

Bæjarháls

- 1. herbergja
- 2. herbergja
- 3. herbergja
- 4. herbergja
- 5. herbergja



Hraunbær

B	07.11.2019	Stærðir íbúða teknar út	BA
A	15.10.2019	Yfirlitstekningar gefnar út	BA
Útg.	Dags.	Skýring	Br. af:

Verkhelti: **Hraunbær 153**
 110 Reykjavík
 Bjarg íbúðarfélag

Verkhliuti: **Yfirlitsett - 1. hæð**

Teiknúmer: **X.00.03**

Verknúmer: **18066**

Staðgreinir: **4.345.101**

Landnúmer: **227326**

Matshluti: **01-02-03-04**

Mælikvarði: **As indicated**

Hannað af: **SH, BA, HB**

Teiknað af: **BA, HB, IV**

Yfirfarð af: **BA**


Dagsetning: **07.11.2019**


Útgáfa: **B**

Samþykkt:




ARKÞING
 BOLHOLT 8 - REYKJAVÍK
 Sími: 570 5700 - Fax: 5705701
 arkthing@arkthing.is - www.arkthing.is

SIGURDUR HALLGRÍMSSON, 170753-3139 ARKITEKT
 BIRKIR ÁRNASON, 200787-3159 BYGG.FR.
 HALLUR KRISTMUNDSSON, 220573-3899 BYGG.FR.
 HELGI MARR HALLGRÍMSSON, 210279-3429 ARKITEKT

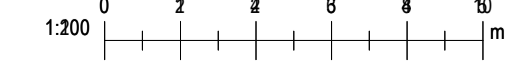

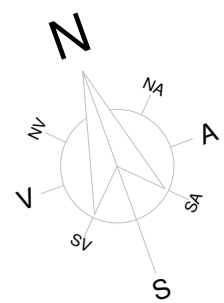

- 1. herbergja
- 2. herbergja
- 3. herbergja
- 4. herbergja
- 5. herbergja

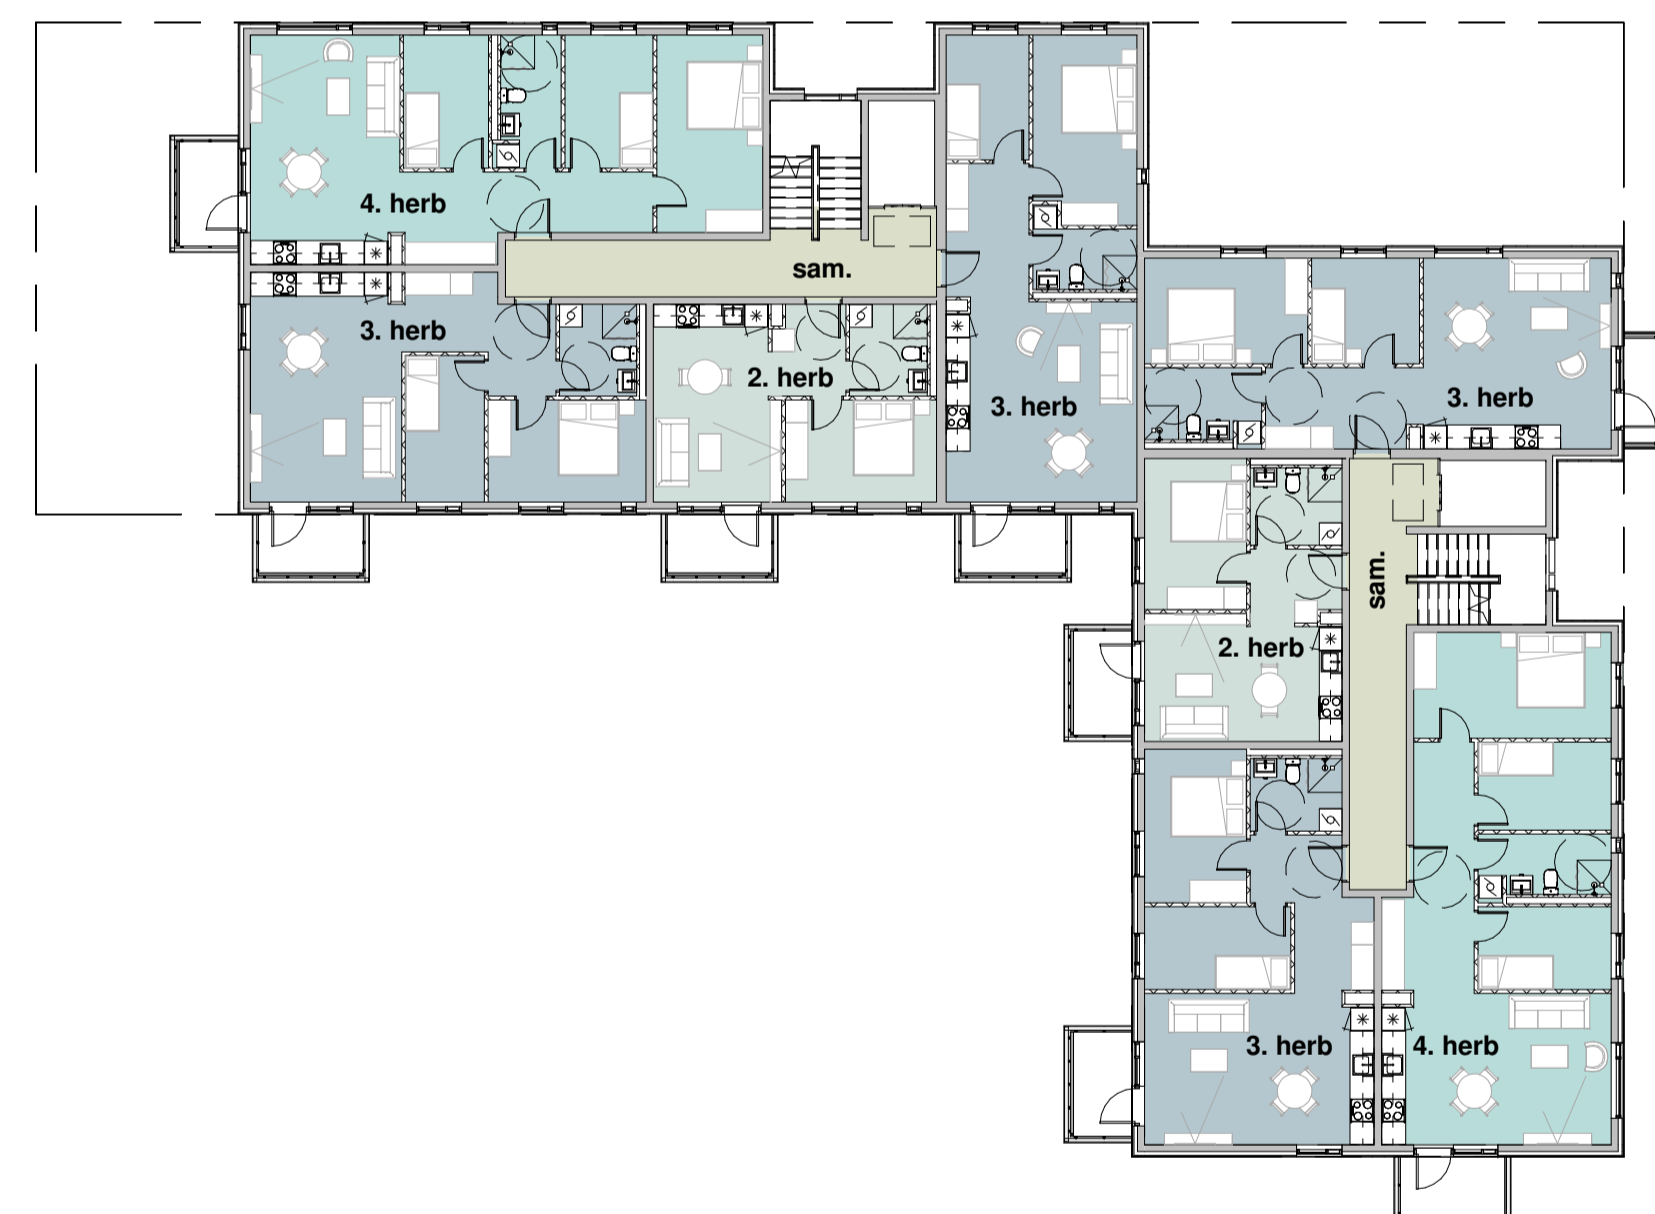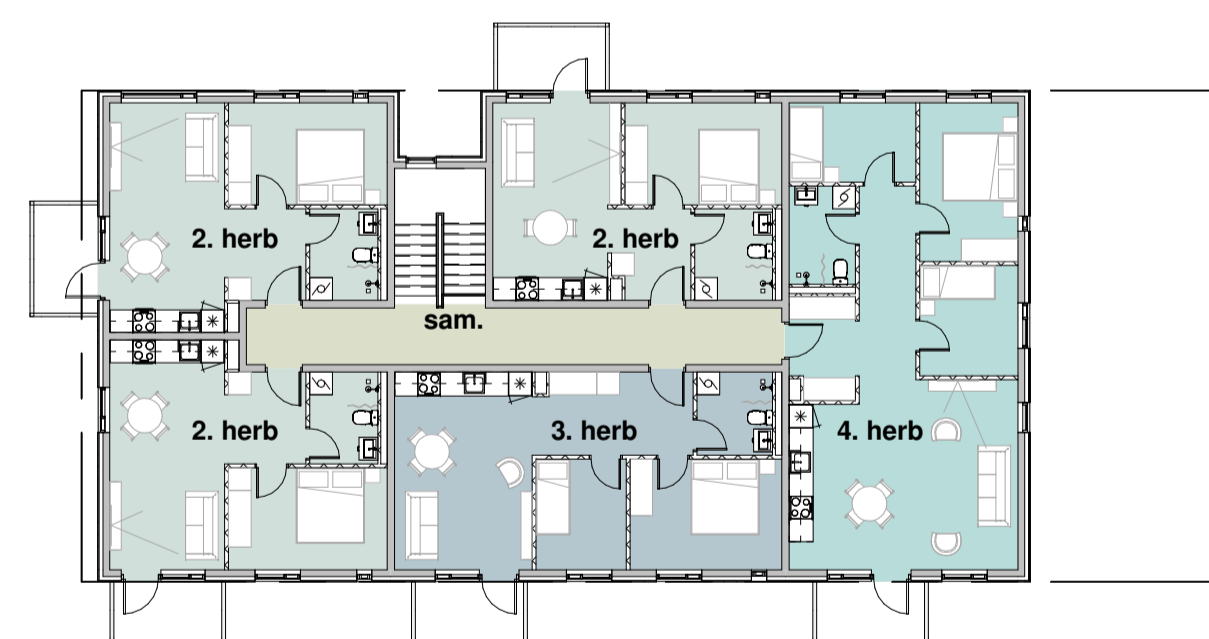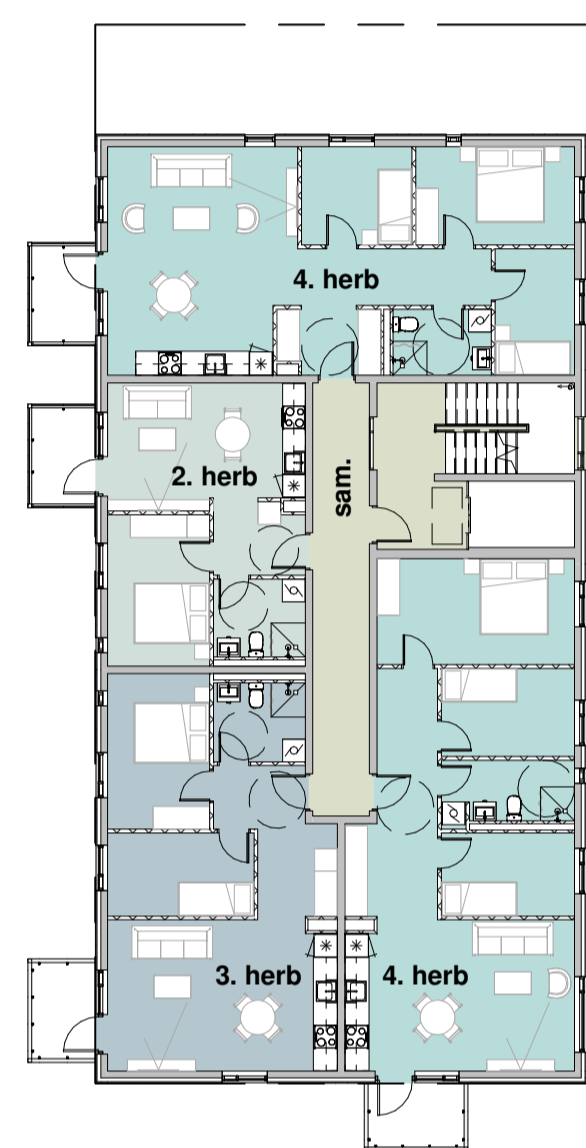

B	07.11.2019	Stærðir íbúða teknar út	BA
A	15.10.2019	Yfirlitstekningar gefnar út	BA
Útg.	Dags.	Skýring	Br. af:

Verkhelti: **Hraunbær 153**

110 Reykjavík
Bjarg íbúðarfélag

Verkhluti: **Yfirlitssett - 2. hæð**

Teiknínúmer: **X.00.04**

Verknúmer: **18066**

Staðgreinir: **4.345.101**

Landnúmer: **227326**

Matshluti: **01-02-03-04**

Mælikvarði: **As indicated**

Hannað af: **SH, BA, HB**

Teiknað af: **BA, HB, IV**

Yfirfarð af: **BA**

Dagsetning: **07.11.2019**


Útgáfa: **B**


Samþykkt:

ARKÞING




SIGURDUR HALLGRÍMSSON, 170753-3139 ARKITEKT
 BIRKIR ÁRNASON, 200787-3159 BYGG.FR.
 HALLUR KRISTMUNDSSON, 220573-3899 BYGG.FR.
 HELGI MARR HALLGRÍMSSON, 210279-3429 ARKITEKT

BOLHOLT 8 - REYKJAVÍK
 Sími: 570 5700 - Fax: 5705701
 arkthing@arkthing.is - www.arkthing.is

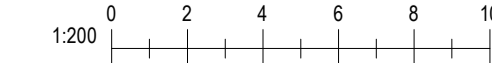

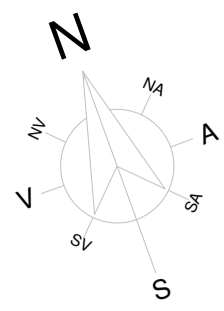

- 1. herbergja
- 2. herbergja
- 3. herbergja
- 4. herbergja
- 5. herbergja

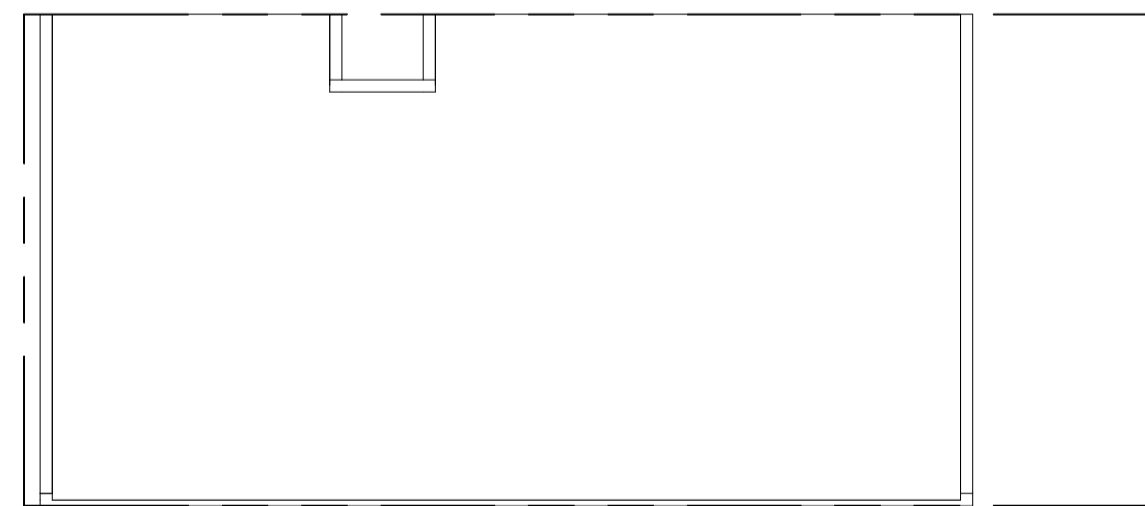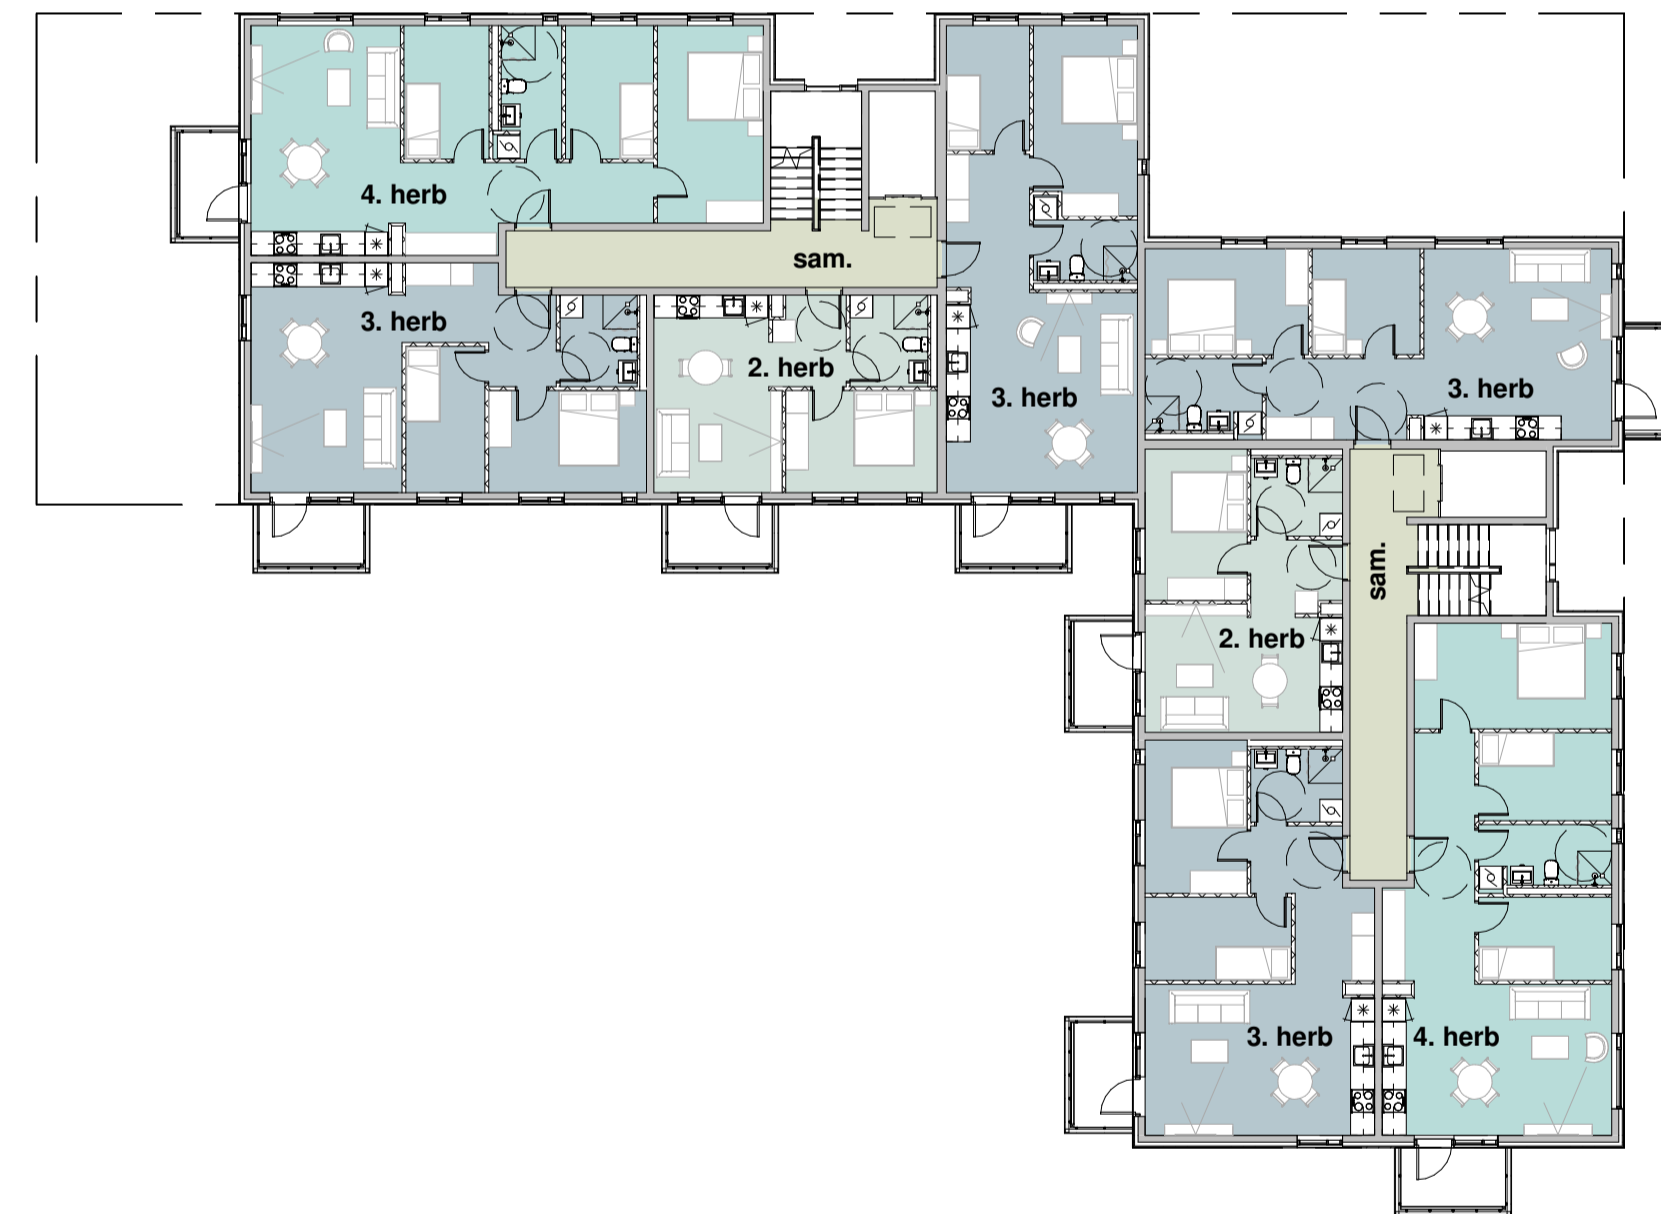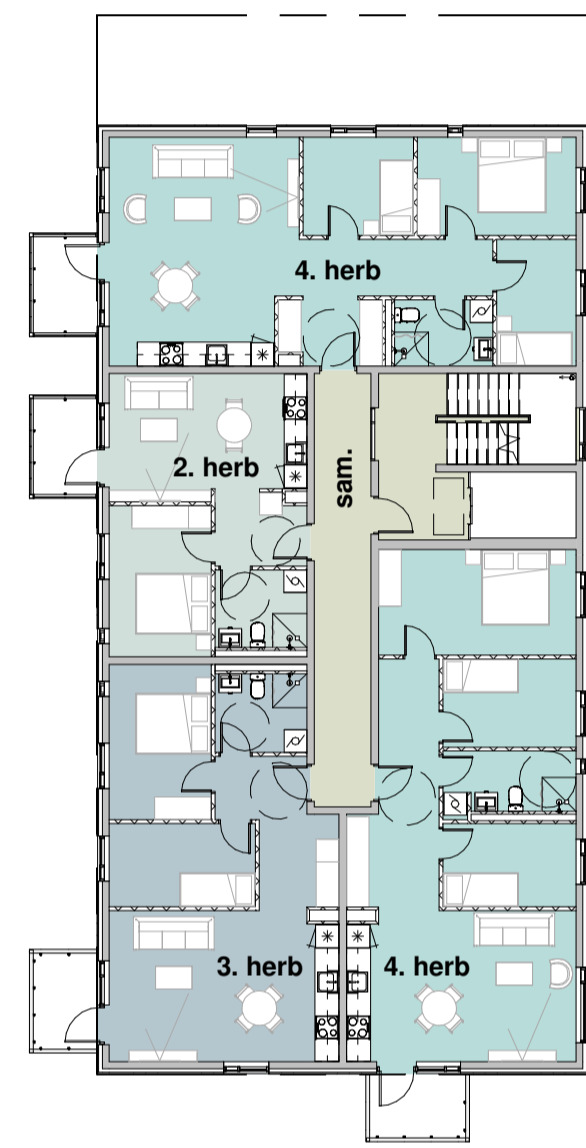

B	07.11.2019	Stærðir íbúða teknar út	BA
A	15.10.2019	Yfirlitstekningar gefnar út	BA
Útg.	Dags.	Skýring	Br.af:

Verkhelti: **Hraunbær 153**

110 Reykjavík
Bjarg íbúðarfélag

Verkthluti: **Yfirlitssett - 3. hæð**

Teiknínúmer: **X.00.05**

Verknúmer: **18066**

Staðgreinir: **4.345.101**

Landnúmer: **227326**

Matshluti: **01-02-03-04**

Mælikvarði: **As indicated**

Hannað af: **SH, BA, HB**

Teiknað af: **BA, HB, IV**

Yfirfarð af: **BA**

Dagsetning: **07.11.2019**


Útgáfa: **B**


Samþykkt:

ARKÞING
BOLHOLT 8 - REYKJAVÍK
Sími: 570 5700 - Fax: 5705701
arkthing@arkthing.is - www.arkthing.is




SIGURDUR HALLGRÍMSSON, 170753-3139 ARKITEKT
BIRKIR ÁRNASON, 200787-3159 BYGG.FR.
HALLUR KRISTMUNDSSON, 220573-3899 BYGG.FR.
HELGI MARR HALLGRÍMSSON, 210279-3429 ARKITEKT

HÖNNUNUR ÁSKILUR SER ALLAN RÉTT A TÆKNINGUM - FJÓLFÖLDUN ER HÁÐ SKRIFLEGI SAMÞYKKT

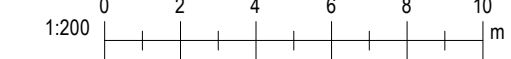

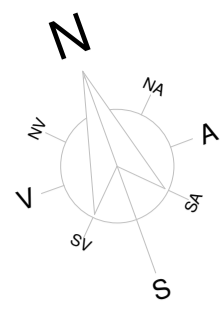

- 1. herbergja
- 2. herbergja
- 3. herbergja
- 4. herbergja
- 5. herbergja

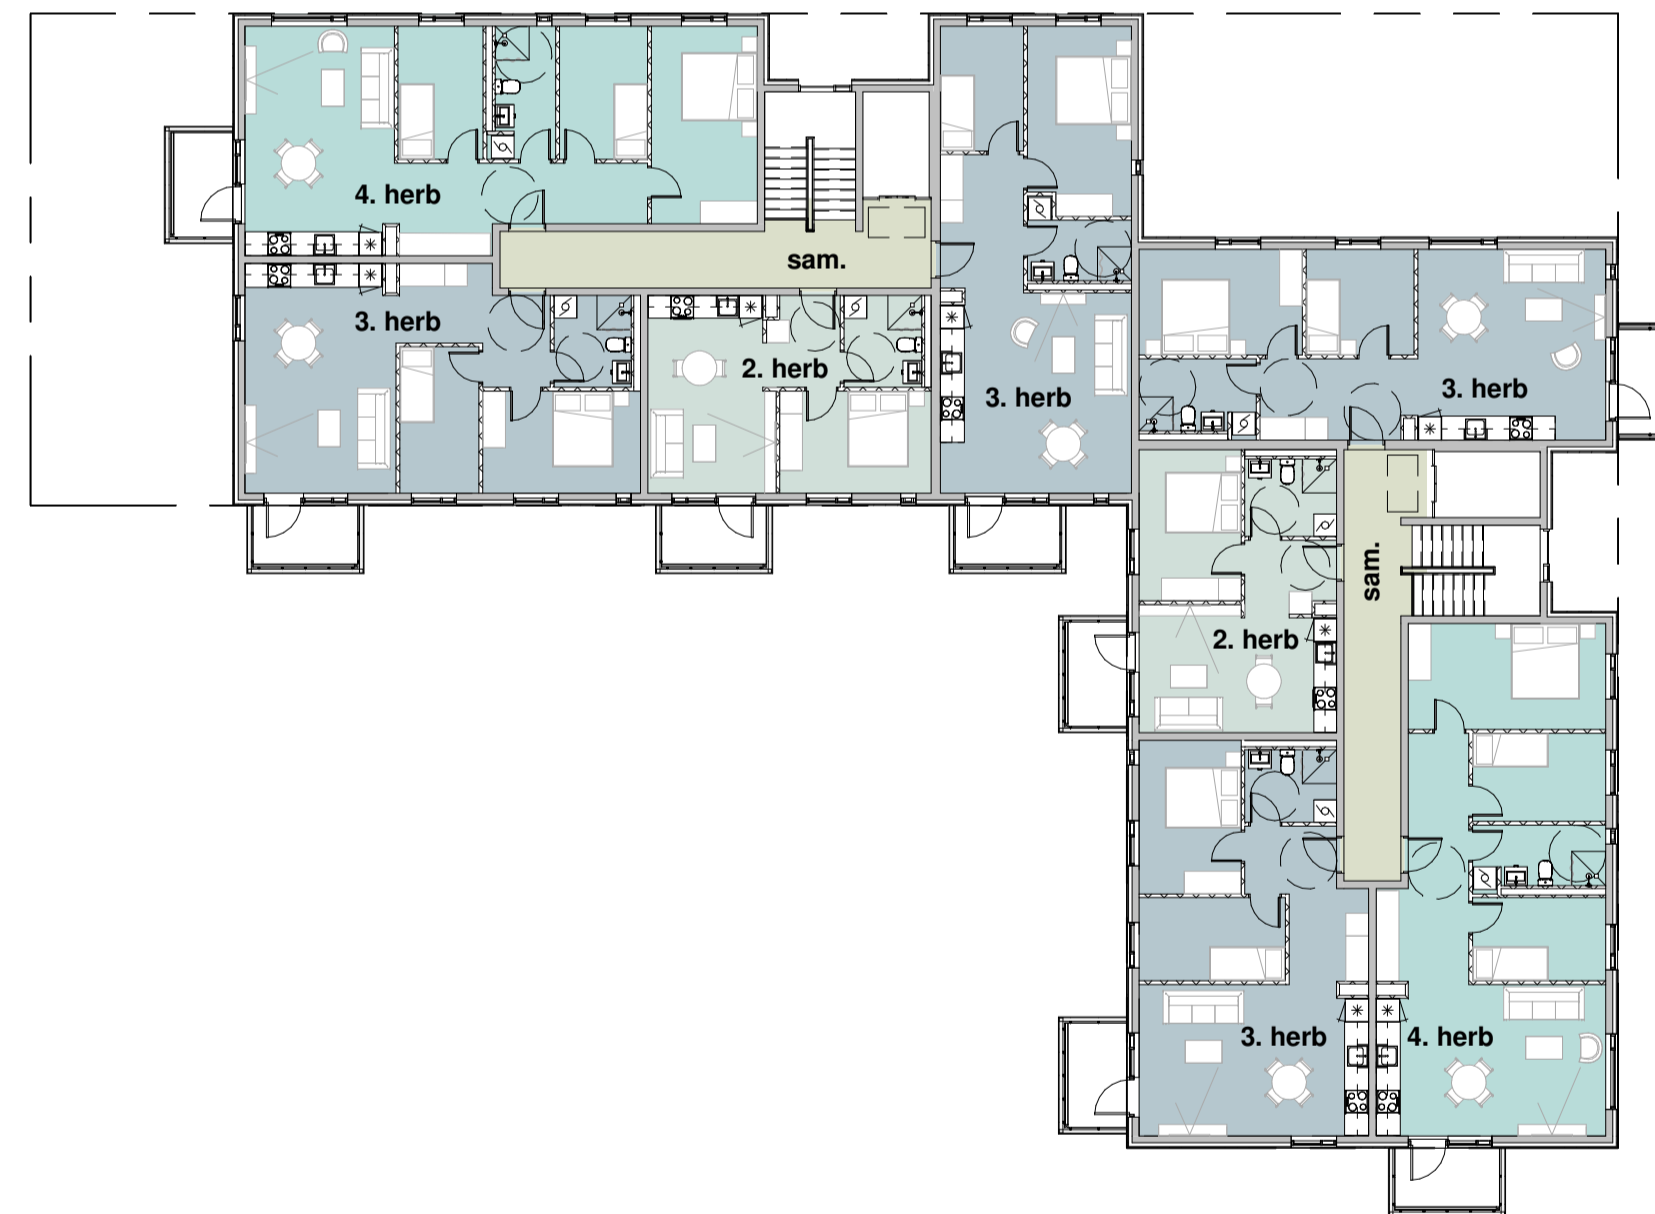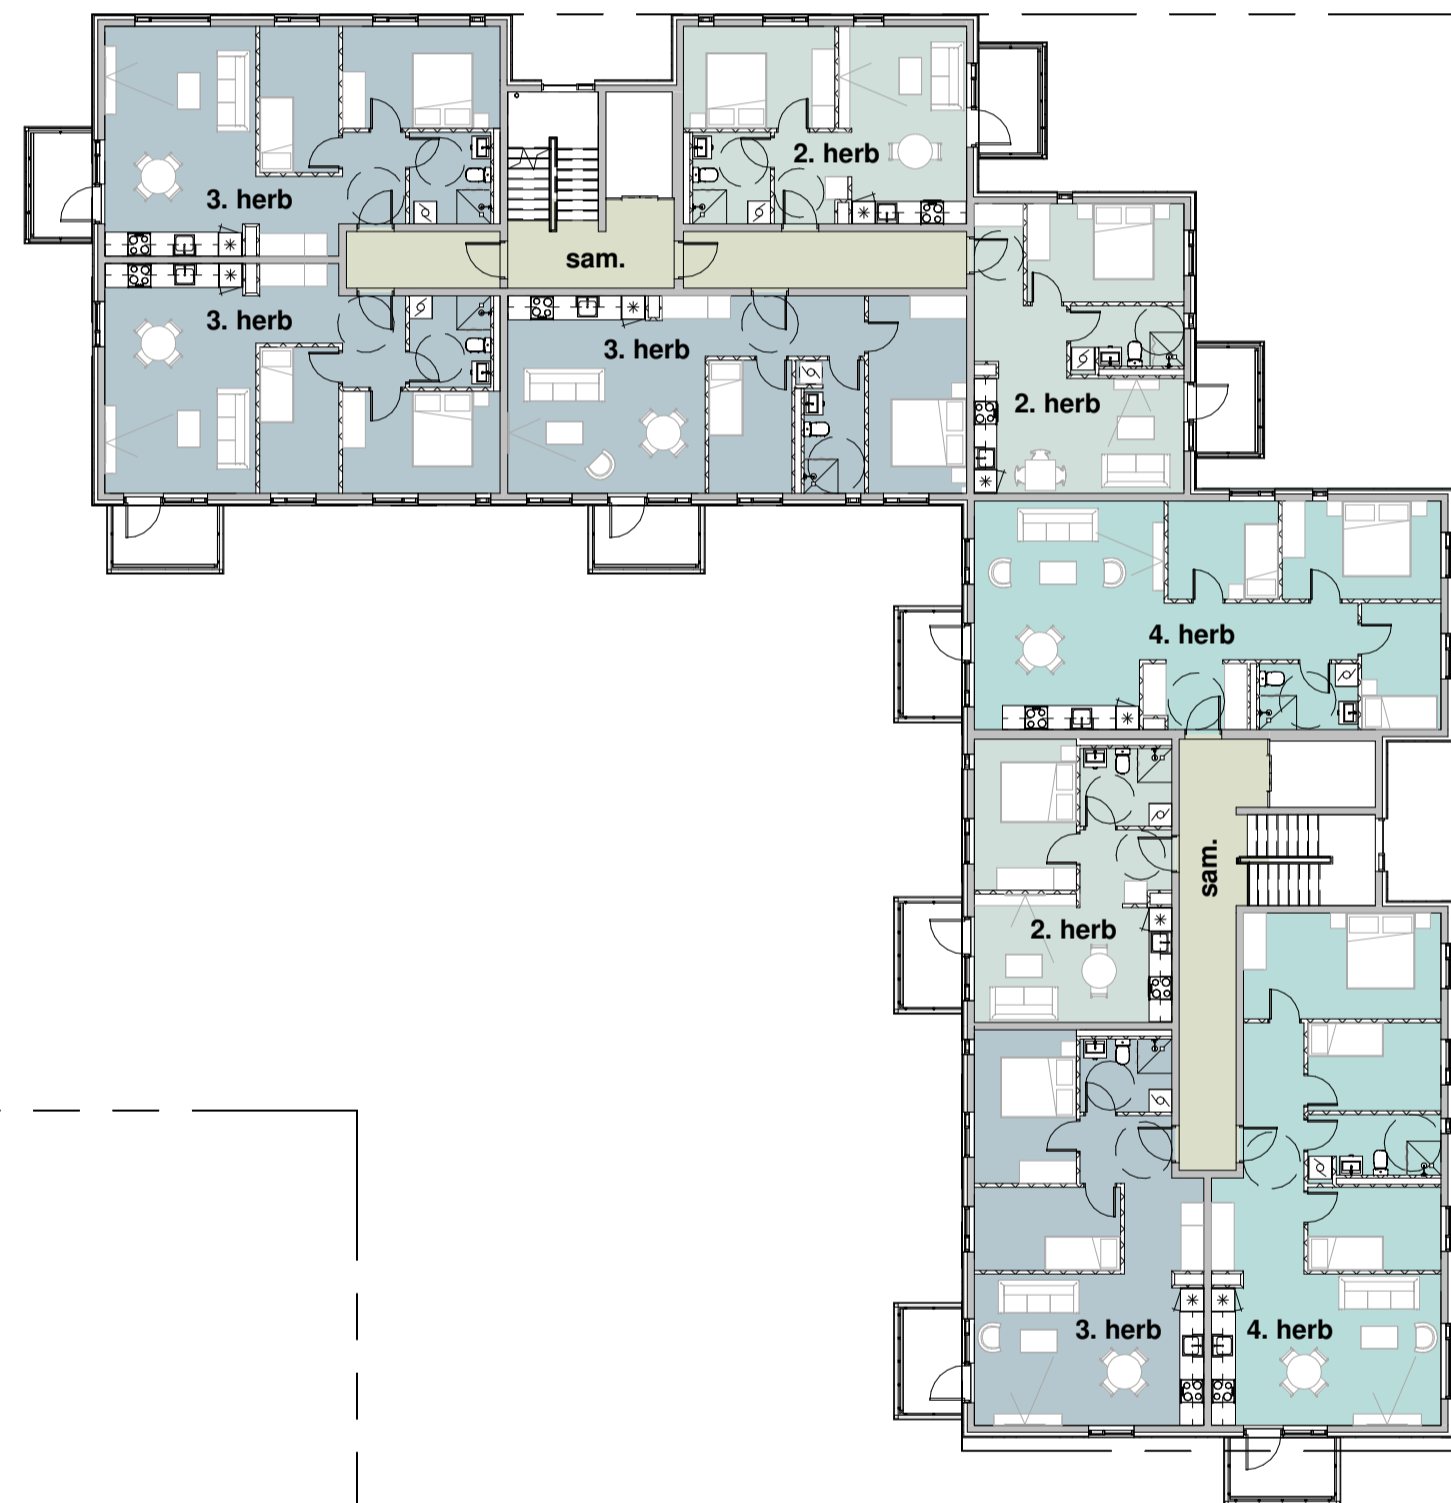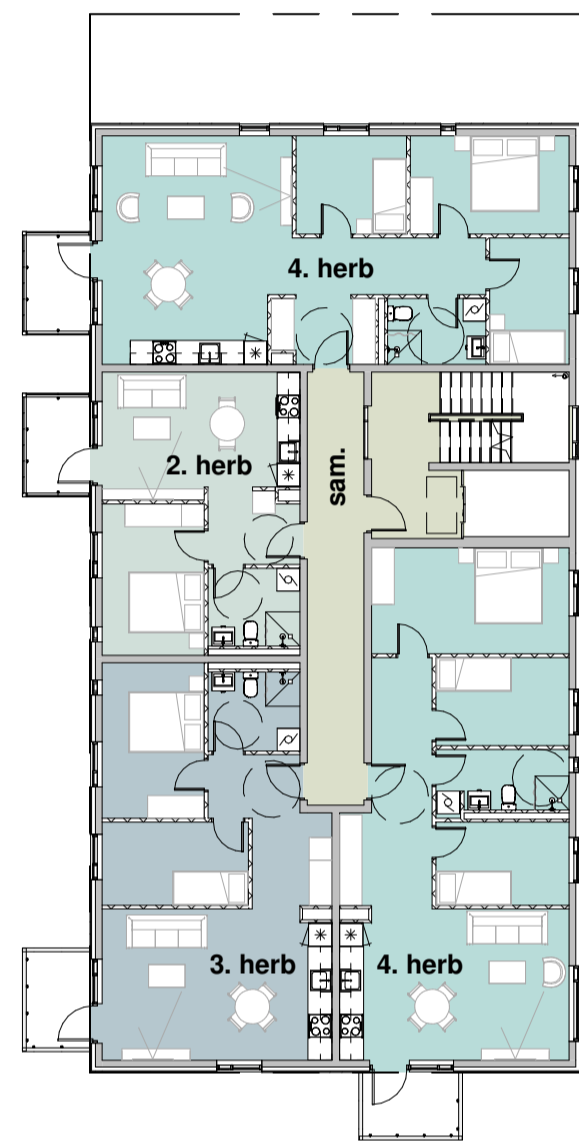

B	07.11.2019	Stærðir íbúða teknar út	BA
A	15.10.2019	Yfirlitstekningar gefnar út	BA
Útg.	Dags.	Skýring	Br.af:

Verkhelti: **Hraunbær 153**
110 Reykjavík
Bjarg Íbúðarfélag

Verkhluti: **Yfirlitssett - 4. hæð**

Teiknínúmer: **X.00.06**

Verknúmer: **18066**

Staðgreinir: **4.345.101**

Landnúmer: **227326**

Matshluti: **01-02-03-04**

Mælikvarði: **As indicated**

Hannað af: **SH, BA, HB**

Teiknað af: **BA, HB, IV**

Yfirfarð af: **BA**

Dagsetning: **07.11.2019**

Útgáfa: **B**


Samþykkt:

ARKÞING BOLHOLT 8 - REYKJAVÍK
Sími: 570 5700 - FAX: 5705701
arkthing@arkthing.is - www.arkthing.is


SIGURDUR HALLGRÍMSSON, 170753-3139 ARKITEKT
BIRKIR ÁRNASON, 200787-3159 BYGG.FR.
HALLUR KRISTMUNDSSON, 220573-3899 BYGG.FR.
HELGI MAR HALLGRÍMSSON, 210279-3429 ARKITEKT

HÖNNUNUR ÁSKILUR SER ALLAN RÉTT A TERNINGUM - FJÓLFÓLDUN ER HÁB SKRIFLEGI SAMÞYKKT



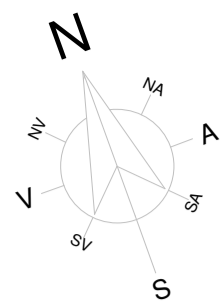

- 1. herbergja
- 2. herbergja
- 3. herbergja
- 4. herbergja
- 5. herbergja

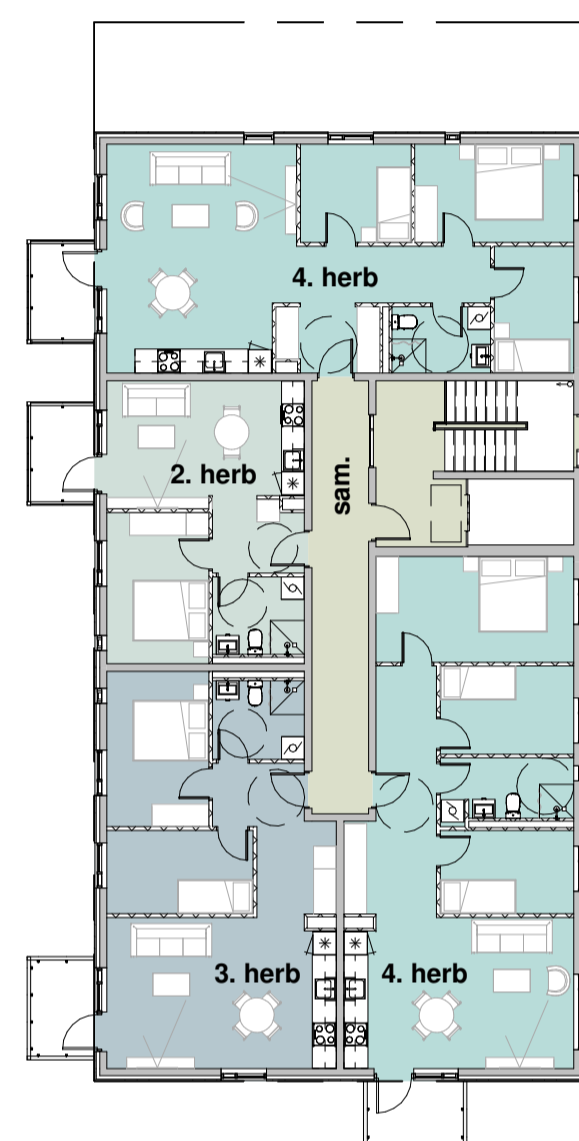

B	07.11.2019	Stærðir íbúða teknar út	BA
A	15.10.2019	Yfirlitstekningar gefnar út	BA
Útg.	Dags.	Skýring	Br.af:

Verkhelti: **Hraunbær 153**

110 Reykjavík
Bjarg íbúðarfélag

Verkthluti: **Yfirlitsett - 5. hæð**

Teiknínúmer: **X.00.07**

Verknúmer: **18066**

Staðgreinir: **4.345.101**

Landnúmer: **227326**

Matshluti: **01-02-03-04**

Mælikvarði: **As indicated**

Hannað af: **SH, BA, HB**

Teiknað af: **BA, HB, IV**

Yfirfarið af: **BA**

Dagsetning: **07.11.2019**

Útgáfa: **B**

Samþykkt:

ARKÞING BOLHOLT 8 - REYKJAVÍK
SÍMI: 570 5700 - FAX: 5705701
arkthing@arkthing.is - www.arkthing.is

SIGURDUR HALLGRÍMSSON, 170753-3139 ARKITEKT
BIRKIR ÁRNASON, 200787-3159 BYGG.FR.
HALLUR KRISTMUNDSSON, 220573-3899 BYGG.FR.
HELGI MARR HALLGRÍMSSON, 210279-3429 ARKITEKT

HÖNNUR ASKILUR SÉR ALLAN RÉTTA A TÆKNINGUM - FJÓLFÓLDUN ER HÁB SKRIFLEGI SAMÞYKKT

