



A	06.10.2020	Útgáfa til byggingafultrúa	BÁ
Útg.	Dags.	Skýring	Br.af:
Tangabryggja 5			
110 Reykjavík			
Afstöðumynd			
(05) 0.00.00			
Verknúmer:			19056
Staðgreinir:			0-1-4022501
Landnúmer:			228395
Matshluti:			05
Mælikvarði:			1 : 500
Aðalhönnuður / Hönnunarstjóri:			BÁ
Teiknað:			HB, BH, IV
Yfirfarið:			BÁ
Dagsetning:			06.10.2020
Útgáfa:			A
Samþykkt:			

ARKPING | nordic

BOLHOLT 8 - REYKJAIK SÍMI: 570 5700 - arkthing@arkthing.is - www.arkthing.is

SIGURÐUR HALLGRÍMSSON, 170753-3139 ARKITEKT
BIRKIR ÁRNASON, 200787-3159 BYGG.FR.
HALLUR KRISTMUNDSSON, 220573-3899 BYGG.FR.
HELGÍ MAR HALLGRÍMSSON, 210279-3429 ARKITEKT

HÖNNUDUR ÁSKILUR SER ALLAN RETT Á TEKNINGUM - FJOLFOLDUN ER HÁÐ SKRIFLEGU SAMÞYKKI

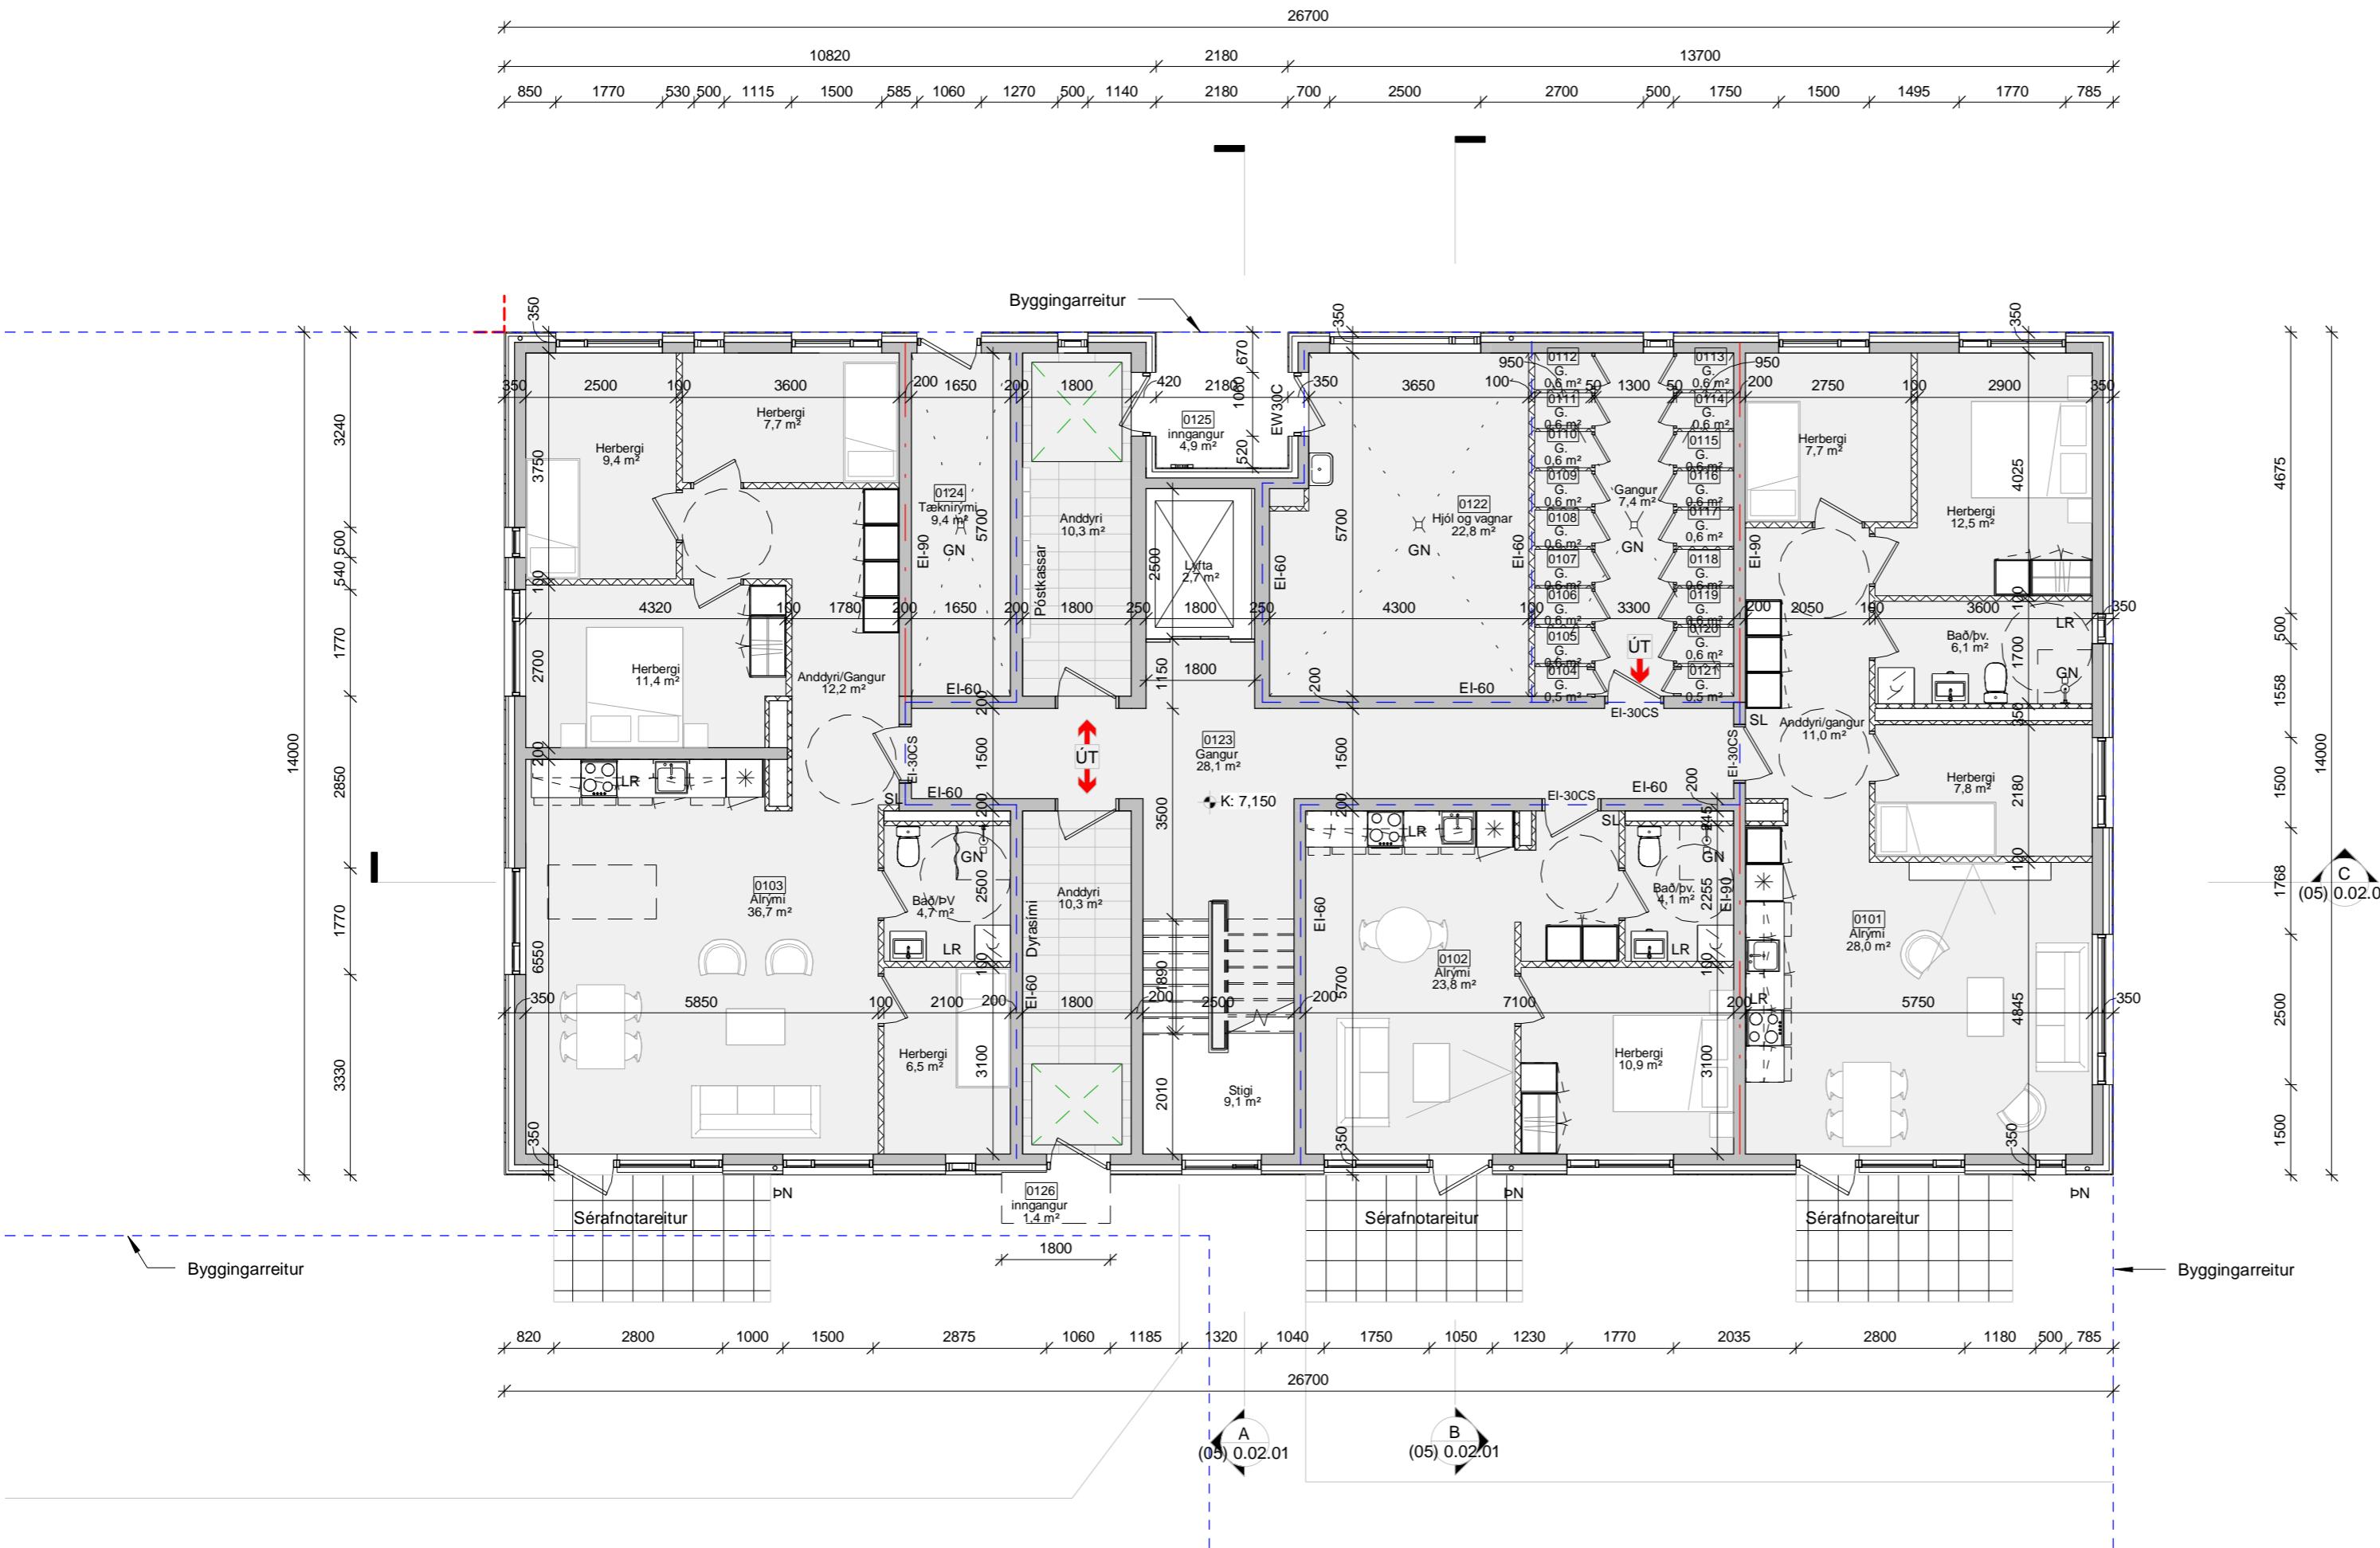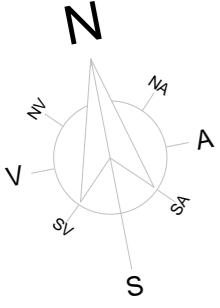


SKÝRINGAR:
 LR Vélraen loftræsing
 GN Gólfhlöðurfall
 PN Pakhlöðurfall
 SL Hundslokktveiki

A	06.10.2020	Útgáfa til byggingafulltrúa	BÁ
Útg.	Dags.	Skýring	Br.af:

Verkheit:	Tangabryggja 5		
Verkhliuti:	110 Reykjavík		
Teikninganúmer:	(05) 01.100		
Verknúmer:	19056		
Staðgreinir:	0-1-4022501		
Landnúmer:	228395		
Matshluti:	05		
Mælikvarði:	1 : 100		
Aðalhönnuður / Hönnunarstjóri:	BÁ		
Teiknað:	HB, BH, IV		
Yfirfarið:	BÁ		
Dagsetning:	06.10.2020		
Útgáfa:	A		
Samþykkt:			

ARKPING | nordic
 BOLHOLT 8 - REYKJAIK SÍMI: 570 5700 - arkthing@arkthing.is - www.arkthing.is
 SIGURÐUR HALLGRÍMSSON, 170753-3139 ARKITEKT
 BIRKIR ÁRNASON, 200787-3159 BYGG.FR.
 HALLUR KRISTMUNDSSON, 220573-3899 BYGG.FR.
 HELGI MAR HALLGRÍMSSON, 210279-3429 ARKITEKT

HÖNNUDUR ÁSKILUR SER ALLAN RETT Á TEKNINGUM - FJOLFOLDUN ER HÁÐ SKRIFLEGU SAMÞYKKI

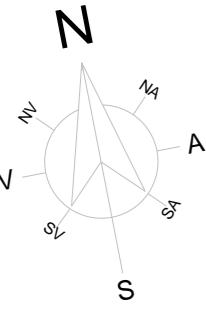



SKÝRINGAR:
 LR Vérlæn loftræsing
 GN Göfnindurfall
 bN Þaknindurfall
 SL Handslökkvitæki

A	06.10.2020	Útgáfa til byggingafultrúa	BÁ
Útg.	Dags.	Skýring	Br.af:
Tangabryggja 5			
110 Reykjavík			
Grunnmynd 2.hæð			
(05) 0.01.200			
Verkhliði:			
Verkhliði:			
Teikninganúmer:			
Verknúmer:	19056		
Staðgreinir:	0-1-4022501		
Landnúmer:	228395		
Matshluti:	05		
Mælikvarði:	1 : 100		
Aðalhönnuður / Hönnunarstjóri:	BÁ		
Teiknað:	HB, bH, IV		
Yfirlifið:	BÁ		
Dagsetning:	06.10.2020		
Útgáfa:	A		
Samþykkt:			

ARKPING | nordic
 BOLHOLT 8 - REYKJAIK SÍMI: 570 5700 - arkthing@arkthing.is - www.arkthing.is

SIGURÐUR HALLGRÍMSSON, 170753-3139 ARKITEKT
 BIRKIR ÁRNASON, 200787-3159 BYGG.FR.
 HALLUR KRISTMUNDSSON, 220573-3899 BYGG.FR.
 HELGI MAR HALLGRÍMSSON, 210279-3429 ARKITEKT

HÖNNUDUR ÁSKILUR SER ALLAN RETT Á TEIKNINGUM - FJOLFOLDUN ER HÁÐ SKRIFLEGU SAMÞYKKI

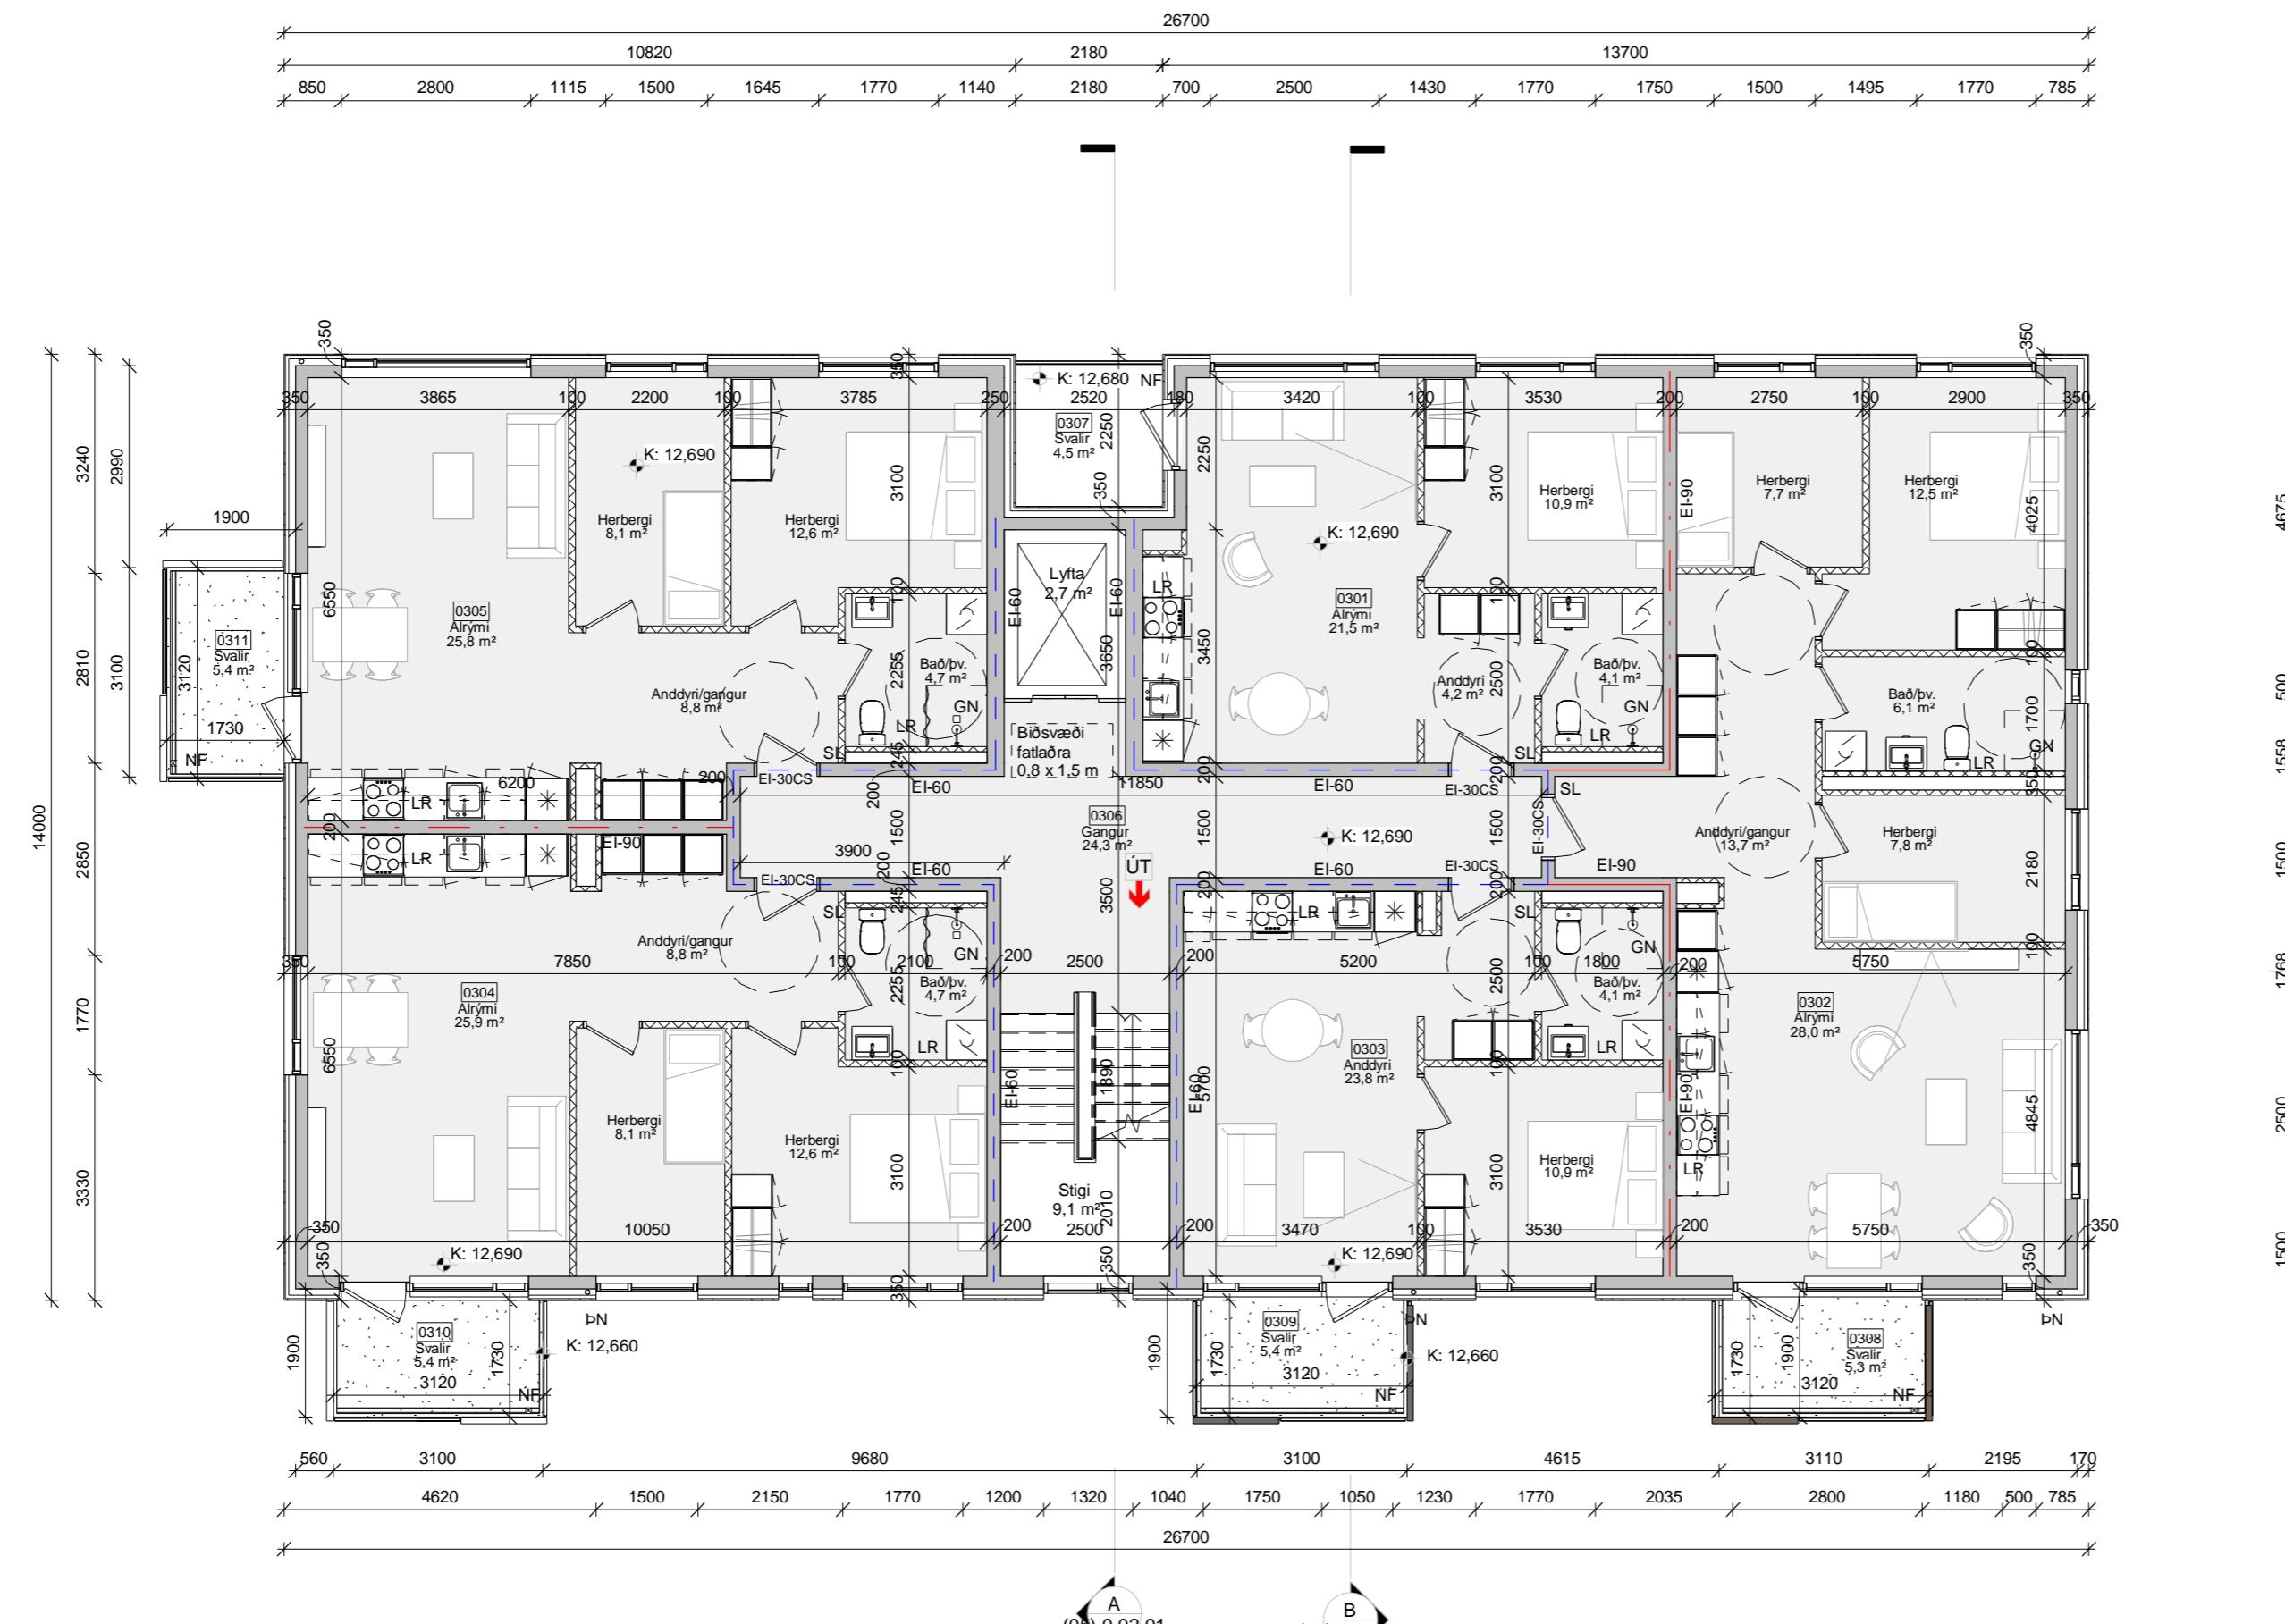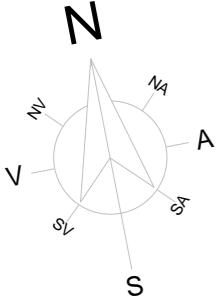

SKYRINGAR:
 LR Vélræn loftrésing
 GN Göfninúrfall
 BN Þaknínúrfall
 SL Handslokktkvæki

A	06.10.2020	Útgáfa til byggingafulltrúa	BÁ
Útg.	Dags.	Skýring	Br.af:




Verkheití:	Tangabryggja 5		
Verkhliuti:	110 Reykjavík		
Teikninganúmer:	Grunnmynd 3.hæð		
(05) 0.01.300			
Verknúmer:	19056		
Staðgreinir:	0-1-4022501		
Landnúmer:	228395		
Matshluti:	05		
Mælikvarði:	1 : 100		
Aðalhönnuður / Hönnunarstjóri:	BÁ		
Teiknað:	HB, BN, IV		
Yfirfarið:	BÁ		
Dagsetning:	06.10.2020		
Útgáfa:	A		
Samþykkt:			

ARKPING | nordic

BOLHOLT 8 - REYKJAIK SÍMI: 570 5700 - arkthing@arkthing.is - www.arkthing.is

SIGURÐUR HALLGRÍMSSON, 170753-3139 ARKITEKT
 BIRKIR ÁRNASON, 200787-3159 BYGG.FR.
 HALLUR KRISTMUNDSSON, 220573-3899 BYGG.FR.
 HELGI MAR HALLGRÍMSSON, 210279-3429 ARKITEKT

HÖNNUDUR ÁSKILUR SER ALLAN RETT Á TEKNINGUM - FJOLFOLDUN ER HÁÐ SKRIFLEGU SAMÞYKKI

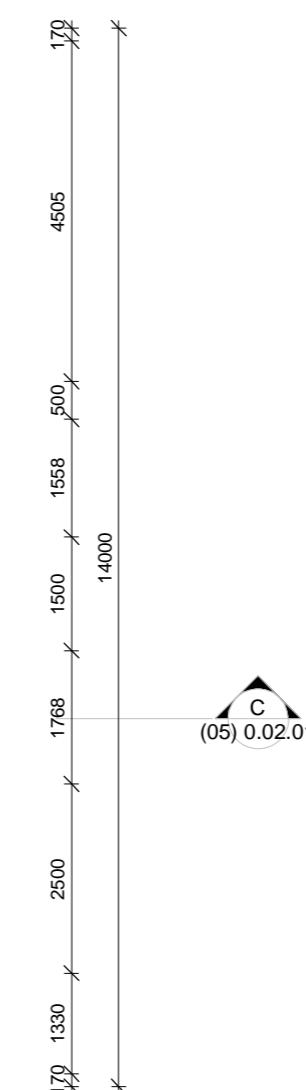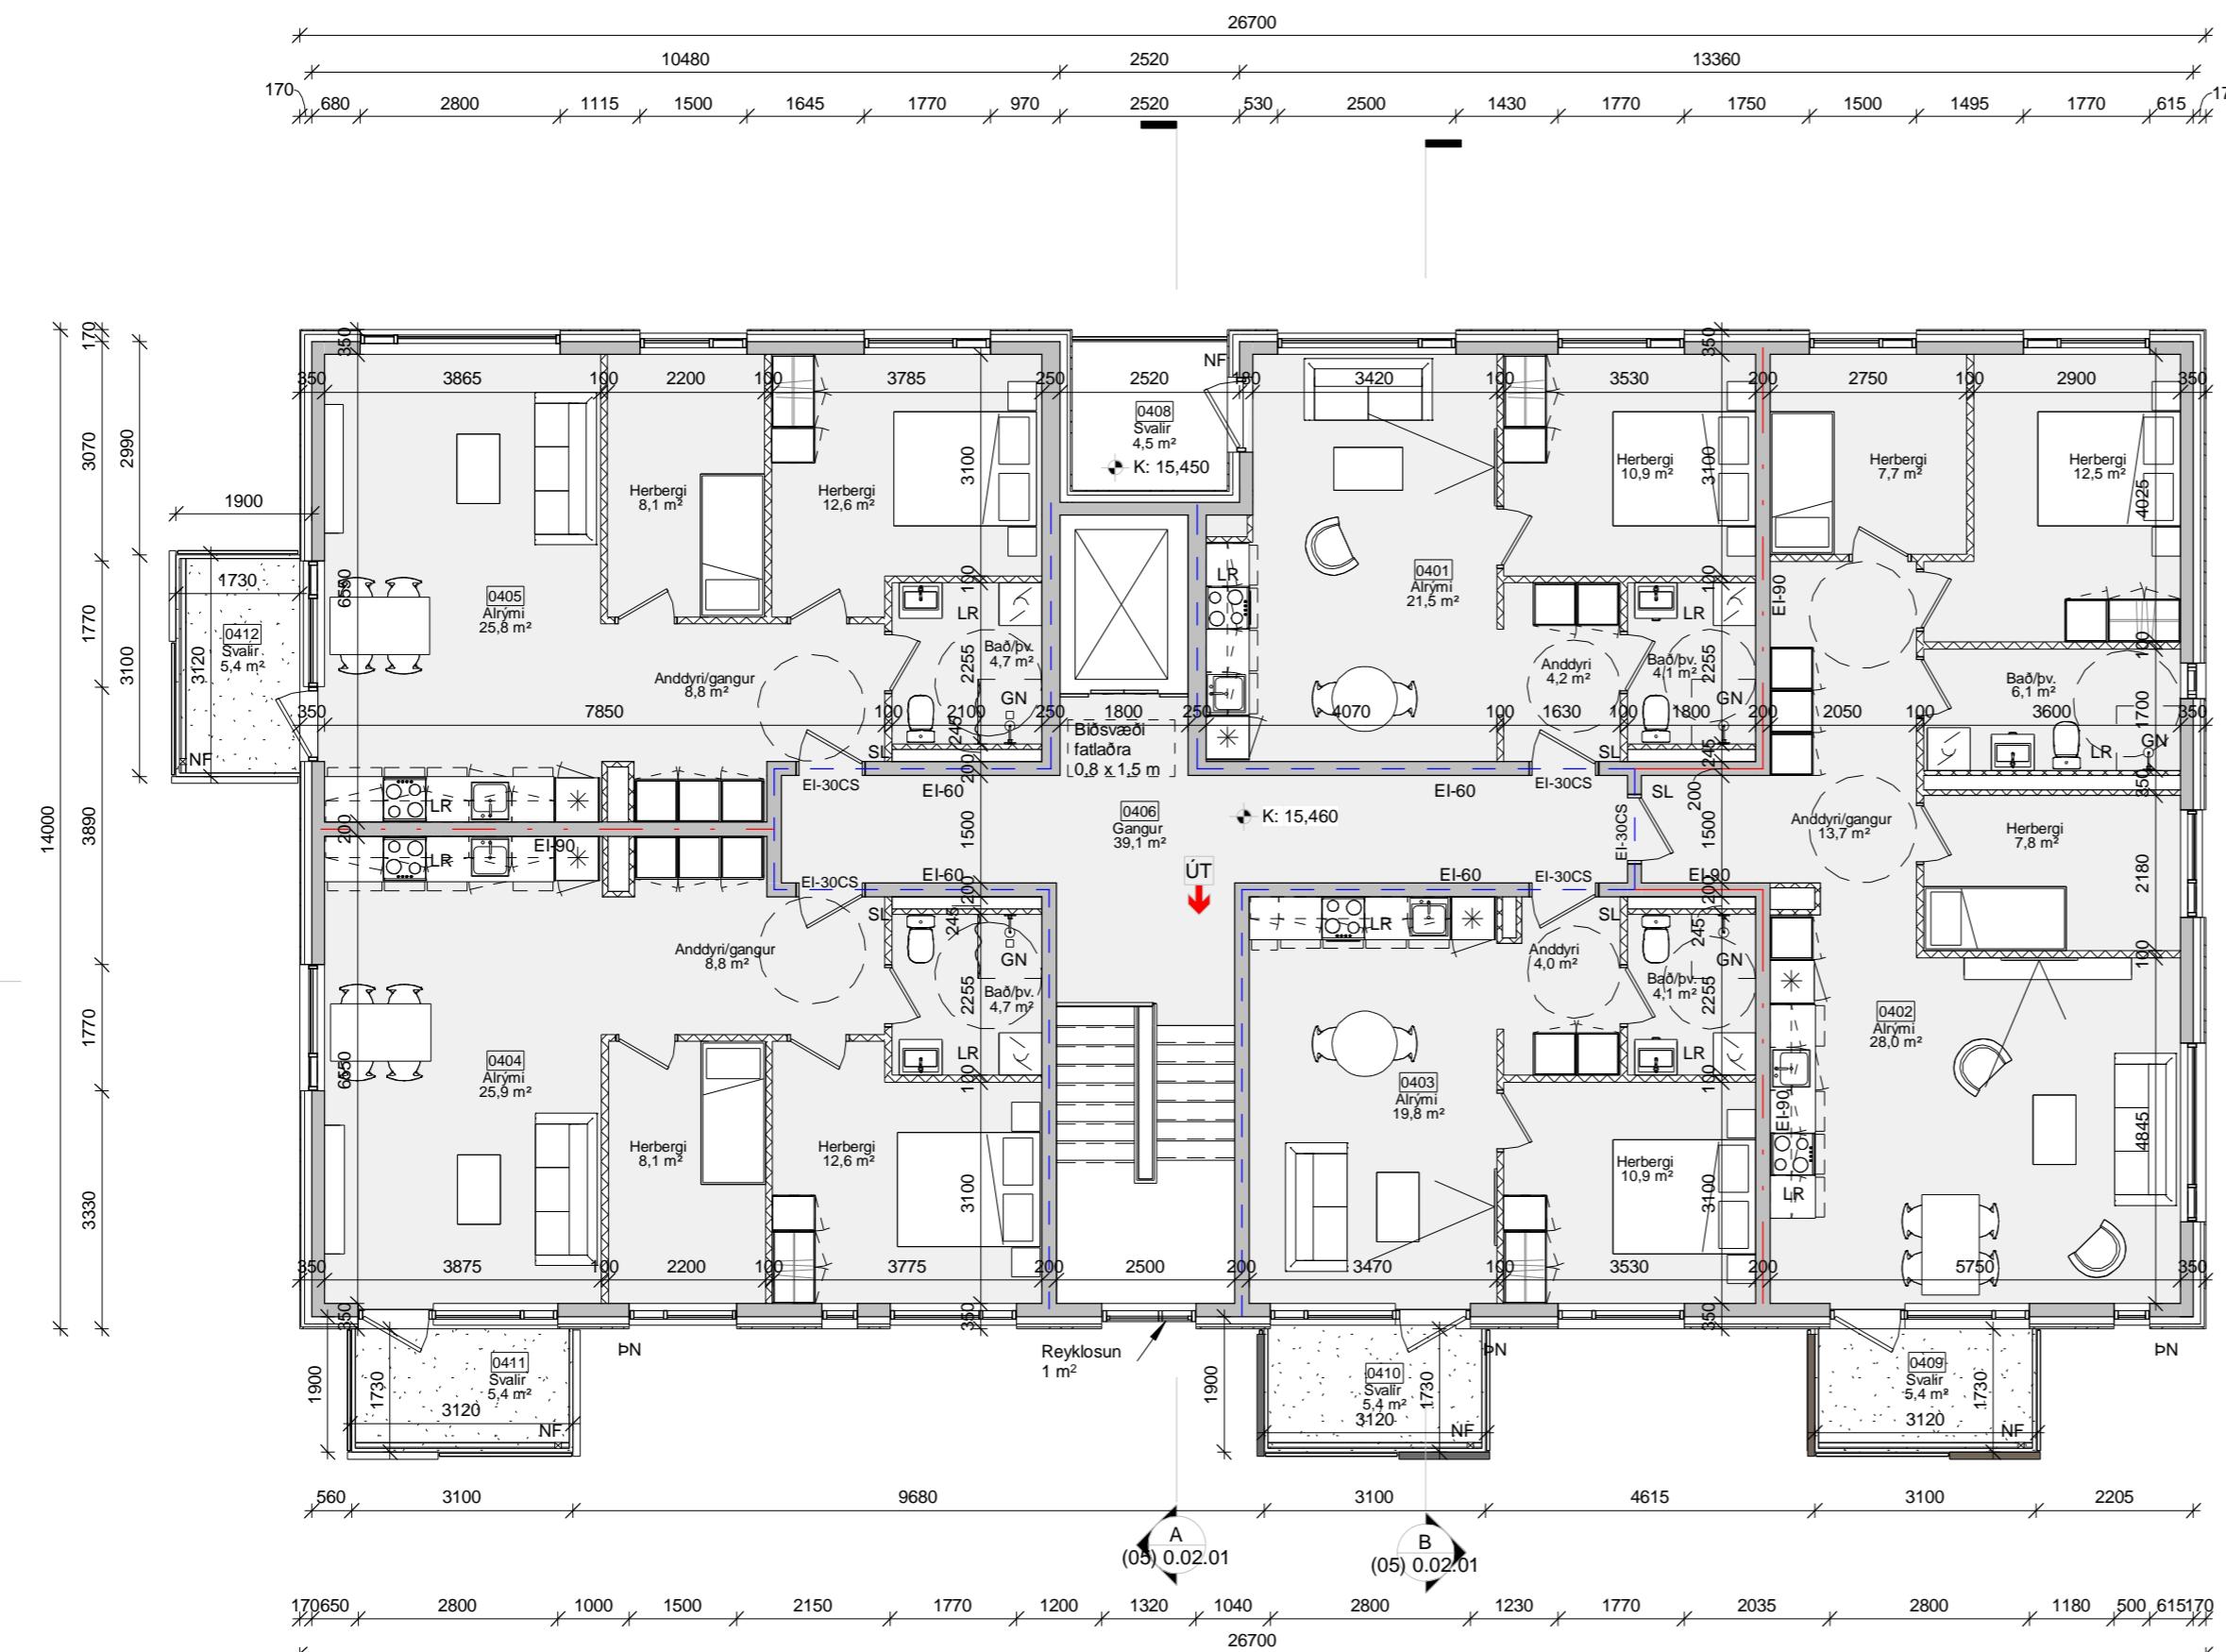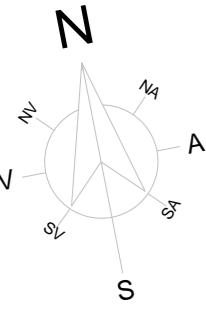

SKÝRINGAR:
 LR Vélfraen loftræsing
 GN Gólfniðurfall
 PN Pakniðurfall
 SL Handslökktvitæki



Útg.	Dags.	Skýring	Br.af:
Verkheit:			
Verkhlut:			
Teikninganúmer:			
(05) 01.400			
Verknúmer:			19056
Staðgreinir:			0-1-4022501
Landnúmer:			228395
Matshlut:			05
Mælikvarði:			1 : 100
Aðalhönnuður / Hönnunarstjóri:			BÁ
Teiknað:			HB/BH
Yfirfarið:			BÁ
Dagsetning:			
Útgáfa:			
Samþykkt:			

ARKPING | nordic

BOLHOLT 8 - REYKJAIK SÍMI: 570 5700 - arkthing@arkthing.is - www.arkthing.is

SIGURÐUR HALLGRÍMSSON, 170753-3139 ARKITEKT
 BIRKIR ÁRNASON, 200787-3159 BYGG.FR.
 HALLUR KRISTMUNDSSON, 220573-3899 BYGG.FR.
 HELGI MAR HALLGRÍMSSON, 210279-3429 ARKITEKT

HÖNNUDUR ÁSKILUR SER ALLAN RETT Á TEKNINGUM - FJOLFOLDUN ER HÁÐ SKRIFLEGU SAMÞYKKI

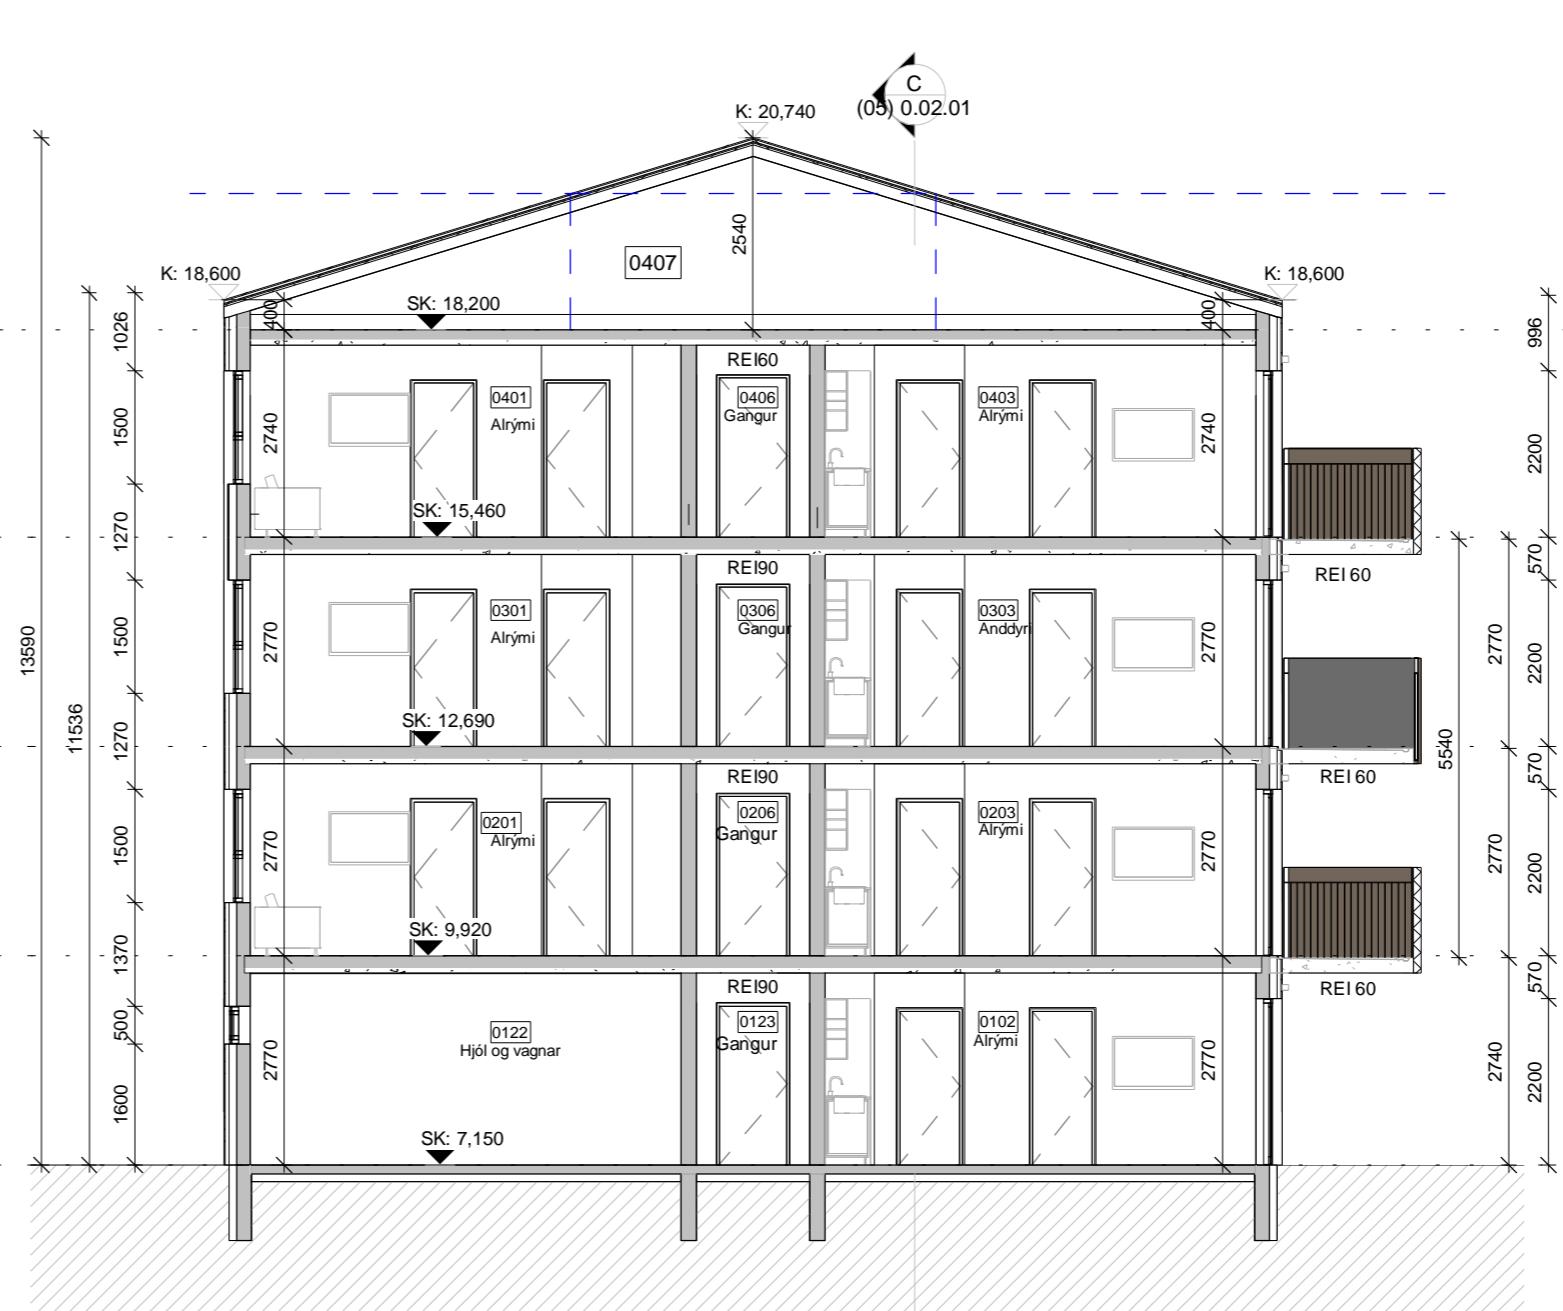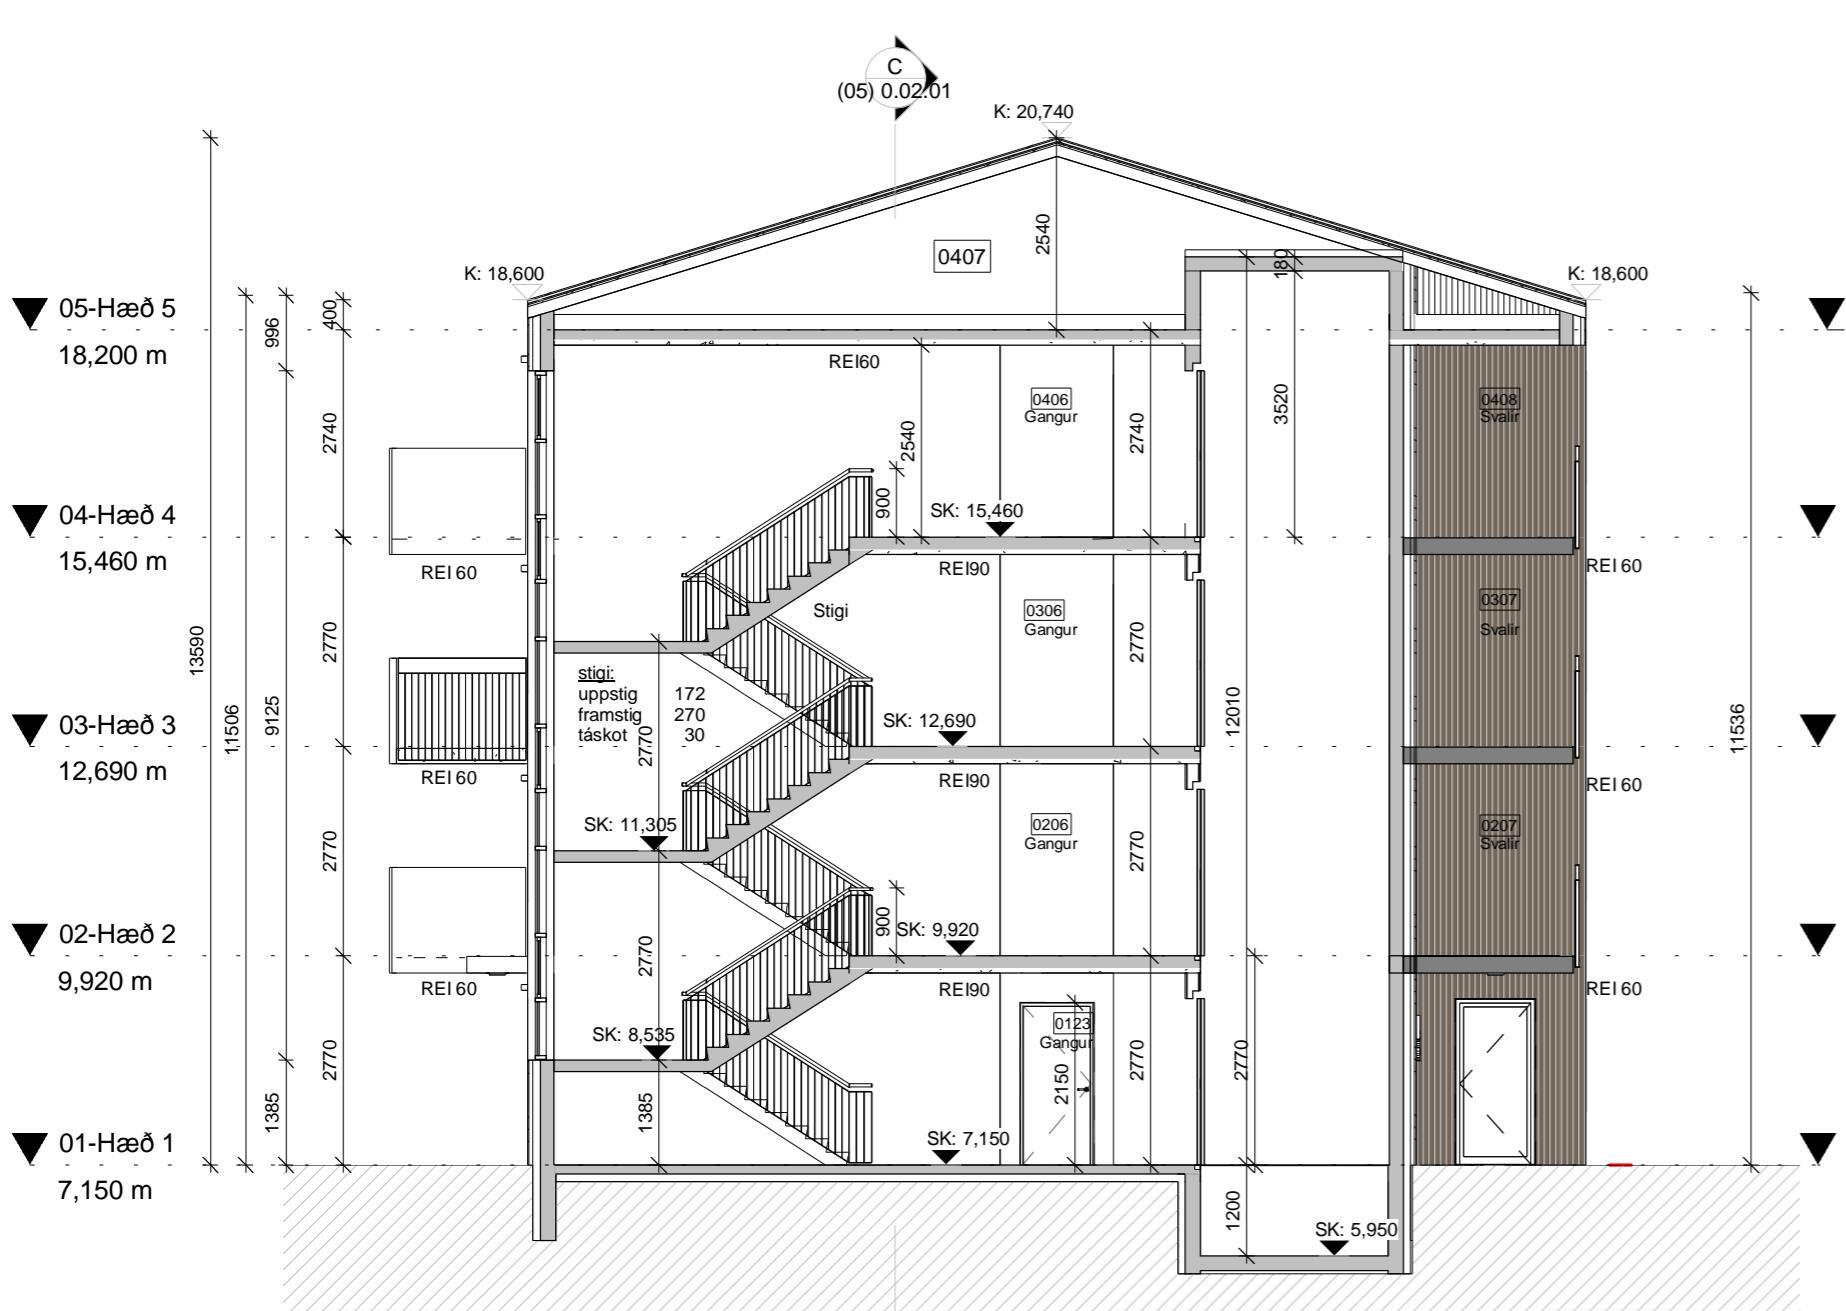


A	06.10.2020	Útgáfa til byggingafulltrúa	BÁ
Útg.	Dags.	Skýring	Br.af:

Verkheití:	Tangabryggja 5		
Verkhliuti:	110 Reykjavík		
Teikninganúmer:	(05) 0.02.01		
Verknúmer:	19056		
Staðgreinir:	0-1-4022501		
Landnúmer:	228395		
Matshluti:	05		
Mælikvarði:	1 : 100		
Aðalhönnuður / Hönnunarstjóri:	BÁ		
Teiknað:	HB, BH, IV		
Yfirfarið:	BÁ		
Dagsetning:	06.10.2020		
Útgáfa:	A		
Samþykkt:			

ARKPING | nordic
BOLHOLT 8 - REYKJAIK SÍMI: 570 5700 - arkthing@arkthing.is - www.arkthing.is
SIGURÐUR HALLGRÍMSSON, 170753-3139 ARKITEKT
BIRKIR ÁRNASON, 200787-3159 BYGG.FR.
HALLUR KRISTMUNDSSON, 220573-3899 BYGG.FR.
HELGJ MAR HALLGRÍMSSON, 210279-3429 ARKITEKT

HÖNNUDUR ÁSKILUR SER ALLAN RETT Á TEIKNINGUM - FJOLFOLDUN ER HÁÐ SKRIFLEGU SAMÞYKKI

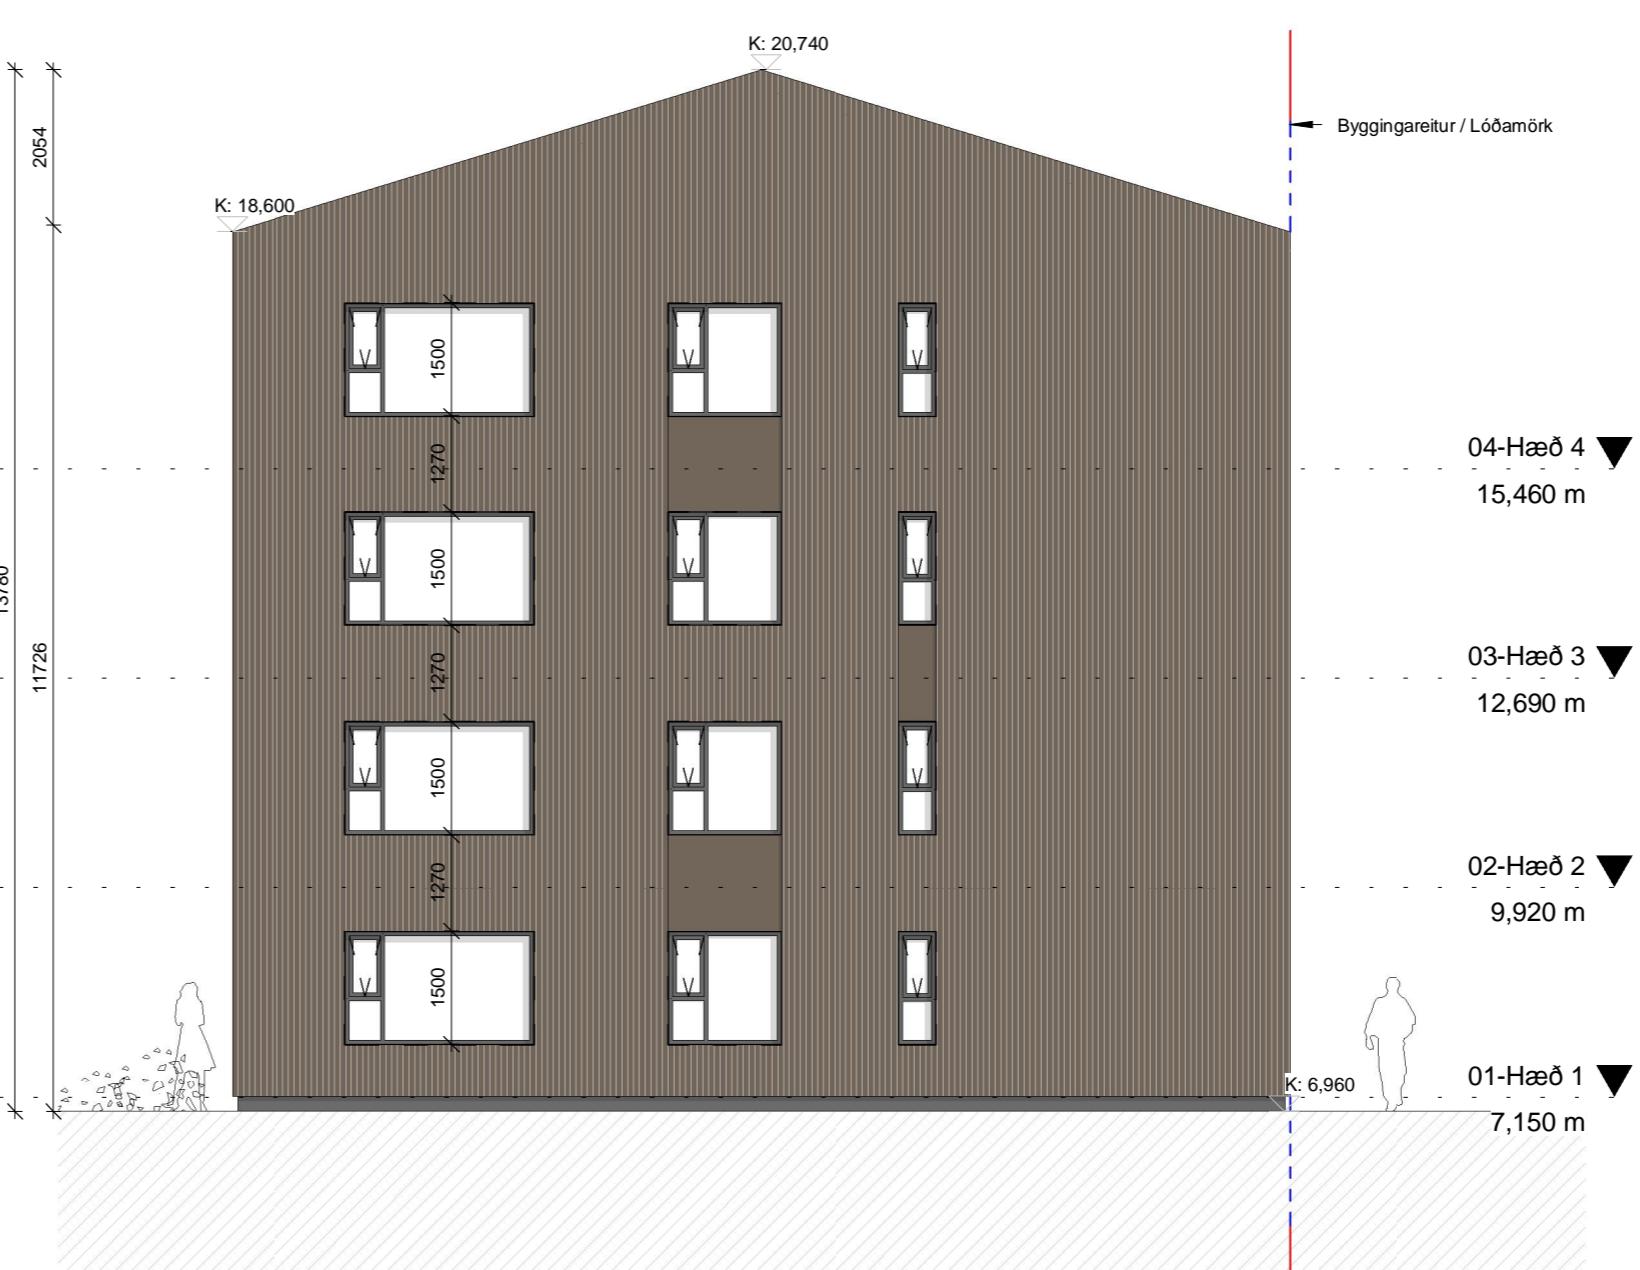

Útg.	Dags.	Skýring	Br.af:
Verkheit:			Tangabryggja 5
Verkhlut:			110 Reykjavík
Teikninganúmer:	(05) 0.03.01		
Verknúmer:	19056		
Staðgreinir:	0-1-4022501		
Landnúmer:	228395		
Matshlut:	05		
Mælikvarði:	1 : 100		
Aðalhönnuður / Hönnunarstjóri:	BÁ		
Teiknað:	HB, BH, IV		
Yfirfari:	BÁ		
Dagsetning:			
Útgáfa:			
Samþykkt:			



A	06.10.2020	Útgáfa til byggingafulltrúa	BÁ
Útg.	Dags.	Skýring	Br.af:
Tangabryggja 5			
110 Reykjavík			
Verkhliuti:			
Teikninganúmer:	(05) 0.03.02		
Verknúmer:	19056		
Staðgreinir:	0-1-4022501		
Landnúmer:	228395		
Matshluti:	05		
Mælikvarði:	1 : 100		
Aðalhönnuður / Hönnunarstjóri:	BÁ		
Teiknað:	HB, BH. IV		
Yfirfarið:	BÁ		
Dagsetning:	06.10.2020		
Útgáfa:	A		
Samþykkt:			

