



K: 23.21

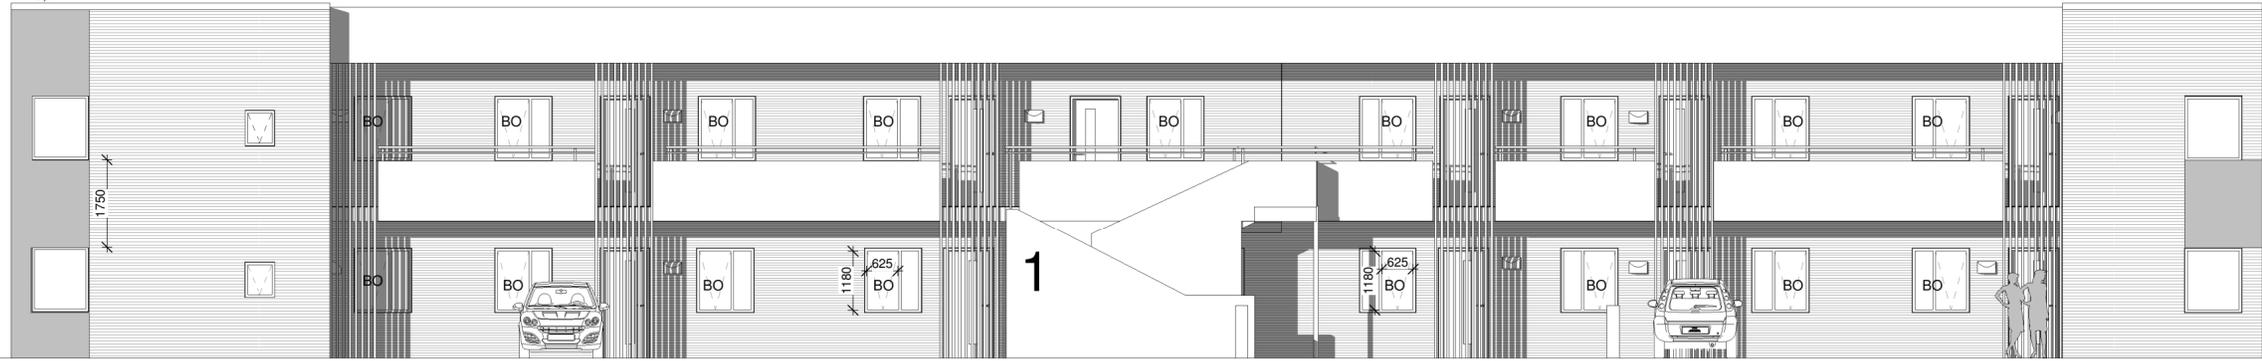

ÁSÝND NORDUR
1 : 100



ÁSÝND SUÐUR
1 : 100

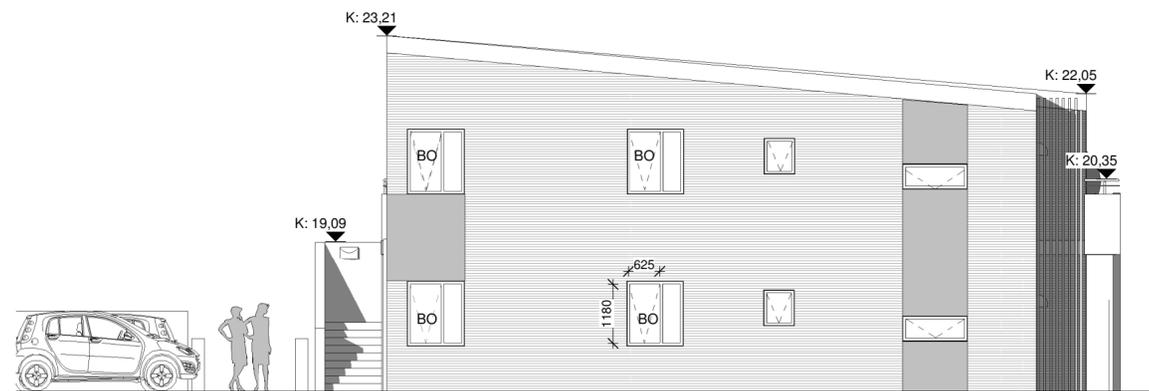

ÁSÝND VESTUR
1 : 100



ÁSÝND AUSTUR
1 : 100

Útg. | Skýring / Breyting. | Dags. | Teiknað / Yfirfarið

VERKKAUPI / EIGANDI
HEIÐARSTEEKUR 1
TEGUND VERKS


ADALUPPDRÁTTUR LANDNÚMÉR: 230298
 ÁSÝNDIR STADGR.: 8200-1-01
 MHL.: 01
 MKV.: 1:100
 BLADSTÆRÐ: A2
 ÚTGÁFA DAGS: 20.10.2020
 TEIKNAD: SBJ

2012 VERKNR. **302** RADNR. ÚTGÁFA




SVAVAJÓNS
 ARKITEKTÚR & RÁÐGJÖF Svava Björk Jónsdóttir
 kt: 2812782239

S: 8999958 | svavajons@svavajons.com

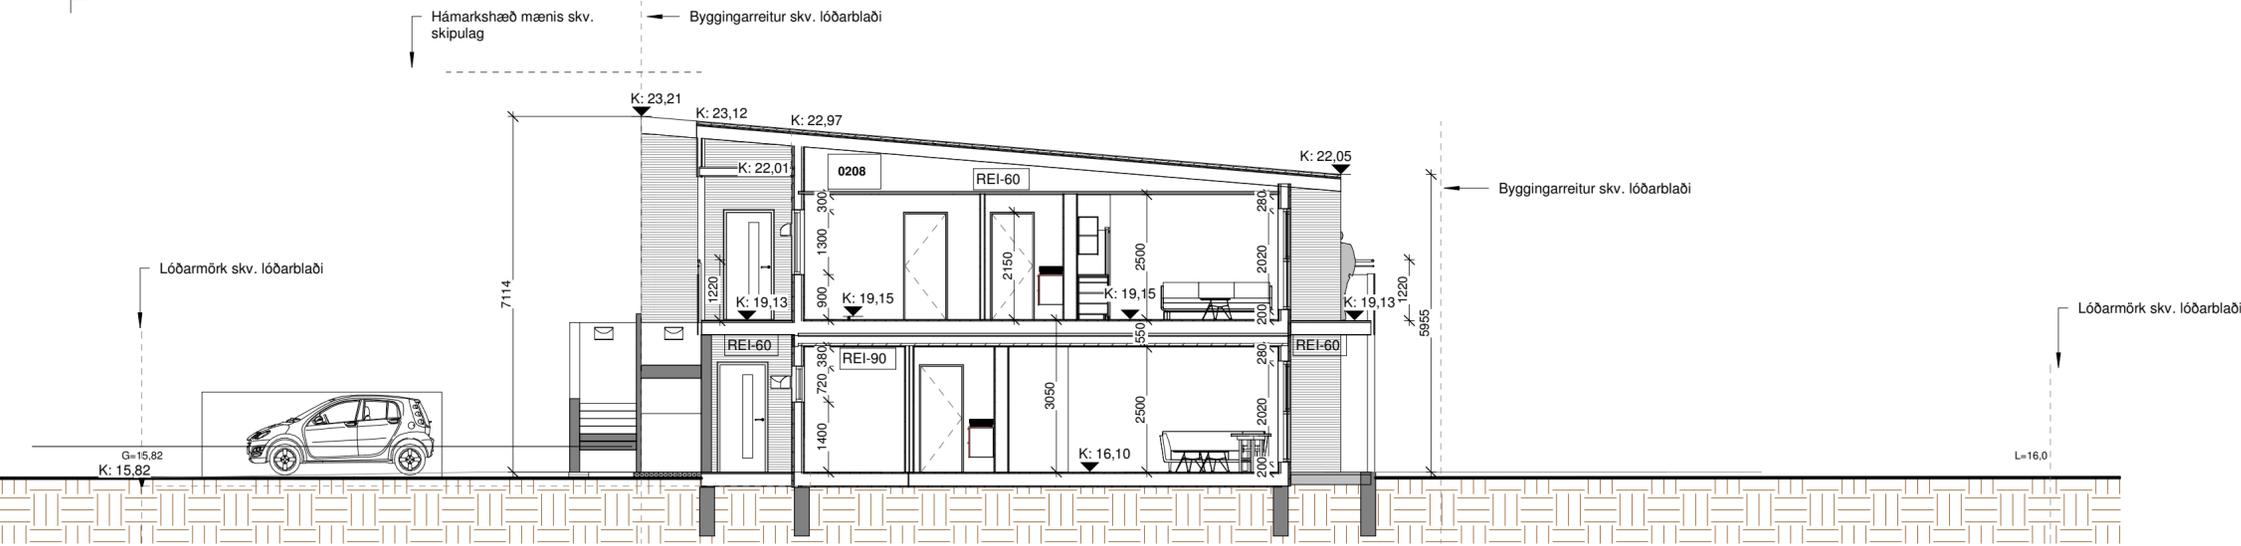

SNEIÐING A-A
1 : 100

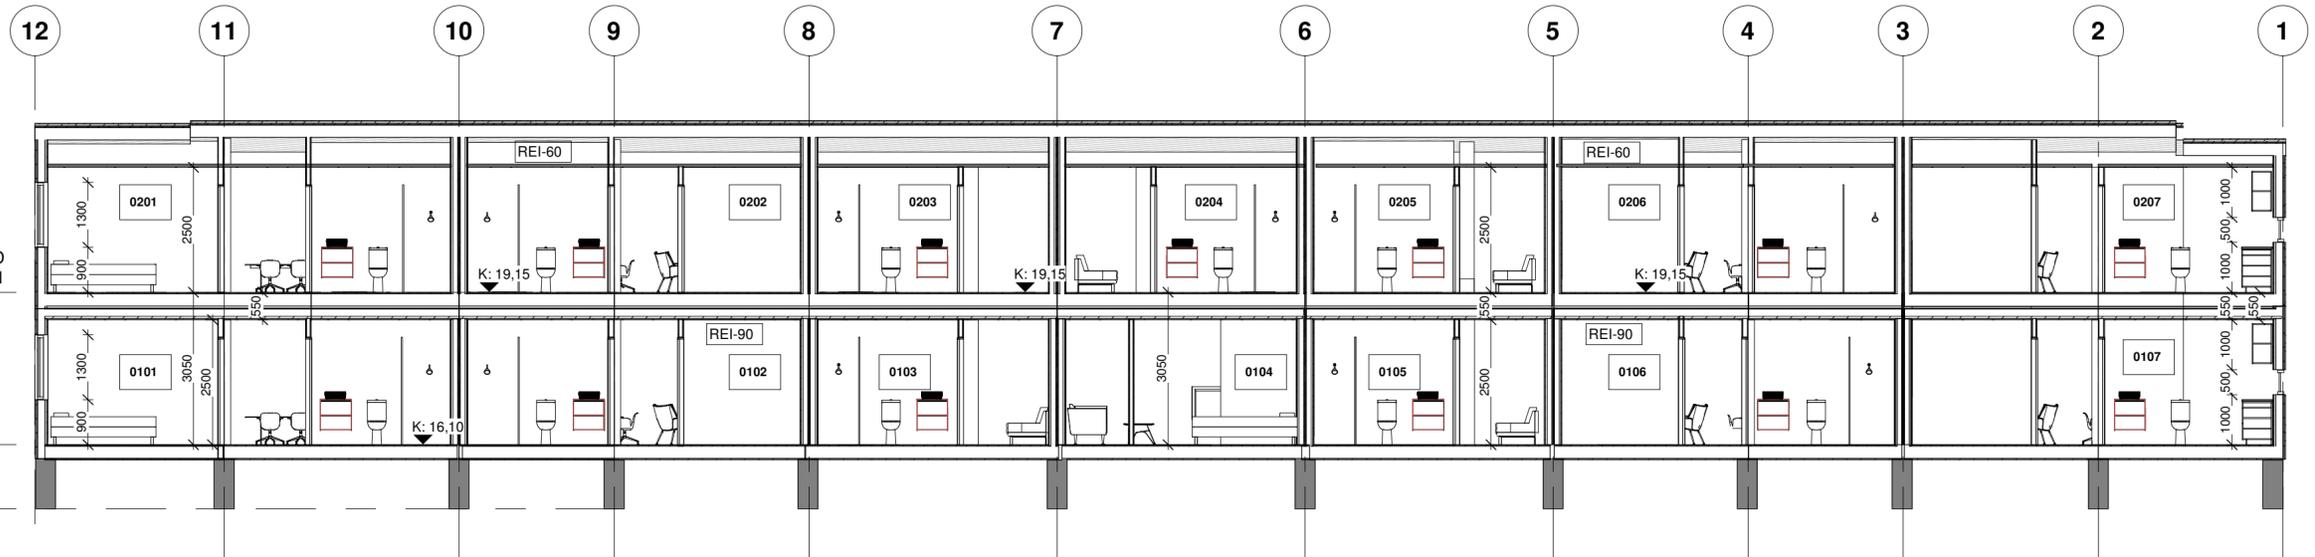

SNEIÐING B-B
1 : 100



Útg. | Skýring / Breyting. | Dags. | Teiknað / Yfirfarið

VERKKAUPI / EIGANDI
HEIÐARSTEKKUR 1
TEGUND VERKS


ADALUPPDRAÐTUR LANDNÚMÉR: 230298
STADGR.: 8200-1-
ÁSÝND GEYMSLA MHL.: 01 & 03
SNEIÐINGAR MKV.: 1:100
BLADSTÆRÐ: A2
ÚTGÁFA DAGS: 20.11.2020
TEIKNAD: SBJ

2012 VERKNR. **303** RADNR. ÚTGÁFA


SVAVAJÓNS
ARKITEKTÚR & RÁÐGJÖF
Svava Björk Jónsdóttir
kt: 2812782239
S: 8999958 | svavajons@svavajons.com

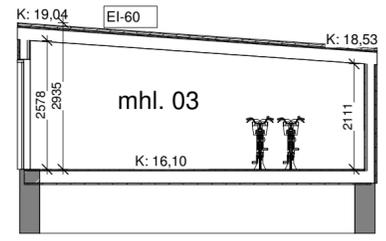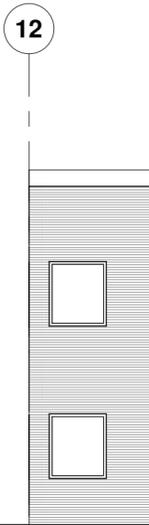


SNEIÐING E-E
1 : 100

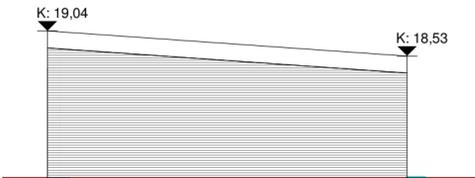


ÁSÝND VESTUR GEYMSLA
1 : 100

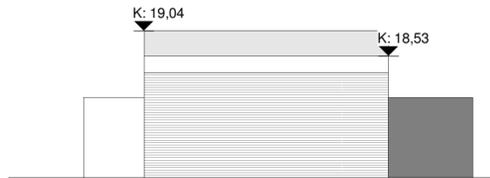

ÁSÝND SUÐUR GEYMSLA
1 : 100

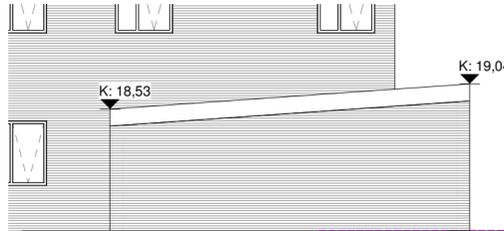

ÁSÝND AUSTUR GEYMSLA
1 : 100

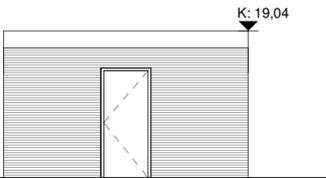

ÁSÝND NORÐUR GEYMSLA
1 : 100

Öll mál eru í mm. Mælið ekki af teikningum. Öll mál athugið á staðnum. Ósamræmi í teikningum og vafaatriði skal tilkynna arkitektum strax.