

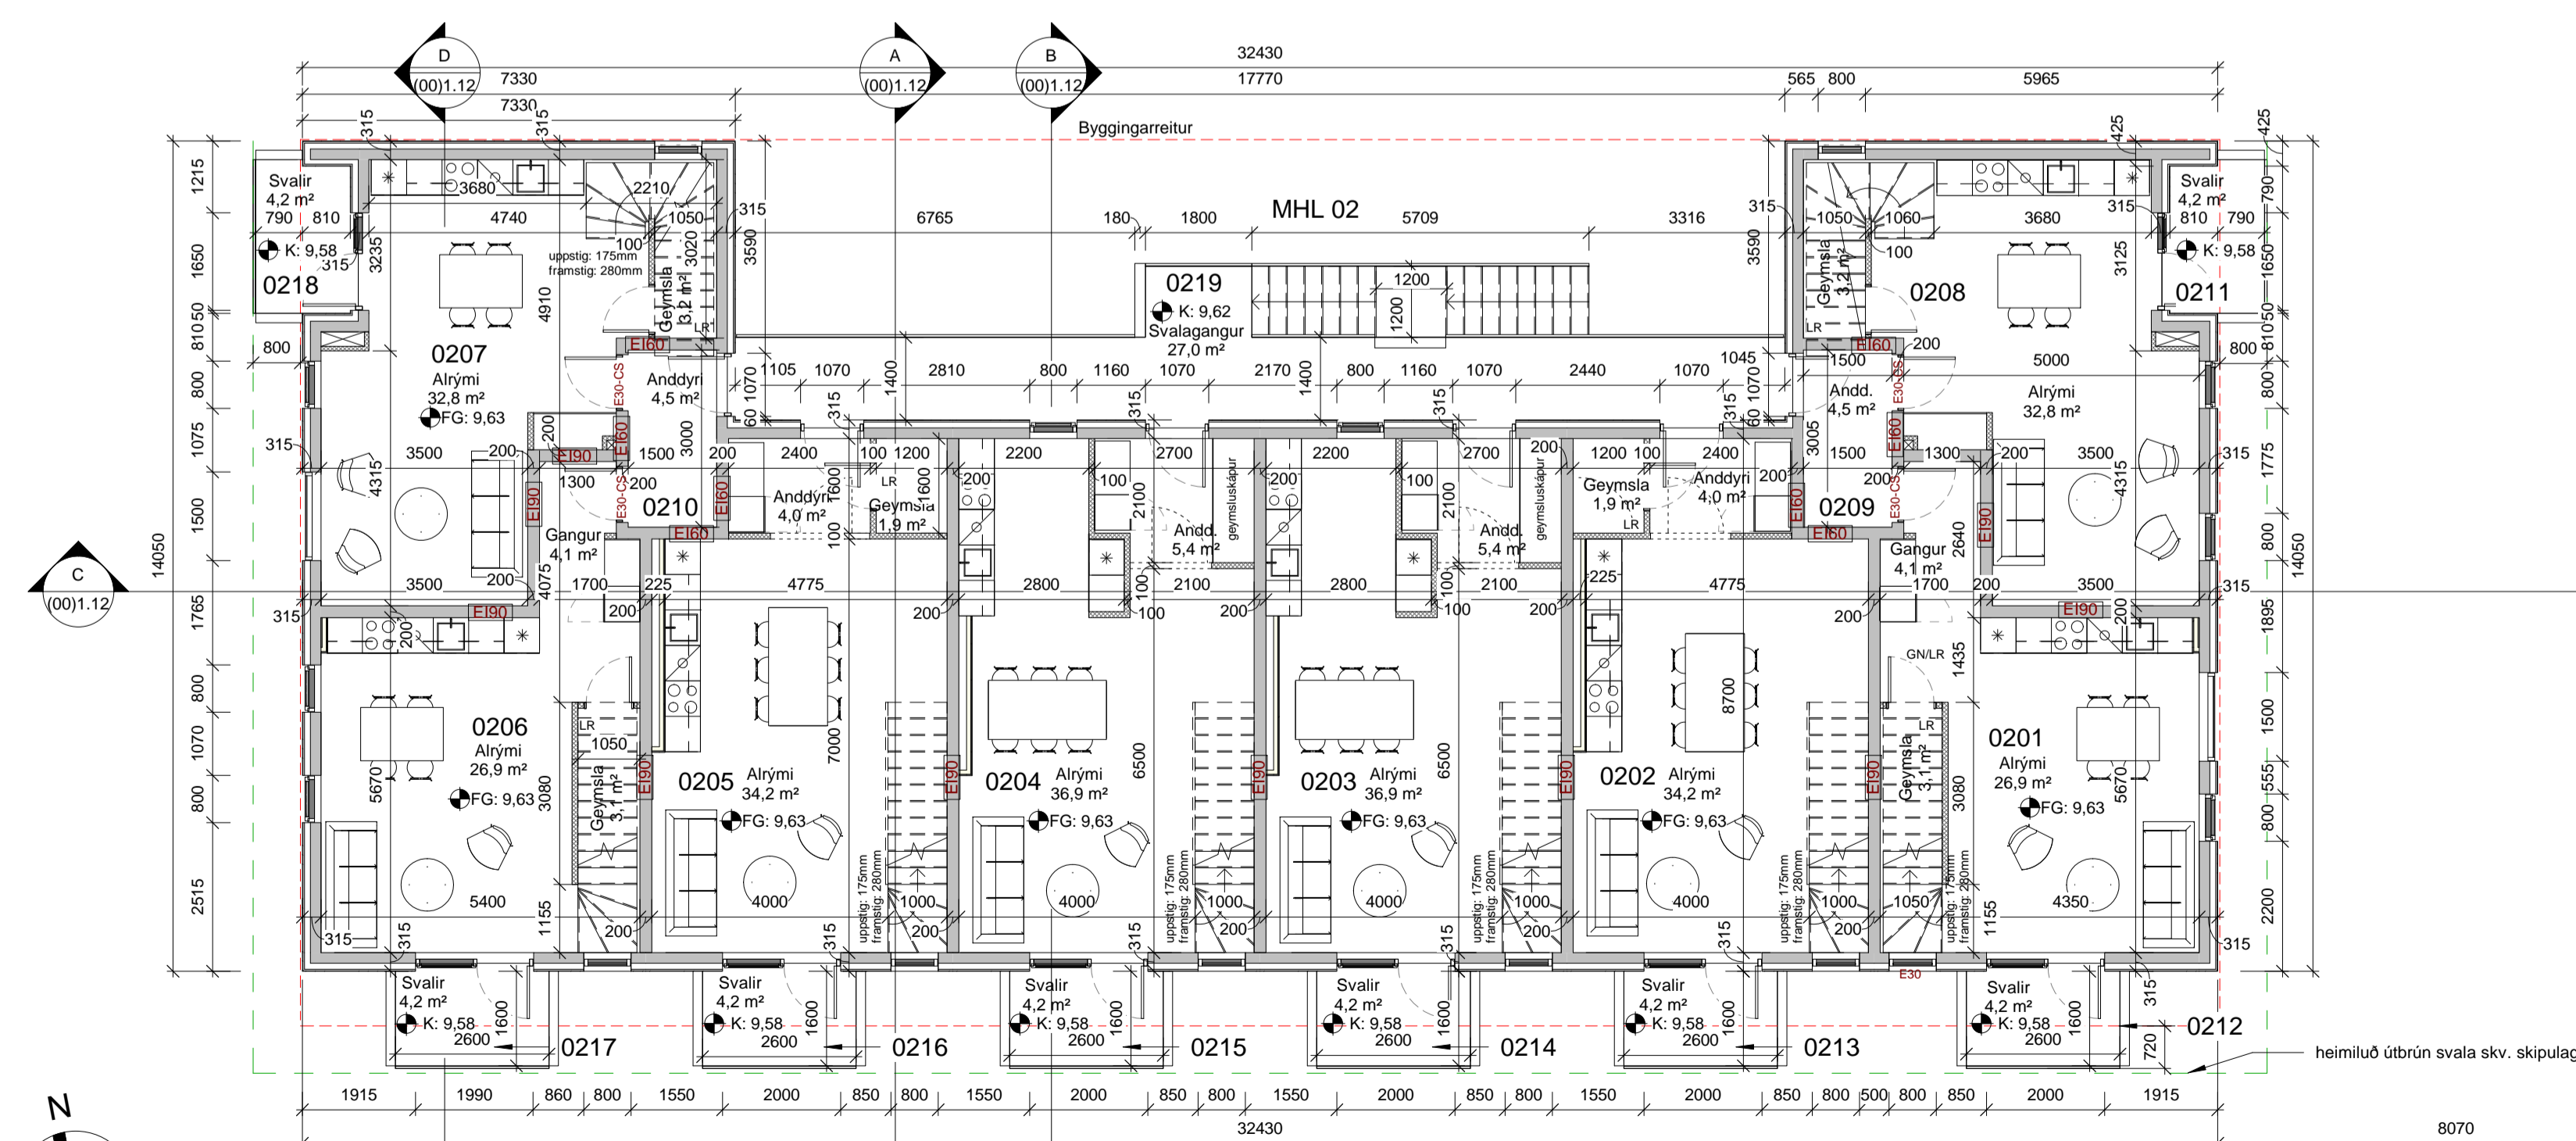


Grunnmynd 3. hæðar
1 : 100

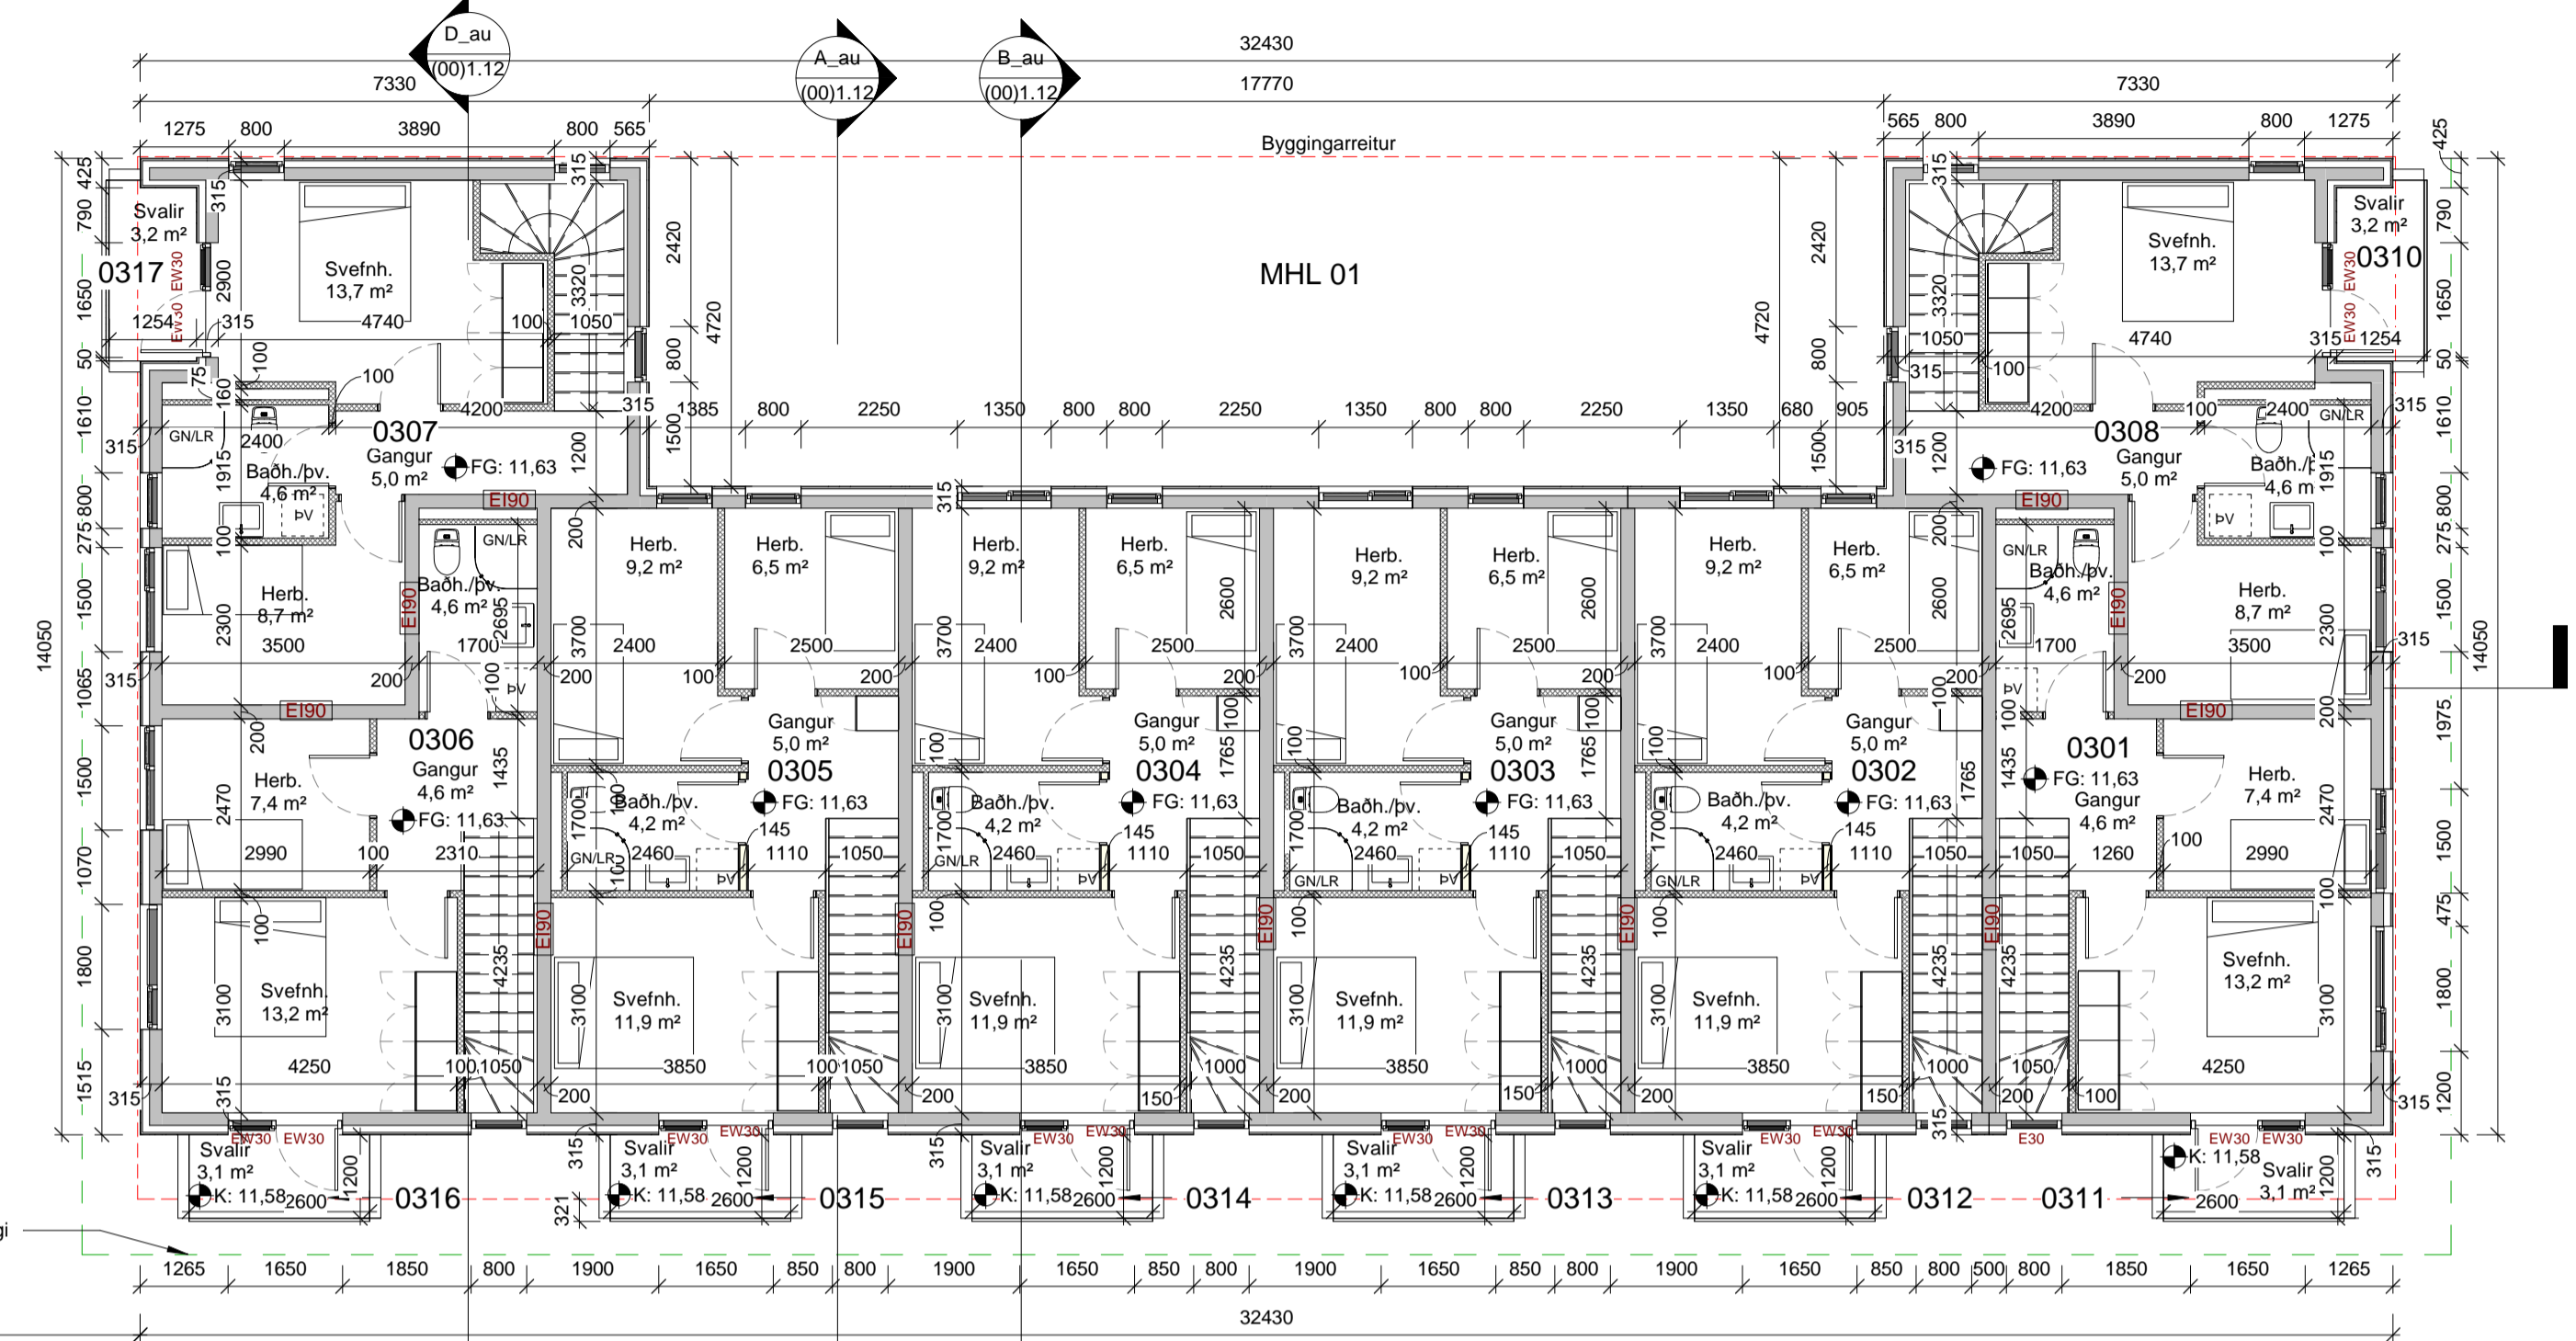

Grunnmynd 2. hæðar
1 : 100

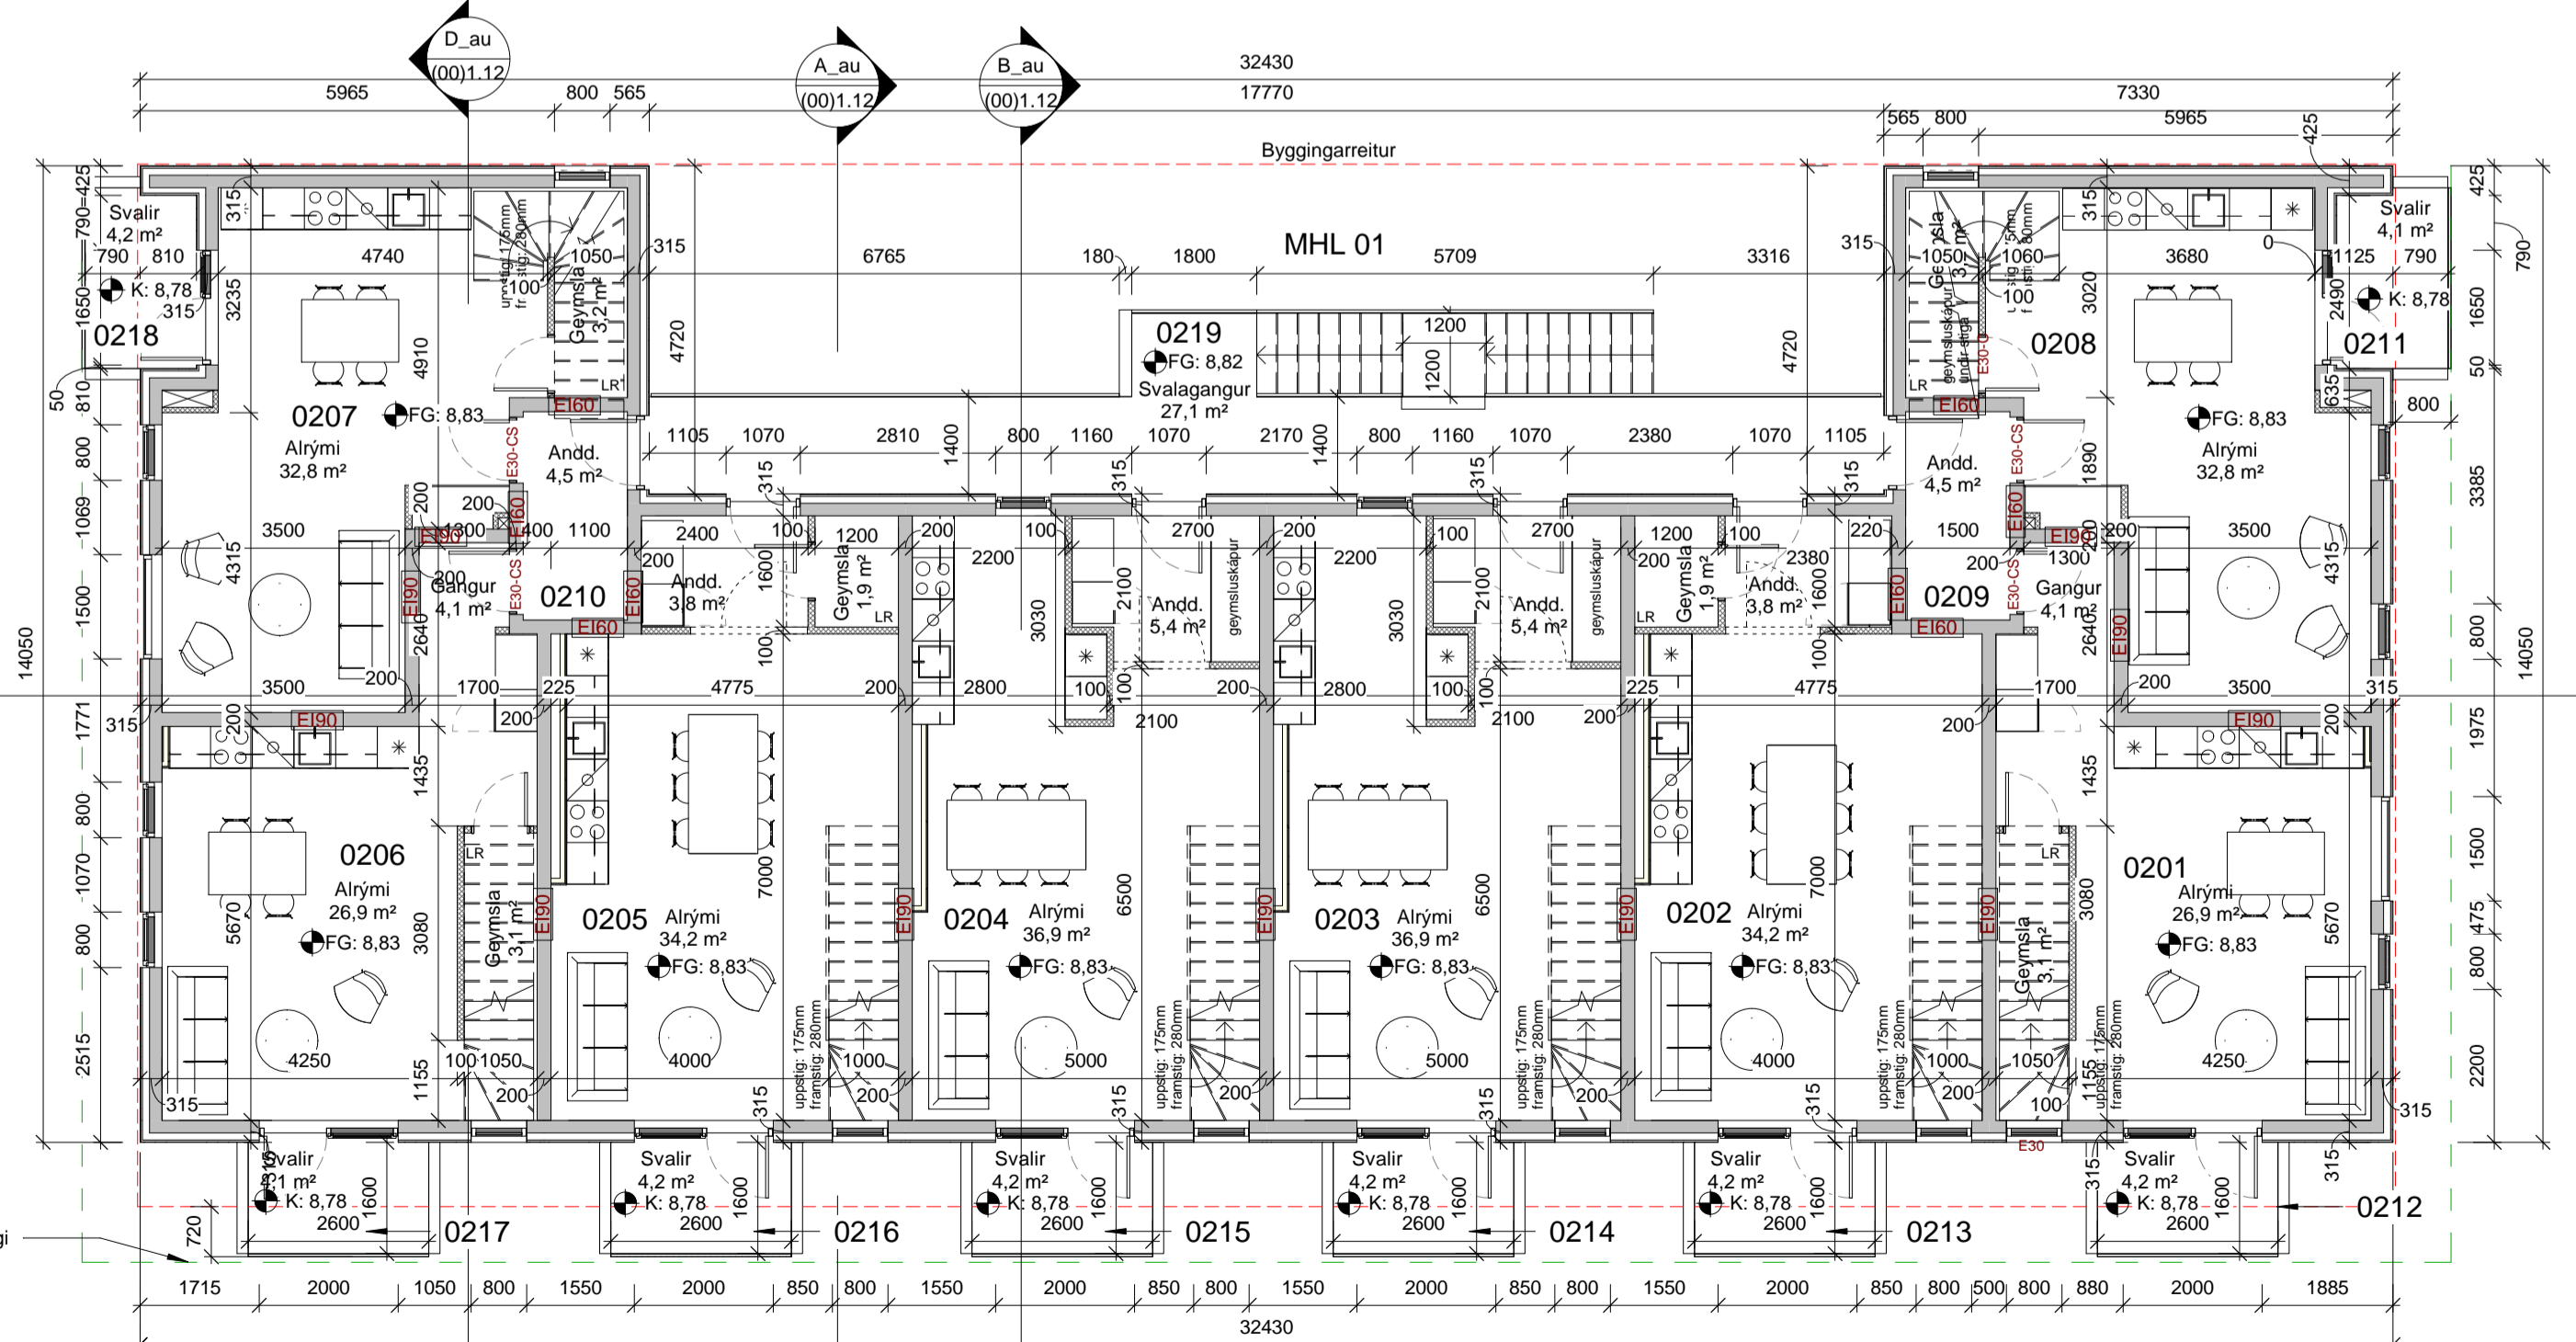

Útg.	Dags.	Skýring	Br.ár.
------	-------	---------	--------

Adaðhönnun: Gríma arkitektar og A2F arkitektar
 Burðarþoli- og tignahönnun: Ferill
 Ráfragnishönnun:
 Brunahönnun: Elfa verkfræðistofa
 Hljóðhönnun: Verkis
 Landslagshönnun: Landmótun
 Samræmingarhönnun: A2F arkitektar

Gríma arkitektar

Gríma arkitektar ehf., Laugavegi 178, 105 Rvk.
 sími: 897 3760, sigga@grimark.is, www.grimark.is
 Landlagshönnun: Landmótun
 Samræmingarhönnun: A2F arkitektar

A2F

A2F arkitektar ehf., Laugavegi 178, 105 Rvk.
 sími: 571 5500, a2f@a2f.is, www.a2f.is
 Aðalheildur Atladóttir, arkitekt FAI kt. 120975-5879
 Falk Krüger, arkitekt HAH kt. 061175-2539


Sambýkt:

Verkefni
 Tangarbyggja 1 og 3

Titill / verkefni
 Grunnmyndir 2. og 3. hæðar

Teikningund

Landnúmer	Staðgreinir	Matshluti
228396	0-1-4022502	01
Dagsetning	Mælikvarði	Blaðastærð
20.04.2020	1 : 100	
Teiknað af	Yfirfarið af	Númer
AA, SO		(00)1.11

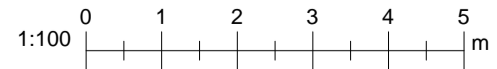

EKKI SKAL MÆLA AF TEIKNINGU. AÐEINS MÁLSETTAR STÆRDIR ERU Í GILDI. FRAMKVEMDARÆÐLI SKAL SANNEYRNA ÖLL MÁL Á VERKSTAD.

HÖNNUNUR ÁSKILUR SÉR ALLAN RÉTT Á TEIKNINGUM - FJÓLFÖLDUN ER HÁB SKRIFLEGU SAMÞYKKI

Bláskautar: A1 (Hönnun) 1020 x 150 mm