


1.hæð



2.hæð

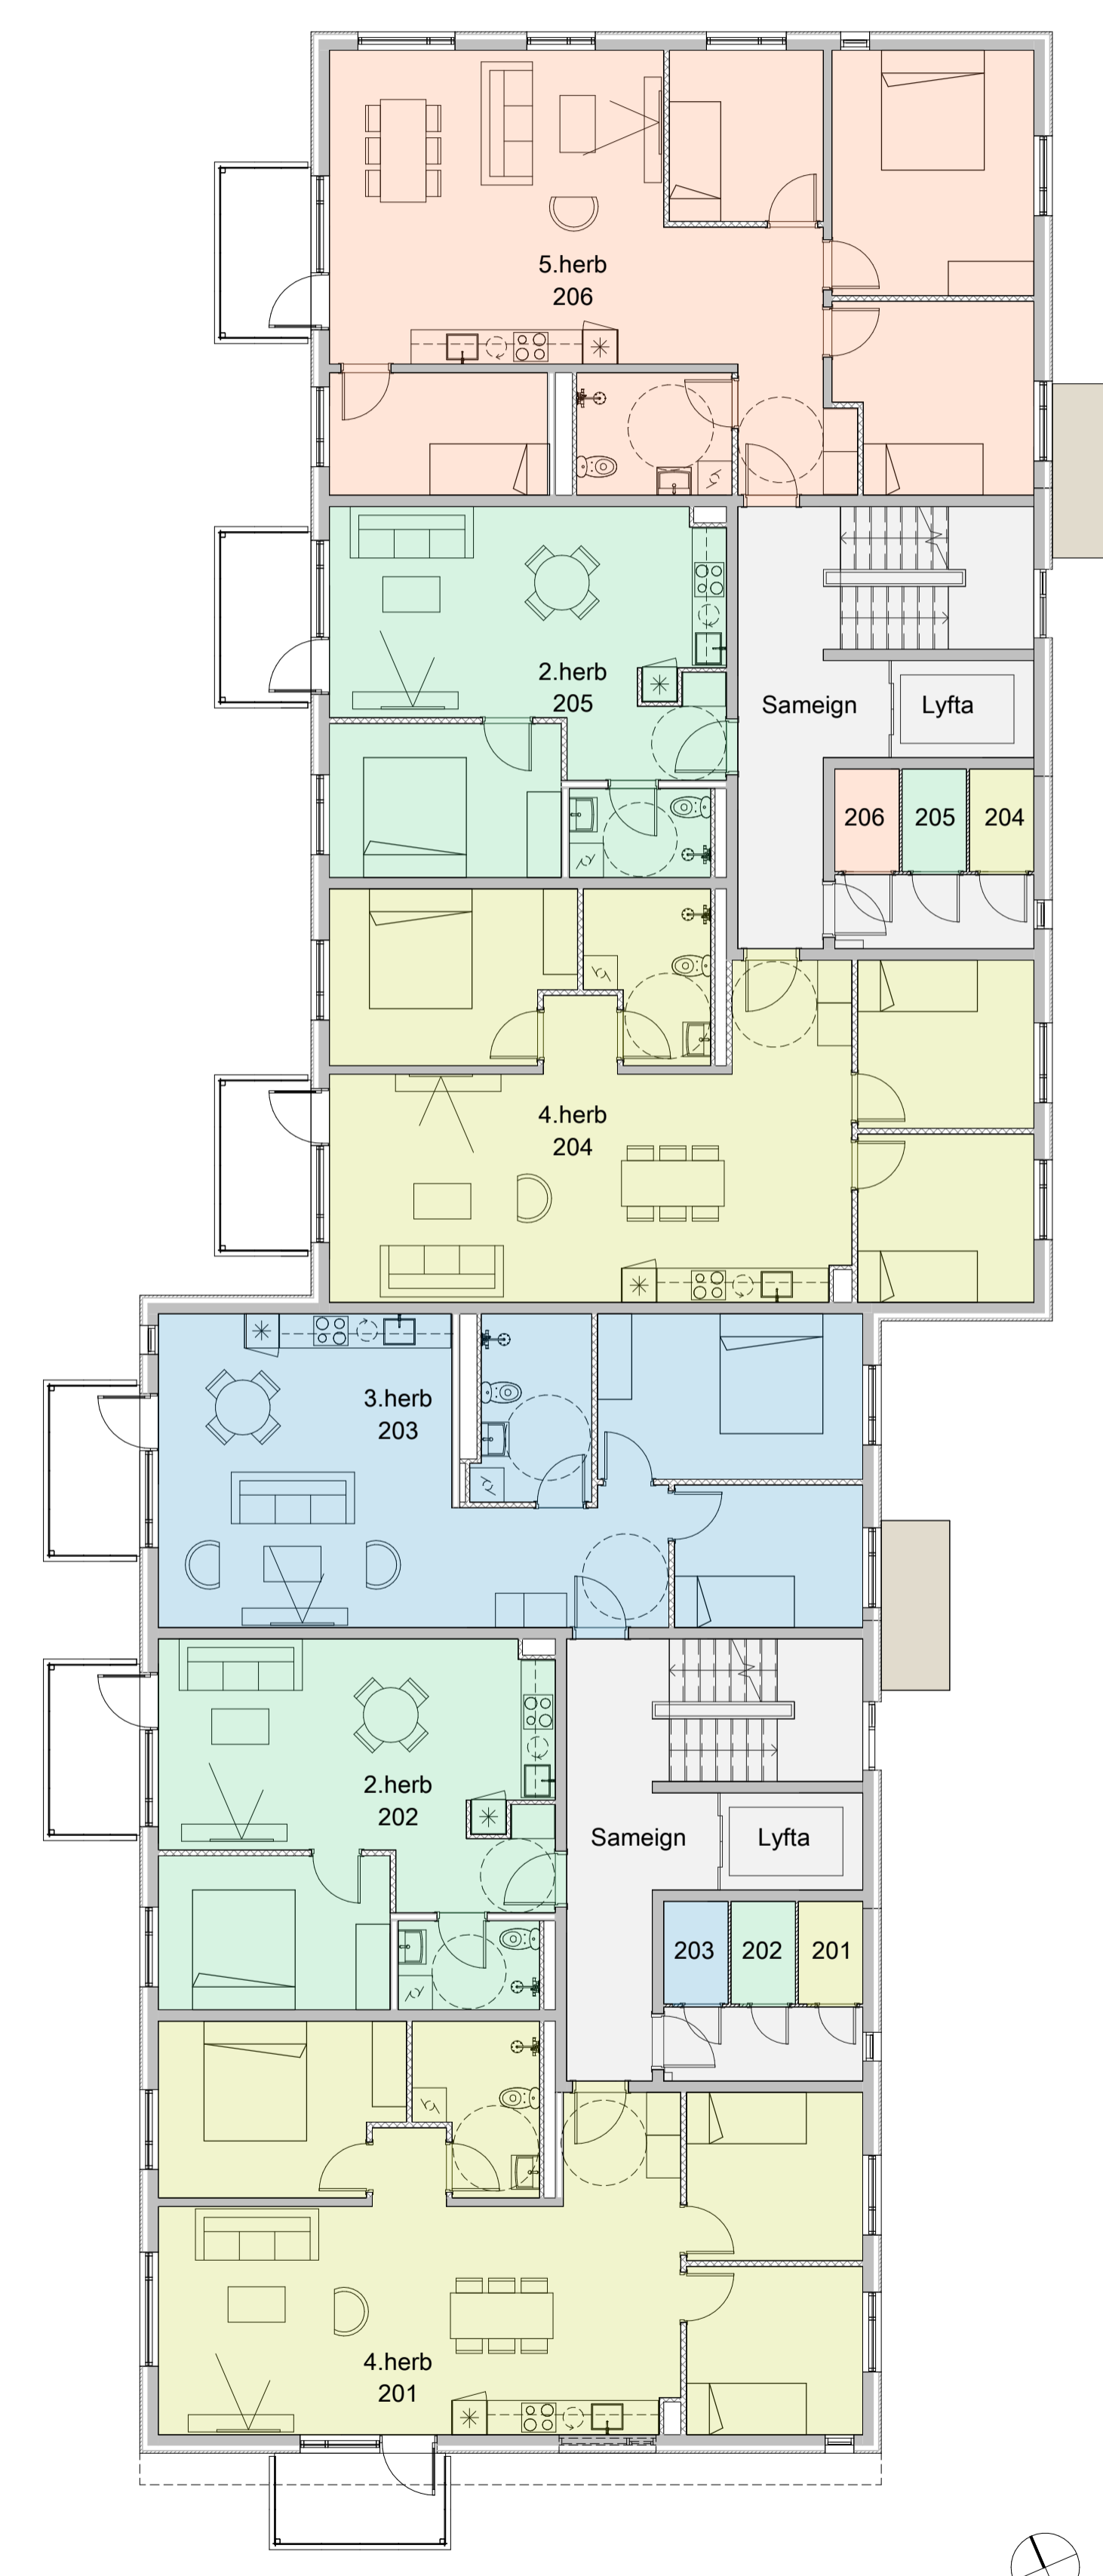


BRUNAHÖNNUDUR

ELDVARNAREFTIRLIT

SKÝRINGAR

- 2. Herbergja íbúð
- 3. Herbergja íbúð
- 4. Herbergja íbúð
- 5. Herbergja íbúð

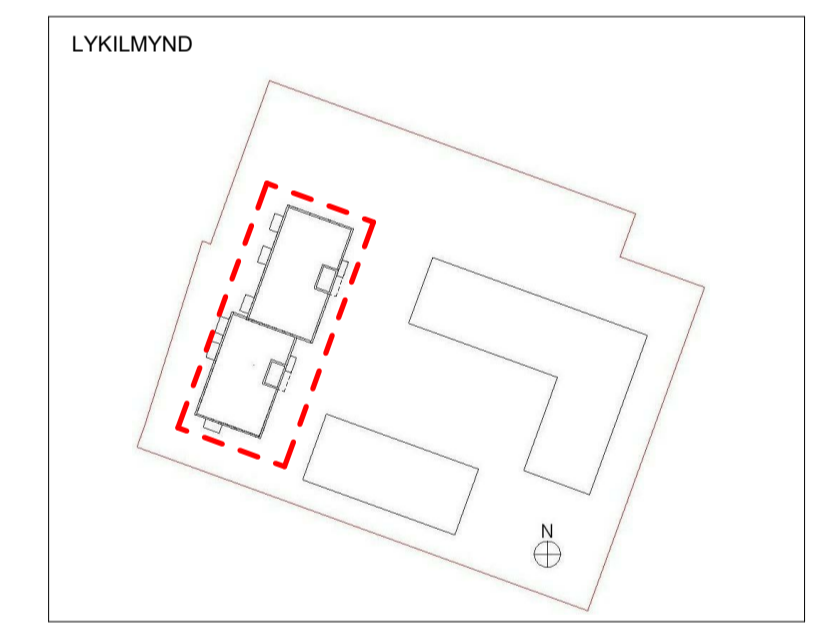

BREYTING	DAGSETNING	TEIKN.
e:		
d:		
c:		
b:		
a:		

Hraunbær 133

YFIRLITSMYNDIR

1. og 2.hæð - Hús 3

VERK 20-604

BLAD A3-001

REYKJAVÍK 20. Ágú. '21

BREYTT


HANNAÐ JEJ / HG TEIKNAD HG YFIRFARID JEJ

KVARDI 1 : 200 BLADSTÆRD A3



SAMPYKKT HÖNNUNARSTJÓRI

TEIKNISTOFA ARKITEKTA
 GYLFI GUDJÓNSSON
 OG FÉLAGAR ehf.
 arkítektar faí

VEGMÚLA 2 108 REYKJAVÍK SÍMI 552 8740
 KAUPANGI VÍÐ MYRARVEG 600 AKUREYRI SÍMI 461 5508
 NETFÖNG: teikna@teikna.is VEFFANG: teikna.is

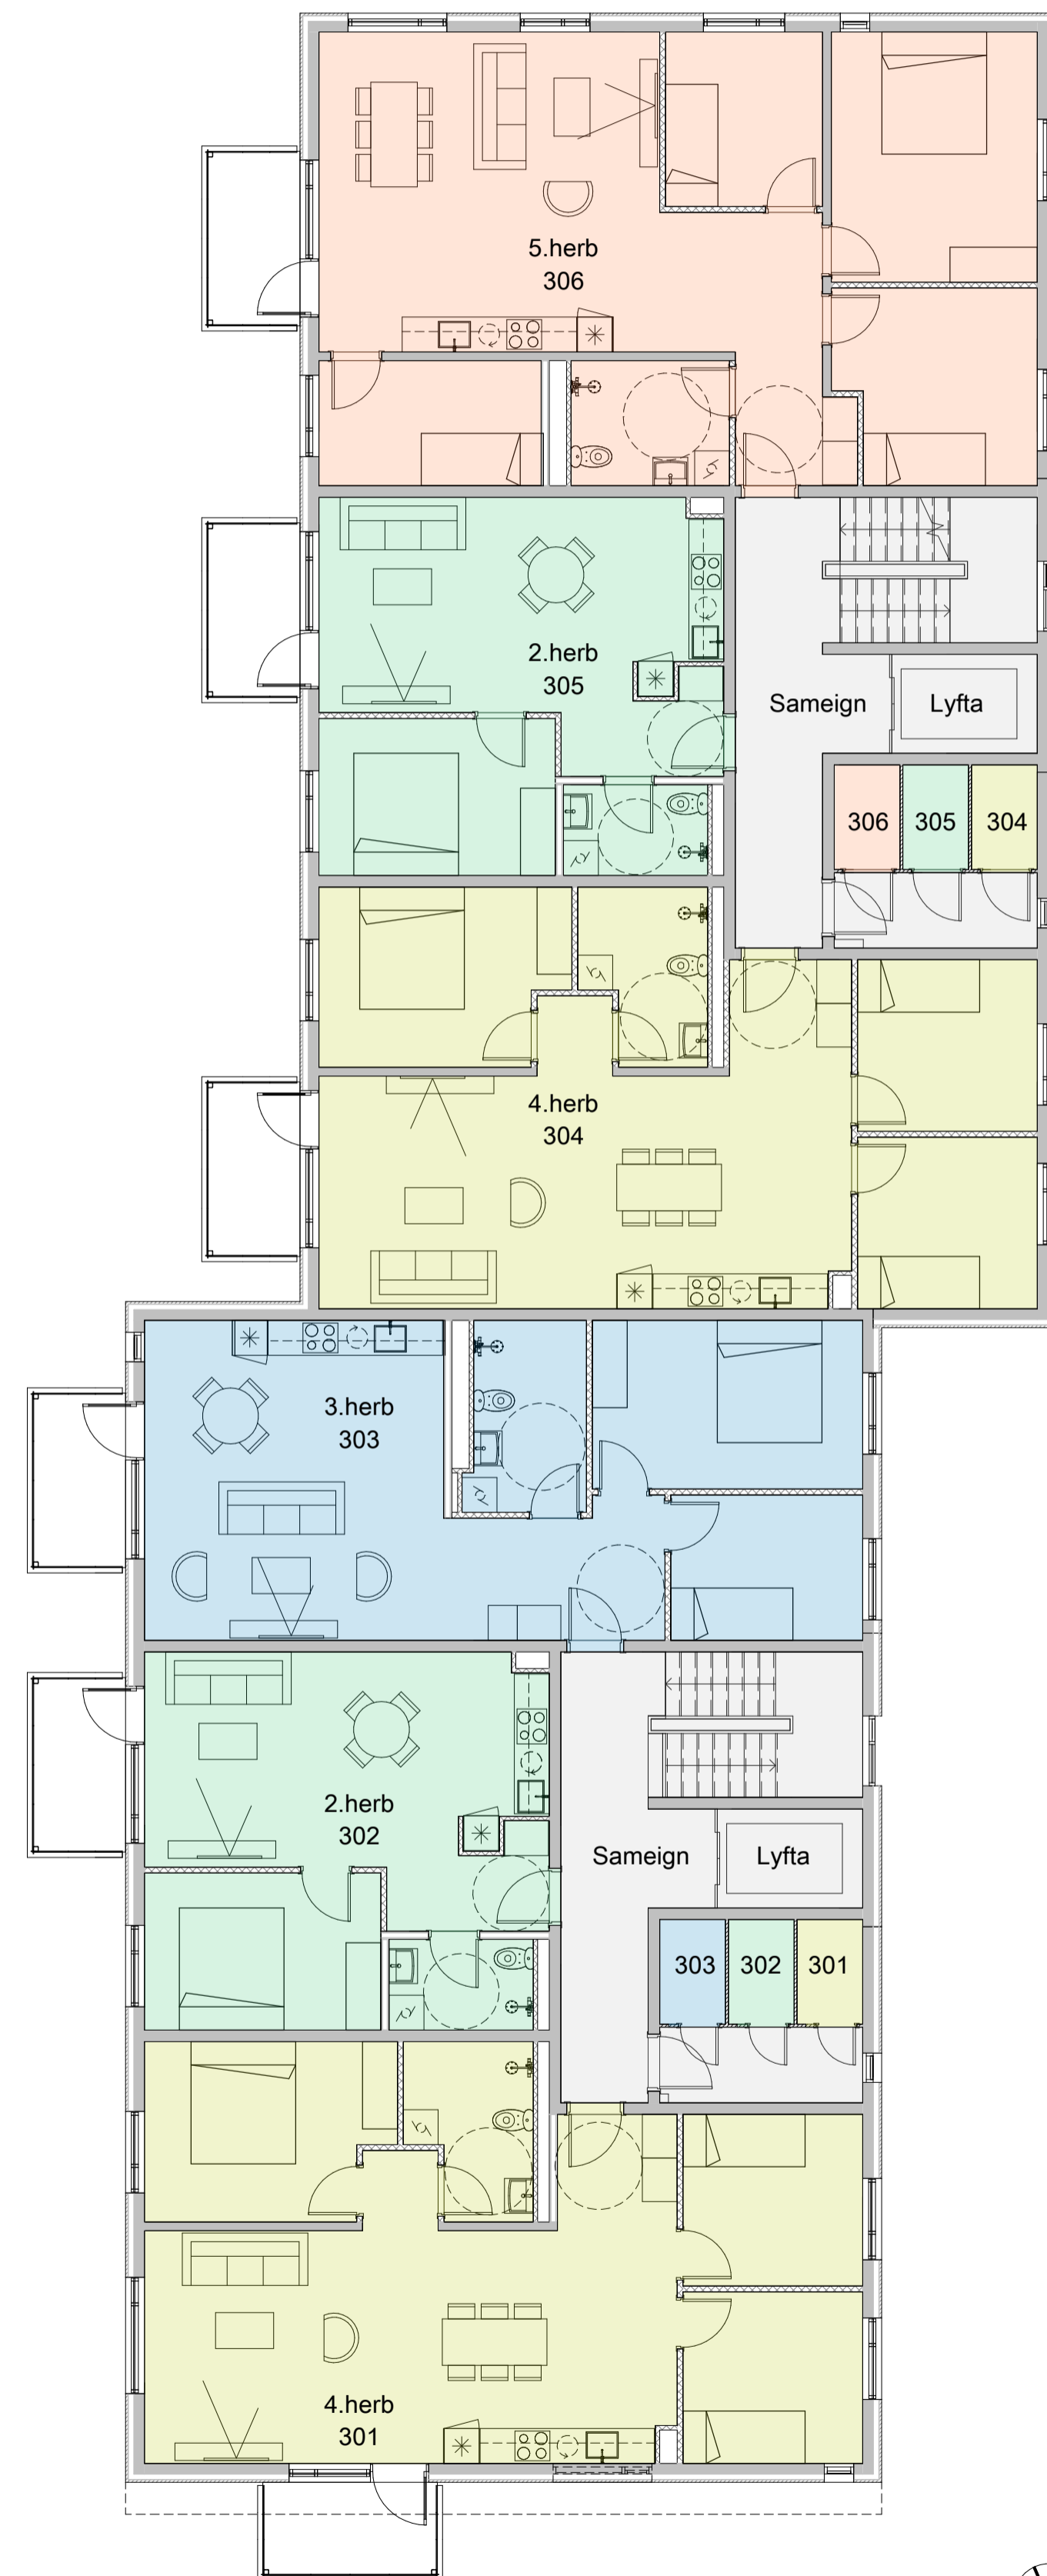

3.hæð

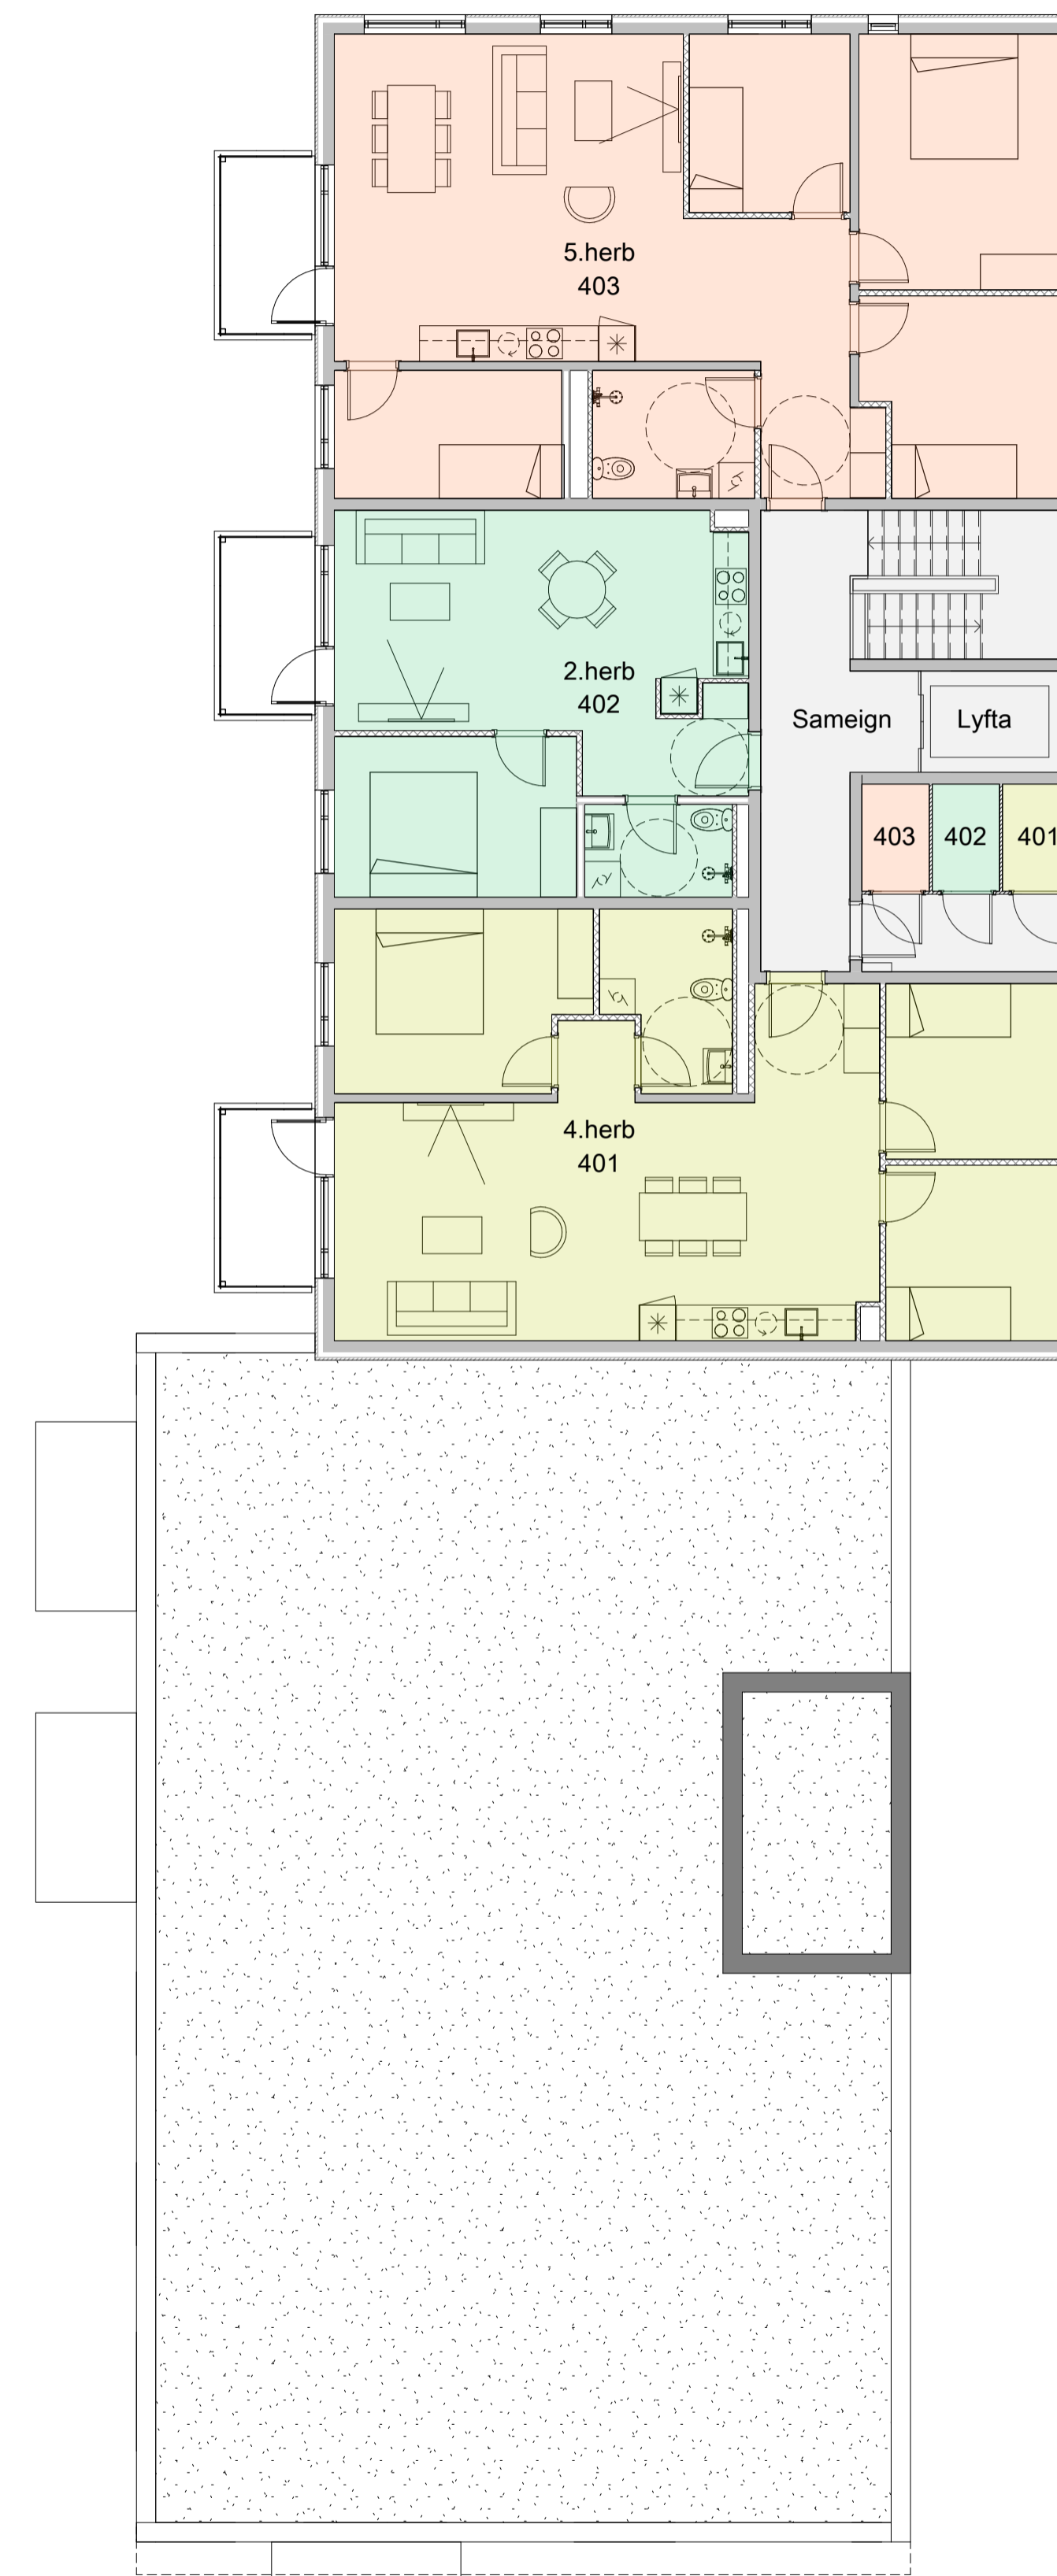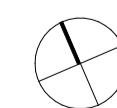

4.hæð




BRUNAHÖNNUDUR

ELDVARNAREFTIRLIT

SKÝRINGAR

- 2.Herbergja íbúð
- 3.Herbergja íbúð
- 4.Herbergja íbúð
- 5.Herbergja íbúð

LYKILMYND

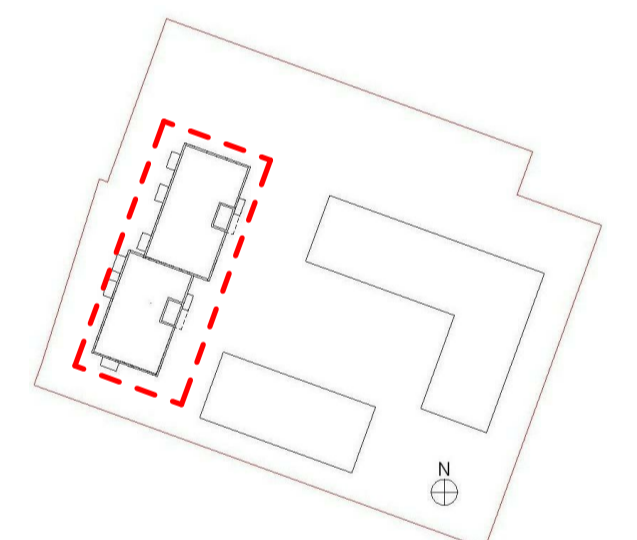

BREYTING	DAGSETNING	TEIKN.
e:		
d:		
c:		
b:		
a:		

Hraunbær 133	
YFIRLITSMYNDIR	VERK 20-604
3. og 4.hæð - Hús 3	BLAD A3-002

REYKJAVÍK 20. Ágú. '21	
BREYTT	BREYTING
HANNAÐ JEJ / HG	TEIKNAD HG
KVARDI 1 : 200	BLADSTÆRD A3
SAMPYKKT	HÖNNUNARSTJÓRI

**TEIKNISTOFA
ARKITEKTA**
GYLFI GUDJÓNSSON
OG FÉLAGAR ehf.
arkítektar faí

VEGMÚLA 2 108 REYKJAVÍK SÍMI 552 8740
KAUPANGI VÍÐ MYRARVEG 600 AKUREYRI SÍMI 461 5508
NETFONG: teikna@teikna.is VEFFANG: teikna.is