



GRUNNMYND 2 HÆÐAR
1 : 100

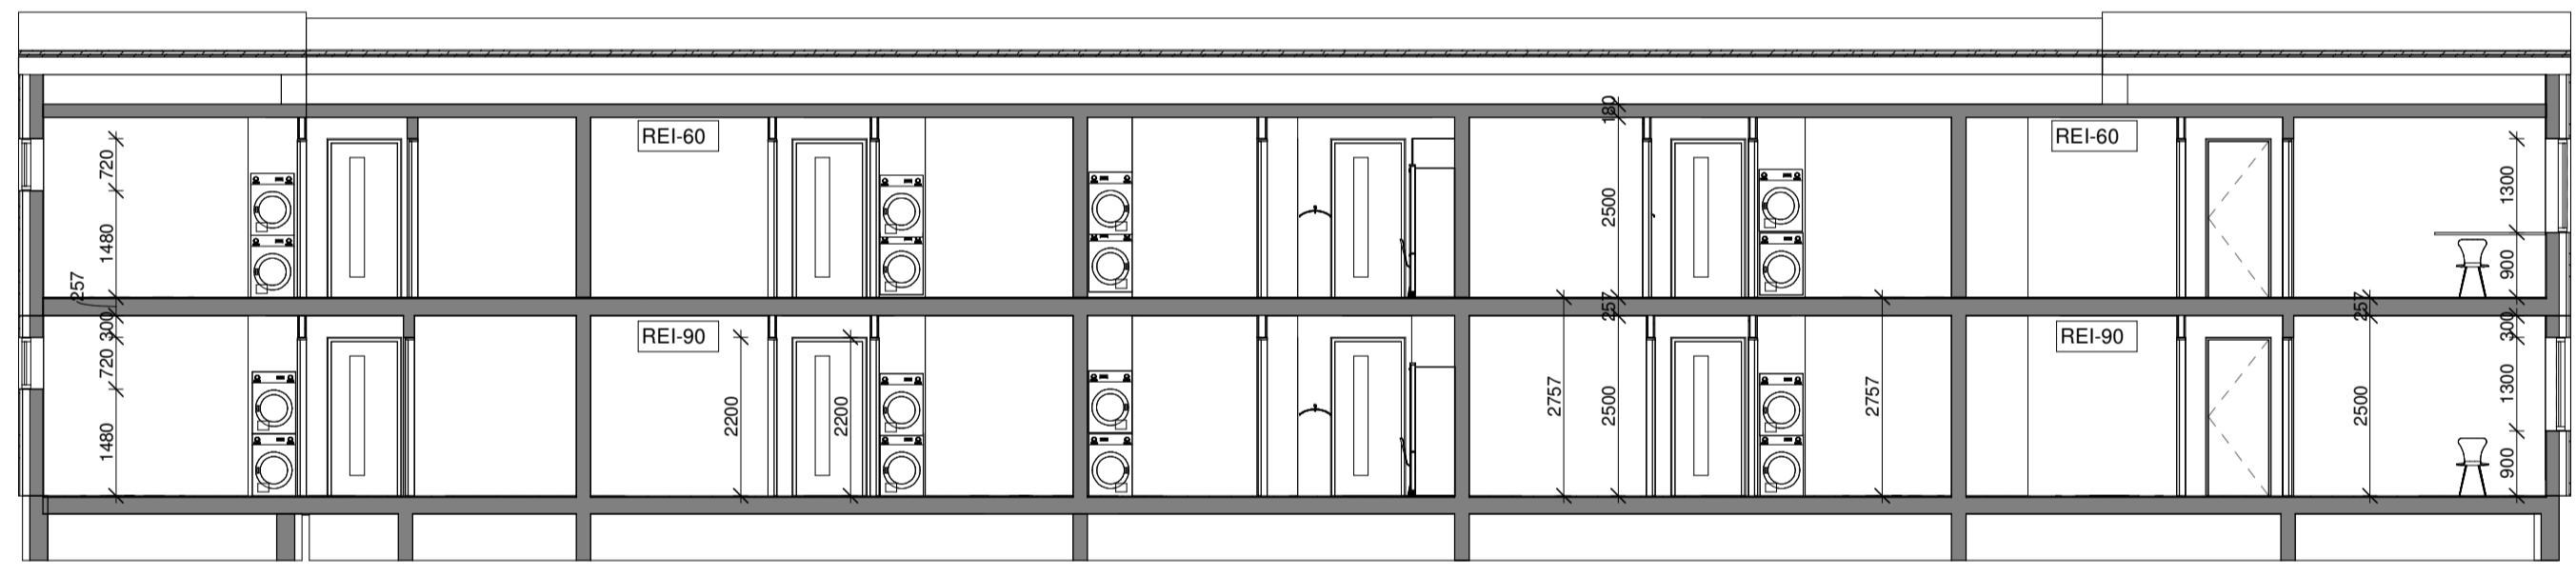


SNEIDING B-B
1 : 100

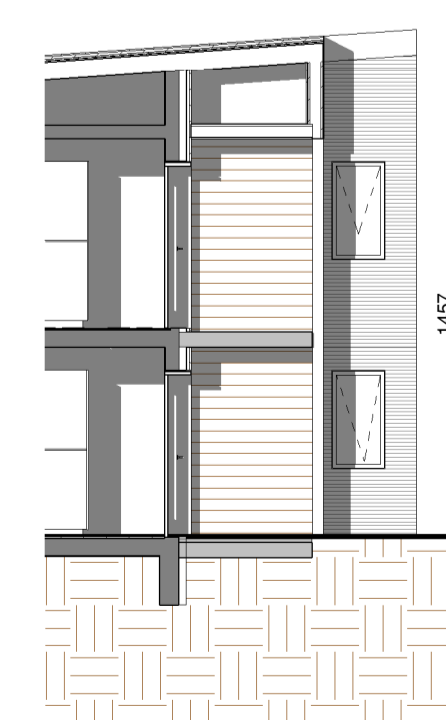

ÁSÝND SUBUR 01
1 : 100



ÁSÝND NORÐUR 01
1 : 100

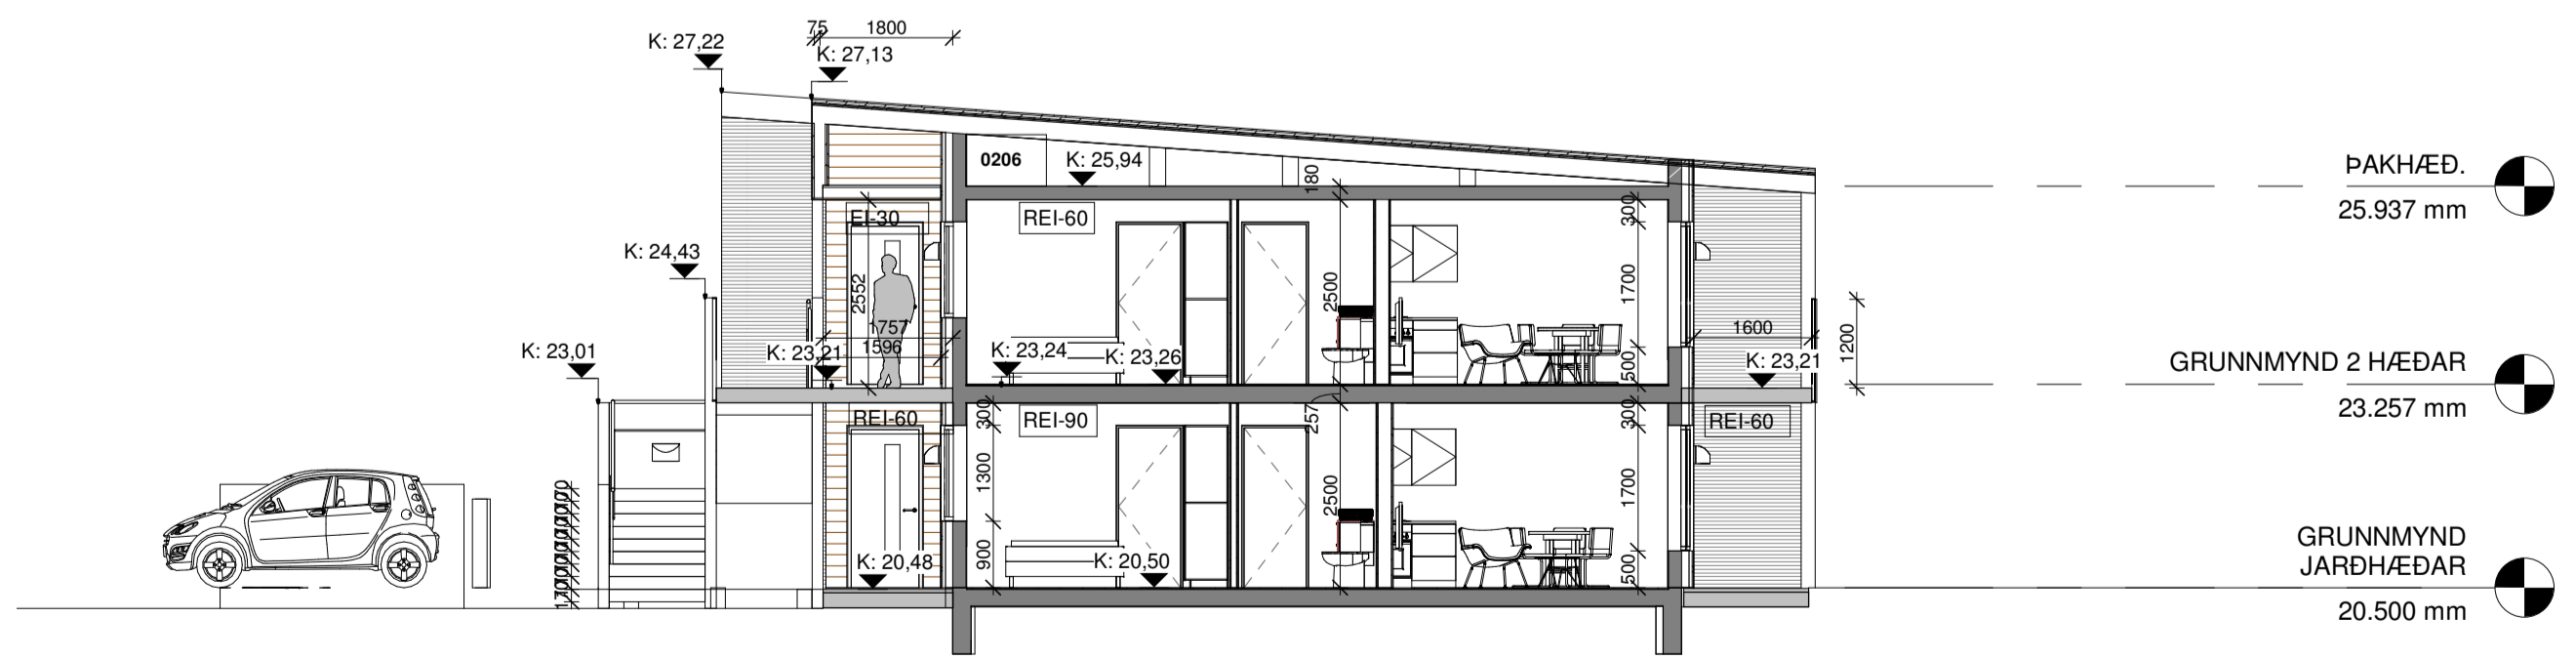

SNEIDING A-A
1 : 100

- PAKHÆÐ.
25.937 mm
- GRUNNMYND 2 HÆÐAR
23.257 mm
- GRUNNMYND
JARDHÆÐAR
20.500 mm

Útg. | Skýring / Breyting | Daga. | Teknað / Vírtað

VÍKURHÖP 57
TEGUND VERKS

ADALUPPDRATTUR
GRUNNMYND 2 HÆÐ
SNEIDINGAR

LANDNÚMÉR: L227499
STADGR.: 2300-1-
MHL:
MKV.: 1:100
BLADSTÆRD: A1
ÚTGÁFA DAGS: 20.04.2021
TEIKNAD: SBJ

2133 **302.**
VERNR. RÆÐNR. ÚTGÁFA



Svava Björk Jónsdóttir kt: 2812782239
Hönnuður - aðal Séruppráttur

Svava Björk Jónsdóttir kt: 2812782239
Hönnunartíðni

Laugavegur 178 | Reykjavík | S: 8999958 | svavabjork@svavajonsark.com

ÖLL AÐNOT OG AFRITUN TENNINGAR AÐ HLUTA EÐA Í HEILD ER HÁÐ SKRIFLEGU LEYFI HÖFUNDA

Öll mál eru í mm. Mælið ekki af teikningum. Öll mál athugið á staðnum. Ósamræmi í teikningum og vafaatriði skal tilkynna arkitektum strax.