




2.hæð
mkv: 1 : 100

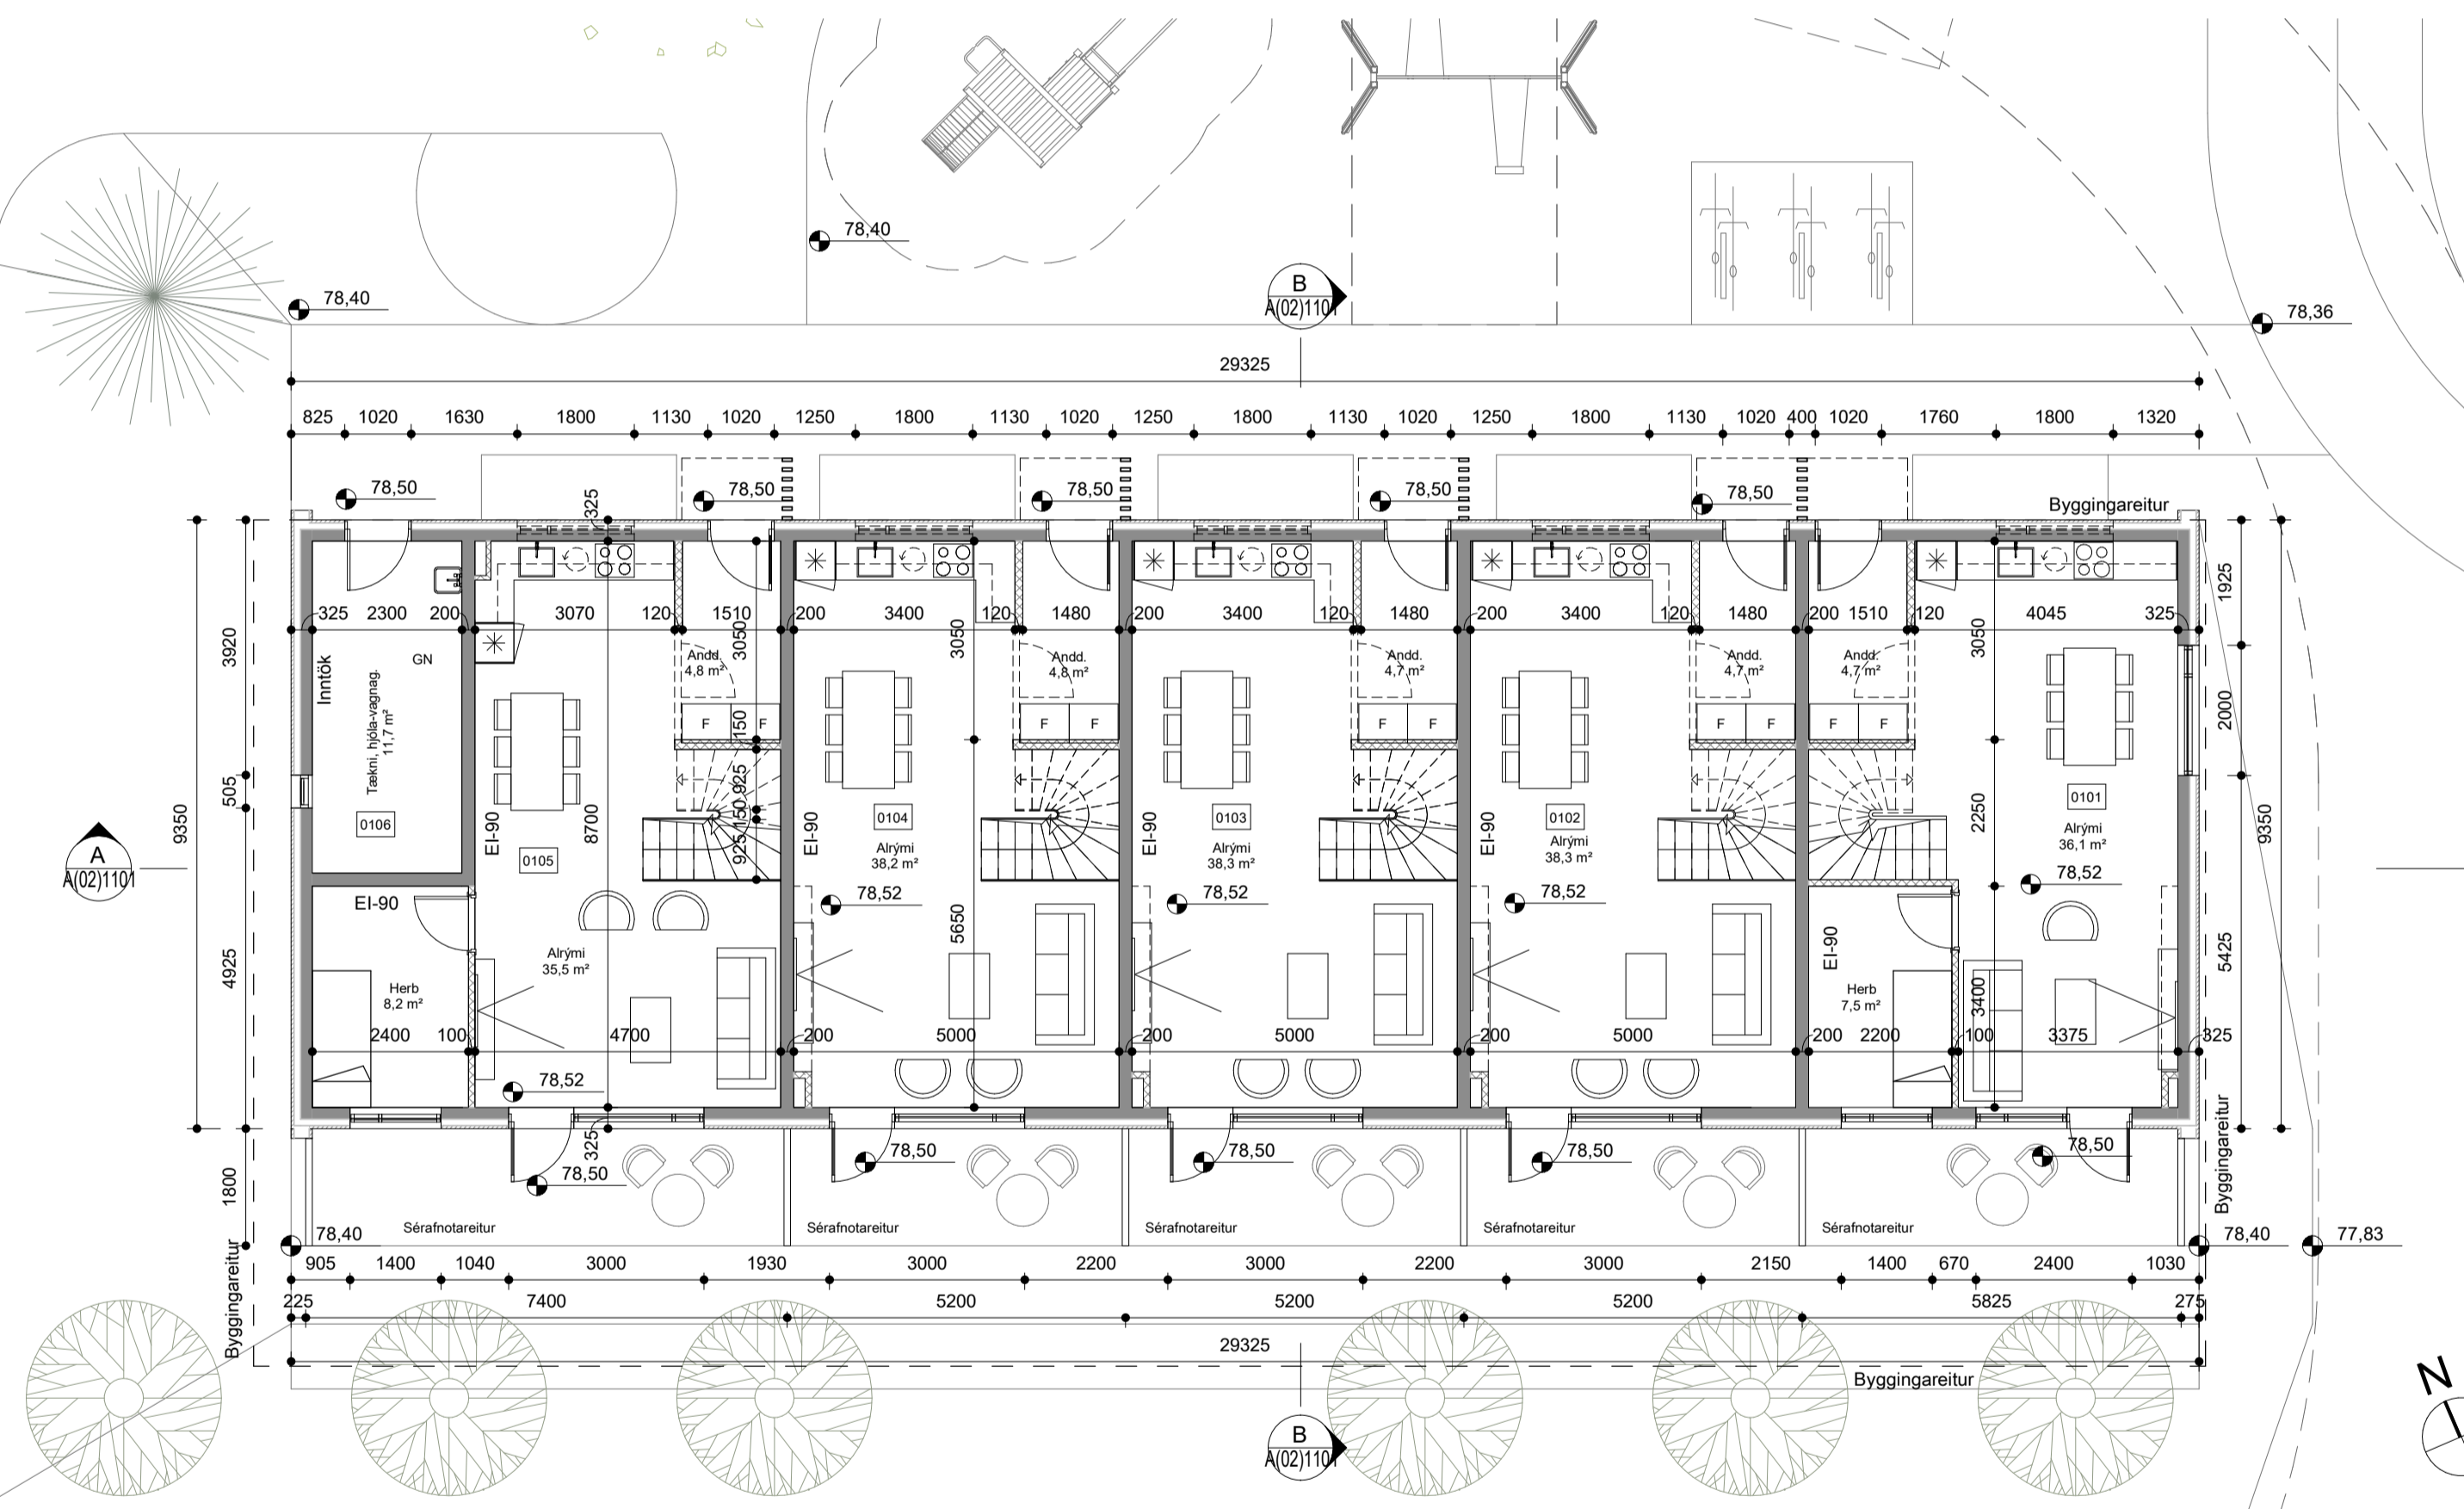


1.hæð
mkv: 1 : 100

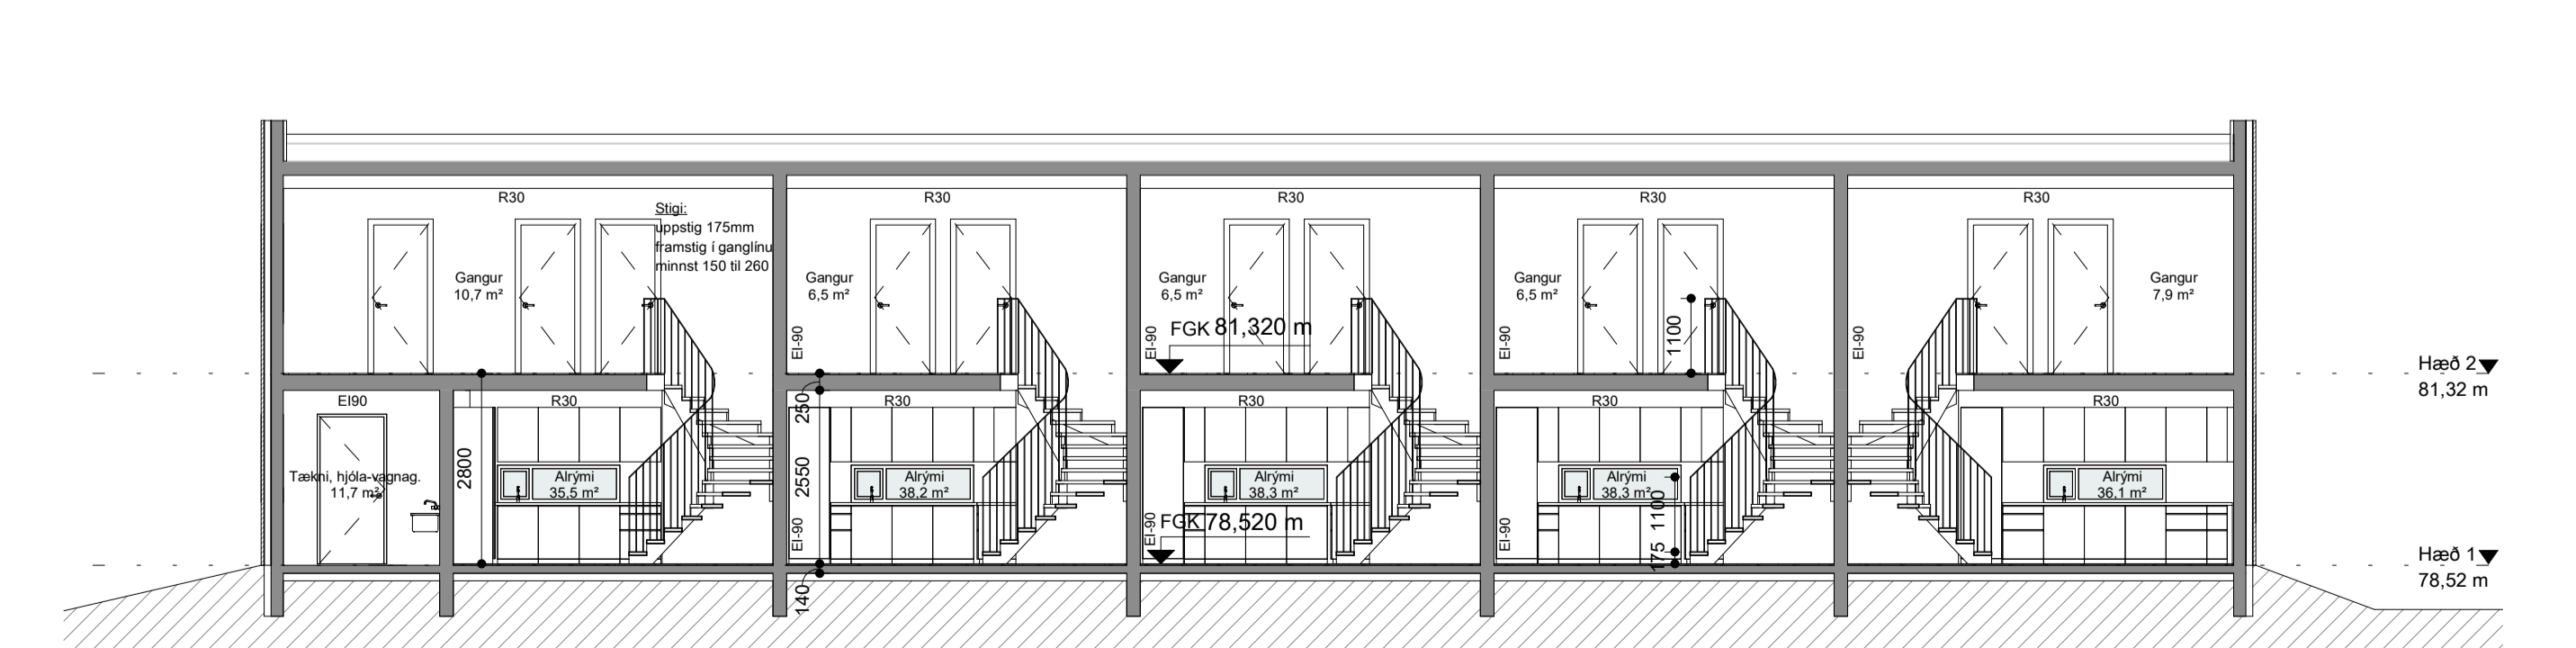


Sneiðing A-A
mkv: 1 : 100

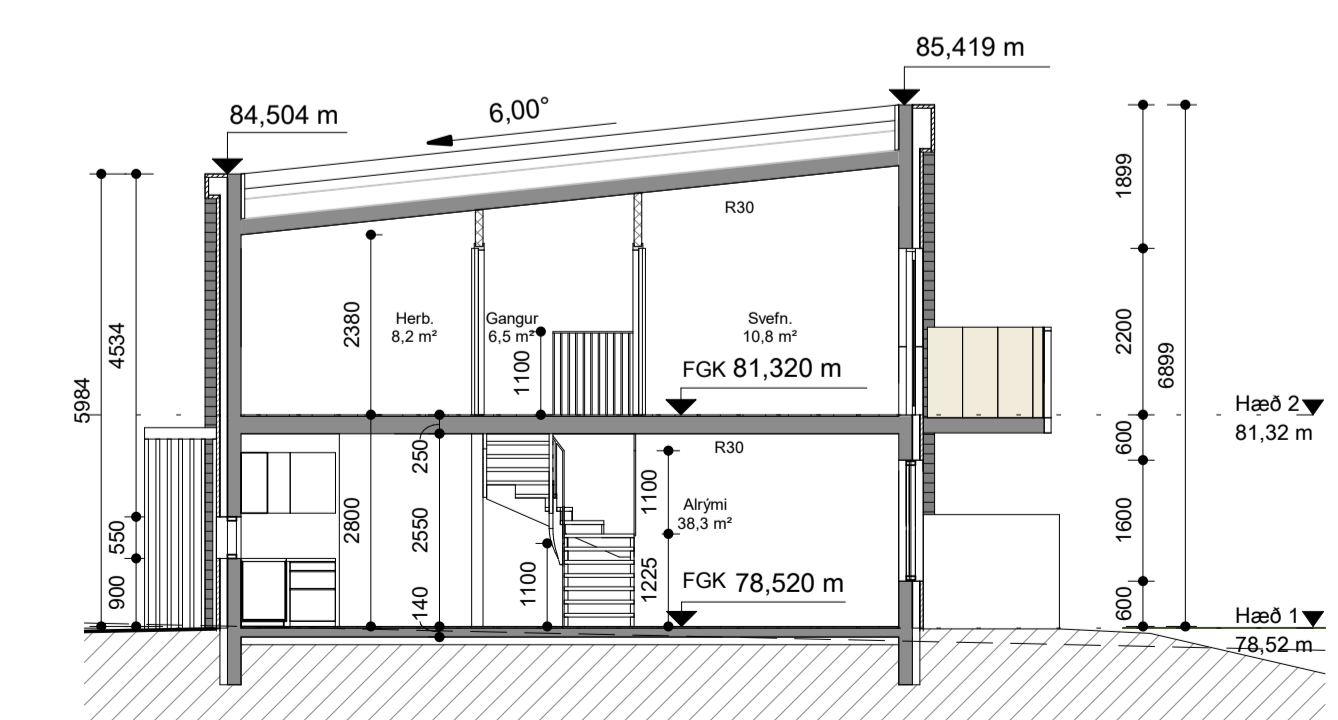

Sneiðing B-B
mkv: 1 : 100

 

BRUNAHÖNNUDUR	
ELDVARNAREFTIRLIT	
SKÝRINGAR	
GN	Gólfniðurfall
NF	Niðurfallerör
LR	Lofæsting
EI-60	Brunalokanir
EI-30Cs	
F	Fataskápur
G	Geymsluskápur
	Frágengið yfirborð

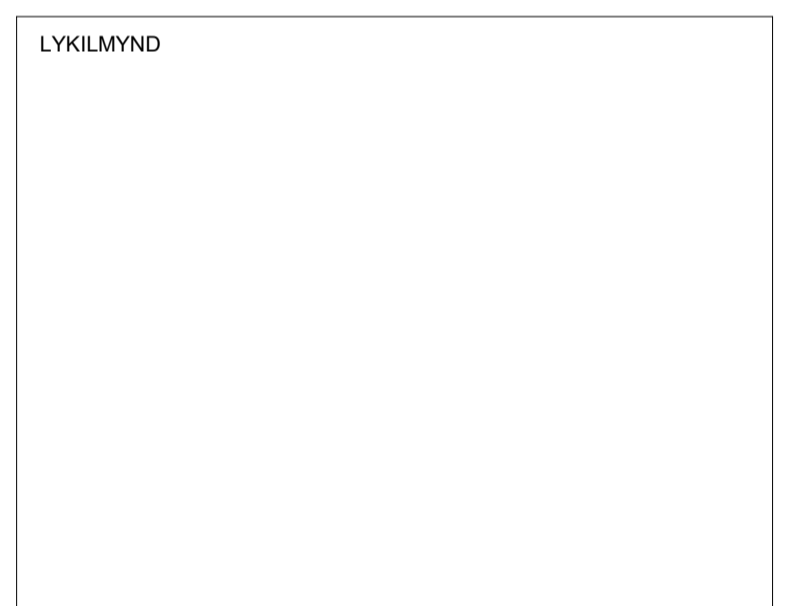

BREYTING	DAGSETNING	TEIKN.
e:		
d:		
c:		
b:		
a:		

Hraunbær 133

Aðalteikningar_MHL 02

VERK 20-604

BLAD A(02)1101

Grunnmynd 1. og 2. hæð.
Sneiðingar A-A og B-B

REYKJAVÍK 1. júní '21

BREYTT BREYTING

HANNAÐ HG/JEJ TEIKNAD HG/SHP YFIRFARID JEJ

KVARDI 1 : 100 BLADSTÆRD A1

SAMPYKKT HÖNNUNARSTJÓRI

TEIKNISTOFA ARKITEKTA
GYLFI GUDJÓNSSON
OG FELAGAR ehf.
arkitektar fai


VEGMÚLA 2 108 REYKJAVÍK Sími 552 8740
KAUPANGI VÍÐ MYRARVEG 600 AKUREYRI Sími 461 5508
NETFÖNG: teikna@teikna.is VEFFANG: teikna.is



Suður
mkv: 1 : 100




Austur
mkv: 1 : 100

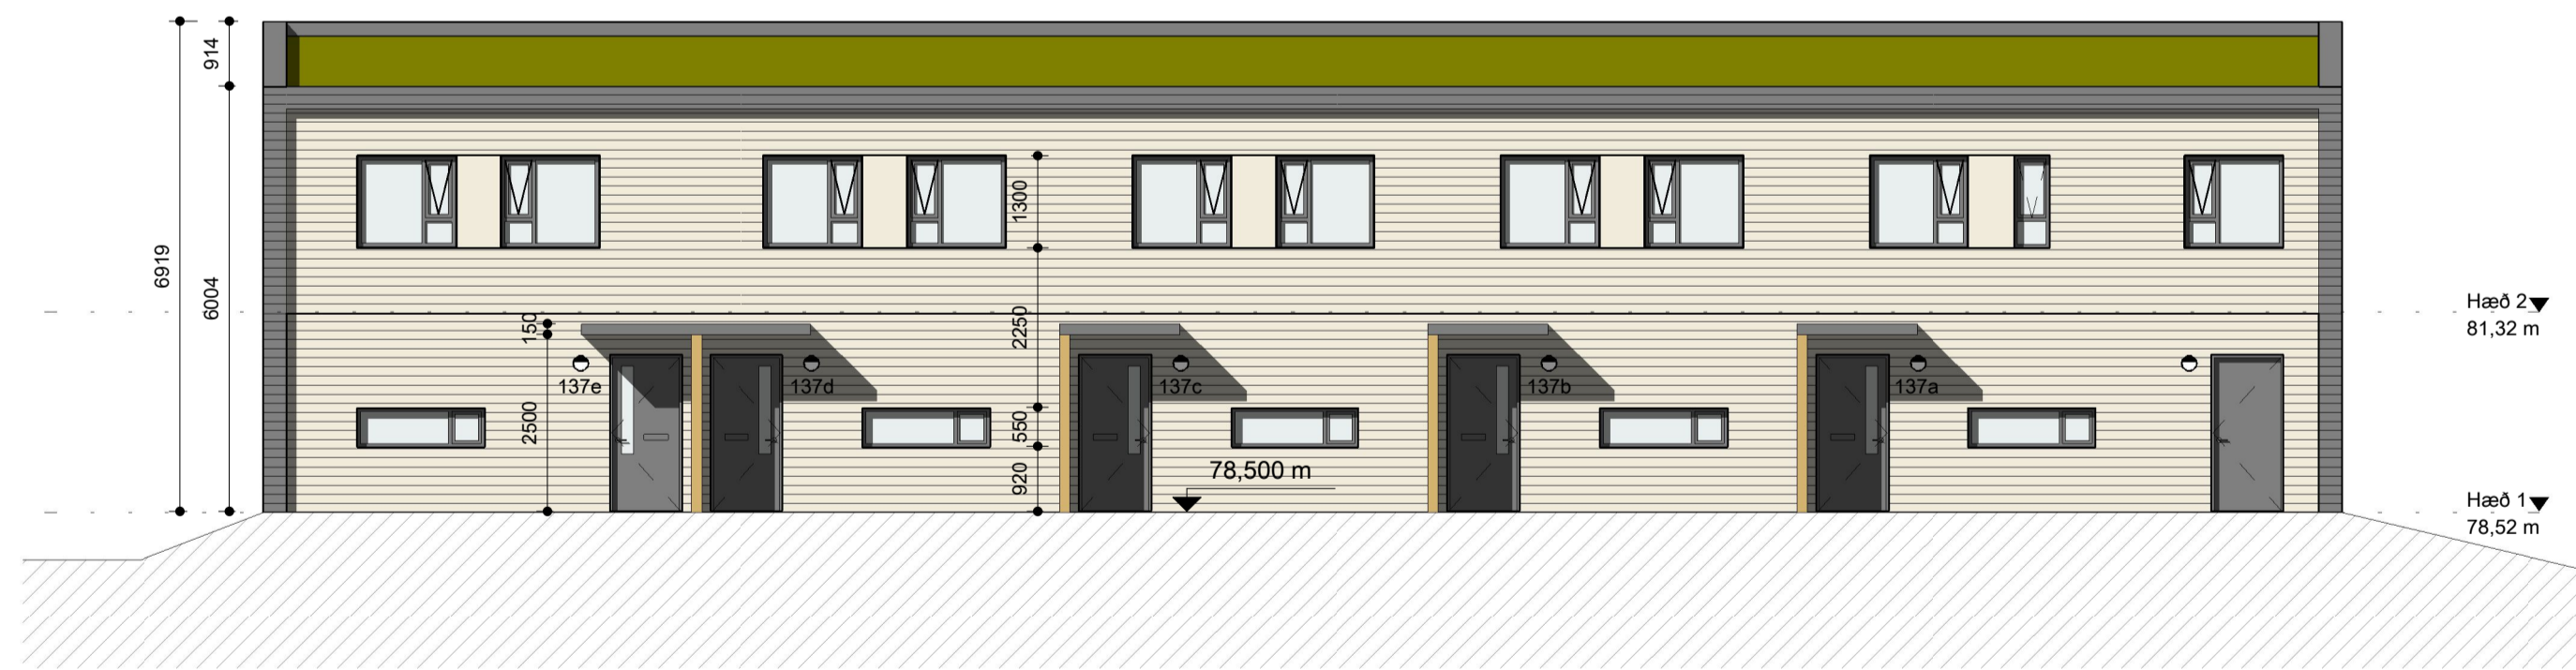


Norður
mkv: 1 : 100



Vestur
mkv: 1 : 100

 

BRUNAHÖNNUÐUR	
ELDVARNAREFTIRLIT	
SKÝRINGAR	
GN	Gólfniðurfall
NF	Niúrfallsrör
LR	Lofæsting
EI-60	Brunalokanir
EI-30Cs	
F	Fataskápur
G	Geymsluskápur
	Frágengið yfirborð

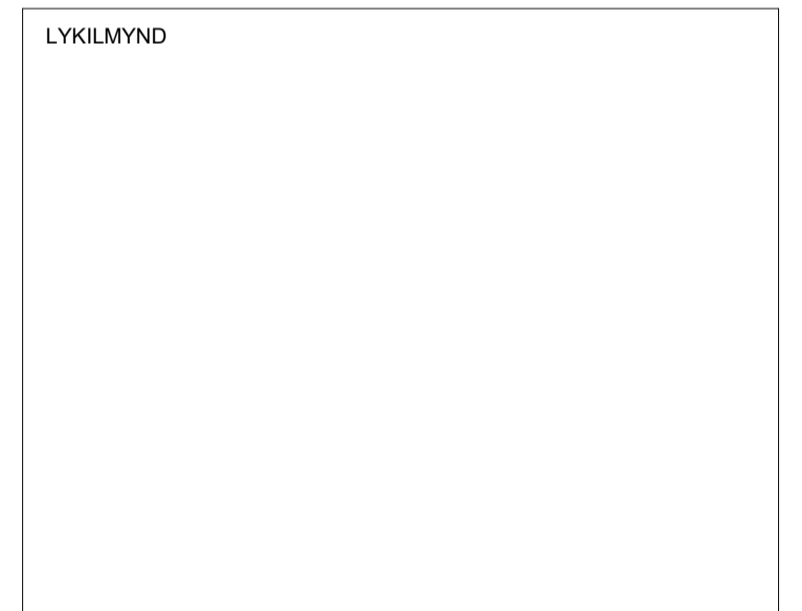

BREYTING	DAGSETNING	TEIKN.
e:		
d:		
c:		
b:		
a:		

Hraunbær 133

Aðalteikningar_MHL 02

VERK 20-604

BLAD A(02)3000

REYKJAVÍK 1. júní '21

BREYTT	BREYTING
HANNAÐ HG/JEJ	TEIKNAD HG/SHÞ
YFIRFARID JEJ	
KVARDI 1 : 100	BLADSTÆRÐ A1
SAMPYKKT	HÖNNUNARSTJÓRI

TEIKNISTOFA
ARKITEKTA
GYLFI GUÐJÓNSSON
OG FÉLAGAR ehf.
arkitektar faí

VEGMÚLA 2 108 REYKJAVÍK SÍMI 552 8740
KAUPANGI VIÐ MYRRAVEG 600 AKUREYRI SÍMI 461 5508
NETFONG: teikna@teikna.is VEFFANG: teikna.is