


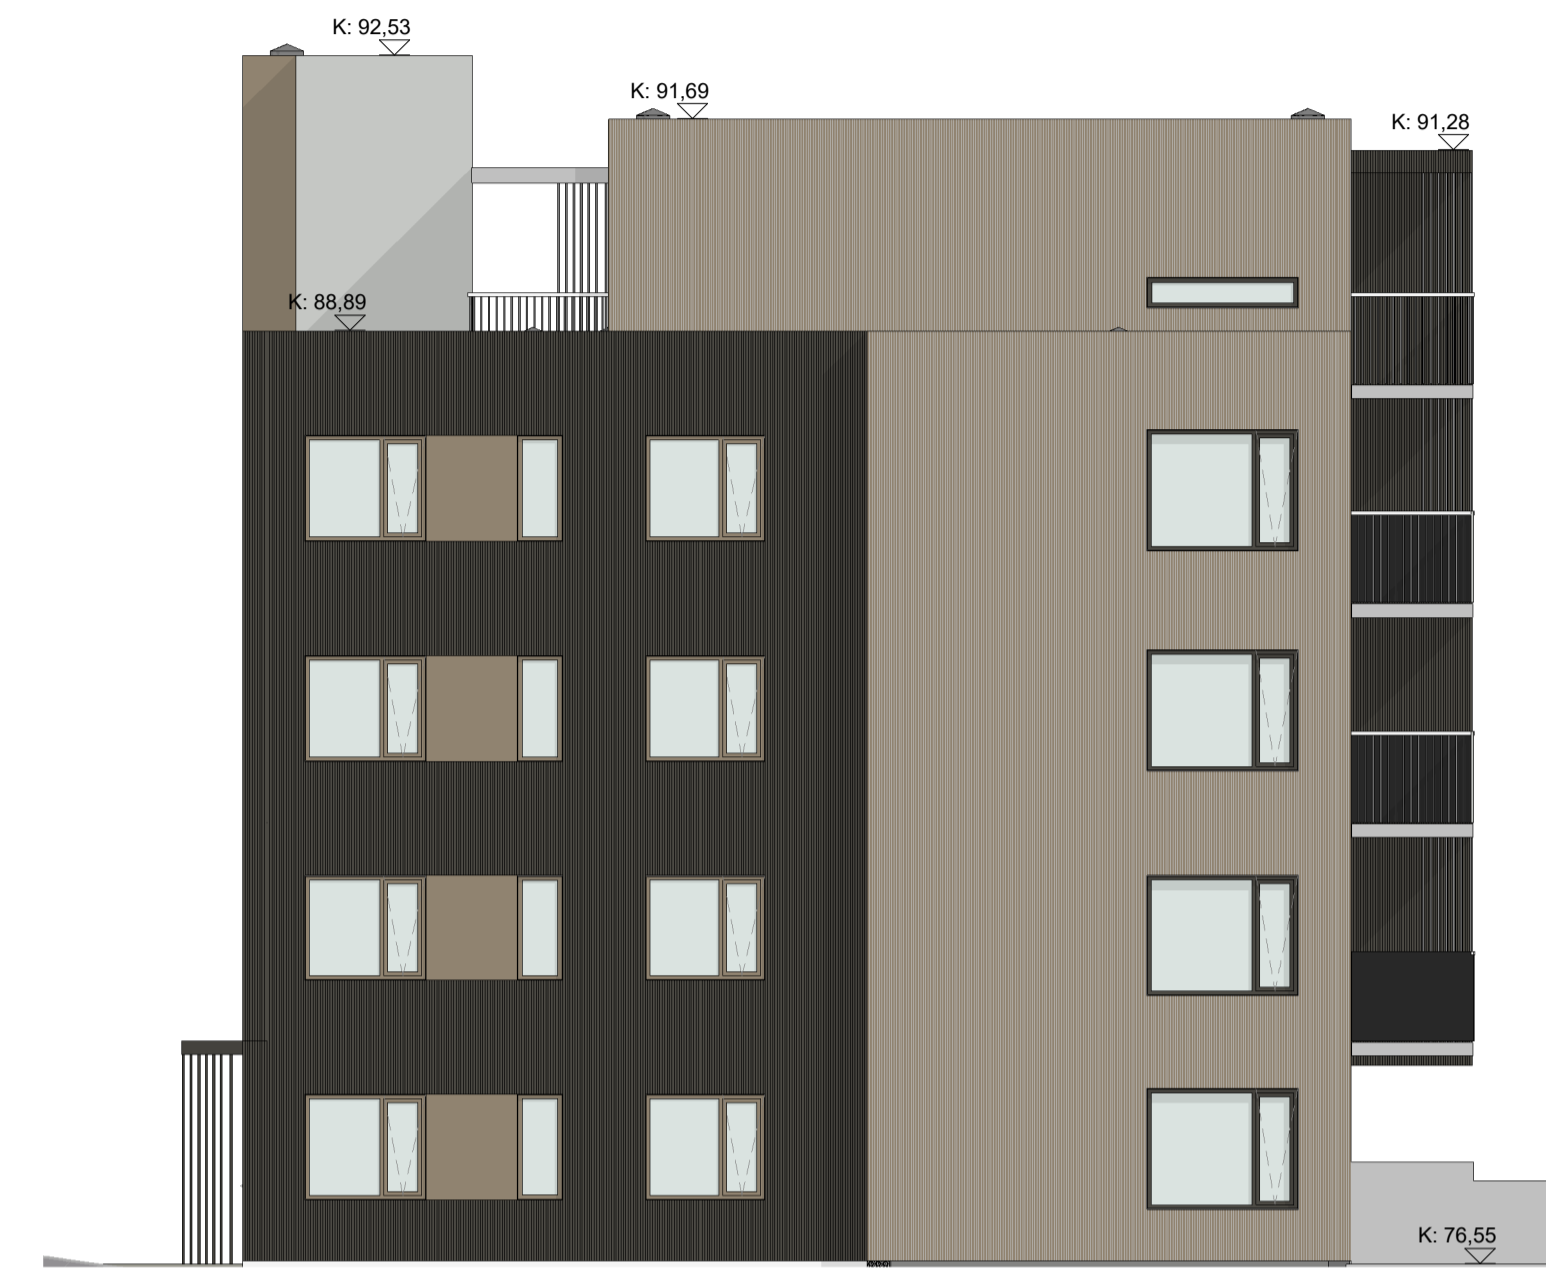

2 ÚTLIT NORÐUR
1 : 100



4 ÚTLIT VESTUR
1 : 100



3 ÚTLIT SUÐUR
1 : 100



1 ÚTLIT AUSTUR
1 : 100

útg. dags. skýring teiknað

ARKÍŚ
arkitektar

Kleppsvægi 152 104 Reykjavík
kt. 531107-0550 S: 511 2060
www.ark.is arkis@ark.is

Maríugata 5
Maríugata 5
Garðabær
22.919.801
L228364
20-077

Verkheltt:
Svelftarfélag:
Staðgreinir:
Landnúmer:
Verknúmer:
Arkitekt:
○ Adalsteinn Snorrason arkitekt fai kt. 1.611.61-2769
○ Arnar Pór Jónsson arkitekt fai kt. 0101.74-4819
○ Þigrir Teitsson arkitekt fai kt. 020460-4589
○ Björn Guðbrandsson arkitekt fai kt. 1701.74-3059
○ Egill Guðmundsson arkitekt fai kt. 270152-6869
● Svava Björk Bragadóttir byggingafr. bfi kt. 201076-4719
○ Viggó Magnússon byggingafr. bfi kt. 140871-5919
○ Þorvaldur L. Björgvinsson byggingafr. bfi kt. 250572-3529
○ Hönnuður aðal- / sénuþráttá:

○ Hönnunarsjóti:
Hannað / teiknað: RP/SBB Mælikvarði: 1 : 100
Yfirfarið / samþykkt: SBB Dagsetning: 24/09/21

AÐALUPPDRÆTTIR

(99)1.06
teikning breyting
ÚTLIT