


1 Grunnmynd, 4. hæð
1 : 100

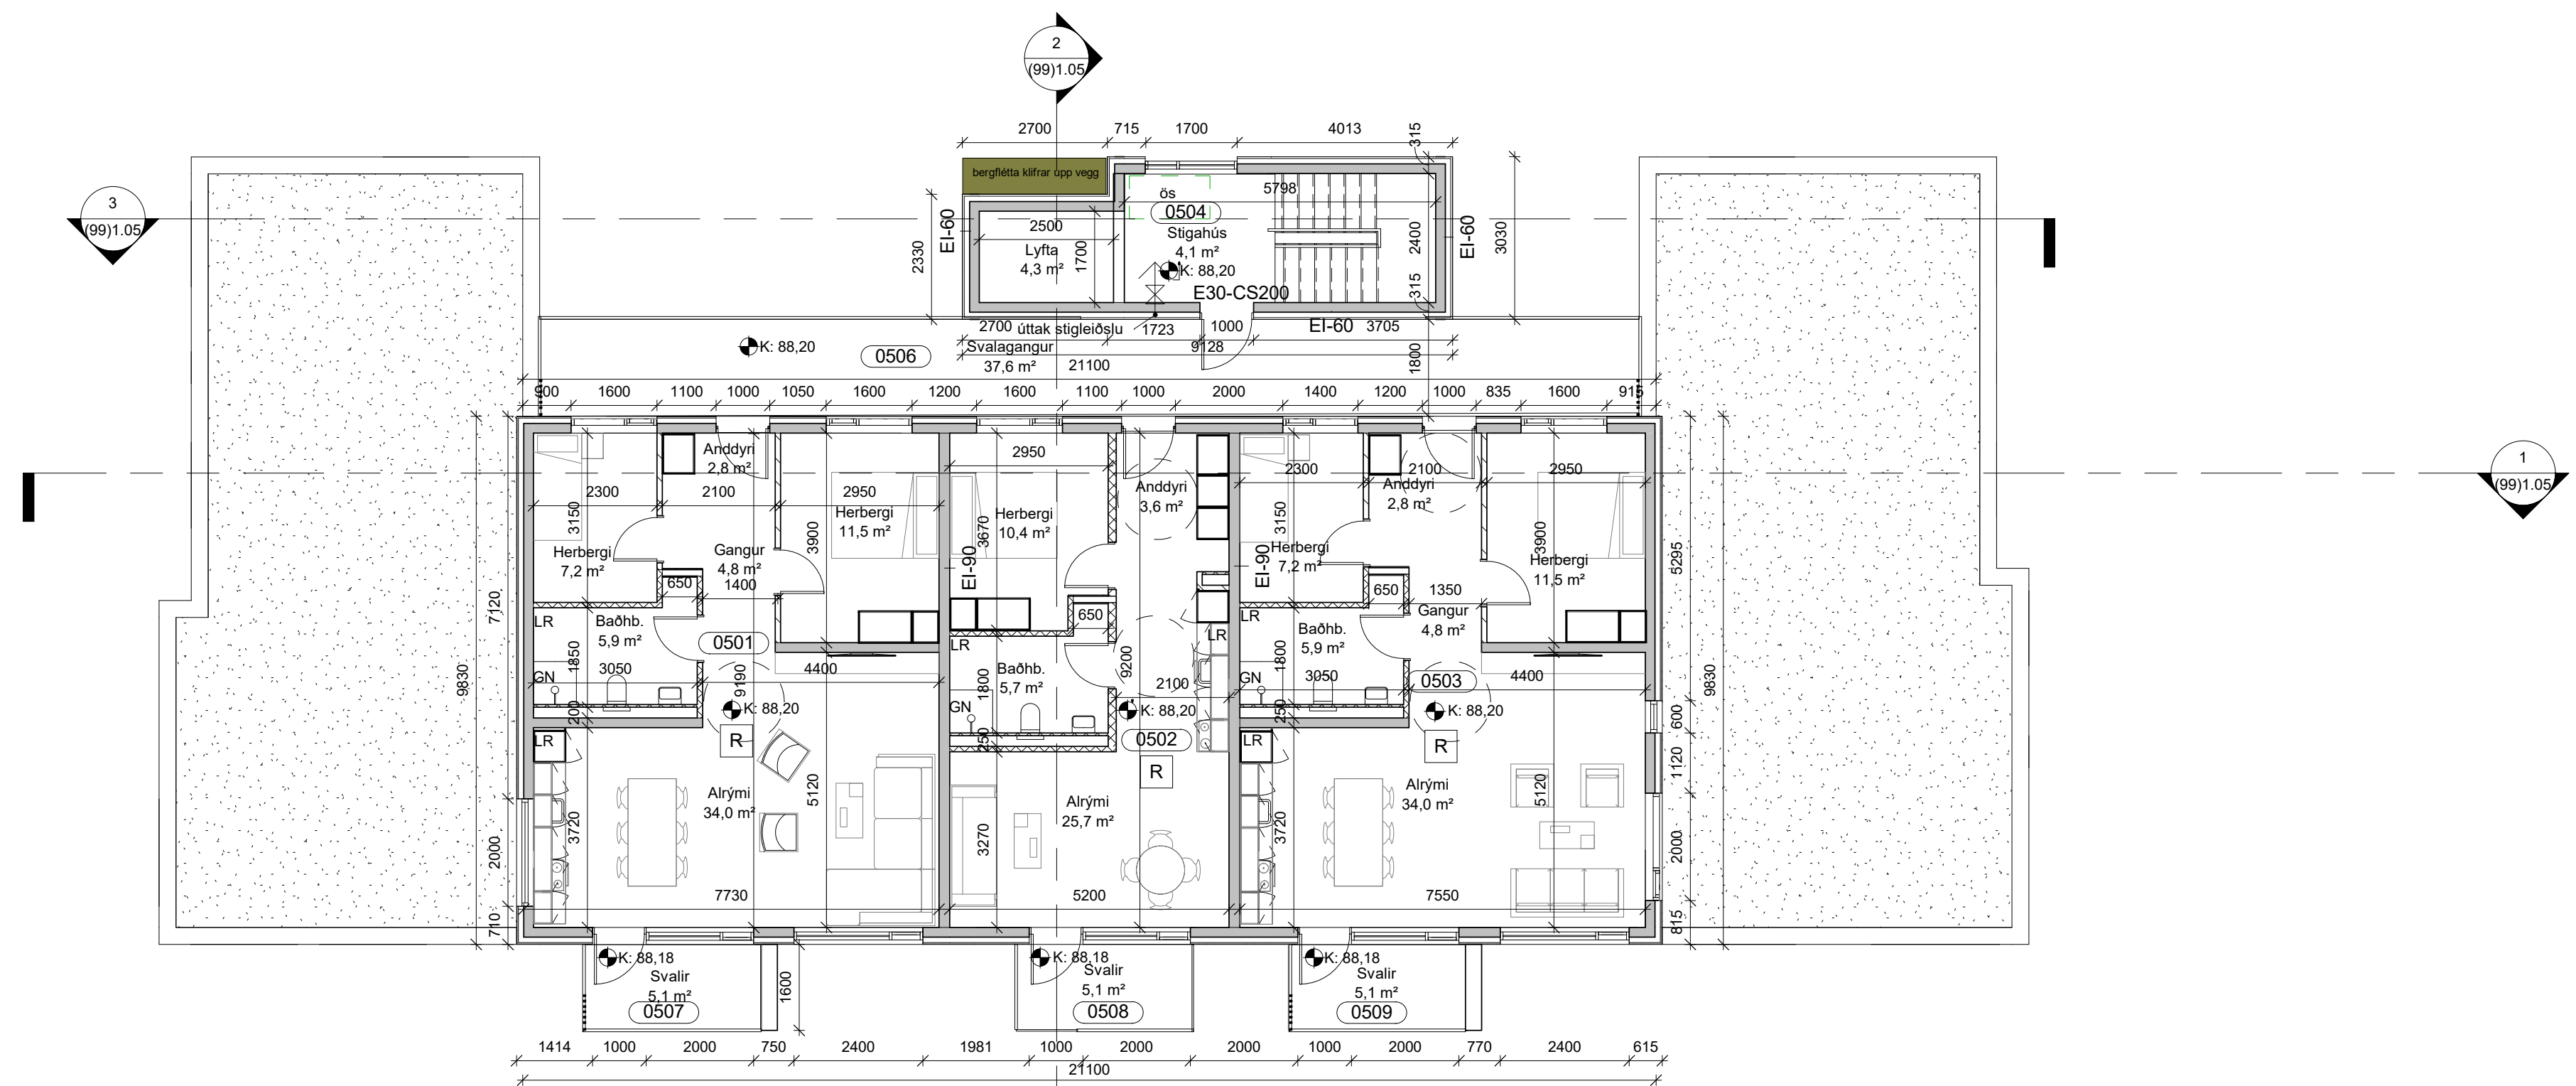

2 Grunnmynd, 5. hæð
1 : 100

útg. dags. skýring teiknað


ARKÍŚ arkitektar
Kleppsvægi 152 104 Reykjavík
kt. 531107-0550 S: 511 2060
www.arkis.is arkis@ark.is

Maríugata 5
Maríugata 5
Garðabær
1300-1-
L228364
20-077

Verkhelt:
Sveitarfélag: Staðgreinir: Landnúmer: Verknúmer:
Arkitekt:
○ Adalsteinn Snorrason arkitekt fai kt. 161161-2769
○ Arnar Pór Jónsson arkitekt fai kt. 010174-4819
○ Birgir Teitsson arkitekt fai kt. 020460-4589
○ Björn Guðbrandsson arkitekt fai kt. 170174-3059
○ Egill Guðmundsson arkitekt fai kt. 201076-6869
● Svava Björk Bragadóttir byggingafr. bfi kt. 201076-4719
○ Viggó Magnússon byggingafr. bfi kt. 140871-5919
○ Þórunn L. Björgvinsson byggingafr. bfi kt. 250572-3529

○ Hönnunarstjóri:
Hannað / teiknað: RP, SBB Mælikvarði: 1 : 100
Yfirfarð / samþykkt: SBB Dagsetning: 25/08/21

ADALUPPDRÆTTIR

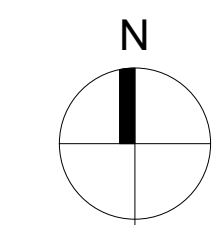

(99)1.04
teikning breyting
GRUNNMYND 4.-5.HÆÐ