



afstöðumynd þakmynd
1 : 500

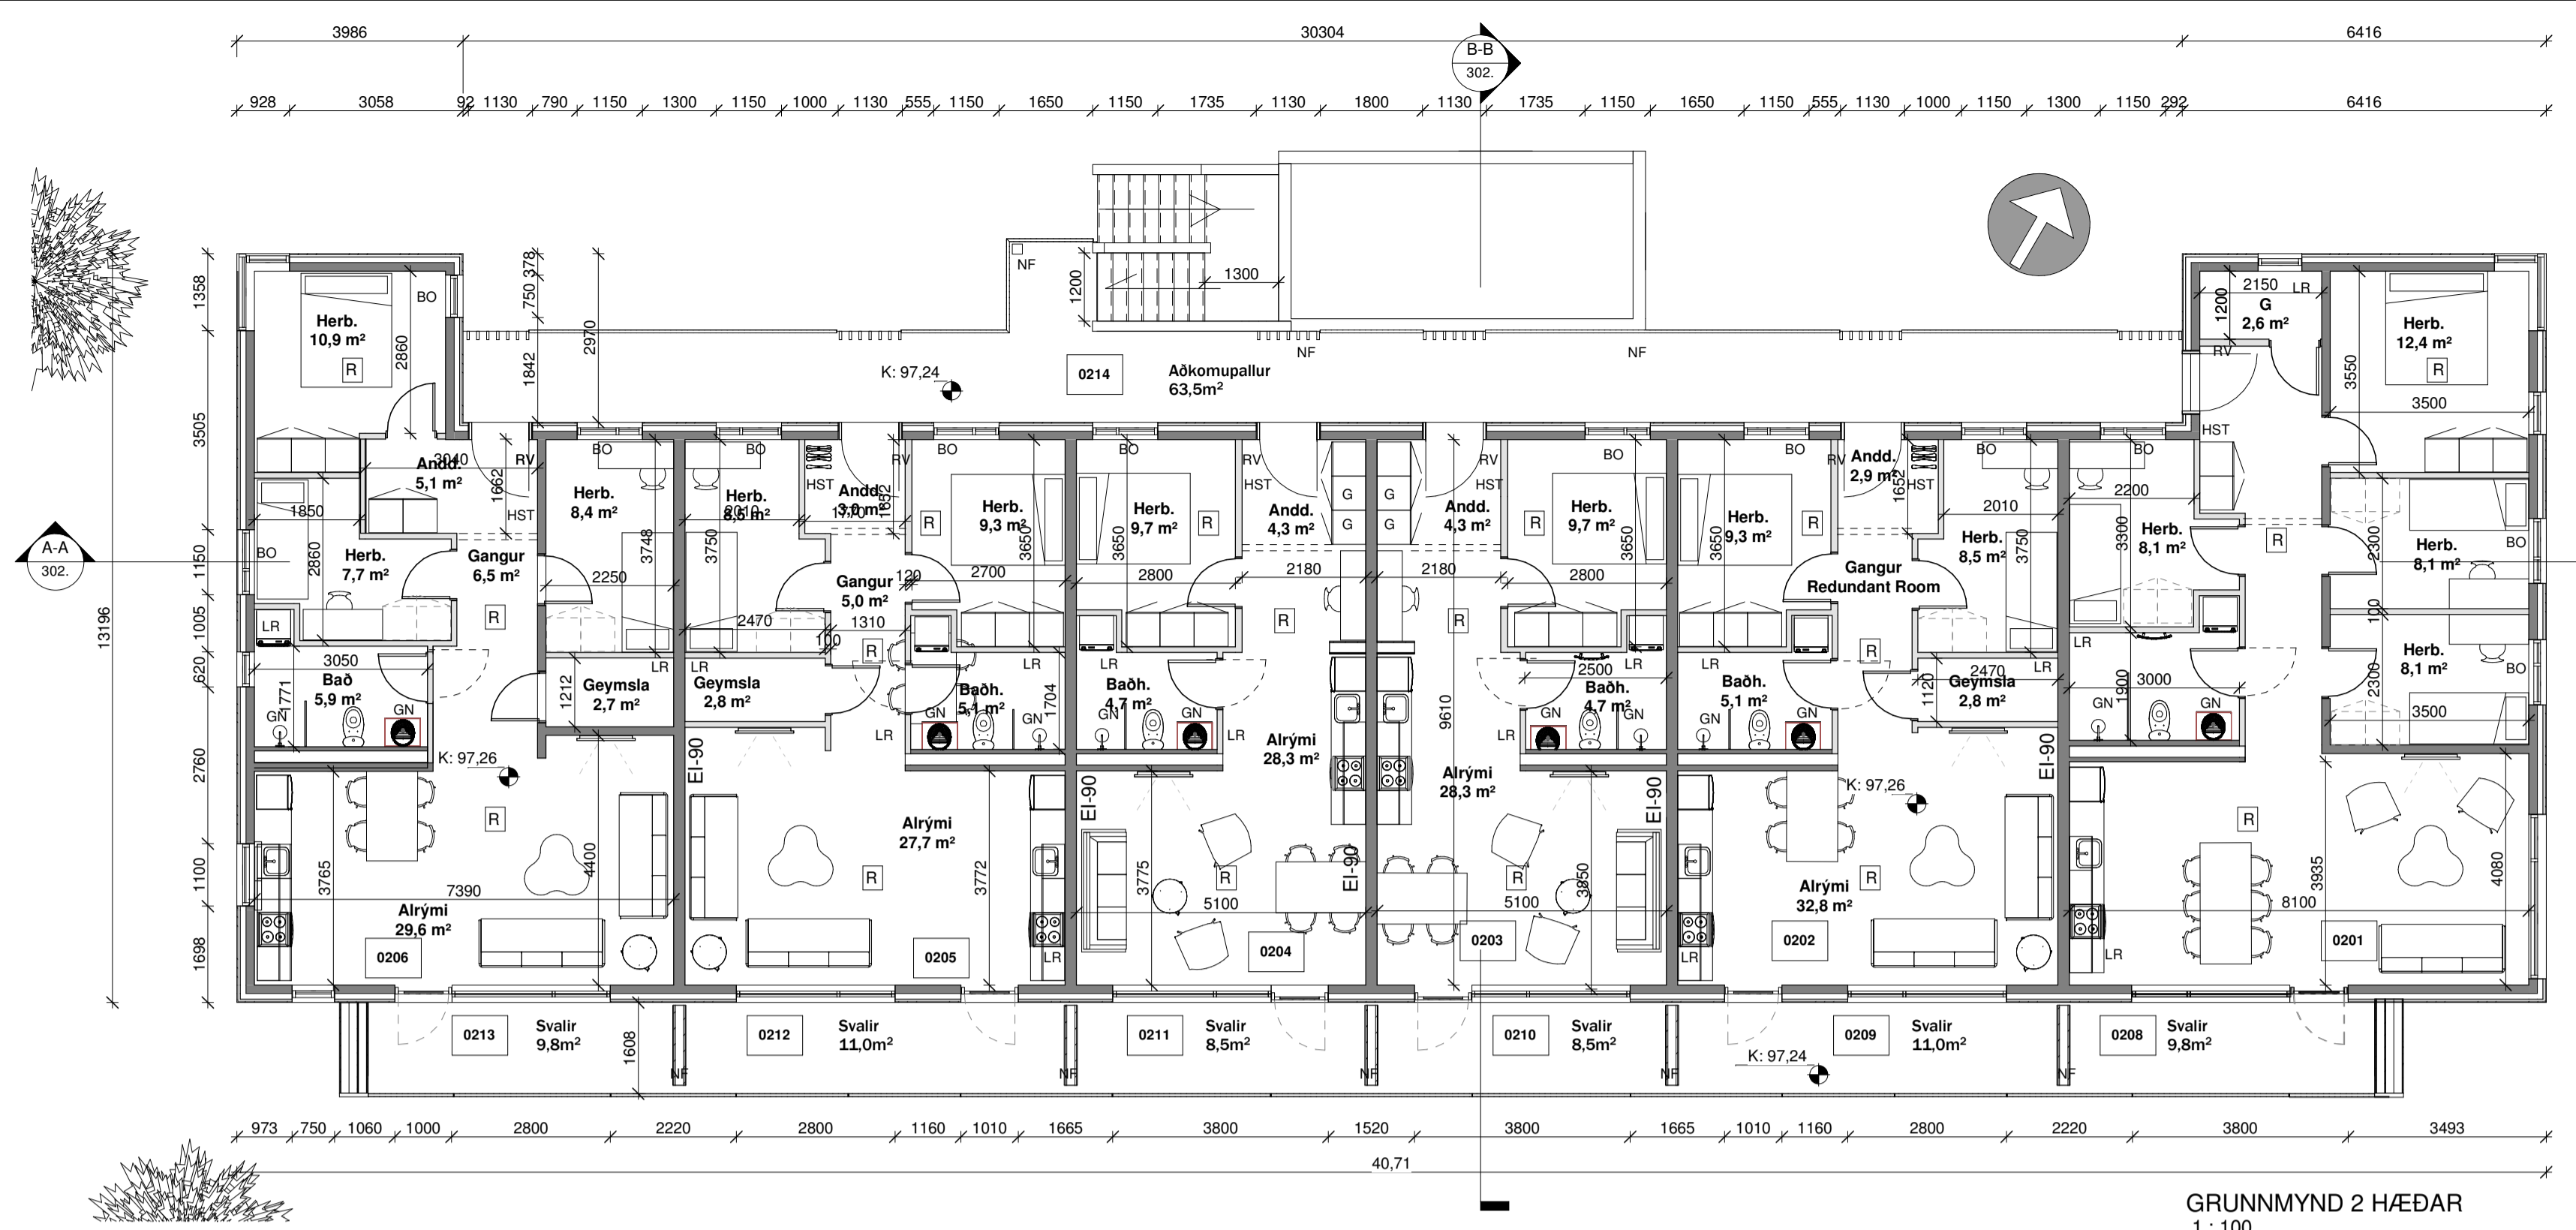

GRUNNMYND 2 HÆÐAR
1 : 100

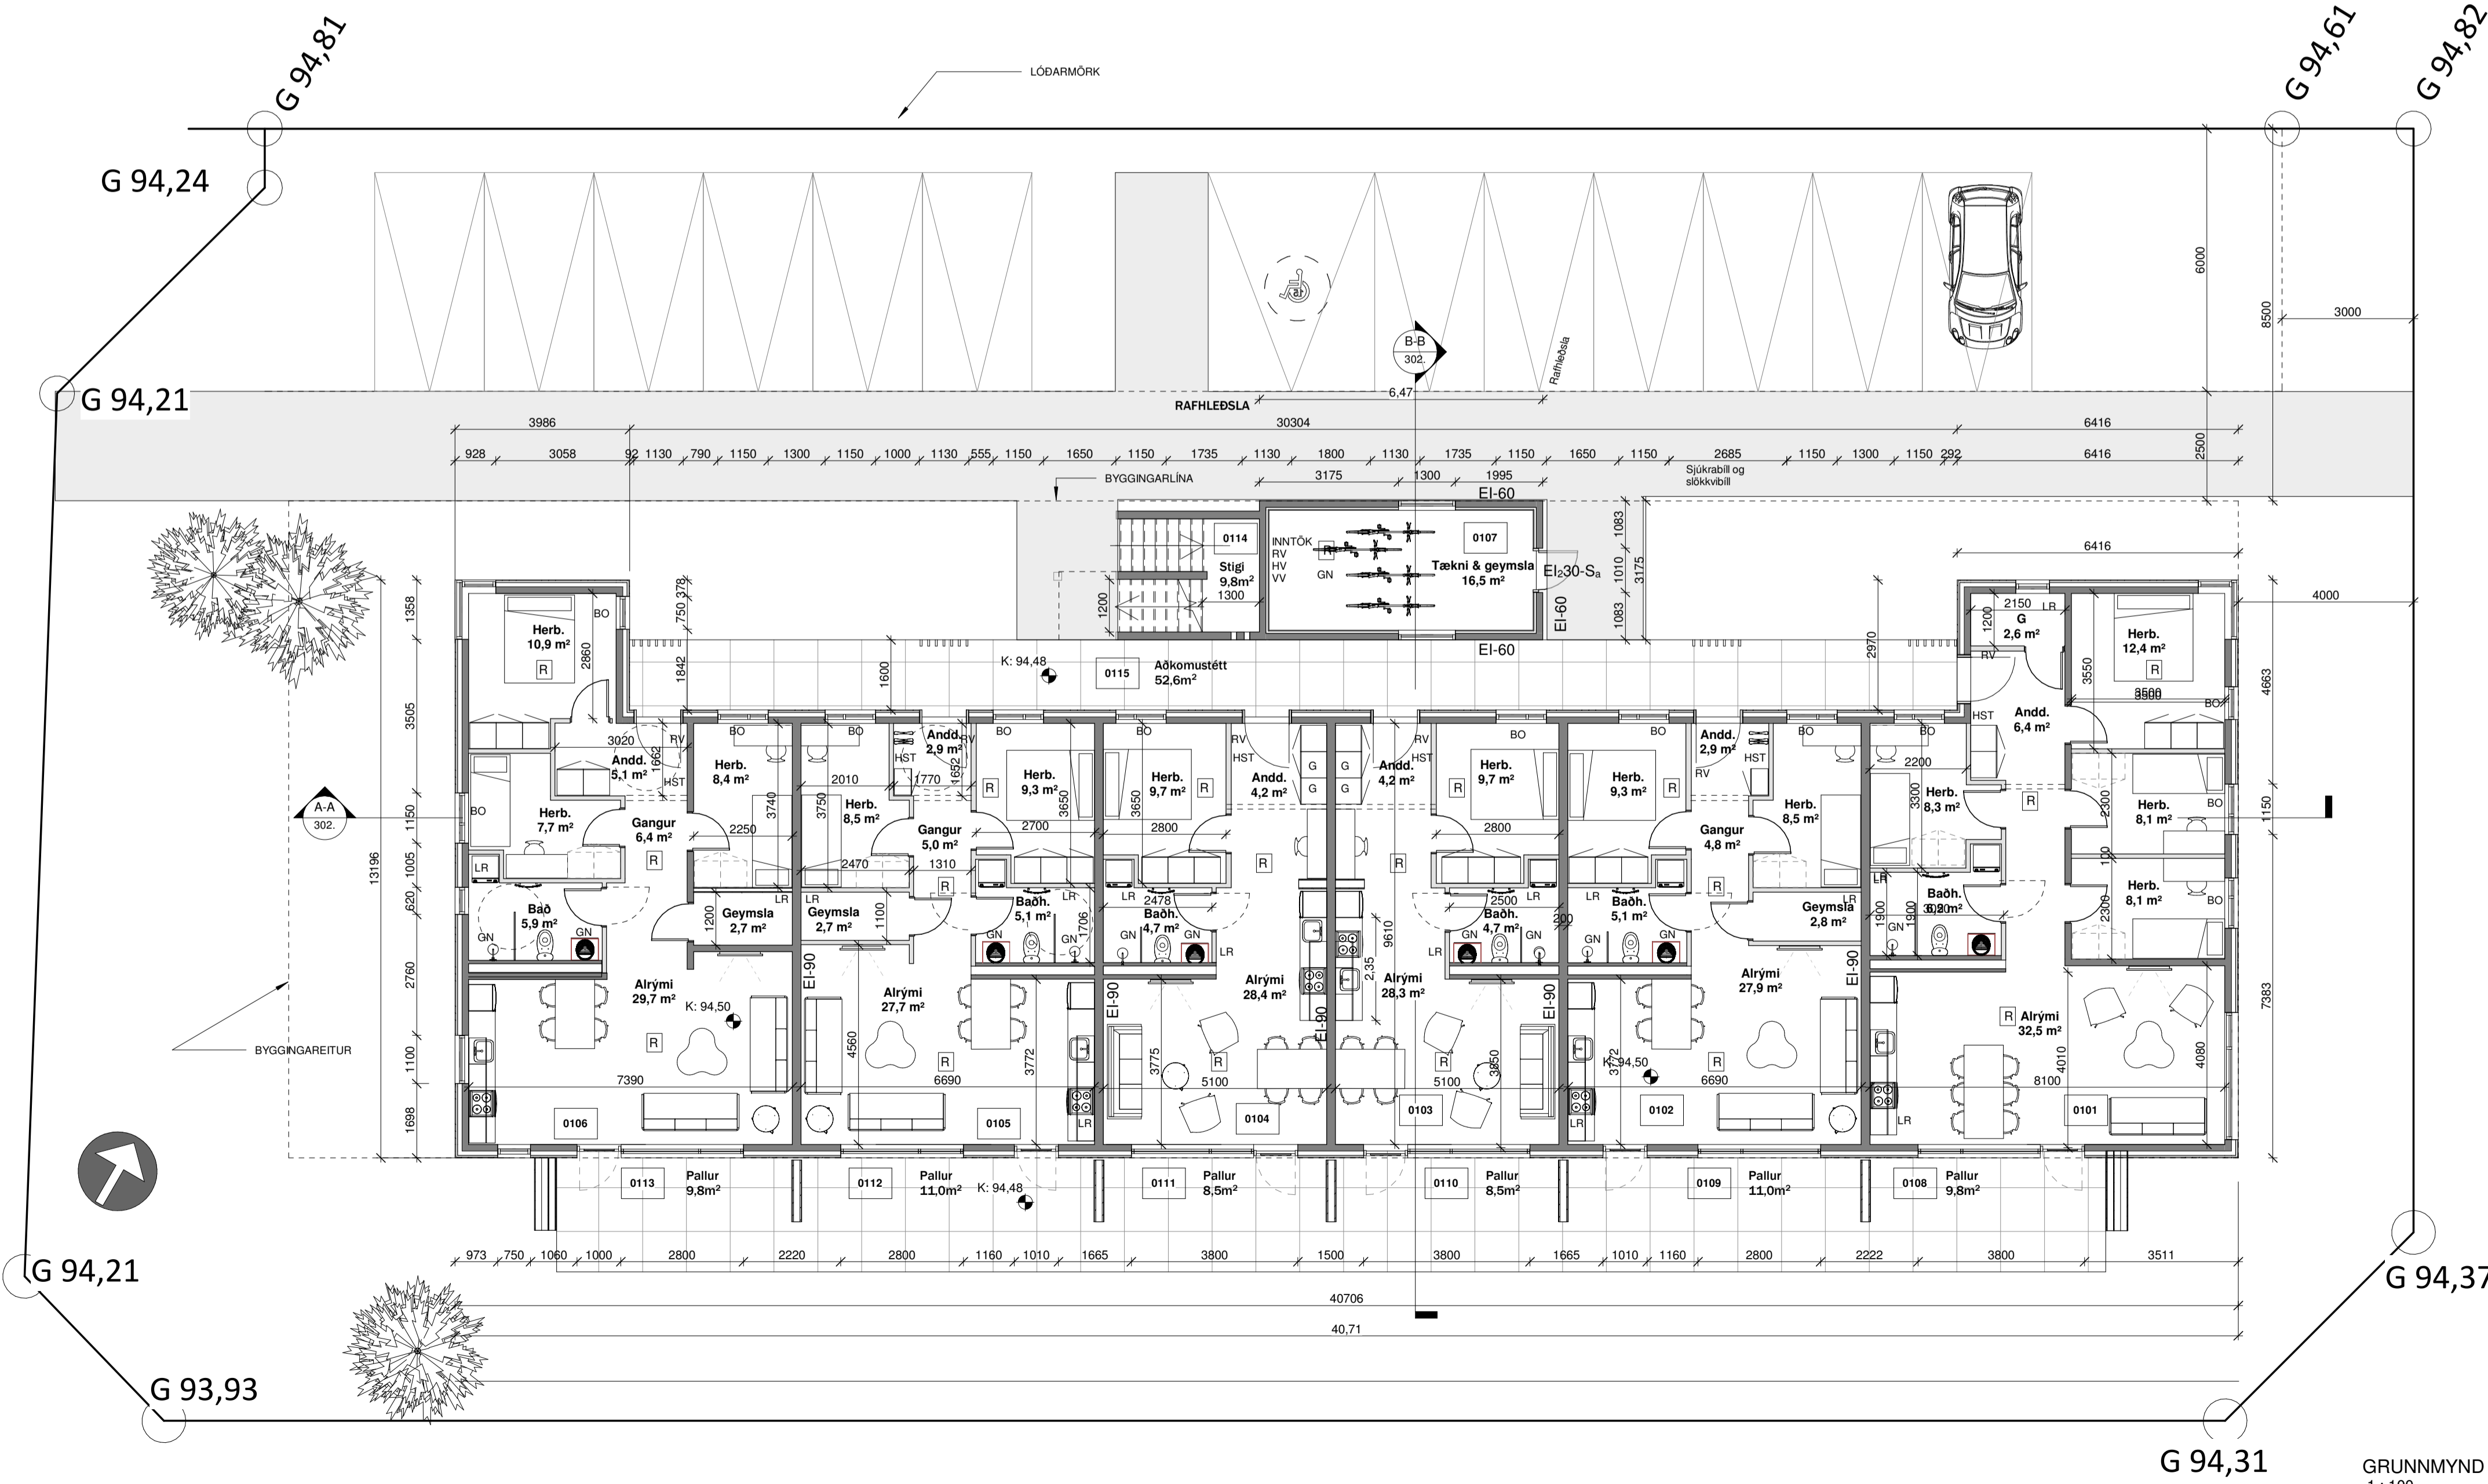

GRUNNMYND JARÐHÆÐAR
1 : 100

Ulg. | Skýring / Breyting. _____ Dags. _____ Teknad / Vitarð.

VERKAUPLI / EIGANDI
BREKKAÁS 4
TEIÐUND VERKS

ADALUPPDRATTUR
GRUNNMYNDIR OG AFSTADA
Afstöðumynd

LANDNÚMÉR: L23076
STADGR.: 01-
MHL: 01
MKV.: 1:100
BLADSTÆRÐ: A1
ÚTGÁFA DAGS: 30.09.2022
TEIKNAD: SBHJ

2207 **301-**
VERKNR. FADNR. ÚTGÁFA








Svava Björk Jónsdóttir kt: 2812782239
Hönnuður - aðalséruppráttari

Svava Björk Jónsdóttir kt: 2812782239
Hönnunarstjóri

Laugavegur 178 | Reykjavík | Sí: 8999958 | svavajonk@svavajonsark.is

ÖLL AÐNOT OG AFRITUN TERNINGAR AÐ HLUTA EÐA HELD ER HAFS KRÖFLEGU LEYFIHÖFUNDA

Öll mál eru í mm. Mælið ekki af teikningum. Öll mál athugið á staðnum. Ósamræmi í teikningum og vafaatriði skal tilkynna arkitektum strax.

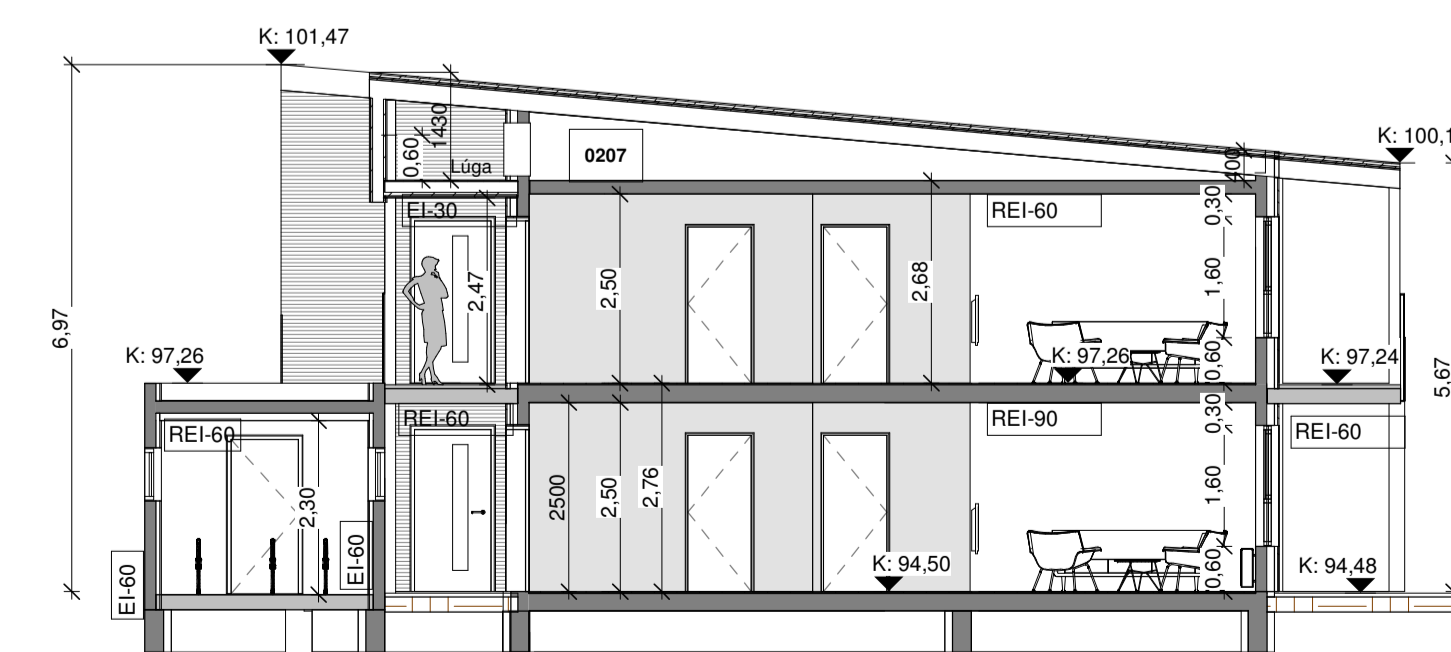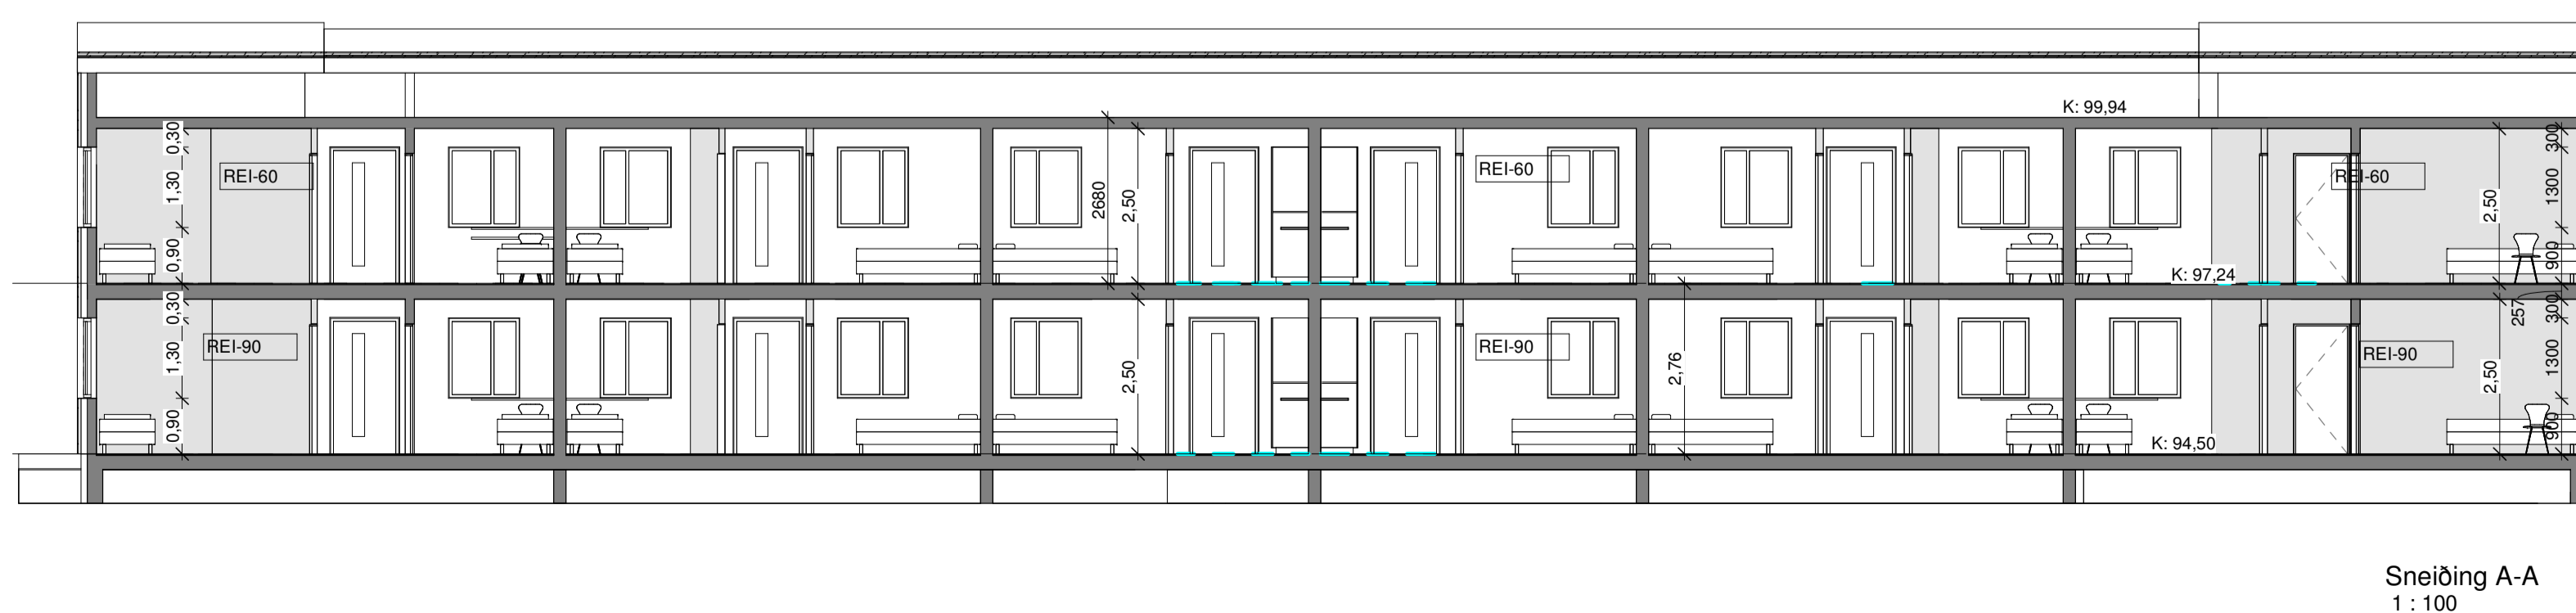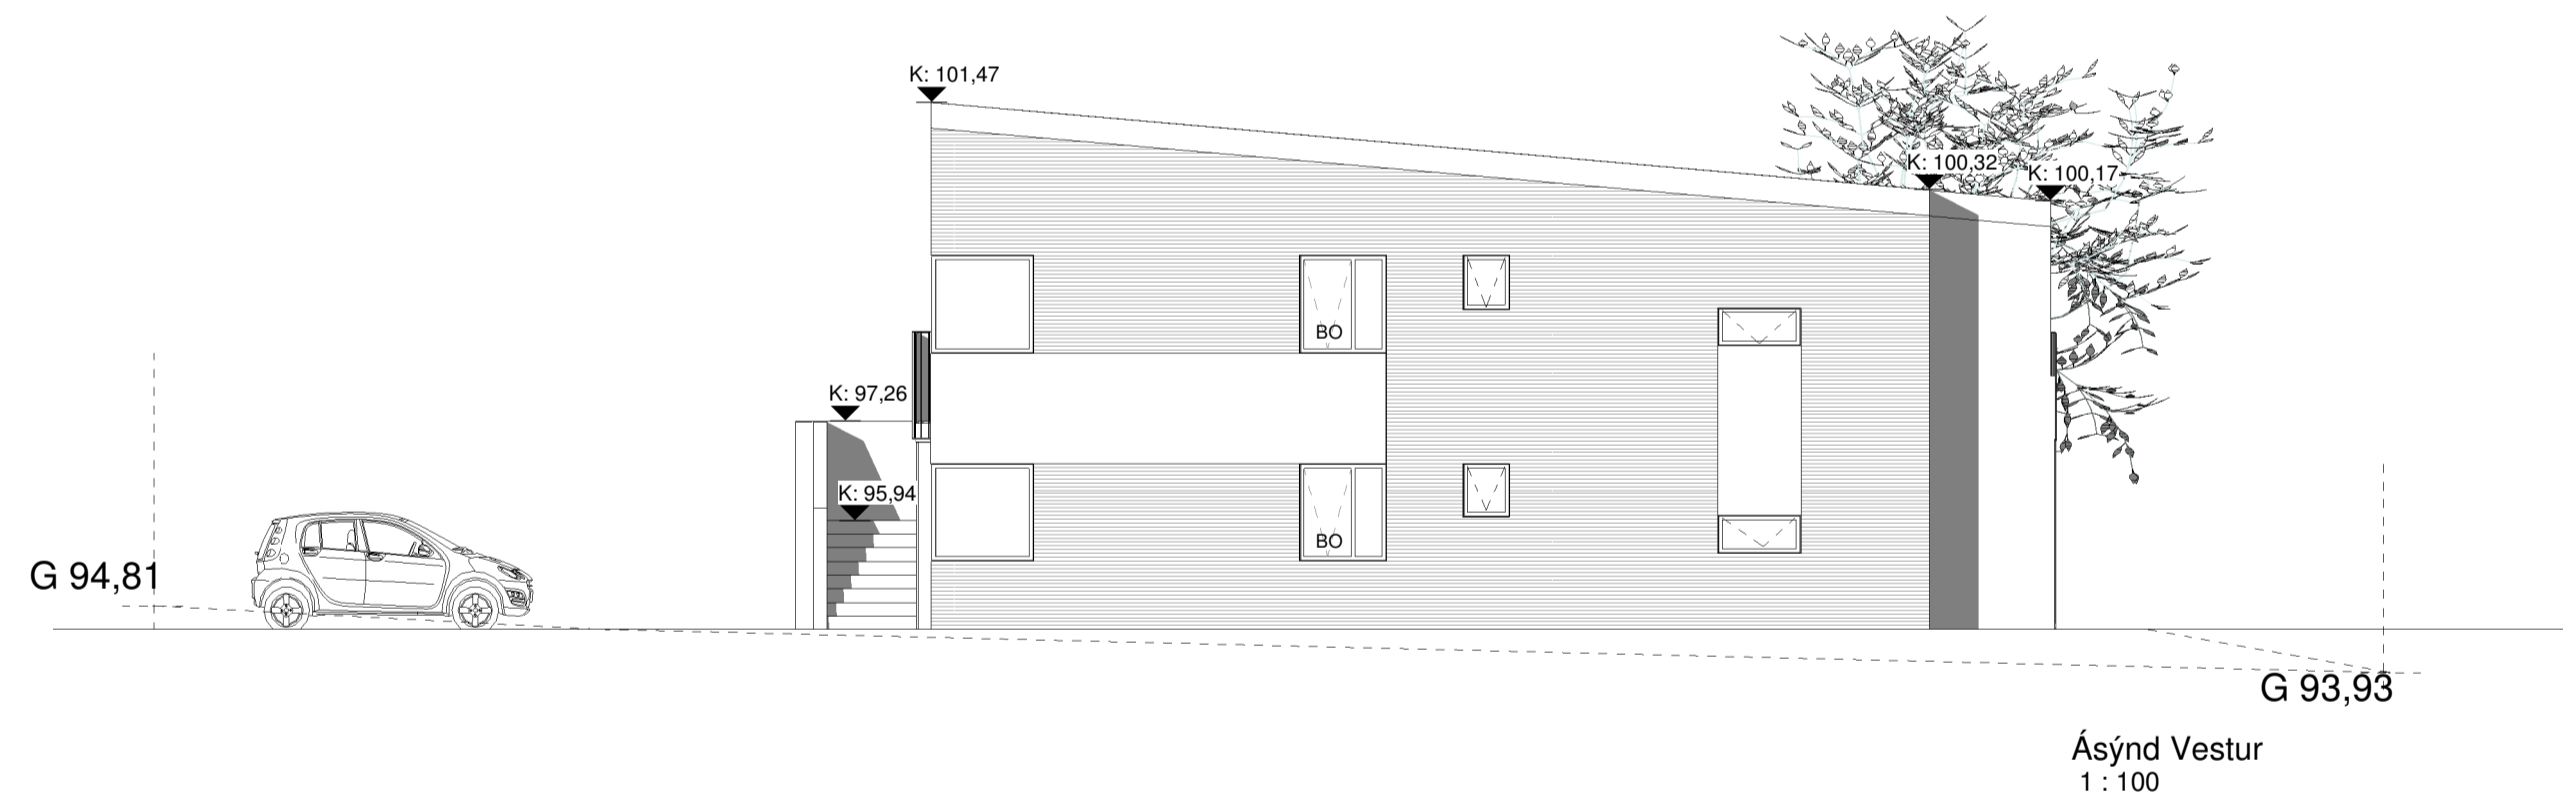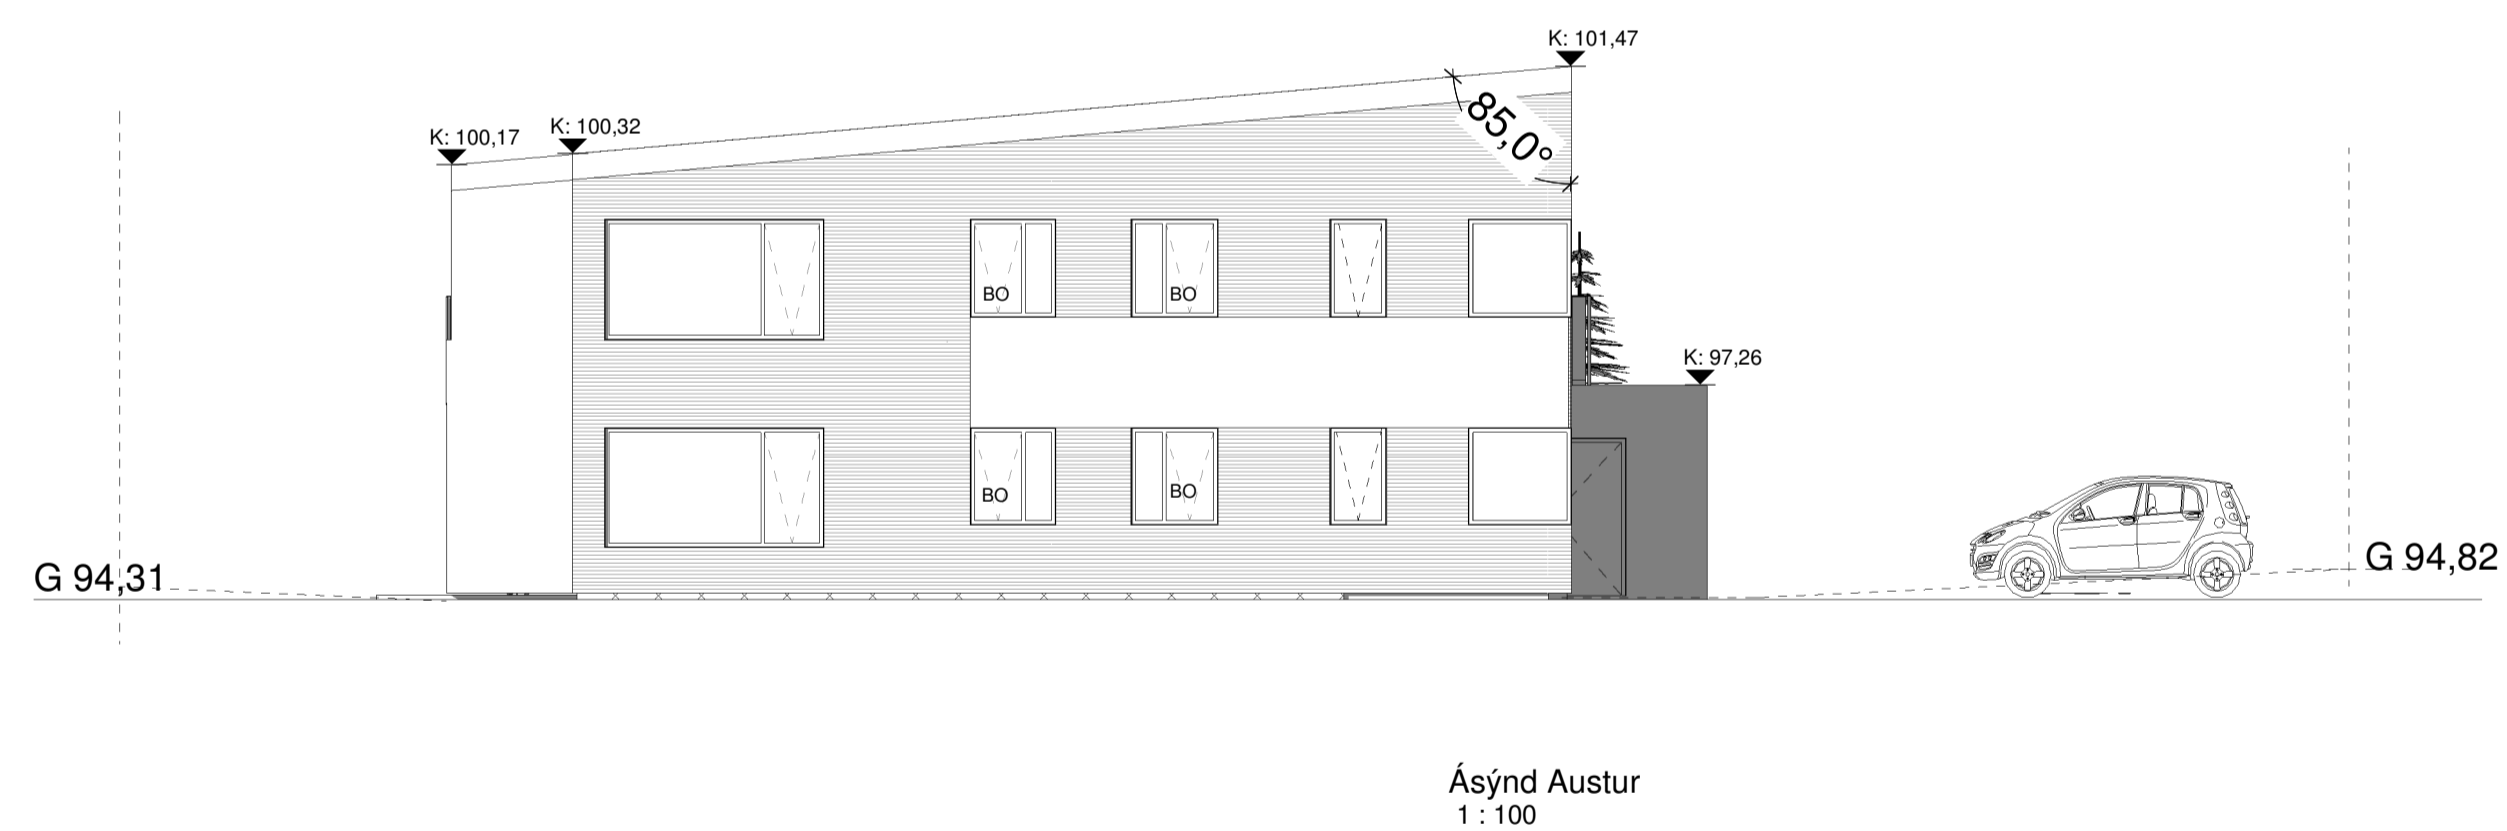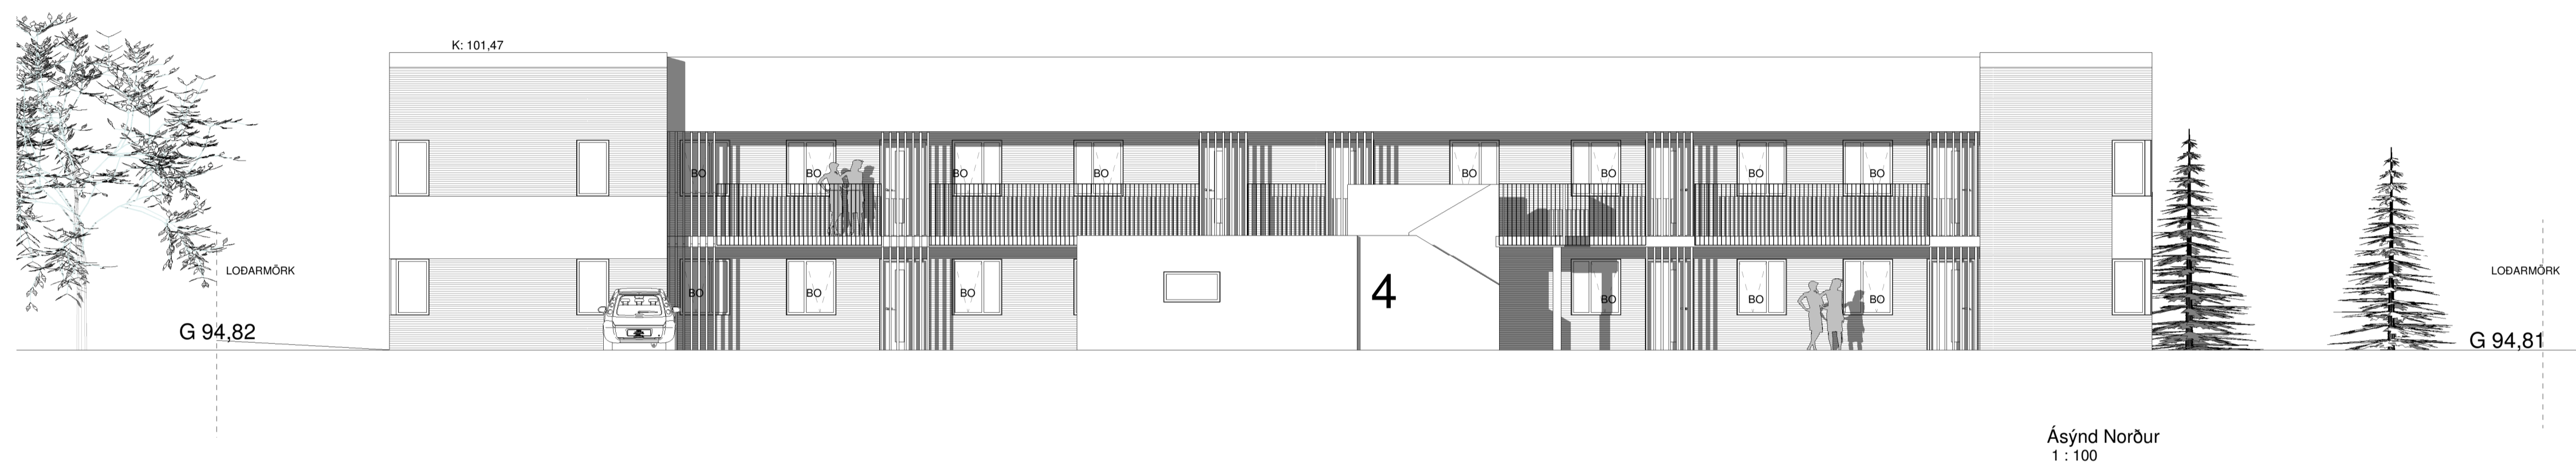

Útg. | Skýring / Breyting | Daga | Teknað / Vírtað

VERKLAUPI / EIGANDI
BREKKNAÁS 4
TEGUND VEKIS

ADALUPPDRATTUR
ÁSYND OG
SNEIÐINGAR

LANDNÚMÉR: L233076
STADGR.: 0-1-
MHL: 01
MKV.: 1:100
BLADSTÆRD: A1
ÚTGÁFA DAGS: 30.09.2022
TEIKNAD: SBHJ

2207

VERKNR.

302.

FAÐNR. ÚTGÁFA

SVAVAJÓNS
ARKITEKTUR & RÁÐGJÖF

Svava Björk Jónsdóttir kt: 2812782239
Hönnuður - aðal Séruppdráttur

Svava Björk Jónsdóttir kt: 2812782239
Hönnunarstjóri

Laugavegur 178 | Reykjavík | Sími: 8999958 | svavabjork@svavajonsark.com

ÖLL AÐNOT OG AFRITUN TEKNINGAR AÐ HLUTA EÐA Í HEILD ER HÁÐ SKRIFLEGLU LEYFI HÖFUNDA

Öll mál eru í mm. Mælið ekki af teikningum. Öll mál athugið á staðnum. Ósamræmi í teikningum og vafaatriði skal tilkynna arkitektum strax.