


afstöðumynd þakmynd
1 : 500

GRUNNMYND 2 HÆÐAR
1 : 100

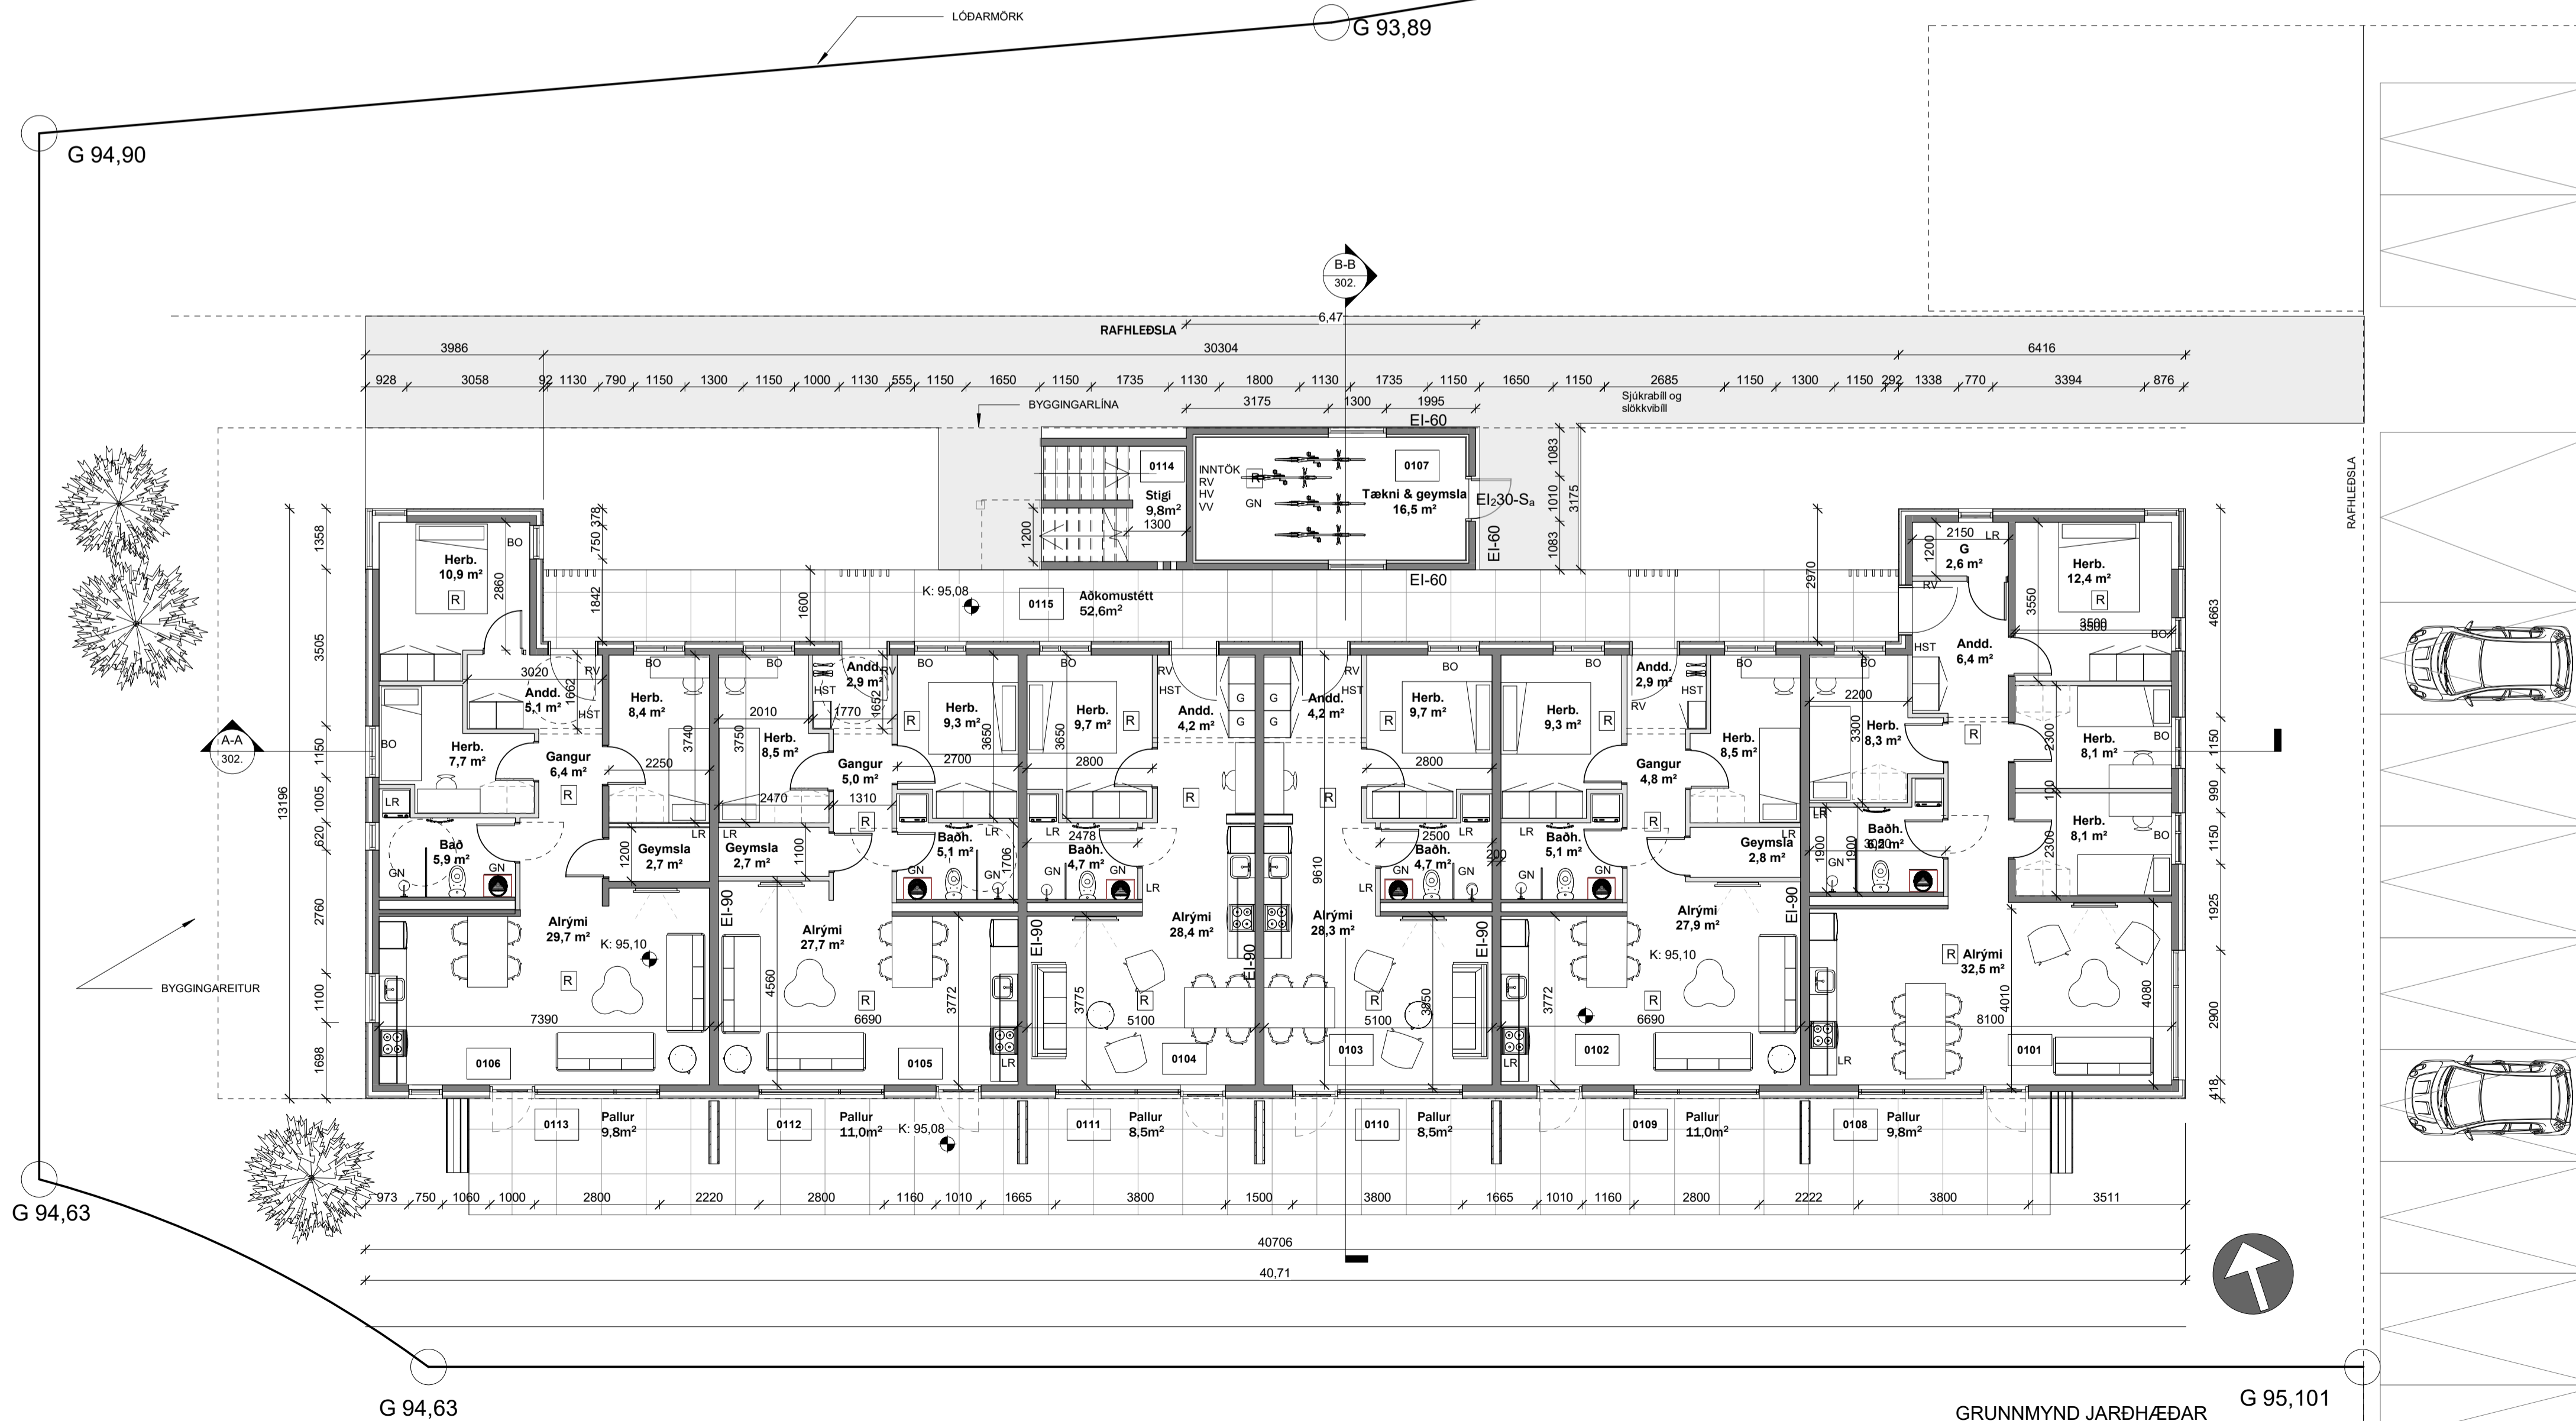

GRUNNMYND JARÐHÆÐAR
1 : 100

Utg. | Skýring / Breyting. | Dags. | Teknad / Virfad.

BREKKNÁS 8
TEGUND VERKS

ADALUPPDRÁTTUR
GRUNNMYNDIR OG AFSTADA
Afstöðumynd

LANDNÚMÉR: L233079
STADGR.: 0-1
MHL: 01
MKV.: 1:100
BLADSTÆRÐ: A1
ÚTGÁFA DAGS: 30.09.2022
TEIKNAD: SBHJ

2207 **301-**
VERNR. RADNR. ÚTGÁFA



Svava Björk Jónsdóttir kt: 2812782239
Hönnuður - aðalséruppdráttur

Svava Björk Jónsdóttir kt: 2812782239
Hönnunarstjóri

Laugavegur 178 | Reykjavík | S: 8999958 | svavajonk@svavajonk.is

ÖLL AFNOT OG AFRITUN TEGNINGAR AD HLUTA EDA I HÆLD ER HÁÐ SKRIFLEGU LEYFIHÖFUNDA


Öll mál eru í mm. Mælið ekki af teikningum. Öll mál athugið á staðnum. Ósamræmi í teikningum og vafastrátri skal tilkynna arkitektum strax.



Ásýnd suður
1:100



Ásýnd Norður
1:100

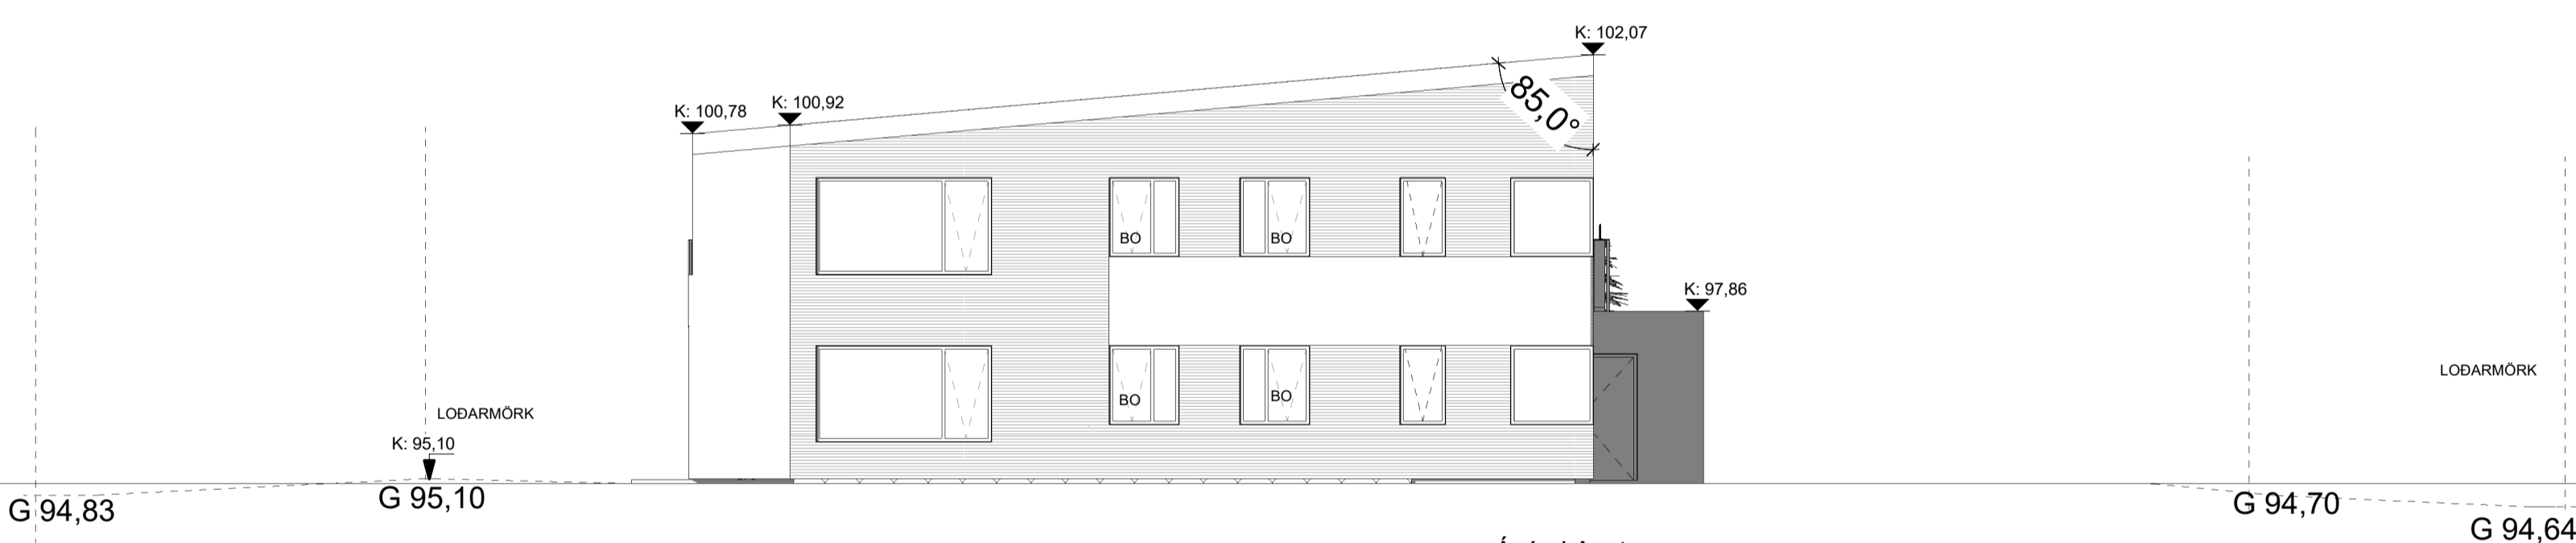

Ásýnd Austur
1:100




Ásýnd Vestur
1:100



Sneiðing A-A
1:100

GRUNNMÝND 2 HÆÐAR
97.857 mm

GRUNNMÝND JARÐHÆÐAR
95.100 mm

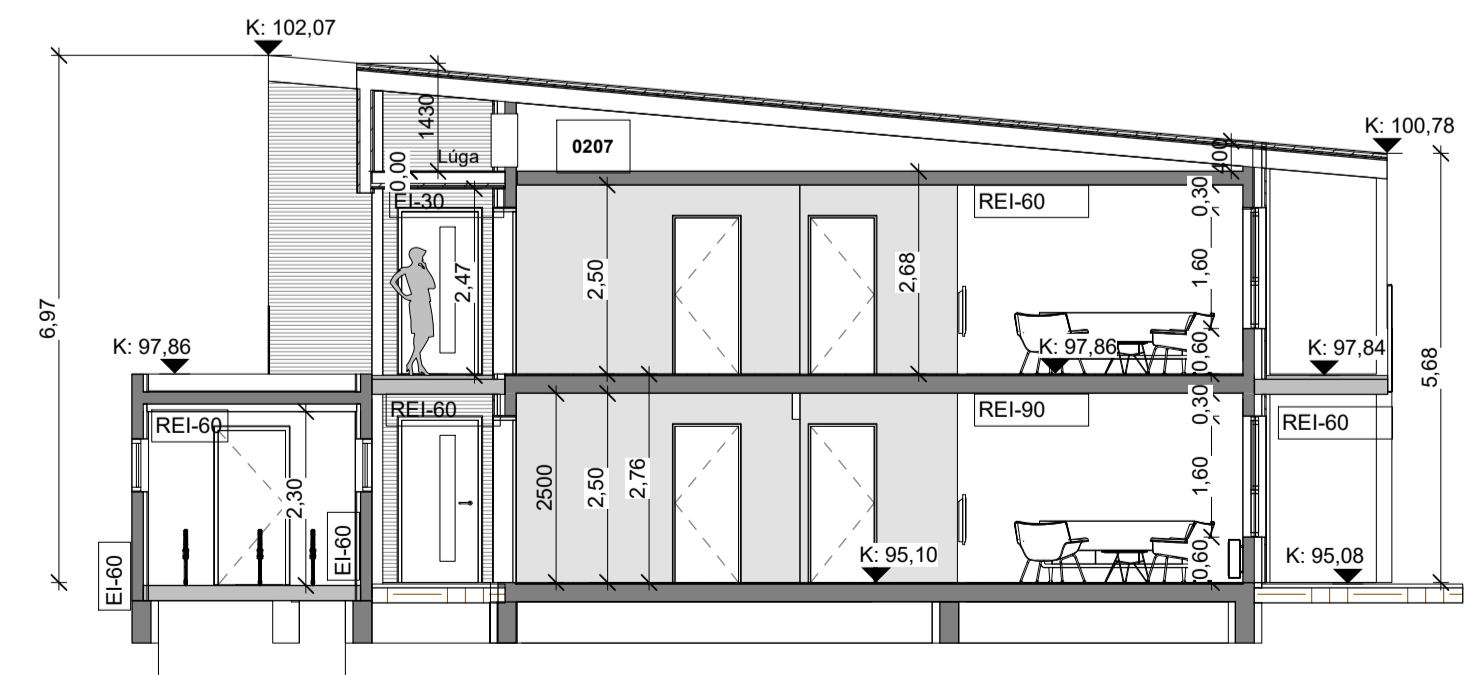

Sneiðing B-B
1:100

Utg. | Skýring / Breyting | Dags. | Teknad / Vírland

VERKKAUPLI / EIGANDI
BREKKAÁS 8
TEGUND VERKS

ADALUPPDRÁTTUR
ÁSÝND OG
SNEIÐINGAR

LANDNÚMÉR: L233079
STADGR.: 0-1-
MHL: 01
MKV.: 1:100
BLADSTÆRÐ: A1
ÚTGÁFA DAGS: 30.09.2022
TEIKNAD: SBHJ

2207
VERKNR.

302.
RÁÐNR. ÚTGÁFA



Svava Björk Jónsdóttir kt: 2812782239
Hönnuður - aðal/séruppdráttur

Svava Björk Jónsdóttir kt: 2812782239
Hönnunarsjóni

Laugavegur 178 | Reykjavík | S: 8999958 | svavabjork@svavajonsark.com

ÖLL AFNOT OG AFFRITUN TENNINGAR AÐ HLUTA EDA Í HEILD ER HÁÐ SKIRFLEGU LEYFIHÖFUNDA