






Hnitaskrá

HNIT	AUSTUR NORDUR	
LM04	352269.149	428381.869
LM05	352322.019	428328.673
LM06	352372.478	428378.823
LM07	352368.248	428383.078
LM08	352354.516	428388.683
LM09	352346.565	428391.928
LM10	352313.124	428425.575
CO1	352354.722	428369.685
CO2	352354.967	428368.682
B11	352320.636	428338.577
B12	352311.471	428347.797
B13	352329.558	428365.773
B14	352312.639	428382.796
B15	352303.774	428373.984
B16	352310.118	428367.601
B17	352300.897	428358.437
B18	352285.389	428374.041
B19	352312.698	428401.181
B20	352347.943	428365.717

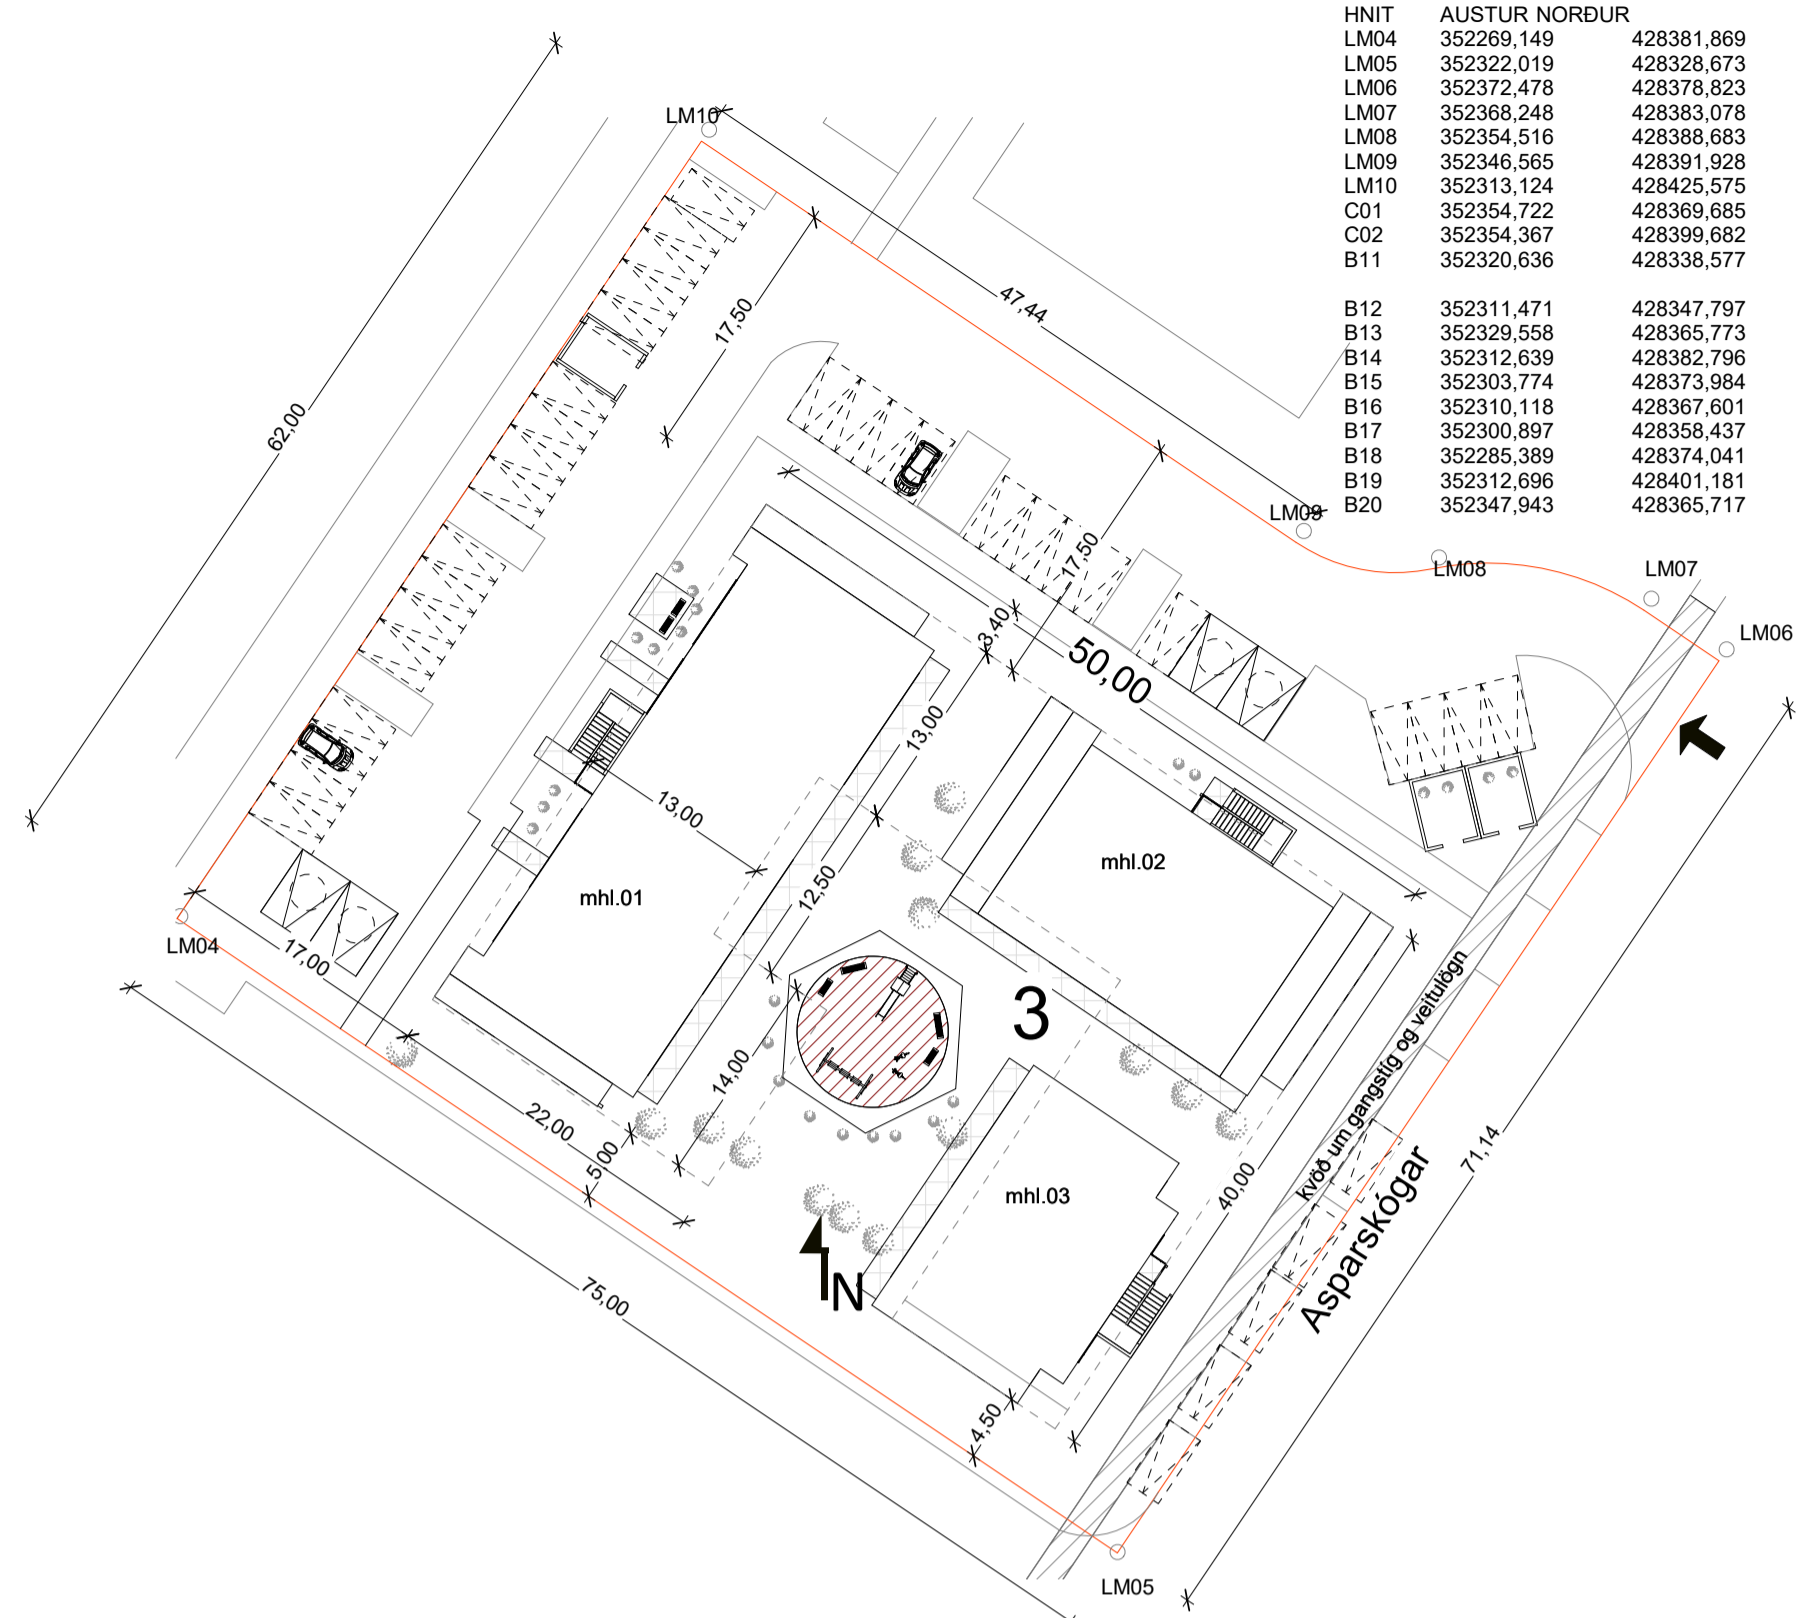


AFSTÖÐUMYND ASPARSKÓGUR 3 mhl.02  
1 : 500



G=15.99

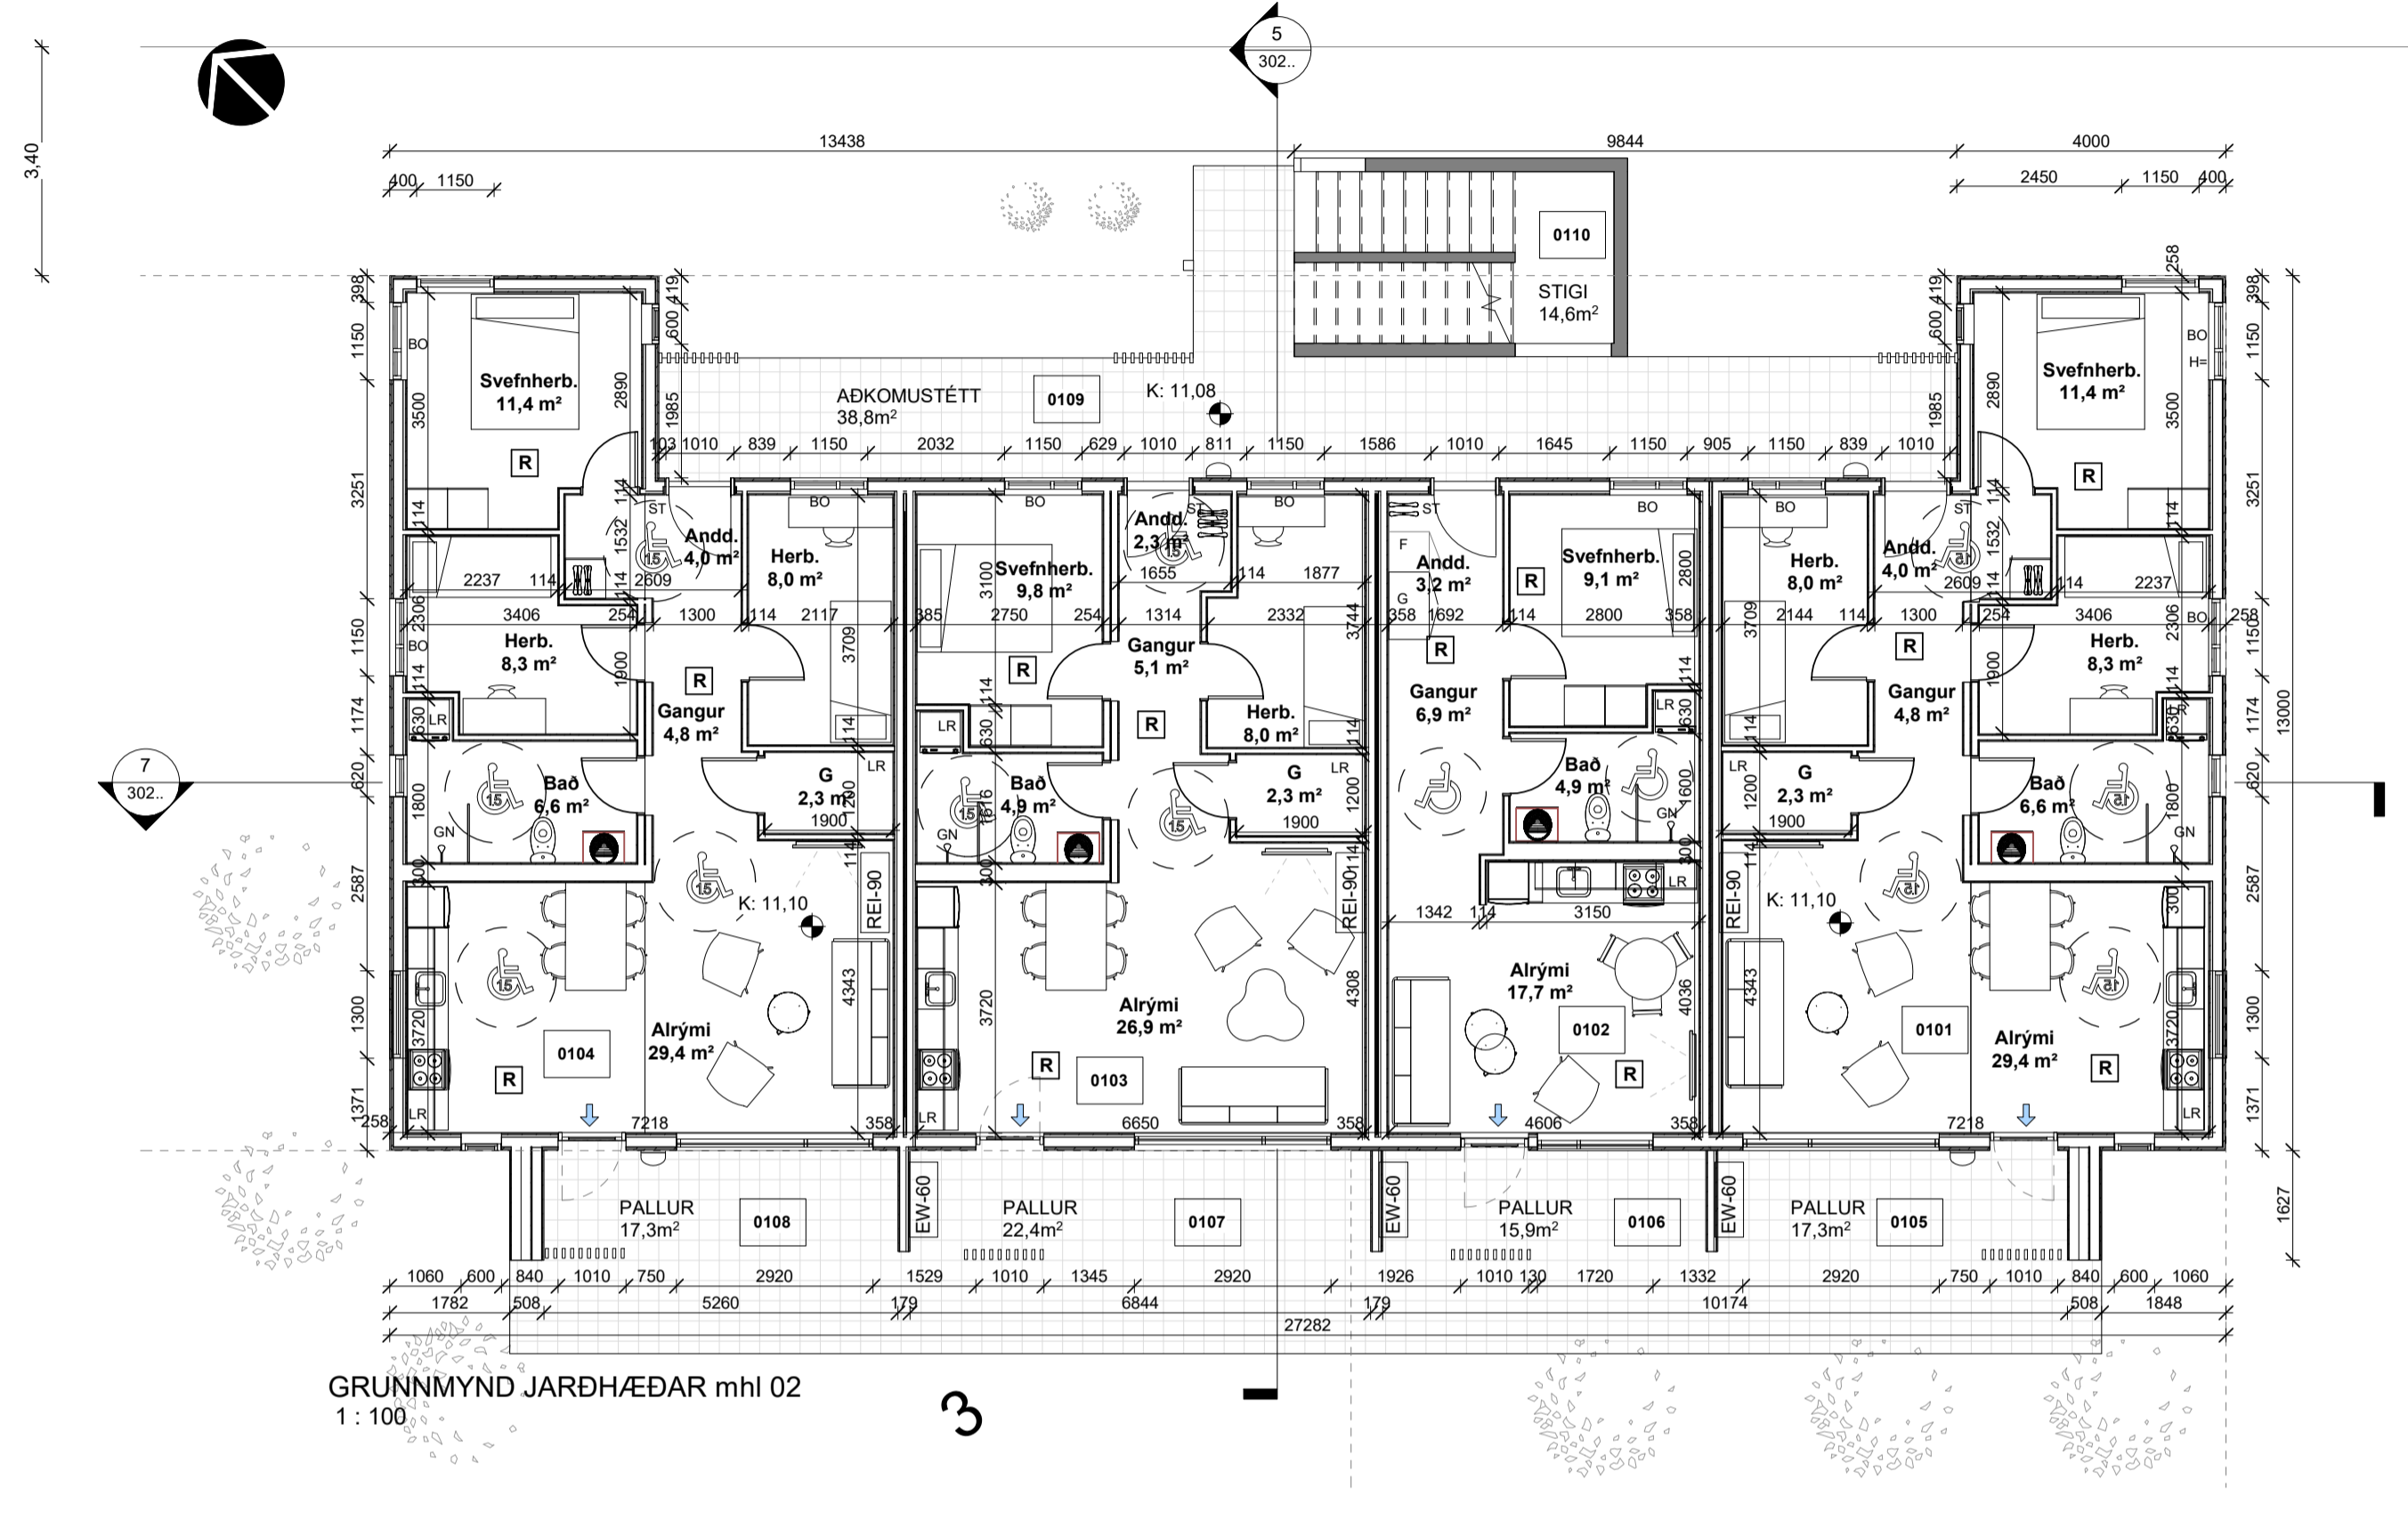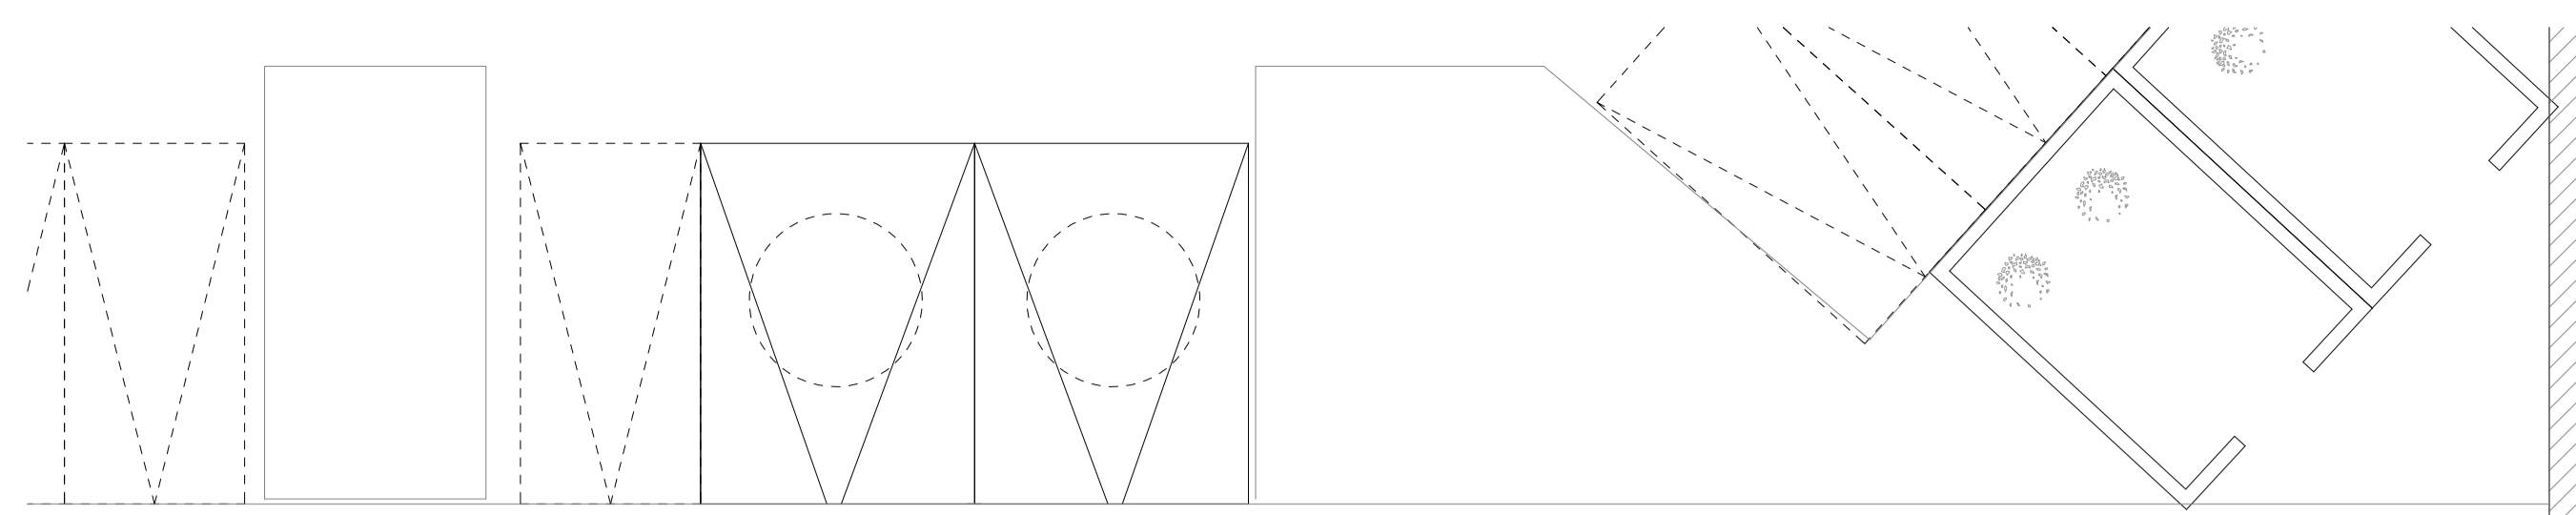

GRUNNMYND JARÐHÆÐAR mhl 02  
1 : 100

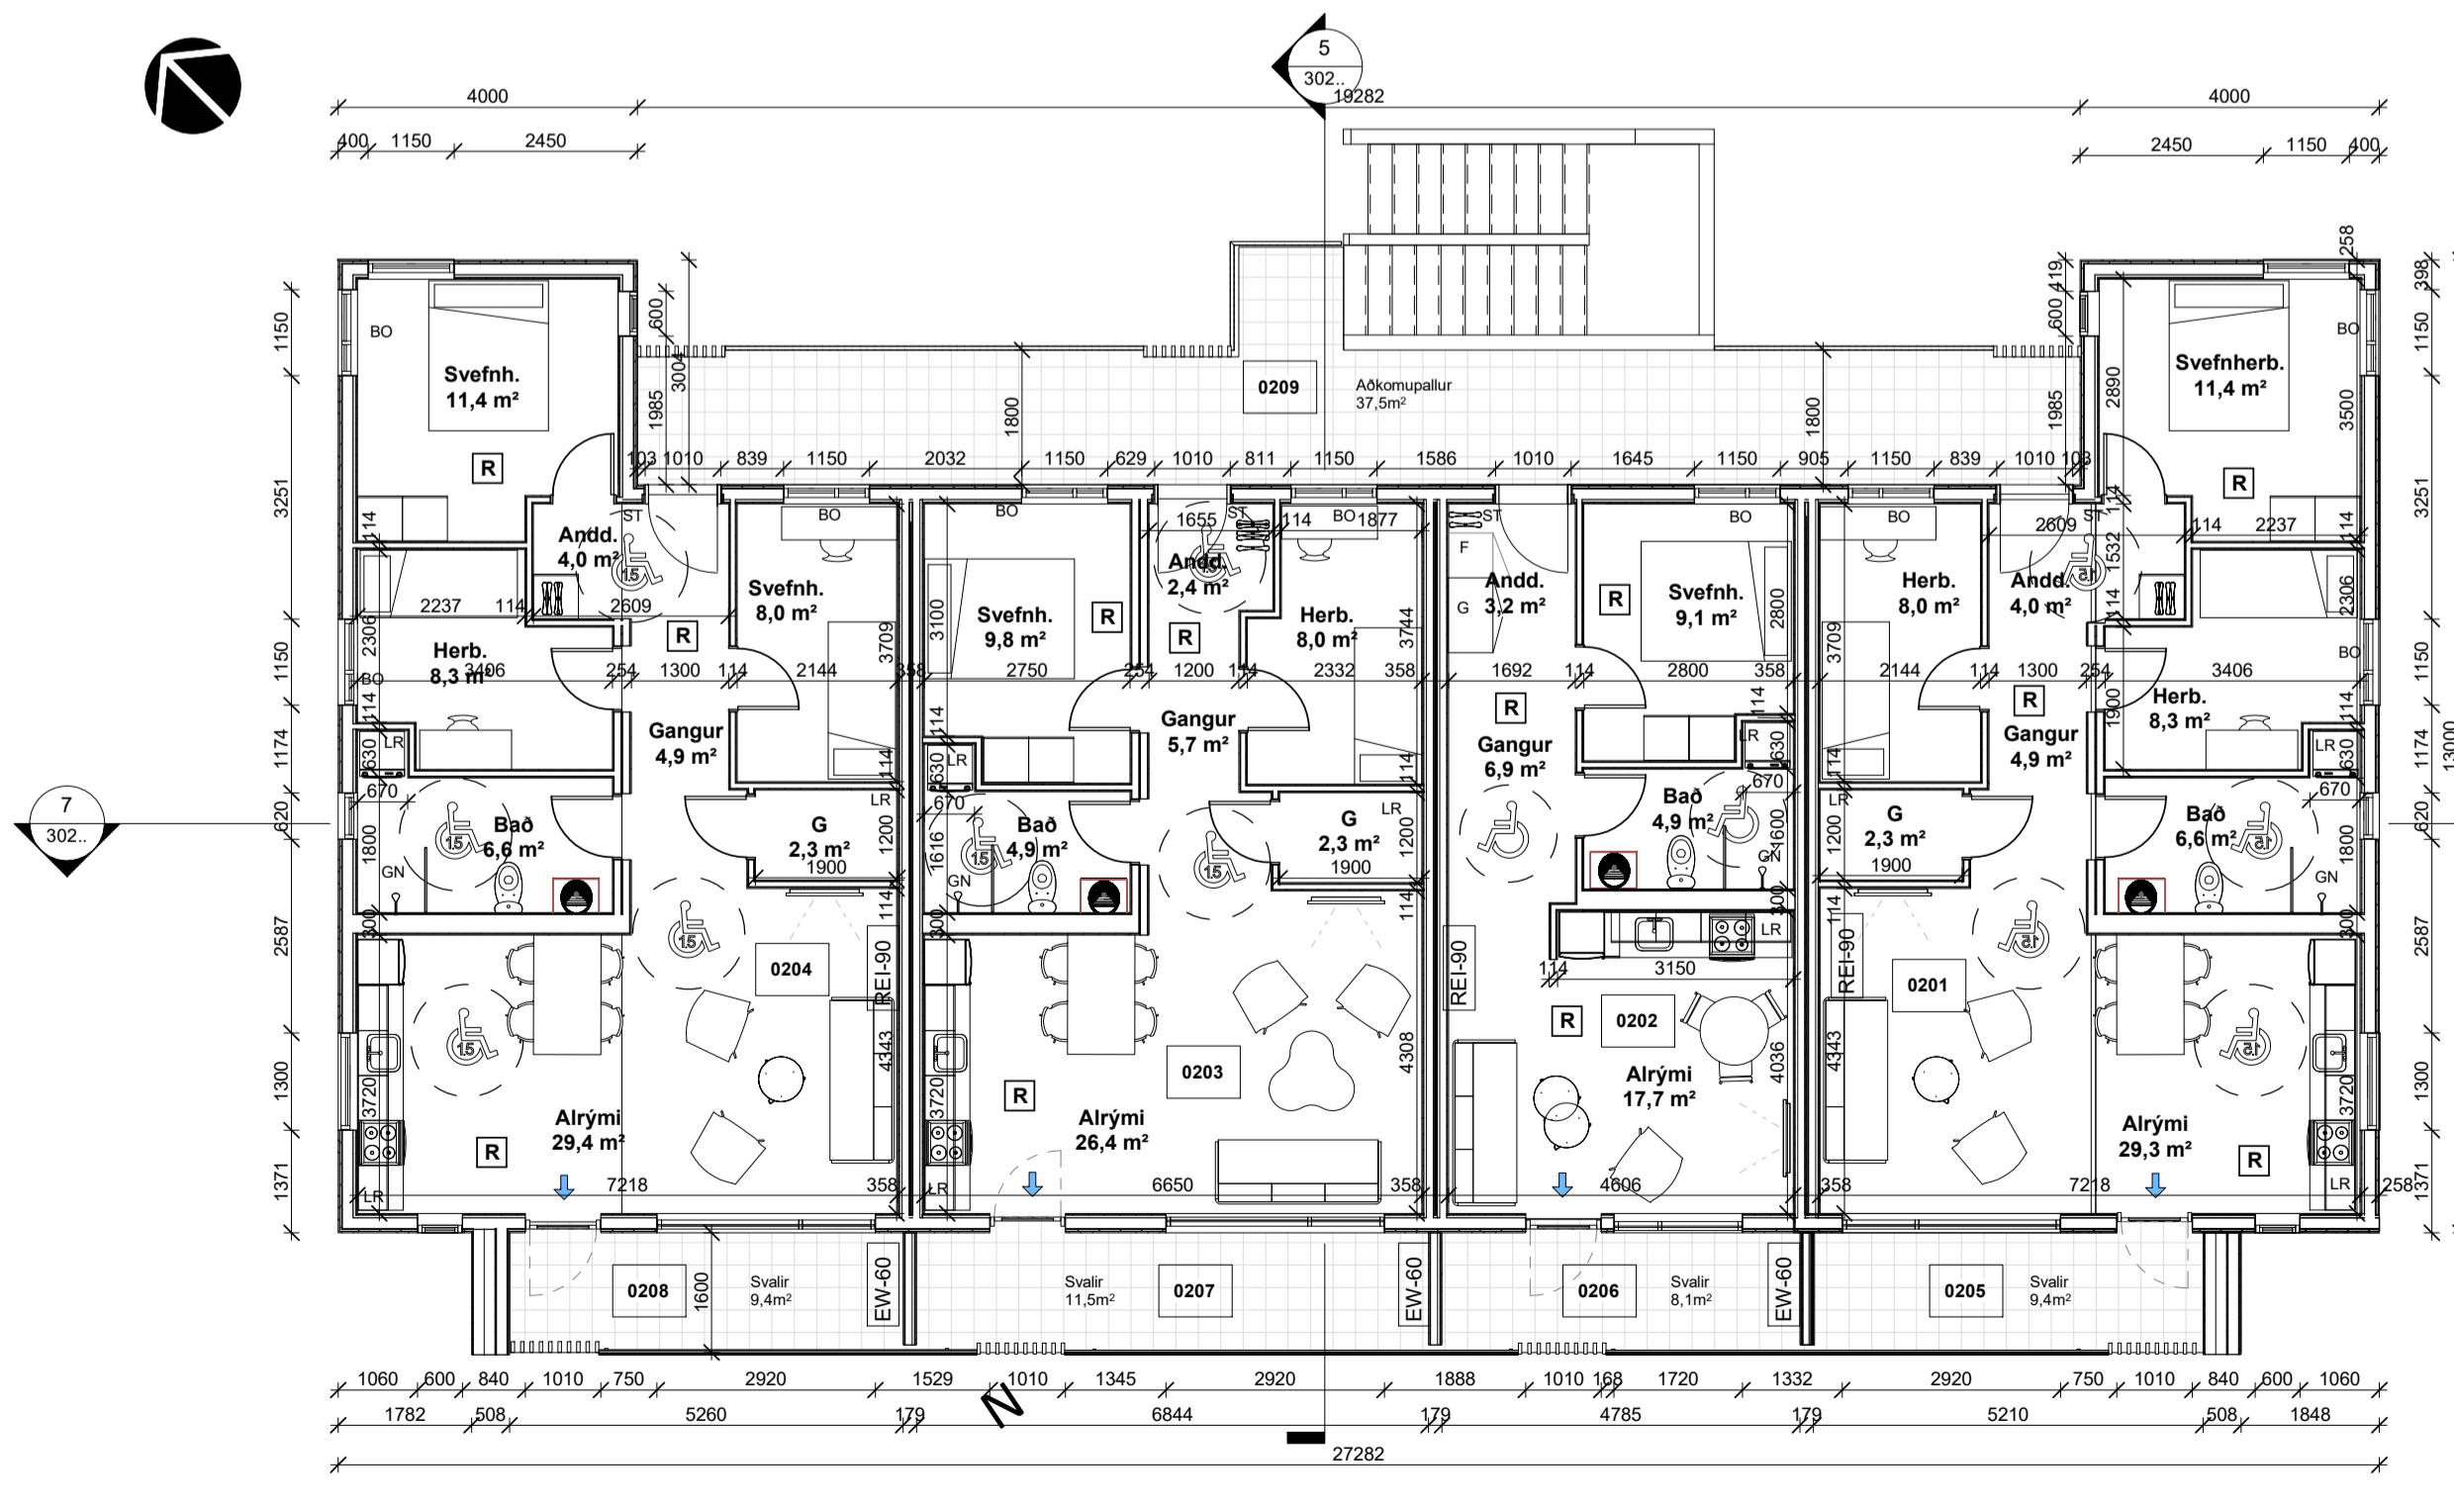

GRUNNMYND 2 HÆÐAR mhl 02  
1 : 100

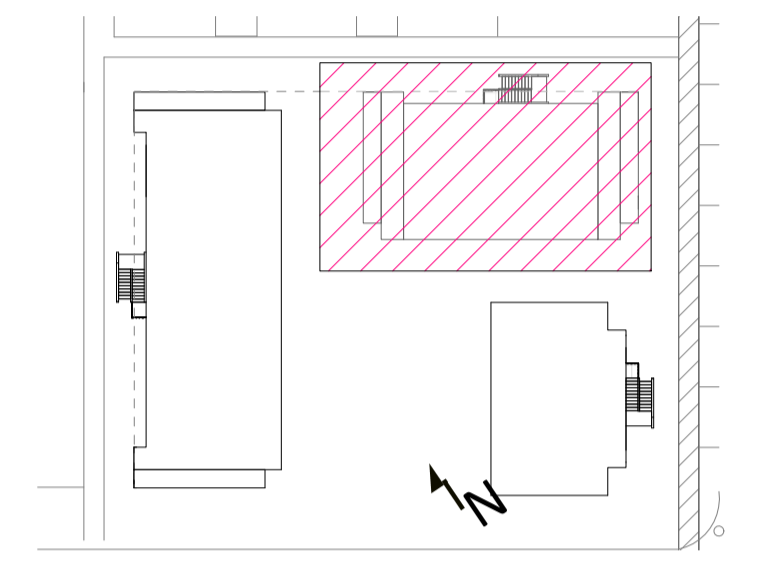 

LYKILMYND 02

Asparskógur

Utg. | Skýring / Breyting | Dags. | Teknad / Virknað

VERKKAUPLI / EIGANDI  
**ASPARSKÓGAR 3**  
TEIGND VERKS

**ADALUPPDRATTUR**  
Grunnmyndir mhl 02

LANDNÚMÉR: L230593  
STADGR.: 3000-1-  
MHL: 02  
MKV.: 1:100  
BLADSTÆRD: A1  
ÚTGÁFA DAGS: 20.11.2021  
TEIKNAD: SBJ

**2053** **301.**  
VERNR. RAEVR. ÚTGÁFA


**SVAVAJÓNS**  
ARKITEKTUR & RÁÐGJÖF

Svava Björk Jónsdóttir kt: 2812782239  
Hönnuður - aðal/séruppráttari


Svava Björk Jónsdóttir kt: 2812782239  
Hönnunartjóri

Laugavegur 178 | Reykjavík S. 8999958 | svavabjork@svavajonsark.com

ÖLL AFNOT OG AFRITUN TENNINGAR AD HLUTA EDA I HELD ER HÁÐ SKRIFLEGU LEYFIHÖFUNDA

 


5

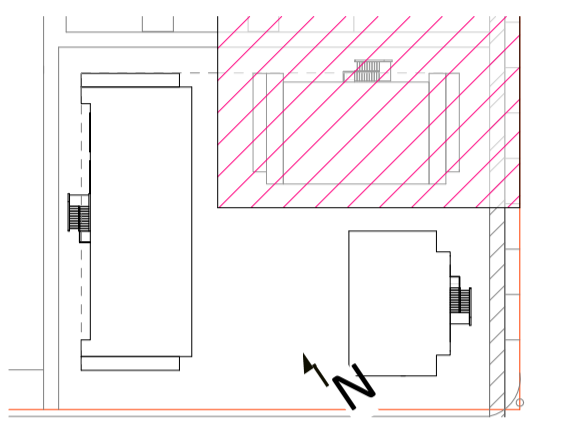


LYKILMYND 02.




Ásýnd Suð vestur mhl 02  
1 : 100

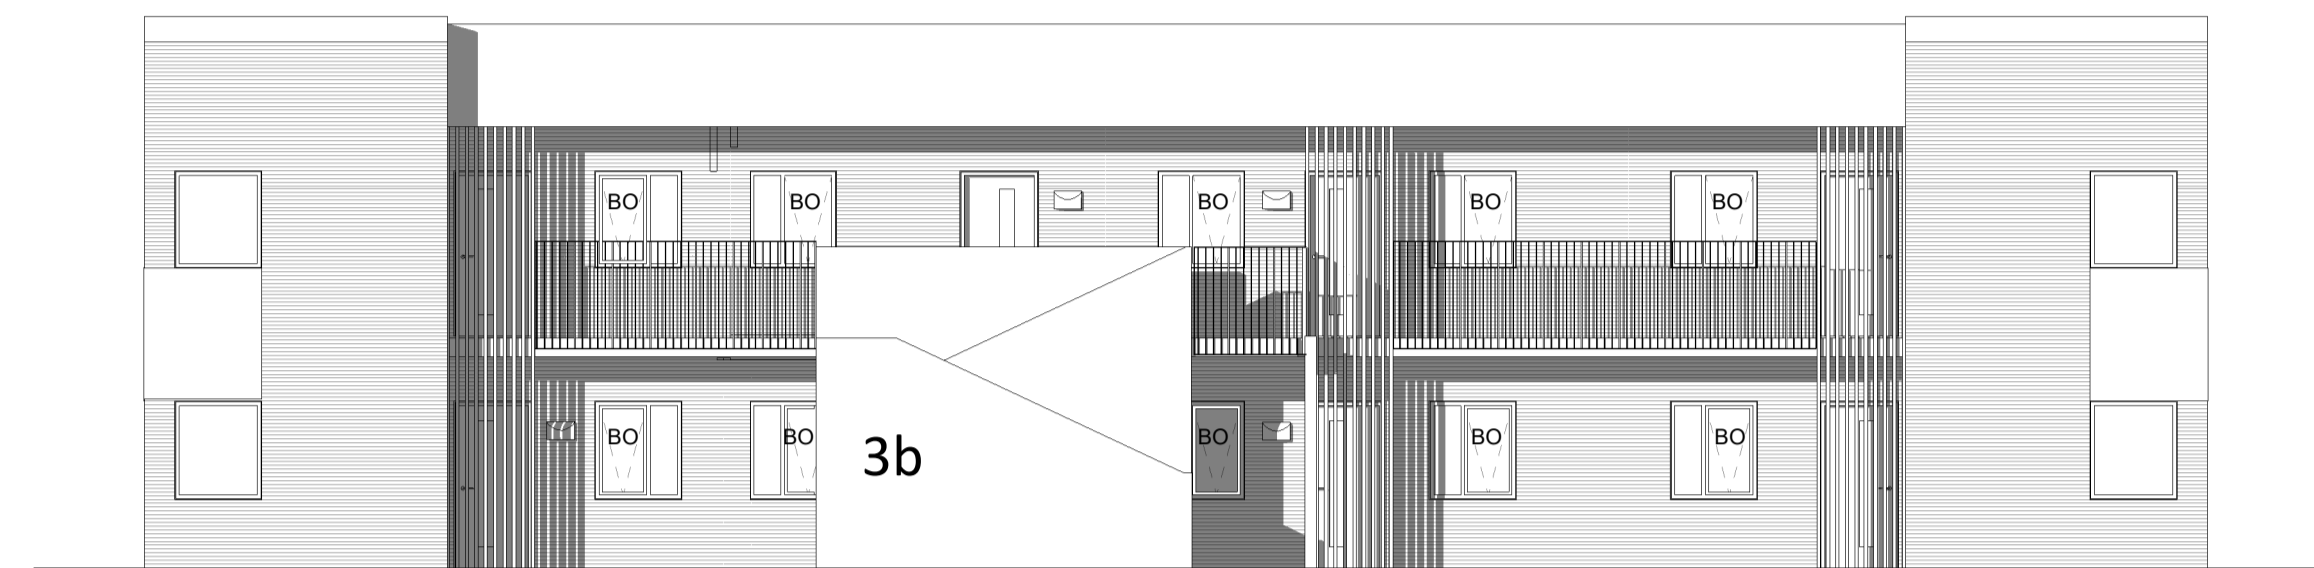


Ásýnd Norð austur mhl. 02  
1 : 100

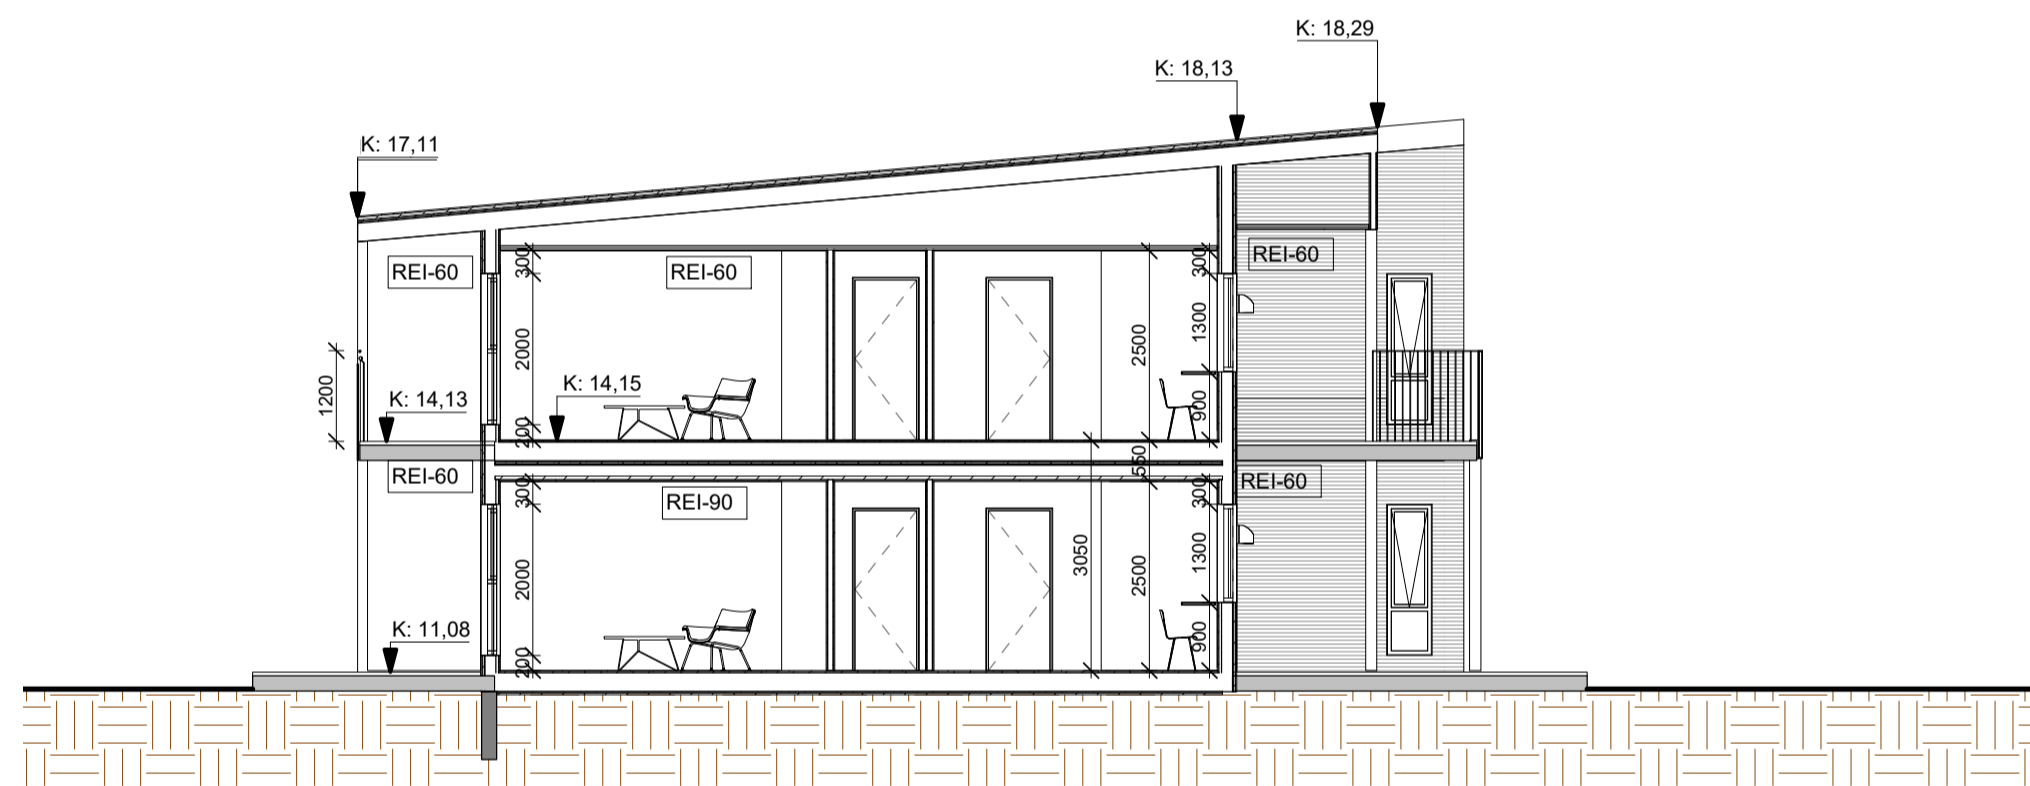


mhl 02 Sneiðing A-A  
1 : 100

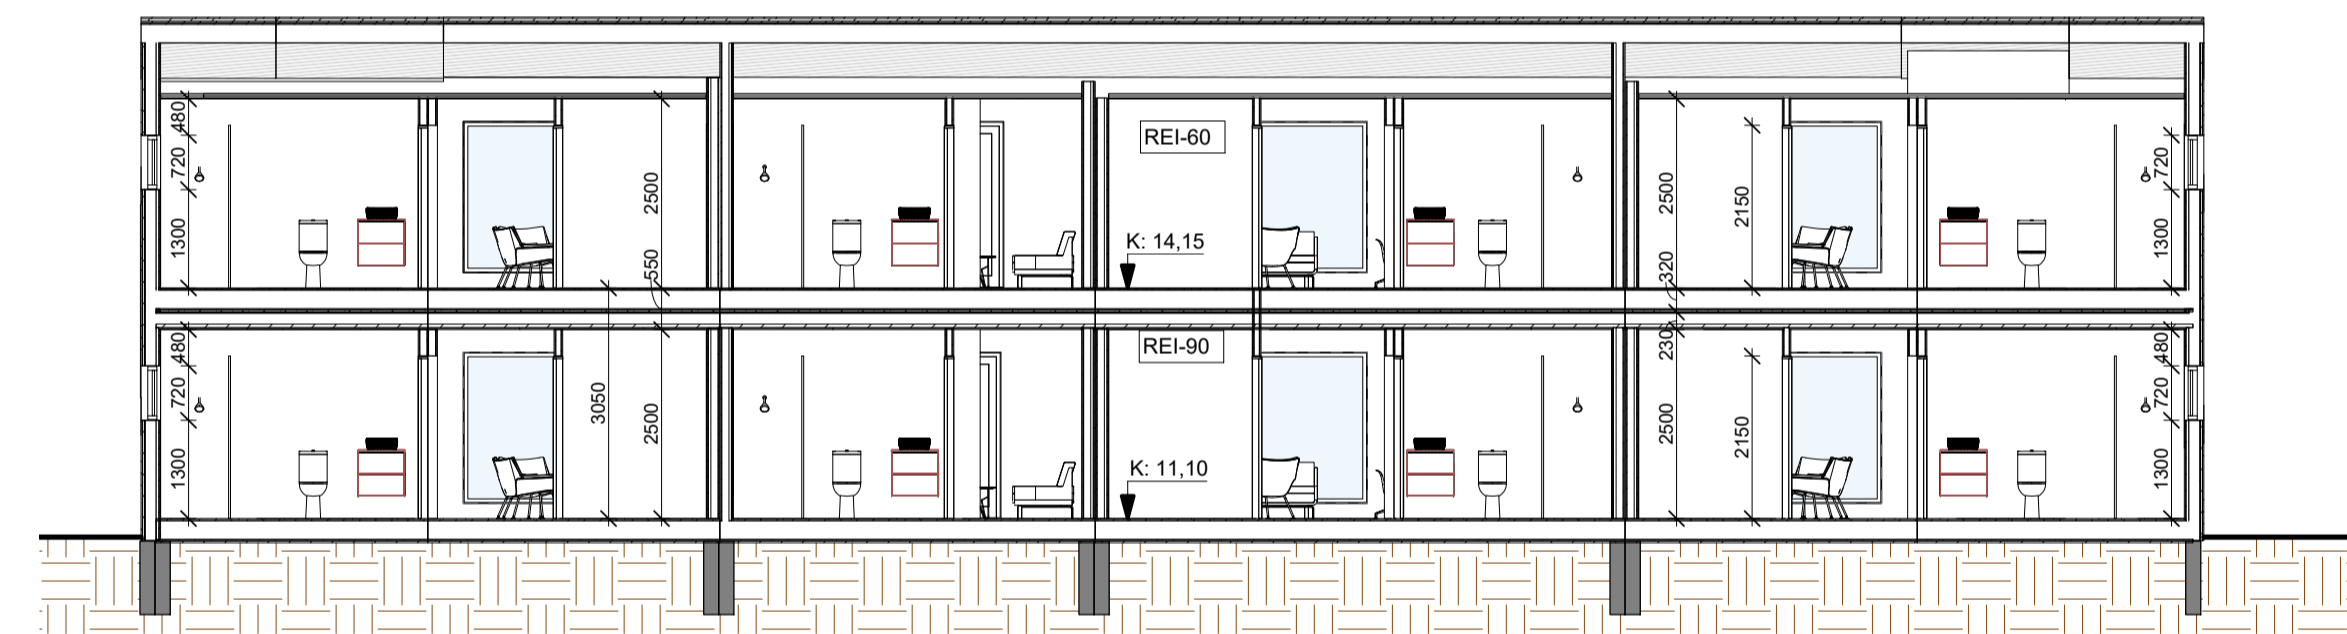

mhl 02 Sneiðing B-B  
1 : 100

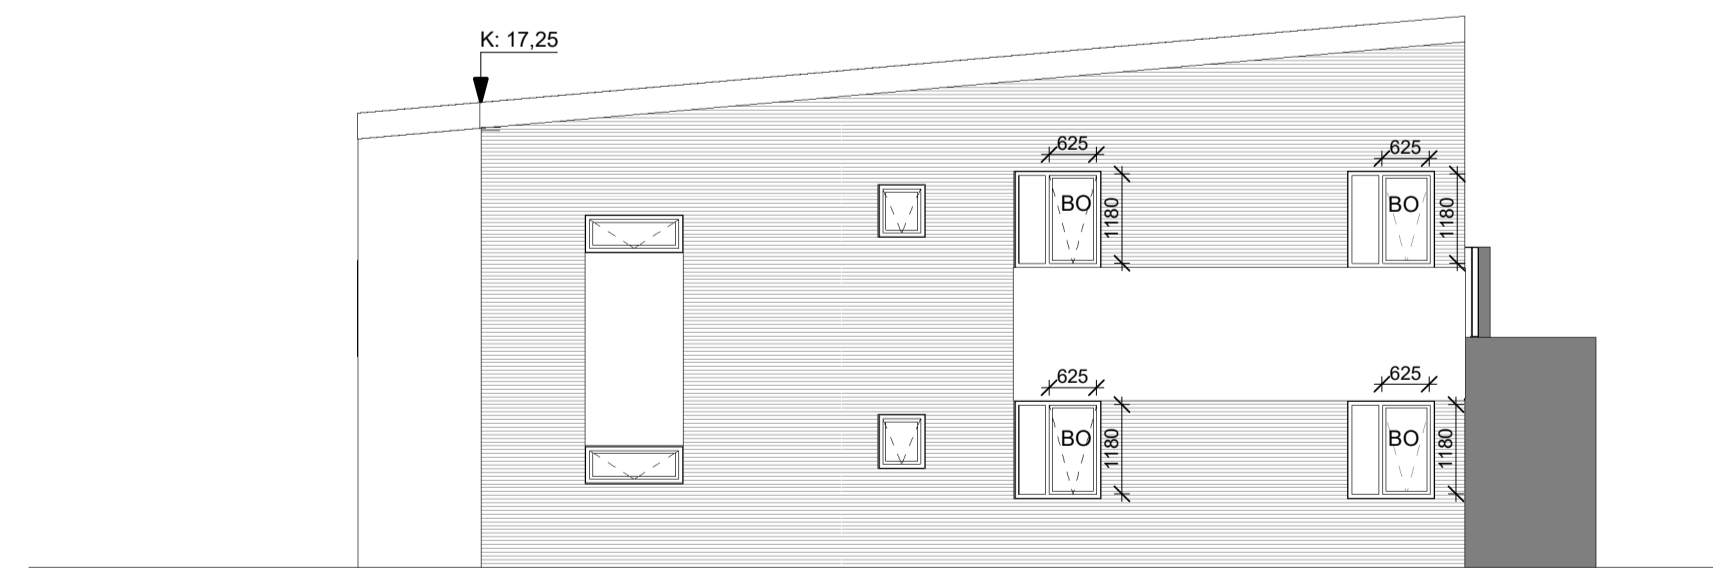

Ásýnd vestu mhl. 02  
1 : 100

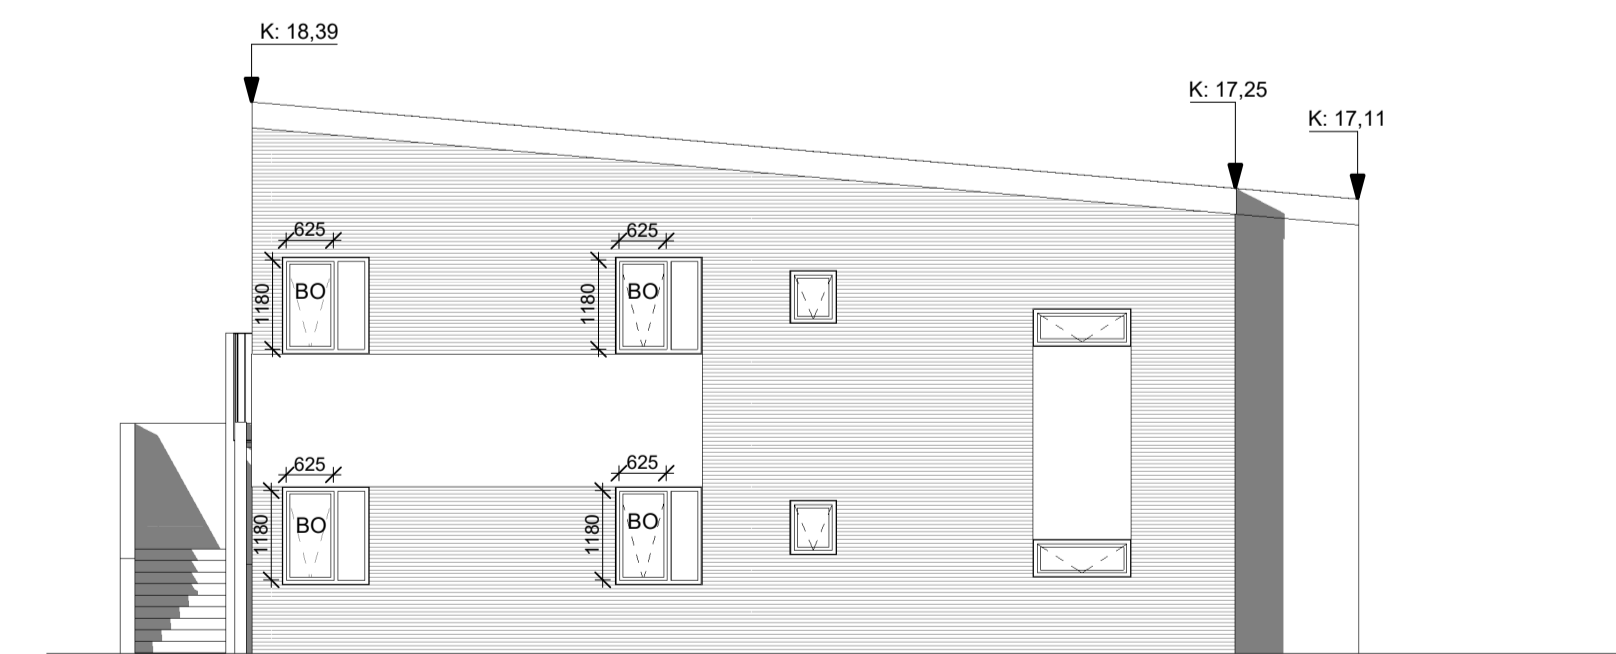

Ásýnd austur mhl 02  
1 : 100

Utg. | Skýring / Breyting. | Dags. | Teknað / Vírtað

VERKKAUPI / EIGANDI

**ASPARSKÓGAR 3**  
TEGUND VERKS

**ADALUPPDRÁTTUR**  
Ásýndir og snið mhl02

LANDNÚMÉR: L230593  
STADGR.: 3000-1-  
MHL: 02  
MKV.: 1:100  
BLADSTÆRD: A1  
ÚTGÁFA DAGS: 21.12.2021  
TEIKNAD: sbj

**2053**

VERKNR.

**302..**

RAÐNR. ÚTGÁFA



SVAVAJÓNS  
ARKITEKTUR & RÁÐGJÖF

Svava Björk Jónsdóttir kt: 2812782239  
Hönnuður - aðalséruppdráttur

Svava Björk Jónsdóttir kt: 2812782239  
Hönnunarstjóri

Laugavegur 178 | Reykjavík | S: 8999958 | svavabjork@svavajonsark.com

ÖLL AÐNOT OG AFRITUN TENNINGAR AÐ HLUTA EÐA Í HEILD ER HÁÐ SKIRFLEGU LEYFIHÖFUNDNA