
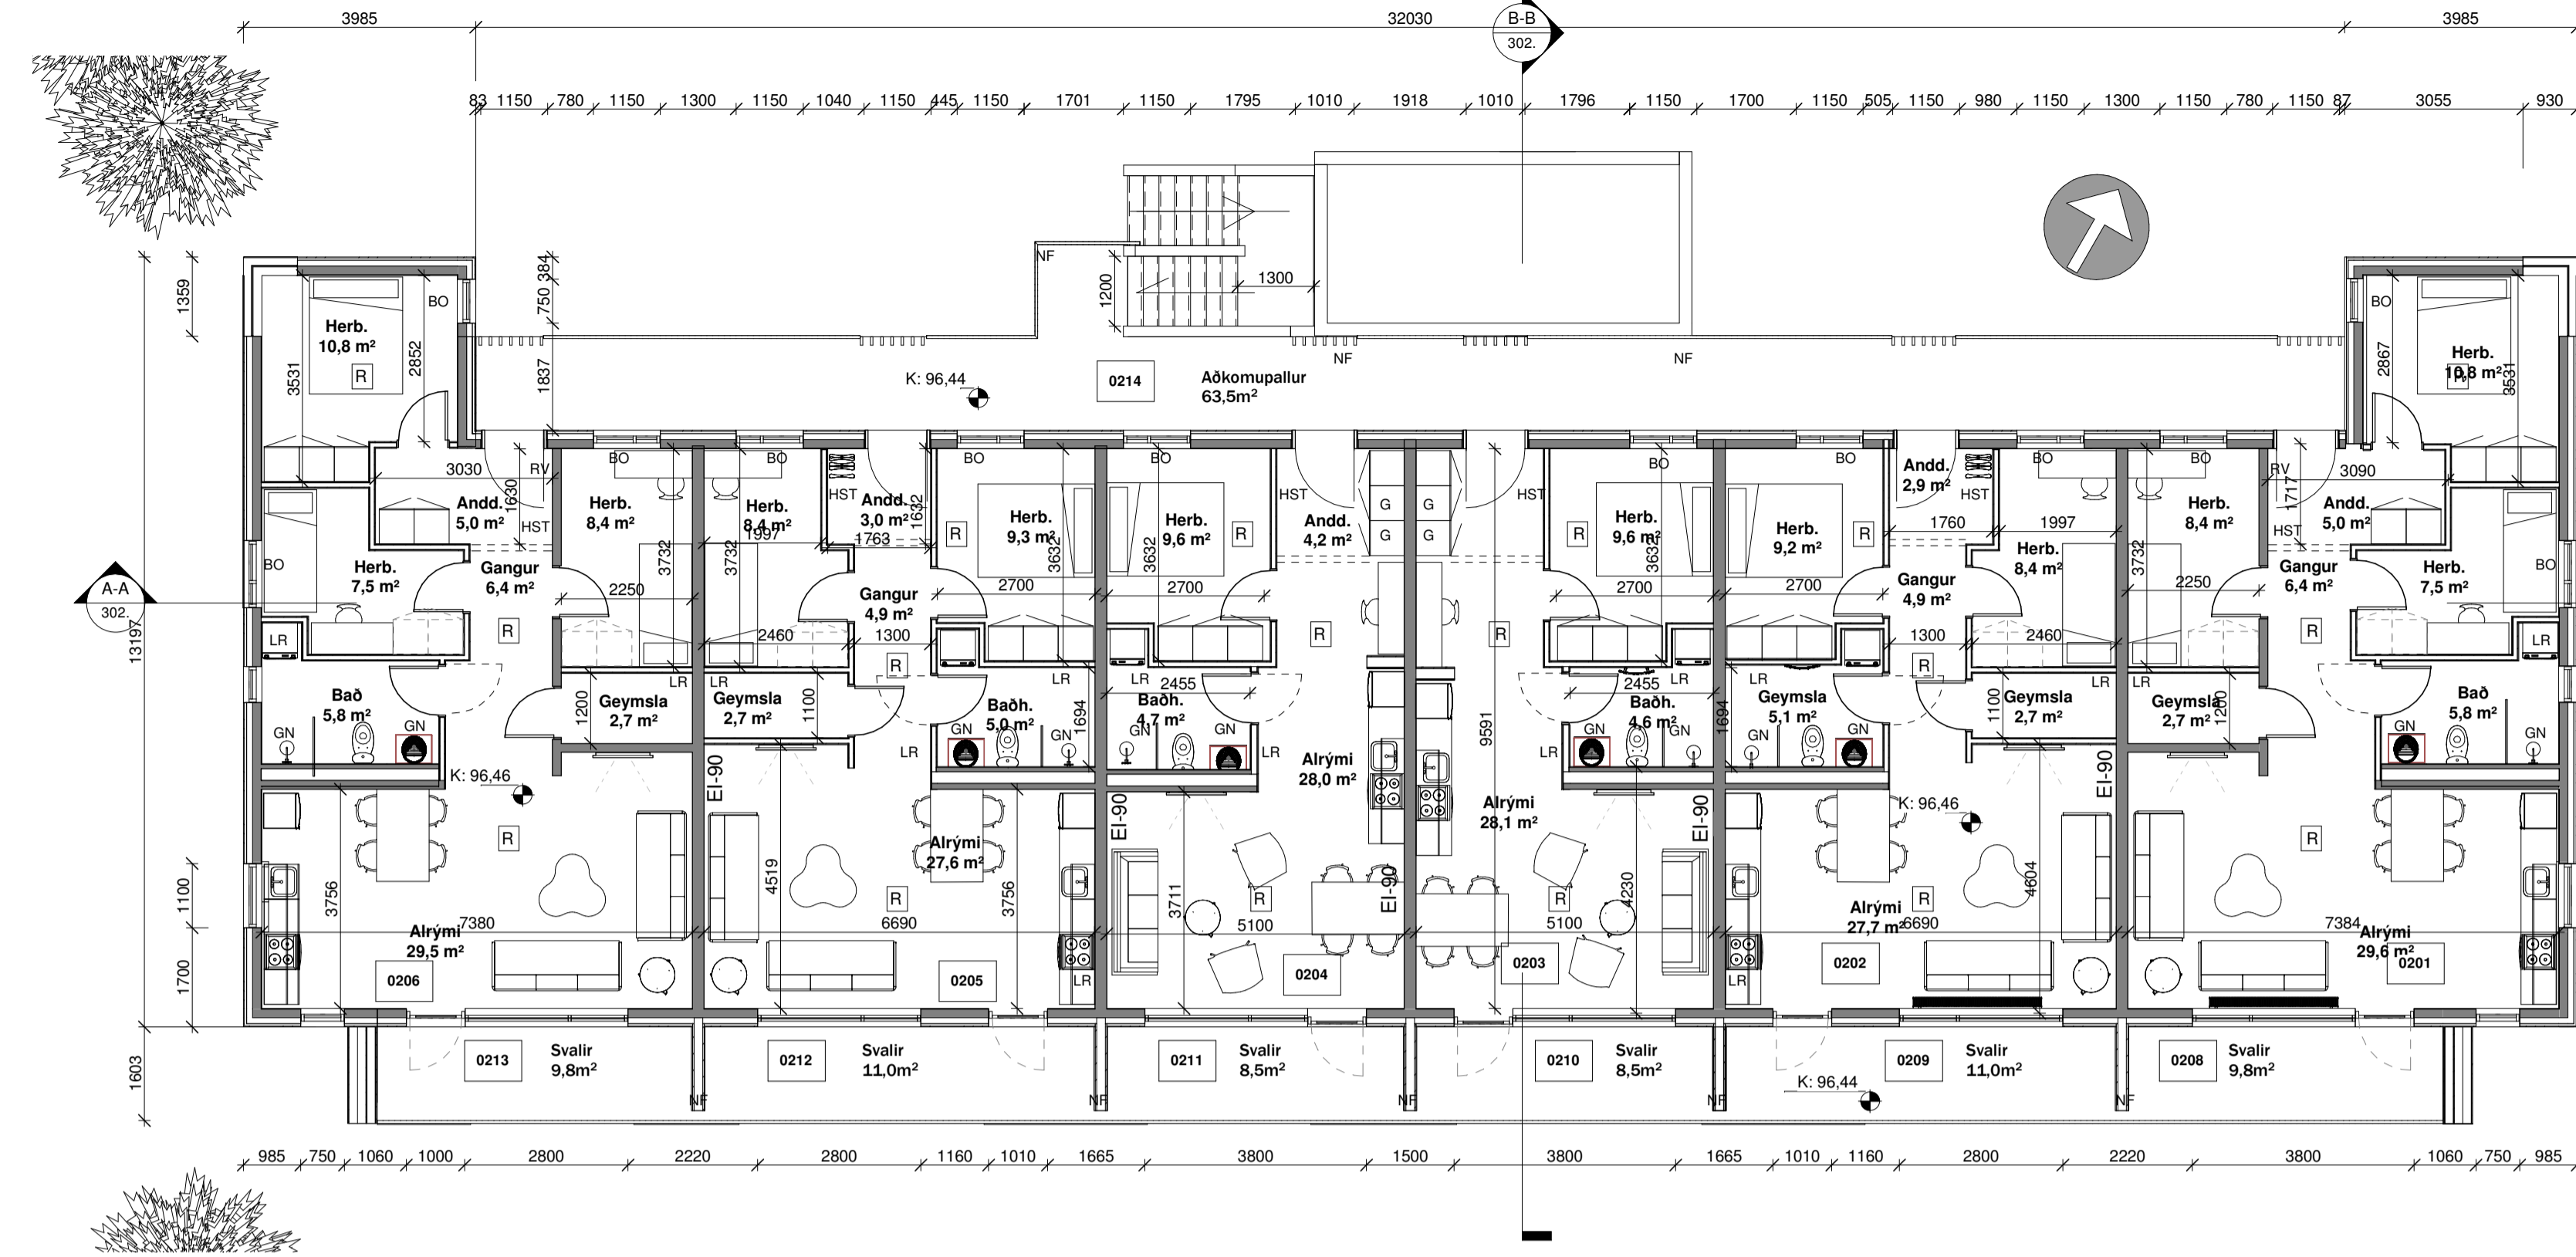


BREKNAAS 4

BREKNAAS 2


afstöðumynd pakmynd
1 : 500

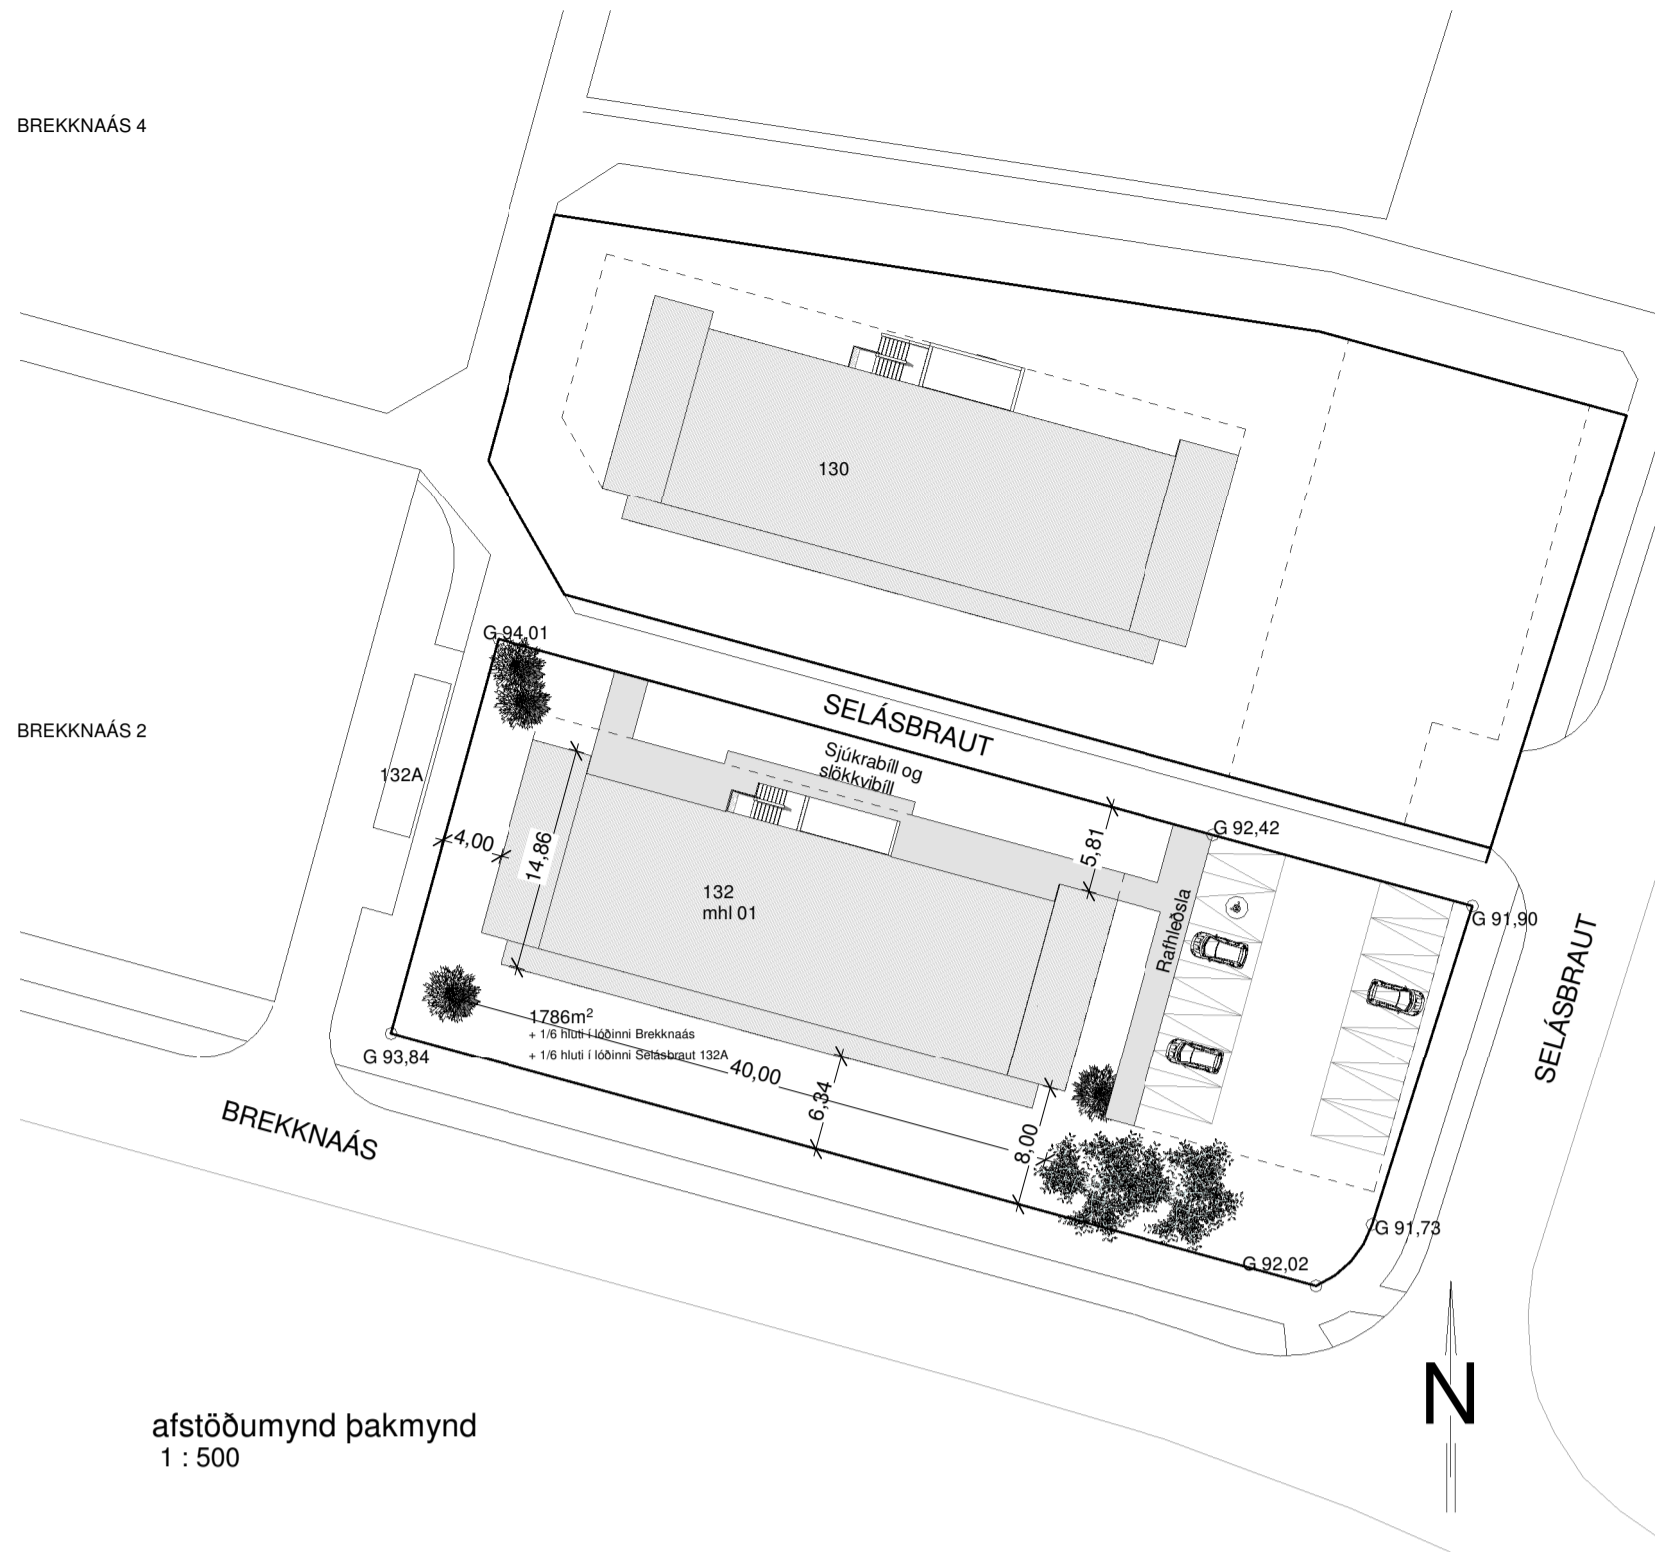

GRUNNMYND 2 HÆÐAR
1 : 100

G 94,01

G 91,9

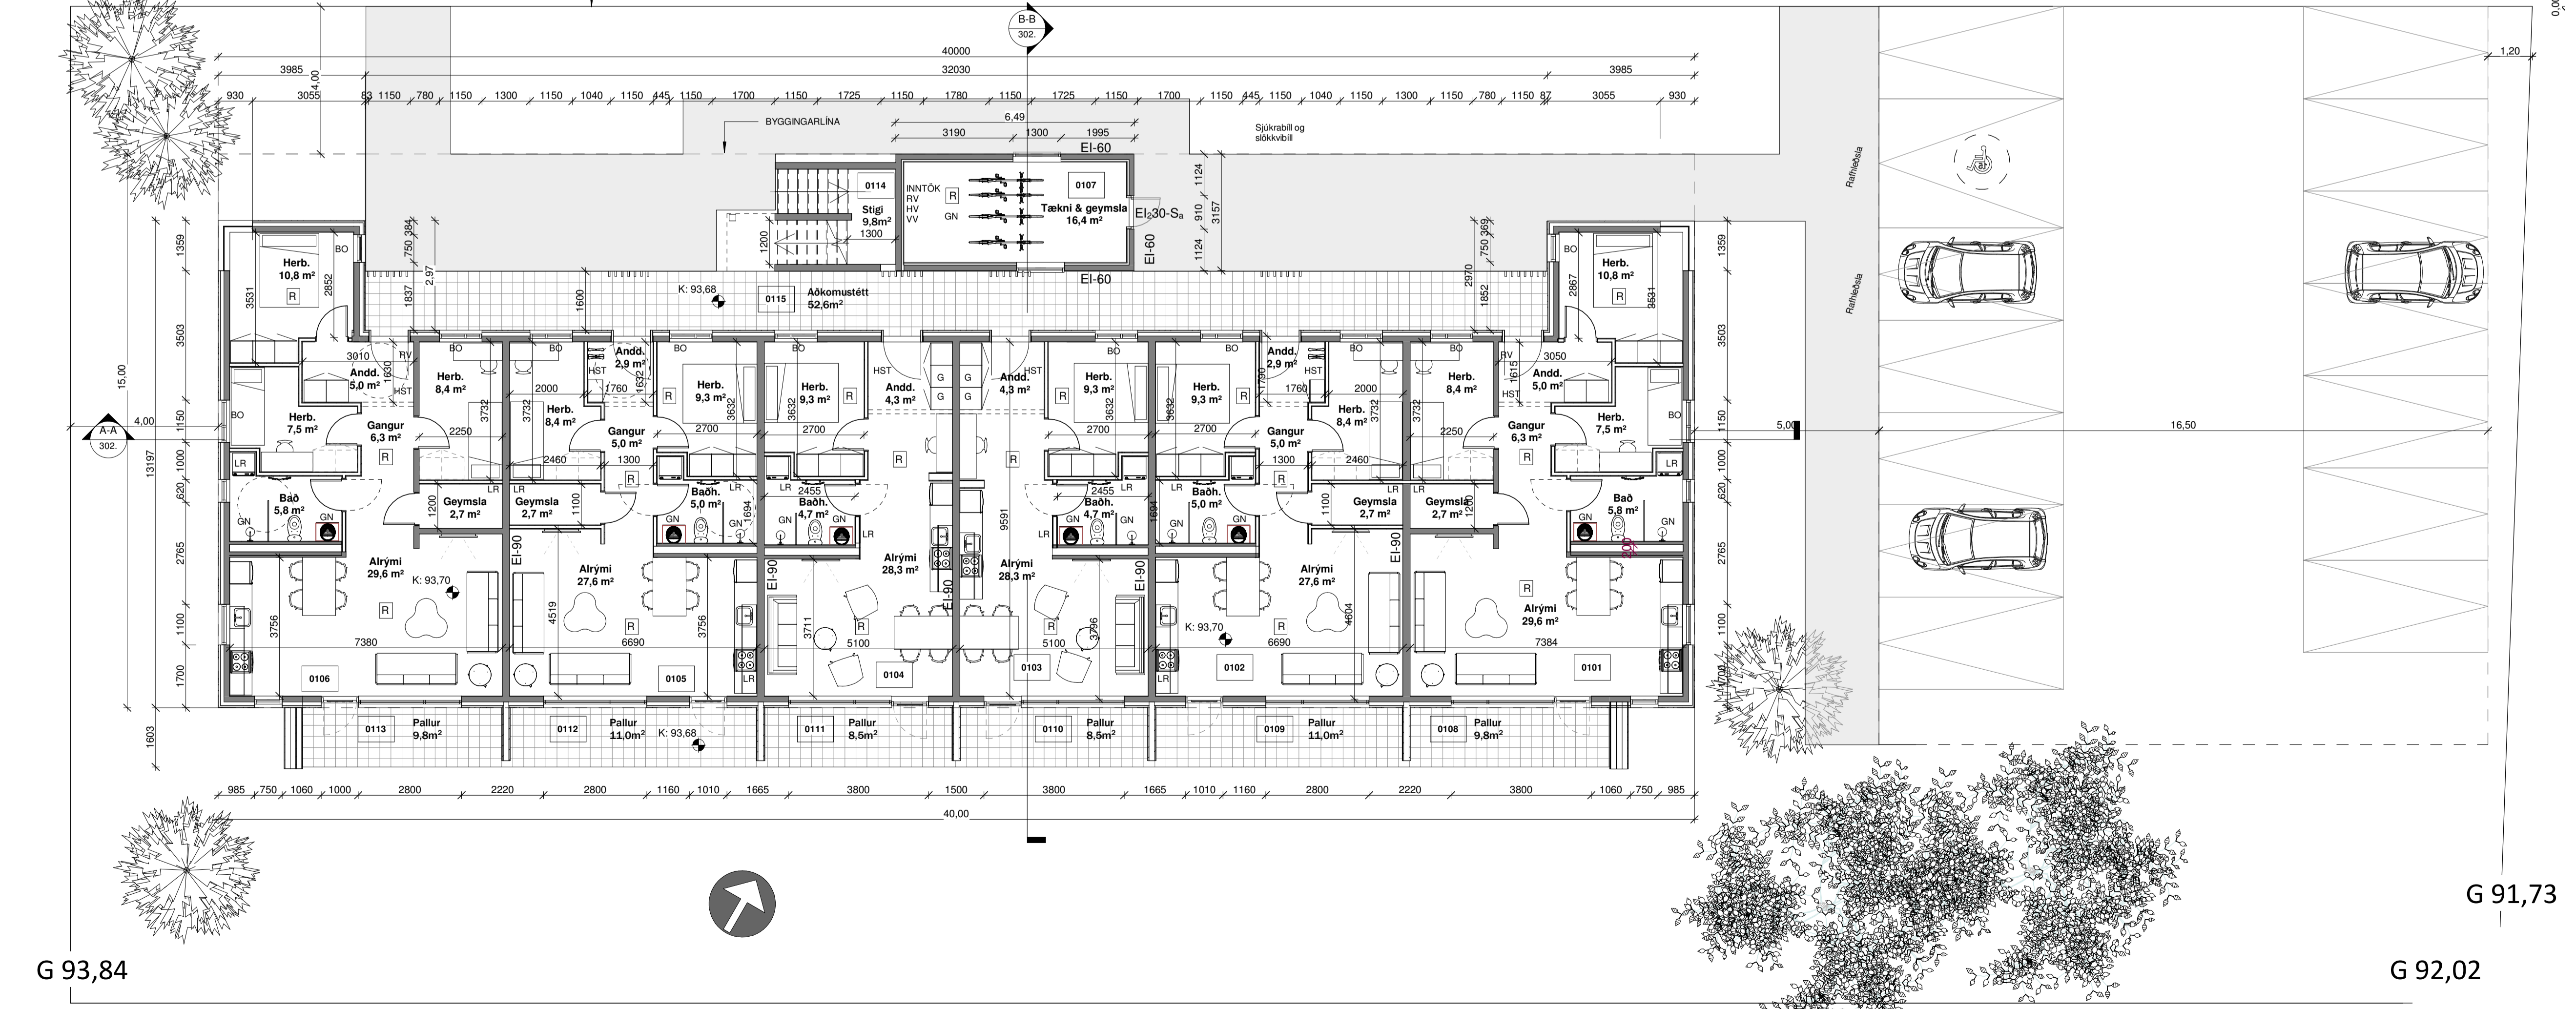

G 93,84

G 91,73

G 92,02

GRUNNMYND JARÐHÆÐAR
1 : 100

Ulg. | Skýring / Breyting. | Dags. | Teknad / Vírark.

VERKAUFI / EIGNADI
SELÁSBRAUT 132
TEIÐUND VERKS

ADALUPPDRATTUR
GRUNNMYNDIR OG AFSTADA
Afstöðumynd

LANDNÚMÉR: 233081
STADGR.: 0-1
MHL: 01
MKV.: 1:100
BLADSTÆRD: A1
ÚTGÁFA DAGS: 30.08.2022
TEIKNAD: SBHJ

2207 **301-**
VERKNR. RAÐNR. ÚTGÁFA





SVAVAJÓNS
ARKITEKTUR & RAÐGJÖF

Svava Björk Jónsdóttir kt: 2812782239
Hönnuður - aðaláseruppdráttur

Svava Björk Jónsdóttir kt: 2812782239
Hönnunarstjóri

Laugavegur 178 | Reykjavík S: 8999958 | svavajonk@svavajonsark.is

Öll mál eru í mm. Mælið ekki af teikningum. Öll mál afhugið á staðnum. Ósamræmi í teikningum og vafaatriði skal tilkynna arkitektum strax.

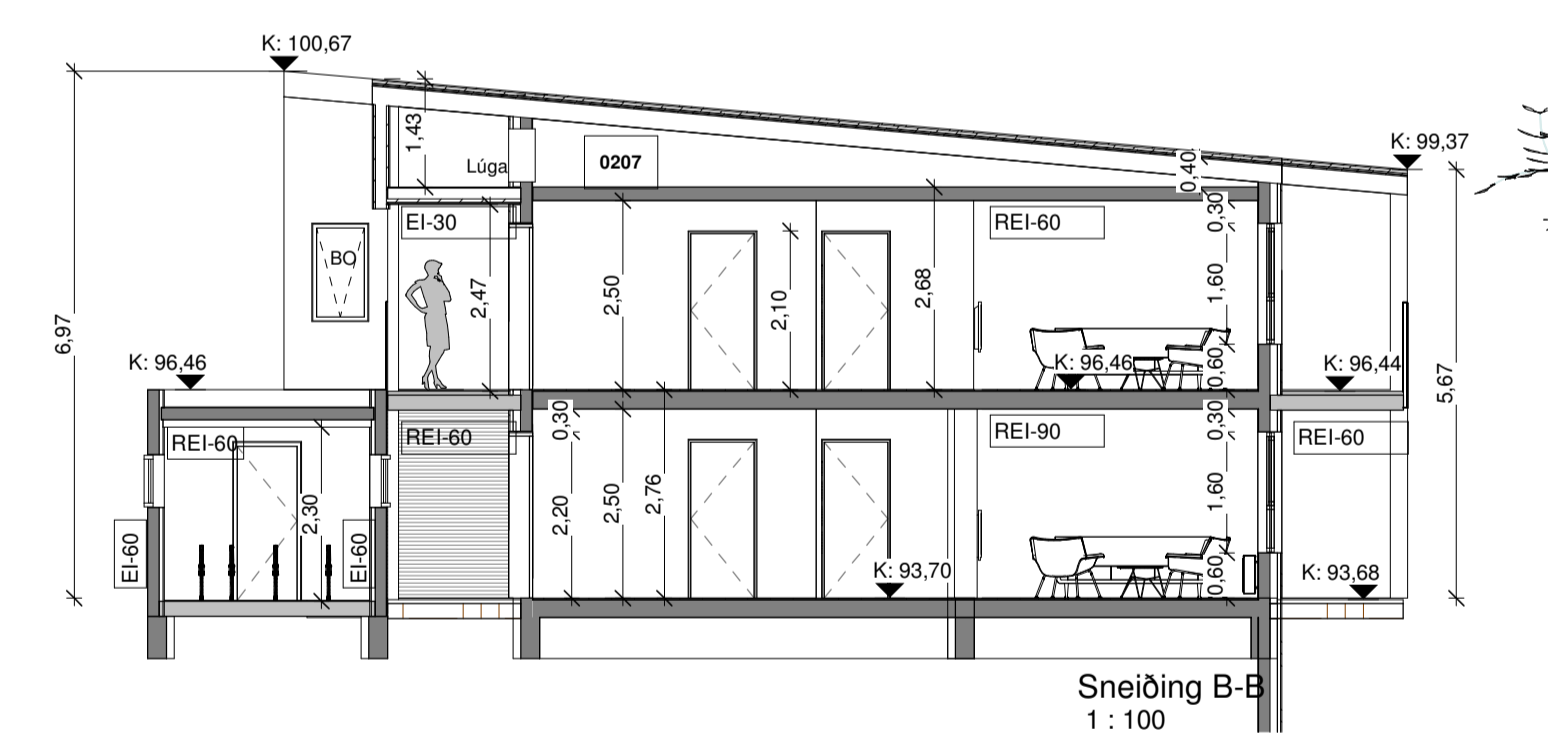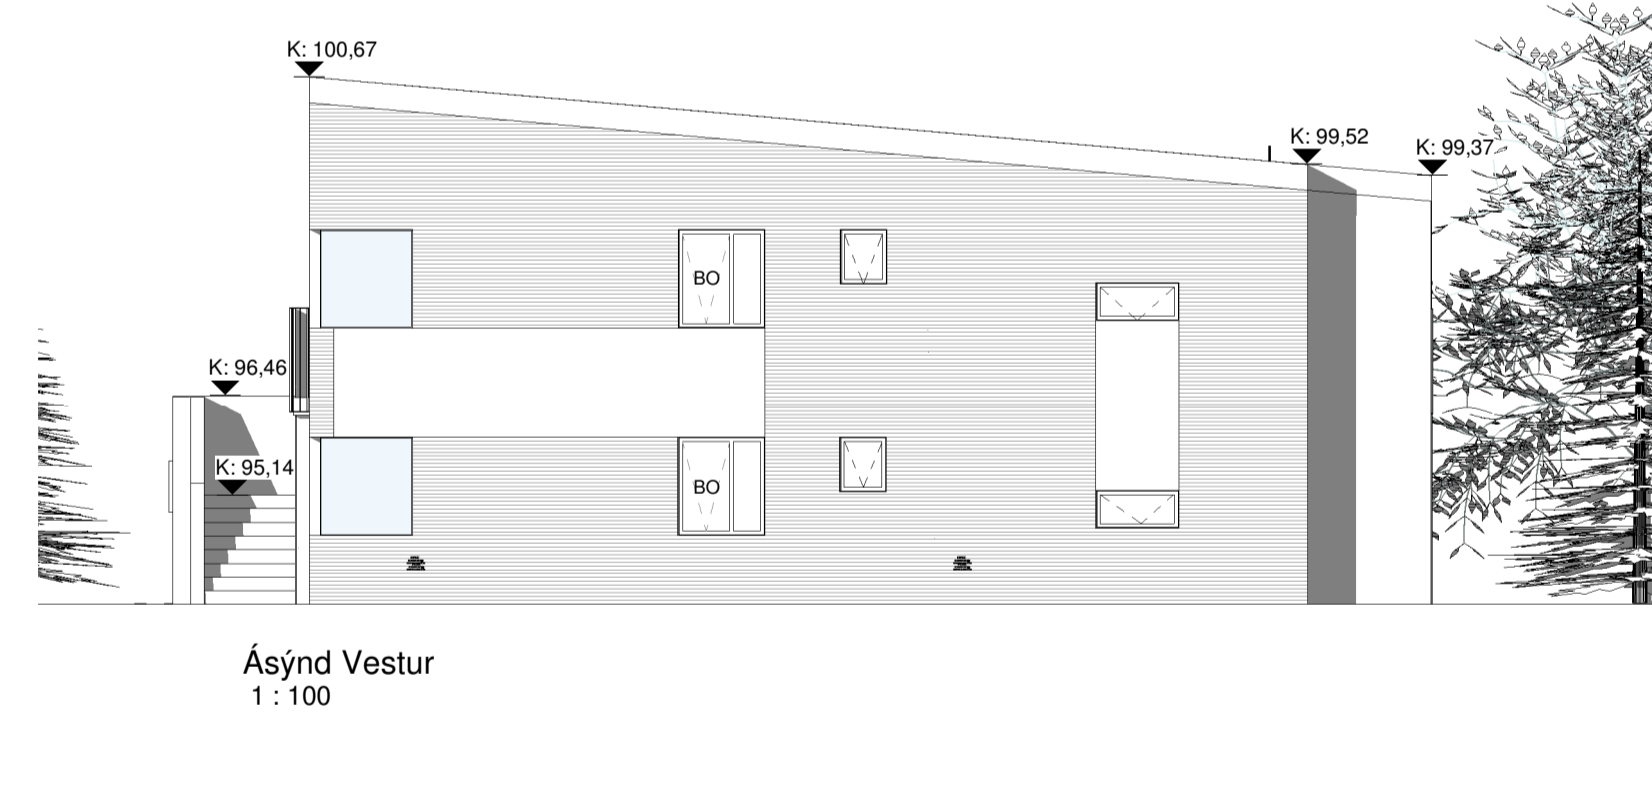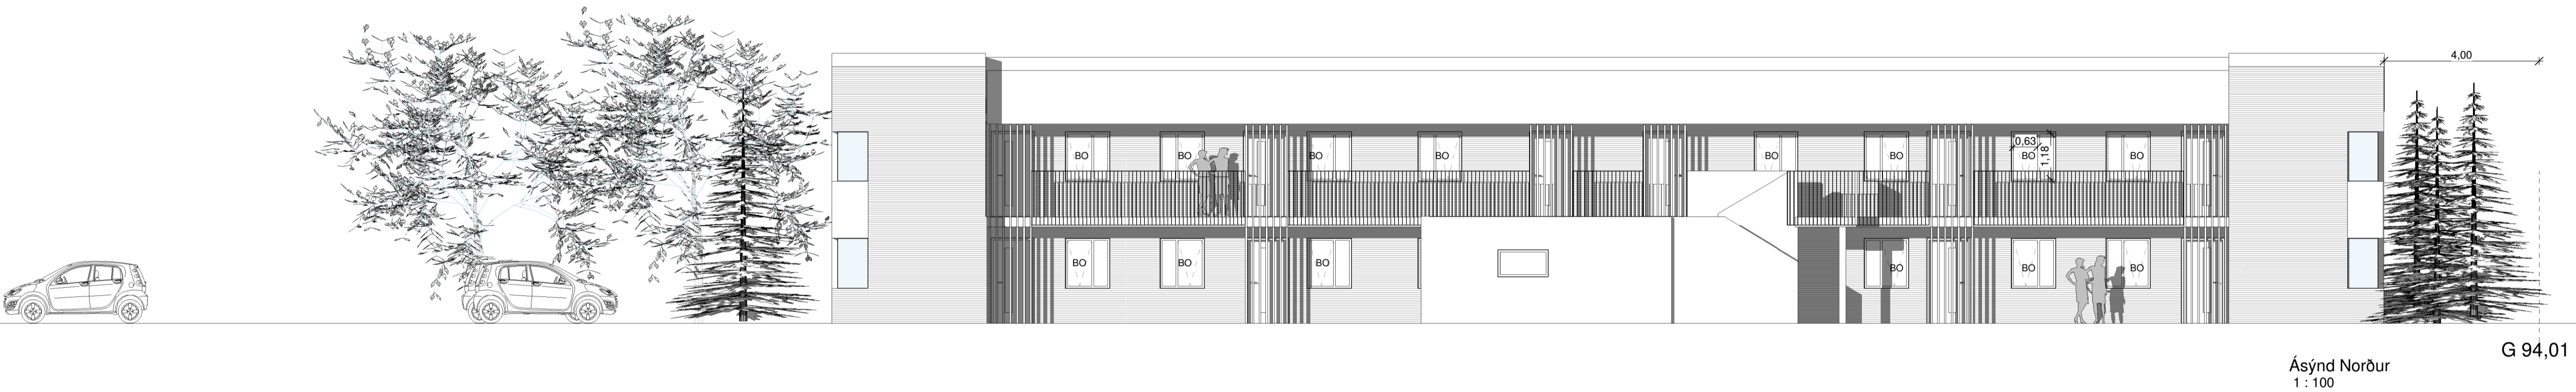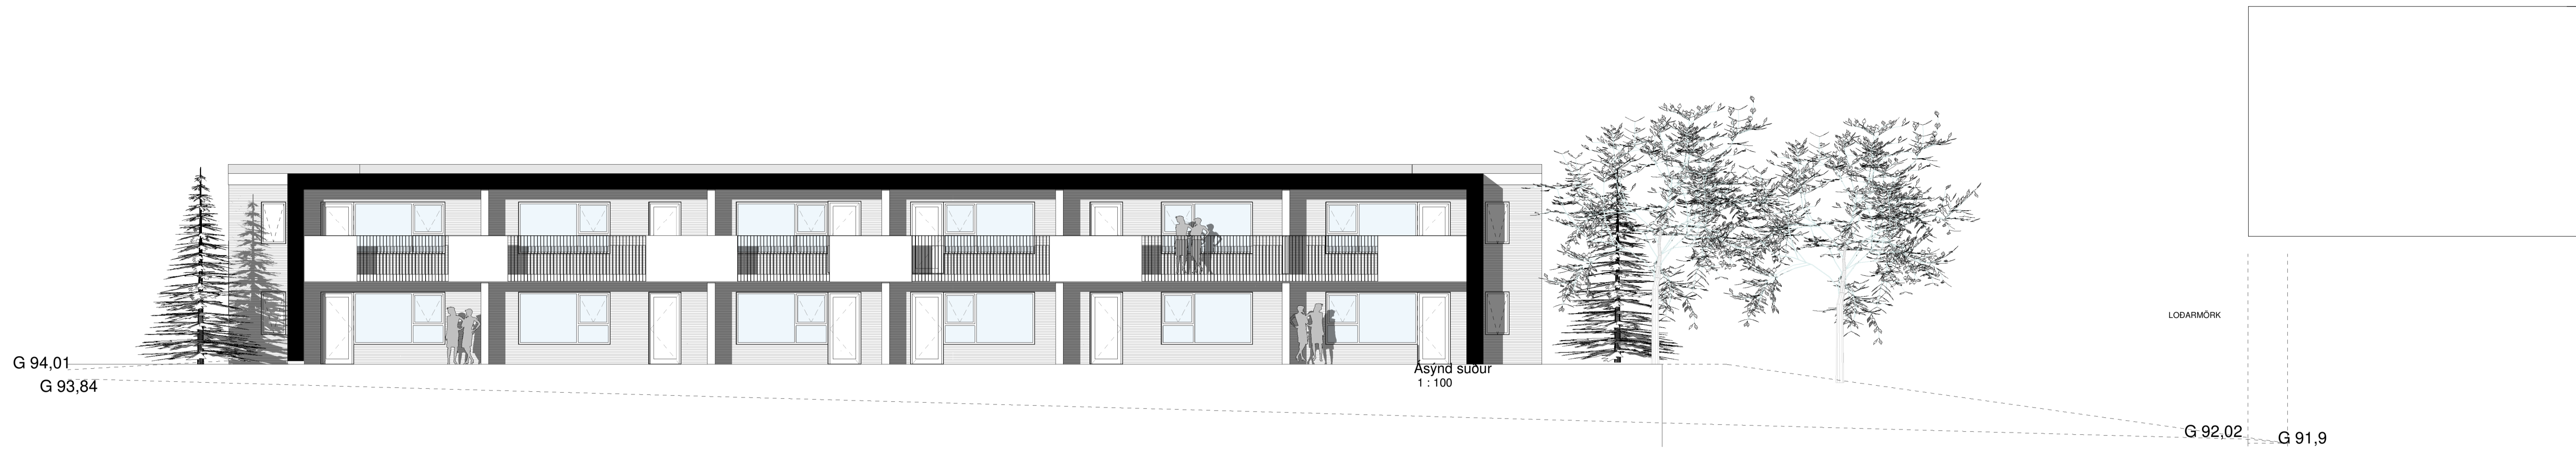

Sneiðing A-A
1 : 100

Útg. | Skýring / Breyting | Dags. | Teknad / Vírurk

VERKLAURI / EIGANDI
SELÁSBRAUT 132
TEIGUND VERKS

ADALUPPDRATTUR
ÁSYND OG
SNEIÐINGAR

LANDNÚMÉR: 233081
STADGR.: 0-1-
MHL: 01
MKV.: 1:100
BLADSTÆRD: A1
ÚTGÁFA DAGS: 30.08.2022
TEIKNAD: SBHJ

2207 **302.**
VERKNR. RÁÐNR. ÚTGÁFA



Svava Björk Jónsdóttir kt: 2812782239
Hönnuður - aðalséruppráttur

Svava Björk Jónsdóttir kt: 2812782239
Hönnunartíðni

Laugavegur 178 | Reykjavík S: 8999958 | svavabjork@svavajonsark.com

ÖLL AÐNOT OG AFRITUN TEIKNINGAR AÐ HLUTA EÐA Í HEILD ER HÁÐ SKIRFLEGU LEYFI HÖFUNDA

Öll mál eru í mm. Mælið ekki af teikningum. Öll mál athugið á staðnum. Ósamræmi í teikningum og vafaatríði skal tilkynna arkitektum strax.