


GRUNNMYND 2 HÆÐAR  
1 : 100

afstöðumynd pakmynd  
1 : 500

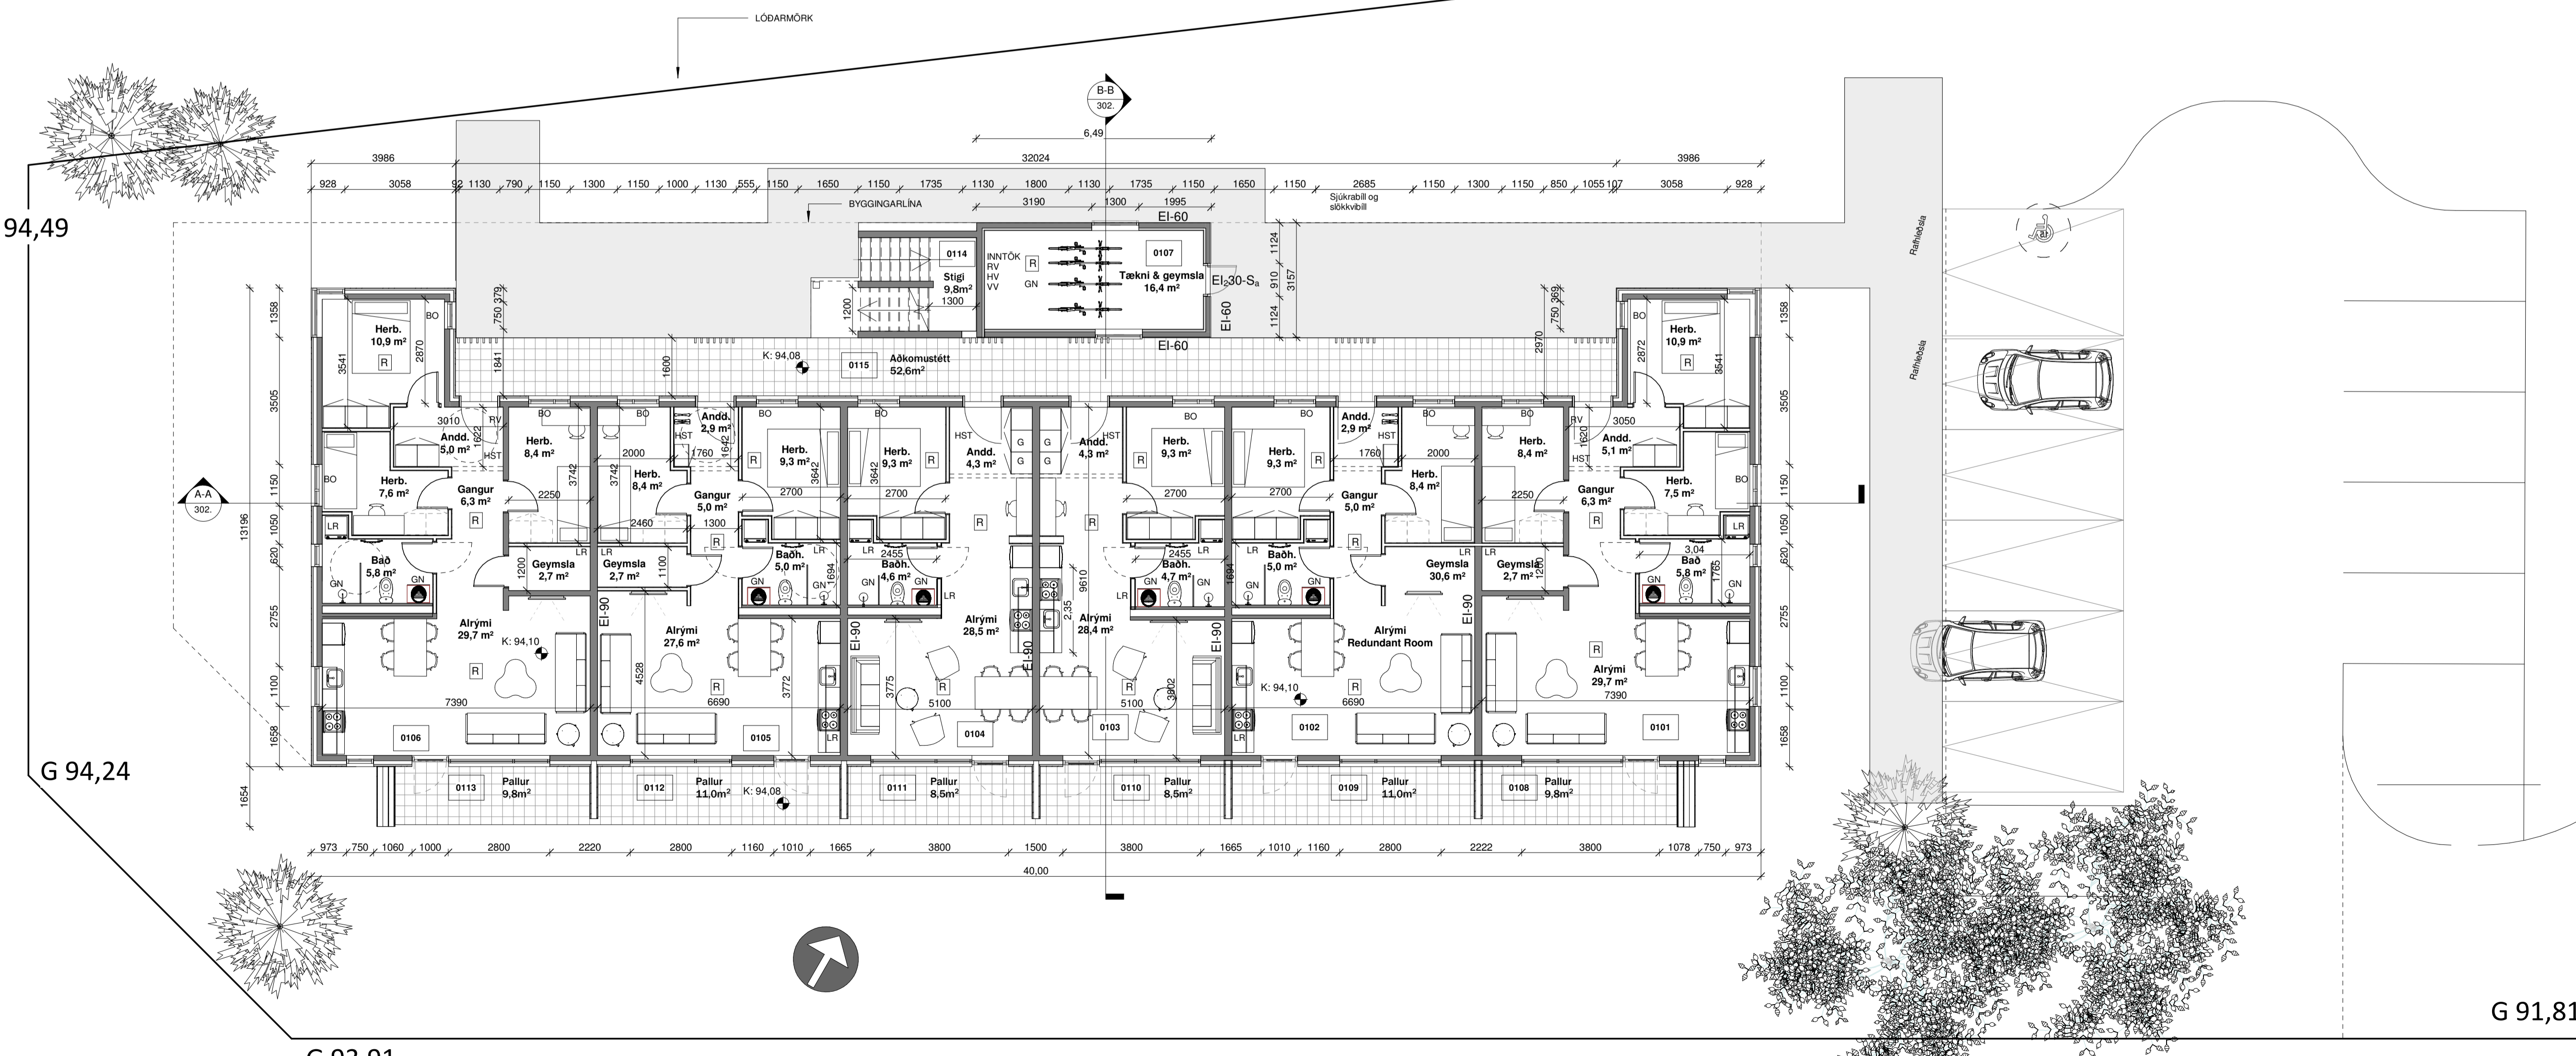

GRUNNMYND JARDHÆÐAR  
1 : 100

Utg. | Skýring / Breyting | Dags. | Teknad / Vírurð

VERKKAUPI / EIGNADI  
**SELÁSBRAUT 130**  
TEIÐUND VERKS

**ADALUPPRÁTTUR**  
GRUNNMYNDIR OG AFSTÁDA  
Afstöðumynd

LANDNÚMÉR: L233080  
STADGR.: 01-  
MHL: 01  
MKV.: 1:100  
BLADSTÆRD: A1  
ÚTGÁFA DAGS: 30.08.2022  
TEIKNAD: SBHJ

**2207** **301-**  
VERNR. RÁÐNR. ÚTGÁFA







**SVAVAJÓNS**  
ARKITEKTUR & RÁÐGJÖF

Svava Björk Jónsdóttir kt: 2812782239  
Hönnuður - abalíséruppráttur

Svava Björk Jónsdóttir kt: 2812782239  
Hönnunarstjóri

Laugavegur 178 | Reykjavík S | 8999958 | svavajonk@svavajonsark.com

Öll mál eru í mm. Mælið ekki af teikningum. Öll mál athugið á staðnum. Ósamræmi í teikningum og vafaatriði skal tilkynna arkitektum strax.

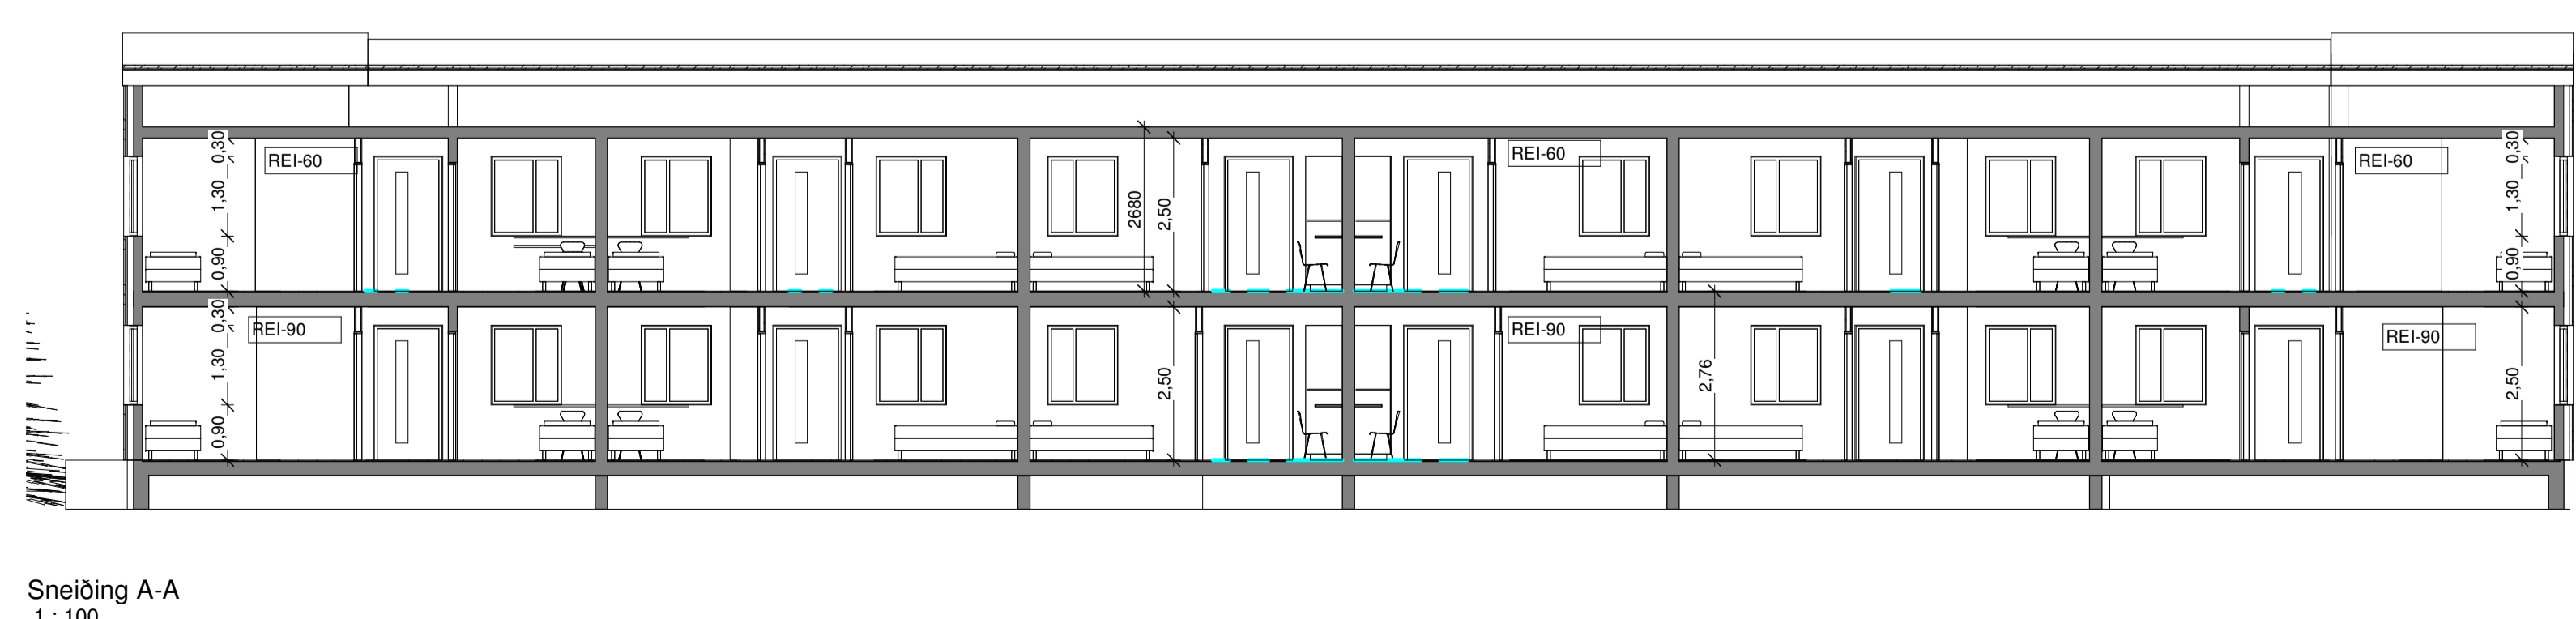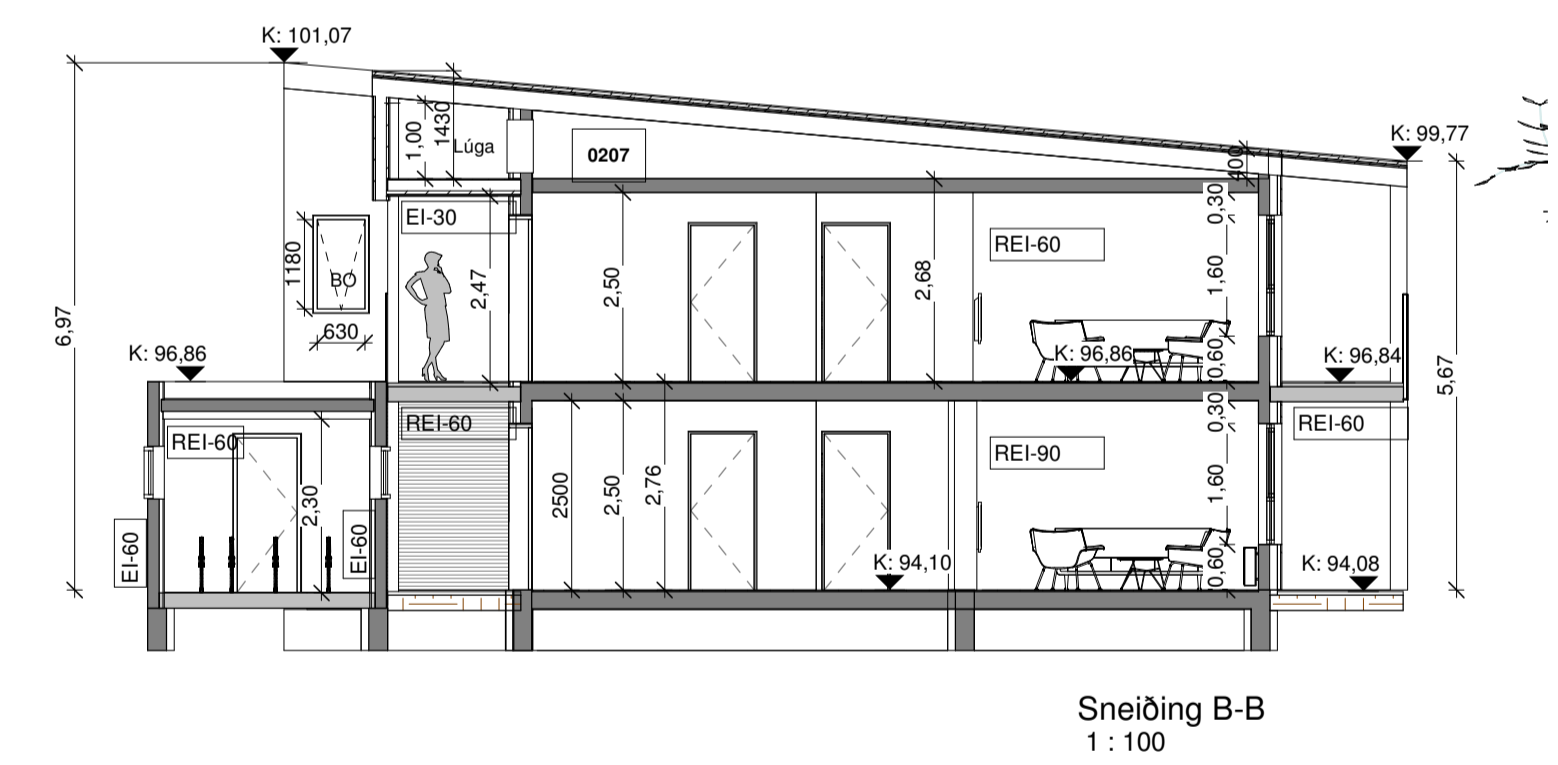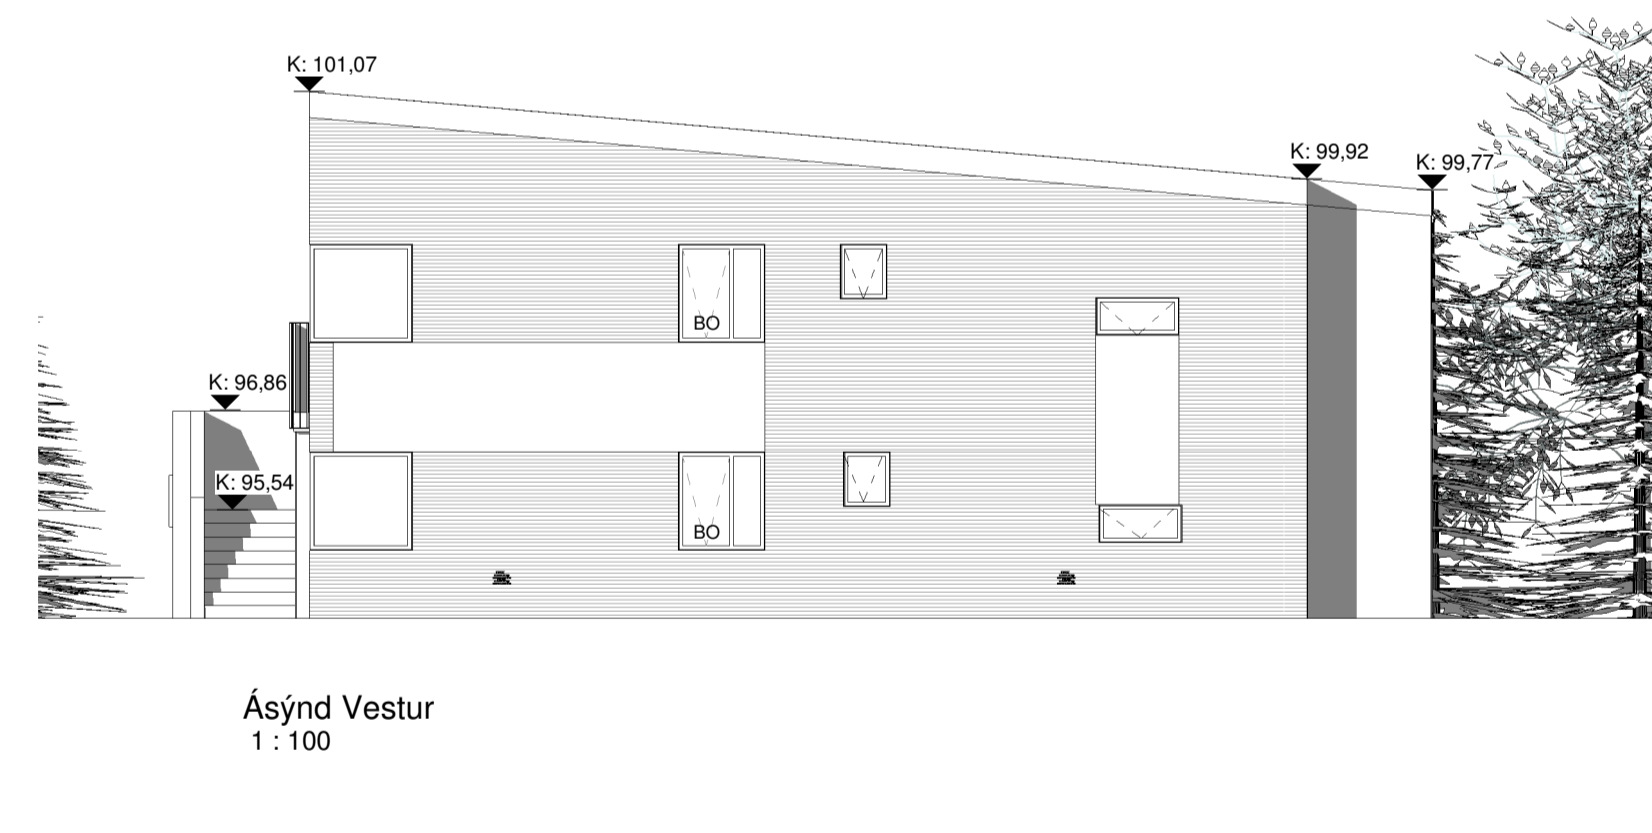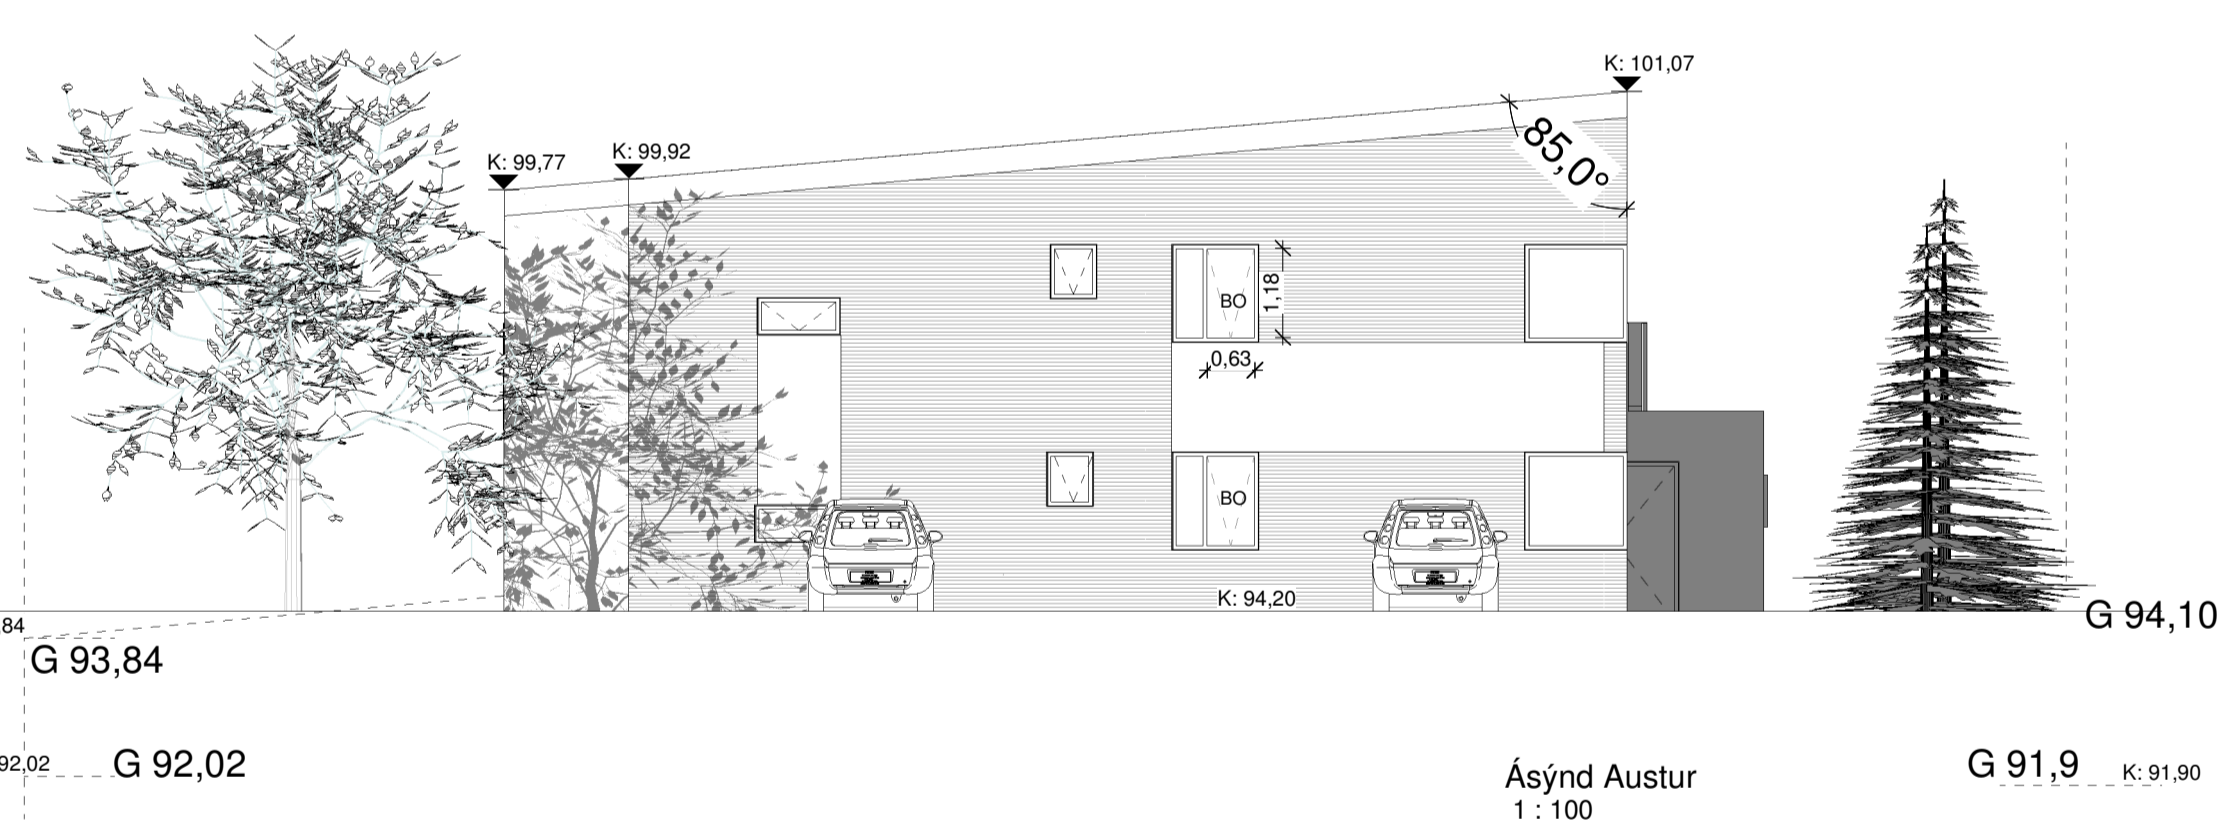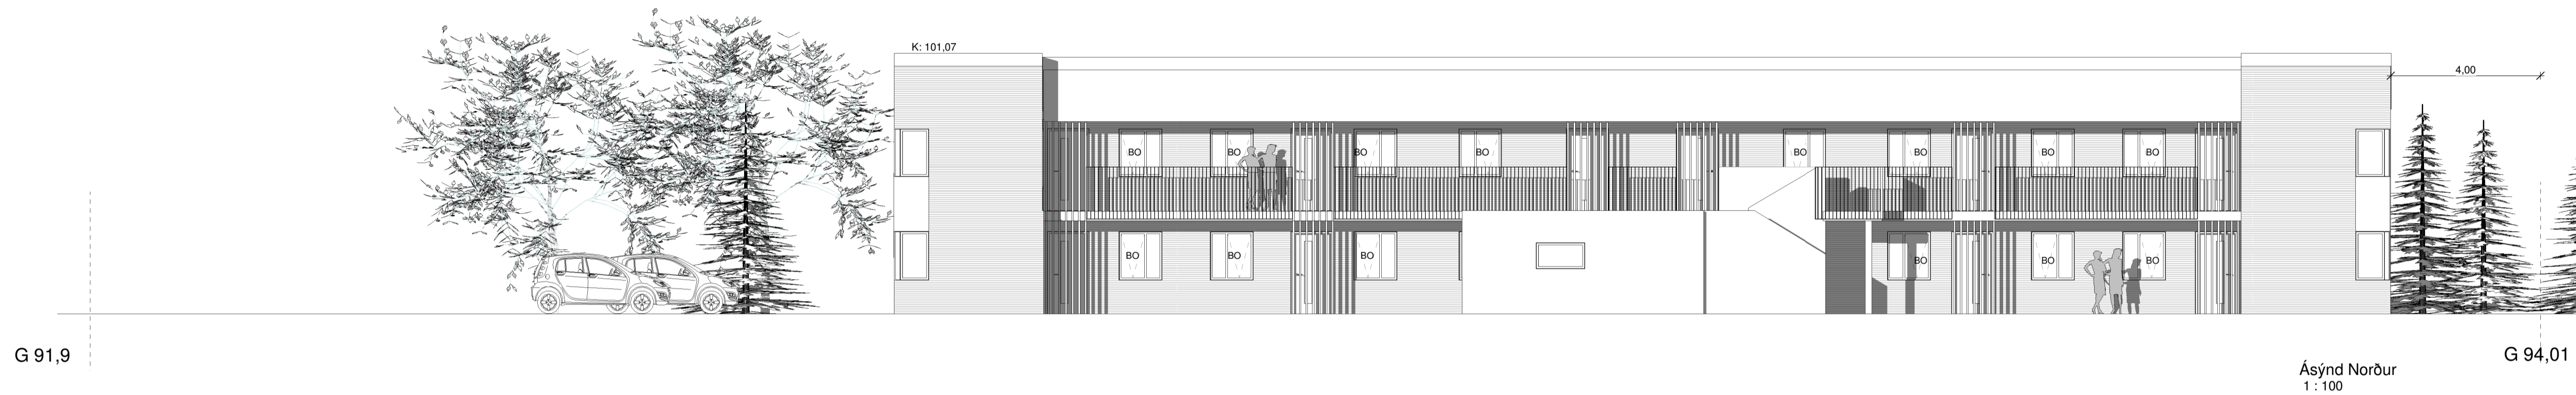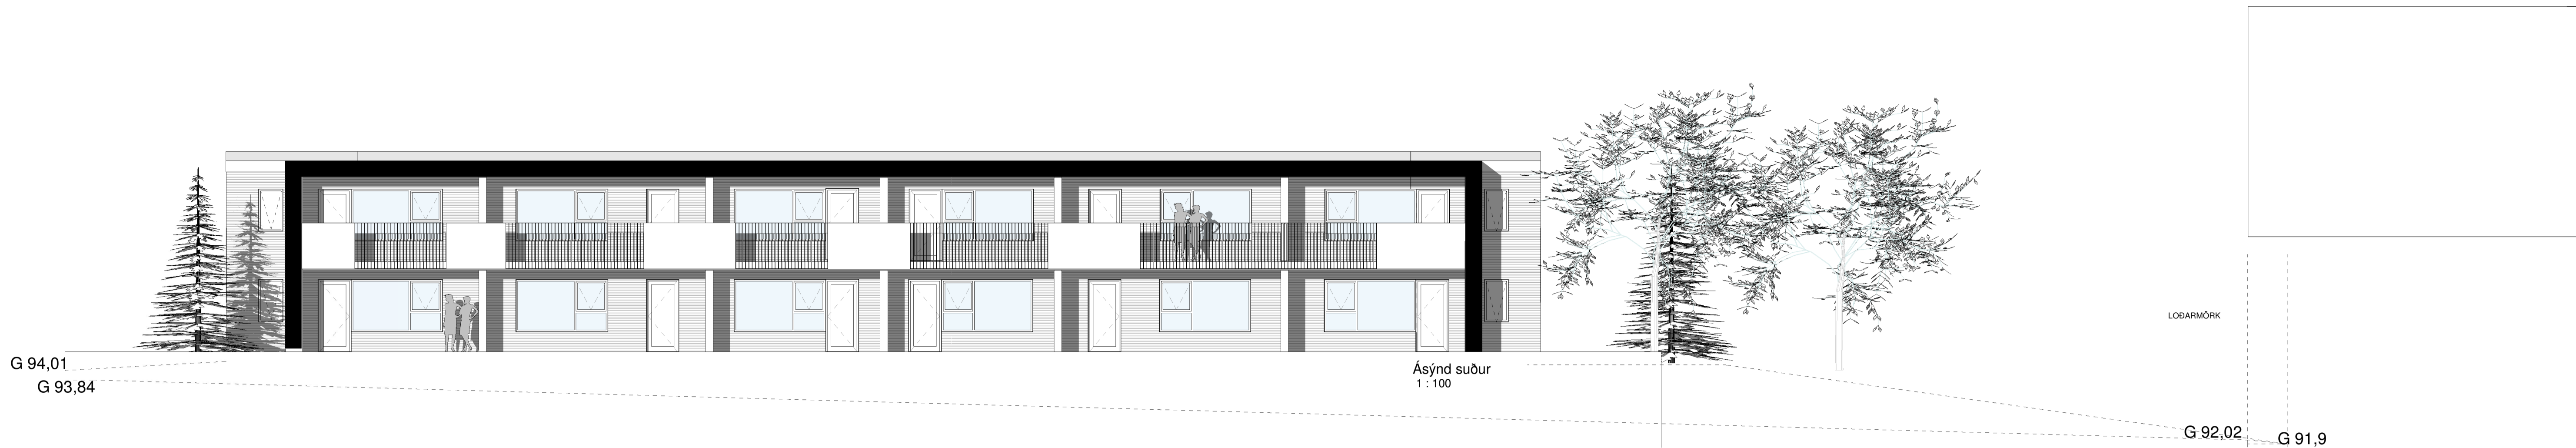

Útg. | Skýring / Breyting | Daga | Teknad / Vitarð

VERKGAUFUR / EIGANDI  
**SELÁSBRAUT 130**  
 TEIGUND VERKS

**ADALUPPDRATTUR**  
 ÁSÝND OG  
 SNEIÐINGAR

LANDNÚMÉR: L233080  
 STADGR.: 0-1-  
 MHL: 01  
 MKV.: 1:100  
 BLADSTÆRD: A1  
 ÚTGÁFA DAGS: 30.08.2022  
 TEIKNAD: SBHJ

**2207** **302.**  
 VERKNR. RAÐNR. ÚTGÁFA

**SVAVAJÓNS**  
 ARKITEKTUR & RÁÐGJÖF

Svava Björk Jónsdóttir kt: 2812782239  
 Hönnuður - aðal Séruppráttur

Svava Björk Jónsdóttir kt: 2812782239  
 Hönnunarstjóri

Laugavegur 178 | Reykjavík S: 8999958 | svavabjork@svavajonsark.com