

Hraunbær 153-155


110, Reykjavík




Hraunbær 153 er lyftuhús en Hraunbær 155 er 2ja hæða hús og ekki með lyftu.

Gæludýrahald er óheimilt í íbúðunum við Hraunbæ 153-155 með tveimur undantekningum. Gæludýrahald verður heimilað með skilyrðum í íbúð nr. 101 í húsi nr. 153 og 104 í húsi nr. 155 þar sem hægt er ganga beint inn.




Geymslur íbúðanna eru í geymsluskápum innan íbúða.

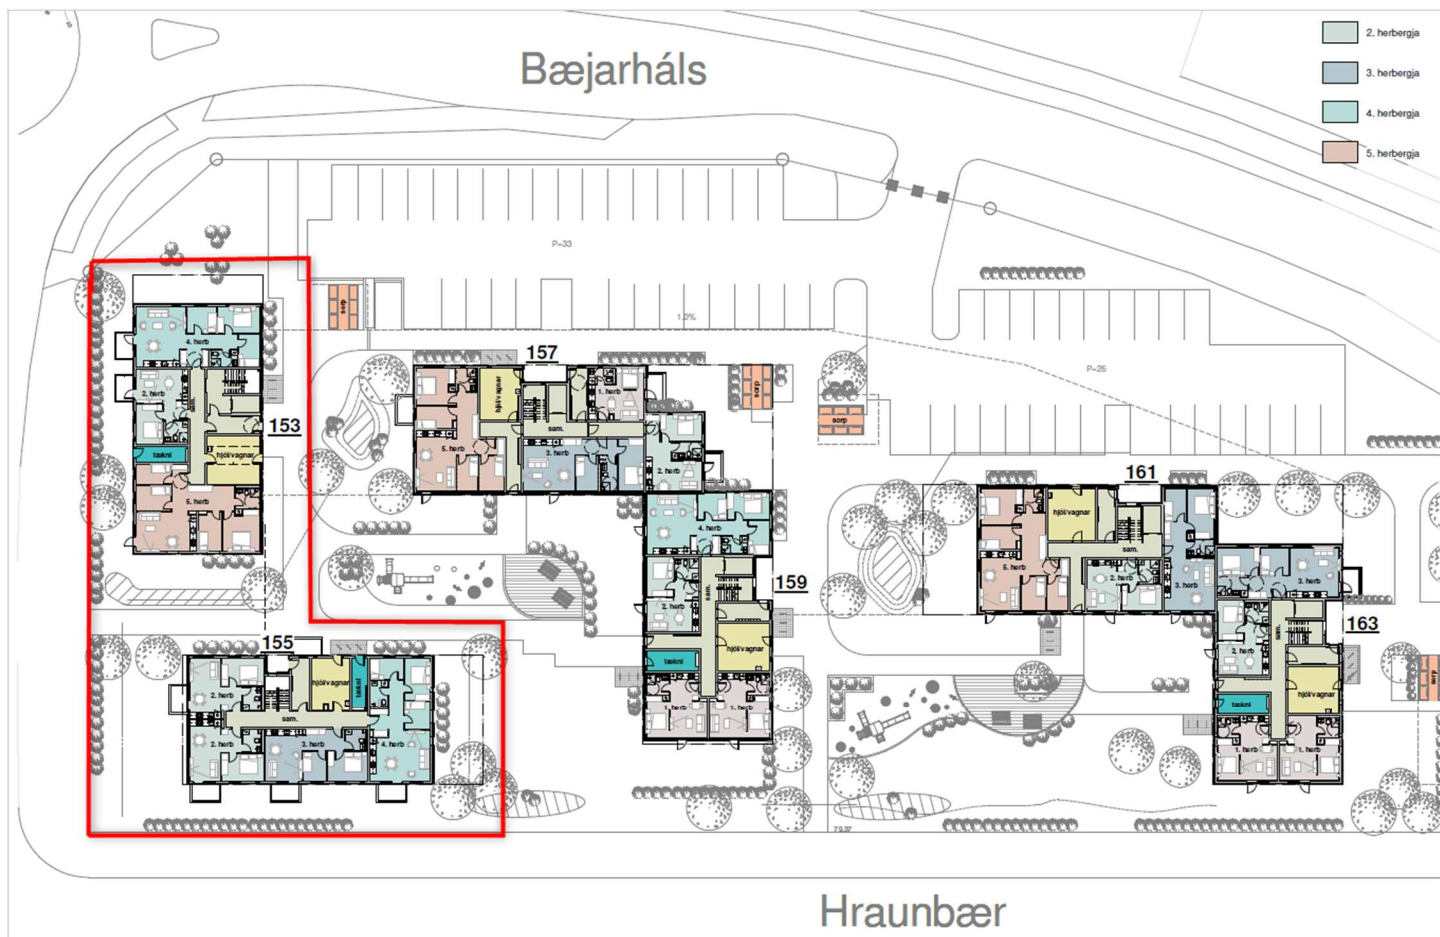


Hraunbær 153 og 155, jarðhæð

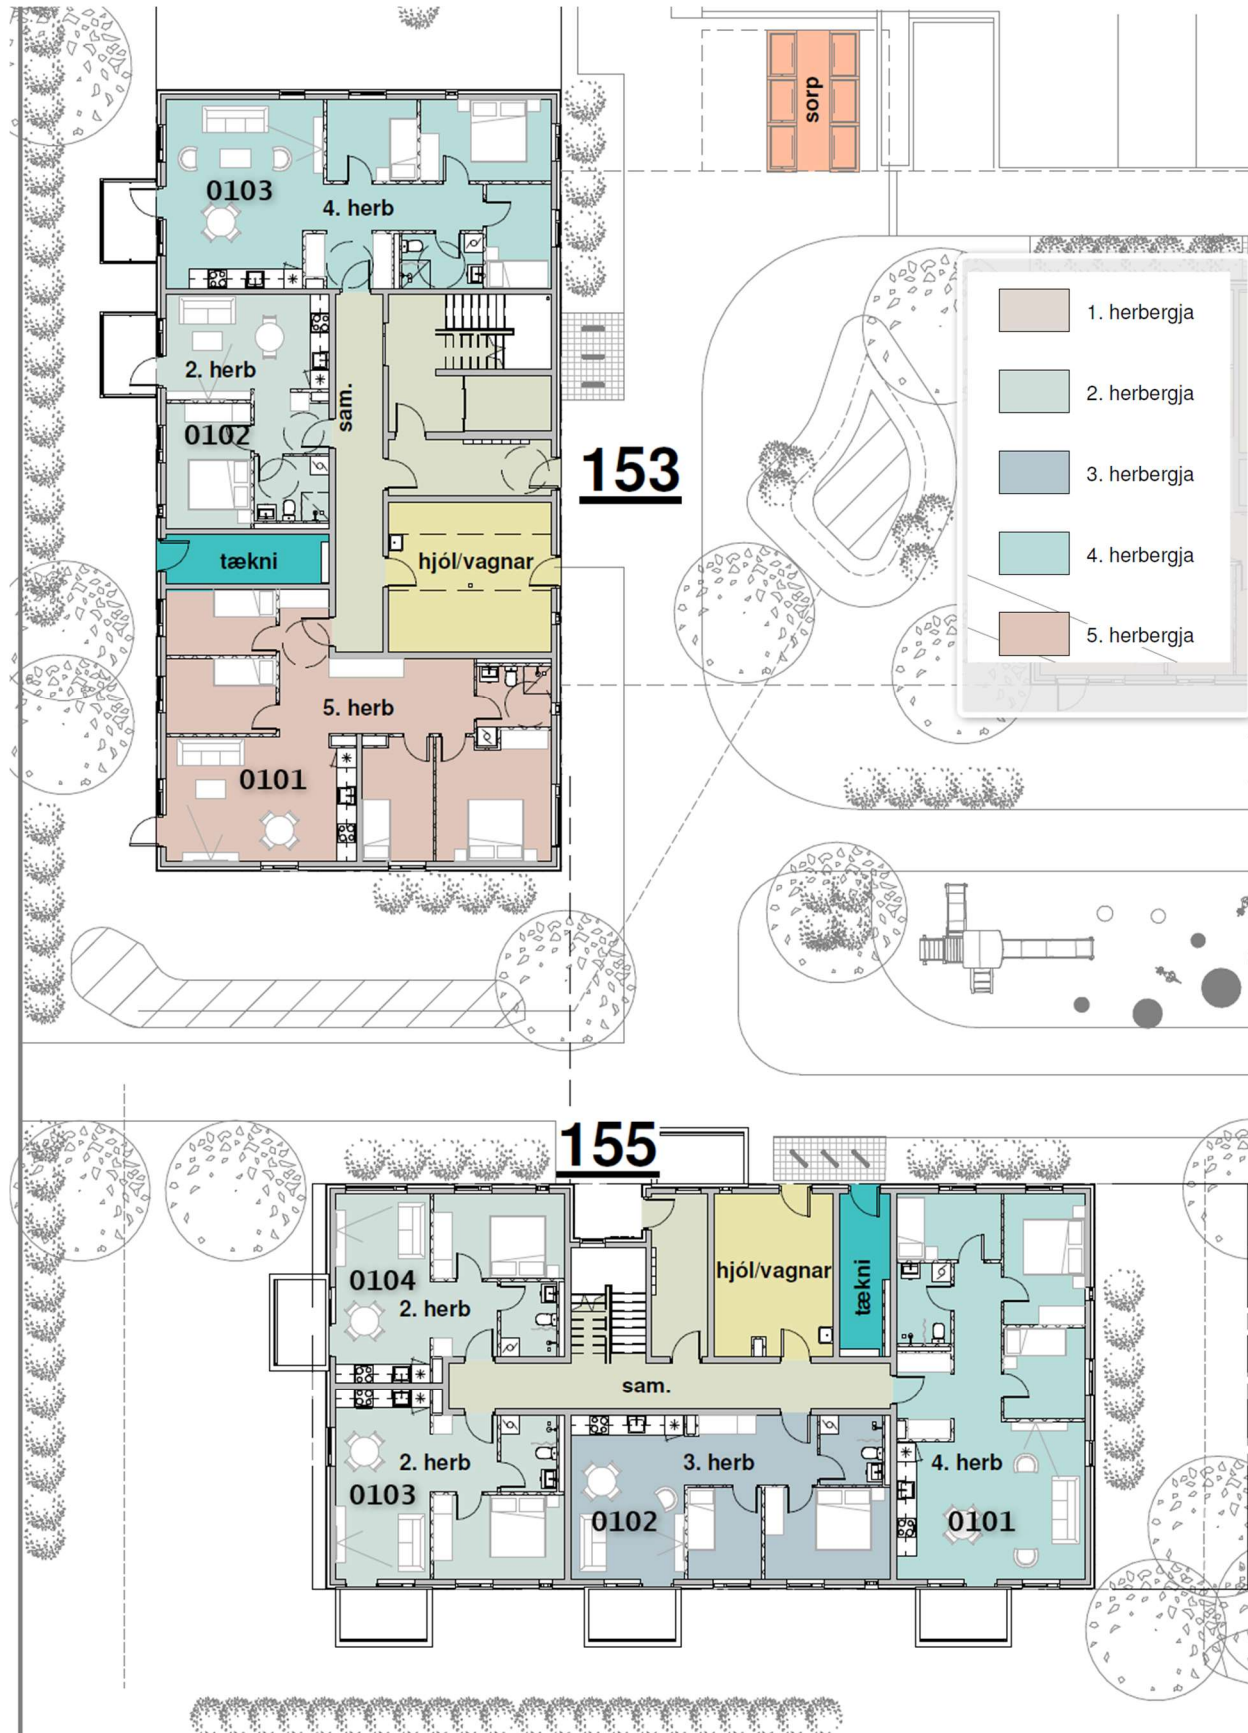

Hraunbær 153 og 155, 2. hæð

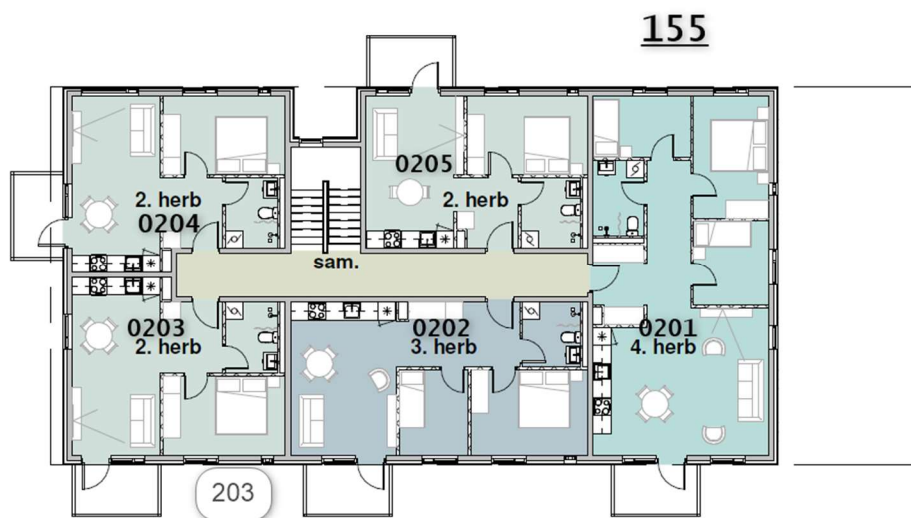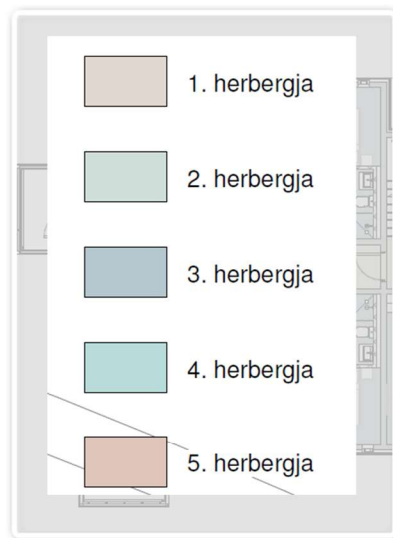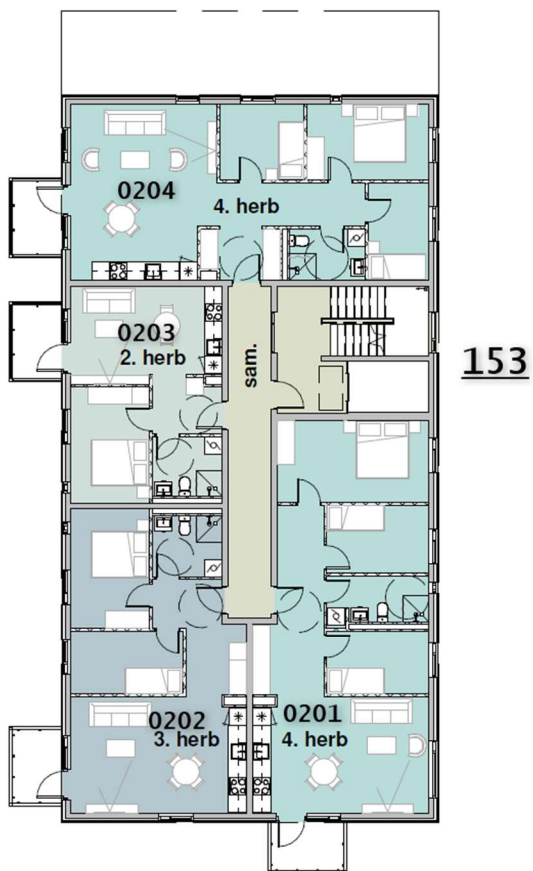


Hraunbær 153, 3. hæð (Hraunbær 155 er bara á tveimur hæðum)

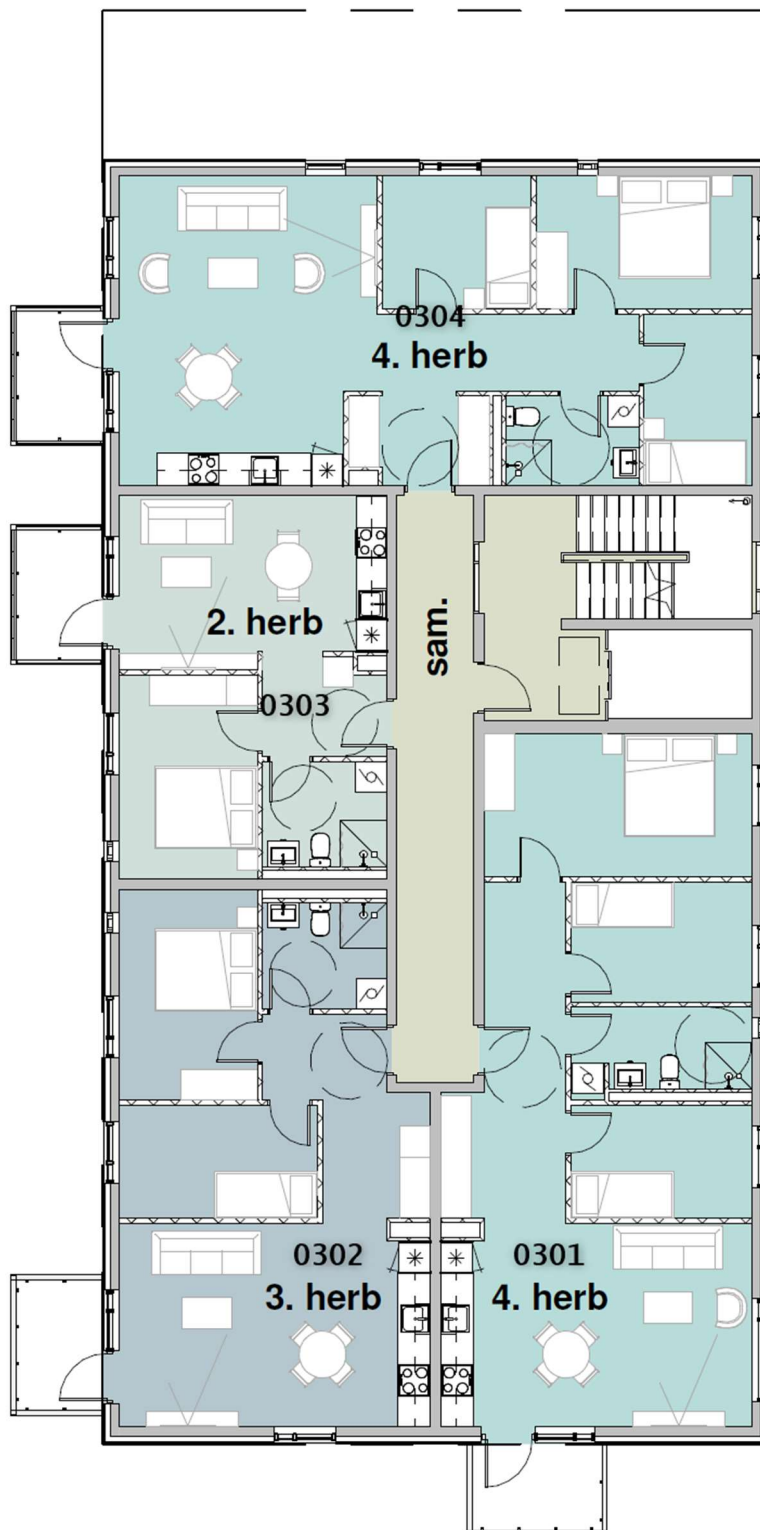


153

Hraunbær 153, 4. hæð (Hraunbær 155 er bara á tveimur hæðum)

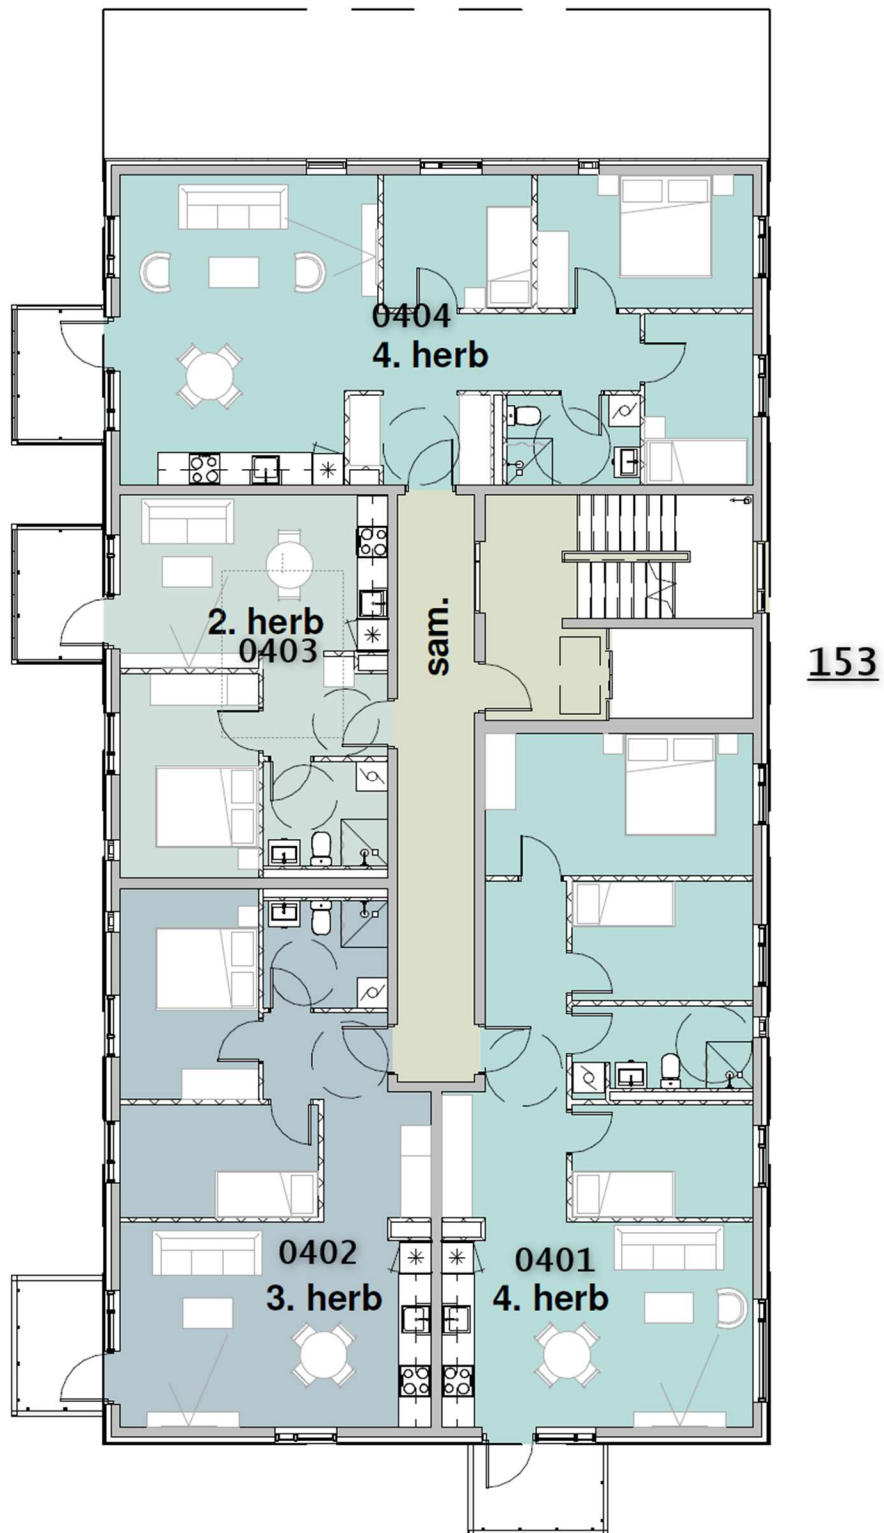


Hraunbær 153, 5. hæð (efsta hæð) (Hraunbær 155 er bara á tveimur hæðum)

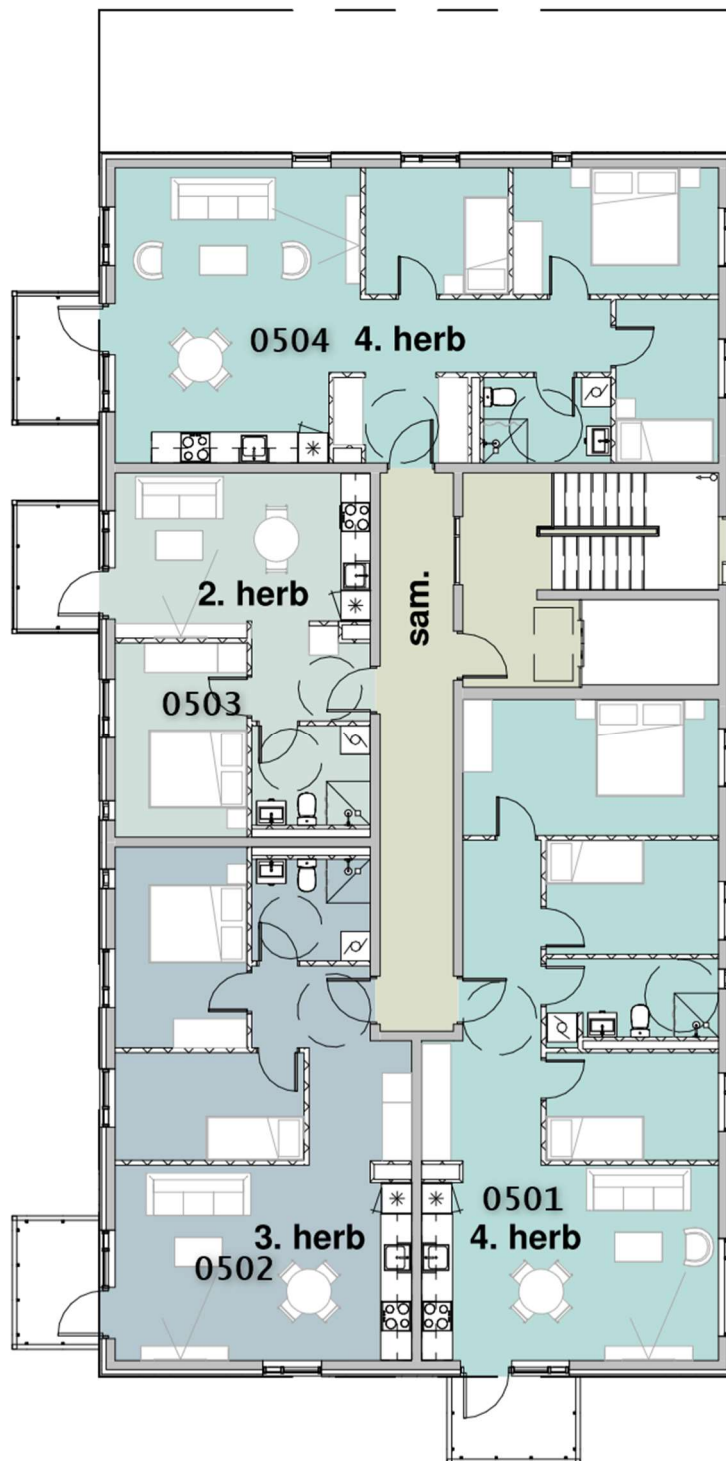

153


Hraunbær 153, suður og vestur

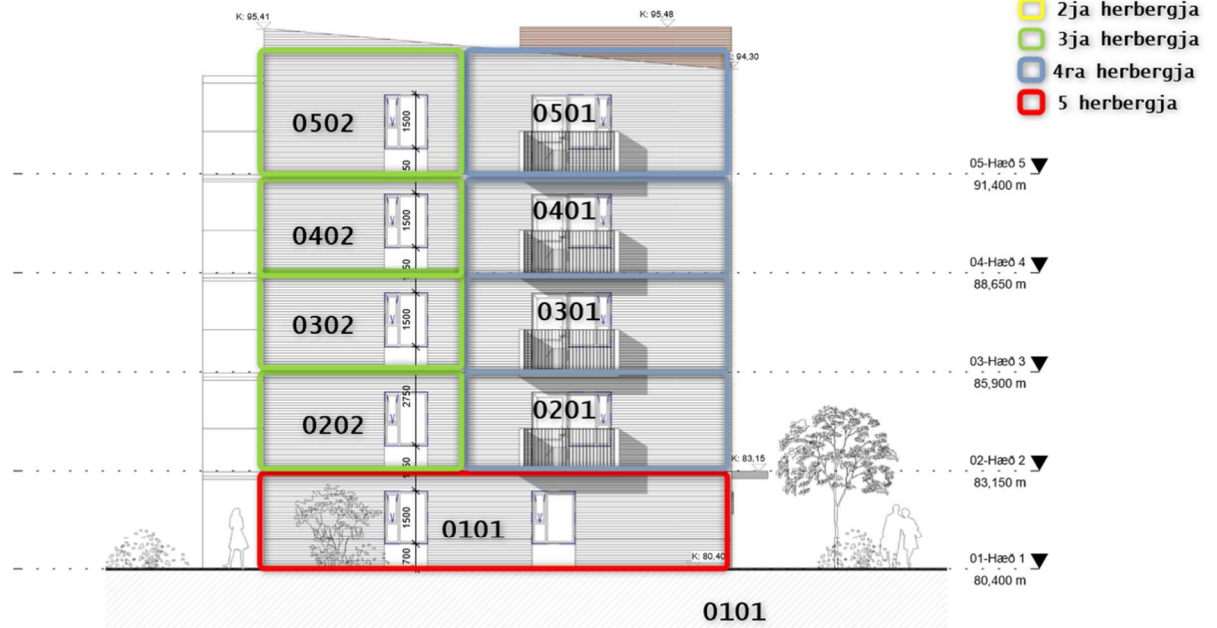


Hraunbær 153, norður og austur



Útlit norður
1:100

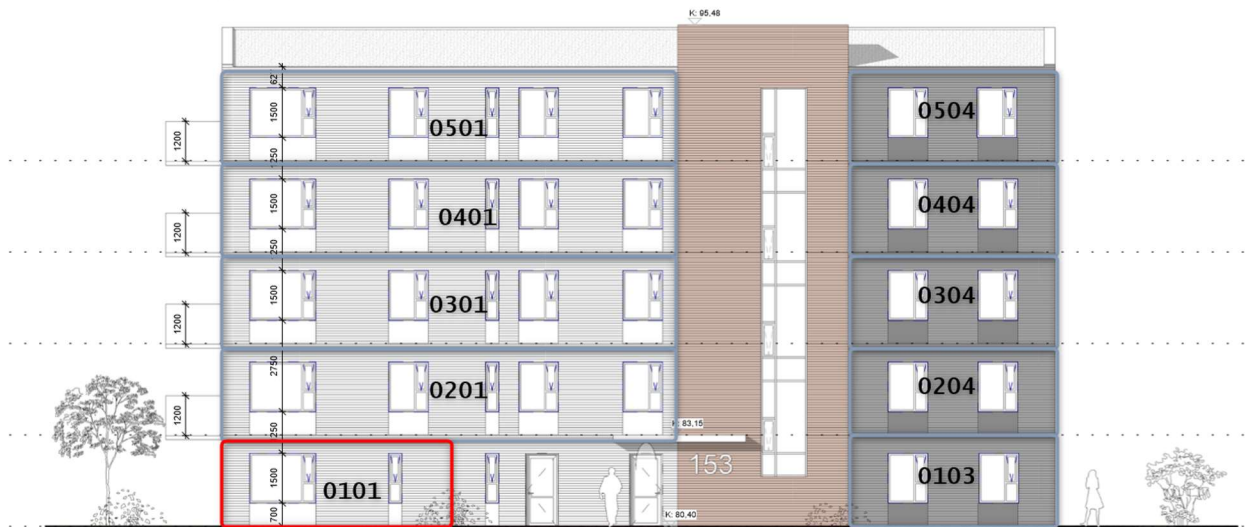

Hraunbær 155, norður og austur

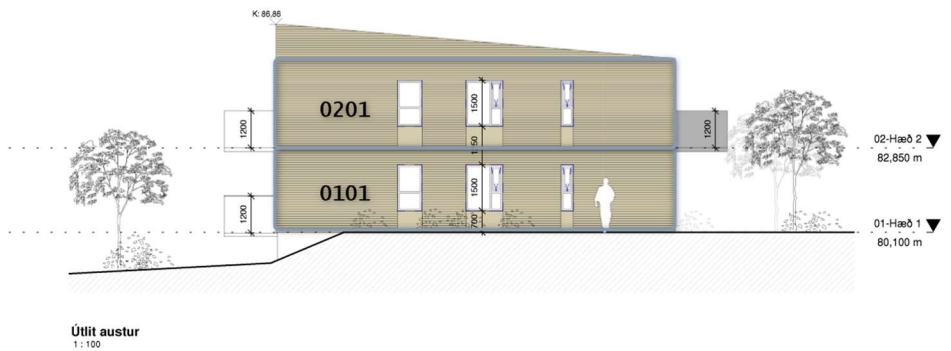

Hraunbær 155, suður og vestur




2ja herbergja - Týpa A

Stærð 43,5 fm.

Íbúðir 102, 303, 403 og 503 í Hraunbæ 153

Svalir í vestur (allar svalir yfirbyggðar)

Svalir í íbúð 102 (jarðhæð) eru yfirbyggðar en ekki með verönd.

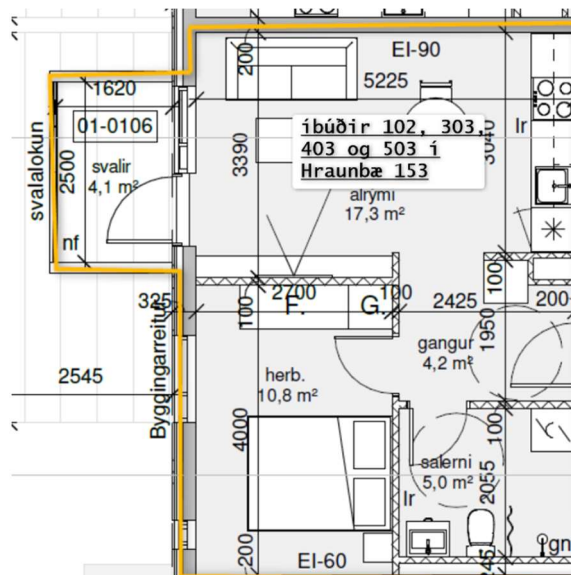


2ja herbergja - Týpa B

Stærð 47,1 fm.

Íbúðir 103 og 203 í Hraunbæ 155

Svalir í suður

Íbúð 103 (jarðhæð) er með svalir en ekki verönd

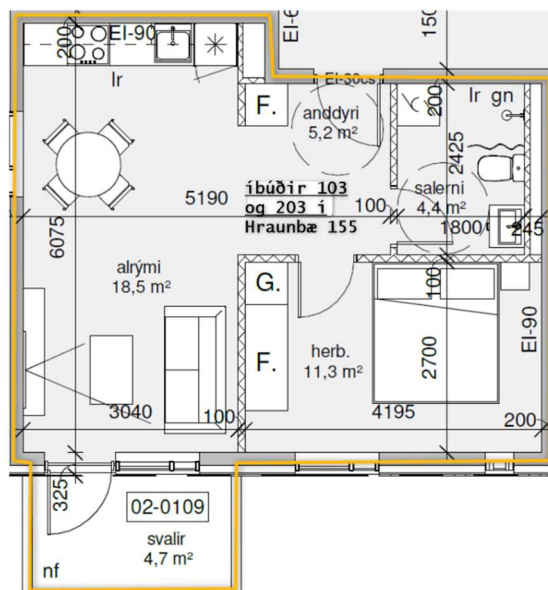


2ja herbergja - Týpa C

Stærð 47,5 fm.

Íbúðir 104 og 204 í Hraunbæ 155

Svalir í vestur

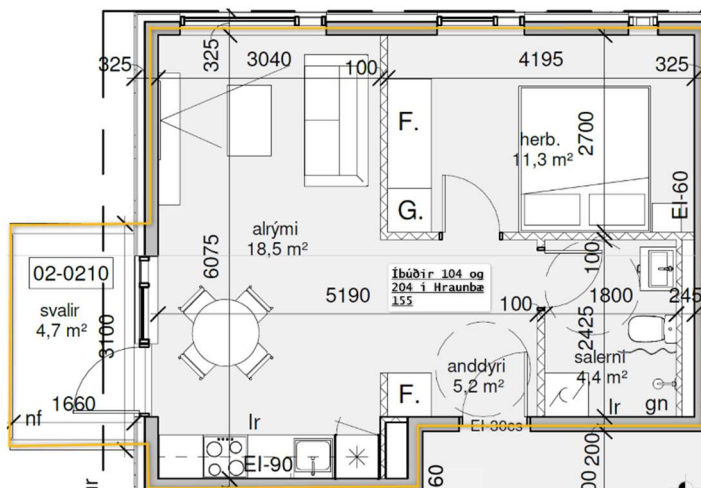


3ja herbergja - Týpa A

Stærð 67,7 fm.

Íbúðir 202, 402 og 502 í Hraunbæ
153

Svalir í vestur

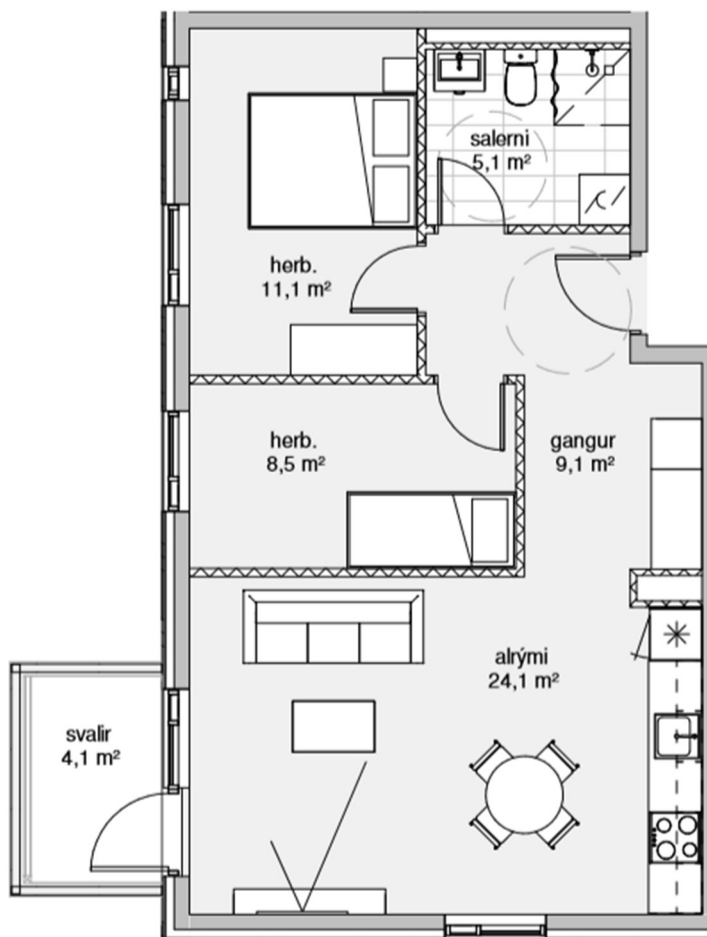


3ja herbergja - Týpa B

Stærð 59 fm.

Íbúð 202 í Hraunbæ 155

Svalir í suður

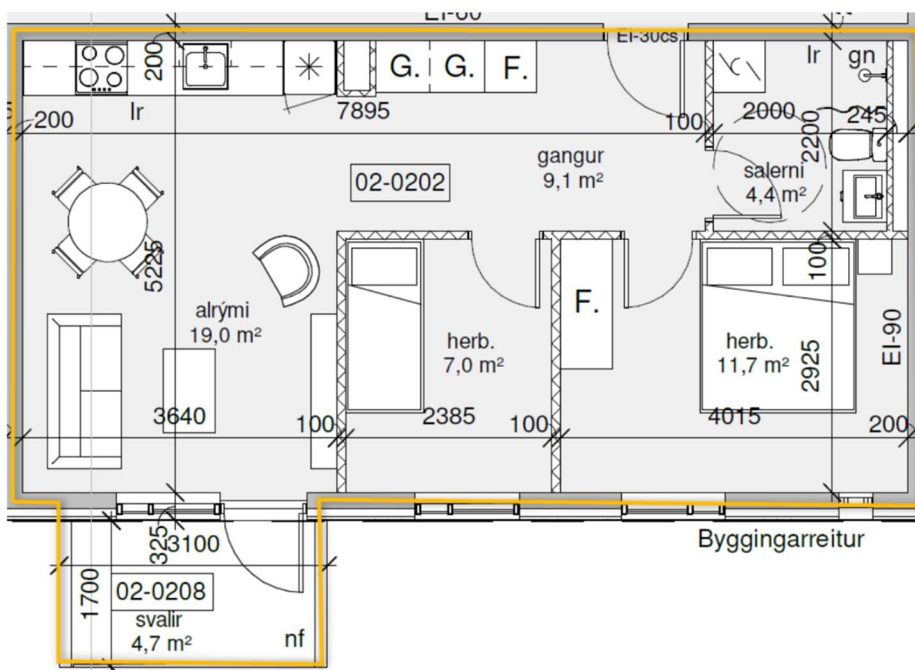


4ra herbergja - Týpa A

Stærð 84,2 fm.

íbúðir 101, 201 í Hraunbær 155

Svalir í suður

Íbúð 101 (jarðhæð) er með svalir en ekki verönd

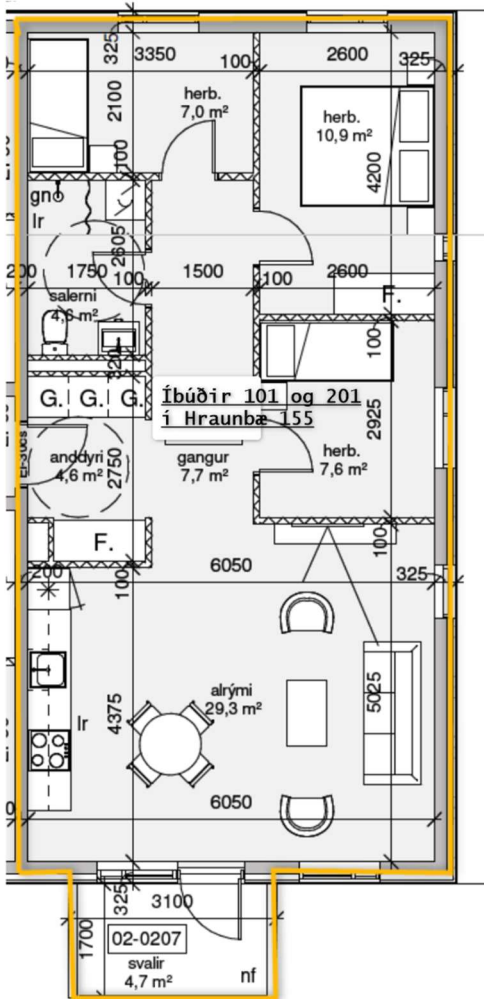


4ra herbergja - Týpa B

Stærð 85 fm.

íbúðir 201, 301 og 501 í Hraunbær 153

Svalir í suður

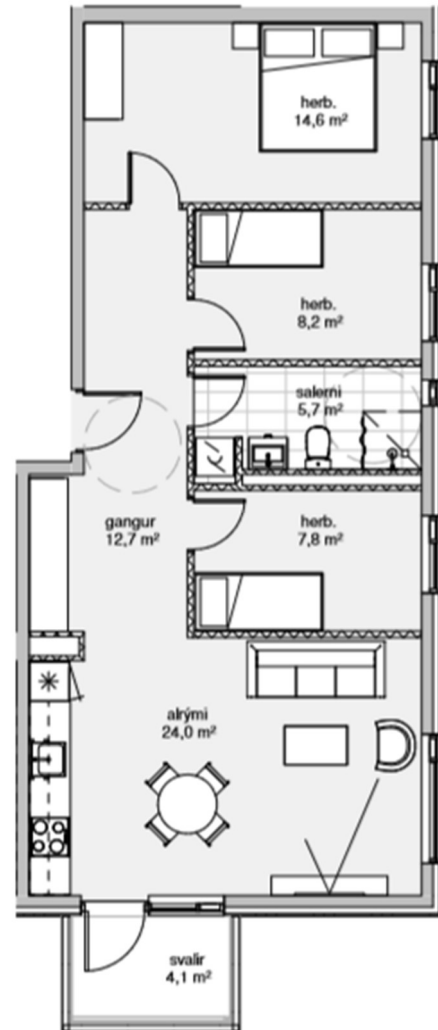


4ra herbergja - Týpa C

Stærð 84,2 fm.

íbúðir 204, 304, 404 og 504 í Hraunbær 153

Svalir í vestur (yfirbyggðar svalir)

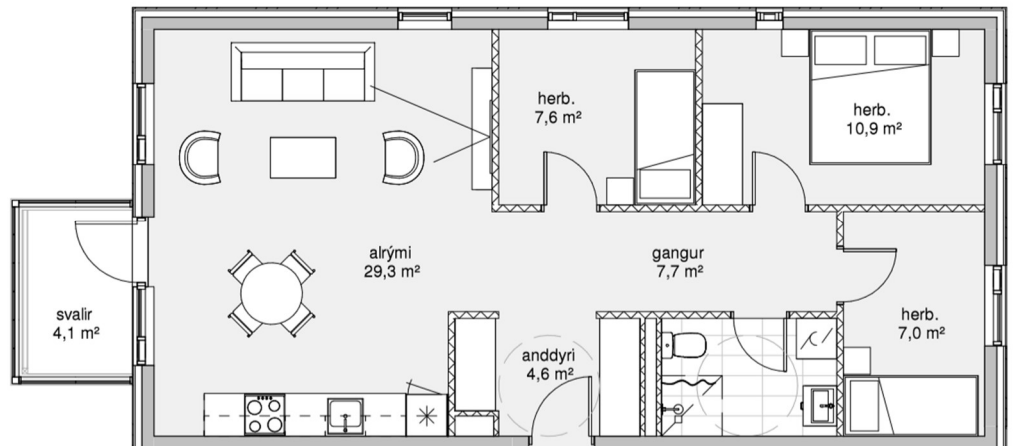

5 herbergja

Stærð 103 fm.

Íbúð 101 í Hraunbæ 153

Útisvæði í vestur.

