



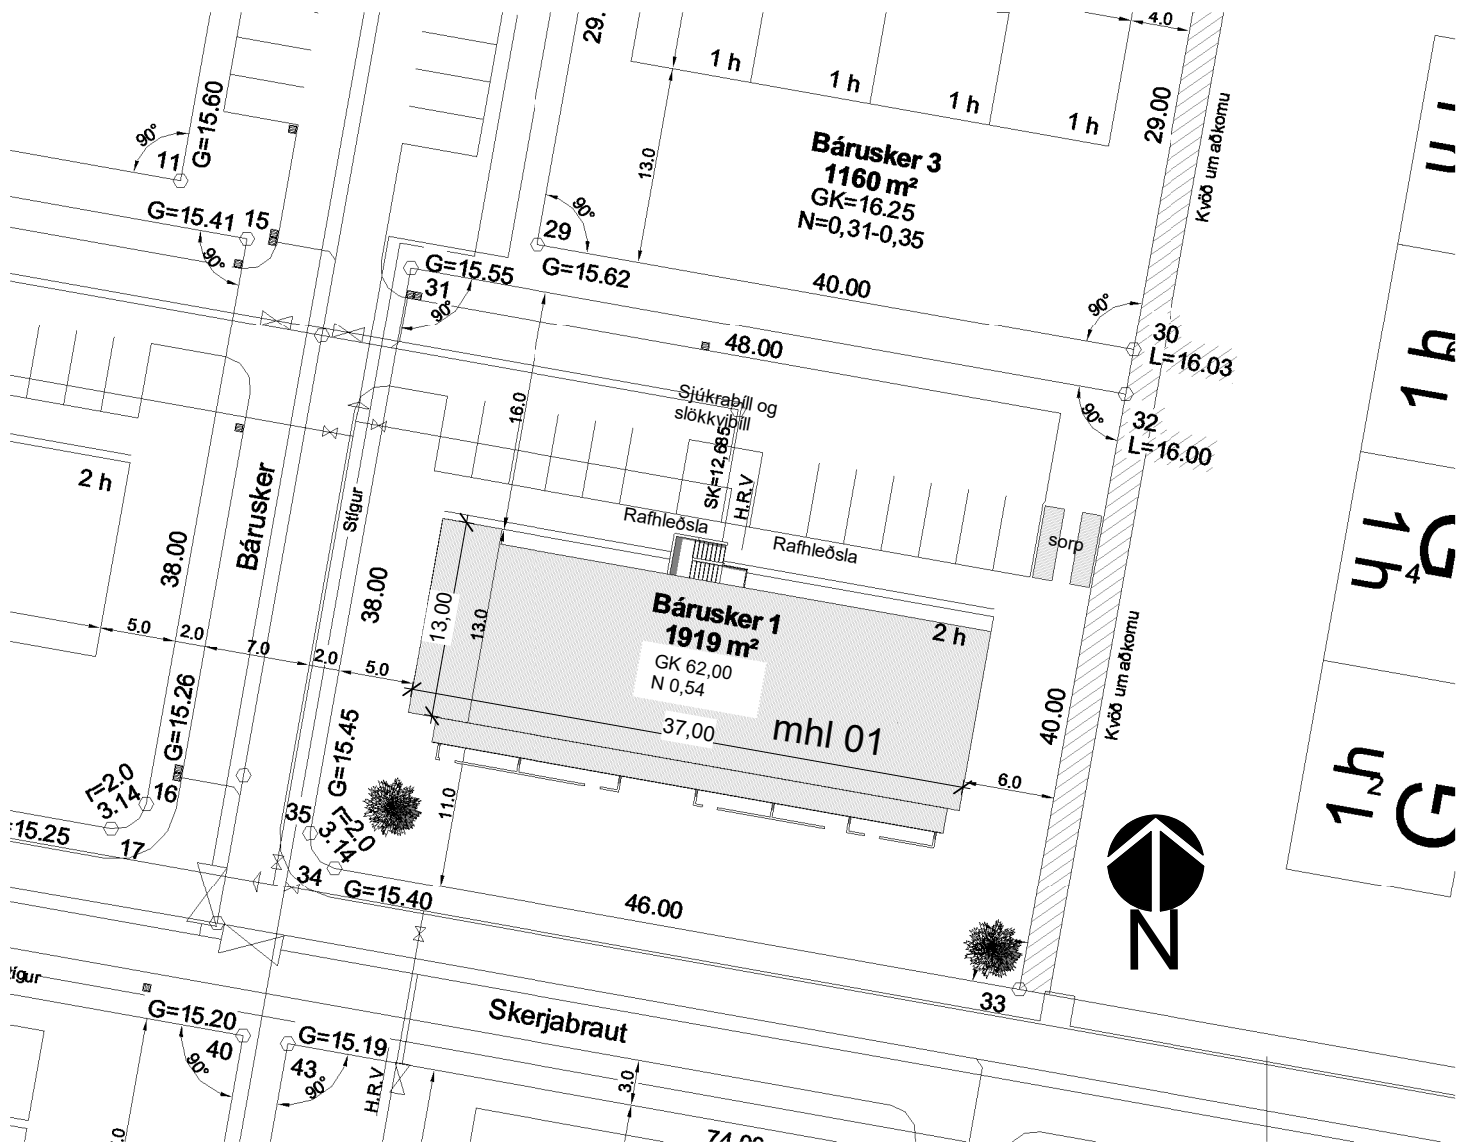

afstöðumynd þakmynd
1 : 500

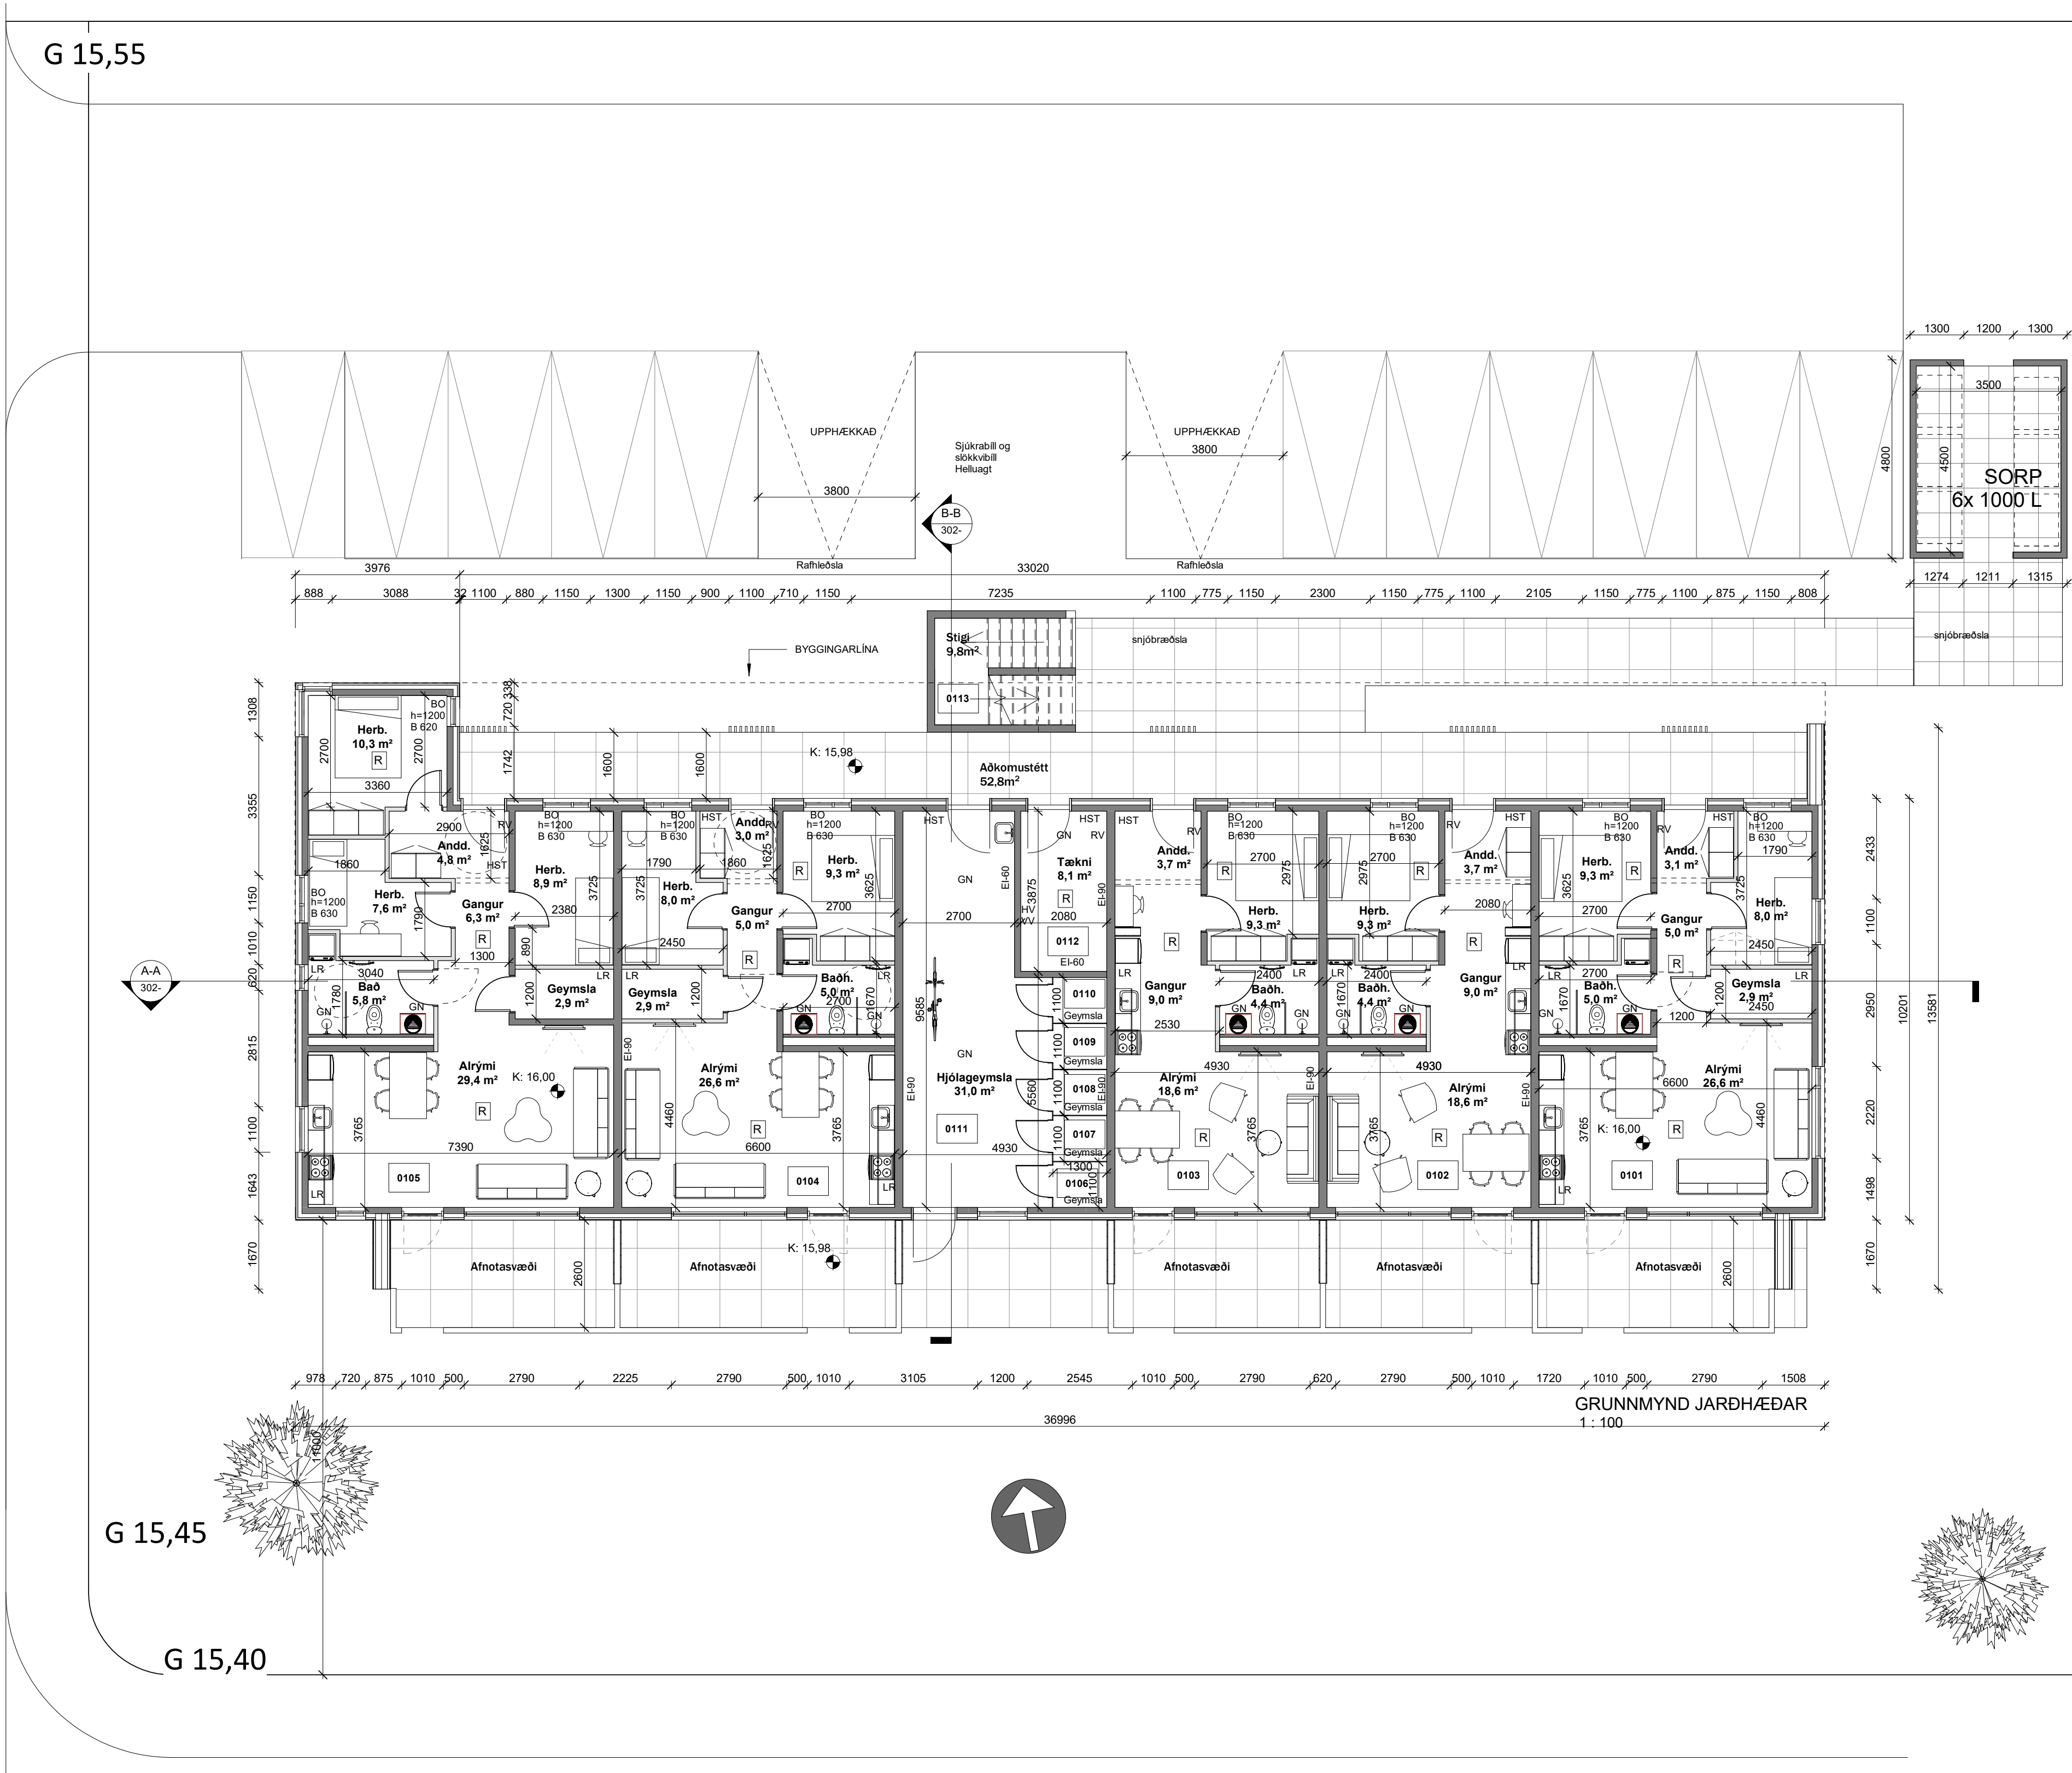

G 16,00

SKYRINGARTEXTI:

- BO Björgunarop
- GN Gólfur
- HO Handklæðabætur
- HST Handsókkvæði
- HV Inntak Hitaveita
- LR Lokad rými / Loftþræsting
- NF Þakniðurfal
- RT Rafmagnstæla
- RV Inntak Rafveita
- UV Uppþvottavél
- VV Inntak Vatnsveitu
- DV Þvottavél
- PU Þurrkari

0101 Rýmiúmer.

GK-00.00 Gólfkóti.

GK-00.00 Gólfkóti.

REIxx/Elxx Brunnaskil.

dbx Reykiskynjari.

EI2 30-CSm Húð brunastóki.

UT Merktur útgangur.

ATH-Allt gler sem nær niður að gólf skal vera öryggsgler og uppbyggja (lítið og lítið samant) aðlagð aðstöðum.

Útg. | Skýring / Breyting. | Dags. | Teknað/Virtað

VERKAUPLI / EIGANDI
Bárusker 1
TEGUND VERKS

ADALUPPDRATTUR
GRUNNMYNDIR OG AFSTAÐA
Afstöðumynd

LANDNÚMER: L234523
STADGR.: 2510-2-
MHL: 01
MKV.: 1:100
BLADSTÆRD: A1
ÚTGÁFA DAGS: 27.04.2023
TEIKNAD: SBHJ

2301 **301-**
VERNR. RADNR. ÚTGÁFA




Svava Björk Jónsdóttir kt: 2812782239
Hönnuður - aðalséruppráttur

Svava Björk Jónsdóttir kt: 2812782239
Hönnunarstjóri

Laugavegur 178 | Reykjavík S: 8999958 | svavabjork@svavajonsark.com

ÖLL AFNOT OG AFRITUN TEIKNINGAR AD HLUTA EDA Í HELD ER HAÐ SKRIFLEGU LEYFI HÖFUNDA

Öll mál eru í mm. Mælið ekki af teikningum. Öll mál athugið á staðnum. Ósamræmi í teikningum og vafastríði skal tilkynna arkitektum strax.

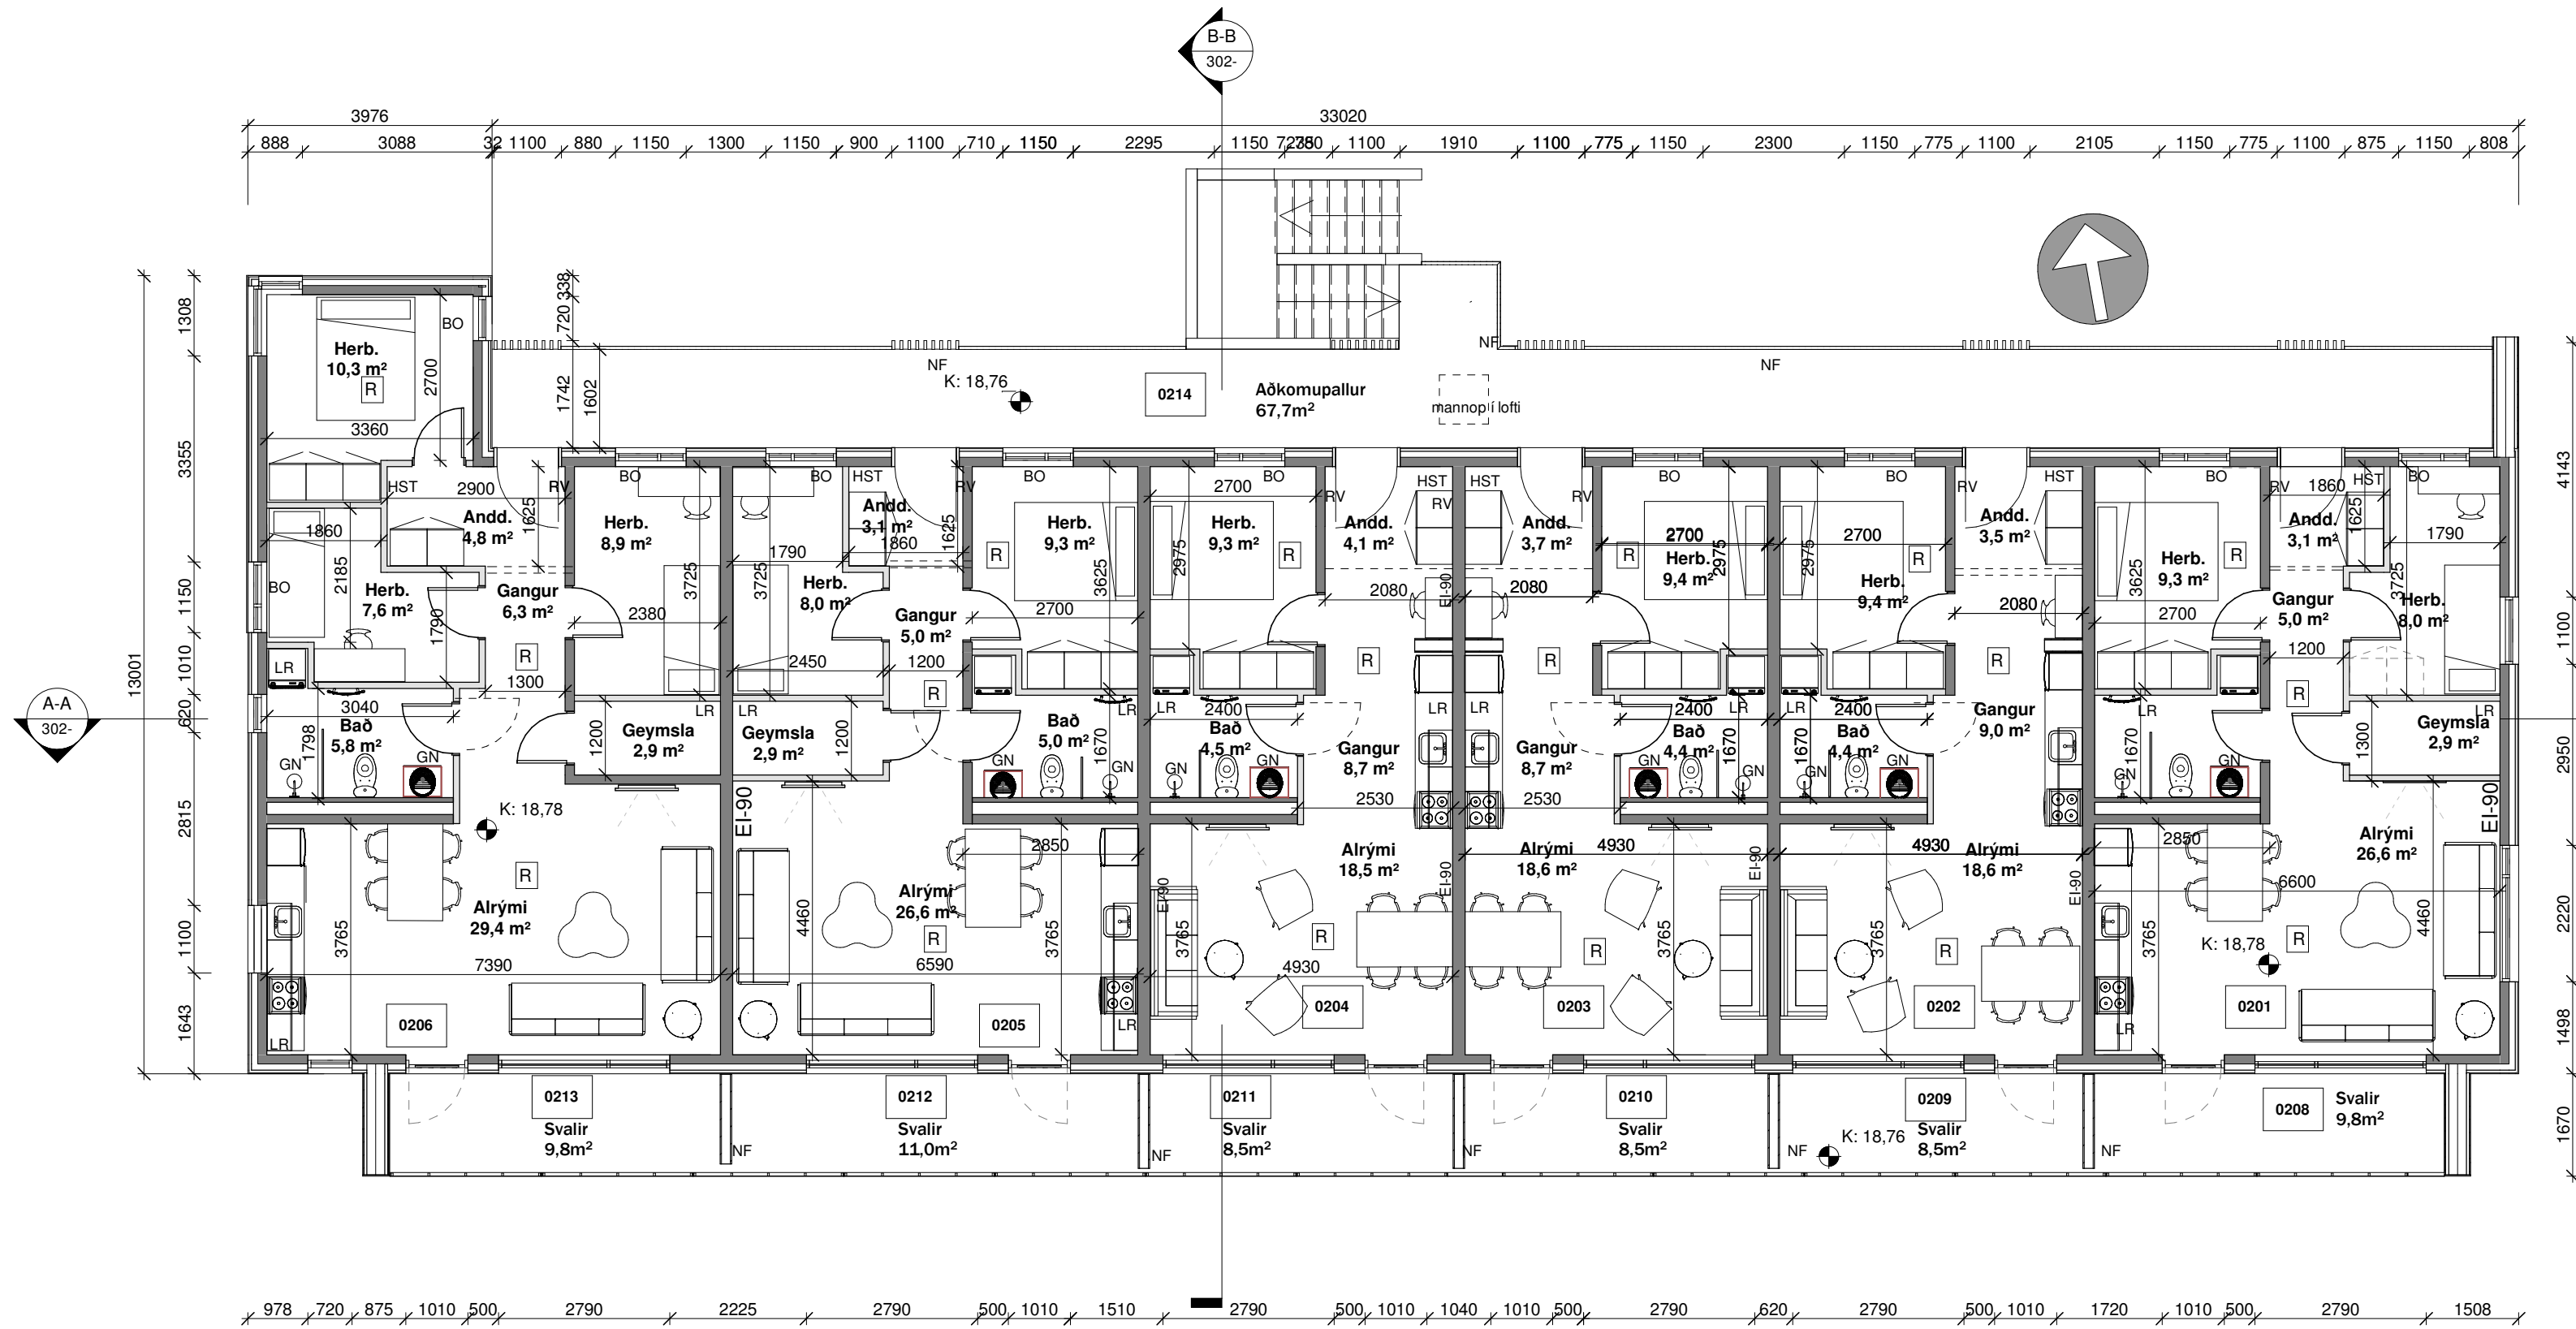

GRUNNMYND 2 HÆÐAR
1 : 100

SKÝRINGARTEXTI:

- BO Björgunarop
- GN Gólfburfall
- HO Handkæðsöfn
- HST Handsókkvitaski
- HV Inntak Hitaveita
- LR Lokað rými / Lofttræsting
- NF Pakniðurfall
- RT Rafmagnstalla
- RV Inntak Rafveita
- UV Uppþvottavei
- VV Inntak Vatnsveitu
- PV Þvottavél
- PU Þunkari

0101 Rýminúmer.

GK.00.00 Gólfkót.

GK.00.00 Gólfkót.

REIxx/EIxx Brunaskið.


Reykskynjarí.

Hurð brunatákn.


Hurð hjóðkröfra.

Merkur útgangur.

ATH: Allt gler sem nær niður að gólf skal vera dryggisgler og uppbygging (Hert og/öðr samlipt) aðlöguð aðstæðum.

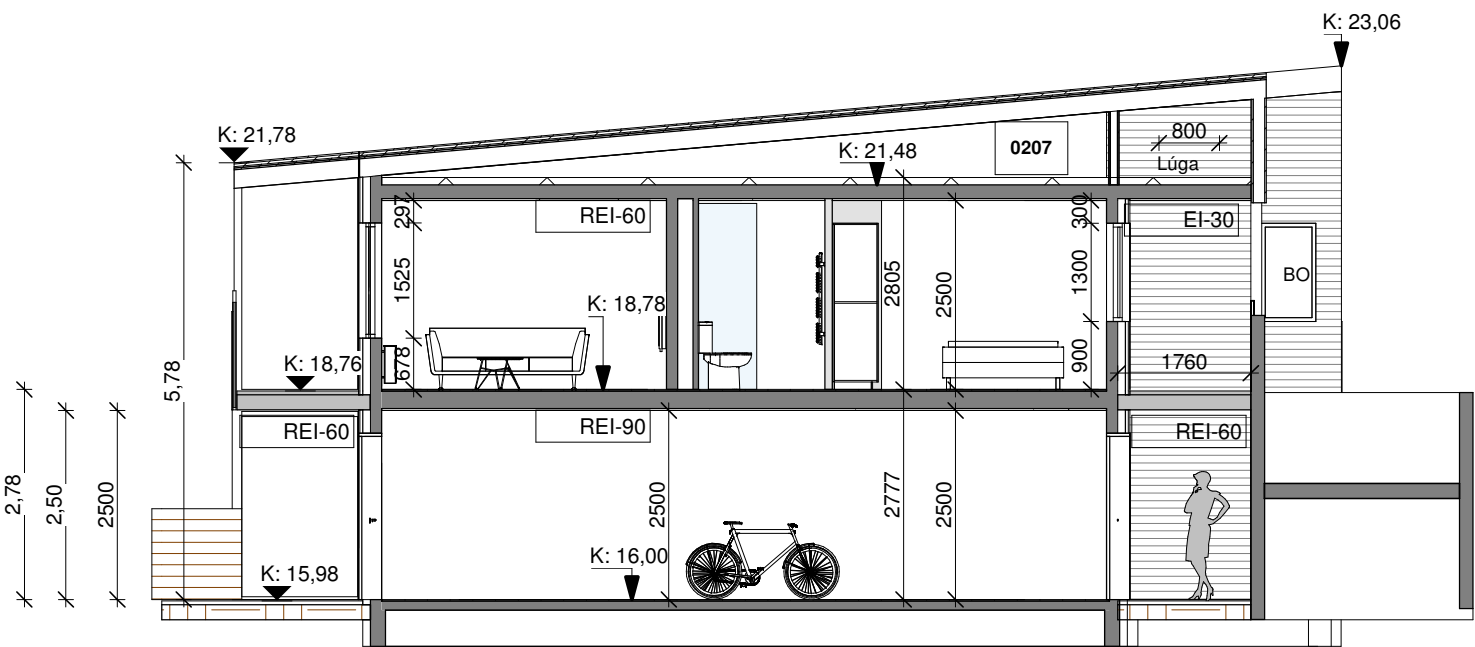

Sneiðing B-B
1 : 100

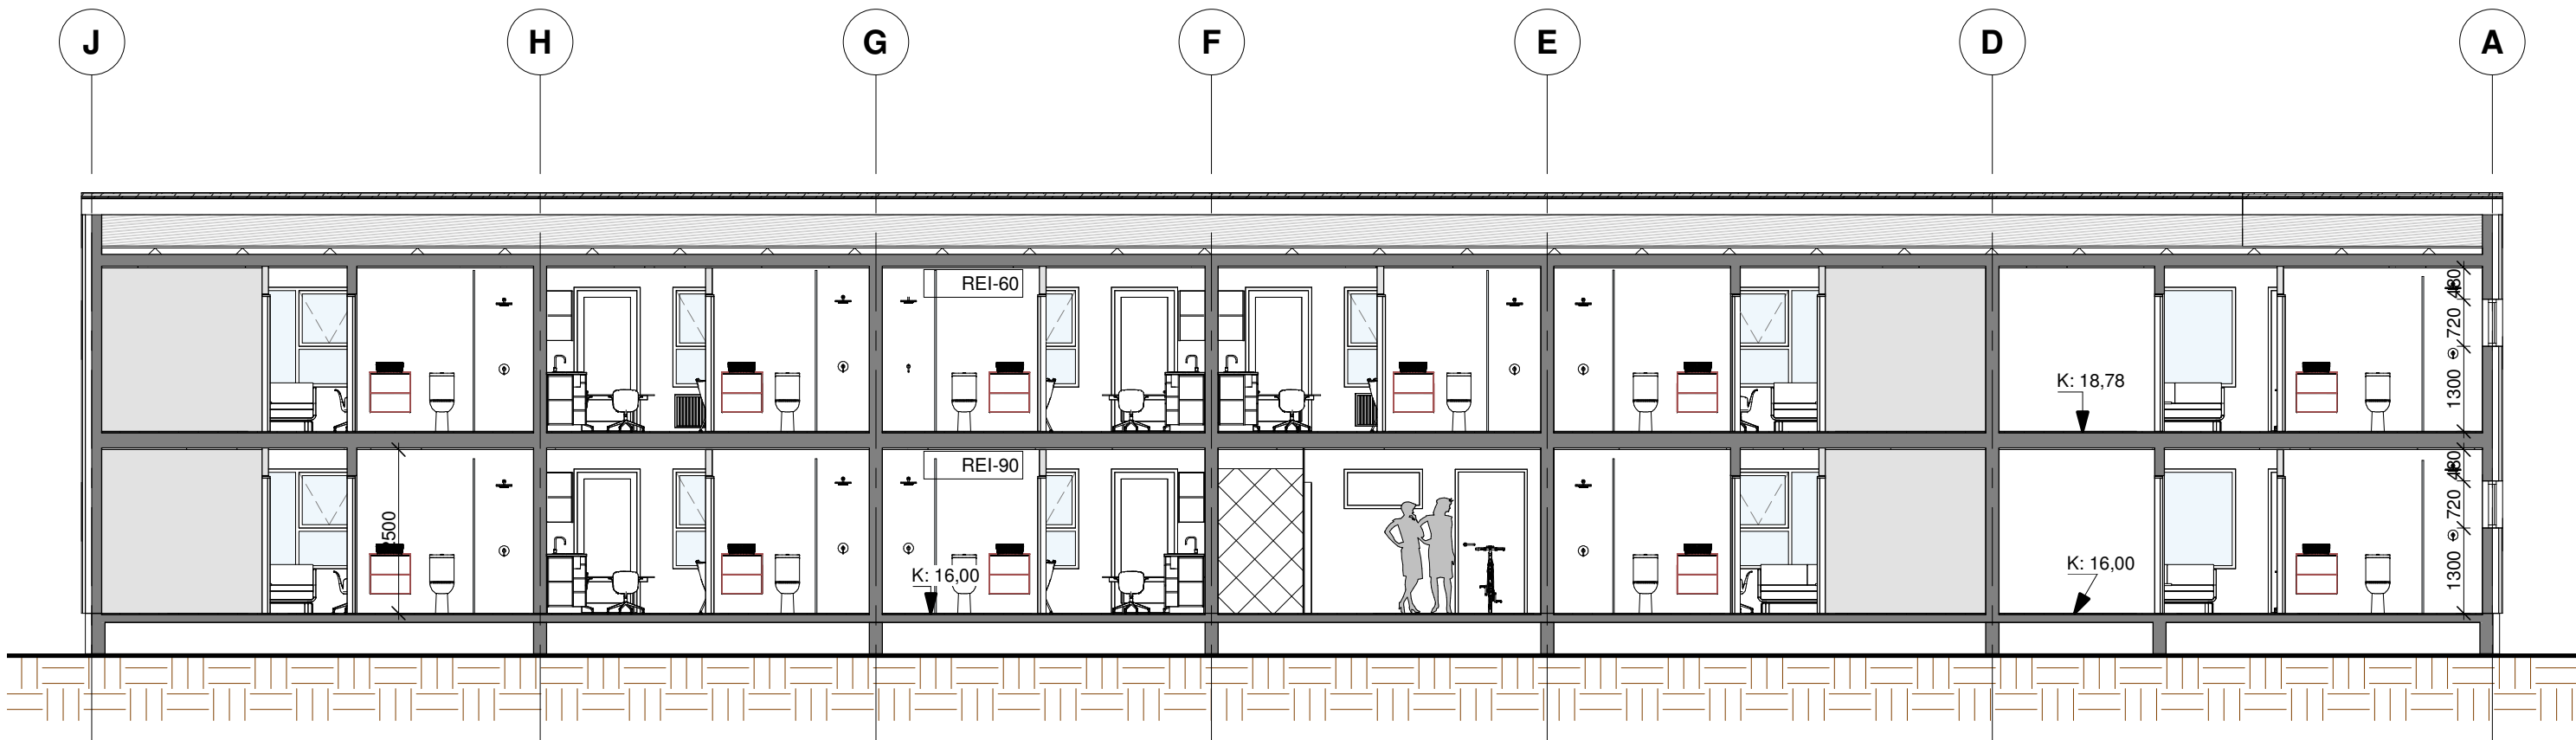

Sneiðing A-A
1 : 100

Útg. | Skýring | Breyting. | Dags. | Teknað/Virfað

VERKAUPLI / EIGANDI

Bárusker 1

TEGLAND VERKS

ADALUPPDRATTUR

Grunnmynd 2 hæðar, Sníð

LANDNÚMER: L234523

STADGR.: 2510-2

MHL: 01

MKV.: 1:100

BLADSTÆRD: A1

ÚTGÁFA DAGS: 27.04.2023

TEIGNAD: SBHJ

2301

VERKNR.

302-

RADNR. ÚTGÁFA



SVAVAJÓNS
ARKITEKTUR & RÁÐGJÖF

Svava Björk Jónsdóttir kt: 2812782239

Hönnuður - aðalséruppráttur

Svava Björk Jónsdóttir kt: 2812782239

Hönnunarstjóri

Laugavegur 178 | Reykjavík S: 8999958 | svavabjork@svavajonsark.com

ÖLL AÐNOT OG AFRITUN TEKNINGAR OG HLUTA EDA Í HEILD ER HÁÐ SKRIFLEGU LEYFIHÖFUNDA


Öll mál eru í mm. Mælið ekki af teikningum. Öll mál athugið á staðnum. Ósamræmi í teikningum og vafaatriði skal tilkynna arkitektum strax.




Ásýnd suður
1 : 100



Ásýnd Norður
1 : 100

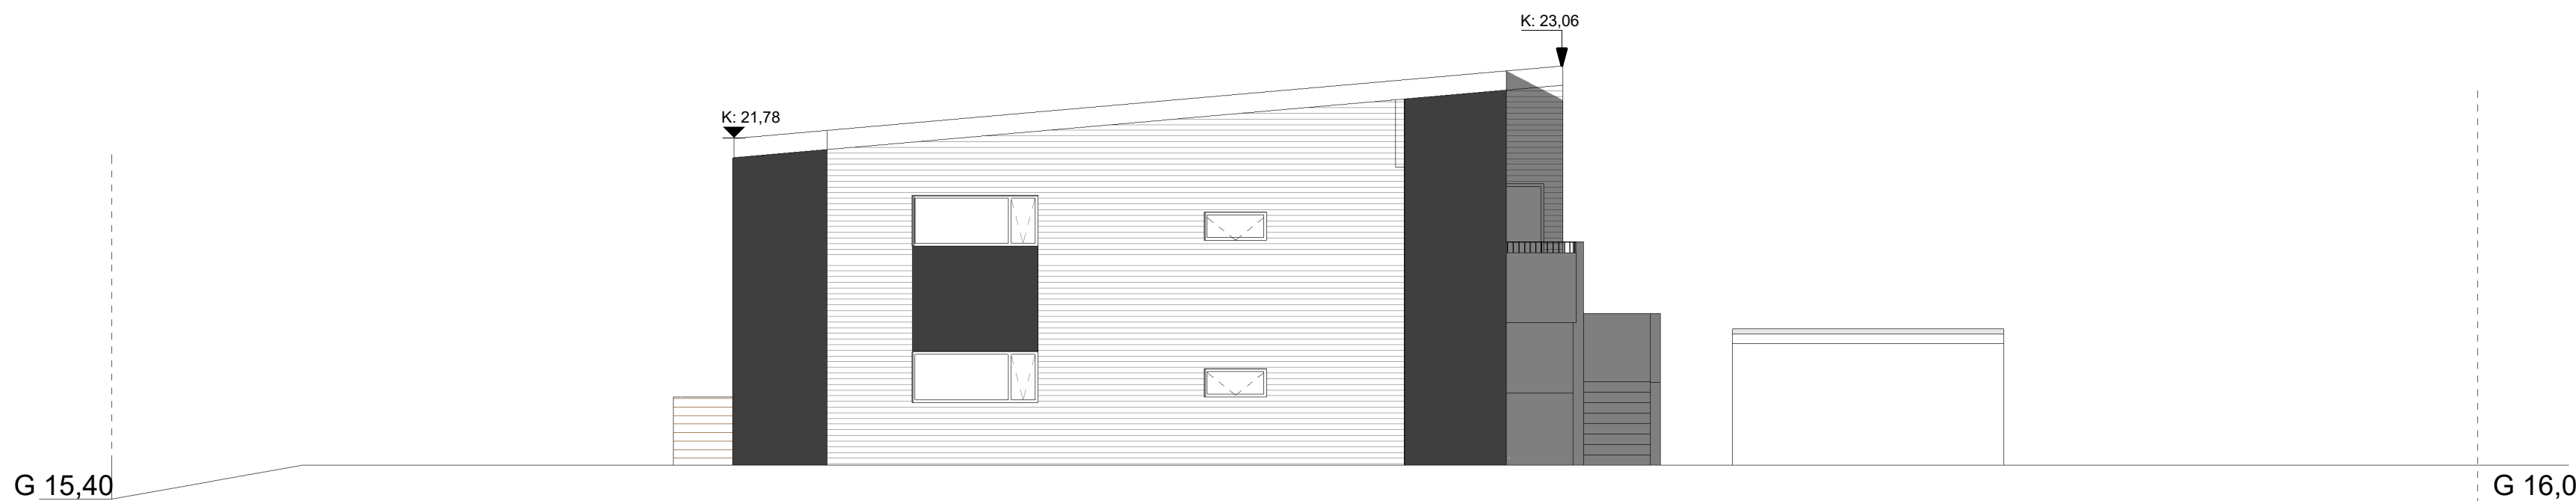

Ásýnd Austur
1 : 100

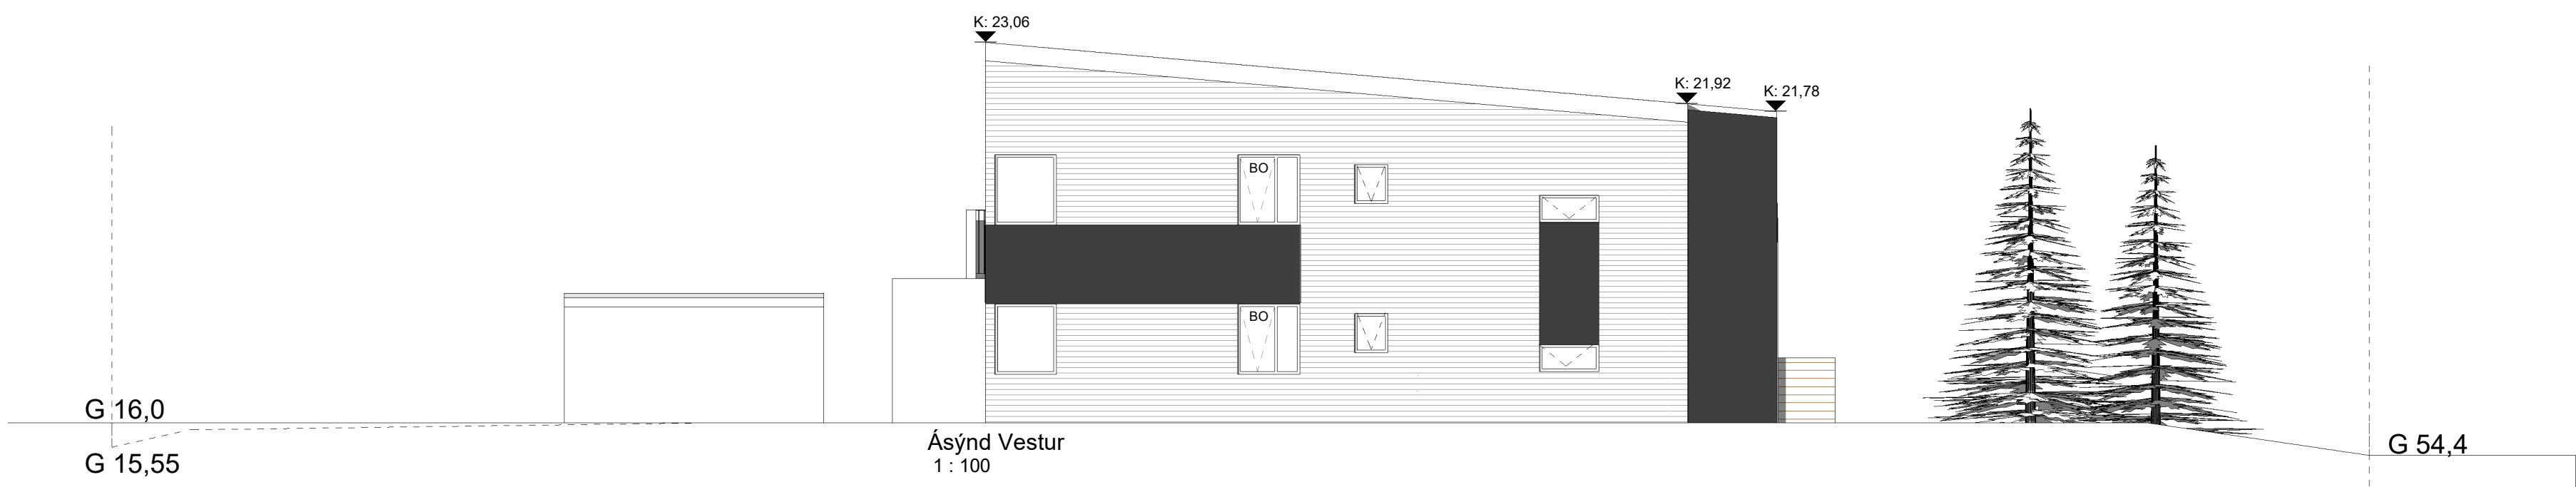

Ásýnd Vestur
1 : 100

Útg. | Skýring / Breyting. | Dags. | Teknað / Vefnað

VERKKAUPLI / EIGANDI
Bárusker 1
TEGLUND VERKS

ADALUPPDRATTUR
ÁSYND

LANDNÚMÉR: L234523
STADGR.: 2510-2-
MHL: 01
MKV.: 1:100
BLADSTÆRD: A1
ÚTGÁFA DAGS: 27.04.2023
TEIKNAD: SBHJ

2301

VERKNR.

303

RADNR.

ÚTGÁFA

SVAVAJÓNS
ARKITEKTUR & RÁÐGJÖF

Svava Björk Jónsdóttir kt: 2812782239
Hönnuður - aðalséruppráttur

Svava Björk Jónsdóttir kt: 2812782239
Hönnunartíðni

Laugavegur 178 | Reykjavík | S: 8999958 | svavabjork@svavajonsark.com

ÖLL AFNOT OG AFRITUN TEKNINGAR AD HLUTA EDA Í HEILD ER HÁÐ SKRIFLEGU LEYFI HÖFUNDA

Öll mál eru í mm. Mælið ekki af teikningum. Öll mál athugist á staðnum. Ósamræmi í teikningum og vafaatriði skal tilkynna arkitektum strax.