


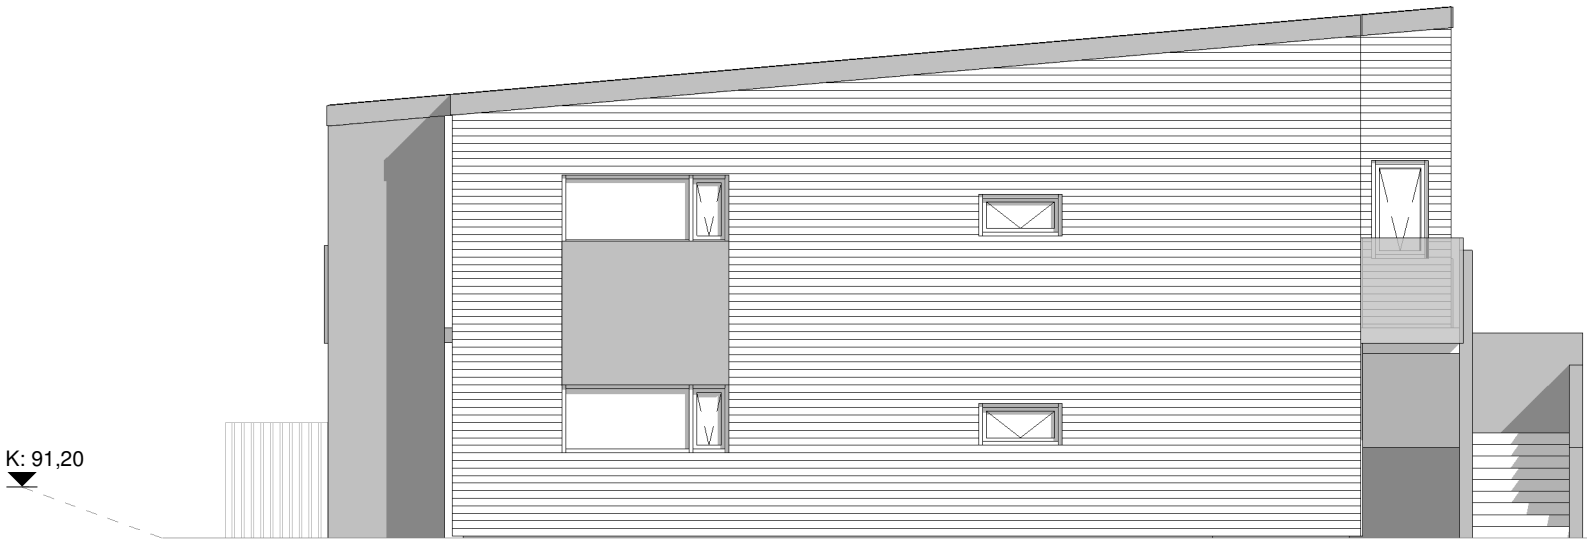


Útlit - Suð-vestur - MHL 01/03
1 : 100




Útlit - Norð-vestur - MHL 01
1 : 100




Útlit - Suð-austur - MHL 01
1 : 100

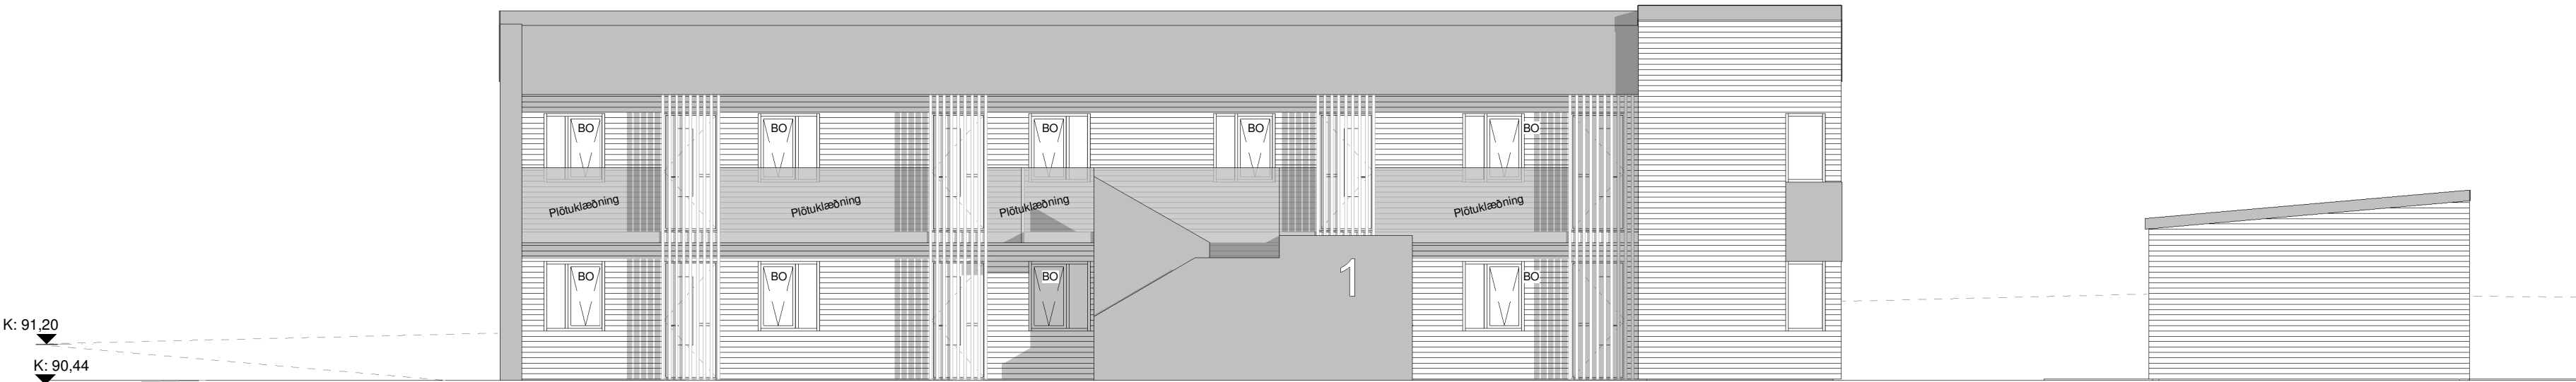

Útlit - Norð-austur - MHL 01/03
1 : 100

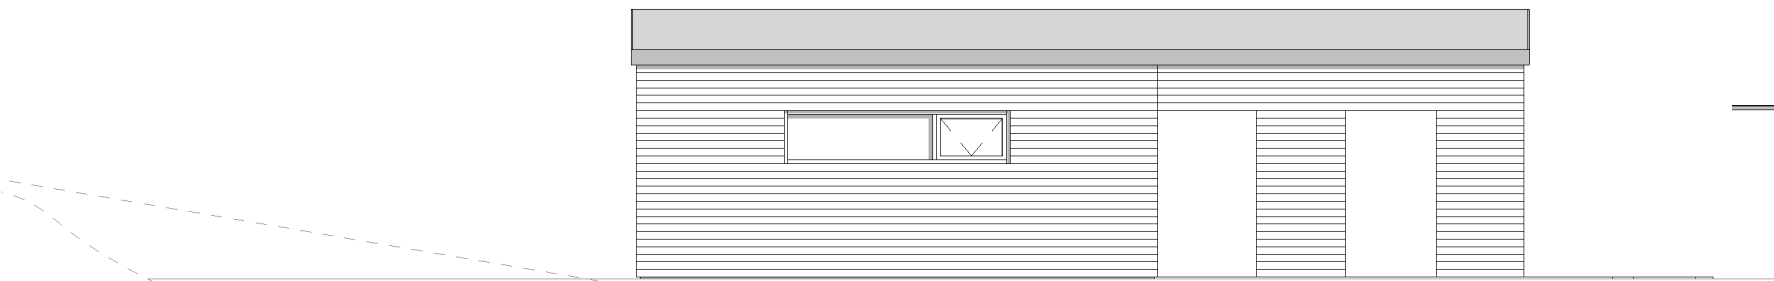

Útlit - Suð-austur - MHL 03
1 : 100

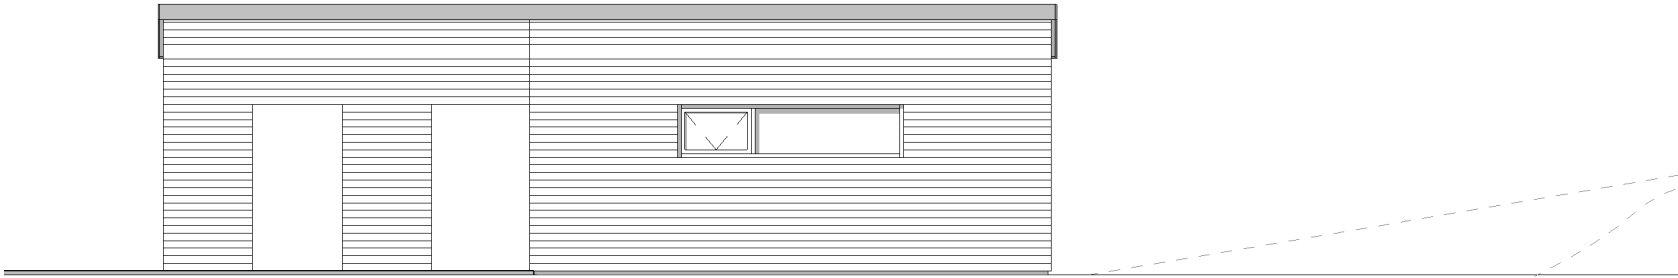

Útlit - Norð-vestur - MHL 03
1 : 100


Öll mál eru í millimetrum, nema annað sé tekið fram.

Nr.	Breyting	Dagsetning	Yfirfarið


VERKHEITI: Langimói 1-3 600 Akureyri		TEIKNINÚMÉR: 100-01
VERKHLUTI: Aðaluppdrættir Útlit - MHL 01/03		ÚTGÁFA: A1
Teiknað: Ólafur Tage Bjarnason		Bláðstærð: A2
Hönnuður: Bent Larsen Fróðason kt.141177-3469	Samþykkt: <i>Bent Larsen</i>	Dagsetning: 31.01.25
Hönnunarstjóri: Bent Larsen Fróðason kt.141177-3469	Samþykkt: <i>Bent Larsen</i>	Frumútgáfa: 31.01.25
LARSEN HÖNNUN OG RÁÐGJÖF 		VERKNR: 24-101
Bent Larsen Fróðason Byggingafræðingur B.Sc Sími 844-7699 tölvupóstur: bent@larsenhr.is		MKV: 1:100



Útlit - Suð-vestur - MHL 02/03
1 : 100

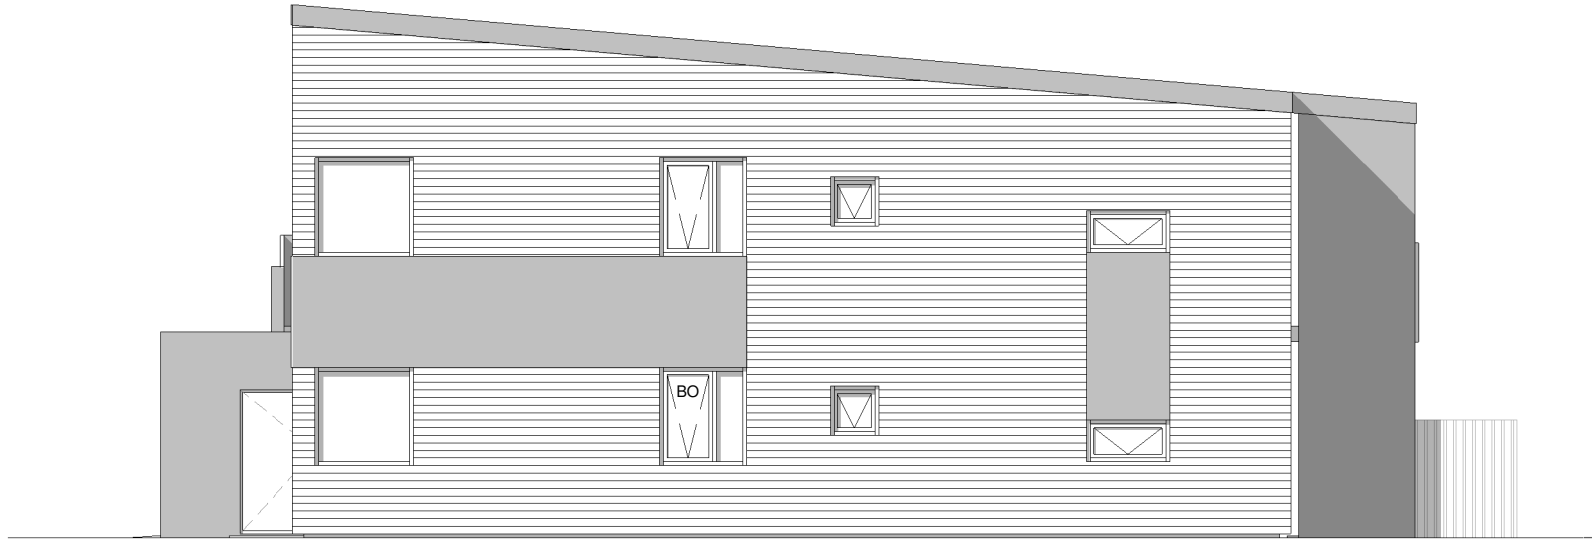


Útlit - Norð-vestur - MHL 02
1 : 100

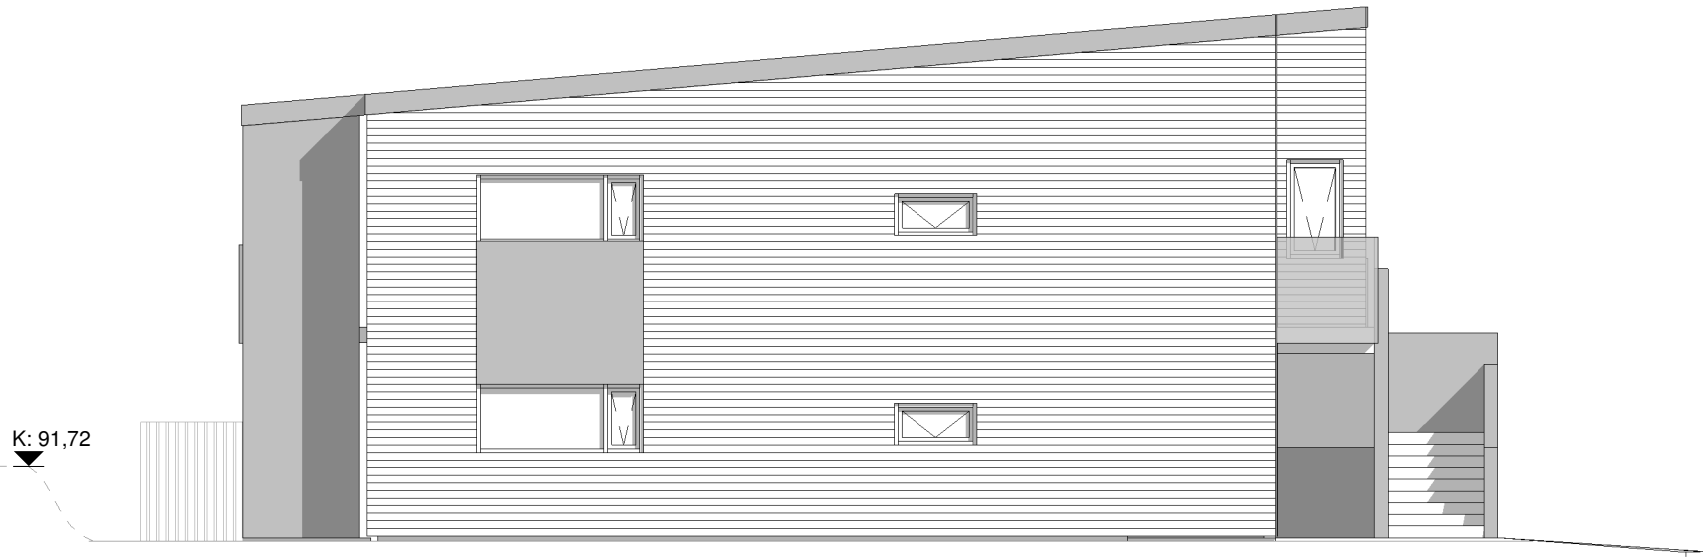


Útlit - Suð-austur - MHL 02
1 : 100



Útlit - Norður-austur - MHL 02/03
1 : 100

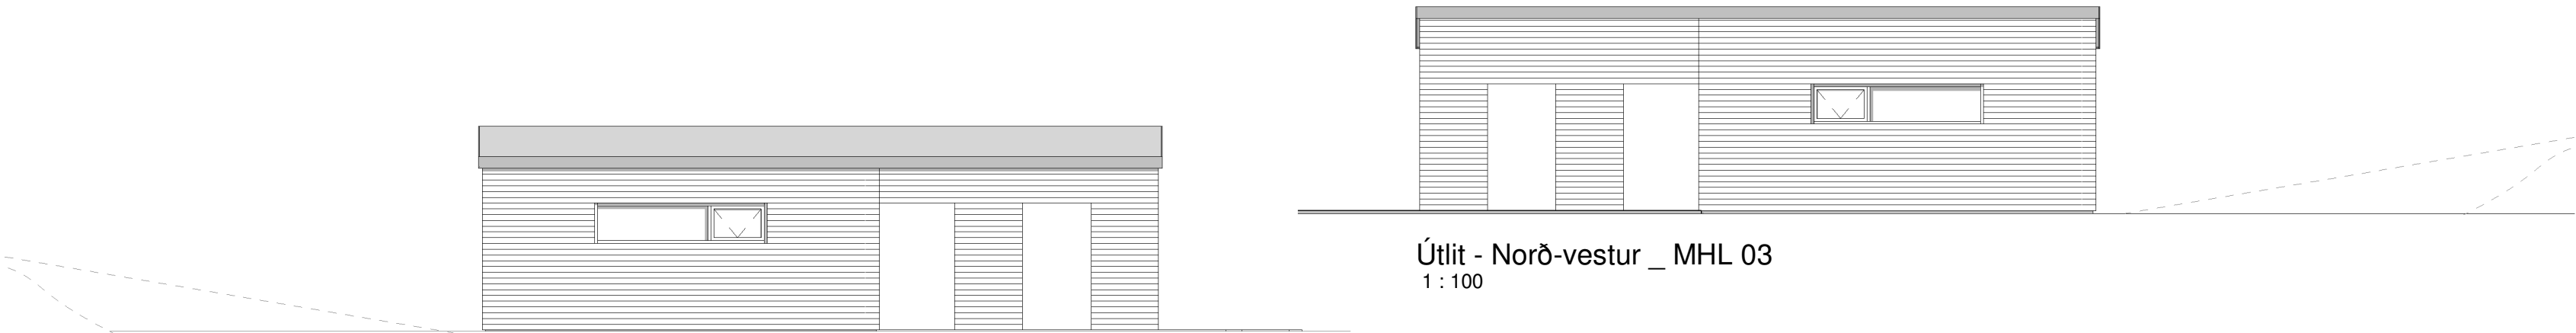

Útlit - Suð-austur _ MHL 03
1 : 100

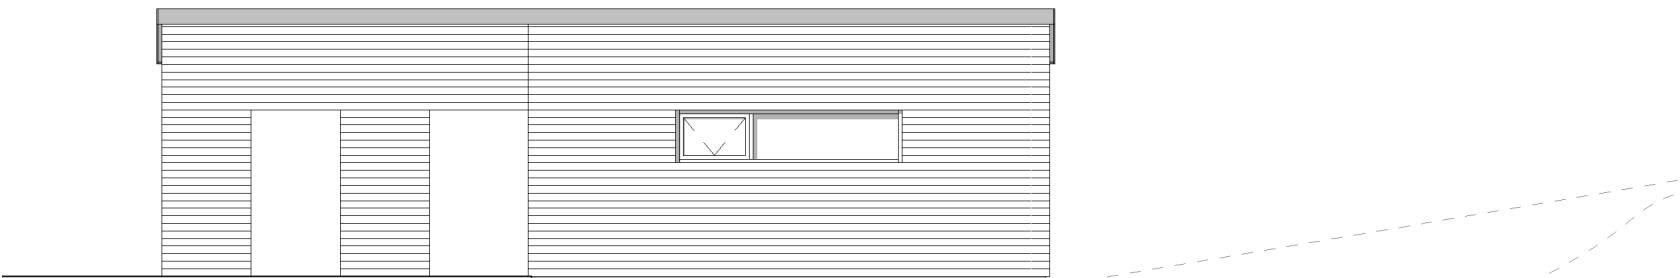


Útlit - Norð-vestur _ MHL 03
1 : 100

Öll mál eru í millimetrum, nema annað sé tekið fram.

Nr.	Breyting	Dagsetning	Yfirfarið

VERKHEITI: Langimói 1-3 600 Akureyri	TEIKNINÚMÉR: 100-02
VERKHLUTI: Aðaluppdrættir Útlit - MHL 02/03	ÚTGÁFA: A1
Teiknað: Ólafur Tage Bjarnason	Bláðstærð: A2
Hönnuður: Bent Larsen Fróðason kt.141177-3469	Samþykkt: Bent Larsen
Hönnunarstjóri: Bent Larsen Fróðason kt.141177-3469	Samþykkt: Bent Larsen
VERKNR: 24-101	MKV: 1:100

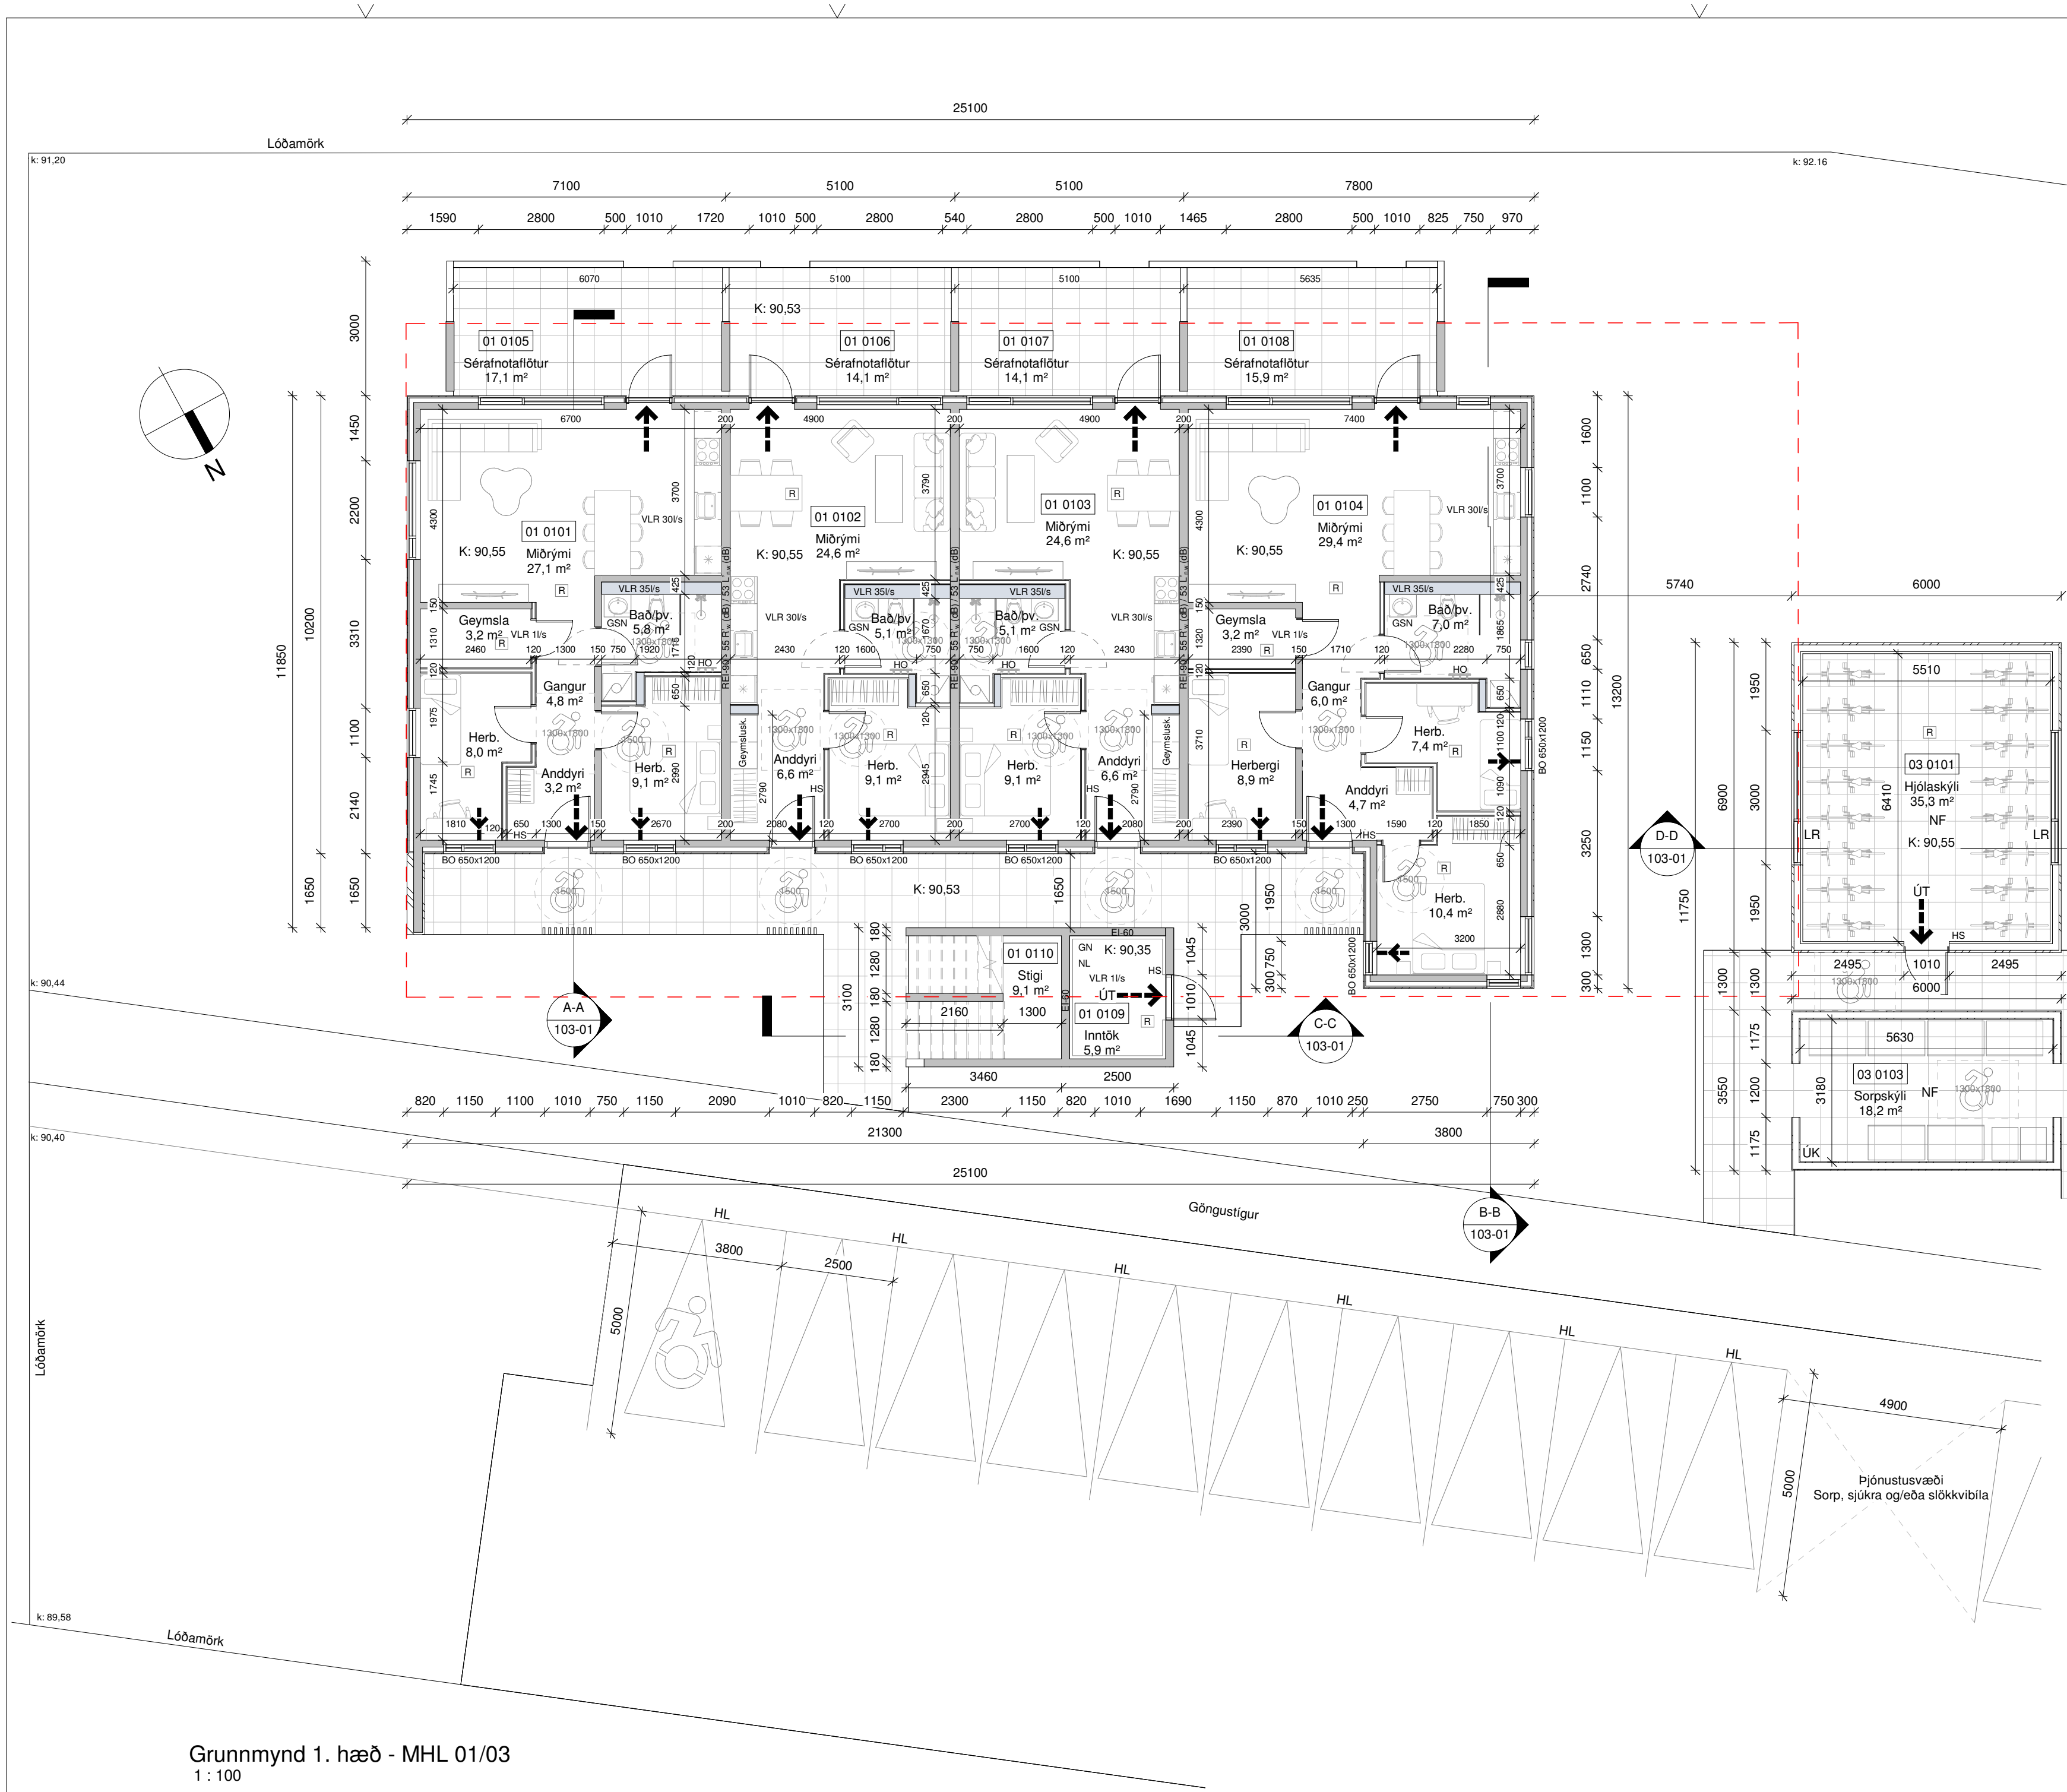

- Skýringar
- Útgangur
 - Rýmingarleið
 - Útljós
 - Reykskynjari
 - Reyklosun
 - Stjórnstöð brunavíðvörðunarkerfis
 - Brunaslanga
 - Handsökkvitæki
 - Brunamótstaða veggja / hurða
 - Björgunarop
 - Neyðarlýsing
 - Loftræsting
 - Vélræn loftræsting
 - Gólfniðurfall
 - Gegnumstreymisniðurfall
 - Pakniðurfall
 - Svalaniðurfall
 - Niðurfall
 - Útikrani
 - Hleðslustöð rafbíla
 - Vatn, rafmagn og fjarskipti
 - Rafmagnsopnun
 - Kóti
 - Byggingareitur
 - Bindandi byggingarlína
 - Lóðarmörk
 - Merki hreyfihamlaðra / Snúningssvæði


Tákn eiga ekki endilega við þessa teikningu

Öll mál eru í millimetrum, nema annað sé tekið fram.

Nr.	Breyting	Dagsetning	Yfirfarið



VERKHEITI: Langimói 1-3 600 Akureyri	TEIKNINÚMÉR: 101-01	
VERKHLUTI: Aðaluppdrættir Grunnmynd 1. hæð - MHL 01/03	ÚTGÁFA: A1	
Teiknað: Ólafur Tage Bjarnason	Blaðstærð: A2	
Hönnuður: Bent Larsen Fróðason kt.141177-3469	Sambýkt: <i>Bent Larsen</i>	Dagsetning: 31.01.25
Hönnunarstjóri: Bent Larsen Fróðason kt.141177-3469	Sambýkt: <i>Bent Larsen</i>	Frumútgáfa: 31.01.25
LARSEN HÖNNUN OG RÁÐGJÖF 		VERKNR: 24-101
Bent Larsen Fróðason Byggingaræðingur B.Sc Sími 844-7699 tölvupóstur: bent@larsenhr.is		MKV: 1:100


Grunnmynd 1. hæð - MHL 01/03
1 : 100

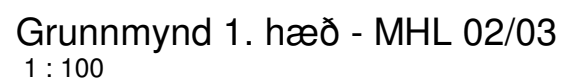

- Tákn eiga ekki endilega við þessa teikningu

Nr.	Breyting	Dagsetning	Yfirfarið

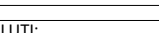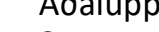
VERKHEITI:	Langimóti 1-3 600 Akureyri	TEIKNINÚMÉR:	101-02
VERKHLÚTI:	Aðaluppdrættir Grunnmynd 1. hæð - MHL 02/03	ÚTGÁFA:	A1
Teiknað: Ólafur Tage Bjarnason		Bláðstærð:	A2
Hönnuður: Bent Larsen Fróðason kt.1141177-3469	Samþykkt: <i>Bent Larsen</i>	Dagsetning:	31.01.25
Hönnunarstjóri: Frónnarsdóttir kt.1141177-3469	Samþykkt: <i>Bent Larsen</i>	Frumútgáfa:	31.01.25
 		VERKNR:	24-101
 		MKV:	1:100

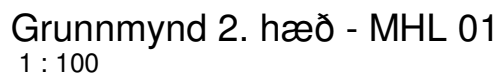

- Tákn eiga ekki endilega við þessa teikningu

Nr.	Breyting	Dagsetning	Yfirfarið

VERKHEITI:	Langimóir 1-3 600 Akureyri	TEIKNUNÚMÉR:	102-01
VERKHLUTI:	Aðaluppdrættir Grunnmynd 2. hæð - MHL 01	ÚTGÁFA:	A1
Teiknað: Ólafur Tage Bjarnason	Samþykkt: Bent Larsen Fróðason kt.141177-3469	Bláðstaerð:	A2
Hönnuður: Bent Larsen Fróðason kt.141177-3469	Samþykkt: Bent Larsen	Dagsetning:	31.01.25
Hönnunarstjóri: Bent Larsen Fróðason kt.141177-3469	Samþykkt: Bent Larsen	Frumútgáfa:	31.01.25
LARSEN HÖNNUN OG GÆÐGJÖF		Bent Larsen Fróðason Byggingafræðingur B.Sc Sími 844-7699 tölvupóstur: bent@larsen.is	VERKNR.: 24-101
		MKV:	1:100

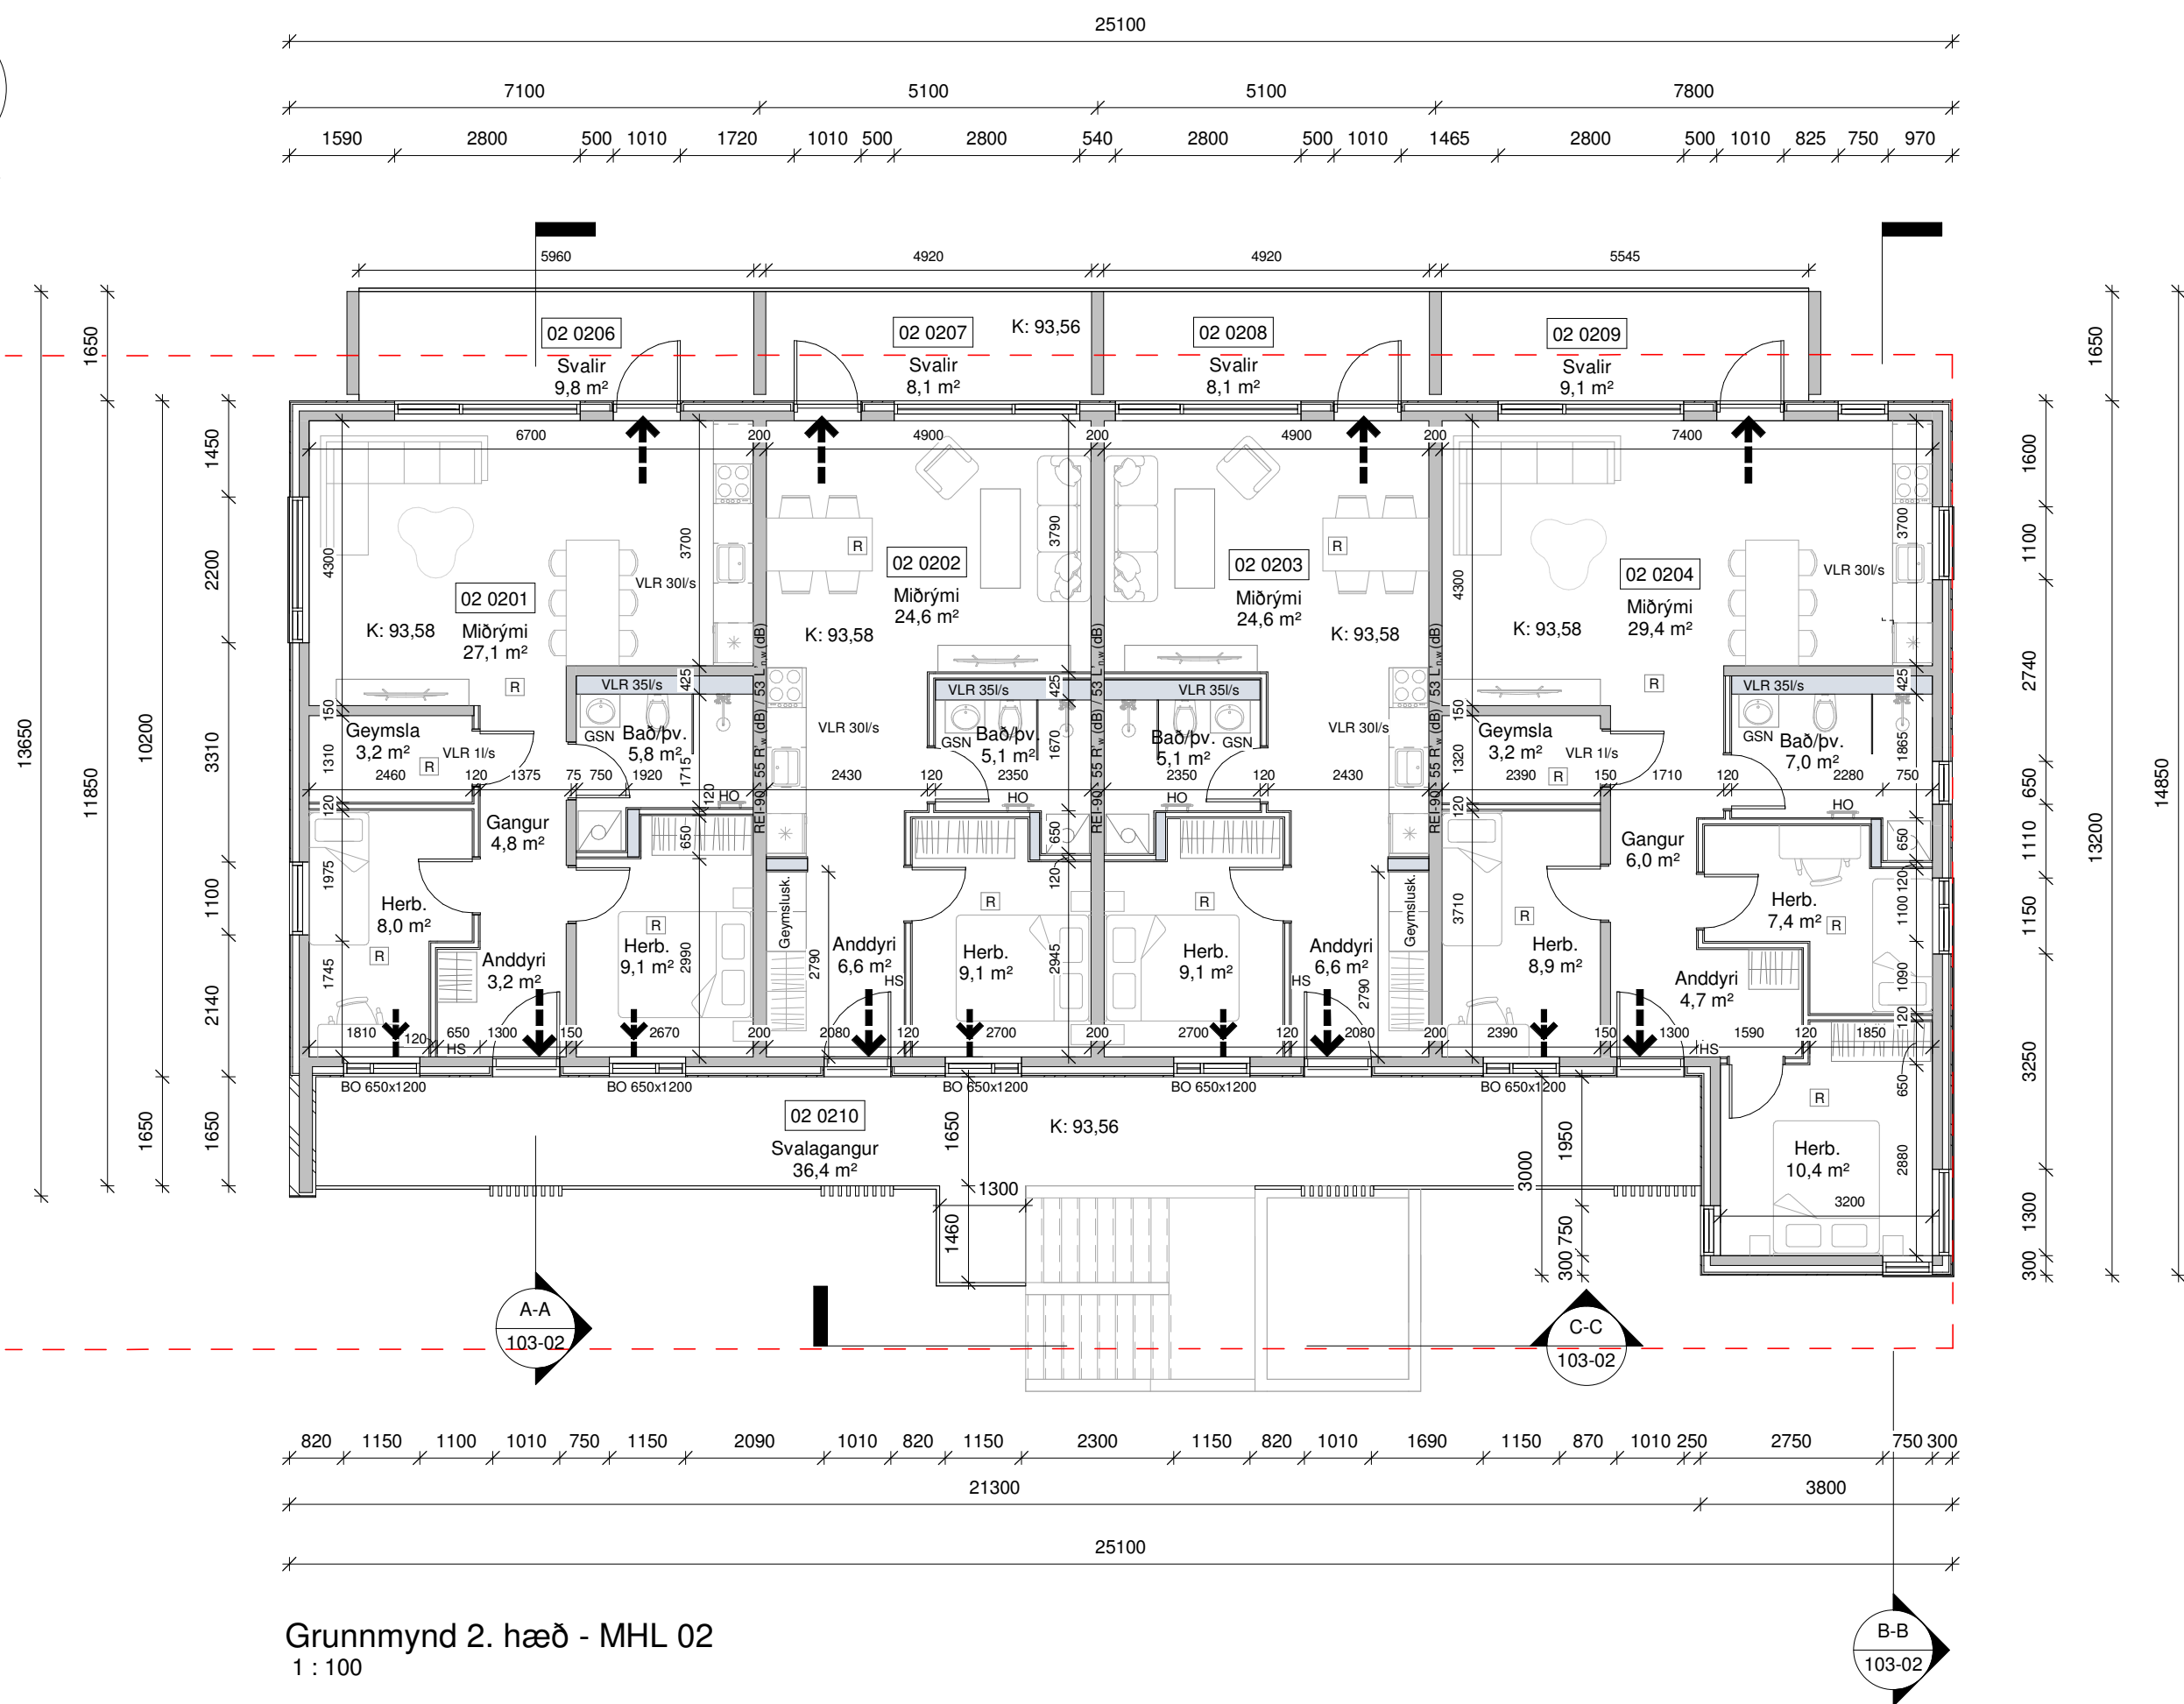

Skýringar





- | | |
|---|--------------------------------------|
|  | Útgangur |
|  | Rýmingarleið |
| ÚT | Útljós |
|  | Reykskynjari |
| RL | Reyklosun |
| ! | Stjórnsúð brunnadövrúnarkerfis |
|  30m | Brunaslanga |
| HS | Handsökkvitæki |
| REI / EI | Brunamótaða veggja / hurða |
| BO | Björgunarop |
| NL | Neyðarlýsing |
| LR | Loftræsting |
| VLR | Vélræn loftræsting |
| GN | Gólfniðurfall |
| GSN | Gegnumstreymisniðurfall |
| PN | Pakniðurfall |
| SN | Svalaniðurfall |
| NF | Niðurfall |
| ÚK | Útikrani |
| HL | Hleðslustöð rafbíla |
| Inntök | Vatn, rafmagn og fjarskipti |
| RO | Rafmagnsopnun |
| K: 00,00 | Kóti |
|  | Byggingareitur |
|  | Bindandi byggingarlína |
|  | Lóðarmörk |
|  | Merki hreyfihamlaðra / Snúningssvæði |

Tákn eiga ekki endilega við þessa teikningu


Öll mál eru í millimetrum, nema annað sé tekið fram.

Nr.	Breyting	Dagsetning	Yfirfarið

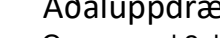
VERKHEITI:	Langimói 1-3 600 Akureyri	TEIKNÚMÉR:	102-02
VERKHLUTI:	Aðaluppdrættir Grunnmynd 2. hæð - MHL 02	ÚTGÁFA:	A1
Teiknað: Ólafur Tage Bjarnason		Bláðstærð:	A2
Hönnuður: Bent Larsen Fróðason kt.141177-3469	Samþykkt: <i>Bent Larsen</i>	Dagsetning:	01.01.25
Hönnunarskjóti: Bent Larsen Fróðason kt.141177-3469	Samþykkt: <i>Bent Larsen</i>	Frumtútgáfa:	01.01.25
		VERKNRN:	24-101
Bent Larsen Fróðason Byggingafræðingur B.Sc Sími 844-7699 tölvupóstur: bent@larsenhr.is		MKV:	1:100

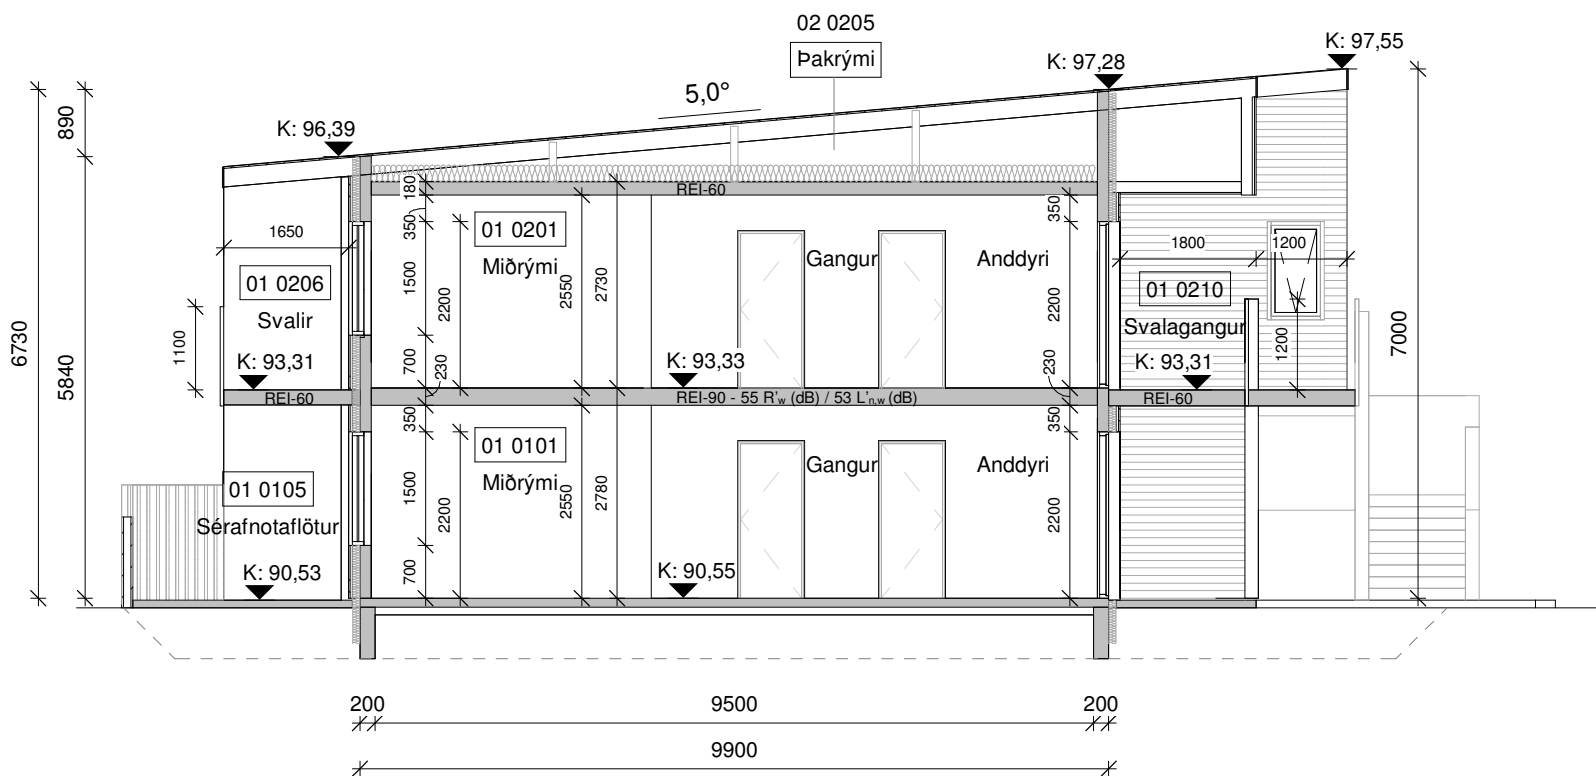


Snið A-A - MHL 01
1 : 100

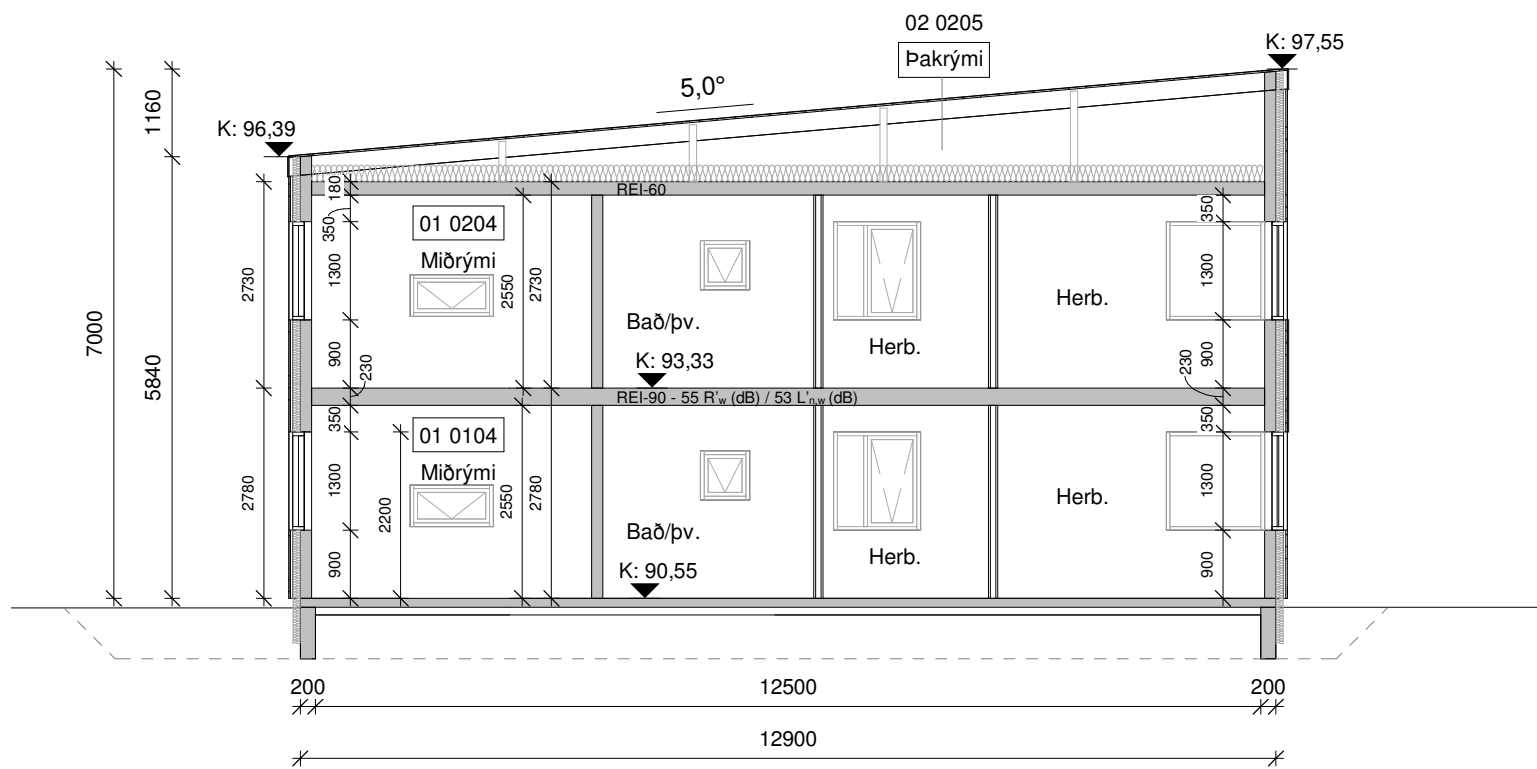

Snið B-B - MHL 01
1 : 100

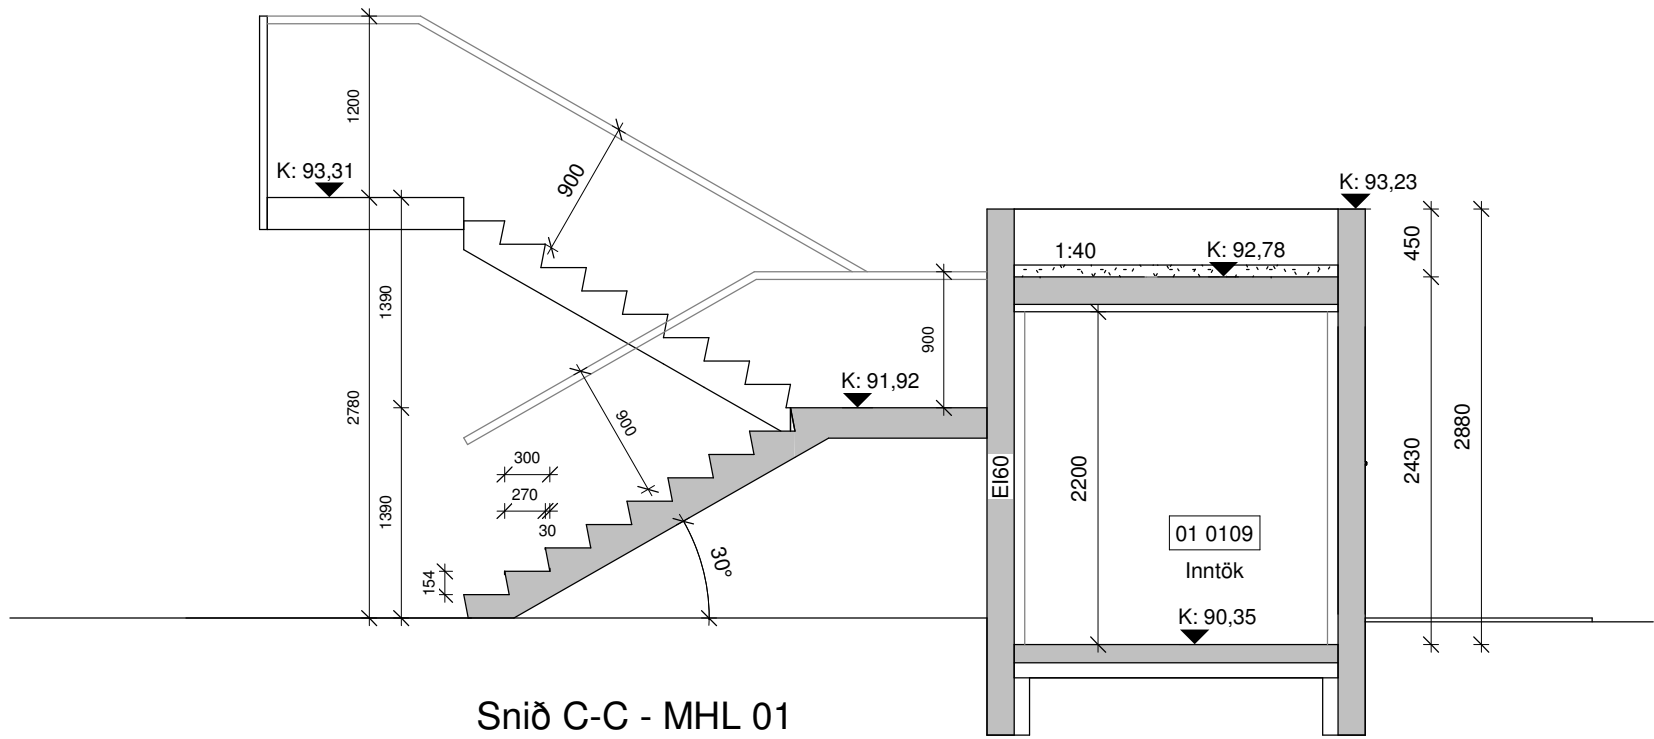

Snið C-C - MHL 01
1 : 50

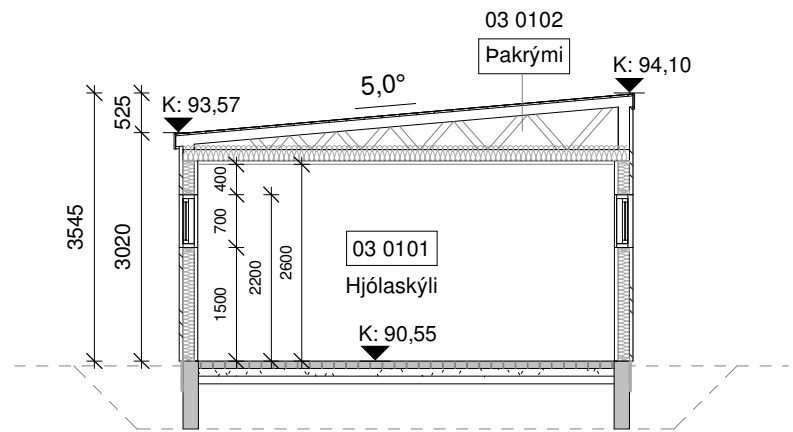


Snið D-D - MHL 03
1 : 100


Öll mál eru í millimetrum, nema annað sé tekið fram.

Nr.	Breyting	Dagsetning	Yfirfarið


VERKHEITI:	Langimói 1-3 600 Akureyri	TEIKNINÚMÉR:	103-01
VERKHLUTI:	Aðaluppdrættir Snið - MHL 01/03	ÚTGÁFA:	A1
Teiknað:	Ólafur Tage Bjarnason	Bláðstaerð:	A2
Hönnuður:	Bent Larsen Fróðason kt.141177-3469	Samþykkt:	Bent Larsen
Hönnunarsjórn:	Bent Larsen Fróðason kt.141177-3469	Samþykkt:	Bent Larsen
VERKNR:	24-101	VERKNR:	24-101
MKV:	1:100/1:50	MKV:	1:100/1:50

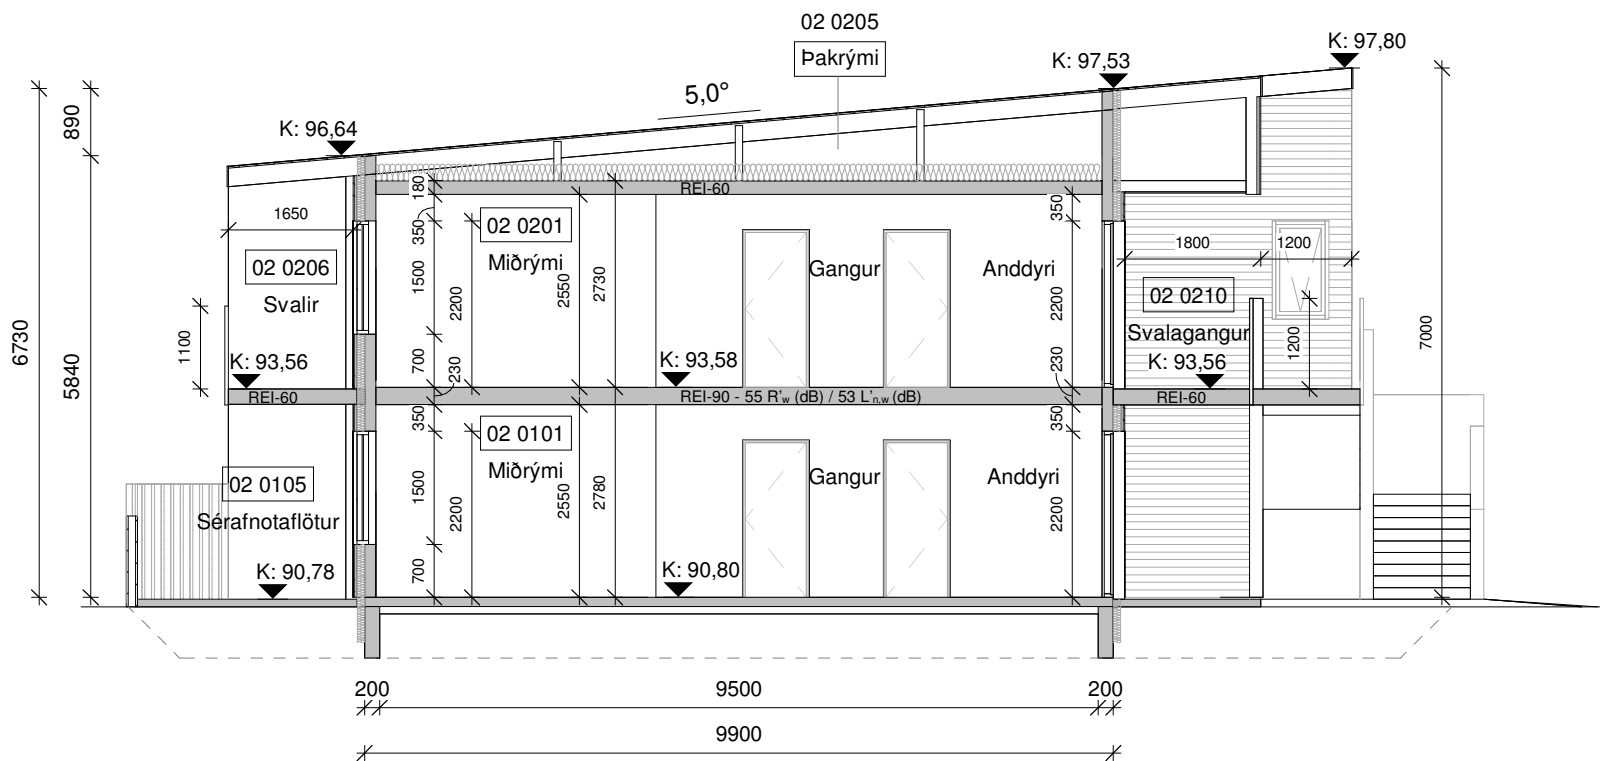


Snið A-A - MHL 02
1 : 100

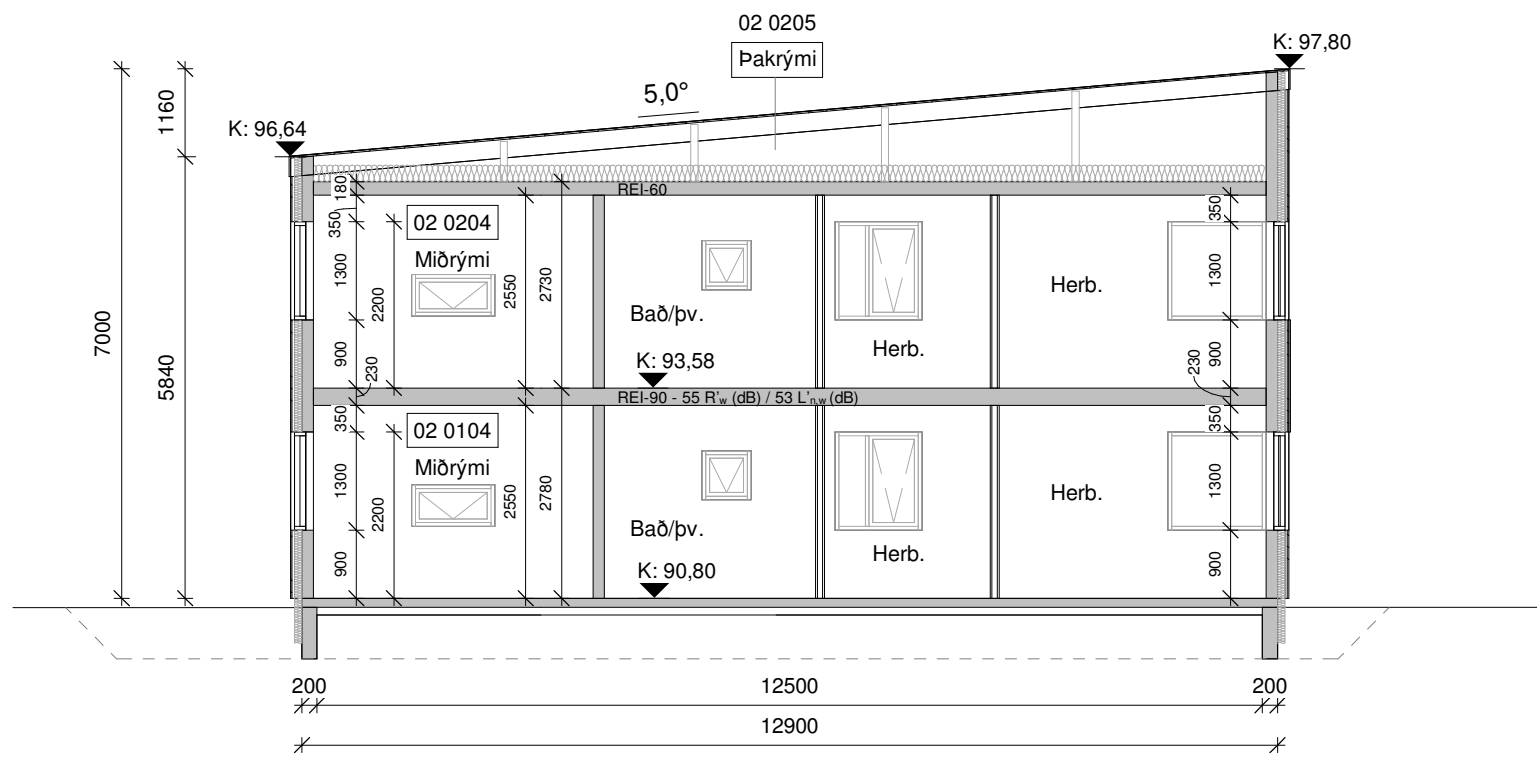

Snið B-B - MHL 02
1 : 100

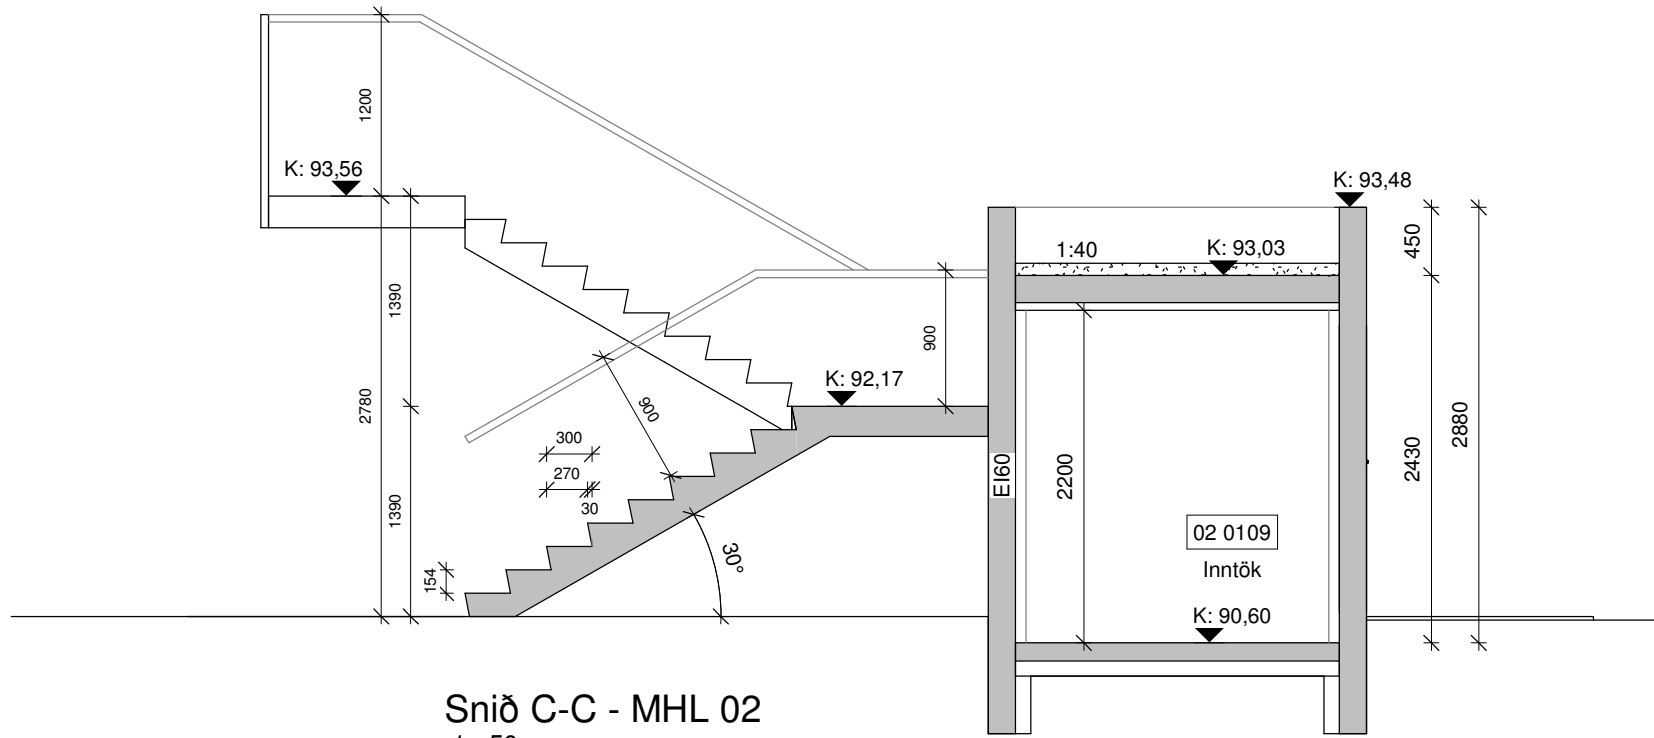

Snið C-C - MHL 02
1 : 50

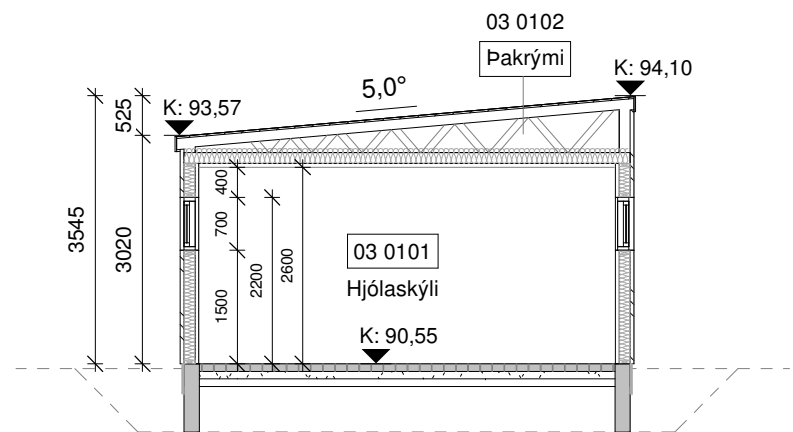


Snið D-D _ MHL 03
1 : 100

Öll mál eru í millimetrum, nema annað sé tekið fram.


Nr.	Breyting	Dagsetning	Yfirfarið

VERKHEITI:	Langimói 1-3 600 Akureyri	TEIKNINÚMÉR:	103-02
VERKHLUTI:	Aðaluppdrættir Snið - MHL 02/03	ÚTGÁFA:	A1
Teiknað:	Ólafur Tage Bjarnason	Bláðstaerð:	A2
Hönnuður:	Bent Larsen Fróðason kt.141177-3469	Samþykkt:	Bent Larsen
Hönnunarskipti:	Bent Larsen Fróðason kt.141177-3469	Samþykkt:	Bent Larsen
VERKNR:	24-101	VERKNR:	24-101
MKV:	1:100/1:50	MKV:	1:100/1:50

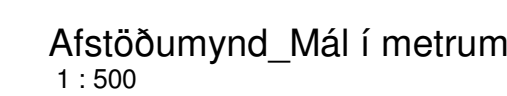Skráningartafla mhl 01Skráningartafla mhl 03

Tákn eiga ekki endilega við þessa teikningu

Öll mál eru í millimetrum, nema annað sé tekið fram.

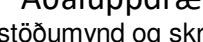VERKHEITI:	Langimóir 1-3 600 Akureyri	TEKNIKNÚMÉR:	104-01
VERKHLUTI:	Aðaluppdrættir Afstöðumynd og skráningart. - MHL 01/03	ÚTGÁFA:	A1
Teiknað: Ólafur Tage Bjarnason	Samþykkt: Bent Larsen	Bláðstærð:	A2
Hönnuður: Bent Larsen Fróðason kt.141177-3469	Samþykkt: Bent Larsen	Dagsetning:	31.01.25
Hönnunarskríði: Bent Larsen Fróðason kt.141177-3469		Frumútgáfa:	31.01.25
		VERKNR:	24-101
Bent Larsen Fróðason Byggingafræðingur B.Sc Sími 844-7699 tölvupóstur: bent@larsen.is		MKV:	1:500



Afstöðumynd-Mál í metrum
1 : 500

Skráningartafla: Langmói 3					Skrásetjari: Ólafur Tage Bjarnason														
Landeignanúmer: L236410					Kennitala: 150482-3489														
Matslutunúmer: 02					Útgáfa: 5.03 Daga: 24/01/2025														
Uppskipting og lýsing					Skiptarúm mál														
D0	D1	D2	D3	D4	D5	D6	D7	D8	D9	D10a	D10b	D11	D12	D13	D14	D15			
Lokun	Rými hæð-röð	Notkun texti	Höfuð-flokkun	Eignar-hald	Brúttóflútur m²	Milliflútur m²	Stígar m²	Op m²	Brúttóflútur m²	Brúttóflútur sh < 1,8	Salarhæð mín	Salarhæð max	Brúttó rúmarmál m³	Nettóflútur m²	Birt flatarmál m²	Reiknitala skiptarúmmála			
Matsluti Botn					810.0	0.0	0.0	0.0	542.6	267.4			1,762.3 55.0	463.9	534.8		1,296.890		
A	0101	1. hæð	N	0101	275.2	0.0	0.0	0.0	275.2	0.0			762.5	234.9	267.4				
A	0102	Íbúð	N	0102	72.4				72.4		2.78	2.78	201.3	61.2	72.4	2.78			
A	0103	Íbúð	N	0103	52.0				52.0		2.78	2.78	144.6	45.4	52.0	2.78			
A	0104	Íbúð	N	0104	91.0				91.0		2.78	2.78	253.0	77.0	91.0	2.78			
C	0105	Sérarflatoflútur	U	0101	17.1				17.1										
C	0106	Sérarflatoflútur	U	0102	14.1				14.1										
C	0107	Sérarflatoflútur	U	0103	14.1				14.1										
C	0108	Sérarflatoflútur	U	0104	15.9				15.9										
A	0109	Inntök	T	X	7.8				7.8		2.43	2.43	19.0	5.9					
C	0110	Stigi	U	X			9.1		0.0										
A	0201	2. hæð	N	0201	534.8	0.0	0.0	0.0	267.4	267.4			944.8	229.0	267.4				
A	0202	Íbúð	N	0202	72.4				72.4		2.73	2.73	197.7	61.2	72.4	2.73			
A	0203	Íbúð	N	0203	52.0				52.0		2.73	2.73	142.0	45.4	52.0	2.73			
A	0204	Íbúð	N	0204	91.0				91.0	267.4	2.73	2.73	248.4	77.0	91.0	2.73			
A	0205	Þakrymi	V	X	267.4				0.33		1.49	1.49	214.7						
B	0206	Svalir	S	0201	9.8				9.8		2.94	3.08	29.6			1.00			
B	0207	Svalir	S	0202	8.1				8.1		2.94	3.08	24.4			1.00			
B	0208	Svalir	S	0203	8.1				8.1		2.94	3.08	24.4			1.00			
B	0209	Svalir	S	0204	9.1				9.1		2.94	3.08	27.5			1.00			
B	0210	Svalagangur	U	X	36.4				36.4		3.98	4.14	155.5			1.00			
Athugasemdir																			
					Skiptarúm mál														
					Séirégn m² án sameignar														
					Séirégn m² sameignar														
0101	Íbúð	72.4	170.136	170.136	0102	Íbúð	52.0	126.212	126.212	0103	Íbúð	52.0	126.212	126.212	0104	Íbúð	91.0	214.060	214.060
0201	Íbúð	72.4	176.876	176.876	0202	Íbúð	52.0	132.042	132.042	0203	Íbúð	52.0	132.042	132.042	0204	Íbúð	91.0	219.310	219.310
Alls					534.8	1,296.890	1,296.890												
					Skiptarúm mál														
					Séirégn m² án sameignar														
					Séirégn m² sameignar														
0																			

Byggingarlýsing

Áform er um að byggja tvö 8 íbúða fjölbýlishús á tveimur hæðum auk tæknirýma, hjóla og sorpgeymslu á lóðinni Langimói 1-3.

Flatarmál lóðar: 2.909,7 m²
Nýtingarhlutfall með A og B rýmum: 0.44
Nýtingarhlutfall A rýma samkvæmt deiliskipulagi: 0.38

Landnúmer: L236410

Almenn efni og gerð íbúða:

Sökklar eru steyptir og einangraður að utan með 100mm steinullar sökkulplötum. Utan við einangrun kemur sementstrefjaplata.

Útveggir eru steyptir, einangraðir að utan með 100mm steinull og klæddir með loftræstri brúnleitri báruklaðningu í bland við svarta sléttplötuklaðningu. Burðarkerfi klæðninga er úr áli.

Gólf/loftaplötur eru steyptar. Botnplata er steyp't einangruð með 100mm plasteinangrun, ofan við plötu kemur flot til afréttingar, hljóðdempandi undirlag og gólfefni. Ofan við milliplötur kemur flot til afréttingar, hljóðdempandi undirlag og gólfefni.

Þök eru steyp't, uppstóluð og einangruð með 200 mm steinull. Ofan við timbursperrur kemur nótaður 21mm þakcrossviður og 2 lög af bræddum þakpappa.

Gluggar eru úr áli, dökkir að lit, gler í gluggum er tvöfalt K-einangrunargler. Gluggar sem snúa að svalagangi skulu uppfylla Rw = 44 dB hljóðeinangrunarkröfur. Opnanleg fög skulu búinn öryggislokun þannig að opnun sé ekki meiri en 89mm. Úthurðir er úr timbri og eða áli, dökkar að lit, gler í hurðum er tvöfalt K-einangrunargler. Allir gluggar og hurðir skulu vera með CE-vottun og vera samkvæmt byggingarreglugerð.

Tvöfalt samlímt öryggisgler er í öllu gleri sem eru minna en 600mm frá gólfi. Gler skal vera skv. blaði frá NMÍ nr.121.1 um val glergerða fyrir íbúðarhús.

Hindrunarlaus umferðarbreidd allra inngangsdýra bygginga skal minnst vera 0,83 m og samsvarandi hindrunarlaus hæð minnst 2,07 m. Á ekki við hurð að tæknirými. Hindrunarlaus umferðarbreidd allra svala- og garðdýra skal minnst vera 0,80 m og samsvarandi hæð minnst 2,00 m. Hindrunarlaus umferðarbreidd allra innihurða skal minnst vera 0,80 m og samsvarandi hæð minnst 2,00 m

Hurðar í byggingum skulu þannig frágengnar að allir, þar með talið fólk í hjólastól, geti opnað þær án erfiðleika. Miða skal við að átak við að opna hurð sé mest 25 N á handfangi og mesti þrýstingur eða tog ekki yfir 40 N. Dyr innan íbúða fyrir hreyfihamlaða skulu vera þröskuldslausar.

Hurðar að íbúðum skulu hafa bréfarifur 25x260mm staðsett 1-1,2 m frá gólfi/fjörðu.

Léttir innveggir íbúða eru byggðir úr blikk og/eða timburstöðum, einangraðir með 50 mm einangrun og klæddir með plötuklaðningu beggja vegna. Berandi veggir eru staðseyp'tir.

Inntaksrými:
Inntök eru staðsett í inntaksrými við stiga.
Sökklar eru staðseyp'tir og einangraðir að innan með 75 mm plasteinangrun.
Gólfplata er staðseyp't, einangruð með 100 mm plasteinangrun.

Útveggir eru steyp'tir og málaðir í dökkum lit. Veggir eru einangraðir að innan með 50mm plasteinangrun og þússaðir.

Gólf/loftaplötur eru steyp'tar. Botnplata er steyp't einangruð með 100mm plasteinangrun.

Þak eru steyp't, einangruð að innan með 50mm plasteinangrun og þússað. Ofan við steyp'ta plötu koma 2 lög af bræddum þakpappa og farg/grjót.

Stigar, svalir og handrið:

Stigar og svalir eru steyp't.

Handrið á svölum verða úr málmkerfi með svartri sléttplötuklaðningu. Hæð handriðs á svölum skal vera að lágmarki 1100 mm.

Málmhandrið er á svalagangi með svartri sléttplötuklaðningu í bland við svartar timbur súlur. Hæð handriðs á svalagangi skal vera að lágmarki 1200 mm. Hámarks millibil milli standandi súla skal vera 89 mm. Stigi er steyp'tur með steyp'tum veggjum, innan við vegg skal setja handrið. Frágangur handriðs skal vera í samræmi við gr. 6.5.3 og gr.6.5.4 í byggingarreglugerð. Hæð handriðs í stiga skal vera 900 mm. Við þröp skal gæta þess að bil milli handriðs og þreps sé hvergi meira en 89 mm.

Hljóðvist:
Kröfur til hljóðvistar skv. gæðaflokki C í staðlinum ÍST45:2016, Hljóðvist – Flokkun íbúðar- og atvinnuhúsnæðis, verða uppfylltar í fjölbýlunum við Langamóa 1-3. Í köflum 6 og 15 eru skilgreindar kröfur til íbúðarhúsnæðis. Fullnægjandi hljóðeinangrun verður tryggð með því að beita þekktum lausnum við uppbyggingu veggja og gólfplatna sem og við val á hurðum og gluggum. Gólfefni verða valin m.a. með höghljóðstíg í nálægum rýmum í huga. Frágangur tæknibúnaðar í byggingunni verður með þeim hætti að kröfur til hljóðvistar verða uppfylltar, jafnt til lofthljóðeinangrunar milli rýma sem og hljóðstígs frá tæknibúnaði. Hljóðstíg innanhúss og á útisvæðum verður innan marka reglugerðar um hávaða vegna umferðar ökutækja. Í meðfylgjandi greinargerð hljóðhönnuðar eru sett fram markmið og kröfur til hljóðvistar byggingarinnar ásamt því að greint er frá hljóðhönnun hennar.

Algild hönnun:
Húsið er hannað skv. ákvæðum í 6. hluta byggingarreglugerðar um algilda hönnun. Ef íbúð uppfyllir ekki kröfur má með einföldum hætti breyta uppröðun íbúða og innréttinga á þann veg að þær uppfylli ákvæði um algilda hönnun.

Lagnir:
Inntök eru í inntaksrými. Dreifilagnir eru innan íbúðar.

Frænnislislagnir eru lagðar í jörðu og undir botnplötu og tengjast fráveitukerfi bæjarins. Stammar eru staðsettir í milliveggjum eða stokkum.

Neysluvatnslagnir eru lagðar undir botnplötu, í steyp'tar milliplötur, stokkum sem og í veggj. (rör í rör). Hámarks hitastig neysluvatns við töppunarstað skal vera 65°.

Upphitun er með ofnum í öllum rýmum.

Gólfniðurfóll verða í öllum votrýmum, sjá á grunnmynd.

Þakniðurfóll eru utanálggjandi og koma utan við skjólveggi.

Loftskiptikerfi verður í byggingu samkvæmt loftræsihönnun. Öflun ferkslofts og útsog verður samkvæmt loftræsihönnun. Krafa er um útsog verður úr eldhúsi, baðherbergi íbúðar, þvottaherbergjum, hjólageymslu og inntaksrými.

Viðmiðunar kröfur skv. byggingareglugerð 112/2012, grein 10.2.5
Útsog úr eldhúsi íbúðar: 30 l/s.
Útsog úr baðherbergi íbúðar: 15 l/s.
Útsog úr minni snyrtingum: 10 l/s.
Útsog frá þvottaherbergi íbúðar: 20 l/s.
Útsog frá geymslum: 0,2 l/s á m²

Gera skal ráð fyrir tengibúnaði vegna hleðslu rafbíla skv. 6.7.1 gr. í byggingareglugerð. Gert er ráð fyrir mökuleika á hleðslustöð við hvert bílastæði.

Votrými:
Til að hindra skemmdir vegna notkunar vatns, leka eða rakapéttingar í votrýmum skal uppýlla gr. 10.5.7 í byggingarreglugerð nr. 112/2012 ásamt áorðnum breytingum. . Veggplötur og gólfefni skulu henta í votrými, t.d. rakavarðar plötur, fletir og gólfíflsar. Frágangur votrýma skal vera samkvæmt rb blaði "Frágangur votrýma".

Hjólageymsla:
Hjólageymsla er á lóð og er sameiginleg á milli mhl 01 og 02. Sökklar eru steyp'tir, einangraðir að utan með 25mm steinullarsökkulplötu. Utan við einangrun kemur sementstrefjaplata. Gólf er hellulagt ofan á 100mm þjappað sandlag. Neðan við sand kemur 100mm plast einangrun. Útveggir eru úr timbri. Utan á timburgrind kemur 9 mm crossviður. Utan á útveggjagrind kemur loftræst liggjandi báruklaðning. Einangrun útveggja er 145mm steinull. Að innan kemur rakavarnalag, raflagnagrind og klaðning í flokki 1. Loftræst bil undir klaðningu skal að lágmarki vera 20mm til að tryggja næga loftun og hindra rakasöfnun. Setja skal músanet að neðan allan úthringinn. Hjólageymsla er upphituð með gólfhita/snjóbræðslu.

Lóð, bílastæði og umhverfi:
Lóð er samkvæmt meðfylgjand lóðarhönnun. Snjóbræðsla er á gönguleiðum frá húsi að sorp og hjólageymslu.

Samkvæmt deiliskipulagi skal vera að lágmarki 18 bílastæði á lóð. Bílastæði eru 21 og öll staðsett innan lóðar. Tvö af þeim stæðum eru ætluð fyrir hreyfihamlaða. Gert er ráð fyrir þjónustusvæði fyrir sorp, sjúkra og/eða slökkvibíla. Öll aðkoma vegna þjónustuaðila er mjög góð þar sem gott aðgengi er að húsinu, breiðir stigagangar og svalir.

Sorpmál:
Sorptunnuskýli er staðsett á lóð. Fjöldi og gerð sorpiláta er ákveðin í samráði við umhverfis- og sorpdeild Akureyrarbæjar:

2 x 240L lífrænt
1 x 660L blandað
2 x 660L pappír
2 x 660L plast

Varmatap:
Uppfylltar eru kröfur varðandi kólnunartölur og einangrun einstakra byggingarhluta U-gildi:

Byggingarhlutar	ÚTREIKN.TÖLUR W/m² K	KRÖFUR
Íbúðarhús		
Útveggur	0,40	0,40
Þak	0,19	0,20
Botnplata	0,29	0,30
Gluggar (k-gler)	1,66	2,00
Hurðir	1,36	3,00

Hjólageymsla		
Útveggur	0,27	0,40
Þak	0,20	0,20
Botnplata	0,25	0,30
Gluggar (k-gler)	1,66	2,00
Hurðir	1,36	3,00

Brunavarnir

Brunavarnir eru samkvæmt greinargerð ÖRUGG verkfræðistofu nr. 3288-007-GRG-001-V01. Byggingin er í notkunarflokki 3, brunaálag skal vera undir 800 MJ/m².

Brunaviðvörn
Í hverri íbúð skulu vera stakir reykskynjarar í samræmi við ÍST EN 14604, lágmark einn skynjari á hverja 80 m². Mælt er með því að íbúar setji upp reykskynjara í öll svefnrými.

Handslökkvibúnaður
Handslökkvitæki skulu vera skv. ÍST EN 3. Í hverri íbúð skal vera eitt 6l léttvatnstæki með slökkvigeitu 21A og 183B. Í eldhúsum er eindregið mælt með eldvarnarteppum. Í tæknirými skal vera eitt 2kg kolsýrutæki með slökkvigeitu a.m.k. 34B.

Neyðarlýsing og leiðarmerkingar
Ekki er krafa um neyðarlýsingu eða leiðarmerkingar í byggingunni. Utanhúss skal vera almenn lýsing, þ.a. auðvelt sé að komast klakklaust frá húsi. Miða skal við a.m.k. 10 lúx við hús.

Rýming við eldsvoða
Tvær óháðar rýmingarleiðir eru frá öllum íbúðum. Viðmiðunarkröfur byggingarreglugerðar um göngulengdir flóttaleiða innan íbúða og vegalengdir á svalagangi eru uppfylltar. Hurðir í flóttaleið skal vera hægt að opna innan frá án lykils eða verkfæra. Hurðir í flóttaleið skal vera hægt að opna innan frá án lykils eða verkfæra.

Klaðningar, einangrun og þak
Flokkun klaðninga er skv. ÍST EN 13501-1. Klaðningar innanhúss verða í flokki 1 K₂10 B-s1, d0 (flokkur 1). Gólfefni á flóttaleiðum skulu uppfylla lágmark flokk D_s-s1. Útveggir verða steinsteyp'tir, einangraðir með steinull og klæddir með álklaðningu í flokki A2-s1,d0. Loftabil er undir klaðningum, einangrun og timburlektur skv. byggingarlýsingu. Svalaskilrúm verða með klaðningum í flokki B-s1,d0. Þök verða uppstóluð úr timbri ofan á steyp'ta plötu, einangruð með óbrennanlegri einangrun og klædd með klaðningu í flokki B_(roof)(t2) skv. ÍST EN 13501-5.

Brunahólfun
Brunahólfun er sýnd á teikningum. Grunnflötur byggingar er undir 600m². Hæðarskil skulu uppfylla REI90 og brunahólfun milli íbúða EI90. Svalir skulu hafa a.m.k. REI60 brunamótstöðu. Tæknirými myndar EI60 brunahólf gagnvart ústigista en er með hurð án brunahólfunarkröfu. Sorpskýli verður útfært með E30 brunavörn. Loftræsing verður hönnuð og útfærð skv. gr. 9.6.14 í byggingarreglugerð. Aðkoma og aðgerðir slökkviliðs
Byggingin verður í um 3,5 km fjarlægð frá slökkvistöðinni á Akureyri. Viðbragðstími slökkviliðs þar til byrjað er að slökkva er innan við 10 mínútur. Slökkvilið getur þurft að aðstoða við rýmingu frá svölum íbúða á 2. hæð. Gert er ráð fyrir að slökkviliðið reyklosi einstök rými um glugga og dyr. Slökkvivatnsþörf er áætluð 8,9 l/sek. Burðarvirki við bruna
Löðrétt burðarvirki skulu almennt uppfylla R90, milliplata R90 og þakplata R60. Burðarvirki sem stöðja við EI90 brunahólfun skulu ávallt standast a.m.k. R90. Burðarvirki svala skulu uppfylla a.m.k. REI60. Burðarvirki stiga verða R30. Viðhald brunavarna
Gert er ráð fyrir að gerður verði þjónustusamningur um viðhald á handslökkvibúnaði í sameiginlegum rýmum.

Öll mál eru í millimetrum, nema annað sé tekið fram.

Nr.	Breyting	Dagsetning	Yfirfarið

VERKHEITI: Langimói 1-3 600 Akureyri		TEIKNINÚMER: 105-01	
VERKHLUTI: Aðaluppdrættir Byggingarlýsing - MHL 01/03		ÚTGÁFA: A1	
Teiknað: Ólafur Tage Bjarnason		Bílaðstærð: A2	
Hönnuður: Bent Larsen Fróðason kt.141177-3469	Samþykkt: <i>Bent Larsen</i>	Dagsetning: 31.01.25	
Hönnunarstjóri: Bent Larsen Fróðason kt.141177-3469	Samþykkt: <i>Bent Larsen</i>	Frumútgáfa: 31.01.25	
LARSEN HÖNNUN OG RÁÐGJÖF		VERKNR: 24-101	
		MKV:	
Bent Larsen Fróðason Byggingafræðingur B.Sc Sími 844-7699 tölvupóstur: bent@larsenhr.is			

Byggingarlýsing

Áform er um að byggja tvö 8 íbúða fjölbýlishús á tveimur hæðum auk tæknirýma, hjóla og sorpgeymslu á lóðinni Langimói 1-3.

Flatarmál lóðar: 2.909,7 m²
Nýtingarhlutfall með A og B rýmum: 0.44
Nýtingarhlutfall A rýma samkvæmt deiliskipulagi: 0.38

Landnúmer: L236410

Almenn efni og gerð íbúða:

Sökklar eru steyptir og einangraður að utan með 100mm steinullar sökkulplötum. Utan við einangrun kemur sementstrefjaplata.

Útveggir eru steyptir, einangraðir að utan með 100mm steinull og klæddir með loftræstri brúnleitri báruklaðningu. Burðarkerfi klæðninga er úr áli.

Gólf/loftaplötur eru steyptar. Botnplata er steypd einangruð með 100mm plasteinangrun, ofan við plötu kemur flot til afréttingar, hljóðdempandi undirlag og gólfefni. Ofan við milliplötur kemur flot til afréttingar, hljóðdempandi undirlag og gólfefni.

Þök eru steypd, uppstóluð og einangruð með 200 mm steinull. Ofan við timbursperrur kemur nótaður 21mm þakcrossviður og 2 lög af bræddum þakpappa.

Gluggar eru úr áli, dökkir að lit, gler í gluggum er tvöfalt K-einangrunargler. Gluggar sem snúa að svalagangi skulu uppfylla Rw = 44 dB hljóðeinangrunarkröfur. Opnanleg fög skulu búinn öryggislokun þannig að opnun sé ekki meiri en 89mm. Úthurðir er úr timbri og eða áli, dökkar að lit, gler í hurðum er tvöfalt K-einangrunargler. Allir gluggar og hurðir skulu vera með CE-vottun og vera samkvæmt byggingarreglugerð.

Tvöfalt samlímt öryggisgler er í öllu gleri sem eru minna en 600mm frá gólfi. Gler skal vera skv. blaði frá NMÍ nr.121.1 um val glergerða fyrir íbúðarhús.

Hindrunarlaus umferðarbreidd allra inngangsdyra bygginga skal minnst vera 0,83 m og samsvarandi hindrunarlaus hæð minnst 2,07 m. Á ekki við hurð að tæknirými. Hindrunarlaus umferðarbreidd allra svala- og garðdyra skal minnst vera 0,80 m og samsvarandi hæð minnst 2,00 m. Hindrunarlaus umferðarbreidd allra innihurða skal minnst vera 0,80 m og samsvarandi hæð minnst 2,00 m

Hurðar í byggingum skulu þannig frágengnar að allir, þar með talið fólk í hjólastól, geti opnað þær án erfiðleika. Miða skal við að átak við að opna hurð sé mest 25 N á handfangi og mesti þrýstingur eða tog ekki yfir 40 N. Dyr innan íbúða fyrir hreyfihamlaða skulu vera þröskuldslausar.

Hurðar að íbúðum skulu hafa bréfarifur 25x260mm staðsett 1-1,2 m frá gólfi/fjörðu.

Léttir innveggir íbúða eru byggðir úr blikk og/eða timburstöðum, einangraðir með 50 mm einangrun og klæddir með plötuklaðningu beggja vegna. Berandi veggir eru staðseyptir.

Inntaksrými:
Inntök eru staðsett í inntaksrými við stiga.
Sökklar eru staðseyptir og einangraðir að innan með 75 mm plasteinangrun.
Gólfplata er staðseypd, einangruð með 100 mm plasteinangrun.

Útveggir eru steyptir og málaðir í dökkum lit. Veggir eru einangraðir að innan með 50mm plasteinangrun og þússaðir.

Gólf/loftaplötur eru steyptar. Botnplata er steypd einangruð með 100mm plasteinangrun.

Þak eru steypd, einangruð að innan með 50mm plasteinangrun og þússað. Ofan við steyppta plötu koma 2 lög af bræddum þakpappa og farg/grjót.

Stigar, svalir og handröð:
Stigar og svalir eru steypd.

Handröð á svölum verða úr málmkerfi með svartri sléttplötuklaðningu. Hæð handröðs á svölum skal vera að lágmarki 1100 mm.

Málmhandröð er á svalagangi með svartri sléttplötuklaðningu í bland við svartar timbur súlur. Hæð handröðs á svalagangi skal vera að lágmarki 1200 mm. Hámarks millibil milli standandi súla skal vera 89 mm. Stigi er steypdur með steypnum veggjum, innan við vegg skal setja handröð. Frágangur handröðs skal vera í samræmi við gr. 6.5.3 og gr.6.5.4 í byggingarreglugerð. Hæð handröðs í stiga skal vera 900 mm. Við þrep skal gæta þess að bil milli handröðs og þreps sé hvergi meira en 89 mm.

Hljóðvist:
Kröfur til hljóðvistar skv. gæðaflokki C í staðlinum ÍST45:2016, Hljóðvist – Flokkun íbúðar- og atvinnuhúsnæðis, verða uppfylltar í fjölbýlunum við Langamóa 1-3. Í köflum 6 og 15 eru skilgreindar kröfur til íbúðarhúsnæðis. Fullnægjandi hljóðeinangrun verður tryggð með því að beita þekktum lausnum við uppbyggingu veggja og gólfplatna sem og við val á hurðum og gluggum. Gólfefni verða valin m.a. með höghljóðstíg í nálægum rýmum í huga. Frágangur tæknibúnaðar í byggingunni verður með þeim hætti að kröfur til hljóðvistar verða uppfylltar, jafnt til lofthljóðeinangrunar milli rýma sem og hljóðstígs frá tæknibúnaði. Hljóðstíg innanhúss og á útisvæðum verður innan marka reglugerðar um hávaða vegna umferðar ökutækja. Í meðfylgjandi greinargerð hljóðhönnuðar eru sett fram markmið og kröfur til hljóðvistar byggingarinnar ásamt því að greint er frá hljóðhönnun hennar.

Algild hönnun:
Húsið er hannað skv. ákvæðum í 6. hluta byggingarreglugerðar um algilda hönnun. Ef íbúð uppfyllir ekki kröfur má með einföldum hætti breyta uppröðun íbúða og innréttinga á þann veg að þær uppfylli ákvæði um algilda hönnun.

Lagnir:
Inntök eru í inntaksrými. Dreifilagnir eru innan íbúðar.

Frænnislislagnir eru lagðar í jörðu og undir botnplötu og tengjast fráveitukerfi bæjarins. Stammar eru staðsettir í milliveggjum eða stokkum.

Neysluvatnslagnir eru lagðar undir botnplötu, í steyptar milliplötur, stokkum sem og í veggj. (rör í rör). Hámarks hitastig neysluvatns við töppunarstað skal vera 65°.

Upphitun er með ofnum í öllum rýmum.

Gólfniðurfóll verða í öllum votrýmum, sjá á grunnmynd.

Þakniðurfóll eru utanálggjandi og koma utan við skjólveggi.

Loftskiptikerfi verður í byggingu samkvæmt loftræsihönnun. Öflun ferkslofts og útsog verður samkvæmt loftræsihönnun. Krafa er um útsog verður úr eldhúsi, baðherbergi íbúðar, þvottaherbergjum, hjólageymslu og inntaksrými.

Viðmiðunar kröfur skv. byggingareglugerð 112/2012, grein 10.2.5
Útsog úr eldhúsi íbúðar: 30 l/s.
Útsog úr baðherbergi íbúðar: 15 l/s.
Útsog úr minni snyrtingum: 10 l/s.
Útsog frá þvottaherbergi íbúðar: 20 l/s.
Útsog frá geymslum: 0,2 l/s á m²

Gera skal ráð fyrir tengibúnaði vegna hleðslu rafbíla skv. 6.7.1 gr. í byggingareglugerð. Gert er ráð fyrir mökuleika á hleðslustöð við hvert bílastæði.

Votrými:
Til að hindra skemmdir vegna notkunar vatns, leka eða rakapéttingar í votrýmum skal uppýlla gr. 10.5.7 í byggingarreglugerð nr. 112/2012 ásamt áorðnum breytingum. . Veggplötur og gólfefni skulu henta í votrými, t.d. rakavarðar plötur, fletir og gólfílísar. Frágangur votrýma skal vera samkvæmt rb blaði "Frágangur votrýma".

Hjólageymsla:
Hjólageymsla er á lóð og er sameiginleg á milli mhl 01 og 02. Sökklar eru steyptir, einangraðir að utan með 25mm steinullarsökkulplötu. Utan við einangrun kemur sementstrefjaplata. Gólf er hellulagt ofan á 100mm þjappað sandlag. Neðan við sand kemur 100mm plast einangrun. Útveggir eru úr timbri. Utan á timburgrind kemur 9 mm krossviður. Utan á útveggjagrind kemur loftræst liggjandi báruklaðning. Einangrun útveggja er 145mm steinull. Að innan kemur rakavarnalag, raflagnagrind og klæðning í flokki 1. Loftræst bil undir klæðningu skal að lágmarki vera 20mm til að tryggja næga loftun og hindra rakasöfnun. Setja skal músanet að neðan allan úthringinn. Hjólageymsla er upphituð með gólfhitu/snjóbræðslu.

Lóð, bílastæði og umhverfi:
Lóð er samkvæmt meðfylgjand lóðarhönnun. Snjóbræðsla er á gönguleiðum frá húsi að sorp og hjólageymslu.

Samkvæmt deiliskipulagi skal vera að lágmarki 18 bílastæði á lóð. Bílastæði eru 21 og öll staðsett innan lóðar. Tvö af þeim stæðum eru ætluð fyrir hreyfihamlaða. Gert er ráð fyrir þjónustusvæði fyrir sorp, sjúkra og/eða slökkvibíla. Öll aðkoma vegna þjónustuaðila er mjög góð þar sem gott aðgengi er að húsinu, breiðir stigagangar og svalir.

Sorpmál:
Sorpunnuskýli er staðsett á lóð. Fjöldi og gerð sorpiláta er ákveðin í samráði við umhverfis- og sorpdeild Akureyrarbæjar:

2 x 240L lífrænt
1 x 660L blandað
2 x 660L pappír
2 x 660L plast

Varmatap:
Uppfylltar eru kröfur varðandi kólnunartölur og einangrun einstakra byggingarhluta U-gildi:

Byggingarhlutar	ÚTREIKN.TÖLUR W/m² K	KRÖFUR
Íbúðarhús		
Útveggur	0,40	0,40
Þak	0,19	0,20
Botnplata	0,29	0,30
Gluggar (k-gler)	1,66	2,00
Hurðir	1,36	3,00

Hjólageymsla		
Útveggur	0,27	0,40
Þak	0,20	0,20
Botnplata	0,25	0,30
Gluggar (k-gler)	1,66	2,00
Hurðir	1,36	3,00

Brunavarnir

Brunavarnir eru samkvæmt greinargerð ÖRUGG verkfræðistofu nr. 3288-007-GRG-001-V01. Byggingin er í notkunarflokki 3, brunaálag skal vera undir 800 MJ/m².

Brunavindvörn
Í hverri íbúð skulu vera stakir reykskynjarar í samræmi við ÍST EN 14604, lágmark einn skynjari á hverja 80 m². Mælt er með því að íbúar setji upp reykskynjara í öll svefnrými.

Handslökkvibúnaður
Handslökkvitæki skulu vera skv. ÍST EN 3. Í hverri íbúð skal vera eitt 6l léttvatnstæki með slökkvigeitu 21A og 183B. Í eldhúsum er eindregið mælt með eldvarnarteppum. Í tæknirými skal vera eitt 2kg kolsýrutæki með slökkvigeitu a.m.k. 34B.

Neyðarlýsing og leiðarmerkingar
Ekki er krafa um neyðarlýsingu eða leiðarmerkingar í byggingunni. Utanhúss skal vera almenn lýsing, þ.a. auðvelt sé að komast klakklaust frá húsi. Miða skal við a.m.k. 10 lúx við hús.

Rýming við eldsvoða
Tvær óháðar rýmingarleiðir eru frá öllum íbúðum. Viðmiðunarkröfur byggingarreglugerðar um göngulengdir flóttaleiða innan íbúða og vegalengdir á svalagangi eru uppfylltar. Hurðir í flóttaleið skal vera hægt að opna innan frá án lykils eða verkfæra. Hurðir í flóttaleið skal vera hægt að opna innan frá án lykils eða verkfæra.


Klaðningar, einangrun og þak
Flokkun klæðninga er skv. ÍST EN 13501-1. Klaðningar innanhúss verða í flokki 1 K₂10 B-s1, d0 (flokkur 1). Gólfefni á flóttaleiðum skulu uppfylla lágmark flokk D_s-s1. Útveggir verða steinsteyptir, einangraðir með steinull og klæddir með álklæðningu í flokki A2-s1,d0. Loftabil er undir klæðningum, einangrun og timburlektur skv. byggingarlýsingu. Svalaskilrúm verða með klæðningum í flokki B-s1,d0. Þök verða uppstóluð úr timbri ofan á steyppta plötu, einangruð með óbrennanlegri einangrun og klædd með klæðningu í flokki B_(roof)(t2) skv. ÍST EN 13501-5.

Brunahólfun
Brunahólfun er sýnd á teikningum. Grunnflötur byggingar er undir 600m². Hæðarskil skulu uppfylla REI90 og brunahólfun milli íbúða EI90. Svalir skulu hafa a.m.k. REI60 brunamótstöðu. Tæknirými myndar EI60 brunahólf gagnvart útistiga en er með hurð án brunahólfunarkröfu. Sorpskýli verður útfært með E30 brunavörn. Loftræsing verður hönnuð og útfærð skv. gr. 9.6.14 í byggingarreglugerð. Aðkoma og aðgerðir slökkviliðs
Byggingin verður í um 3,5 km fjarlægð frá slökkvistöðinni á Akureyri. Viðbragðstími slökkviliðs þar til byrjað er að slökkva er innan við 10 mínútur. Slökkvilið getur þurft að aðstoða við rýmingu frá svölum íbúða á 2. hæð. Gert er ráð fyrir að slökkviliðið reyklosi einstök rými um glugga og dyr. Slökkvivatnsþörf er áætluð 8,9 l/sek. Burðarvirki við bruna
Löðrétt burðarvirki skulu almennt uppfylla R90, milliplata R90 og þakplata R60. Burðarvirki sem stöðja við EI90 brunahólfun skulu ávallt standast a.m.k. R90. Burðarvirki svala skulu uppfylla a.m.k. REI60. Burðarvirki stiga verða R30. Viðhald brunavarna
Gert er ráð fyrir að gerður verði þjónustusamningur um viðhald á handslökkvibúnaði í sameiginlegum rýmum.

Öll mál eru í millimetrum, nema annað sé tekið fram.

Nr.	Breyting	Dagsetning	Yfirfarið

VERKHEITI: Langimói 1-3 600 Akureyri		TEIKNUNÚMER: 105-02	
VERKHLUTI: Aðaluppdrættir Byggingarlýsing - MHL 02/03		ÚTGÁFA: A1	
Teiknað: Ólafur Tage Bjarnason		Bíðstærð: A2	
Hönnuður: Bent Larsen Fróðason kt.141177-3469	Samþykkt: <i>Bent Larsen</i>	Dagsetning: 31.01.25	
Hönnunarstjóri: Bent Larsen Fróðason kt.141177-3469	Samþykkt: <i>Bent Larsen</i>	Frumútgáfa: 31.01.25	
LARSEN HÖNNUN OG RÁÐGJÖF		VERKNR: 24-101	
		MKV:	
Bent Larsen Fróðason Byggingafræðingur B.Sc Sími 844-7699 tölvupóstur: bent@larsenhr.is			

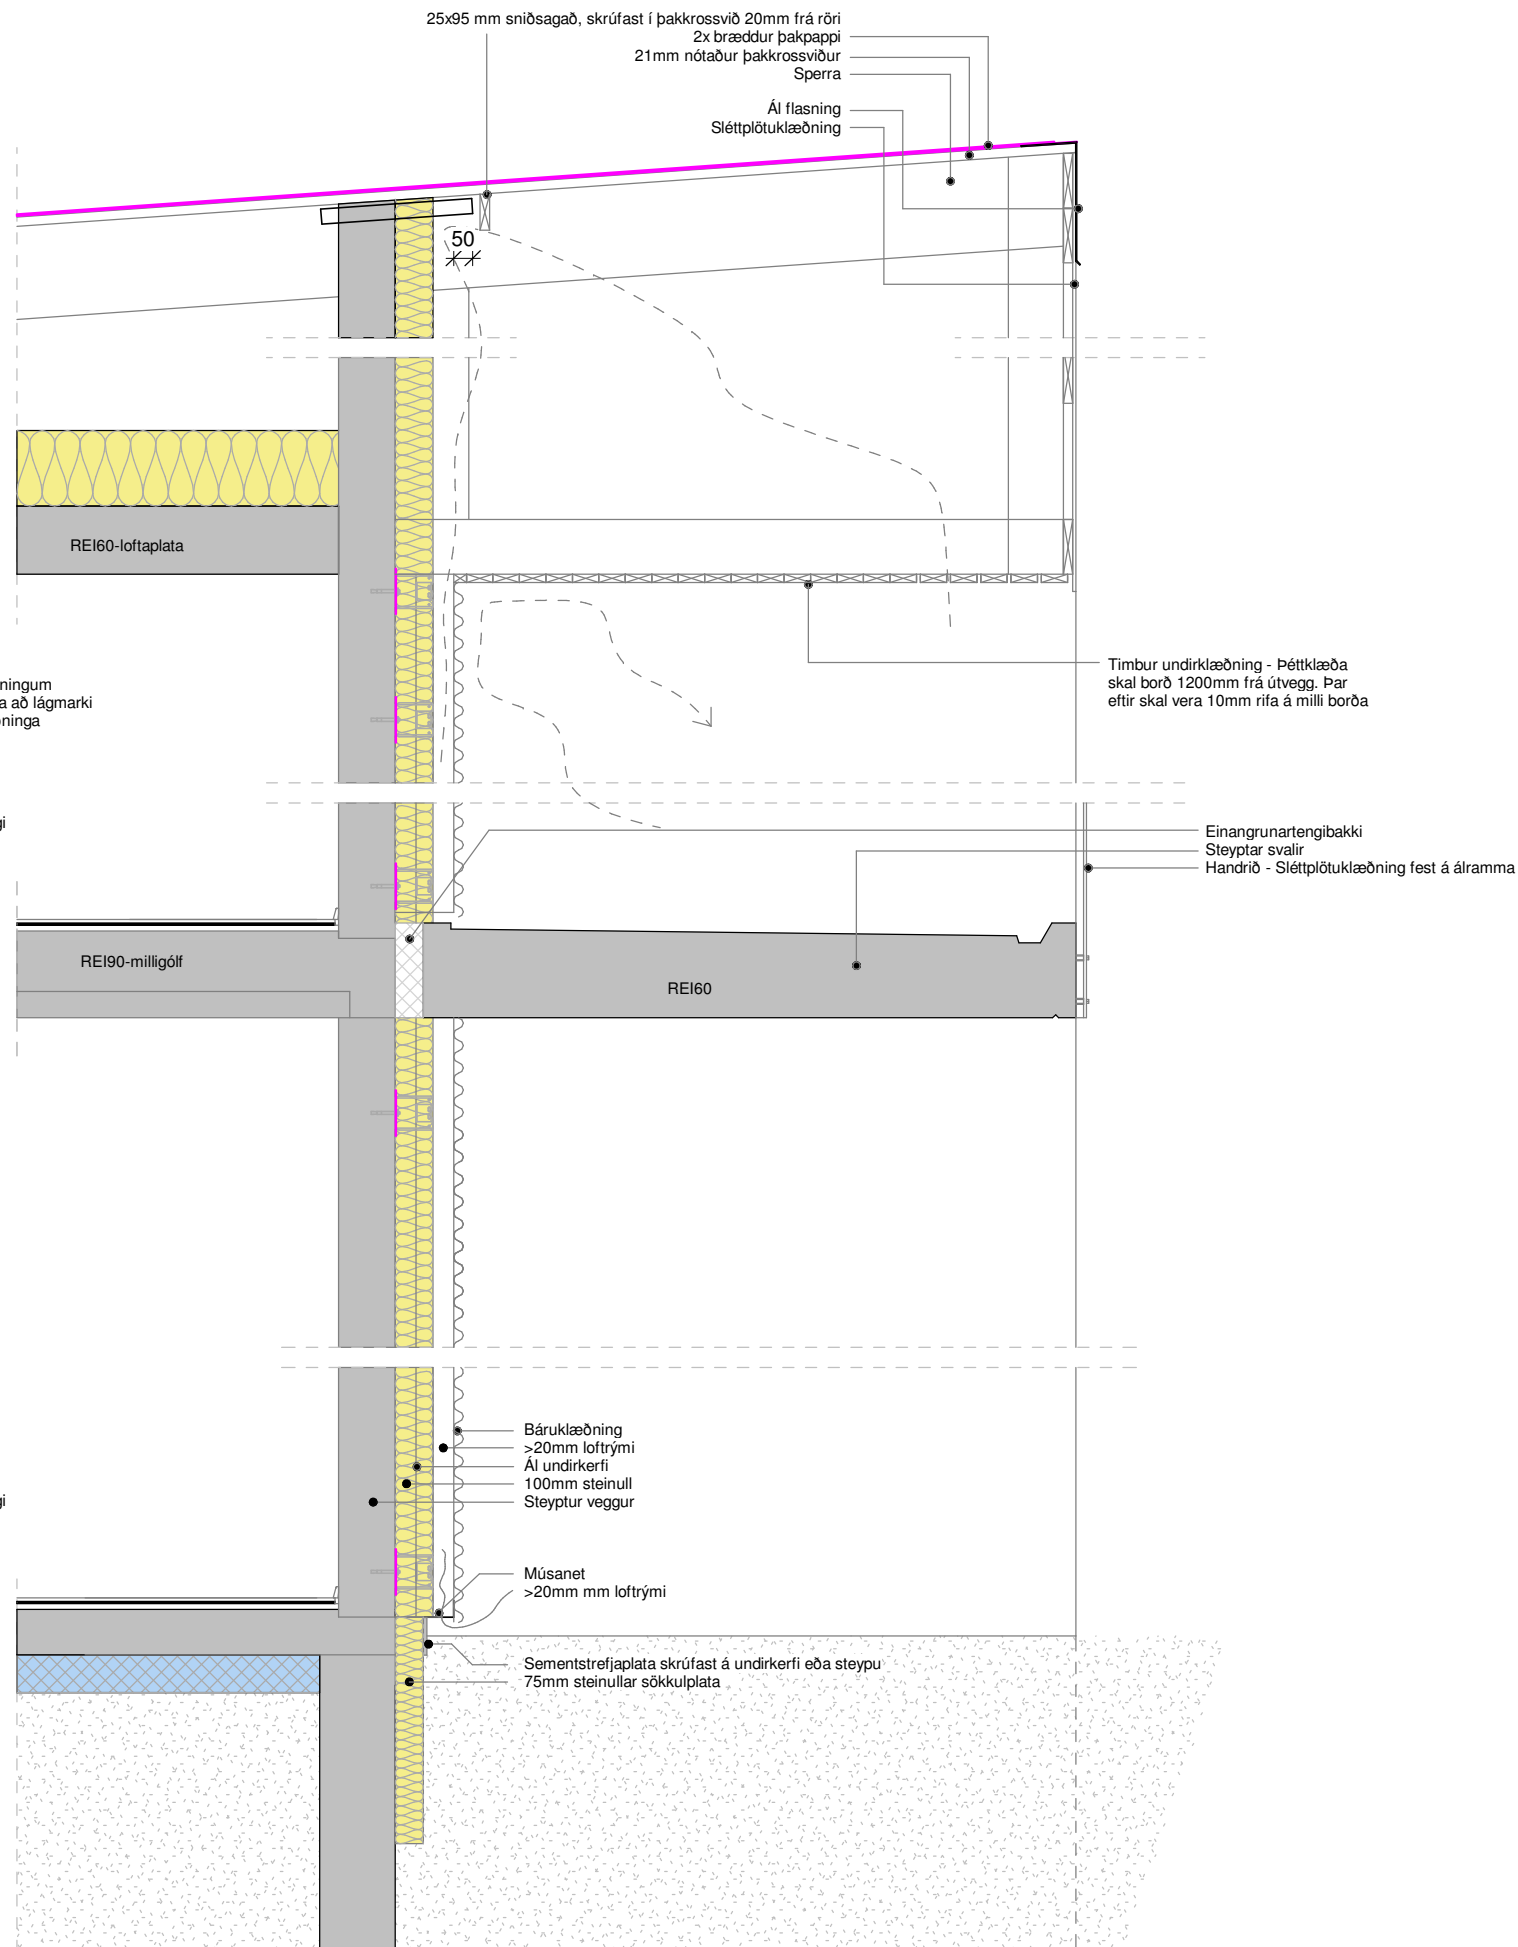

2 bræddur þakpappi
ótubur þakkrossvörður

REI60-loftaplati

E190-veggur

Steypt loftaplati með vindpappa

200 mm steyptur veggur
Gólfefni með undirlagi og afréttingarglag
Forsteypt milliþlata

REI90-milligöf

E190-veggur

200 mm steyptur veggur
Gólfefni með undirlagi og afréttingarglag
Steypt gólfþlata
100 mm einangrunarplast

2x bræddur þakpappi
21mm notaður þakkrösvíbur
40 mm loftunarrör samkvæmt útreikningum verk/tæknifræðings
Rör skal ná 40 mm útfyrir krossvið
Þakrenna
Ál flásing, undir þakpappa og niðurfyrir sperru
Krossvíbur kemur upp á milli sperra og þétt með kitti
25x45 mm snjögildra, skrufast milli sperra

Blikk (eða ál) flásing
Tröð
Rakavarnarlag kittað við glugga

Blikk (eða ál) vatnsbretti
Tröð
Rakavarnarlag kittað við glugga

200mm þakul
Rakavarnarlag
Rafflagnagrinir
Plötuklæðning


Diagram illustrating a cross-section of a roof construction, showing various layers and components:

- Bærulæðning
- >20mm leika, loftunargrind
- 9mm gufuþinn krossviður. Krossviður skal ná 3-5 cm mibúr á söku
- 145mm steinull
- Rakavarnarlag
- Rafllagnagrind
- Plötuflæðning
- Aerofíll pulsa eða illmód borði undir fótstykki + Asfalt pappi
- Músanet
- >20mm mál lotírmí
- Hollur
- Sandlag - Snjóþræsla
- 100 mm einangrunarplast
- 25 mm steinullar sökkuplata
- Álþíkk flásing þinnuð á krossvið og sementstrefjaplötu
- Sementstrefjaplata skrufast á undirkerrfi eða steypu


Öll mál eru í millimetrum, nema annað sé tekið fram.

Nr.	Breyting	Dagsetning	Yfirfarið


VERKHEITI:	Langimóir 1-3 600 Akureyri	TEKNIKNÚMÉR:	106-01
VERKHLUTI:	Aðaluppdrættir Deili - MHL 01/03	ÚTGÁFA:	A1
Teiknað: Ólafur Tage Bjarnason		Bláðstærð:	A2
Hönnuður: Bent Larsen Fróðason kt.141177-3469	Samþykkt: <i>Bent Larsen</i>	Dagsetning:	31.01.25
Hönnunarstjóri: Bent Larsen Fróðason kt.141177-3469	Samþykkt: <i>Bent Larsen</i>	Frumútgáfa:	31.01.25
		VERKNR:	24-101
Bent Larsen Fróðason Byggingafræðingur B.Sc Sími 844-7699 tölvupóstur: bent@larsen.hi.is		MKV:	1:20

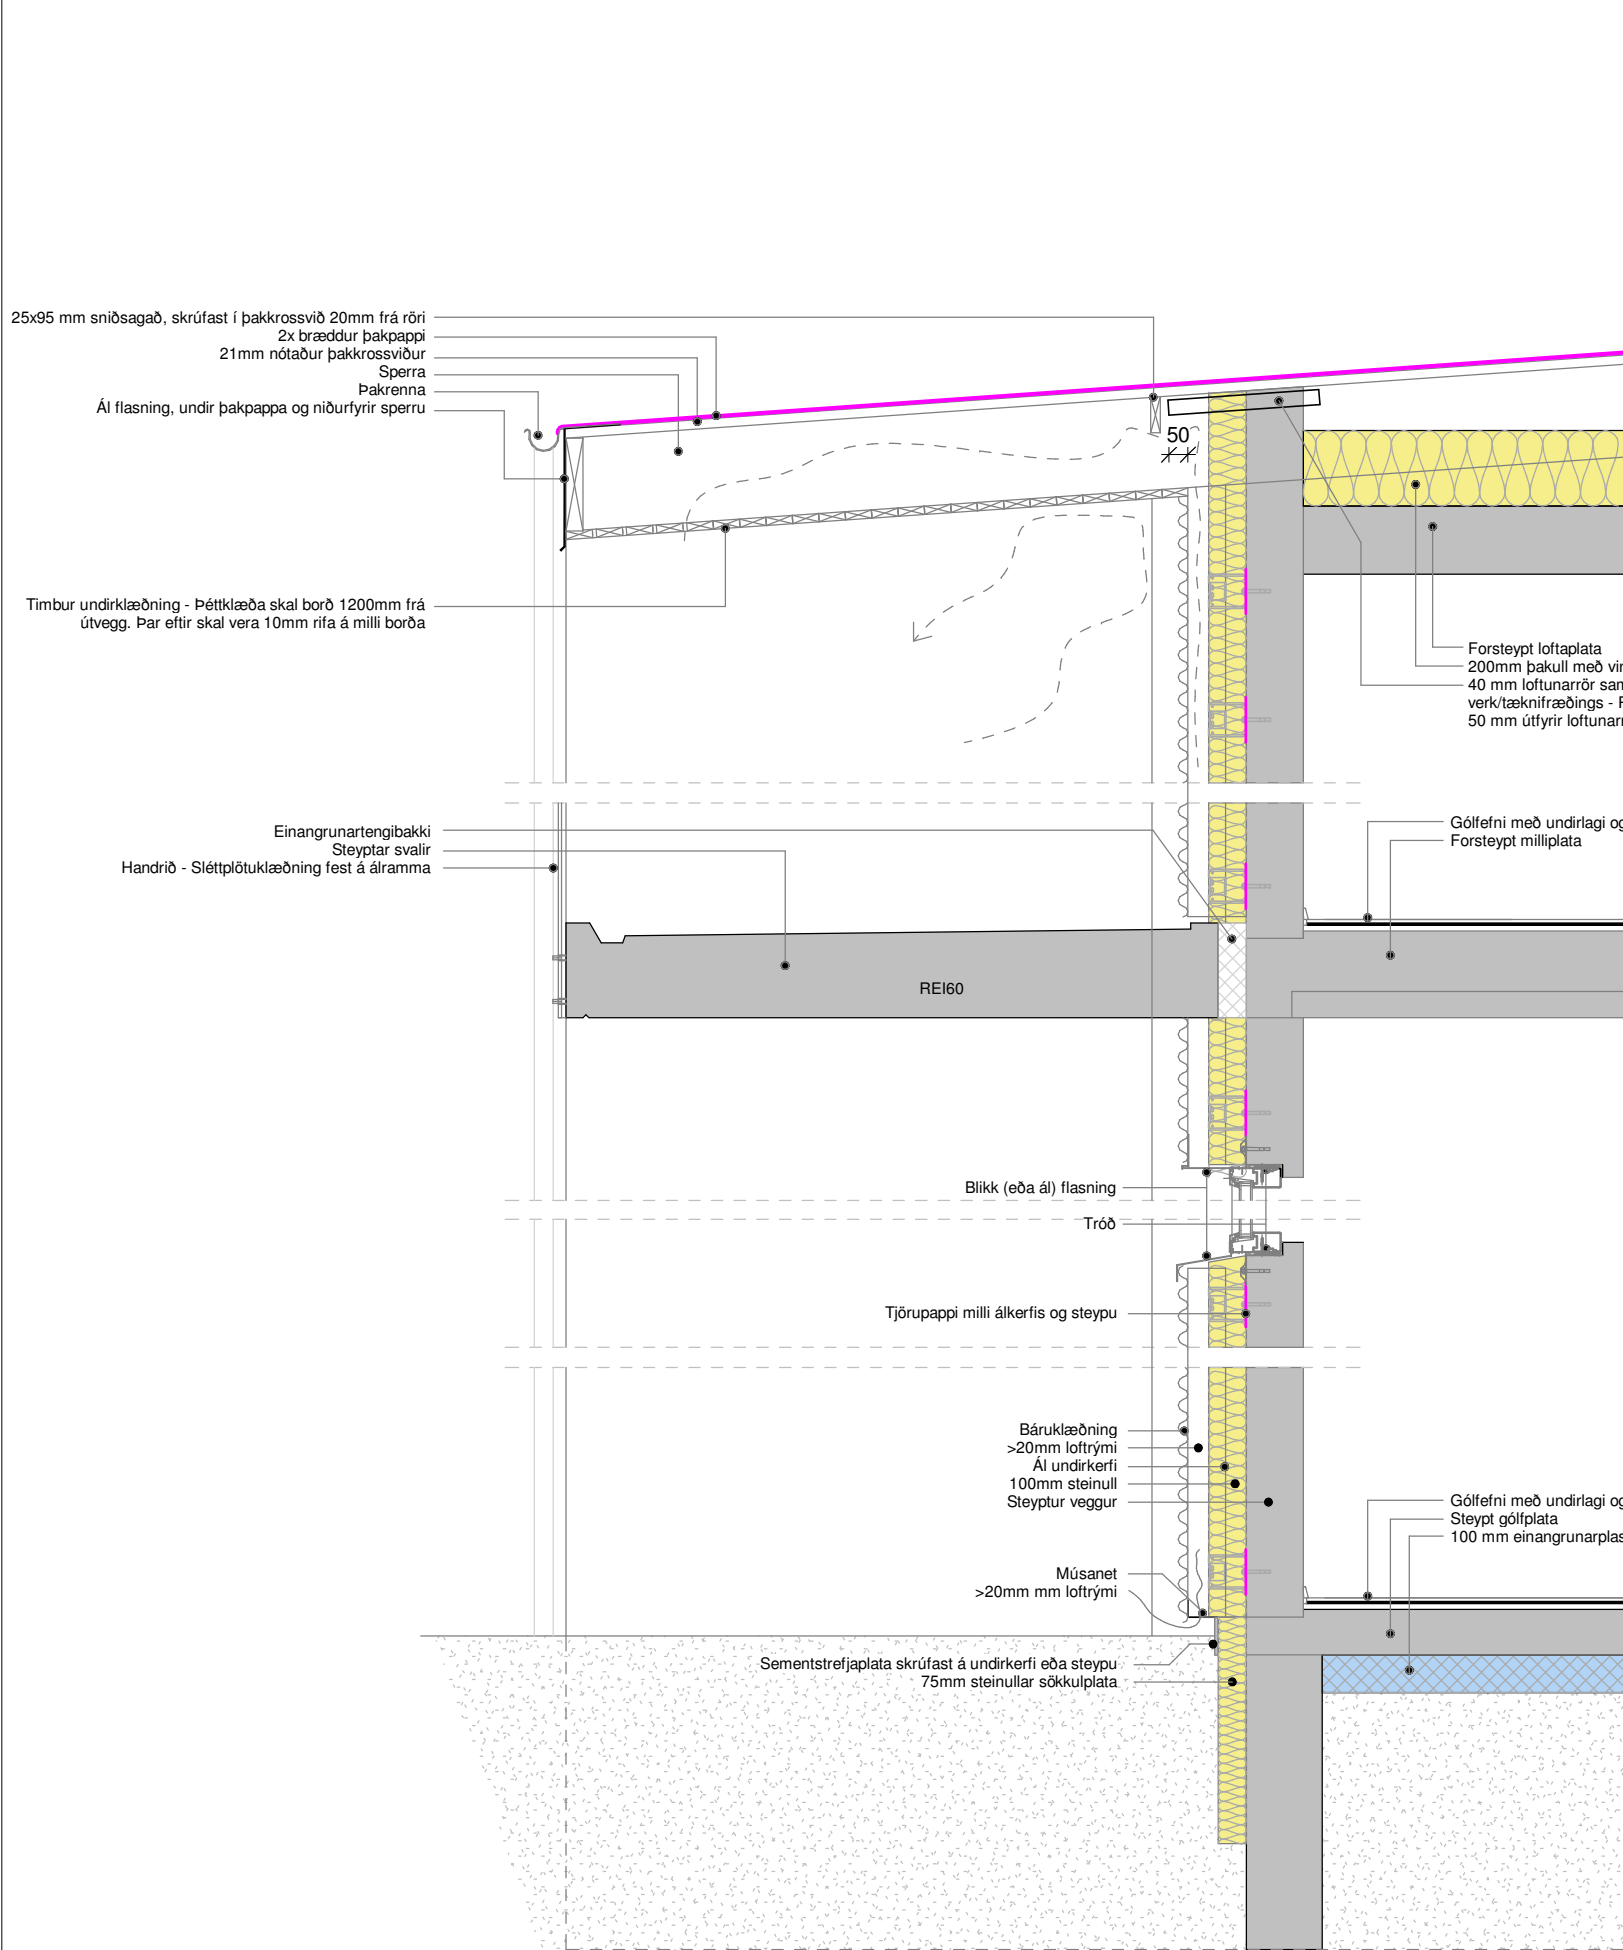


Lóðrétt deili í útvegg - Íbúðarhús
1:20

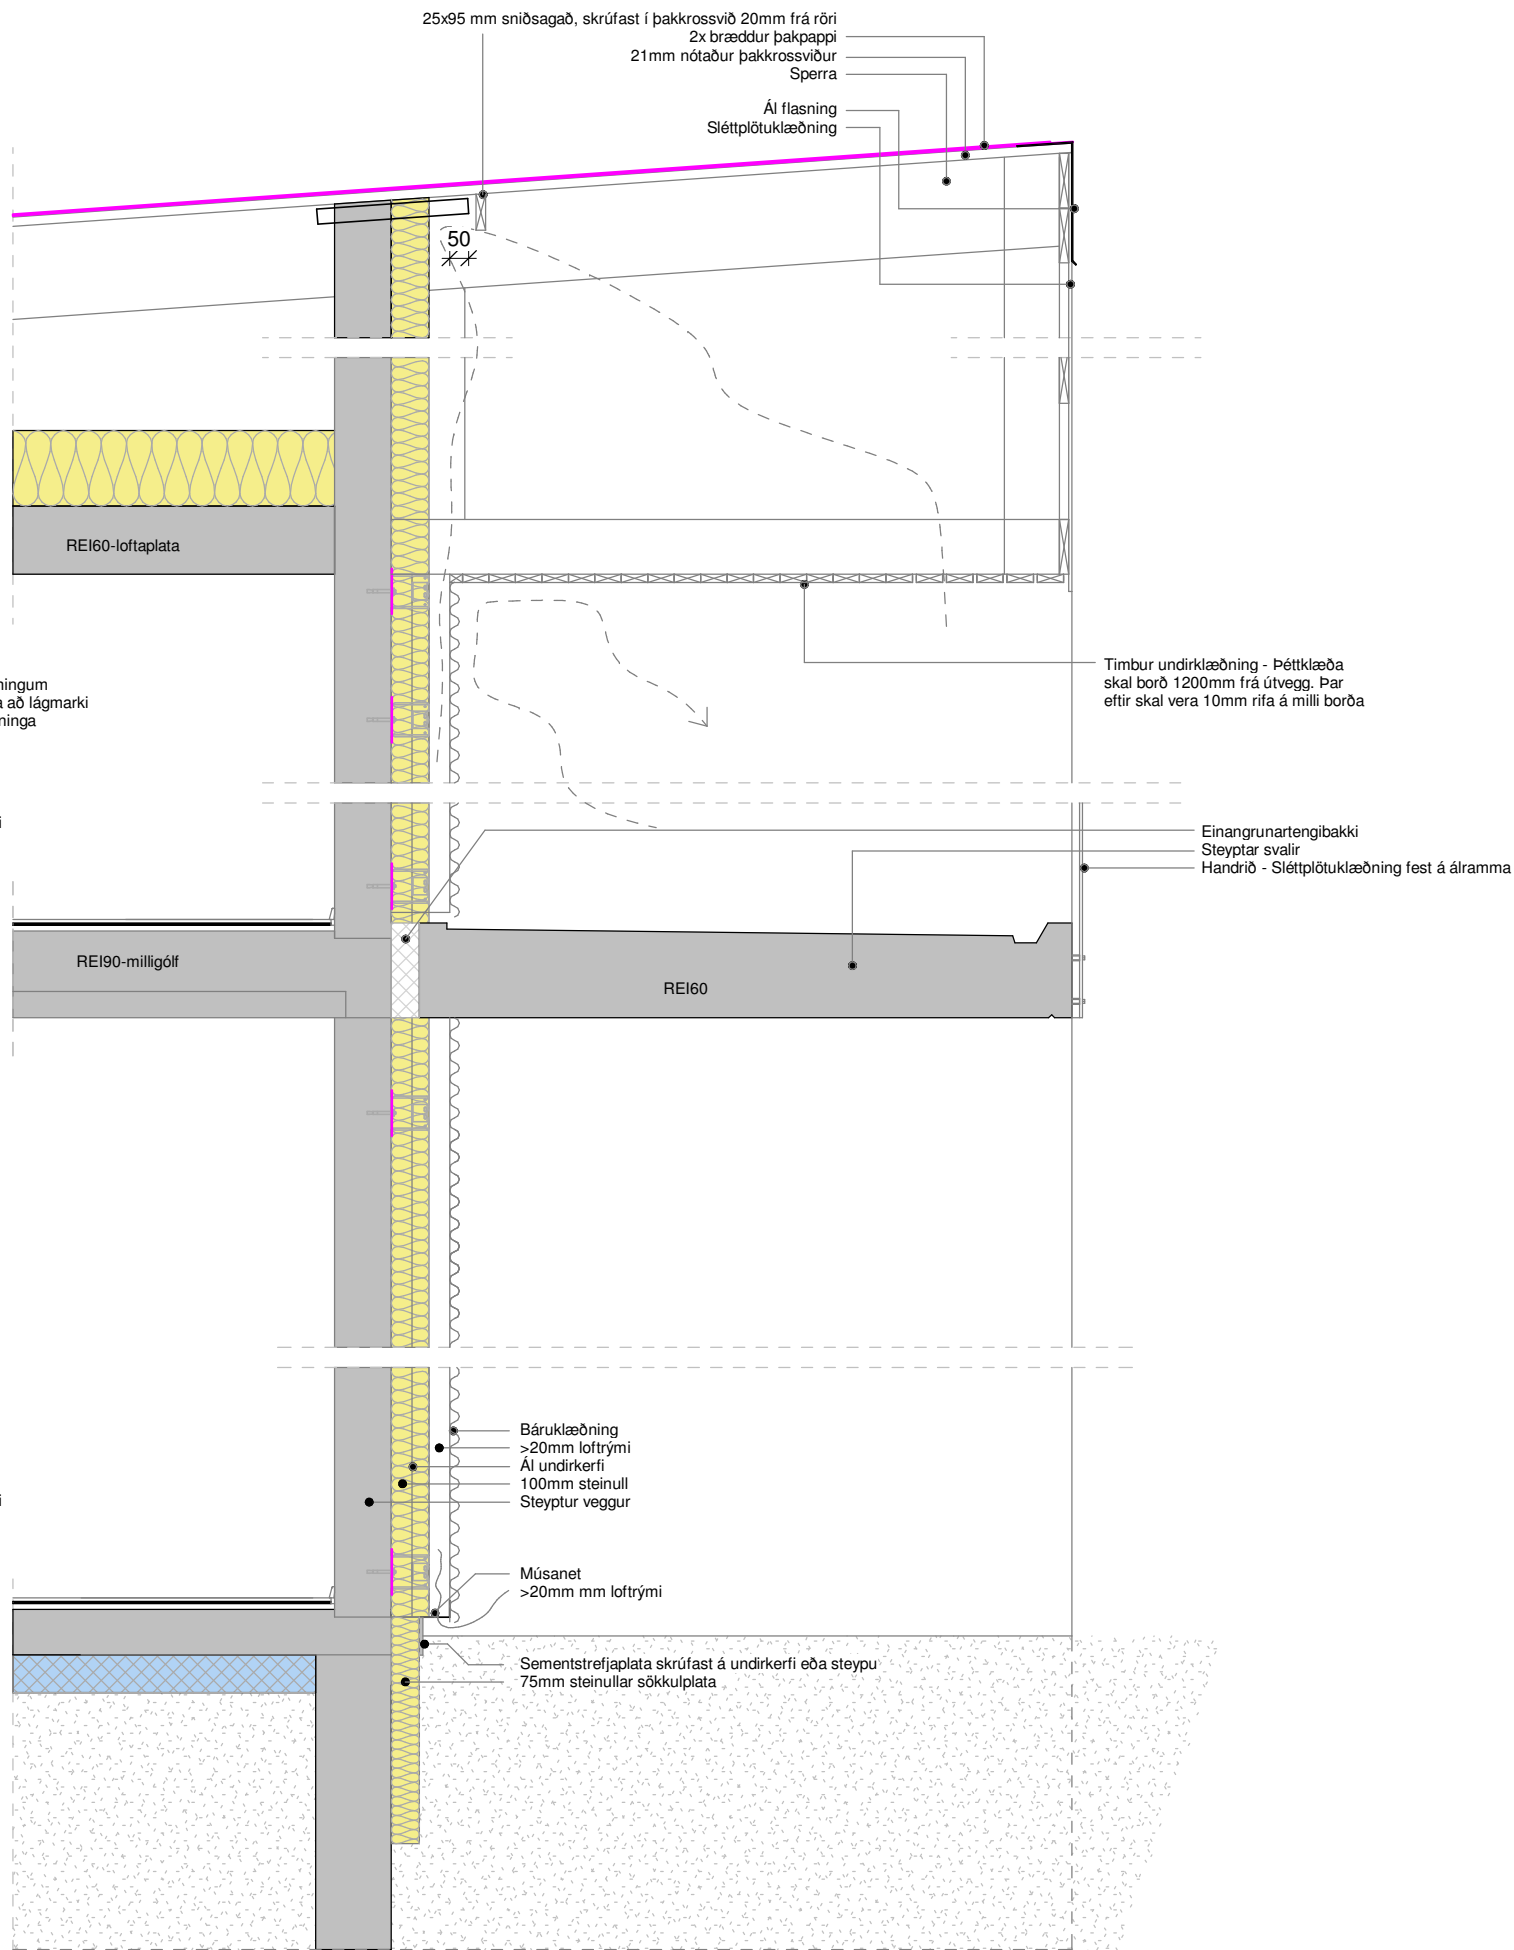


Lóðrétt deili í útvegg - Hjólageymsla
1:20

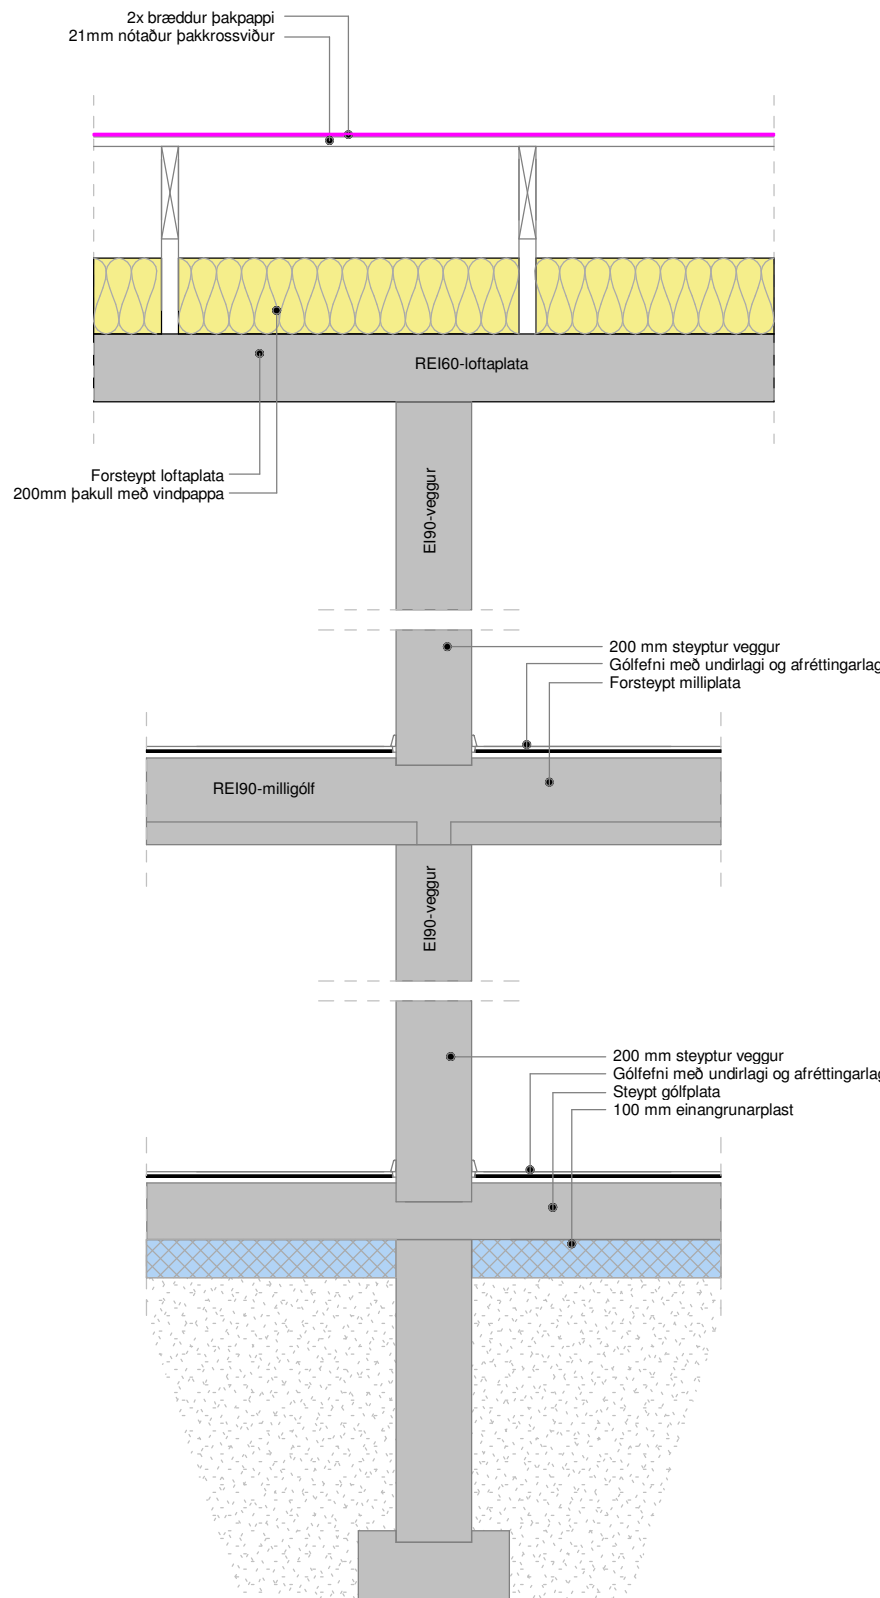

Lóðrétt deili í EI90 vegg og gólf - Íbúðarhús
1:20

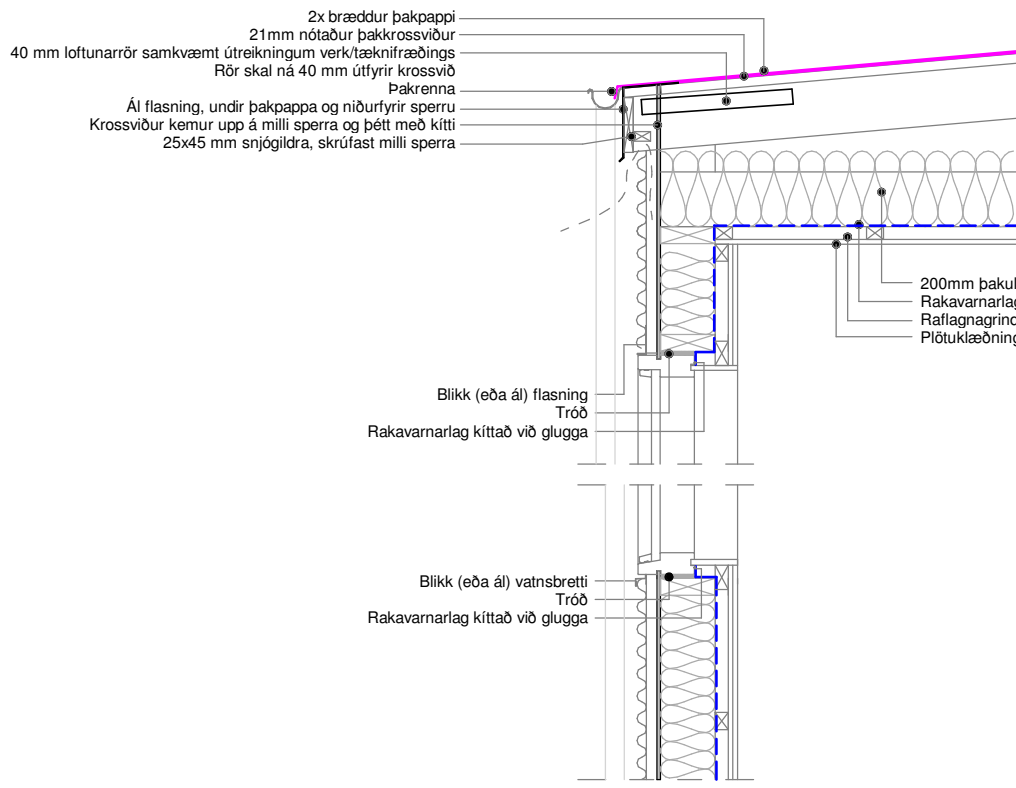


Lóðrétt deili í útvegg - Hjólageymsla
1:20

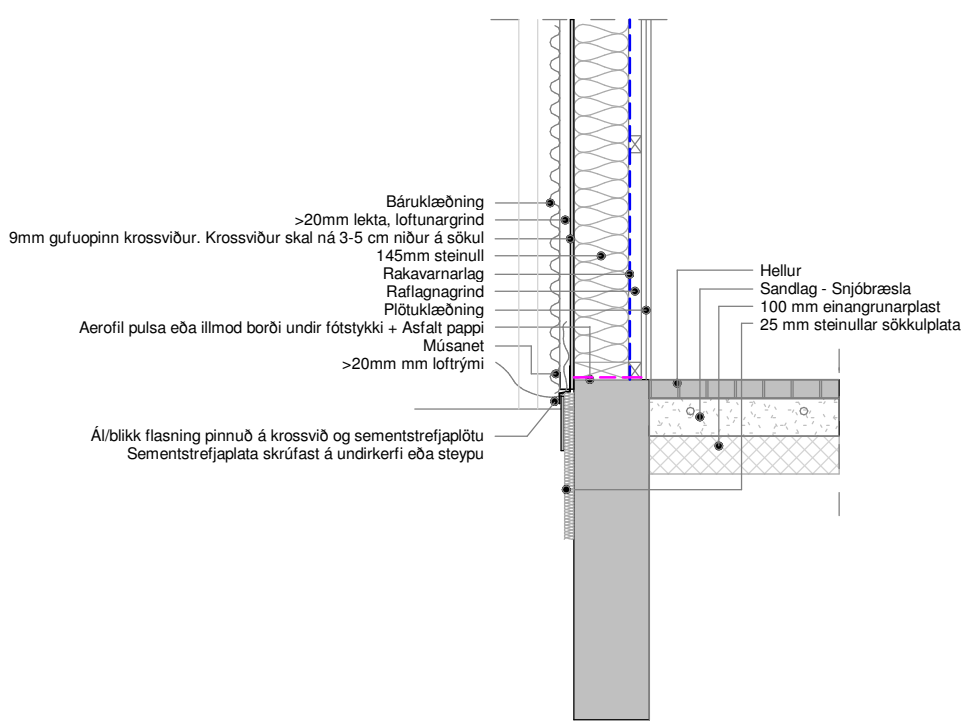

Öll mál eru í millimetrum, nema annað sé tekið fram.

Nr.	Breyting	Dagsetning	Yfirfarið

VERKHEITI:	Langimói 1-3 600 Akureyri	TEIKNINÚMÉR:	106-02
VERKHLUTI:	Aðaluppdrættir Deili - MHL 02/03	ÚTGÁFA:	A1
Teiknað:	Ólafur Tage Bjarnason	Bláðstærð:	A2
Hönnuður:	Bent Larsen Fróðason kt.141177-3469	Samþykkt:	Bent Larsen
Hönnunarsíti:	Bent Larsen Fróðason kt.141177-3469	Samþykkt:	Bent Larsen
VERKNR:	24-101	MKV:	1:20

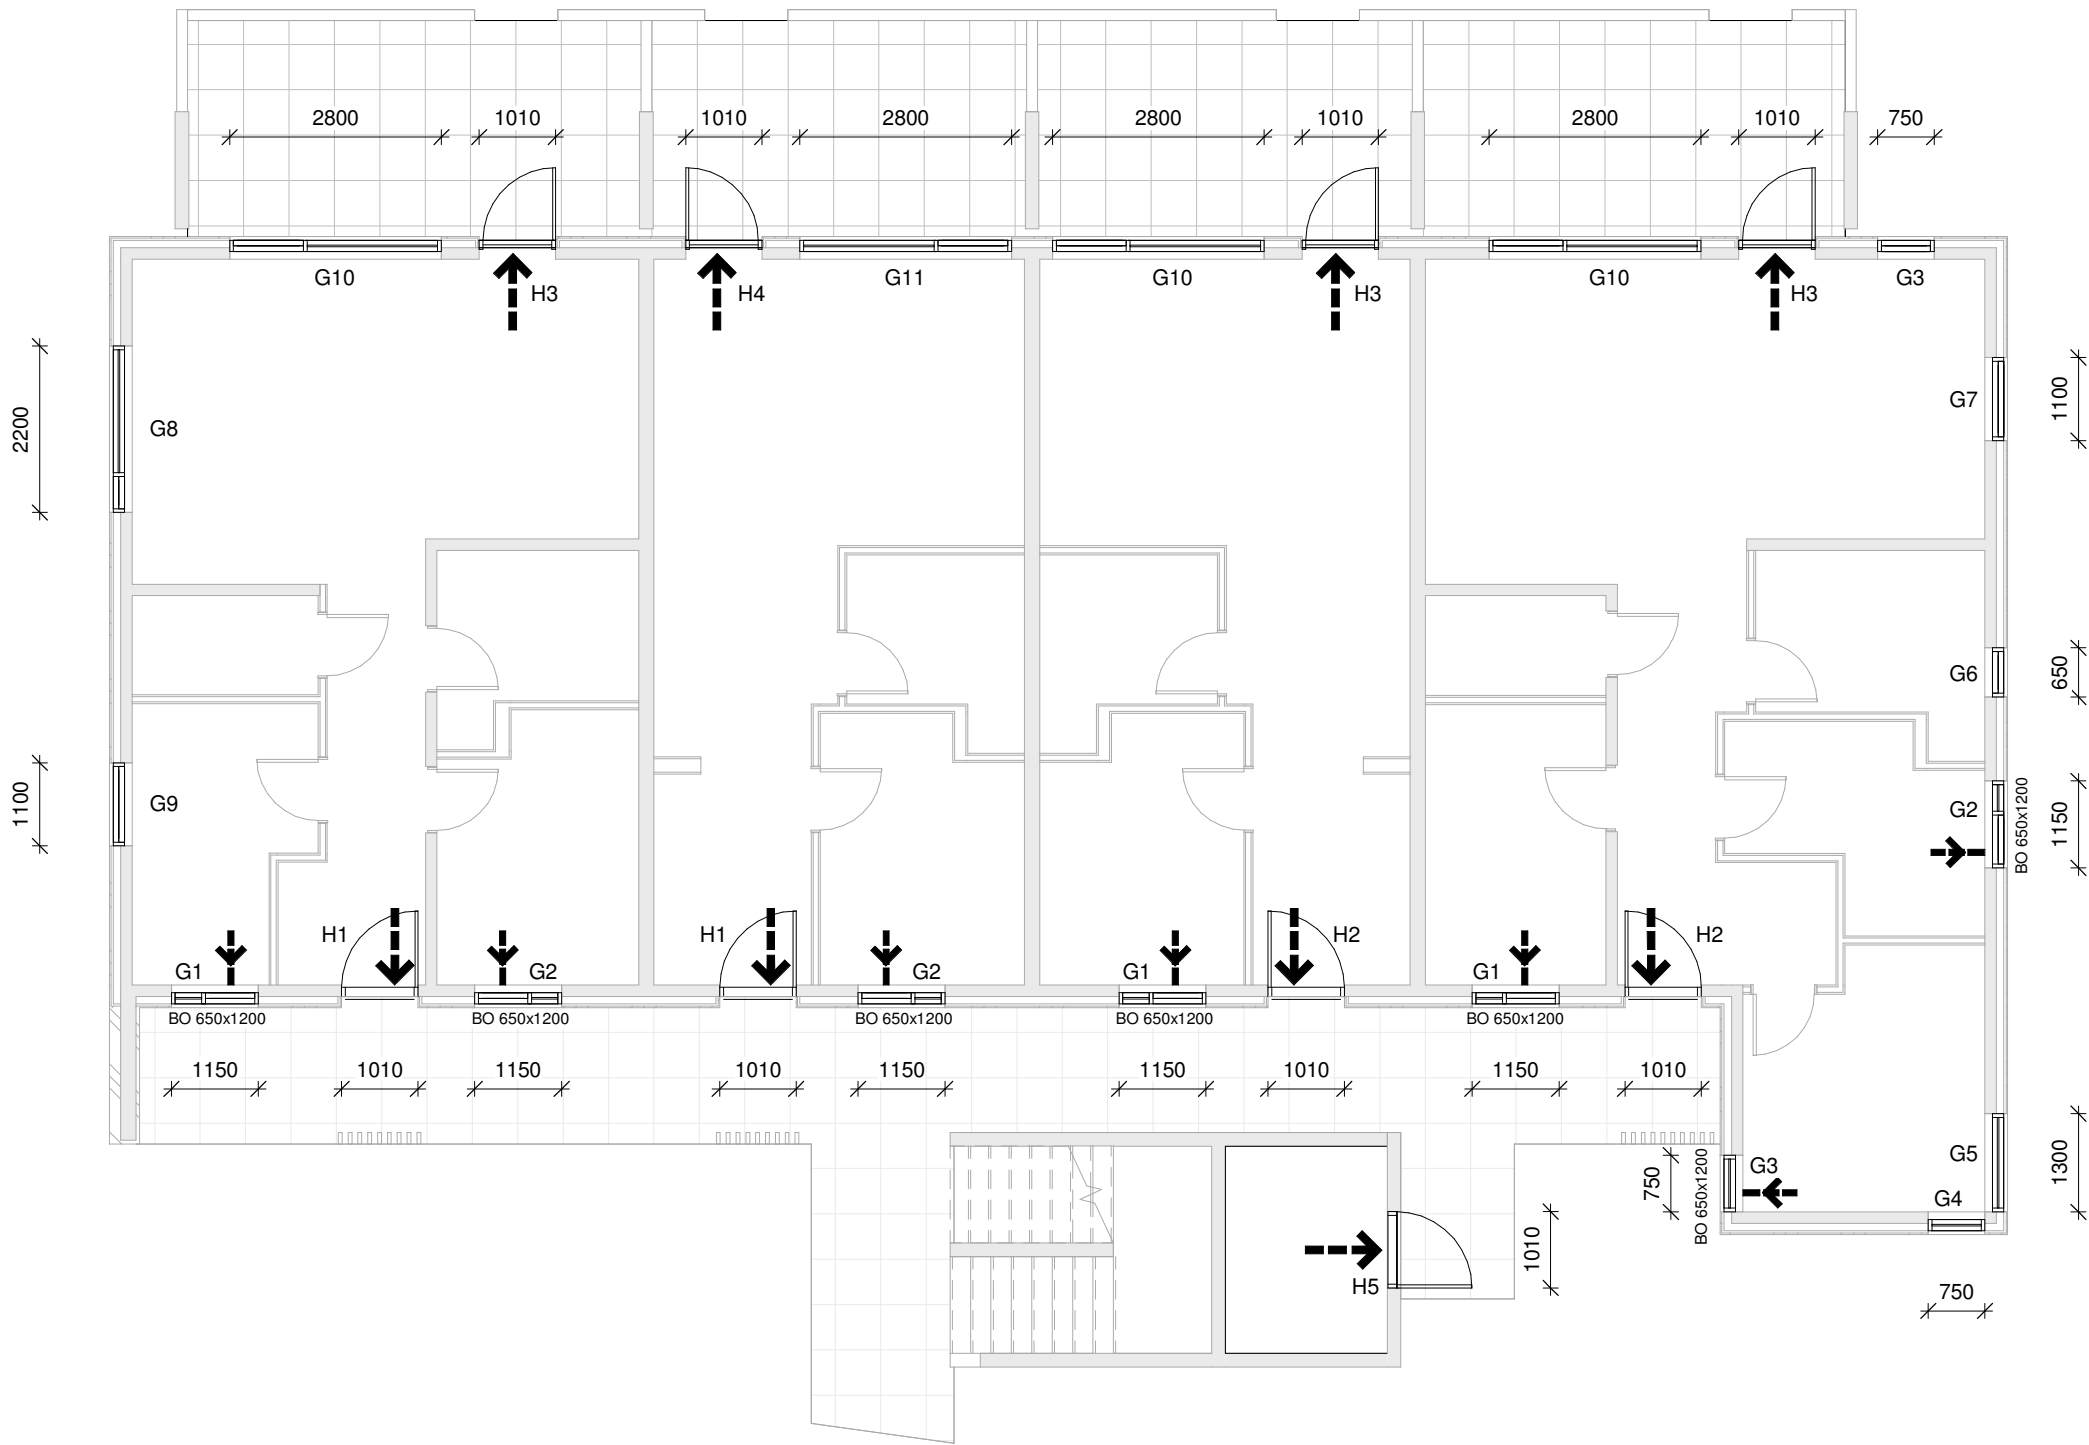

Grunnmynd 1. hæð - Gluggar og hurðir - MHL 01
1 : 100




Grunnmynd 2. hæð - Gluggar og hurðir - MHL 01
1 : 100

ATH
Ef valdar eru hurðir með flötum þröskuldi
skal minnka hæð hurðar um 3 cm.

Öll mál eru í millimetrum, nema annað sé tekið fram.

Nr.	Breyting	Dagsetning	Yfirfarið

VERKHEITI: Langímói 1-3 600 Akureyri		TEIKNINÚMÉR: 300-01	
VERKHLUTI: Aðaluppdrættir Grunnmynd - Gluggar og hurðir - MHL 01		ÚTGÁFA: A1	
Teiknað: Ólafur Tage Bjarnason		Bláðstærð: A2	
Hönnuður: Bent Larsen Fróðason kt.141177-3469		Samþykkt: Bent Larsen	
Hönnunartíðni: Bent Larsen Fróðason kt.141177-3469		Dagsetning: 31.01.25	
Hönnunartíðni: Bent Larsen Fróðason kt.141177-3469		Frumútgáfa: 31.01.25	
LARSEN HÖNNUN OG RÁÐGJÖF		VERKNR: 24-101	
Bent Larsen Fróðason Byggingafræðingur B.Sc Sími 844-7699 tölvupóstur: bent@larsenhr.is		MKV: 1:100	

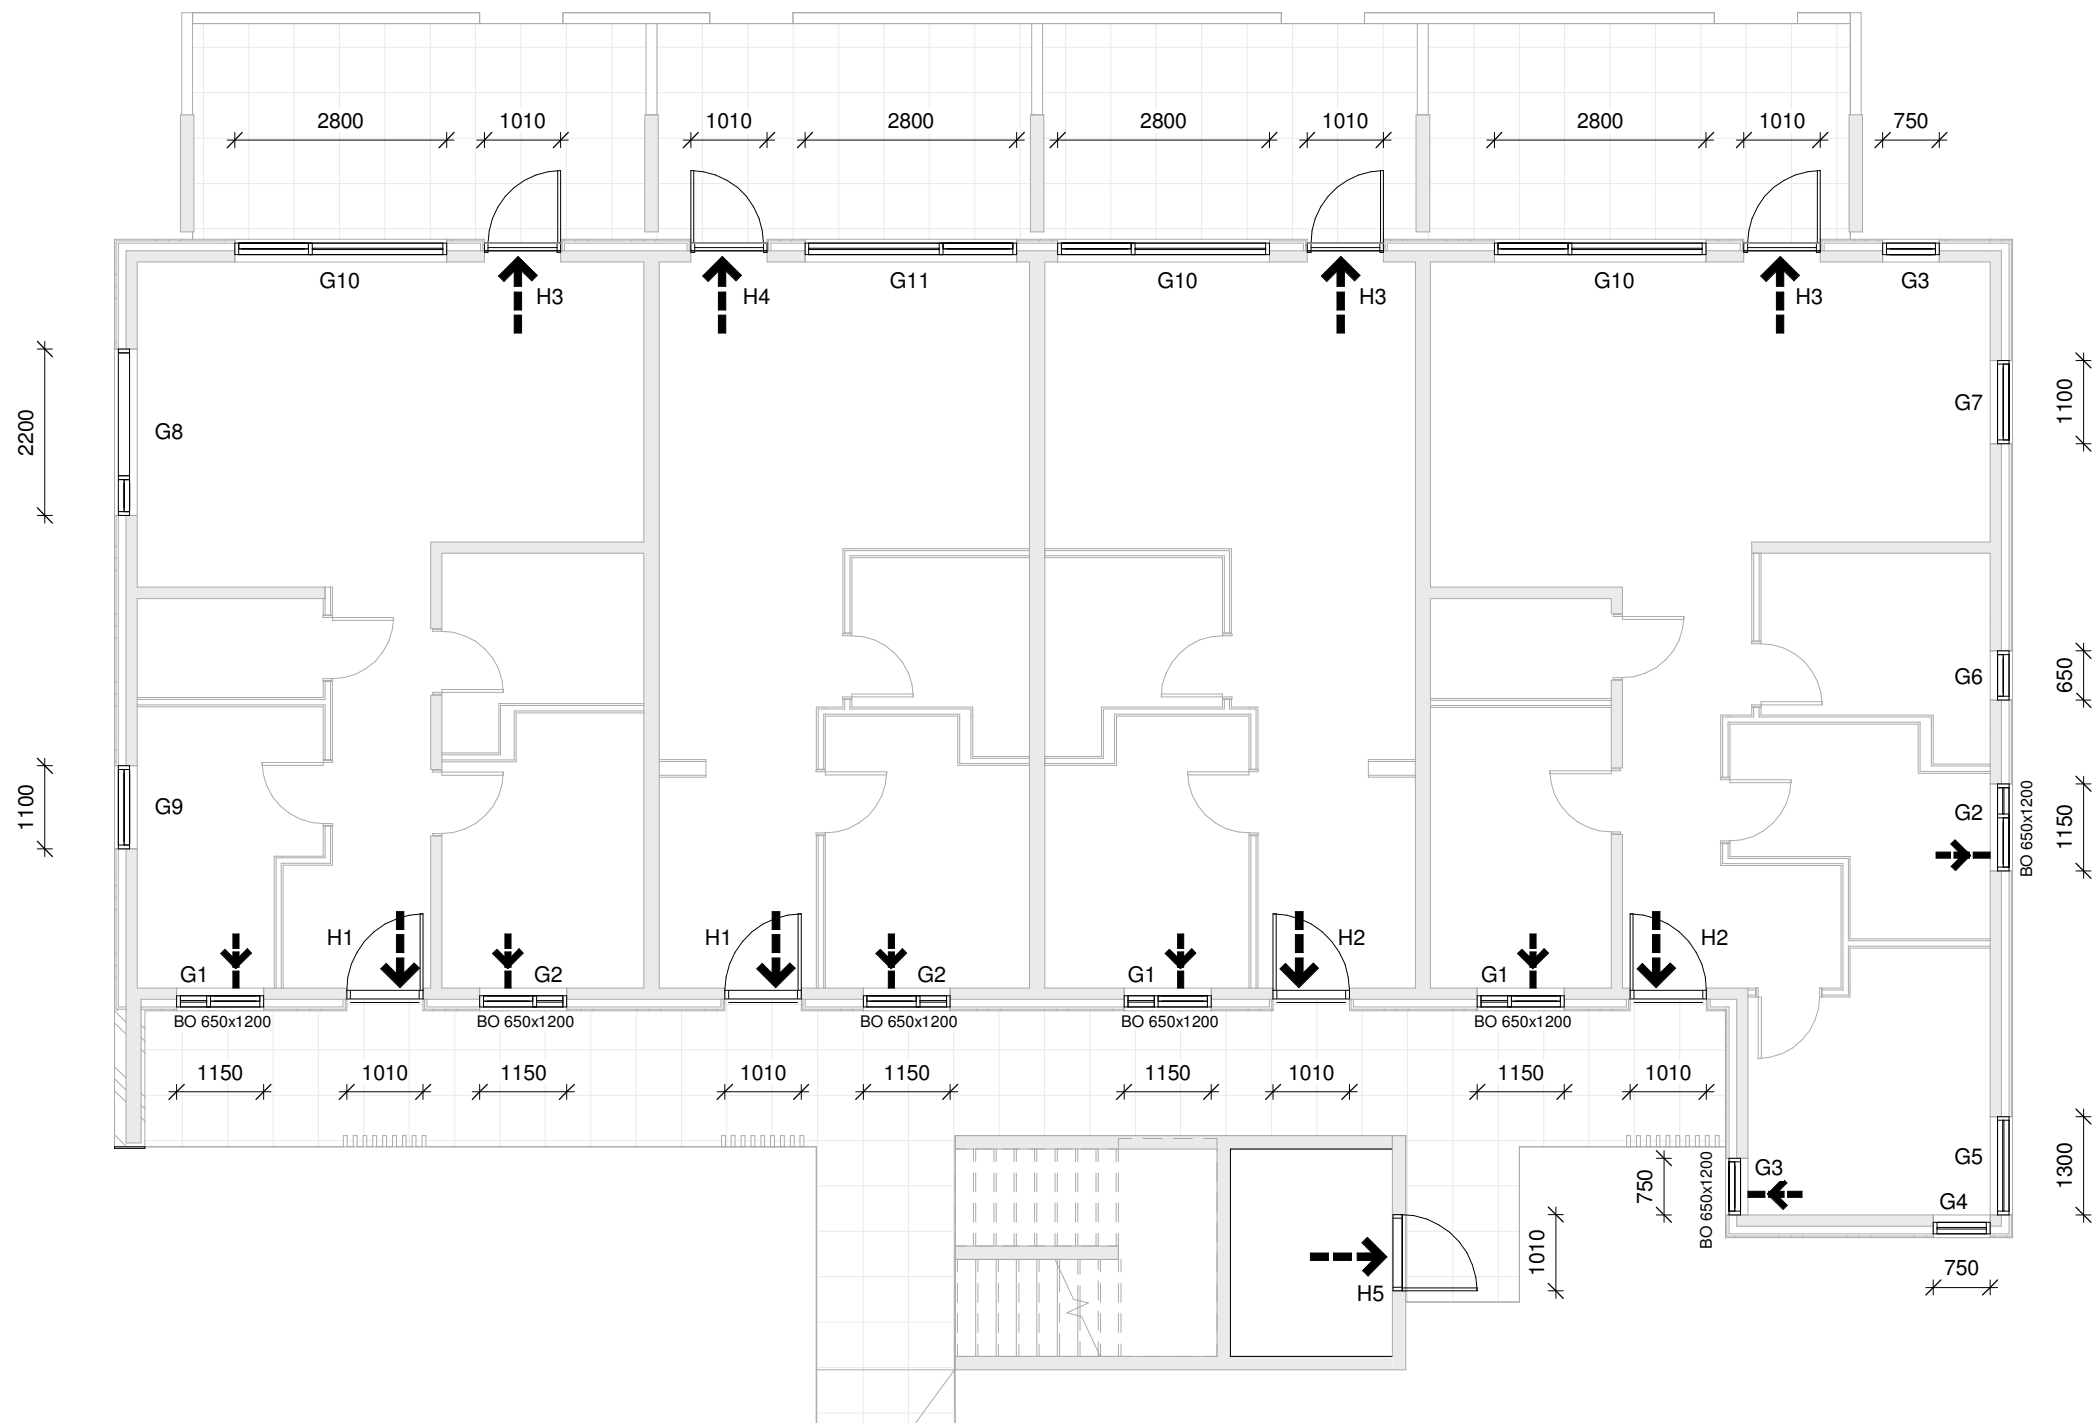

Grunnmynd 1. hæð - Gluggar og hurðir - MHL 02
1 : 100




Grunnmynd 2. hæð - Gluggar og hurðir - MHL 02
1 : 100

ATH
Ef valdar eru hurðir með flötum þröskuldi
skal minnka hæð hurðar um 3 cm.


Öll mál eru í millimetrum, nema annað sé tekið fram.

Nr.	Breyting	Dagsetning	Yfirfarið

VERKHEITI: Langimói 1-3 600 Akureyri	TEIKNINÚMÉR: 300-02
VERKHLUTI: Aðaluppdrættir Grunnmynd - Gluggar og hurðir - MHL 02	ÚTGÁFA: A1
Teiknað: Ólafur Tage Bjarnason	Bláðstærð: A2
Hönnuður: Bent Larsen Fróðason kt.141177-3469	Samþykkt: Bent Larsen
Hönnunartíðni: Bent Larsen Fróðason kt.141177-3469	Samþykkt: Bent Larsen
	Dagsetning: 31.01.25
	Frumútgáfa: 31.01.25

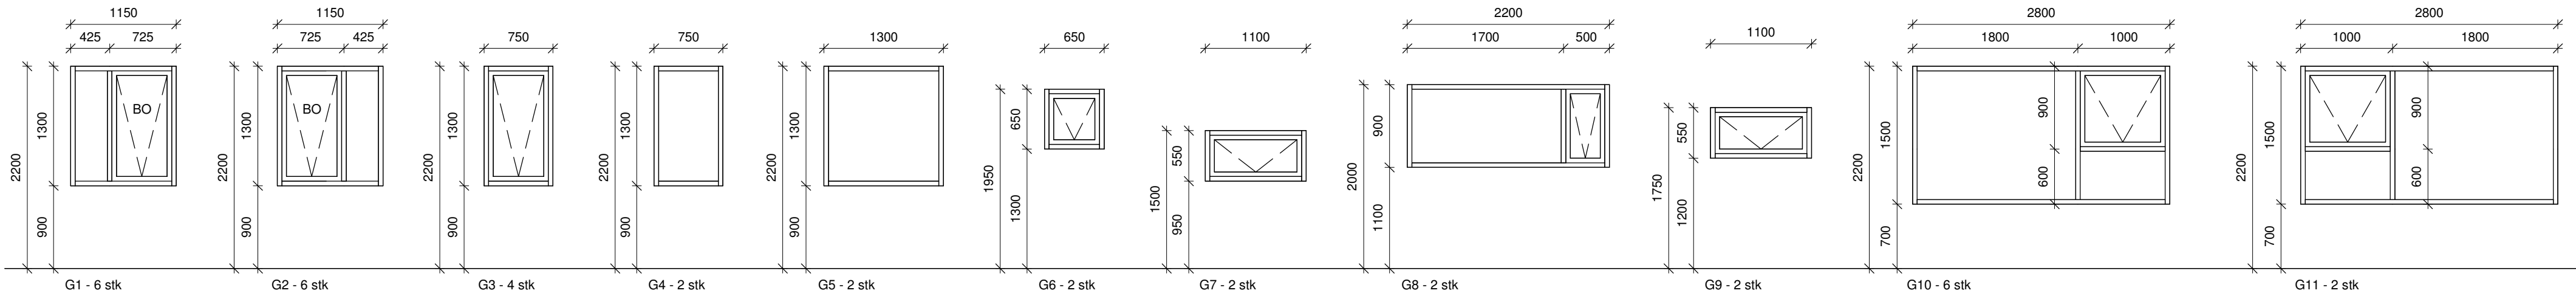

Útlit - Gluggar - MHL 01
1 : 50

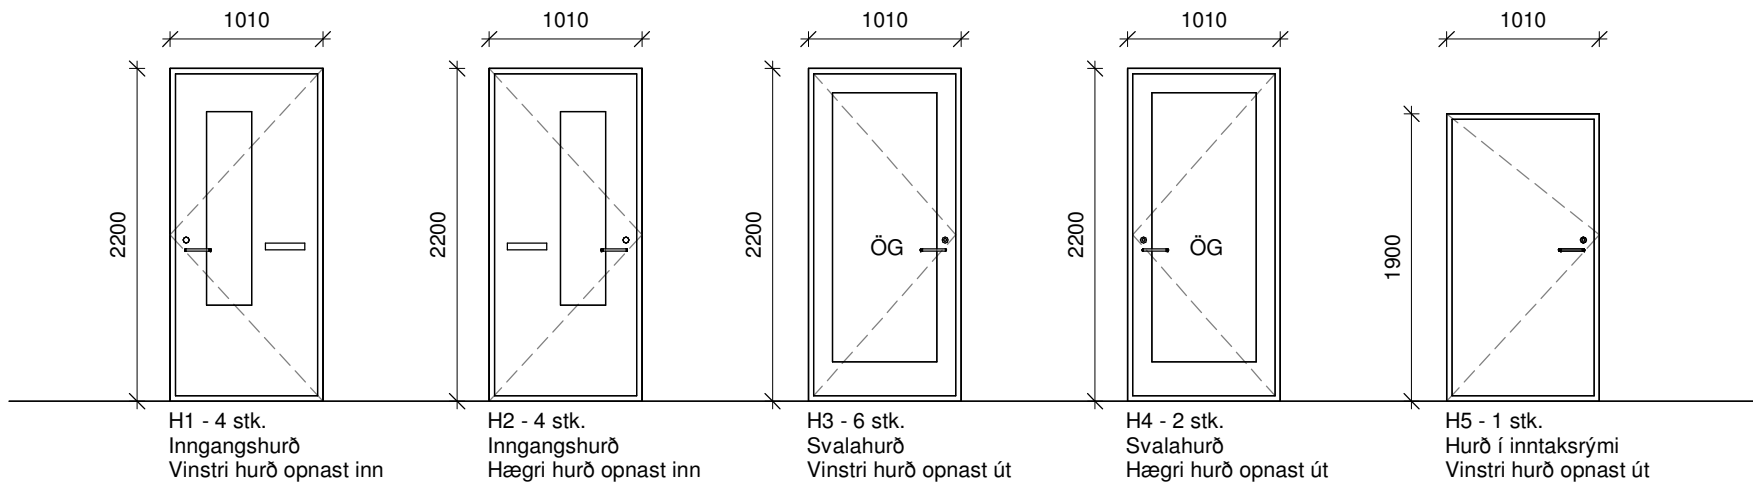


Útlit - Hurðir - MHL 01
1 : 50

ATH
Ef valdar eru hurðir með flötum þröskuldi
skal minnka hæð hurðar um 3 cm.


Öll mál eru í millimetrum, nema annað sé tekið fram.

Nr.	Breyting	Dagsetning	Yfirfarið

VERKHEITI: Langimói 1-3 600 Akureyri	TEIKNINÚMÉR: 301-01
VERKHLUTI: Aðaluppdrættir Útlit - Gluggar og hurðir - MHL 01	ÚTGÁFA: A1
Teiknað: Ólafur Tage Bjarnason	Bláðstærð: A2
Hönnuður: Bent Larsen Fróðason kt.141177-3469	Samþykkt: Bent Larsen Dagsetning: 31.01.25
Hönnunarstjóri: Bent Larsen Fróðason kt.141177-3469	Samþykkt: Bent Larsen Frumútgáfa: 31.01.25
LARSEN HÖNNUN OG RÁÐGJÖF	VERKNR: 24-101 MKV: 1:50

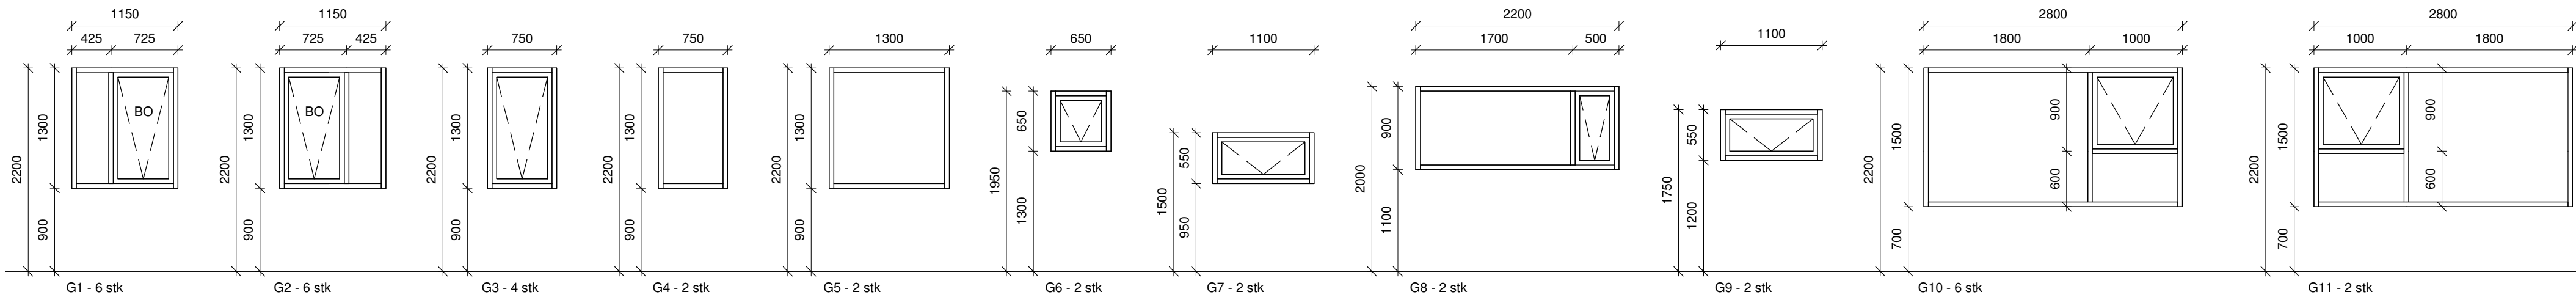

Útlit - Gluggar - MHL 02
1 : 50

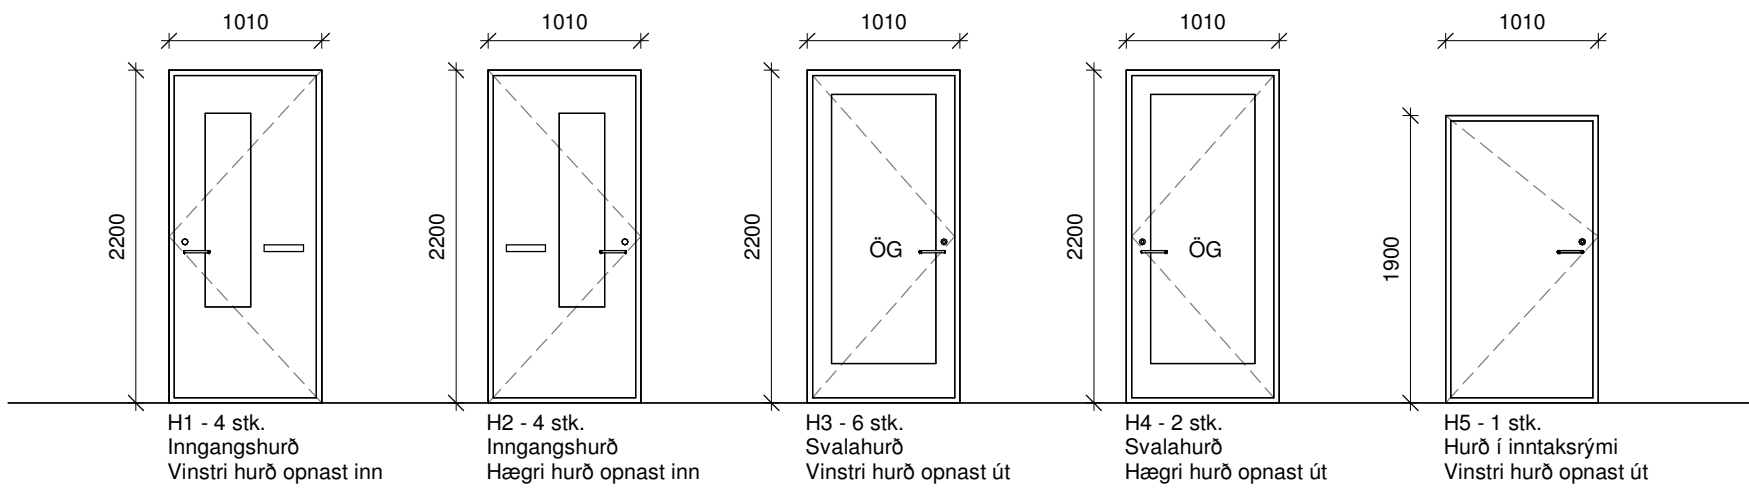


Útlit - Hurðir - MHL 02
1 : 50

ATH
Ef valdar eru hurðir með flötum þröskuldi
skal minnka hæð hurðar um 3 cm.


Öll mál eru í millimetrum, nema annað sé tekið fram.

Nr.	Breyting	Dagsetning	Yfirfarið

VERKHEITI: Langimói 1-3 600 Akureyri	TEIKNINÚMÉR: 301-02
VERKHLUTI: Aðaluppdrættir Útlit - Gluggar og hurðir - MHL 02	ÚTGÁFA: A1
Teiknað: Ólafur Tage Bjarnason	Bláðstærð: A2
Hönnuður: Bent Larsen Fróðason kt.141177-3469	Samþykkt: <i>Bent Larsen</i> Dagsetning: 31.01.25
Hönnunarstjóri: Bent Larsen Fróðason kt.141177-3469	Frumútgáfa: 31.01.25
LARSEN HÖNNUN OG RÁÐGJÖF	VERKNR: 24-101
Bent Larsen Fróðason Byggingafræðingur B.Sc Sími 844-7699 tölvupóstur: bent@larsenhr.is	MKV: 1:50

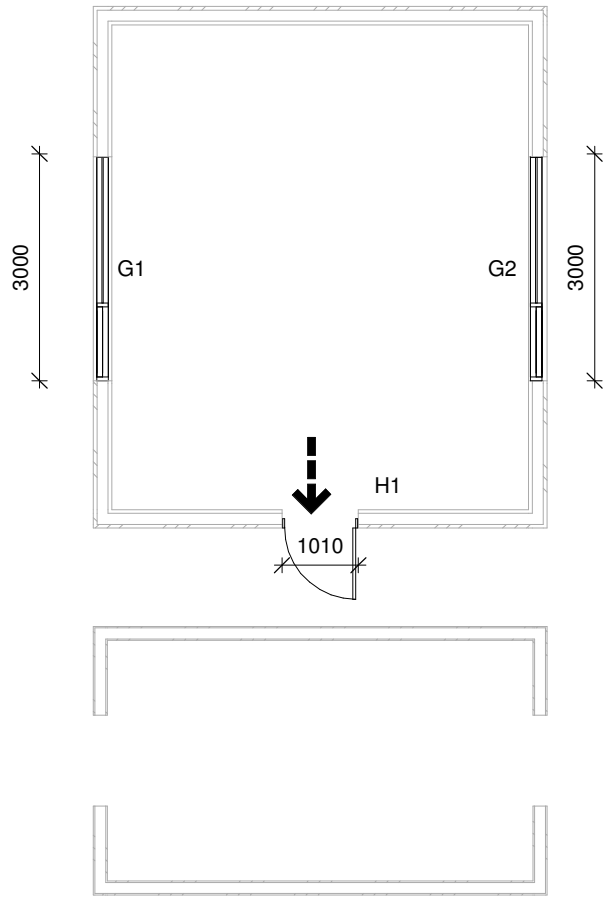

Grunnmynd 1. hæð - Gluggar og hurðir - MHL 03
1 : 100

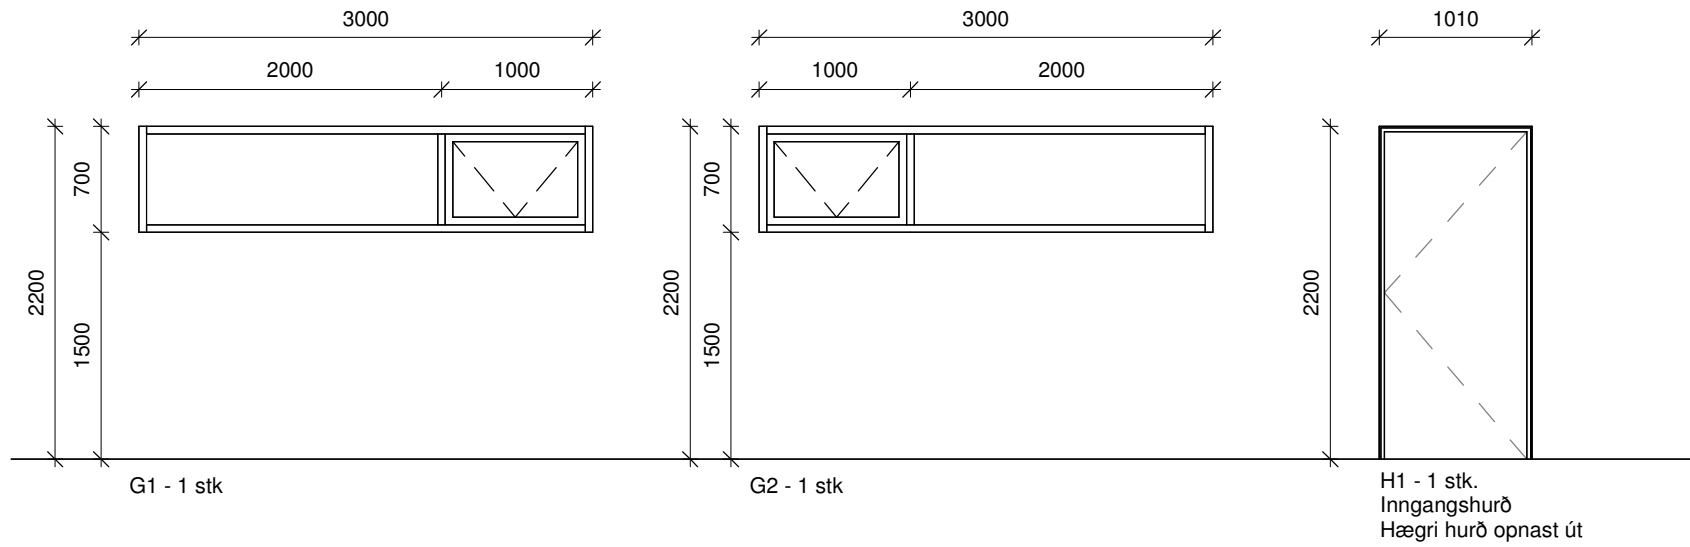

Útlit - Gluggar og hurðir - MHL 03
1 : 50

Öll mál eru í millimetrum, nema annað sé tekið fram.

Nr.	Breyting	Dagsetning	Yfirfarið

VERKHEITI:	Langimói 1-3 600 Akureyri	TEIKNINÚMÉR:	302-03
VERKHLUTI:	Aðaluppdrættir Gluggar og hurðir - MHL 03	ÚTGÁFA:	A1
Teiknað:	Ólafur Tage Bjarnason	Bláðstærð:	A2
Hönnuður:	Bent Larsen Fróðason kt.141177-3469	Samþykkt:	Bent Larsen
Hönnunartíð:	Bent Larsen Fróðason kt.141177-3469	Samþykkt:	Bent Larsen
VERKNR:	24-101	VERKNR:	24-101
MKV:	1:50/1:100	MKV:	1:50/1:100