



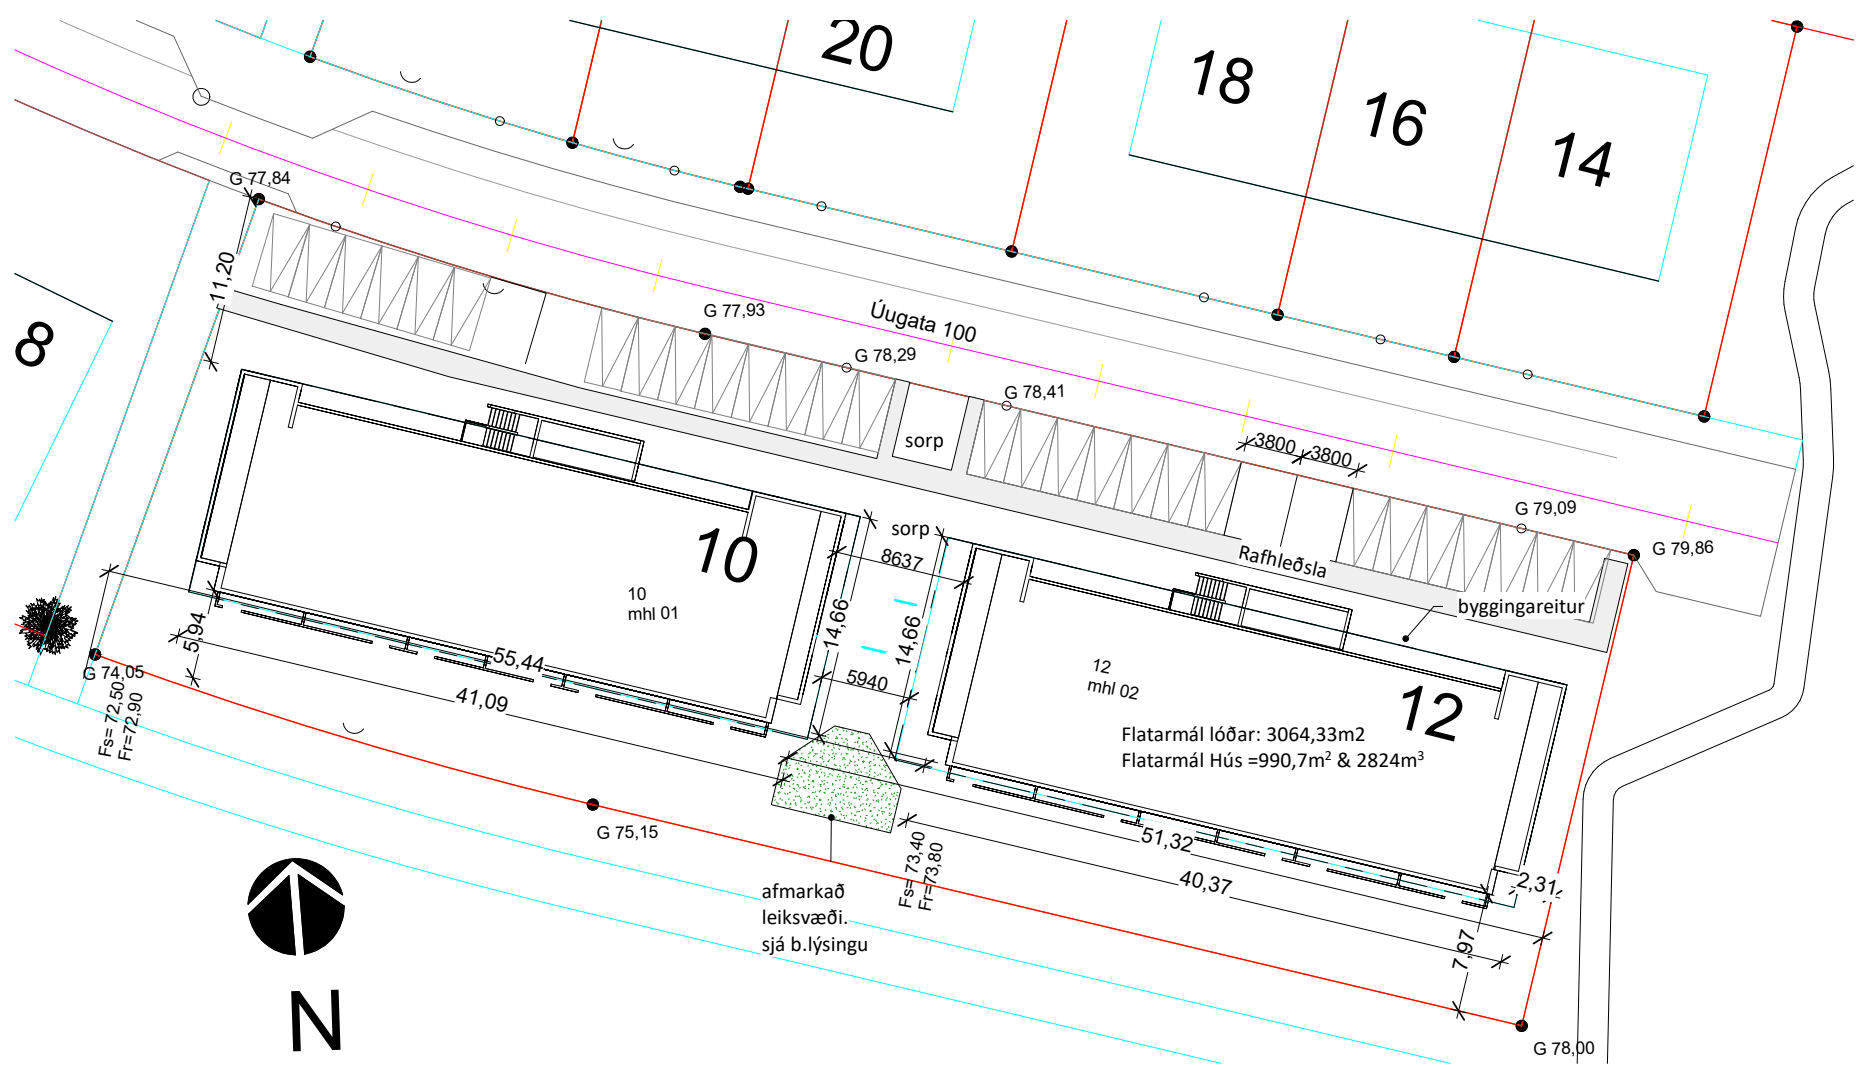

afstöðumynd þakmynd
1 : 500

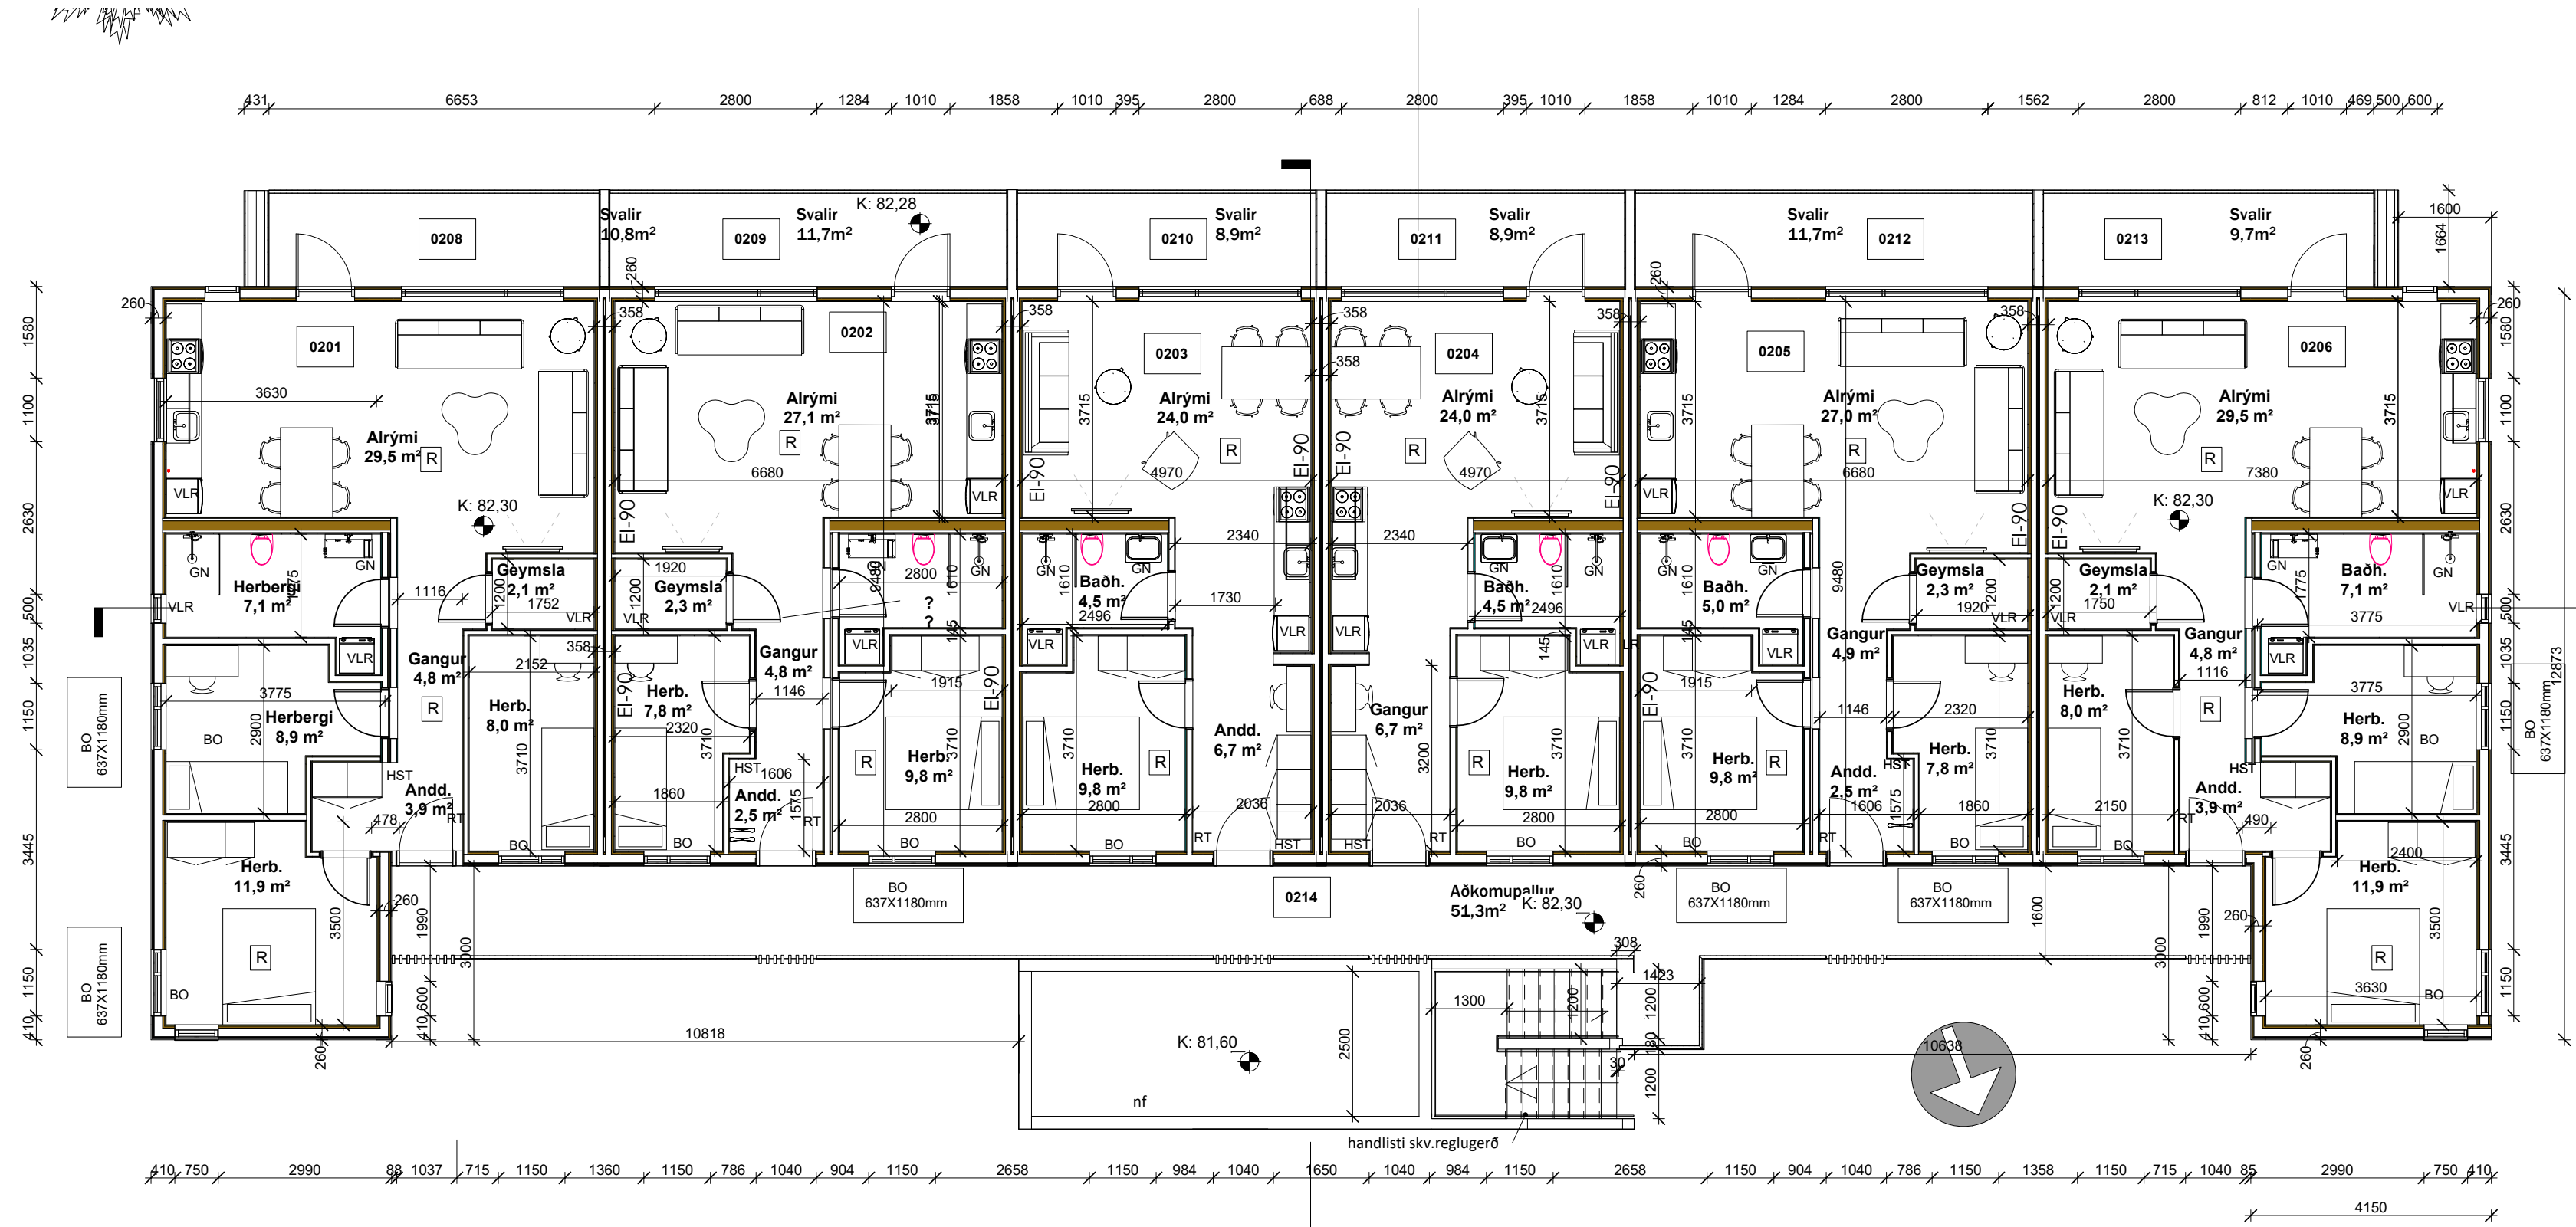

GRUNNMYND 2 HÆÐAR
1 : 100

SKYRINGARTEXTI:

- BO Björgunarop
- ÖG Öryggisgler
- GN Gólfniðurfall
- HO Handklæðaðfn
- HST Handslökkvitæki
- HV Inntak Hitaveita
- VLR Lokað rými / Vélræn Loftræsting
- NF Pakniðurfall
- RT Rafmagnstafla
- RV Inntak Rafveita
- UV Uppþvottavél
- VV Inntak Vatnsveitu
- pV Þvottavél
- PU Þurrkari
- 01-001 Rýmísísnúmer.
- R Reykskjálfari.
- GK:00.00 Gólfkoti.
- GK:00.00 Gólfkoti.
- UT Merktur útgangur.

ATH: Allt gler sem nær niður að gólf skal vera öryggisgler og uppbygging (Hert og/eda samlit) aðlöguð aðstæðum.

Úg | Skýring / Breyting. Dags. Teknað/Virtnað

VERKKAUPLI / EIGANDI
Úgata 12
TEGUND VERKS

ABALUPPRÁTTUR
GRUNNMYNDIR OG AFSTÆÐA
Afstöðumynd

LANDNÚMER: L233824
STADGR.: 1604-1-
MHL: 02
MKV.: 1:100
BLADSTÆRÐ: A1
ÚTGAFA DAGS: 21.06.2024
TEIKNAÐ: SBHJ

2406

VERNR.

301- 01

RADNR. ÚTGAFA







Svava Björk Jónsdóttir kt: 2812782239
Hönnuður - abalséruppráttur

Svava Björk Jónsdóttir kt: 2812782239
Hönnunarstjóri

Laugavegur 178 | Reykjavík S: 89995958 | svavajork@svavajonsark.com

ÖLL AFNOT OG AFRITUN TEKKINGNAÐ ER HLUTA EÐA ÍHELD ER NAÐ SKRIFLEGU LEYTIHÖFUNDA

Öll mál eru í mm. Mælið ekki af teikningum. Öll mál athugið á staðnum. Ósamræmi í teikningum og vafastráði skal tilkynna arkitektum strax.

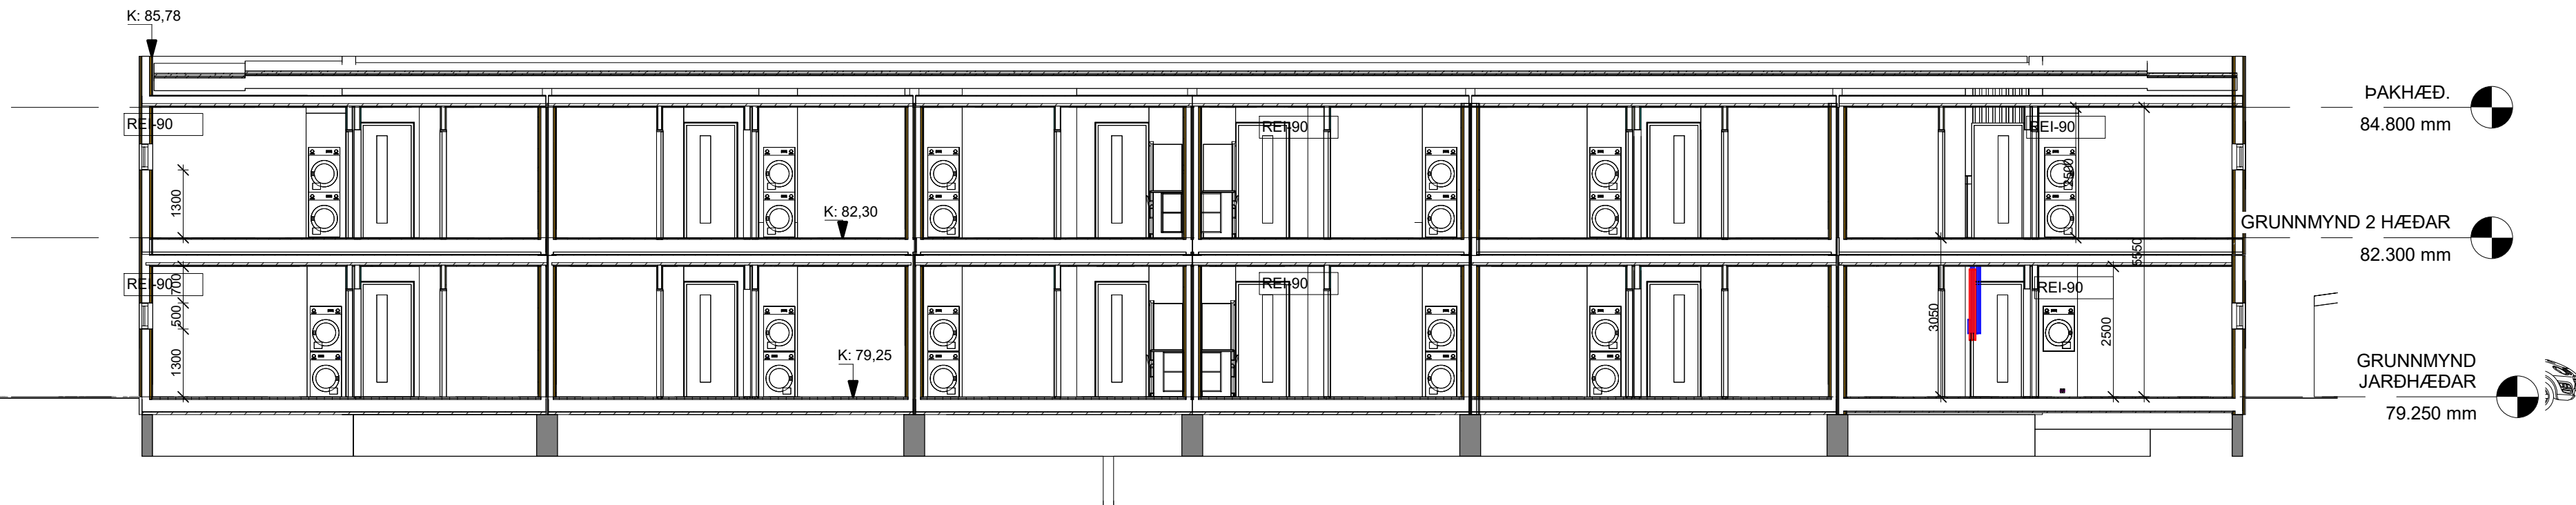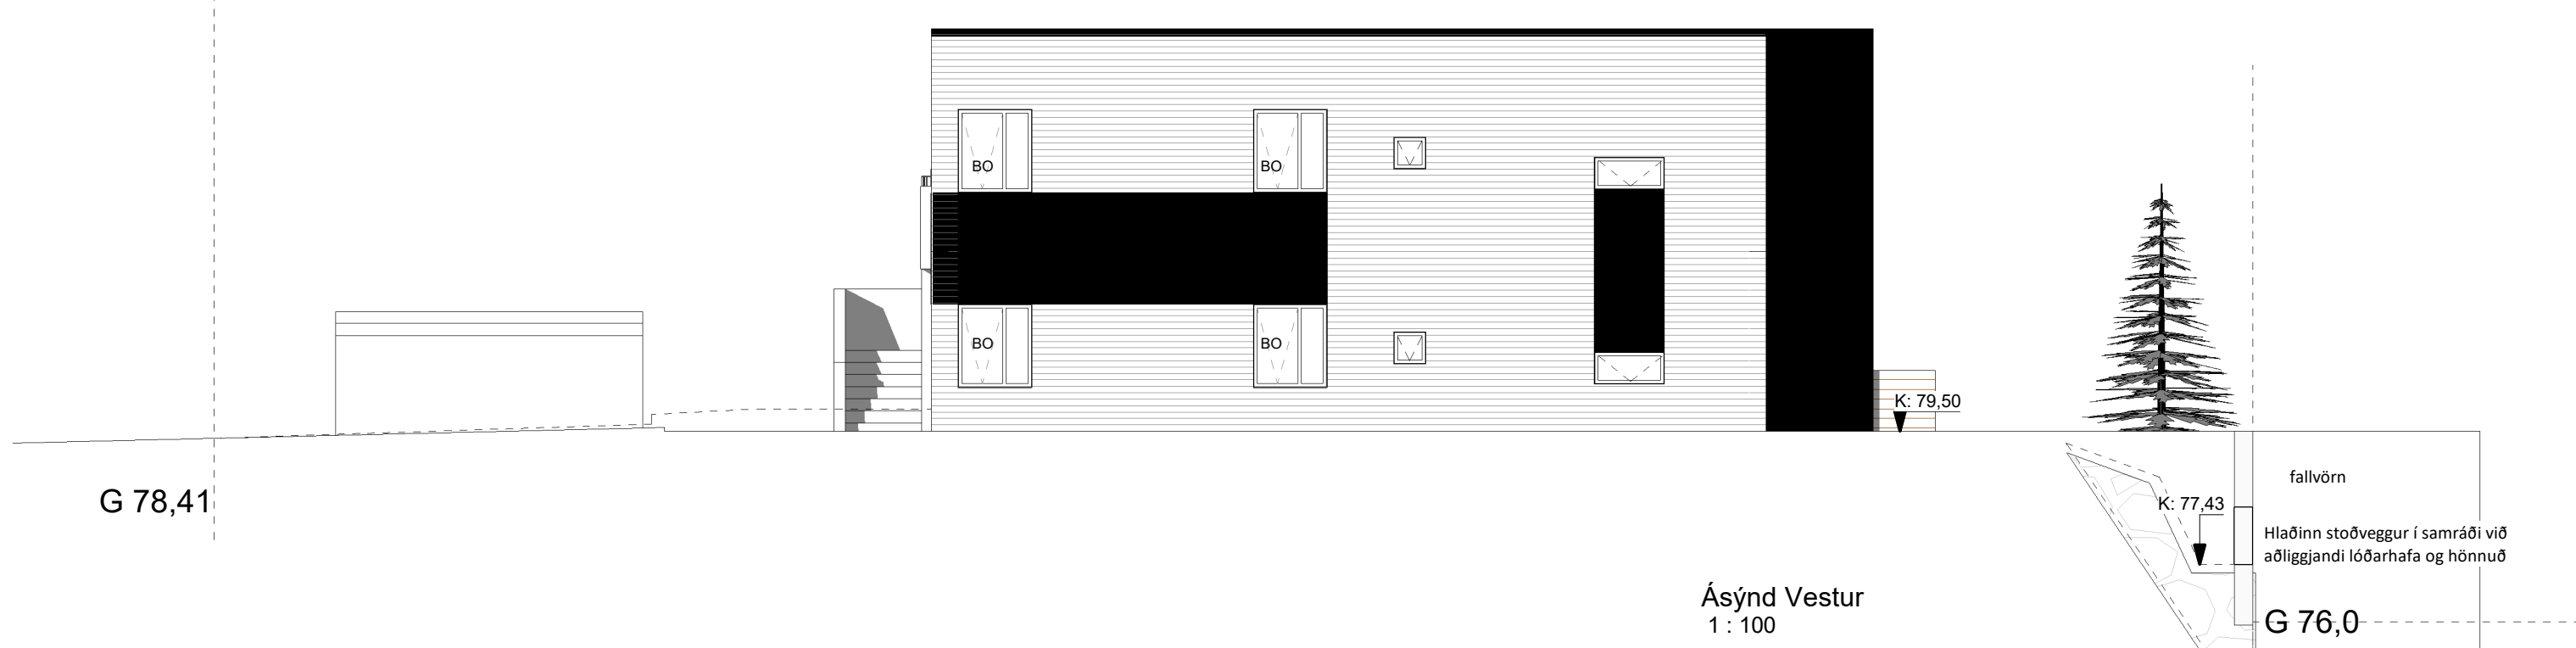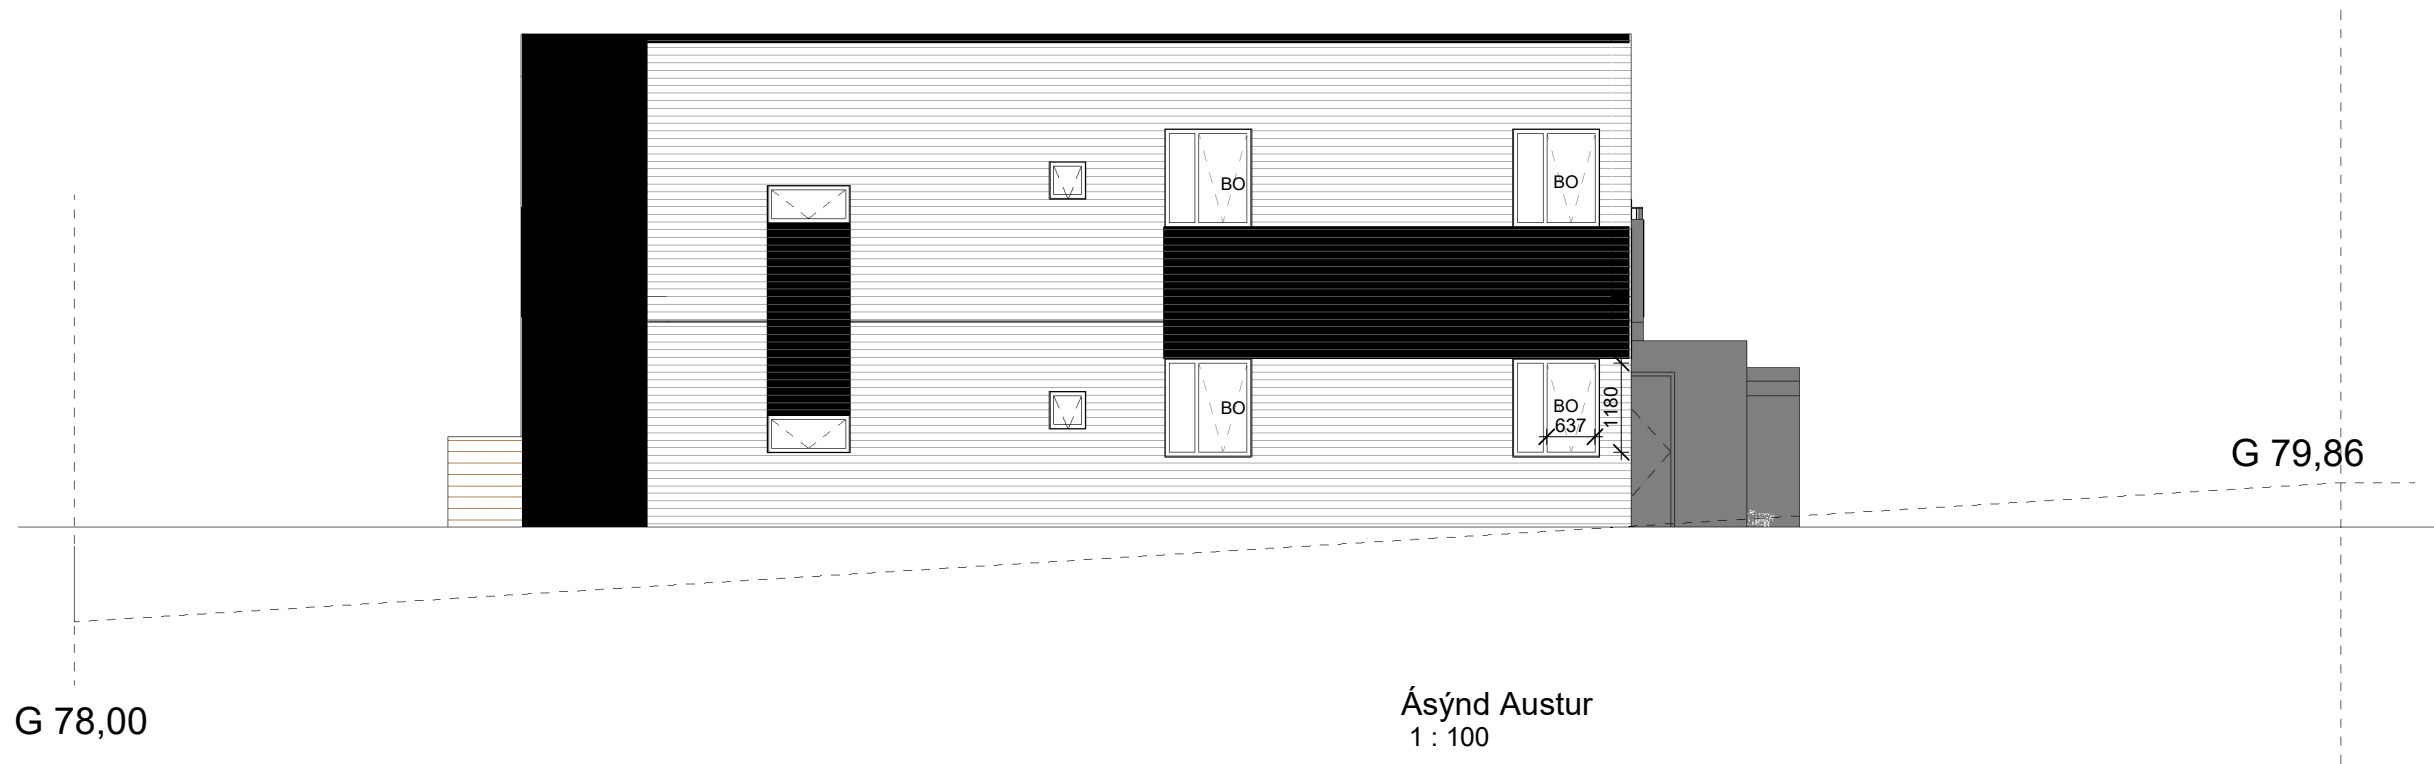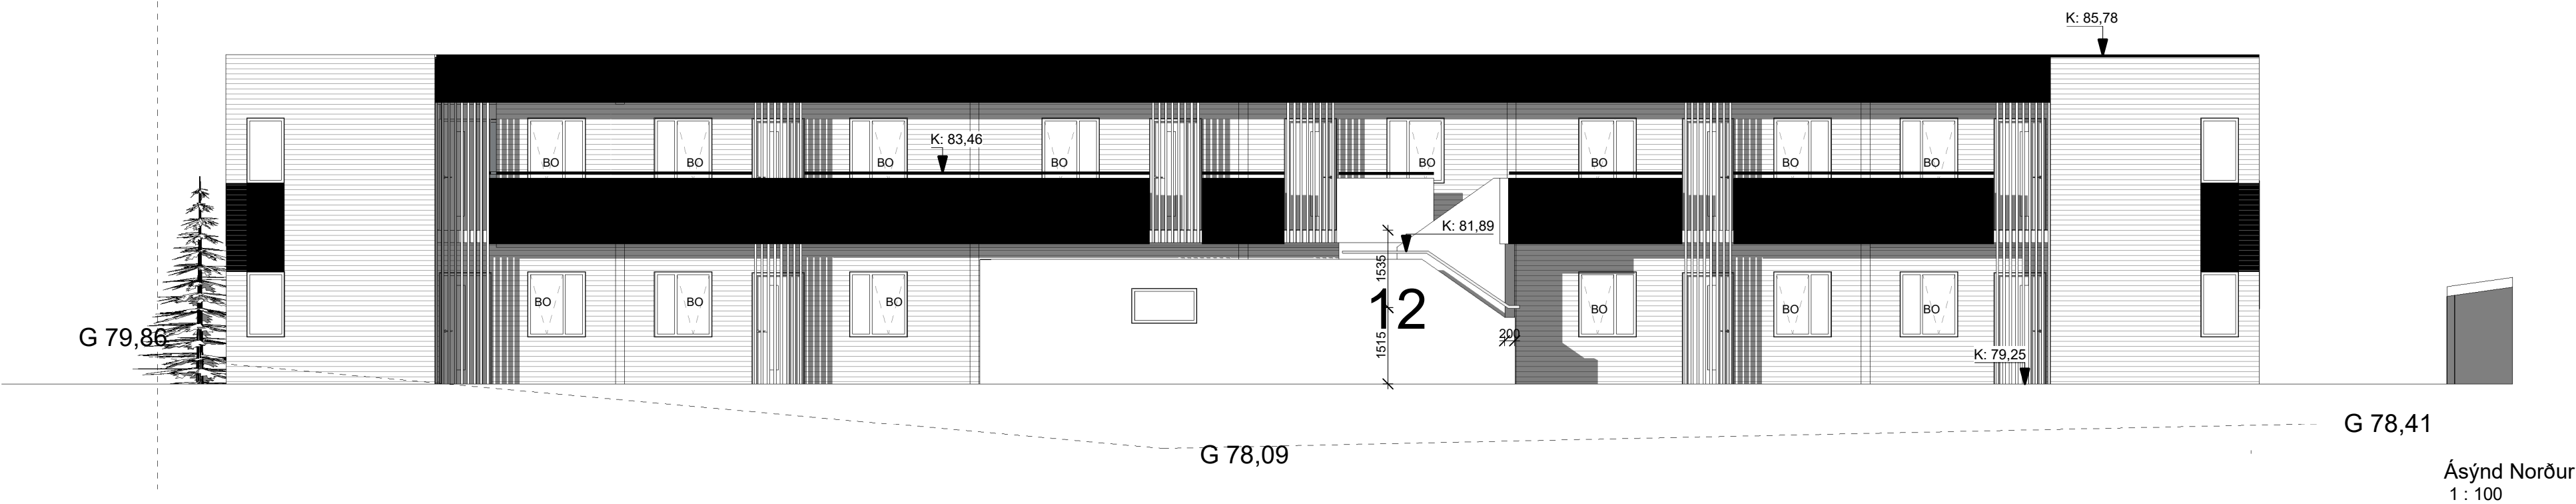

Sneiðing A-A
1:100



Sneiðing B-B
1:100

Útg. | Skýring | Breyting. | Dags. | Teknað/Virtað

VERKKAUPLI / EIGANDI
Útgata 12
TEGUND VERKS

ADALUPPDRATTUR
ÁSYND OG
SNEIÐINGAR

2406
VERNR.

LANDNÚMER: L233824
STADGR.: 1604-1-
MHL: 02
MKV.: 1:100
BLADSTÆRD: A1
ÚTGÁFA DAGS: 21.06.2024
TEIKNAD: SBHJ

302. - **01**
RADNR. ÚTGÁFA

SVAVAJÓNS
ARKITEKTUR & RÁÐGJÖF

Laugavegur 178 | Reykjavík | S: 8999958 | svavajork@svavajonsark.com

ÖLL AFNOT OG AFRITUN TEKNINGAR AD HLUTA EDA Í HEILD ER HÁÐ SKRIFLEGU LEYFI HÖFUNDA

Öll mál eru í mm. Mælið ekki af teikningum. Öll mál athugist á staðnum. Ósamræmi í teikningum og vafaatriði skal tilkynna arkitektum strax.