




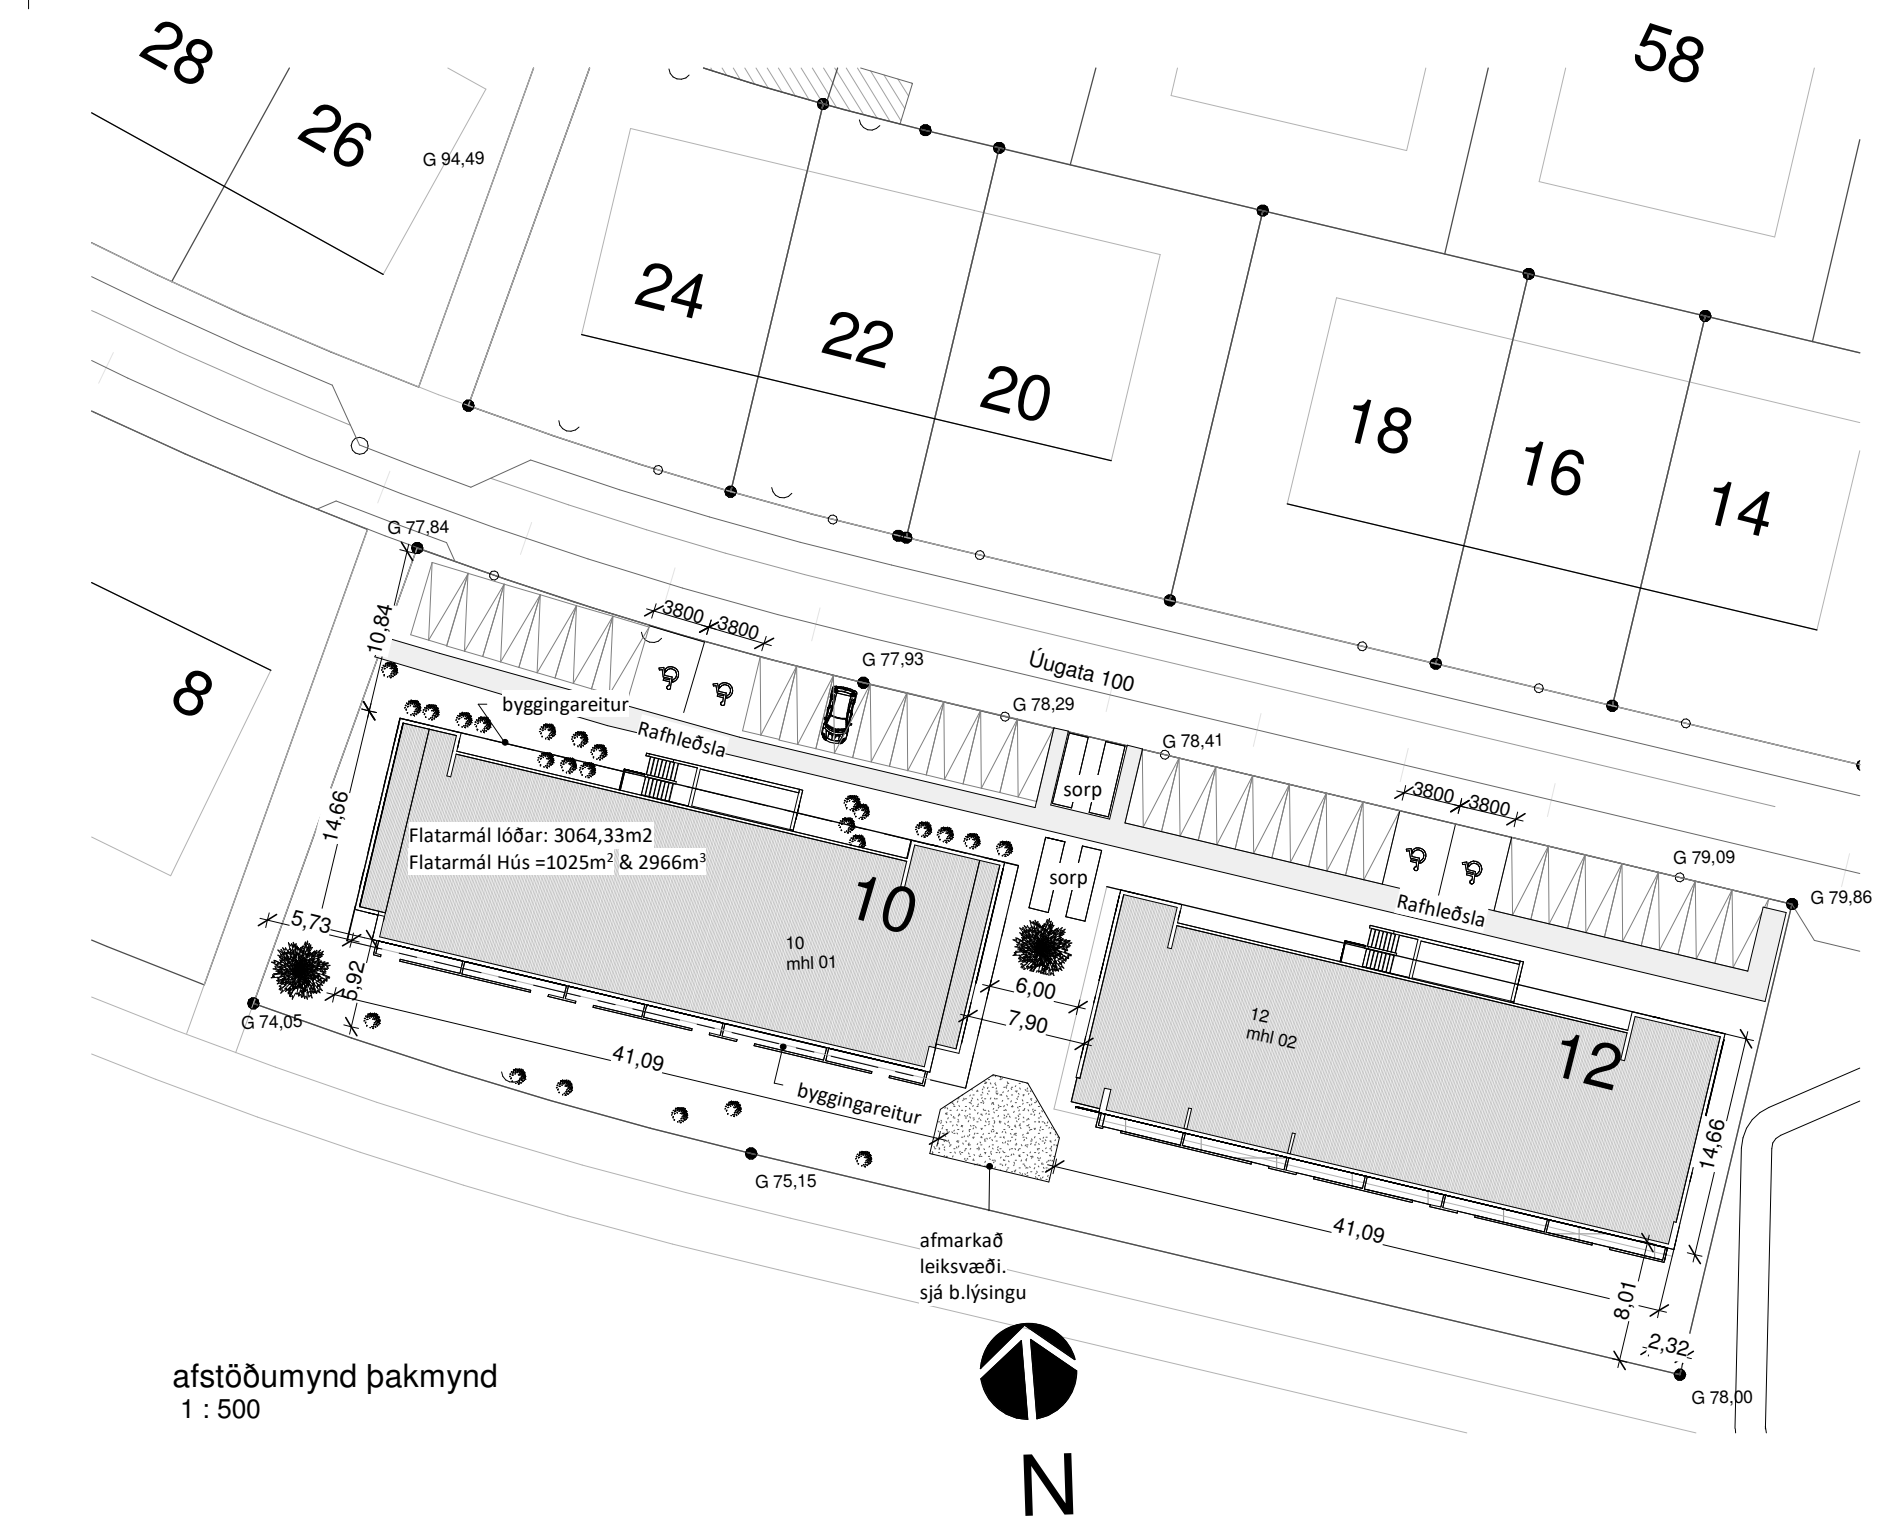

afstöðumynd þakmynd
1 : 500

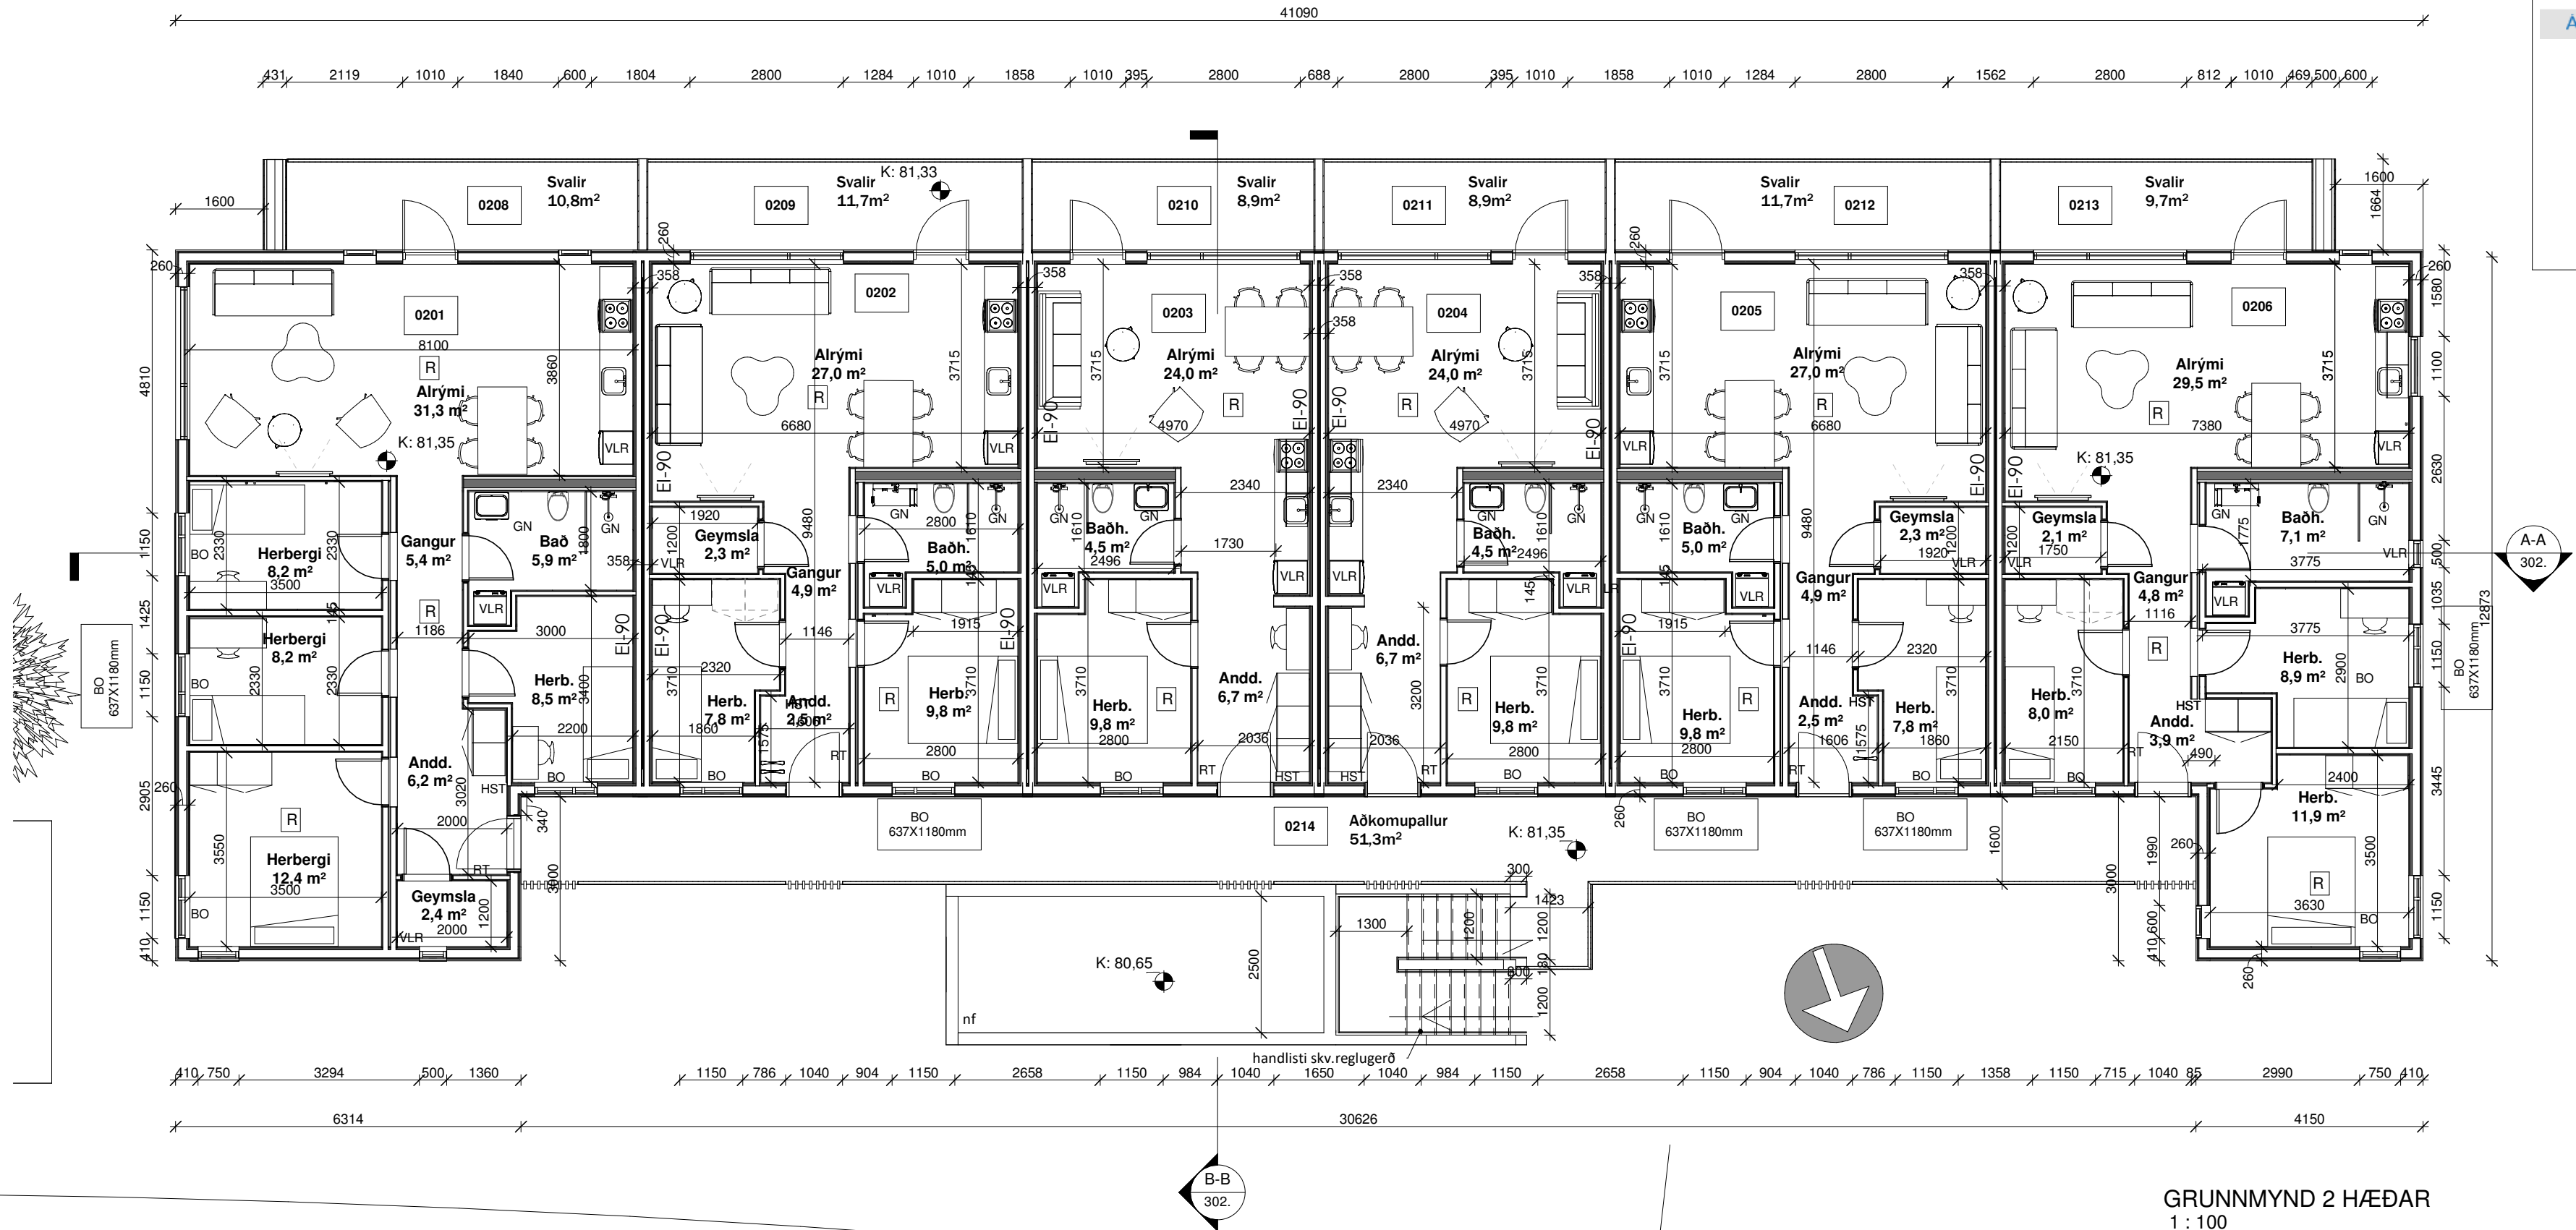

GRUNNMYND 2 HÆÐAR
1 : 100

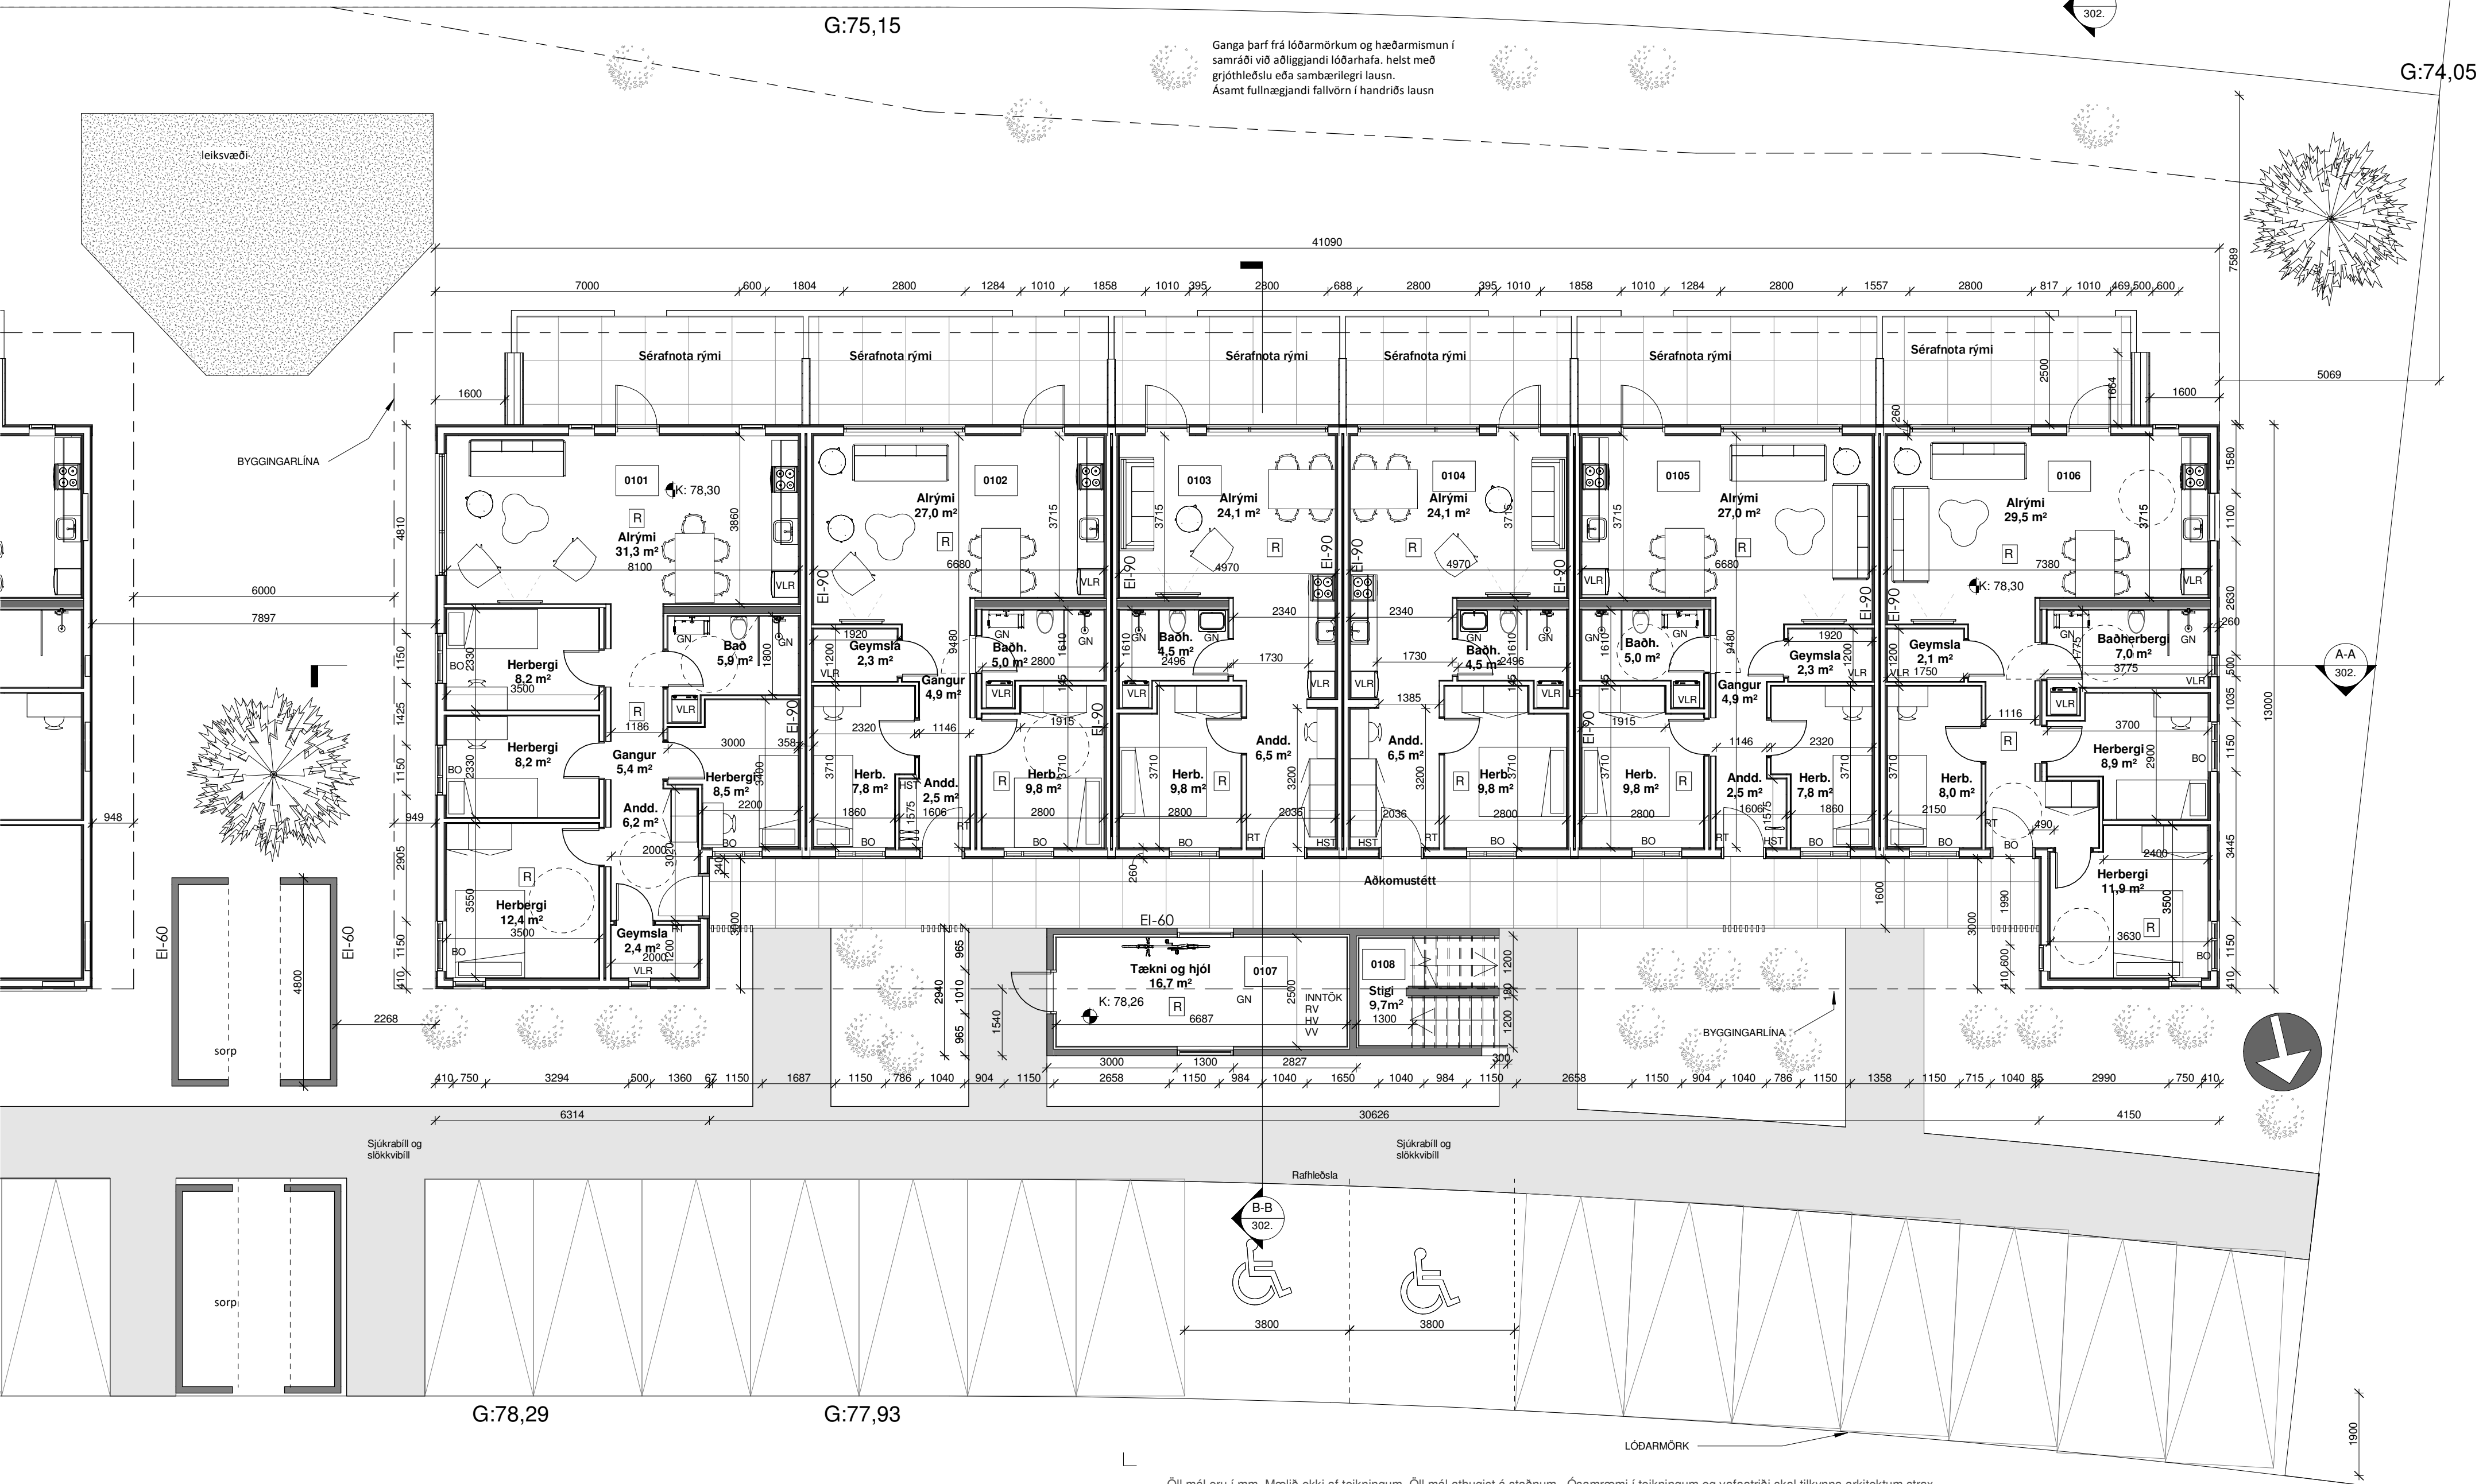

GRUNNMYND JARÐHÆÐAR
1 : 100

Mosfellsbær

Rafrænt innsglað af byggingarfulltrúa

Dags: 07.05.2025

A ábyrgð hönnuðar

SKYRINGARTEXTI:

BO Björgunarp
ÖG Öryggisgler
GN Gólfniðurfall
HO Handklæðaofn
HST Handsökkvitæki
HV Inntak Hitaveita
VLR Lokað rými / Vélræn Loftræsting
NF Pakniðurfall
RT Rafmagnstafla
RV Inntak Rafveita
UV Uppþvottavél
VV Inntak Vatnsveitu
PV Þvottavél
PU Þurrkari
01-001 Rýmisnúmer.
R Reykskjárgjafi
GK:00.00 Gólfkoti
GK:00.00 Gólfkoti
UT Merktur útgangur.

ATH: Allt gler sem nær niður að gólf skal vera öryggisgler og uppbygging (Hert og/eda samlit) aðlöguð aðstaðum.

Úlg. | Skyring / Breyting. | Dags. | Teknað/Virkað

VERKAUPLI / EIGANDI

Úlgata 10

TEGUND VERKS

ADALUPPDRATTUR

GRUNNMYNDIR OG AFSTAÐA

Afstöðumynd

LANDNÚMER: L233824

STADGR.: 1604-1

MHL: 01

MKV.: 1:100

BLADSTÆRÐ: A1

ÚTGÁFA DAGS: 21.06.2024

TEIKNAÐ: SBHJ

2406

VERKNA.

301- 01

RADNR. ÚTGÁFA

SVAVAJÓNS

ARKITEKTUR & RÁÐGJÖF

Svava Björk Jónsdóttir kt: 2812782239


Hönnuður - abalíséruppdraita

Svava Björk Jónsdóttir kt: 2812782239


Hönnunarstjóri

Laugavegur 178 | Reykjavík S: 8999958 | svavajonk@svavajonsark.com

ÖLL AÐNOT OG AFRITUN TEKNINGAR AÐ HLUTA EÐA Í HEILD ER HÁÐ SKRIFLEGU LEYFIHÖFUNDA

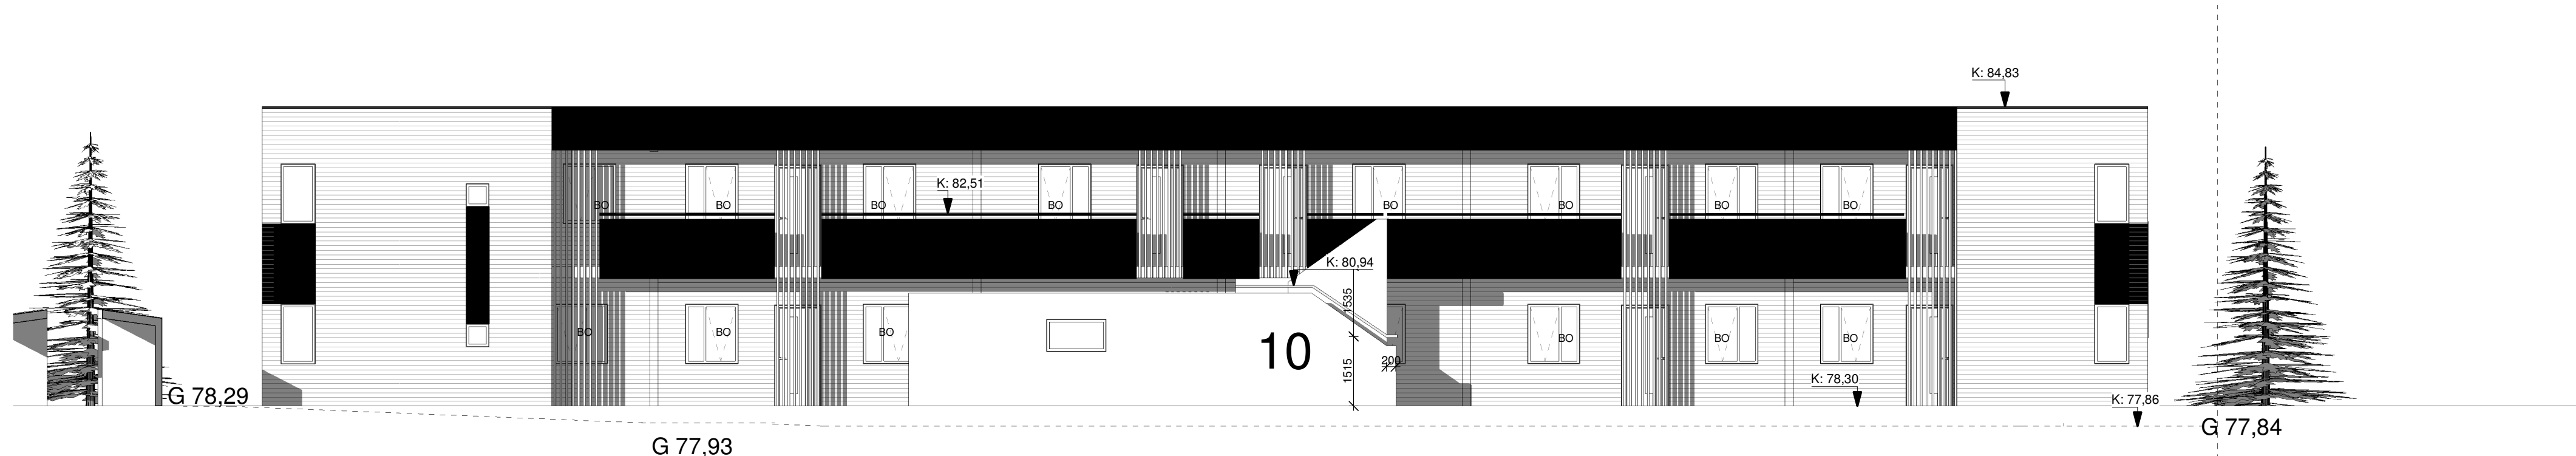


Ásýnd Norður
1 : 100

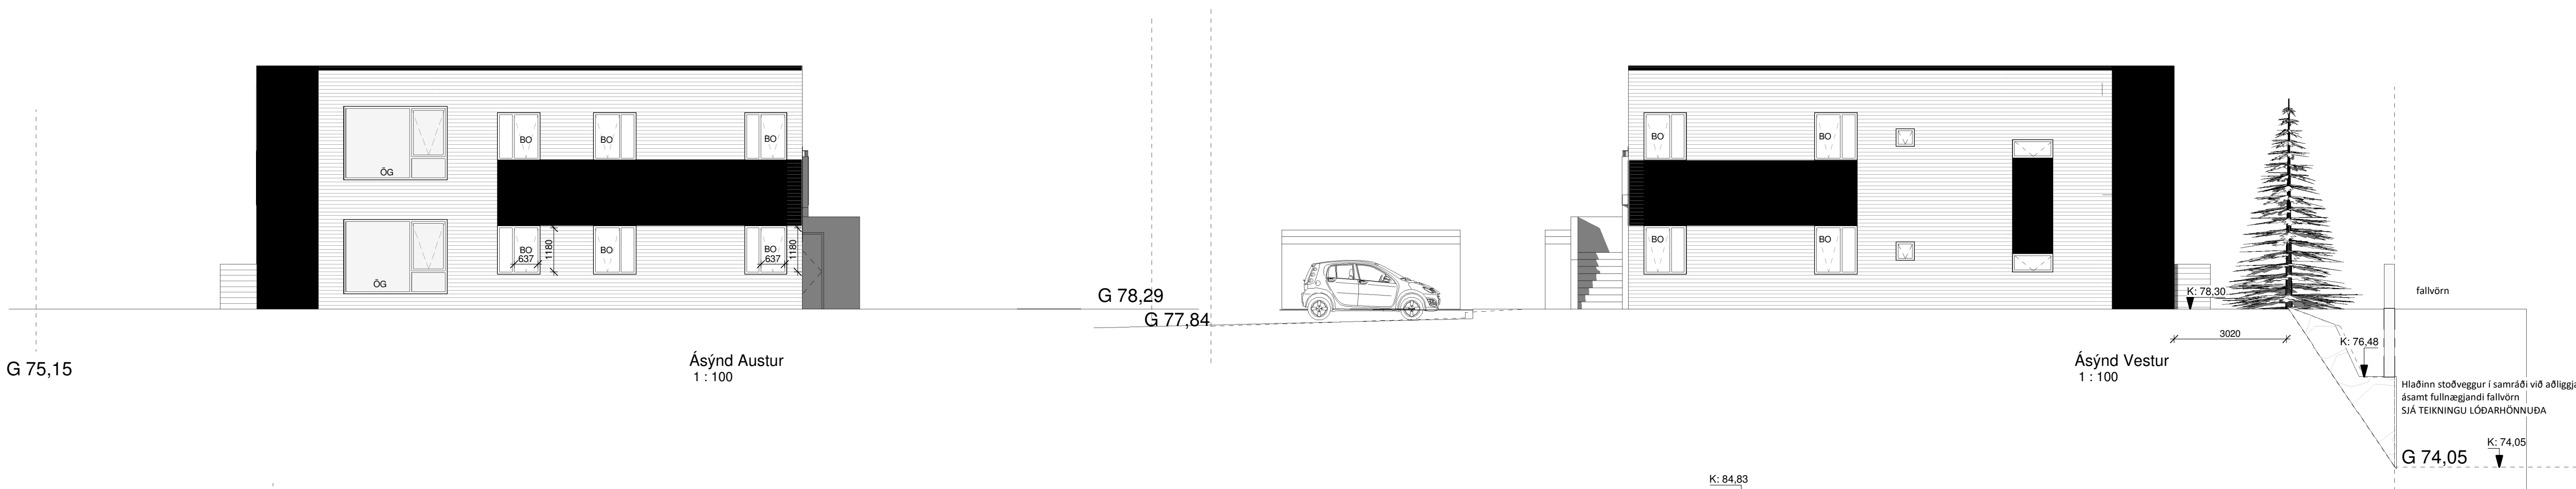

Ásýnd Austur
1 : 100


Ásýnd Vestur
1 : 100

Hlaðinn stoðvegur í samráði við aðliggjandi lóðarhafa.
Ásamt fullnægjandi fallvörn.
SJA TEIKNINGU LÓÐARHÖNNUNDA

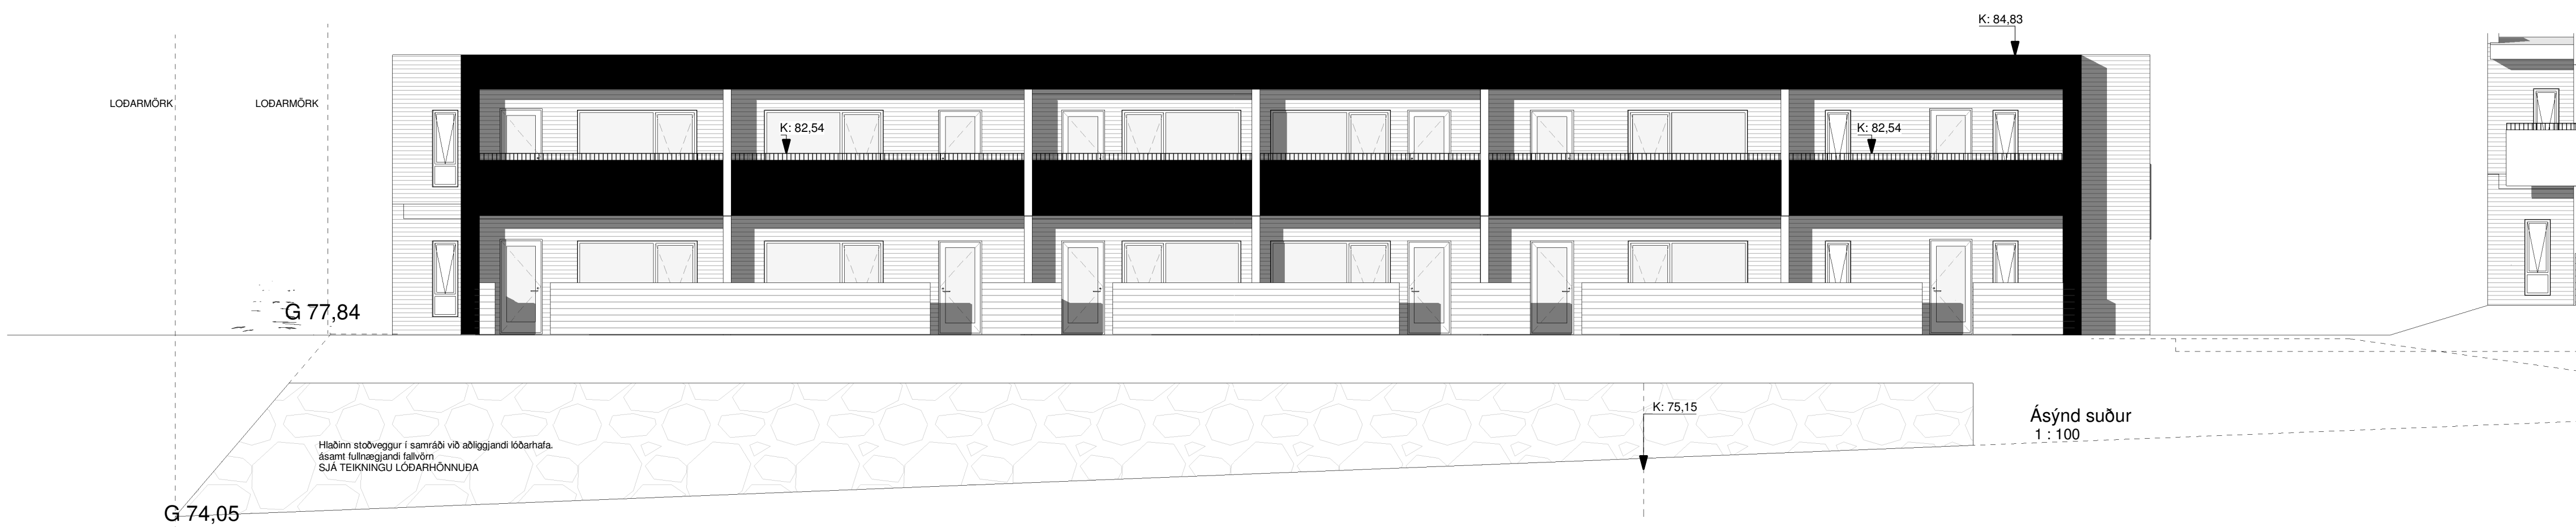

Ásýnd suður
1 : 100

Hlaðinn stoðvegur í samráði við aðliggjandi lóðarhafa.
Ásamt fullnægjandi fallvörn.
SJA TEIKNINGU LÓÐARHÖNNUNDA

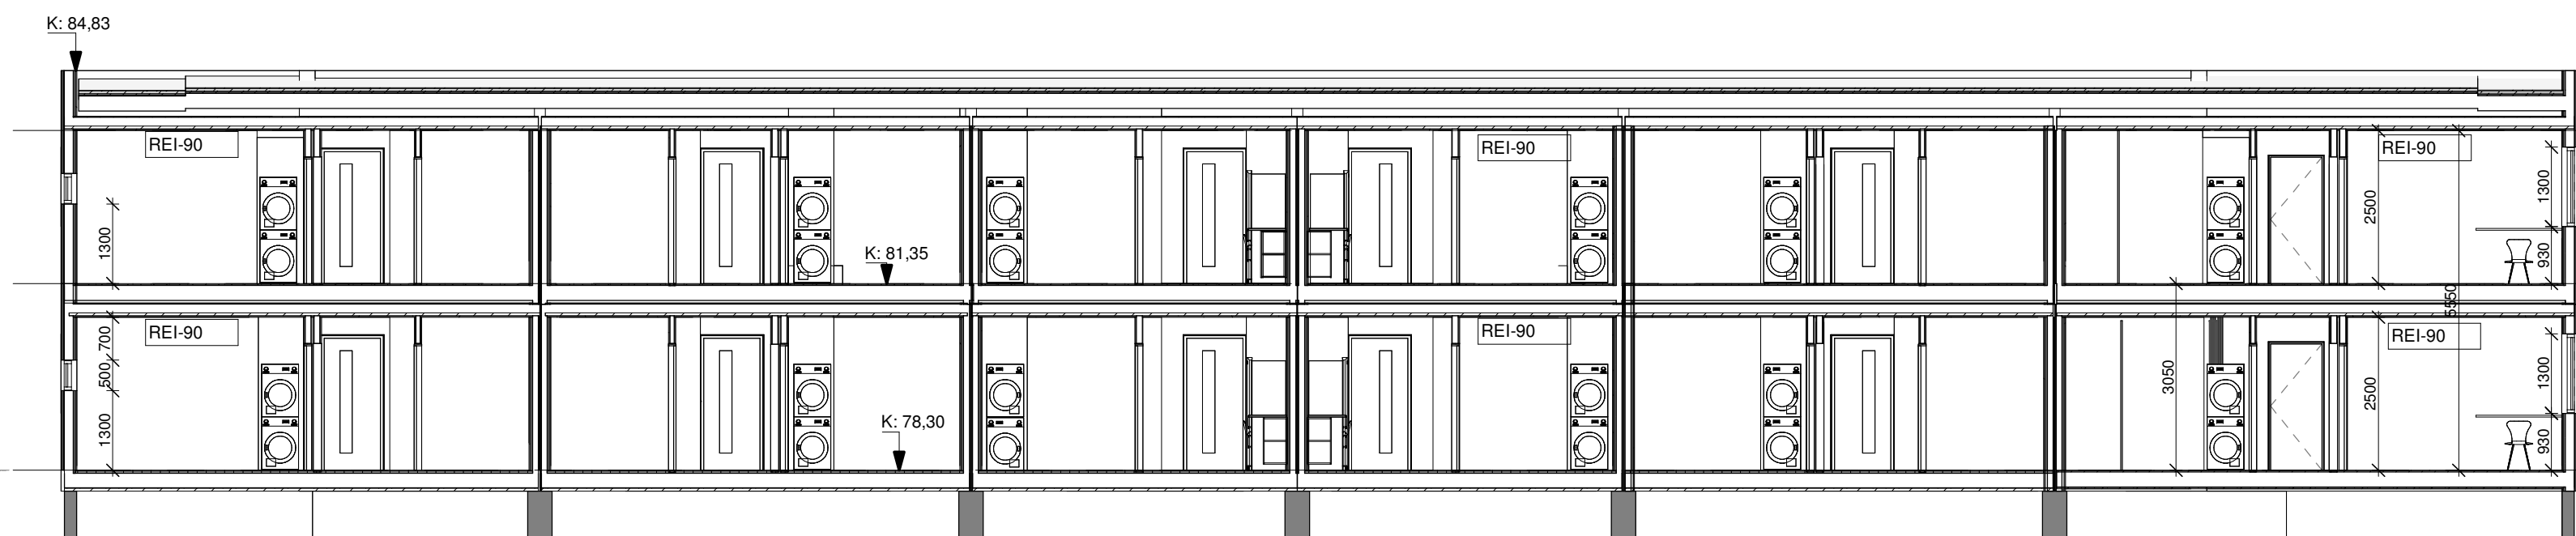


Sneiðing A-A
1 : 100

PAKHÆÐ.
83.850 mm

GRUNNMYND 2 HÆÐAR
81.350 mm

GRUNNMYND
JARÐHÆÐAR
78.300 mm

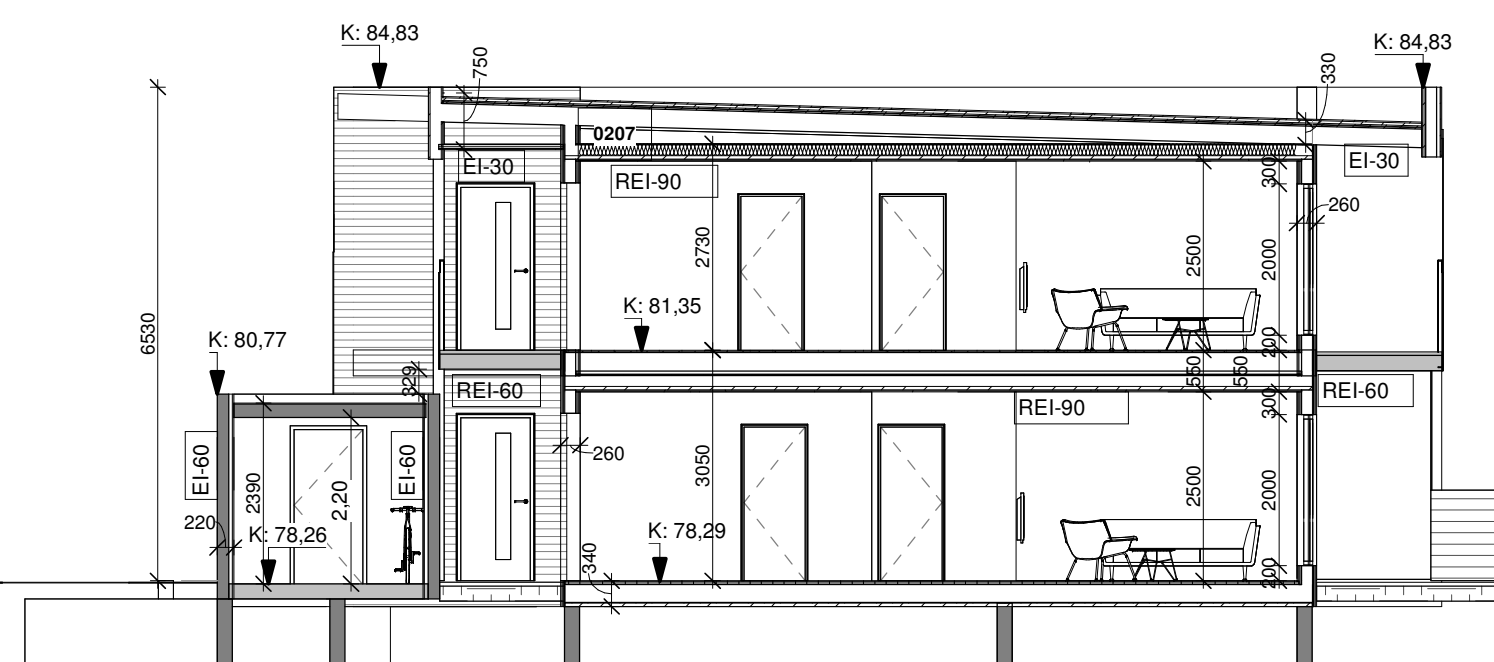

Sneiðing B-B
1 : 100

Útg. | Skýring / Breyting. | Dags. | Teknað/Virfarið

VERKKAUPLI / EIGANDI
Útgata 10
TEIÐND VERKIS

ADALUPPDRATTUR
ÁSYND OG
SNEIÐINGAR

LANDNÚMER: L233824
STADGR.: 1604-1-
MHL: 01
MKV.: 1:100
BLADSTÆRD: A1
ÚTGÁFA DAGS: 21.06.2024
TEIKNAD: SBHJ

2406 **302.** **01**
VERKNR. RADNR. ÚTGÁFA

SVAVAJÓNS
ARKITEKTUR & RÁÐGJÖF
Svava Björk Jónsdóttir kt: 2812782239
Hönnuður - aðal séruppdráttur

Laugavegur 178 | Reykjavík | S: 8999958 | svavabjork@svavajonsark.com

ÖLL AFNOT OG AFRITUN TEIKNINGAR AÐ HLUTA EDA Í HEILD ER HÁÐ SKRIFLEGU LEYFI HÖFUNDA

Öll mál eru í mm. Mælið ekki af teikningum. Öll mál athugist á staðnum. Ósamræmi í teikningum og vafatrúð skal tilkynna arkitektum strax.