




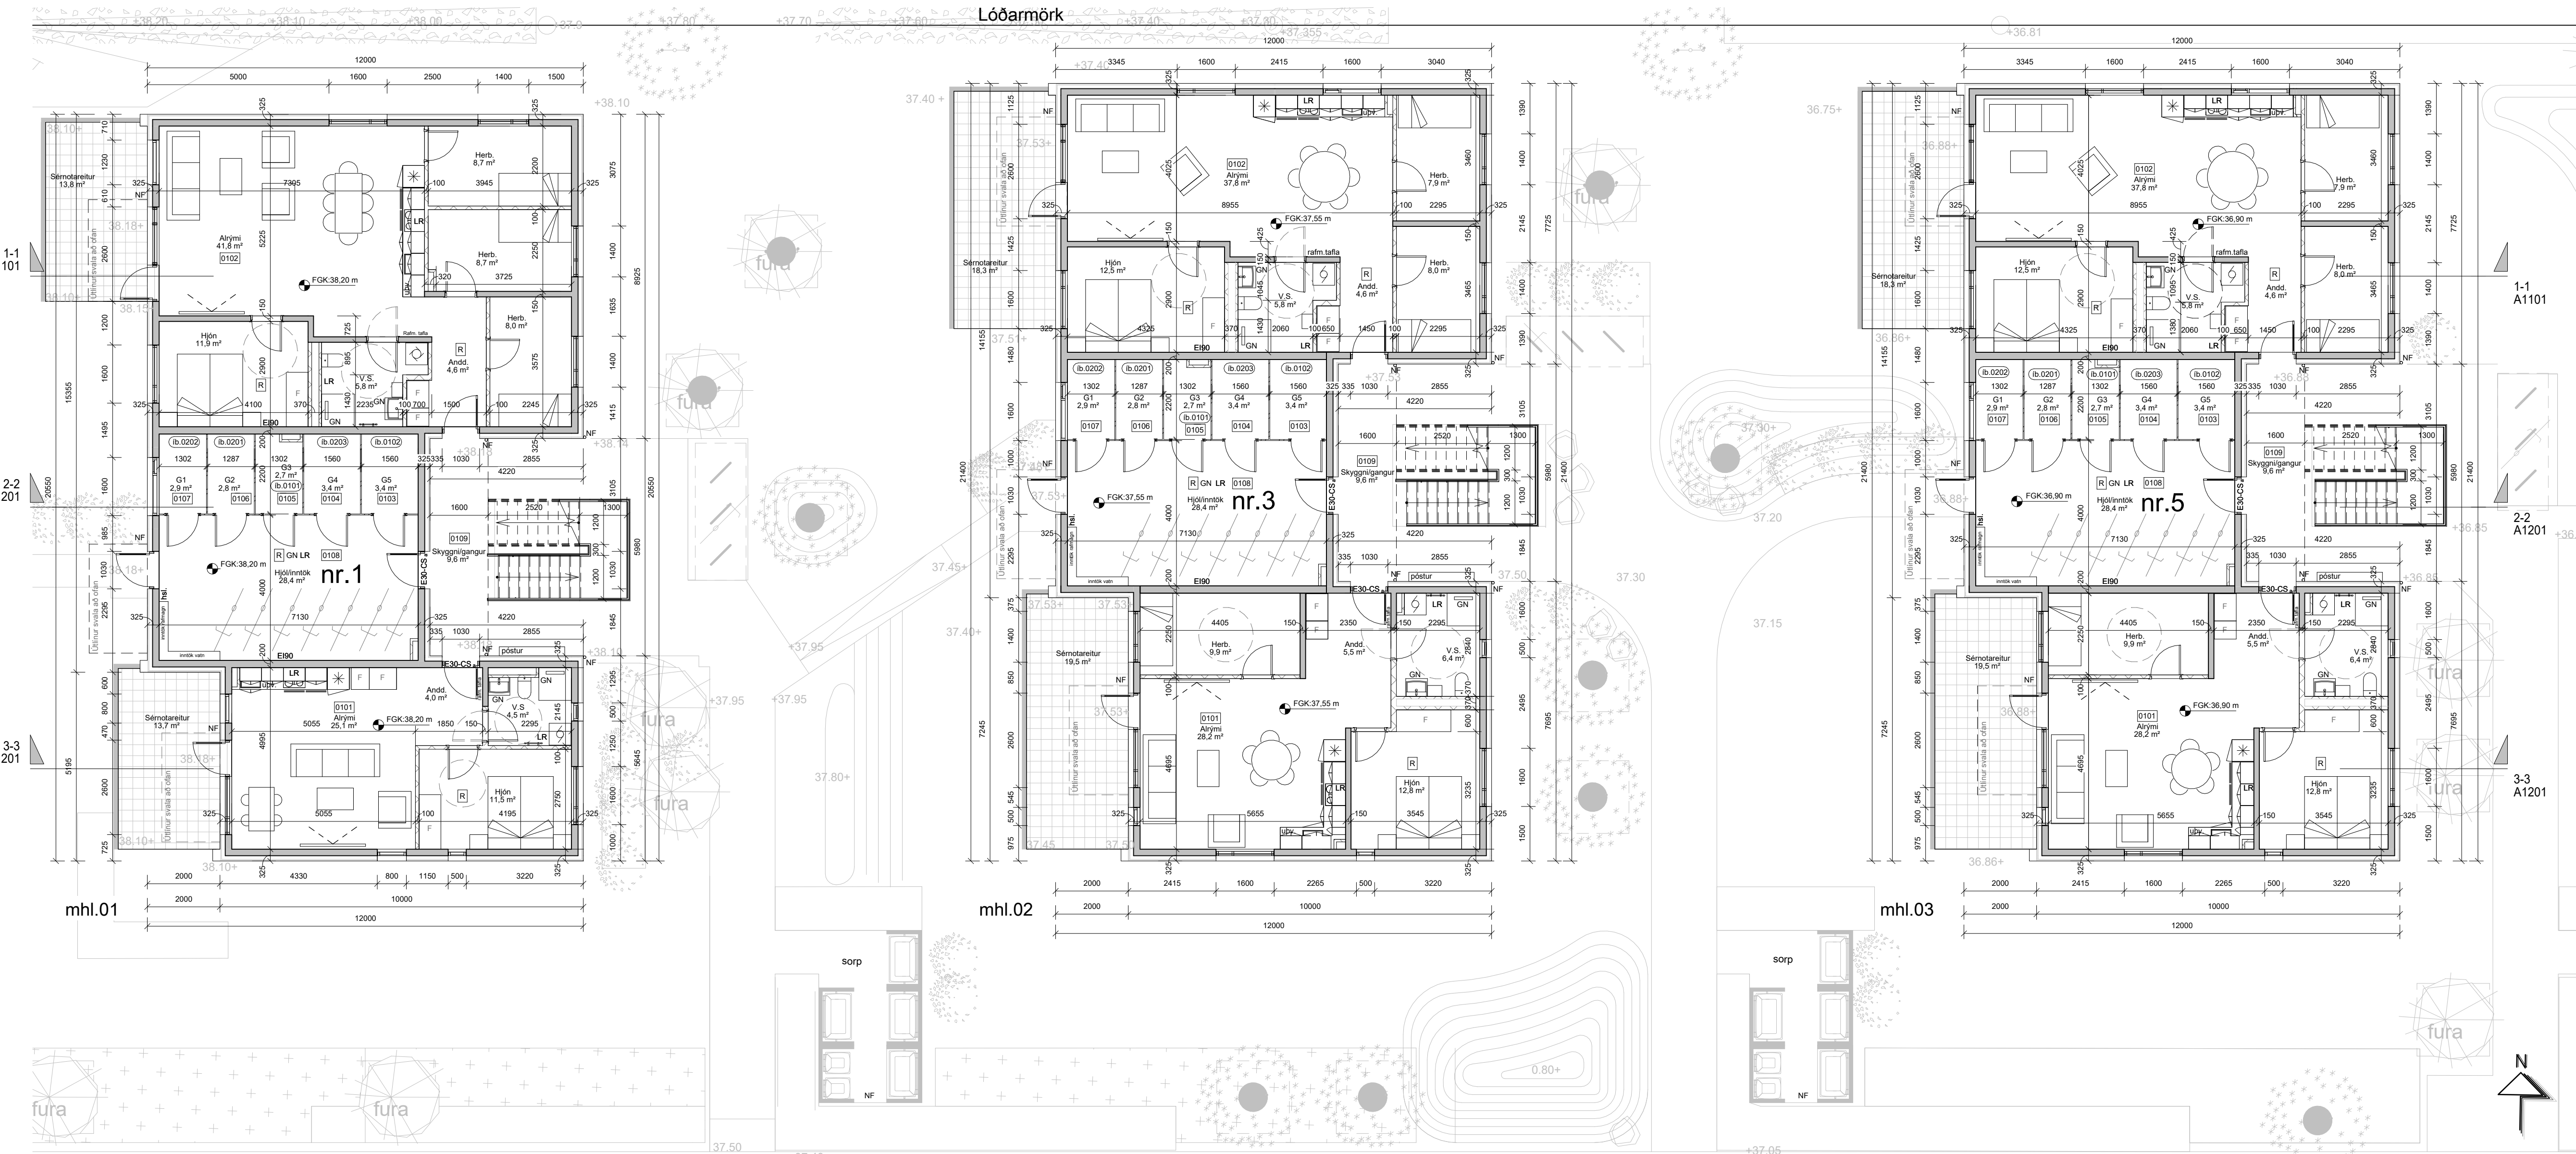

1. hæð
mkv: 1 : 100

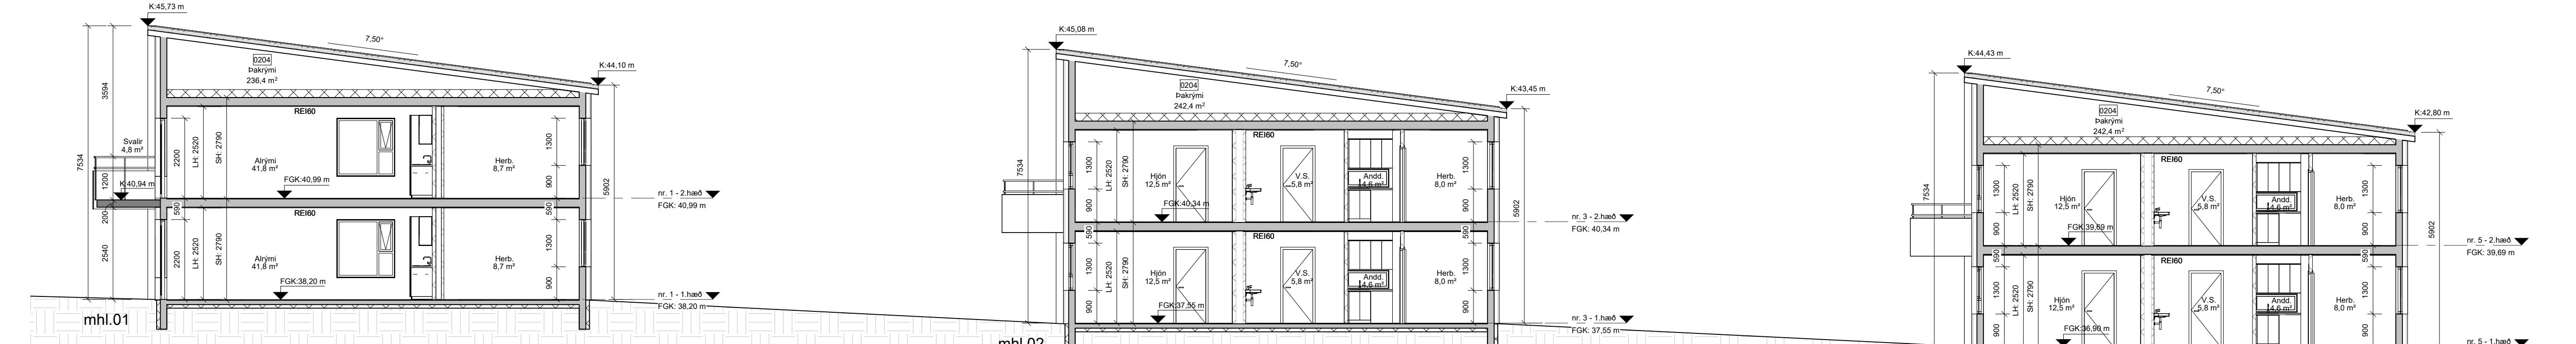

Snið 1-1
mkv: 1 : 100

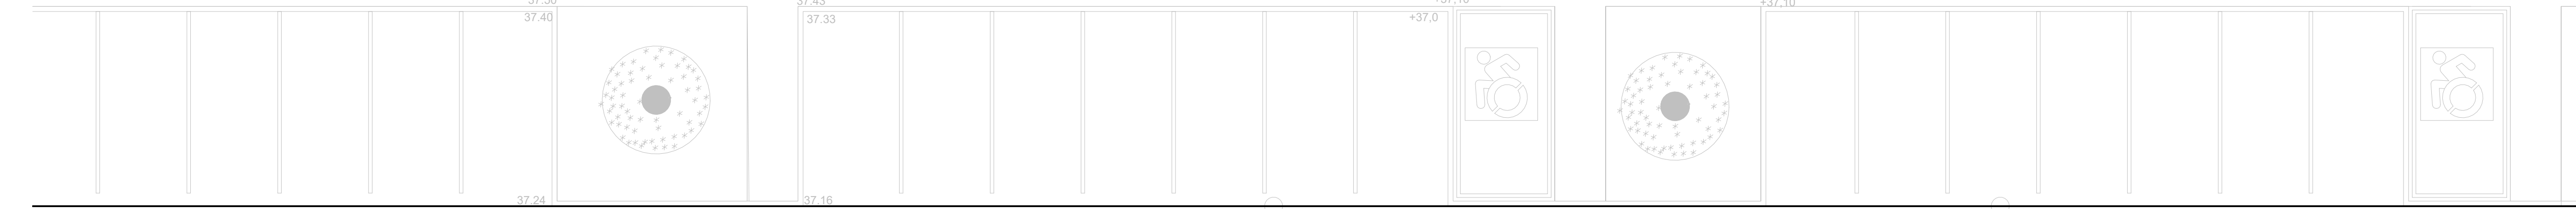

BRUNAHÖNNUÐUR

ELDVARNAREFTIRLIT

SKÝRINGAR

NF	Niðurfallsrör
GN	Gólfniðurfall
LR	Loftræsting
R	Reyksskynjari
K:XX,XX m	Kóti
FGK:XX,XX m	Frágenginn gólfkóti
hsl.	Handslökkvitæki

BREYTING	DAGSETNING TEIKN.
e:	
d:	
c:	
b:	
a:	

Trölladalur 1, 3 & 5, 260 Reykjanesbær

Aðaluppdrættir

Grunnmynd 1.hæð & snið 1-1

VERK 23-735

BLAÐ A1101

REYKJAVÍK	12. mars '2025
BREYTT	BREYTING
HANNAD JEJ	TEIKNAD LA
YFIRFARID JEJ	
KVARDI 1:100	BLADSTÆRD A1
SAMÞYKKT	HÖNNUNARSTJÓRI




Ólafur Ólafsson
Kl. 090982-3549

TEIKNA

TEIKNISTOFA ARKITEKTA




SÚDURLANDSBRÁUT 20 108 REYKJAVÍK
KAUFANGI VIÐ MYRRAVEG 600 AKUREYRI
NETFÖNG: teikna@teikna.is

SÍMI 552 8740
SÍMI 461 5508
VEFFANG: teikna.is

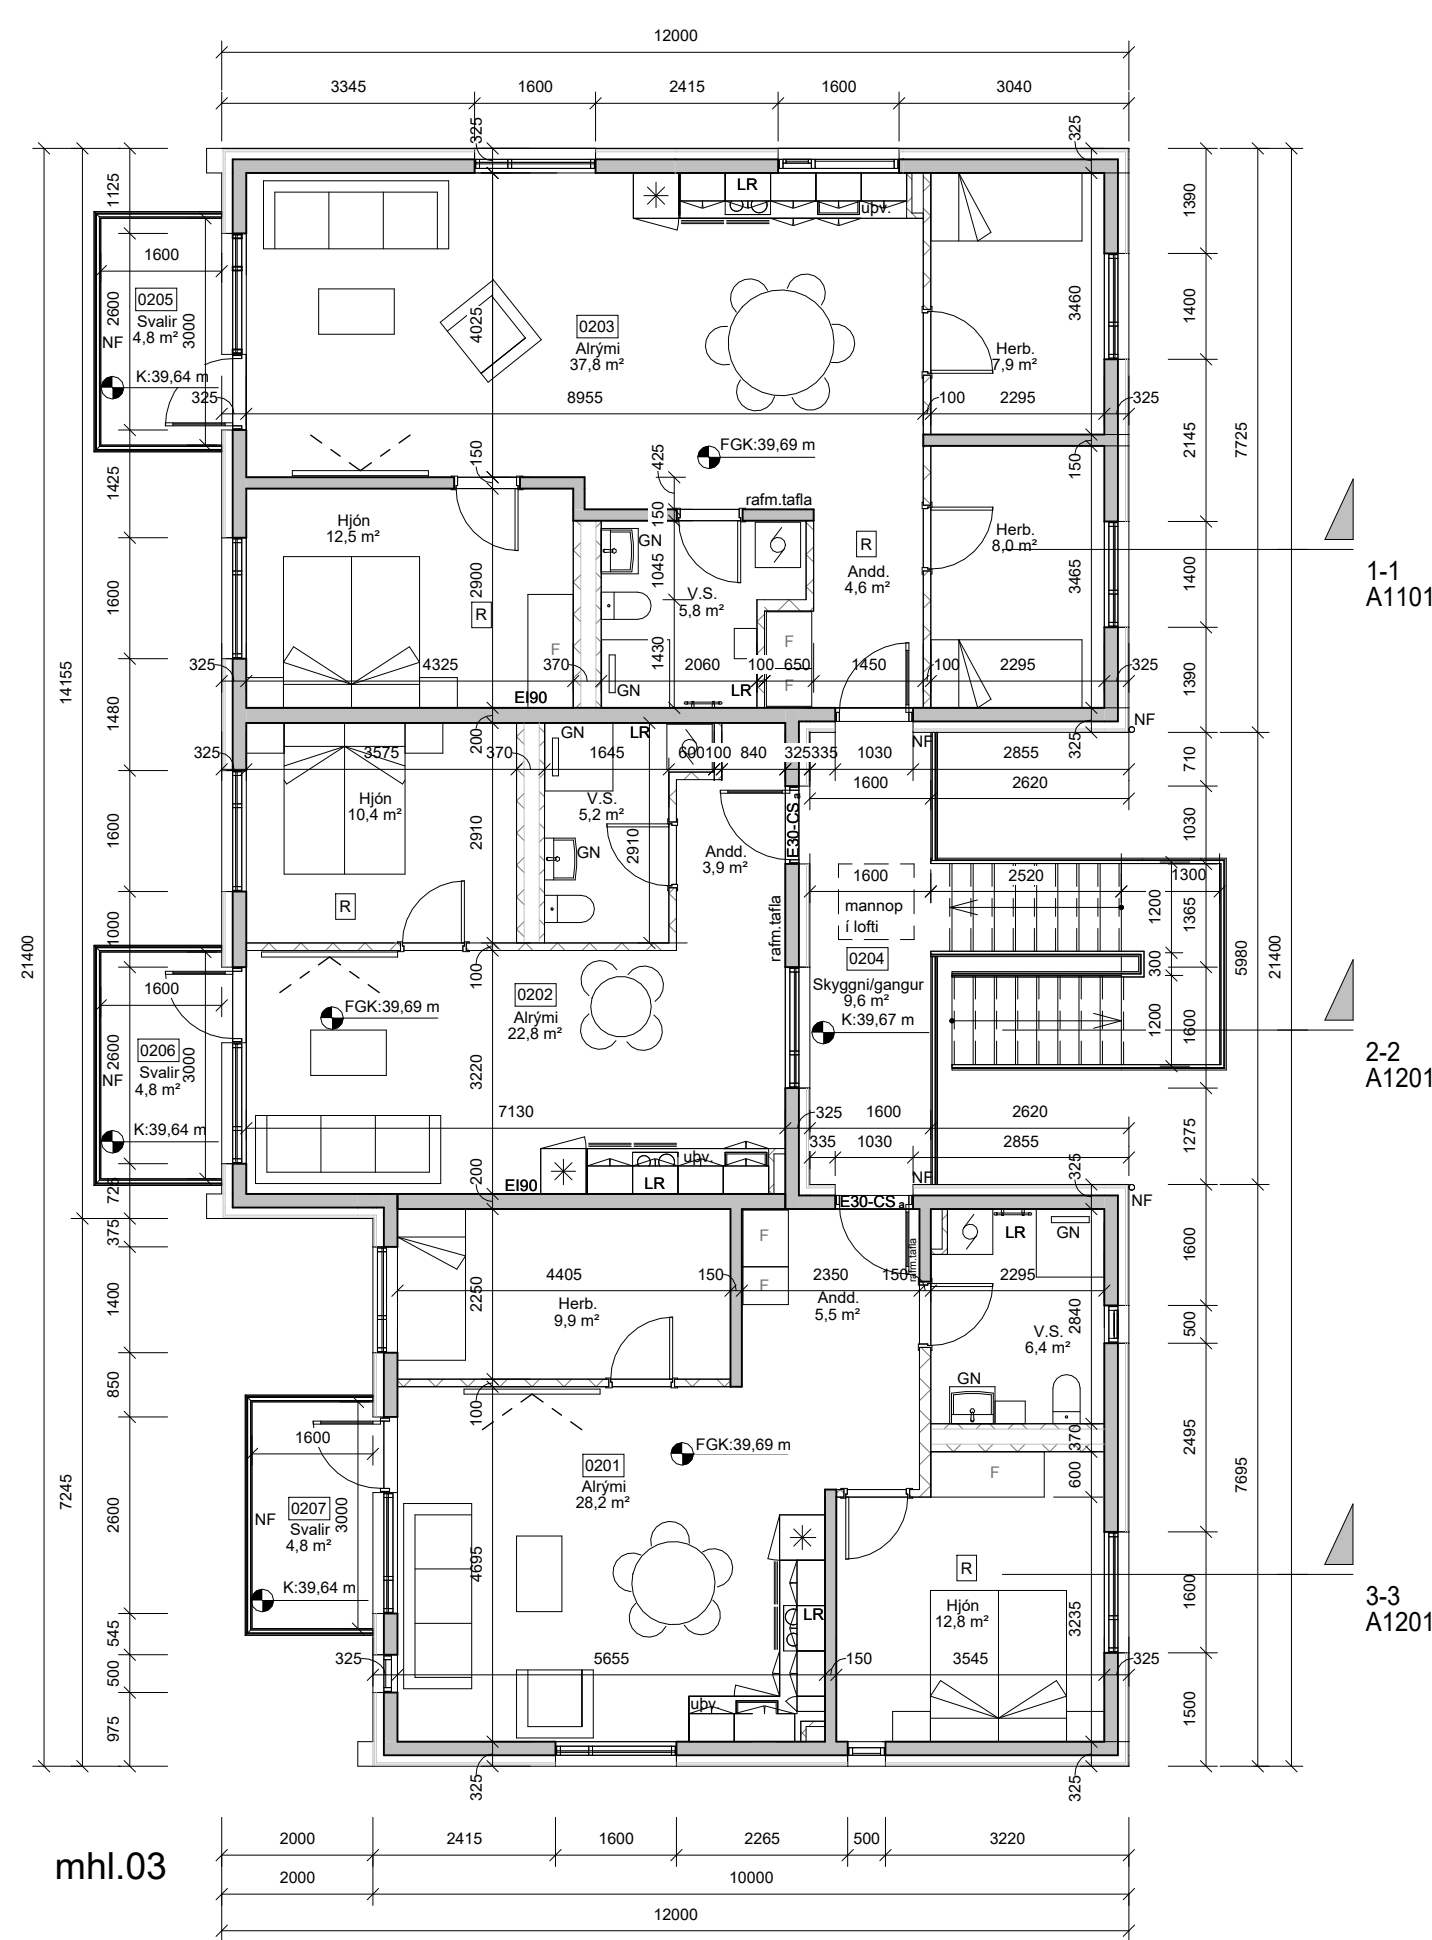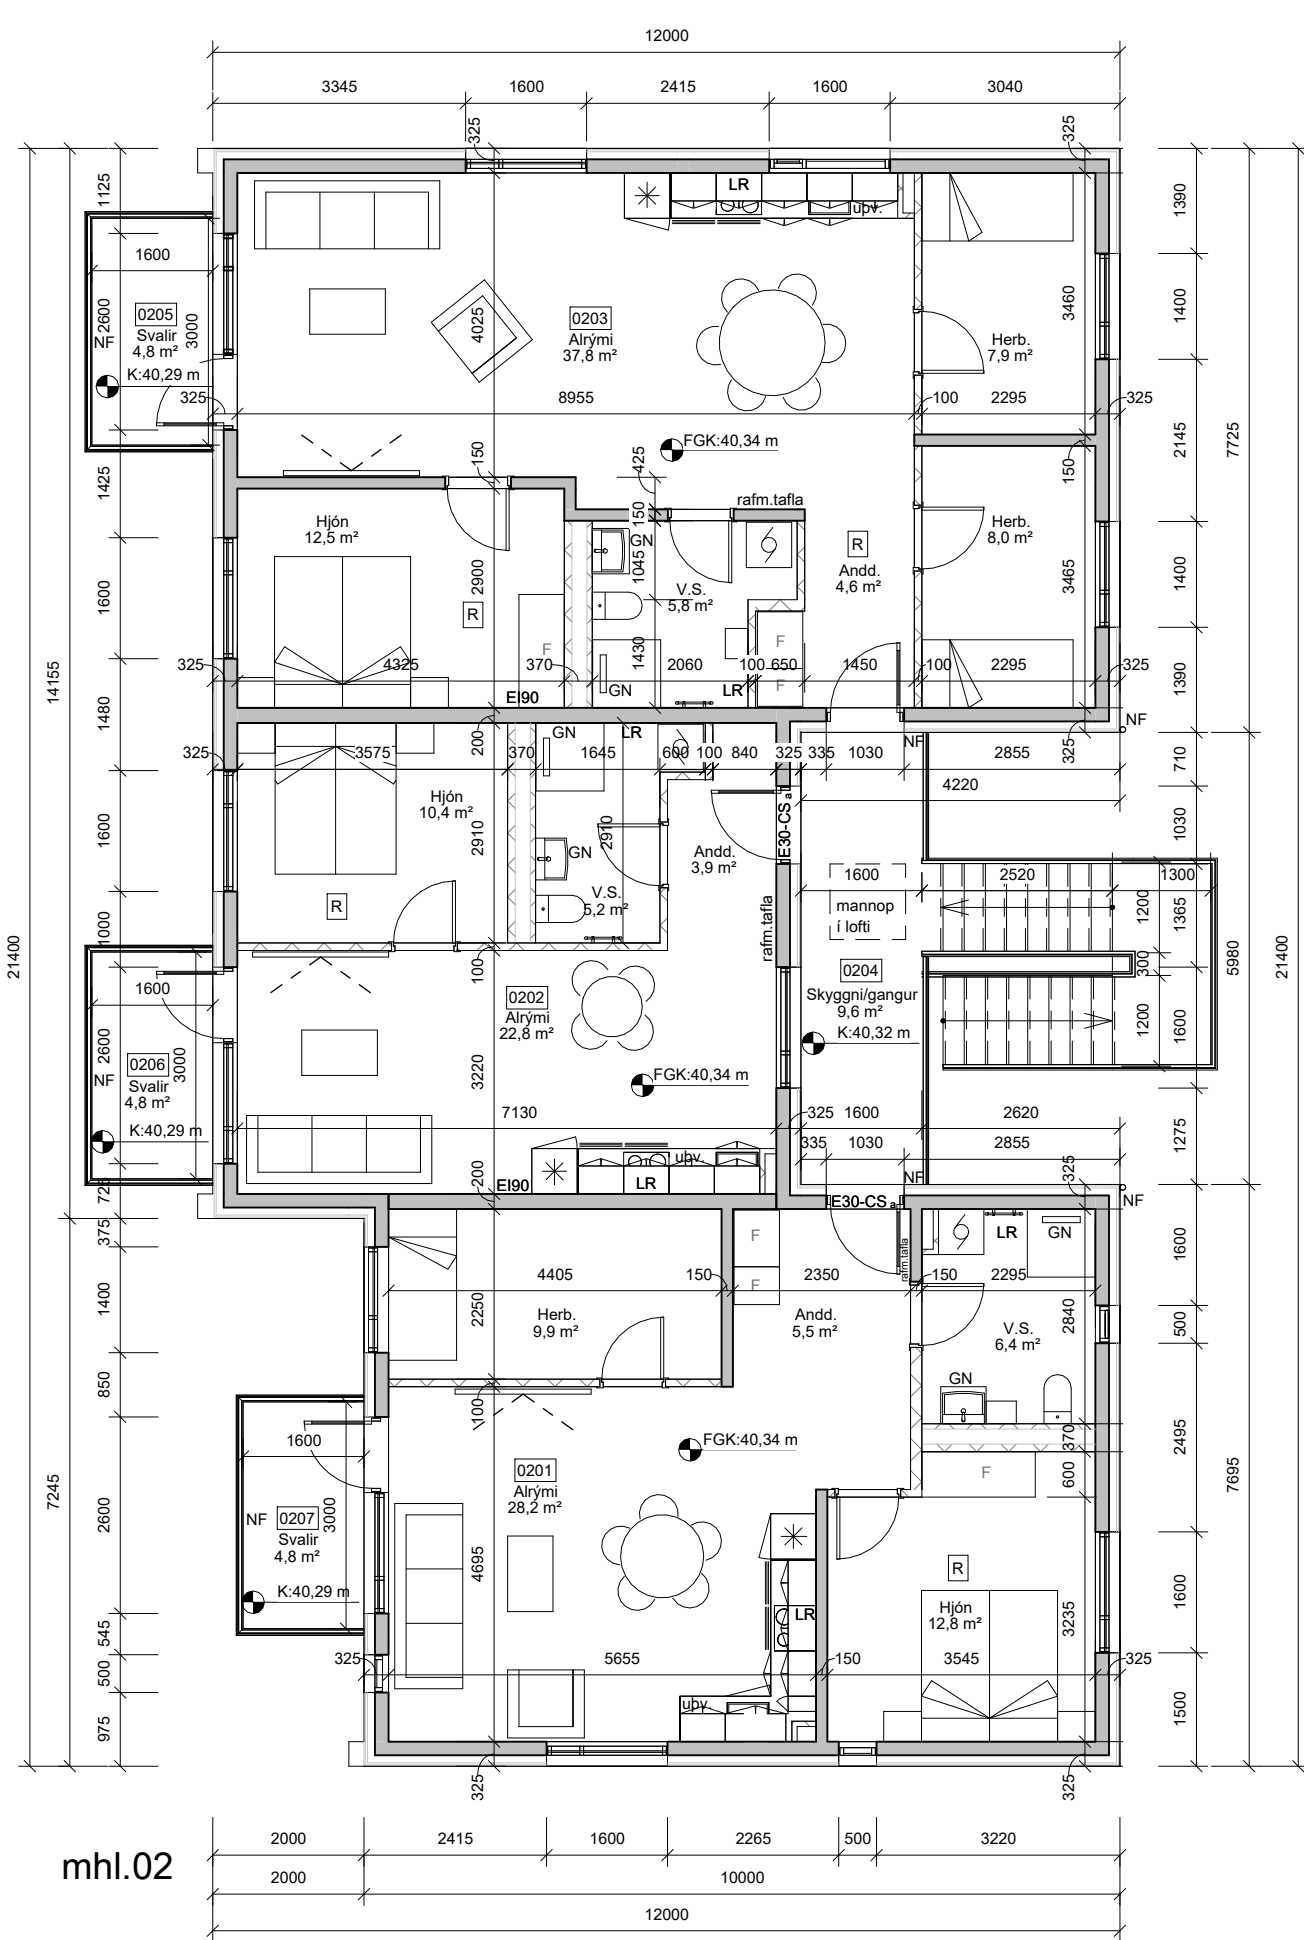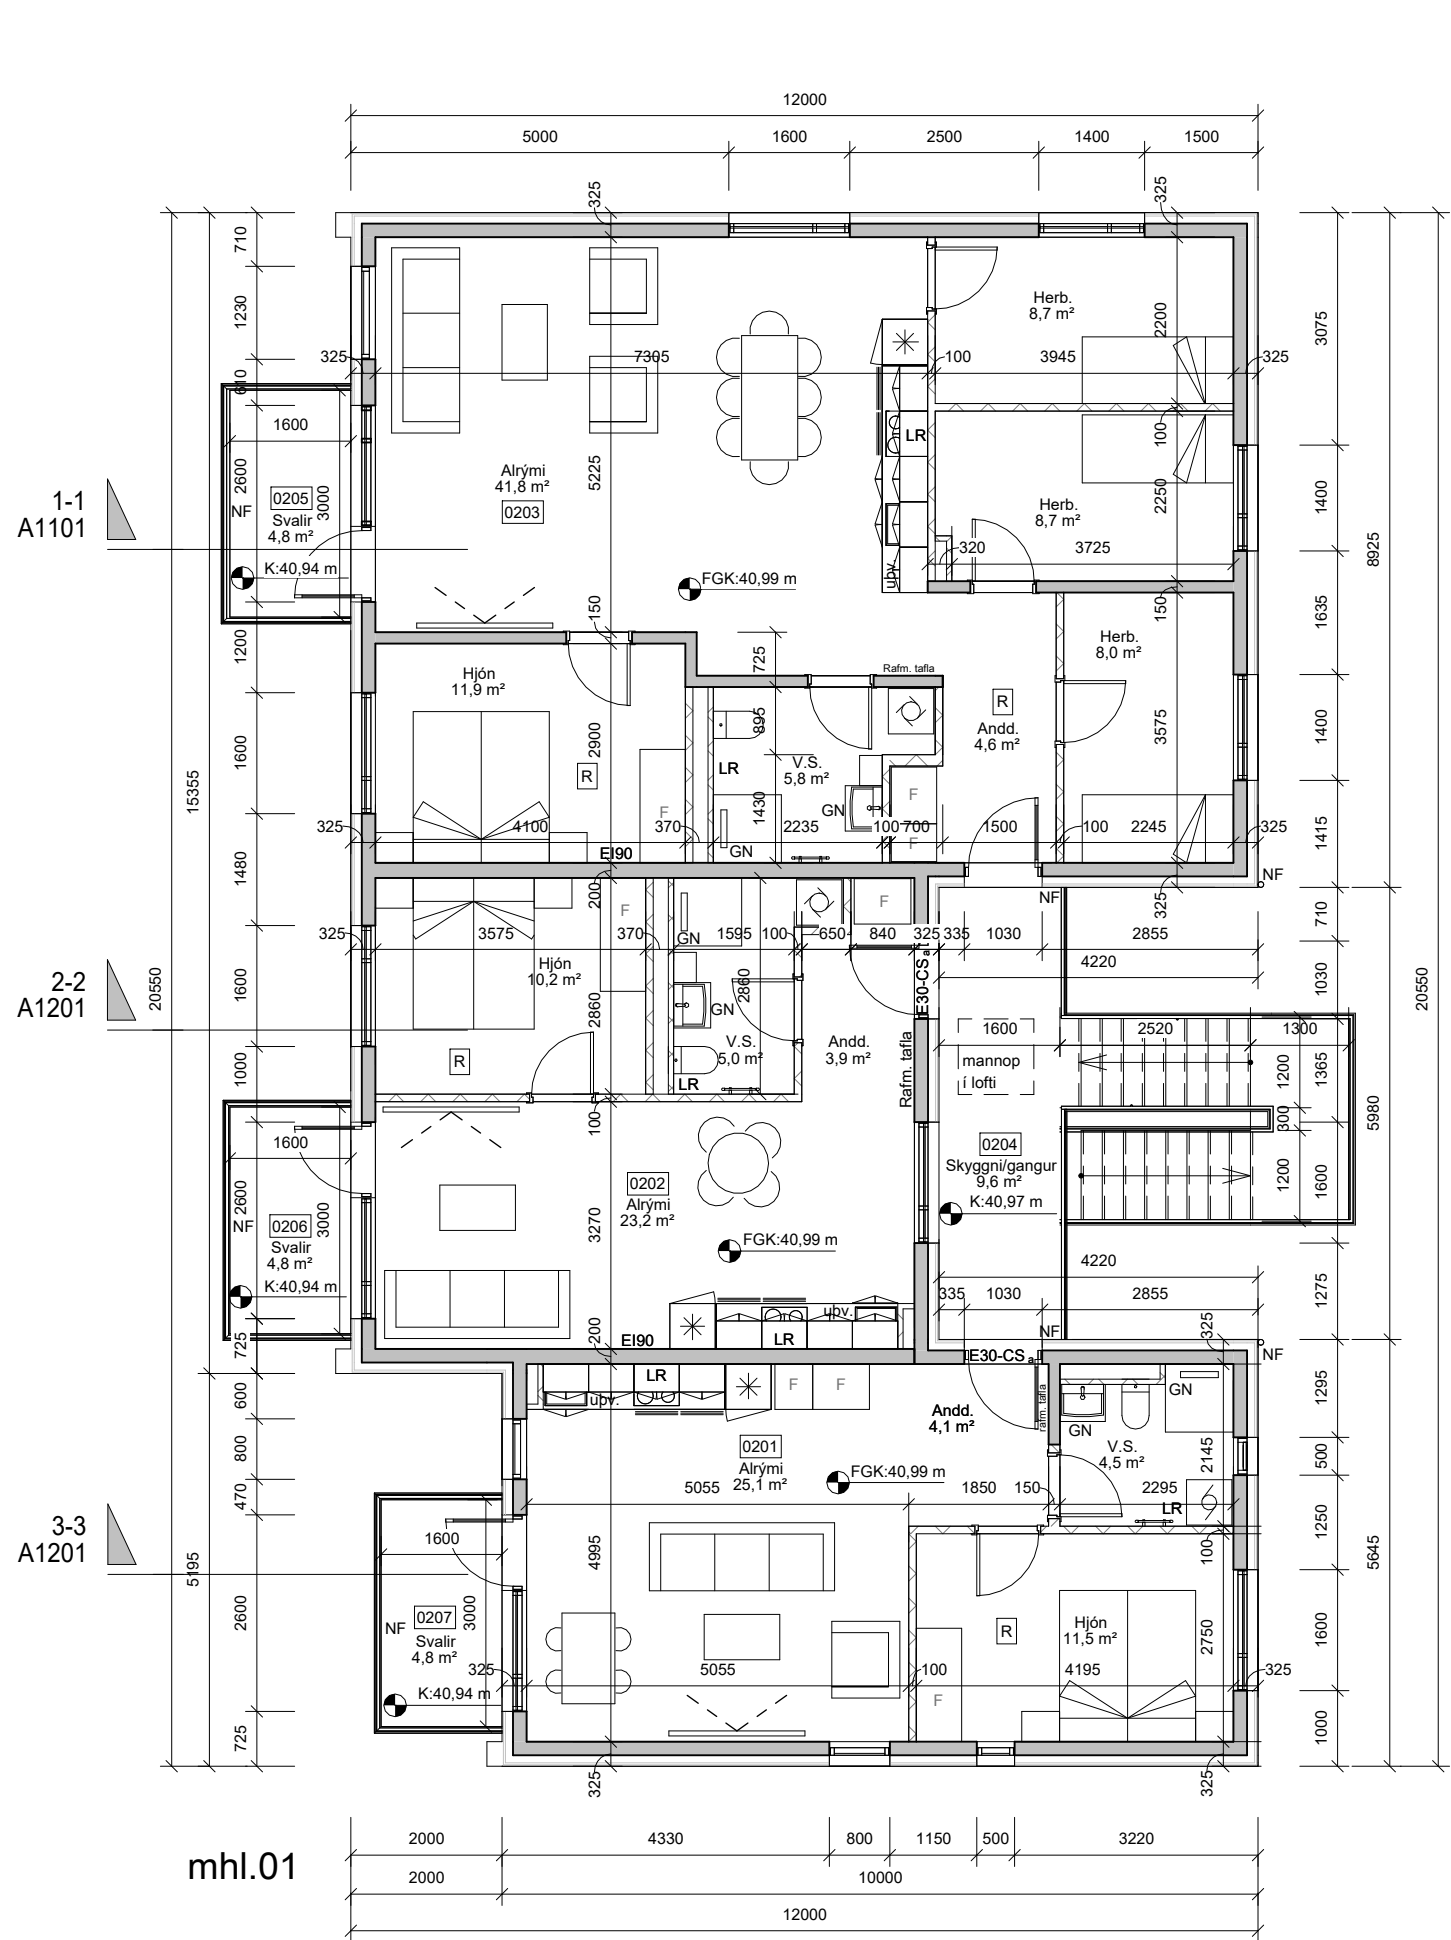




2. hæð

mkv: 1 : 100

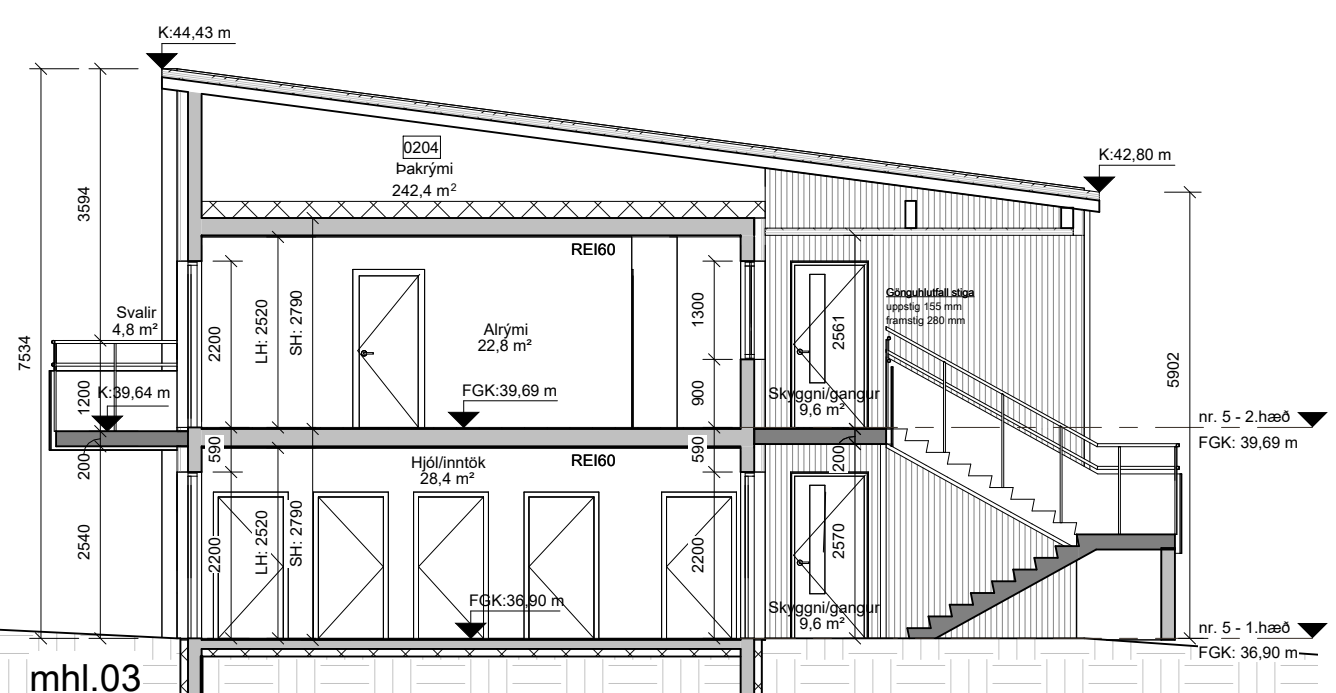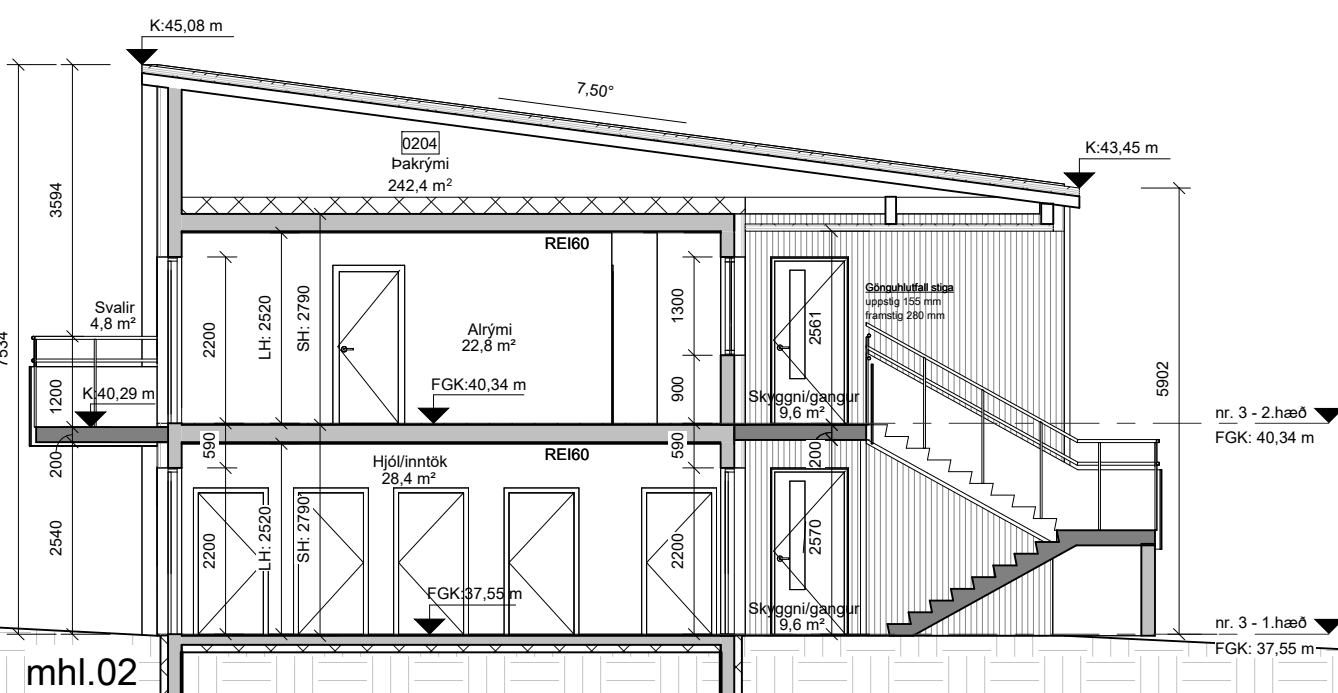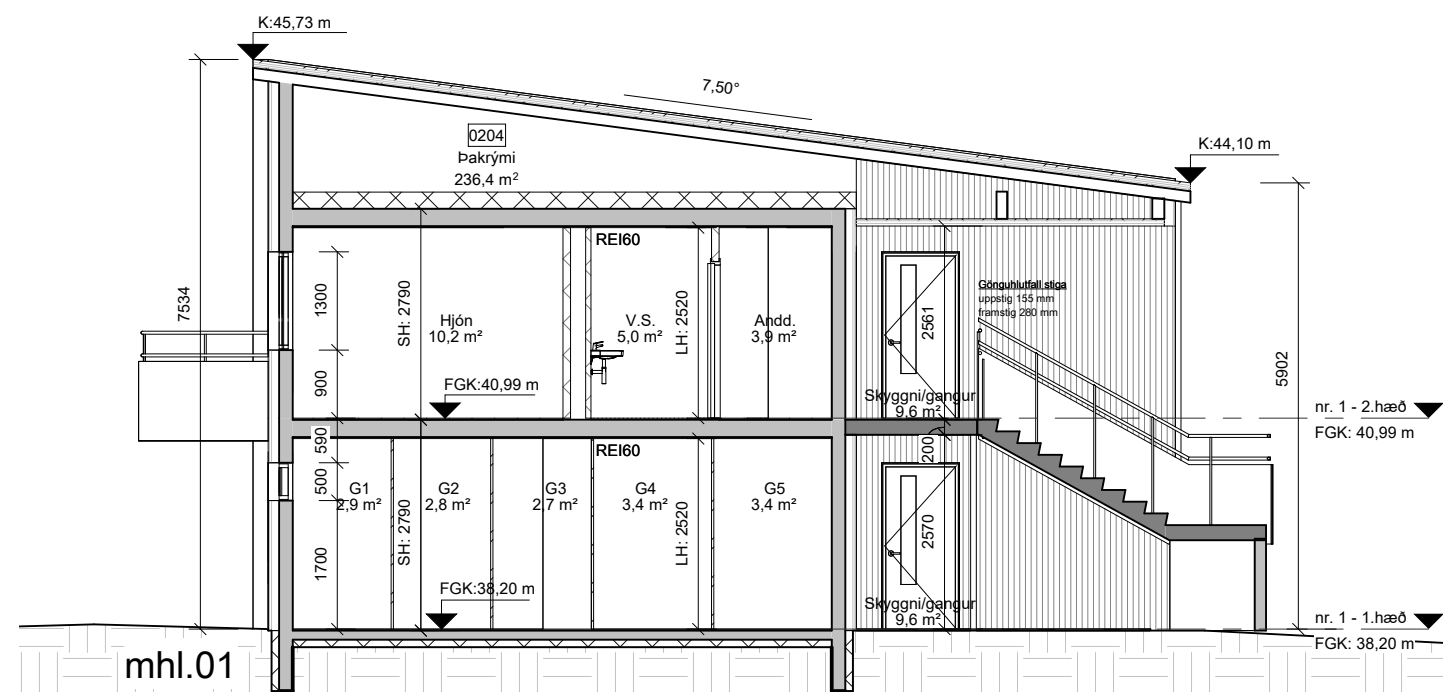

Snið 2-2

mkv: 1 : 100

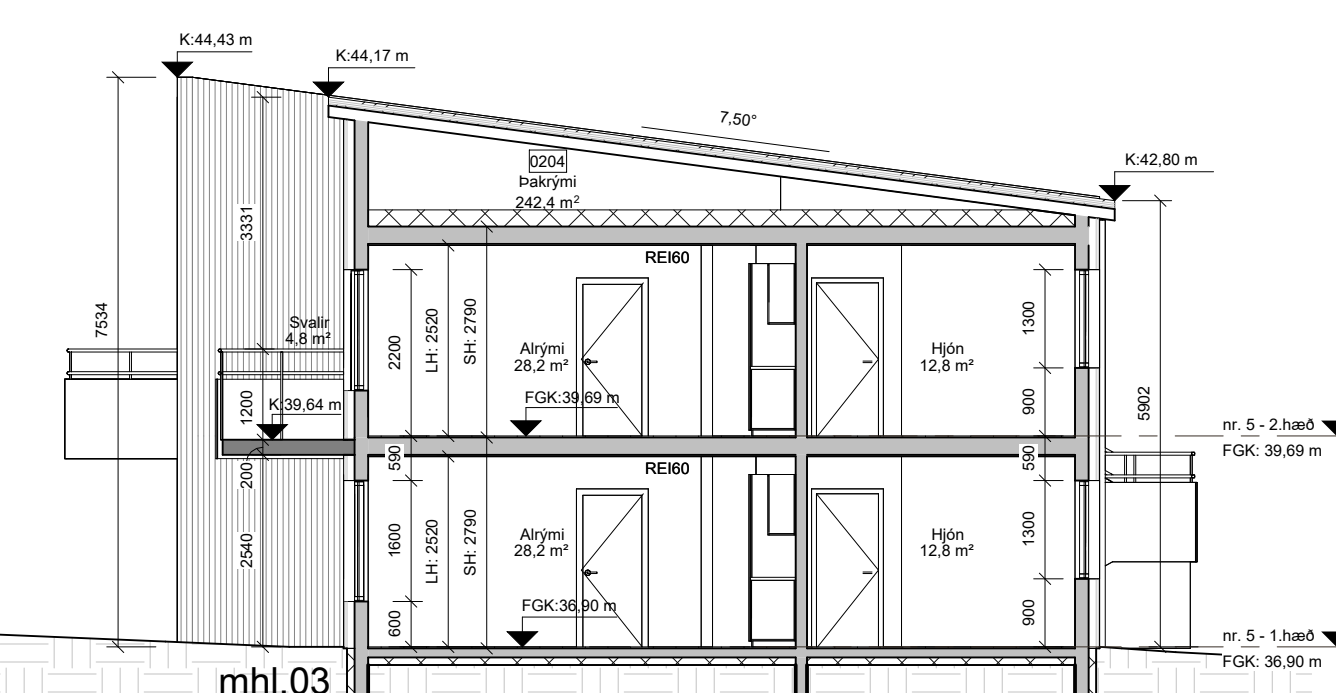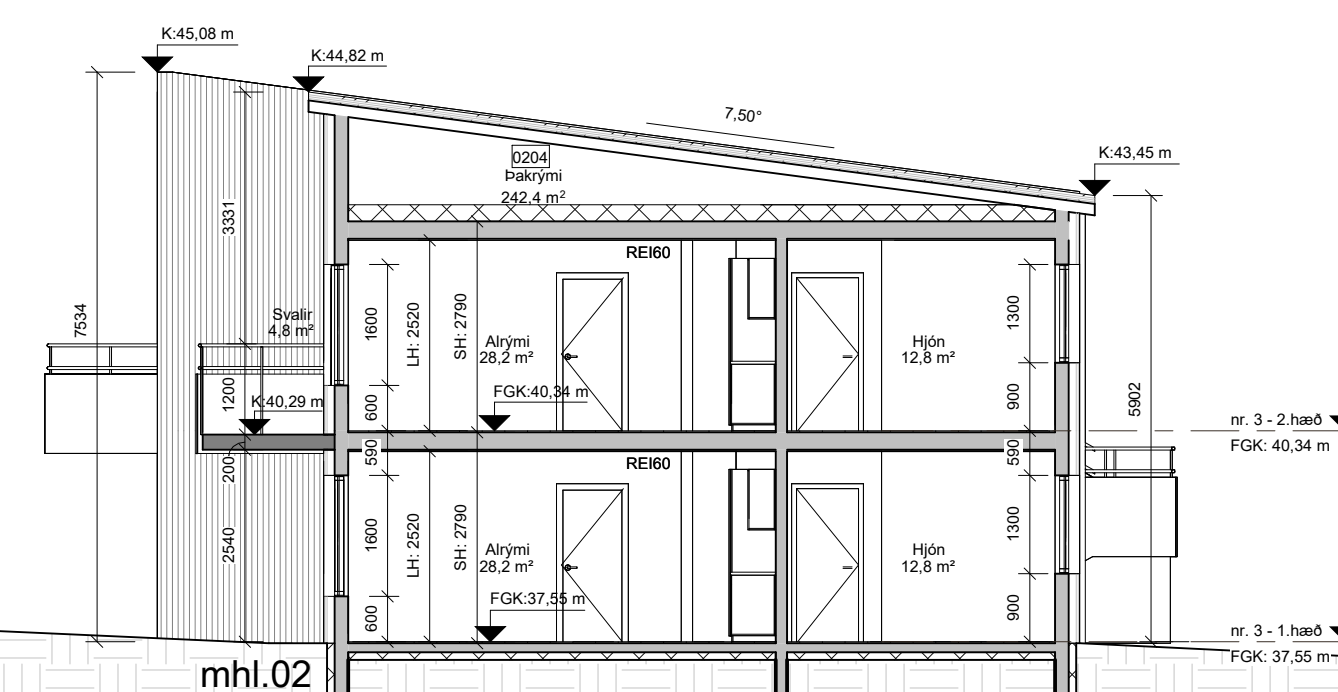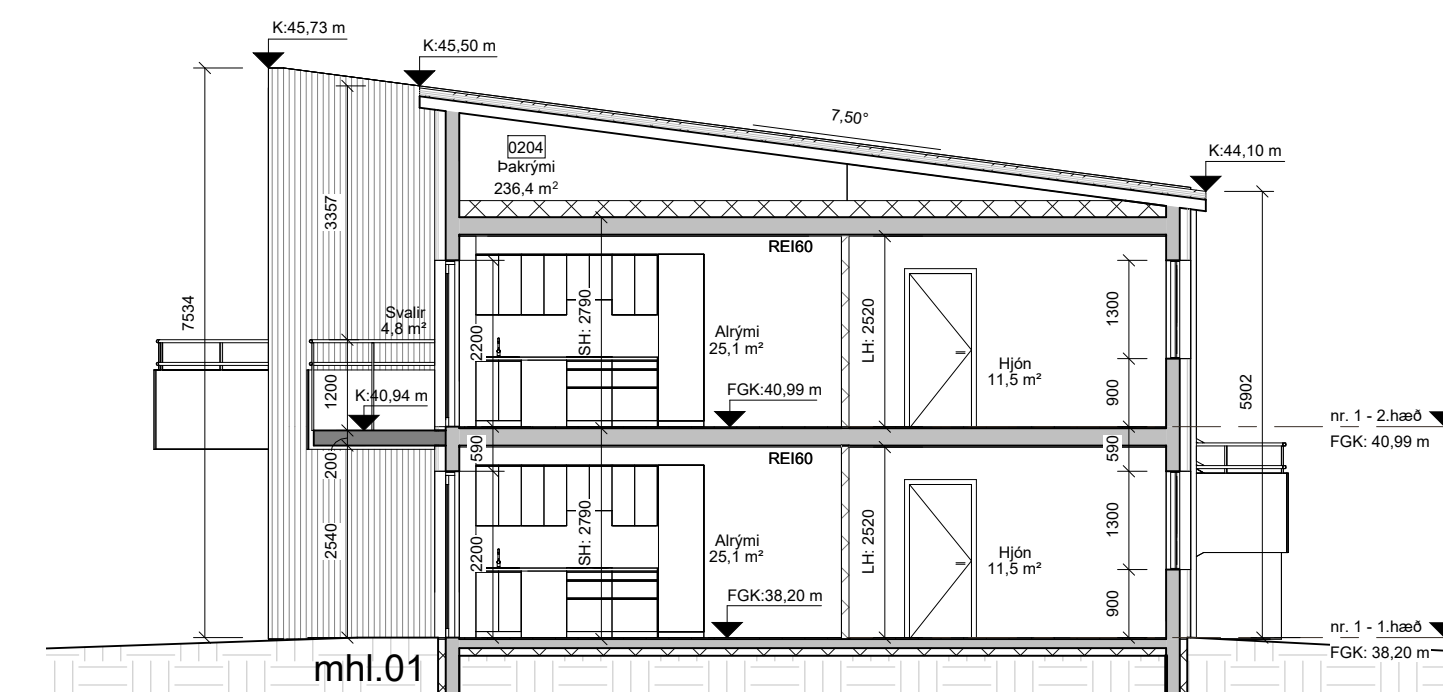

Snið 3-3

mkv: 1 : 100

BRUNAHÖNNUÐUR		
ELDVARNAREFTIRLIT		
SKÝRINGAR		
NF	Niðurfallsrör	
GN	Gólfniðurfall	
LR	Loftræsting	
	Reykskynjari	
K:XX,XX m	Kóti	
FGK:XX,XX m	Frágenginn gólfkóti	
hsl.	Handslökkvitæki	

Trölladalur 1, 3 & 5, 260 Reykjanesbær

Aðaluppdrættir

Grunnmynd 2.hæð, snið 2-2 & 3-3

VERK 23-735

BLAÐ A1201

REYKJAVÍK 12. mars '2025

BREYTT

HANNAD JEJ TEIKNAD LA YFIRFARID JEJ

KVARDI 1:100

BLADSTÆRD A1

SAMÞYKKT


HÖNNUNARSTJÓRI

TEIKNA

TEIKNISTOFA ARKITEKTA

SÚDURLANDSBRÁUT 20 108 REYKJAVÍK KAUPANGI VIÐ MYRRAVEG 600 AKUREYRI

SÍMI 562 8740 SÍMI 461 5508 VEFANG: teikna@teikna.is

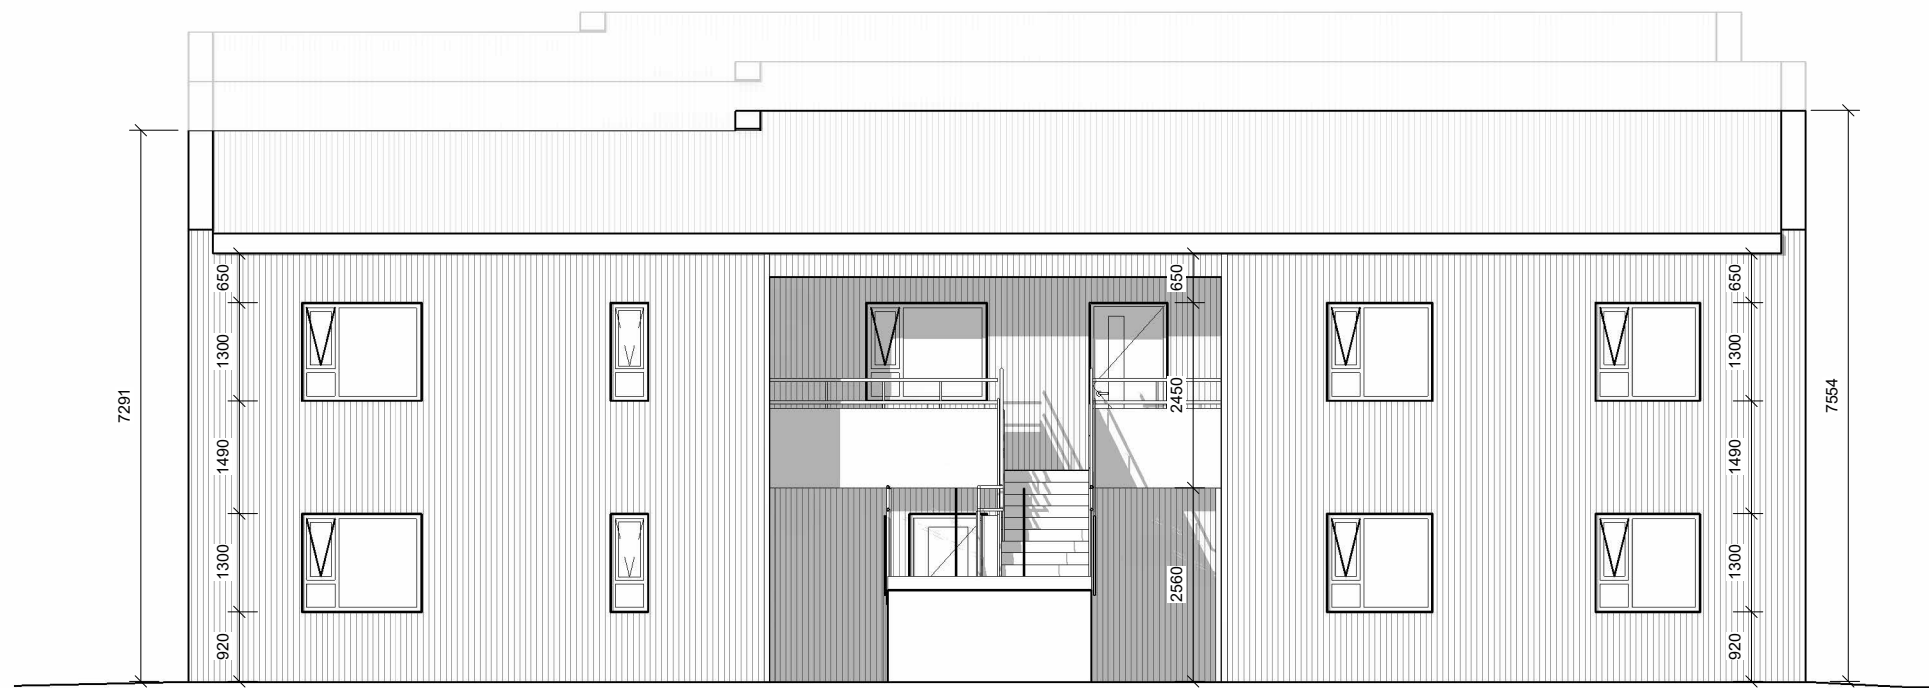


mhl.03

nr.5

Austur

mkv: 1 : 100

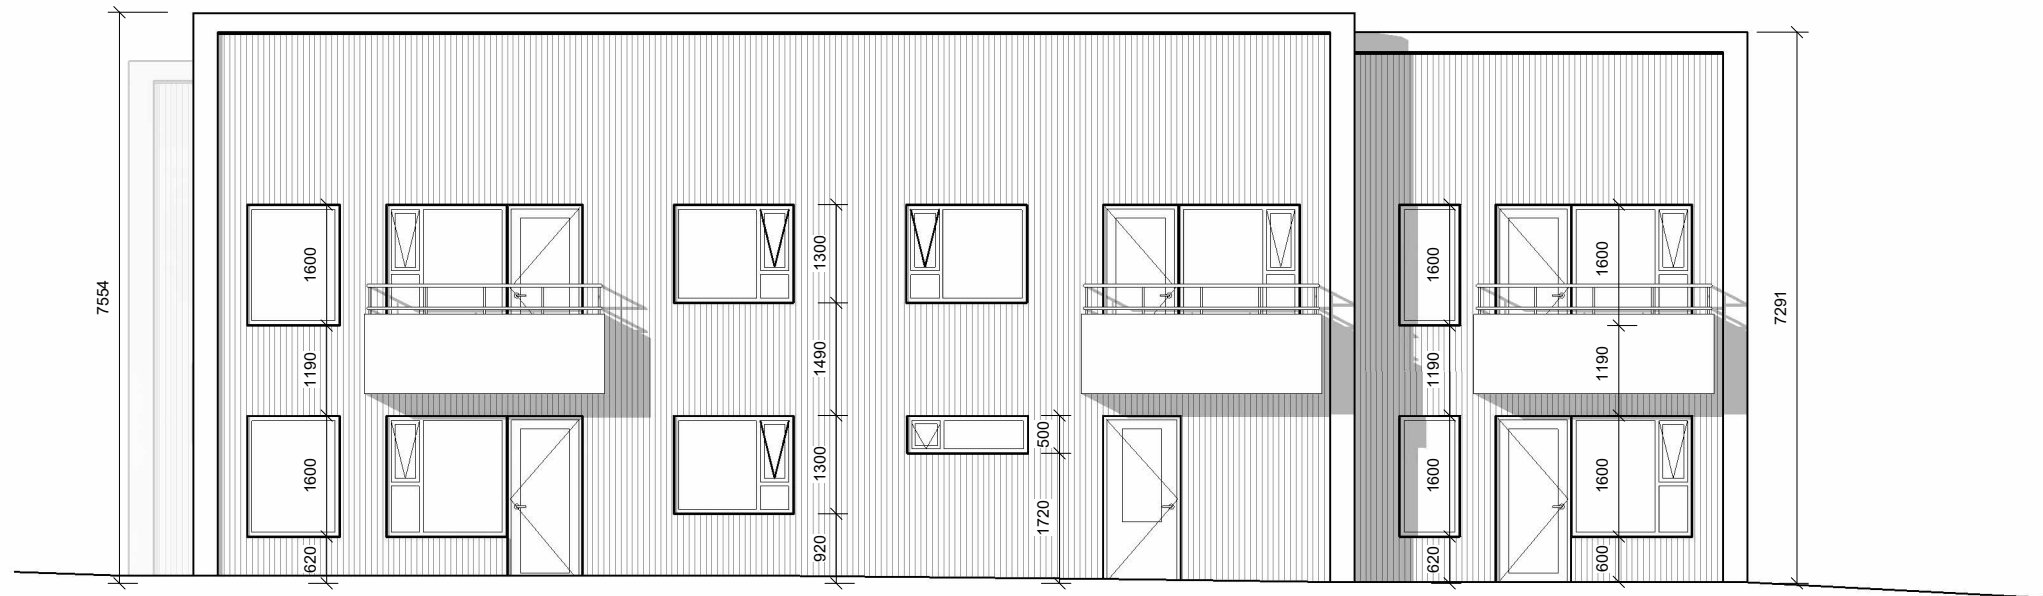


mhl.01

nr.1

Vestur

mkv: 1 : 100

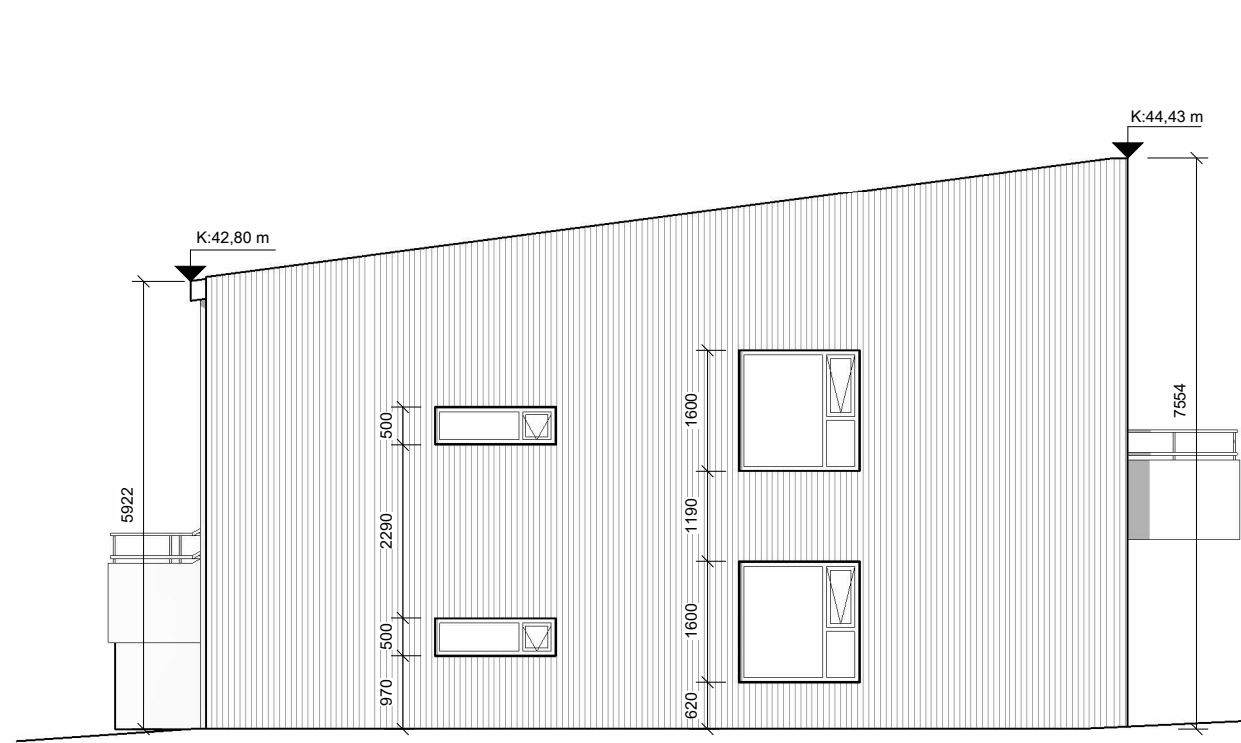


mhl.03

nr.5


Norður

mkv: 1 : 100

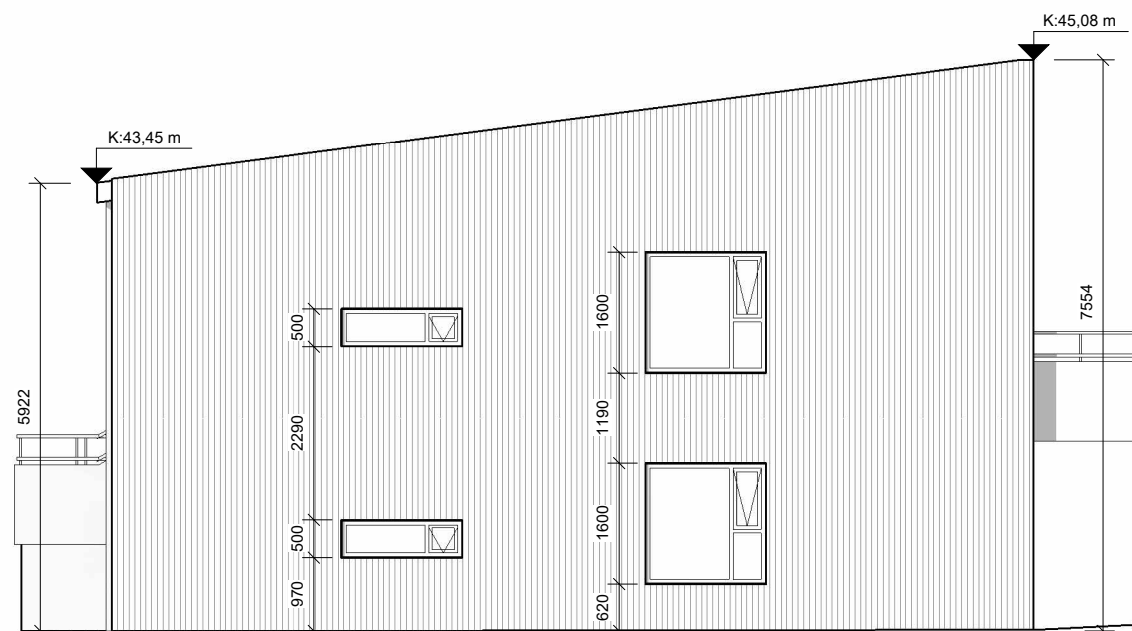


mhl.02

nr.3

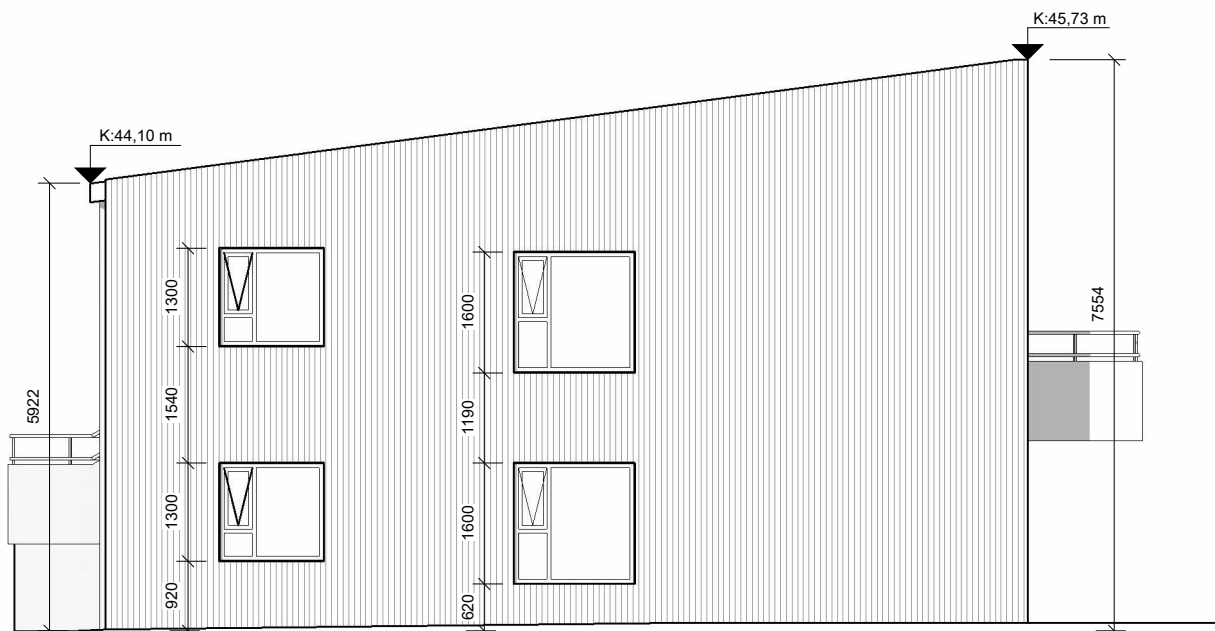

mhl.01

nr.1

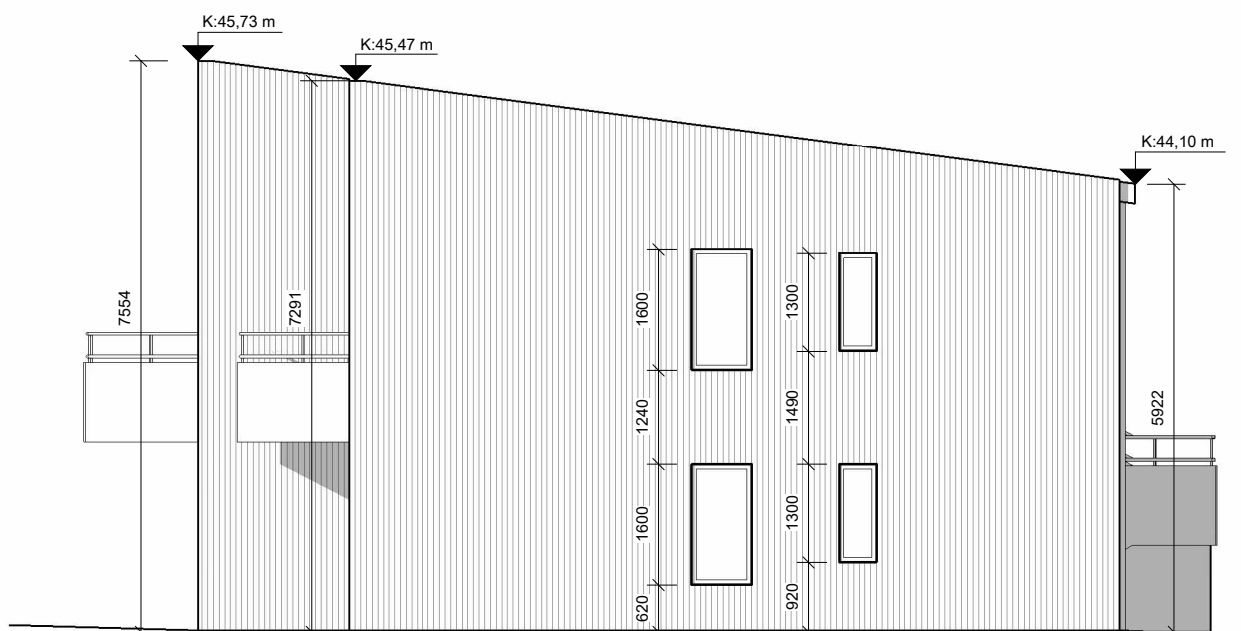


mhl.01

nr.1


Suður

mkv: 1 : 100

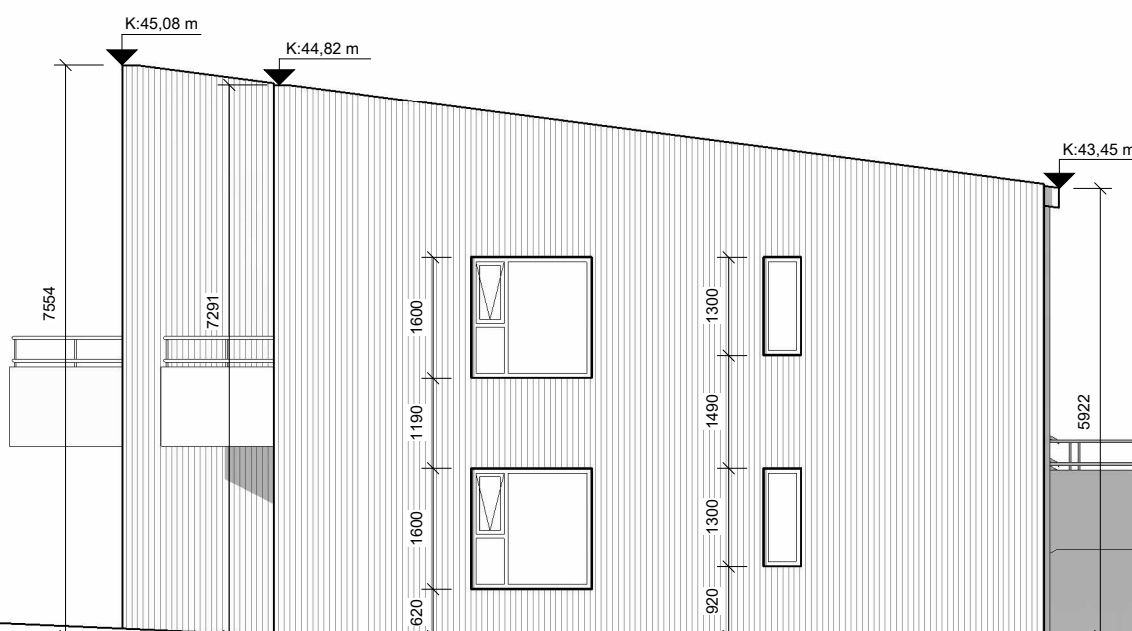


mhl.02

nr.3

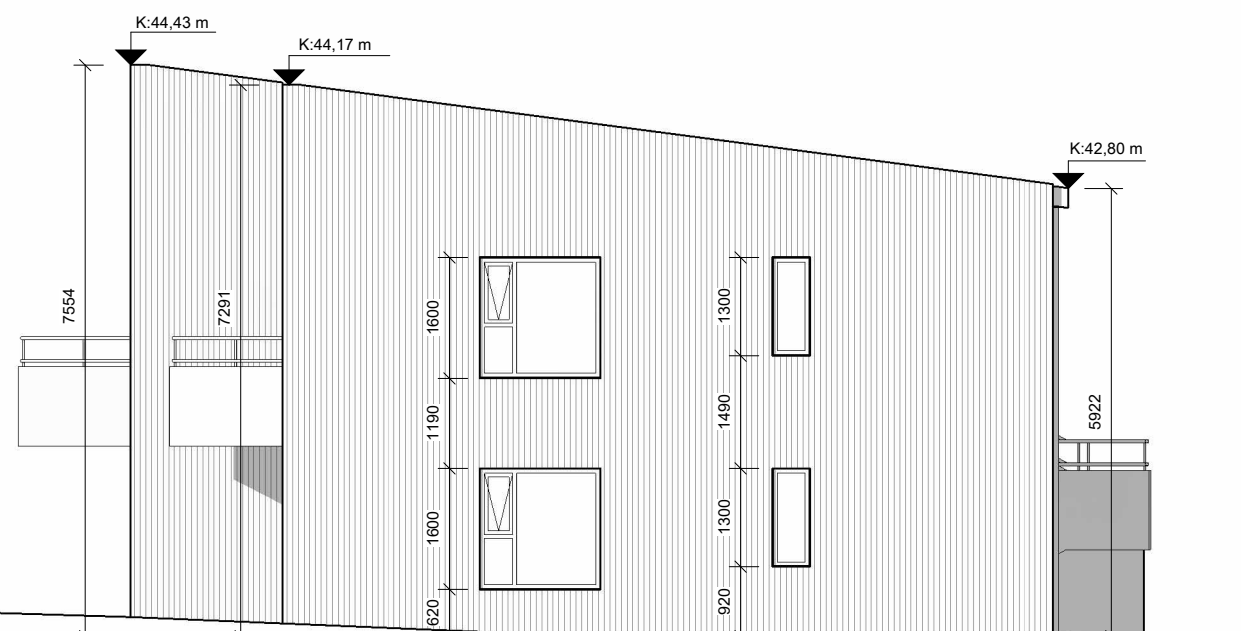

mhl.03

nr.5

 

BRUNAHÖNNUÐUR

ELDVARNAREFTIRLIT

SKÝRINGAR

NF	Niðurfallsrör
GN	Gólfniðurfali
LR	Loftræsting
R	Reyðskynjari
K:XX,XX m	Kóti
FGK:XX,XX m	Frágenginn gólfkóti
hsl.	Handslökkvitæki


BREYTING	DAGSETNING	TEIKN.
e:		
d:		
c:		
b:		
a:		

Trölladalur 1, 3 & 5, 260 Reykjanesbær


Aðaluppdrættir	VERK 23-735
Útlit 1/2	BLAÐ A3001

REYKJAVÍK	12. mars '2025	BREYTING
BREYTT		
HANNAÐ JEJ	TEIKNAD LA	YFIRFARID JEJ
KVARDI 1:100	BLADSTÆRD A1	
SAMÞYKKT	HÖNNUNARSTJÓRI	
Dagurinn er Dönnun Kl. 090982-3549		


TEIKNISTOFA ARKITEKTA	
SÚDURLANDSBRÁUT 20 108 REYKJAVÍK KAUFANGI VIÐ MYRRAVEG 600 AKUREYRI NETFÖNG: teikna@teikna.is	SÍMI 552 8740 SÍMI 461 5508 VEFFANG: teikna.is

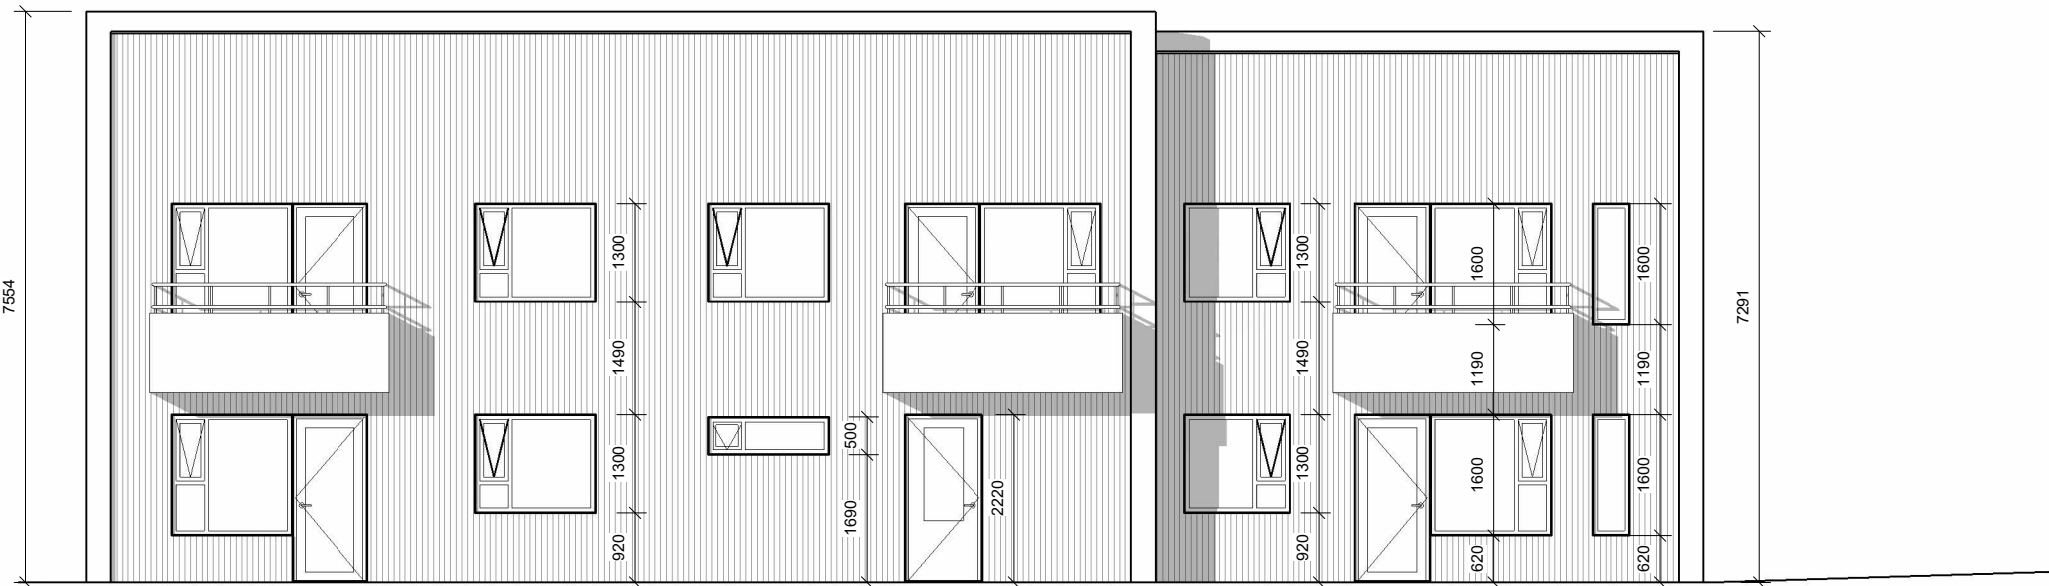


mhl.03
nr.5
Vestur - Hús nr. 5
mkv: 1 : 100

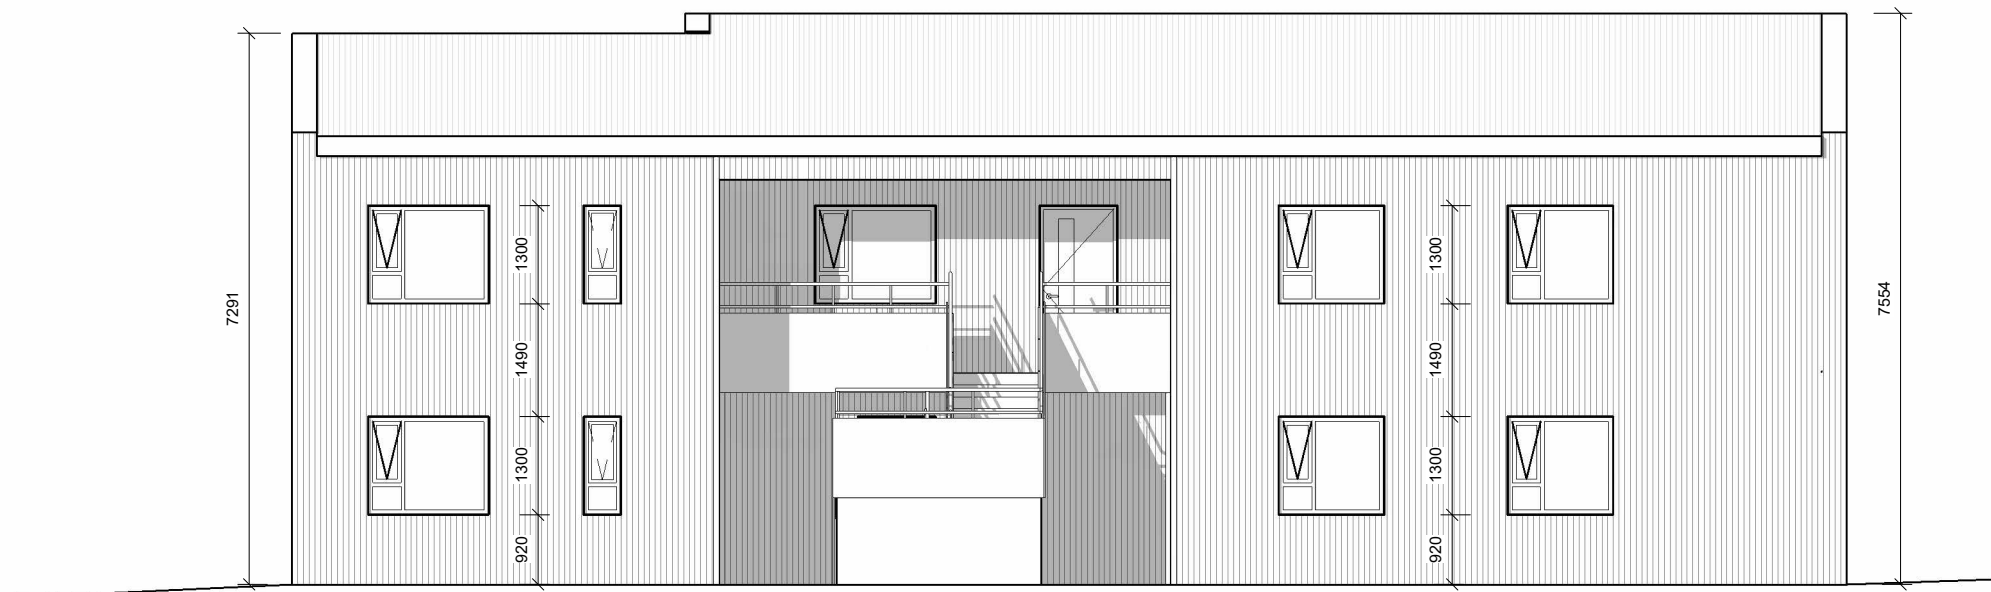


mhl.01
nr.1
Austur Hús - nr. 1
mkv: 1 : 100

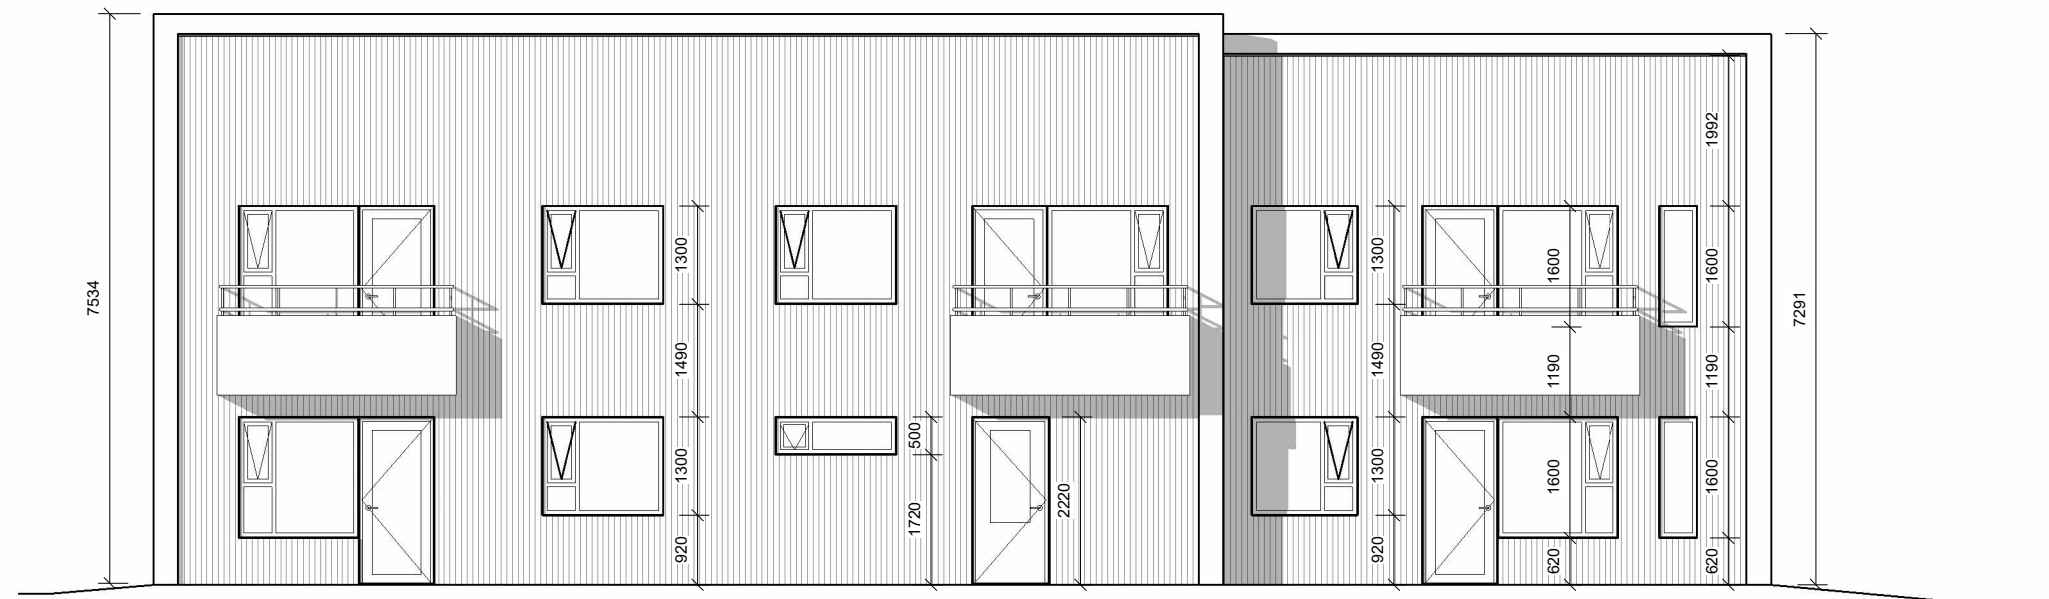

mhl.02
nr.3
Vestur Hús - nr. 3
mkv: 1 : 100

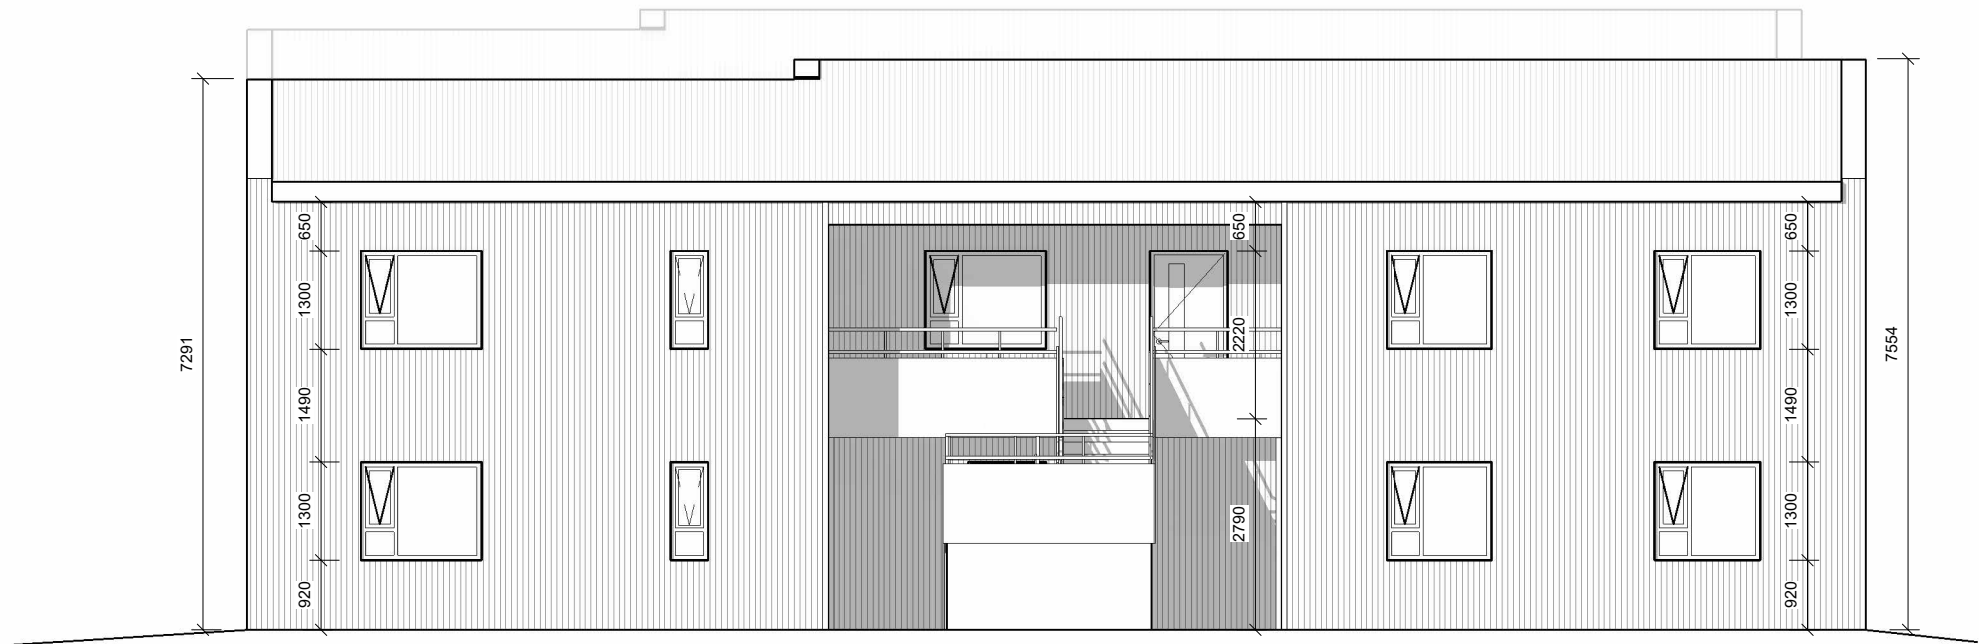

mhl.02
nr.3
Austur Hús 3
mkv: 1 : 100

 

BRUNAHÖNNUDUR			
ELDVARNAREFTIRLIT			
SKÝRINGAR			
NF	Niðurfallsrör		
GN	Gólfniðurfall		
LR	Loftræsting		
R	Reyðskynjari		
K:XX,XX m	Kóti		
FGK:XX,XX m	Frágenginn gólfkóti		
hsl.	Handslökkvitæki		
Breyting		Dagsetning	Teikn.
e:			
d:			
c:			
b:			
a:			

Trölladalur 1, 3 & 5, 260 Reykjanesbær

Aðaluppdrættir

Útlit 2/2

VERK
23-735

BLAD
A3002

REYKJAVIK	12. mars '2025	BREYTING
BREYTT		BREYTING
HANNAD JEJ	TEIKNAD LA	YFIRFARID JEJ
KVARDI 1:100	BLADSTÆRD A1	HÖNNUNARSTJÖRI
SAMPYKKT <i>Ólafur Ólafsson</i> Sími 090982-3549		

TEIKNA

TEIKNISTOFA ARKITEKTA

SUDURLANDSBRÁUT 20 108 REYKJAVÍK
KAUFANGI VÍÐ MYRARVEG 600 AKUREYRI
NETFÖNG: teikna@teikna.is

SÍMI 552 8740
SÍMI 461 5508
VEFFANG: teikna.is