


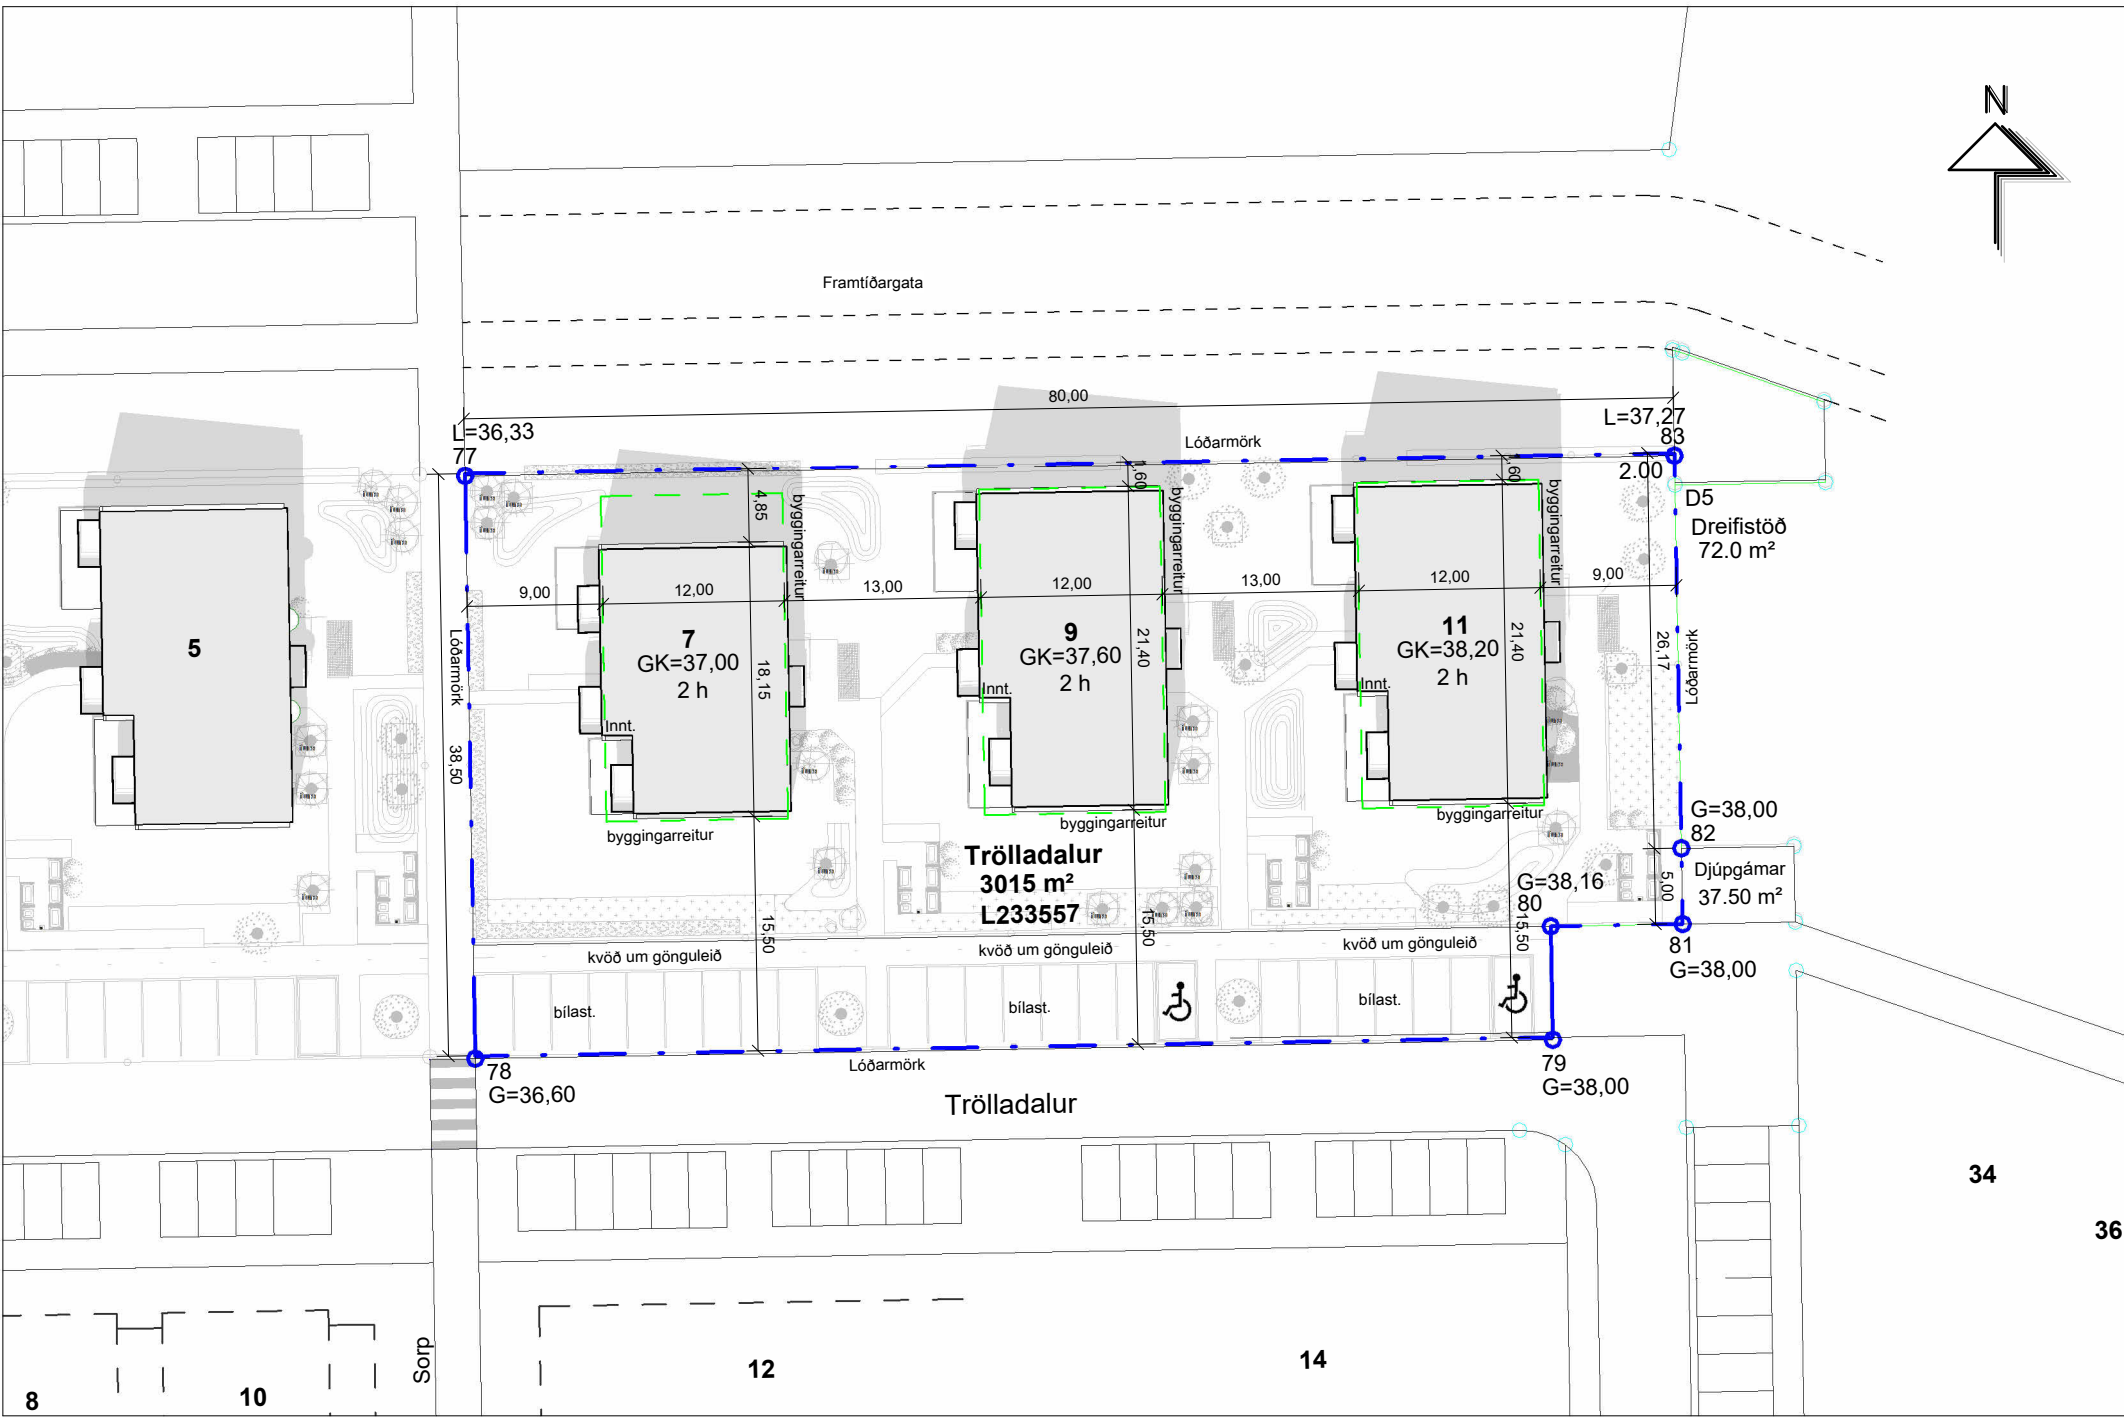

Afstöðumynd
mkv: 1 : 500

BYGGINGARLÝSING

- a. Almennt
Trölladalur 7, 9 og 11
L233557
Matshlíti 01, 02 og 03
- b. Notkun
Um er að ræða þrjú íbúðarhúsnæði saman á einni lóð. Öll á tveimur hæðum með aðgengi á efri hæð um útistiga og svalagang. Alls eru 15 íbúðir, 5 í hverju húsi, misjafnar að stærð og gerð.
- c. Stærðir
Öll húsin eru tvær hæðir. Hús 9 og 11 eru eins.

	m ²	m ³
Hús 7		
Botnplata:		36,5
1.hæð:	182,3	508,6
2.hæð:	182,3	710,2
Alls (brúttó):	364,6	1255,3

Hús 9		
Botnplata:	82	43,4
1.hæð:	217,2	606,0
2.hæð:	217,2	843,5
Alls (brúttó):	434,4	1492,9

Hús 11		
Botnplata:		43,4
1.hæð:	217,2	606,0
2.hæð:	217,2	843,5
Alls (brúttó):	434,4	1492,9

- d. Nýting
Stærð lóðar: 3015 m²
Nýtingarhlutfall: 0,43
Fjöldi bílastæða: 24, þar af 2 fyrir hreyfihlaða.

- e. Burðarkerfi
Burðarvirki
Byggingin er grunduð á þjappaða fyllingu sem nær niður á fastan botn. Undirstöður og botnplata eru staðsteypt, botnplata er 120 mm þykk. Undir botnplötu kemur 100 mm plasteinangrun með rúmbýng 24 kg/m³.
Burðarveggir eru staðsteyptir, útteggir eru 180 mm, innveggir á milli íbúða eru 200 mm og aðrir berandi innveggir eru 150 mm.
Plötur verða forsteyptar filigranplötur sem staðsteypt er ofan á. Þykkt plötu milli hæða er í heildina 230 mm en þykkt þakplötu er í heildina 180 mm.

- Þakvirki
Þak er lektað stólað þak. Timbursperrur eru stólaðar niður á steypa plötu með timburstöðum. Sperrur standa lítillaga út fyrir steyp sturðarvirki og mynda með því þakkanta. Þak yfir inngangssvolum er létt, byggt með timbursperrum sem tengdar eru líntrébitum sem ganga á milli steyptra útteggja. Á steypa plötu kemur (220 mm) steinullar einangrun. Ofan á sperrur kemur 25 mm borðaklæðning, ofan á borð kemur öndunardúkur t.d Siga Majcoat (190) síðan lektur með millileggi og þéttilista (neglingartape) á milli sperra og millileggs. Á lektur skrufast svo bárujár.

- Stigi utanhúss:
Stigi er forsteyptur.

- Svalagangur:
Svalagangur er forsteyptur með hálfkrúru yfirborði og með vatnshalla að niðurfalli og niðurfallslög sem steypst er í plötu.

- Svalir:
Svalir eru forsteyptar með hálfkrúru yfirborði og með vatnshalla að niðurfalli og niðurfallslög sem steypst er í svalir.

- f. Utanhúss frágangur
Útteggir eru einangraðir að utan og klæddir með bárujárnsklæðningu. Klæðning er ýmist dókkragi eða ljósgrál til að brjóta upp útlit. Á útlinum vestur og austur hlíðum húsnæna eru rammir settir með sléttri álkklæðningu til að brjóta útlit enn frekar upp. Þak er klætt með bárujárni.
Gluggar og hurðir eru úr álkklæddum timburprófilum. Gler er K-gler með tvöföldu einangrunargleri.

- g. Handrið
Öll handrið upp með stigum, meðfram svalagöngum og utan á svölum íbúða eru í 1200 mm hæð. Handrið verða álsþjöld á álprófilum með stál handriðslistum í 1200 mm hæð og 1000 mm hæð. (tvöfalt) þar sem hvergi er meira op en 89 mm.

- h. Einangrunargildi
Byggingarhluti: Einangrunargildi: Þykkt: Tegund:
Botnplata: 0,25 100 mm Plast
Útteggir: 0,4 100 mm Ull
Þak: 0,2 220 mm Ull
Gluggar/hurðir: 2,0

- i. Frágangur innanhúss
Innveggir eru að hluta staðsteyptir og aðrir léttir innveggir eru hlaðnir frauðsteypuveggir.

- Steyptir veggir eru slípaðir, spartlaðir og málaðir. Léttir innveggir eru sandsþatlaðir og málaðir. Innhurðir eru plastlagðar. Undir þakplötur eru settar 20mm hjóðeinangrandi plötur. Gólf eru lögð harðparketi innan íbúða en físalagt á baðherbergjum.

- j. Kerfislöft og gólf
Á ekki við.

- k. Lagnir
Almennt:
Allur frágangur lagnakerfa er þannig að hann uppfylli kröfur skv. íslenskrí byggingarreglugerð nr. 112/2012, með áorðnum breytingum, svo og öðrum íslenskum stöðlum, reglugerðum og samþykktum sem eiga við framkvæmdir eins og hér um ræðir. Allur frágangur uppfyllir hjóð- og brunakröfur skv. gildandi stöðlum og reglugerðum.
Inntöð og stofnlagir:
Inntöð hita- og neysluvatns er í inntaksrými á 1. hæð.
Frärennisliskerfi:
Frärennisliskerfi er tvöfalt kerfi og hannað skv. IST 68 og DS 432, nýjustu útgáfum með leiðréttingum og öðrum stöðlum sem hann visar til, ásamt IST EN 1825-2:2002. Aðal lagnaleiðir í húsinu eru í stokkum við eldhús og votrými. Gólfniðurföll eru í öllum votryrnum, staðsett á teikningum í mkv. 1:50.
Rör innanhús skulu vera hjóðdeyfandi PP (polypropylen) plastör. Lagnir í jörðu eru PVC (Polyvinylclorid) nema það sem umfæðalag er og mikil jarðvegðsdypt er PP-SN8 (Pípur úr sérstyrktu Polypropylen með 8.0 í hringstyrkleika). Setja skal brunavarnakraga við öll plötuskil og/eða þar sem farið er á milli brunahófa.
Allt efni og allur frágangur skal uppfylla IST 68.
Fráveitakerfi byggingarinnar verður tengt götuloðnum fráveitukerfis með sjálfrennsli. Við hönnun fráveitukerfa er kröfum byggingarreglugerðar fullnægt og með hliðsjón af tæknilegum upplýsingum Rb-bláða eins og við á.

- Neysluvatnskerfi:
Neysluvatnskerfi er skv. ÍST 67:2003 og DS 439:2000 og tilvisanir í aðra staðla, ennfremur lög og reglugerðir sem ÍST67:2003 visar til, auk Rb-bláða er varða vatnslagnir, frá Nýsköpunarmiðstöð Íslands, áður úttefið af Rannsóknarstofnun byggingariðnaðarins. Kalt neysluvatn verður beintengt vatnsveitu en heitt neysluvatn verður upphitað kalt neysluvatn. Búnaður til upphitarar á heitu neysluvatni er staðsettur í inntaksklefa. Tryggja skal að framrásarhliti á heitu neysluvatni fari ekki yfir 43°C að töppunarstað.
Vatn er dreift frá inntaksgind í íbúðir í og undir botnplötu með krossbundnu HD Polyethylen (PEX) skv. DIN 16892/3 með súrefnisvörn eða sambærilegt í hlífðarröri úr Polyethylen, lagnir ofan plötu eru einangraðar en án hlífðarrörs.
Við sturtur verða notuð hitastýrð blöndunartæki en við handlaugar verður staðbundin sjálfvirk blöndun við tengikrana og skolvaska þar sem við á.
Við öll hreinlætistæki skulu vera stoppkranar.
Hreinlætisbúnaður:
Öll hreinlætistæki uppfylla EN-staðla sem tekur til hreinlætisbúnaðar, svo sem festinga, tenginga o.fl.
Hitakerfi:
Hitakerfi eru skv. ÍST 66, DS418:2002+Till. 1:2005+Till.2:2008, IST69:2002, ÍST EN 442-1:1995/A1:2003 [9], ÍST EN 442-2:1996/A1:2000, ÍST EN 442-3:2003, IST EN 10255:2004 + A1:2007 auk byggingarreglugerðar. Hitunarkerfi hússins er með gólfhlita í íbúðum og inntaksrými/geymslum og ofnum í baðherbergjum og snjóbræðslukerfi sem nýtir bakrásarvatn hitaveitu eftir því sem kostur er. Snjóbræðsla er við aðalinnangang og í bílastæði fyrir fatlaða. Í ofnhitakerfi er miðað er við að nota stálplötufoðna skv. ÍST 69.1 og svartar stálplöpur, skv. ÍST EN 10255. Ofnar eru fyrir vatnshitastig 75/35°C og lofthita 20°C.
Loftræsting:
Loftræsting er leyst með vélrænu útsögi frá lokuðum rýmum, votrymum og eldhúsum og tekið í safnkassa á þaki með útkasti. Loftun rýma er leyst með rífum undir hurðir og aðloft tekið í gegnum inntaksventila í úttegg.

- l. Brunavarnir
Brunavarnir eru samkvæmt greinargerð ÖRUGG verkfræðistofnu nr. 3288-008-GRG-001-V01. Byggingin er í notkunarlökki 3, brunaaðlag skal vera undir 800 MJ/m².
Brunaviðvörðun
Í hverri íbúð skulu vera stakir reykskynjarar í samræmi við ÍST EN 14604, lágmark einn skynjari á hverja 80 m². Mælt er með því að íbúar setji upp reykskynjara í öll svefnrými.
Handslökkvibúnaður
Handslökkvítæki skulu vera skv. ÍST EN 3. Í hverri íbúð skal vera eitt 61 léttvatnstæki með slökkvigeitu 21A og 183B. Í eldhúsum er eindregið mælt með eldvarnarteppum. Í geymslurými á 1. hæð skulu vera 61 léttvatnstæki með slökkvigeitu a.m.k. 21A og 144 B og 2kg kolsýrutæki með slökkvigeitu a.m.k. 34B.
Neyðarlýsing og leiðarmerkingar
Ekki er krafa um neyðarlýsingu eða leiðarmerkingar í byggingunni. Utanhúss skal vera almennt lýsing, þ.a. auðvelt sé að komast klakklaust frá húsi. Miða skal við a.m.k. 10 lúx við húsi.
Rýming við eldsvoða
Tvær óháðar rýmingarleiðir eru frá öllum íbúðum. Viðmiðunarkröfur byggingarreglugerðar um göngulengdir flóttaleiða innan íbúða og vegalengdir á svalagangi eru uppfylltar. Hurðir í flóttaleið skal vera hægt að opna innan frá án lykils eða verkfæra. Hurðir í flóttaleið skal vera hægt að opna innan frá án lykils eða verkfæra.
Klæðningar, einangrun og þak
Flokkun klæðninga er skv. ÍST EN 3. Í hverri íbúð skal vera eitt 61 léttvatnstæki með slökkvigeitu 21A og 183B. Í eldhúsum er eindregið mælt með eldvarnarteppum. Í geymslurými á 1. hæð skulu vera 61 léttvatnstæki með slökkvigeitu a.m.k. 21A og 144 B og 2kg kolsýrutæki með slökkvigeitu a.m.k. 34B.
Neyðarlýsing og leiðarmerkingar
Ekki er krafa um neyðarlýsingu eða leiðarmerkingar í byggingunni. Utanhúss skal vera almennt lýsing, þ.a. auðvelt sé að komast klakklaust frá húsi. Miða skal við a.m.k. 10 lúx við húsi.
Rýming við eldsvoða
Tvær óháðar rýmingarleiðir eru frá öllum íbúðum. Viðmiðunarkröfur byggingarreglugerðar um göngulengdir flóttaleiða innan íbúða og vegalengdir á svalagangi eru uppfylltar. Hurðir í flóttaleið skal vera hægt að opna innan frá án lykils eða verkfæra. Hurðir í flóttaleið skal vera hægt að opna innan frá án lykils eða verkfæra.

- Klæðningar, einangrun og þak
Flokkun klæðninga er skv. ÍST EN 3. Í hverri íbúð skal vera eitt 61 léttvatnstæki með slökkvigeitu 21A og 183B. Í eldhúsum er eindregið mælt með eldvarnarteppum. Í geymslurými á 1. hæð skulu vera 61 léttvatnstæki með slökkvigeitu a.m.k. 21A og 144 B og 2kg kolsýrutæki með slökkvigeitu a.m.k. 34B.
Neyðarlýsing og leiðarmerkingar
Ekki er krafa um neyðarlýsingu eða leiðarmerkingar í byggingunni. Utanhúss skal vera almennt lýsing, þ.a. auðvelt sé að komast klakklaust frá húsi. Miða skal við a.m.k. 10 lúx við húsi.
Rýming við eldsvoða
Tvær óháðar rýmingarleiðir eru frá öllum íbúðum. Viðmiðunarkröfur byggingarreglugerðar um göngulengdir flóttaleiða innan íbúða og vegalengdir á svalagangi eru uppfylltar. Hurðir í flóttaleið skal vera hægt að opna innan frá án lykils eða verkfæra. Hurðir í flóttaleið skal vera hægt að opna innan frá án lykils eða verkfæra.
Klæðningar, einangrun og þak
Flokkun klæðninga er skv. ÍST EN 3. Í hverri íbúð skal vera eitt 61 léttvatnstæki með slökkvigeitu 21A og 183B. Í eldhúsum er eindregið mælt með eldvarnarteppum. Í geymslurými á 1. hæð skulu vera 61 léttvatnstæki með slökkvigeitu a.m.k. 21A og 144 B og 2kg kolsýrutæki með slökkvigeitu a.m.k. 34B.
Neyðarlýsing og leiðarmerkingar
Ekki er krafa um neyðarlýsingu eða leiðarmerkingar í byggingunni. Utanhúss skal vera almennt lýsing, þ.a. auðvelt sé að komast klakklaust frá húsi. Miða skal við a.m.k. 10 lúx við húsi.
Rýming við eldsvoða
Tvær óháðar rýmingarleiðir eru frá öllum íbúðum. Viðmiðunarkröfur byggingarreglugerðar um göngulengdir flóttaleiða innan íbúða og vegalengdir á svalagangi eru uppfylltar. Hurðir í flóttaleið skal vera hægt að opna innan frá án lykils eða verkfæra. Hurðir í flóttaleið skal vera hægt að opna innan frá án lykils eða verkfæra.

- M. Hjóðvist
Kröfur til hjóðvistar skv. gæðaflokk C í staðlinum IST45:2016, Hjóðvíst- Flokkun íbúðar- og atvinnuhúsnæðis, verða uppfylltar í fjölbýlunum við Trölladal 7, 9 og 11. Í köflum 6 og 15 eru skilgreindar kröfur til íbúðarhúsnæðis.
Fullnægjandi hjóðeinangrun verður tryggð með því að beita þekktum lausnum við uppbyggingu veggja og gólfplatna sem og við val á hurðum og gluggum. Gólfefni verða valin m.a. með höggghjóðstigi í nálægum rýmum í huga. Frágangur tæknibúnaðar í byggingunum verður með þeim hætti að kröfur til hjóðvistar verða uppfylltar, jafnt til lofthjóðeinangrunar milli rýma sem og hjóðstígs frá tæknibúnaði. Hjóðstigi innanhúss og á útsvæðum verður innan marka reglugerðar um hávaða vegna umferðar ákutækja. Í meðfylgjandi greinargerð hjóðhönnuðar eru sett fram markmið og kröfur til hjóðvistar bygginganna ásamt því að greint er frá hjóðhönnun þeirra.

- n. Öryggisbúnaður
Tryggja skal að hitastig vatns við töppunarstaði fari ekki yfir 65 gr. á celsius. Það skal gert með viðurkenndum öryggisbúnaði neysluvatnskerfa, t.d. varmaskipti eða upplöndunarloka. Gler í inngangs- og svalhurðum verður öryggisgler.

- o. Tæknibúnaður
Engar sérstakar tæknilausnir eru í húsunum utan vélræns útsögs skv. byggingarreglugerð.

- p. Algild hönnun
Þær íbúðir sem hafa beint aðgengi frá lóð á neðri hæð eru hannaðar samkvæmt kröfum um algilda hönnun í samræmi við grein 6.1.3 h í byggingarreglugerð. Í því felst að þröskuldur/hæðarmunur við inngangs- og svalhurðir er minni en 25 mm. Á baðherbergi, við hurðir og í einu svefnherbergi er a.m.k. 1,5m eða 1,3x1,8m snúningsvæði. Hindrunarlaus umferðarbreidd allra dyra innanhúss skal vera minnst 0,8 m og hæð minnst 2,0 m. Aðkomuleið af bílastæði inn í íbúð er einnig þreplauss. Hægt er að snúa hurðum inná það þannig að þær opnast út. Geymslur eru einnig á jarðhæð.

- q. Frágangur lóðar
Gert er ráð fyrir 24 bílastæðum innan hvorrar lóðar og þar af eru tvö stæði fyrir hreyfihlaða. Sörpgerði fyrir fjórar 600l tannur og tvær 240 l tannur er staðsett við aðkomustig nálægt gangstétt til að auðvelda sörphirðu ásvæðinu.


- Megin gönguleiðir að byggingu og sorptunnuskýli er snjóbrætt, auk þess sem bílastæði fatlaðra er snjóbrætt. Sérafnotareitir ná 3,0 m út frá húsi. Skjólvegur h. 1,4 m skemir af sérafnotareit til norðurs, en auk þess er gert ráð fyrir grindverki h. 1,10m með langhlið sérafnotareits. Sérafnotareitir eru hellulaðir. Gert er ráð fyrir 3 hjólabogum við hvert hús, auk þess sem gott aðgengi er í hjólageymslu báðum megin byggingar og er gert ráð fyrir stíg sem er hjólageymslu báðum megin byggingar og er gert ráð fyrir stíg sem það á við.

- Límgærð er gróðursett á völdum stöðum við lóðarmörk til skjermuna og skjólmýndunar, auk þess sem gert er ráð fyrir tré og runnagróði á völdum stöðum.

- Við bílastæði er gert ráð fyrir regnbeði til að taka við ofanvatni skv. skipulagsskilmálum, með trjágróðri og fjölæringum. Auk þess er regnbeð meðfram gangstétt við suðurhlíð lóðar með stöku runnum og fjölæringum. Allt vatn af húspökum er leitt í regnbeð. Regnbeð eru með yfirfallsrist sem tengist síðan lagnakerfi bæjarins. Samkvæmt forhönnun bæjarins er gert ráð fyrir 20x40 gegndræpum hellum í gangstéttar við götu og grasseitni í bílastæði. Yfirborðsefni í bílastæði hreyfihlaðra er herragráðsseinn 10x10, 20x30x6 cm. Bílastæði afmarkast með forsteyptum kantsteini 40x24x17.

- r. Meðhöndlun sorps og meðferð hættulegra efna
Sörpgerði fyrir fjórar 600l tannur og tvær 240 l tannur er staðsett við aðkomustig nálægt gangstétt til að auðvelda sörphirðu ásvæðinu.




- s. Aðrar sérstakar aðgerðir
Byggingarhlutar (húseining, húshluti, byggingarhluti, s.s. gluggar, ofnar og fl.) sem framleiddir eru í verksmíðu eða á verkstæði og ætlað er ákveðið og sérhæft hlutverk í byggingu skulu ávallt bera vottun samkvæmt byggingarreglugerð.

 


BRUNAHÖNNUÐUR	
ELDVARNAREFTIRLIT	
SKÝRINGAR	
NF	Niðurfallsrör
GN	Gólfniðurfall
LR	Loftræsting
R	Reykskynjari
K:XX,XX m	Köti
FGK:XX,XX m	Frágenginn gólfköti
hsl.	Handslökkvítæki

BREYTING	DAGSETNING TEIKN.
e:	
d:	
c:	
b:	
a:	

Trölladalur 7, 9 & 11, 260 Reykjanesbær	VERK 23-735
Aðaluppdrættir	BLAÐ
Afstöðumynd	A0001
REYKJAVÍK	12. mars 2025
BREYTT	BREYTING
HANNAD JEJ	TEIKNAD LA
KVARDÍ 1:500	BLAÐSTÆRD
SAMÞYKKT Jónan Þórnir Jónsson Kt. 090982-3549	HÖNNUNARSTJÓRI
TEIKNASTOFA ARKITEKTA	
SUDURLANDSBRAUT 20 108 REYKJAVÍK KAUFANGAR VÍÐ MYRAREGG 600 AKUREYRI NETFÖNG: teikna@teikna.is	SÍMI 552 8740 SÍMI 461 5508 VEFFANG: teikna.is

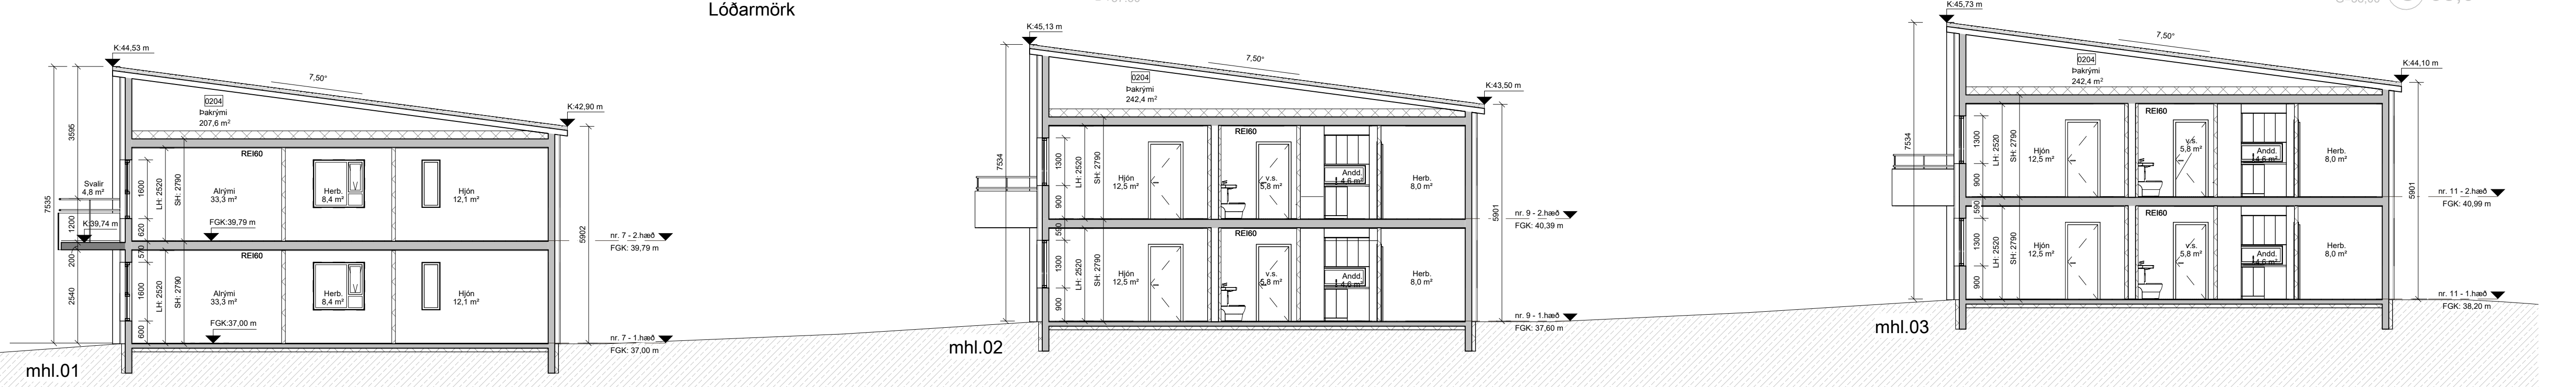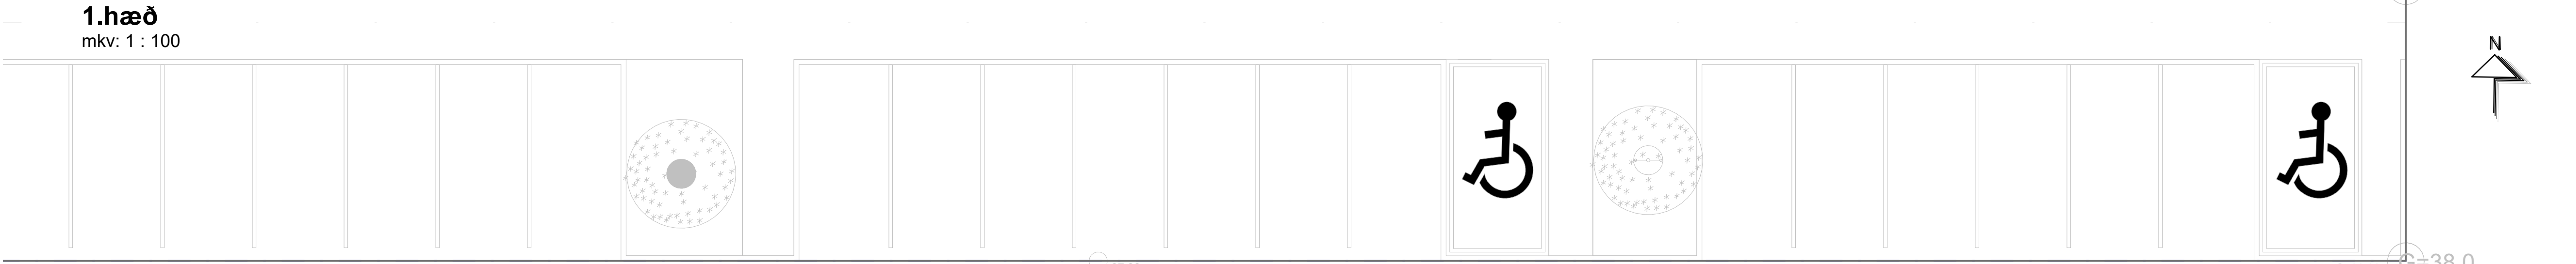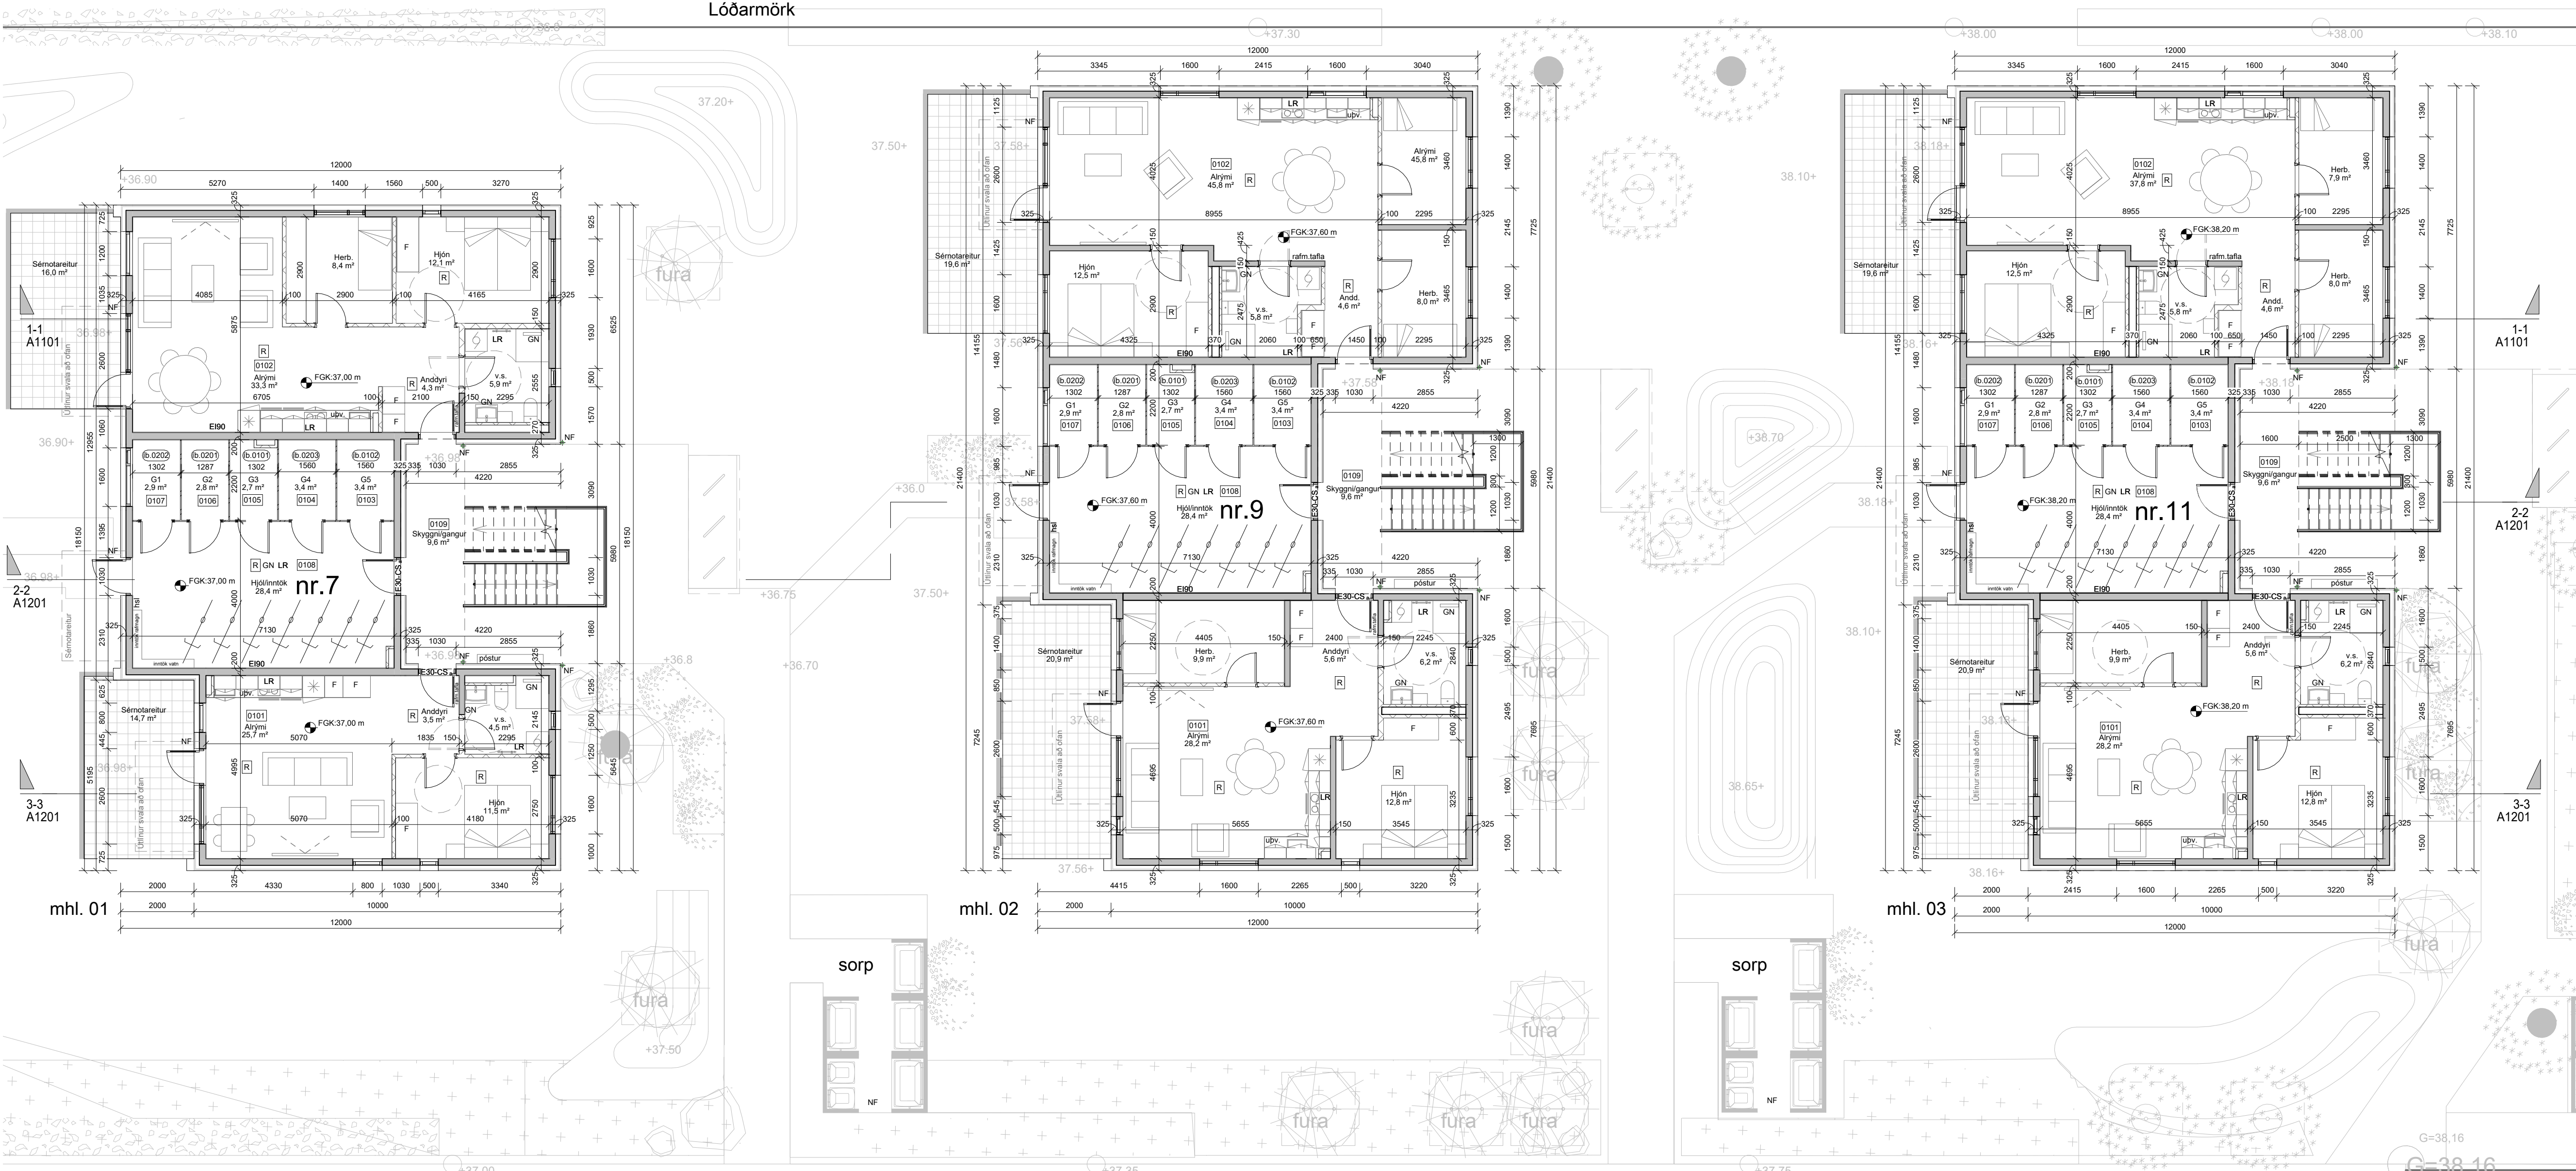

Snið 1-1
mkv: 1 : 100

 

BRUNAHÖNNUBUR	
ELDVARNAREFTIRLIT	
SKÝRINGAR	
NF	Niðurfallsrör
GN	Gólfniðurfall
LR	Loftræsting
R	Reykskynjari
K:XX,XX m	Kóti
FGK:XX,XX m	Frágenginn gólfkóti
hsl.	Handslökkvitæki

BREYTING	DAGSETNING TEIKN.
e:	
d:	
c:	
b:	
a:	

Trölladalur 7, 9 & 11, 260 Reykjanæsbær
Aðaluppdrættir
Grunnmynd 1.hæð & snið
1-1


REYKJAVÍK	12. mars 2025
BREYTT	BREYTING
HANNAD JEJ	TEIKNAD LA
YFIRFARID JEJ	
KVARDI 1:100	BLAÐSTÆRD
SAMÞYKKT	HÖNNUNARSTJÓRI




TEIKNA
TEIKNISTOFA ARKITEKTA

SÚDURLANDSBRÁUT 20 108 REYKJAVÍK
KAUFANGI VIÐ MYRARVEG 600 AKUREYRI
NETFÖNG: teikna@teikna.is


SÍMI 552 8740
SÍMI 461 5508
VEFFANG: teikna.is

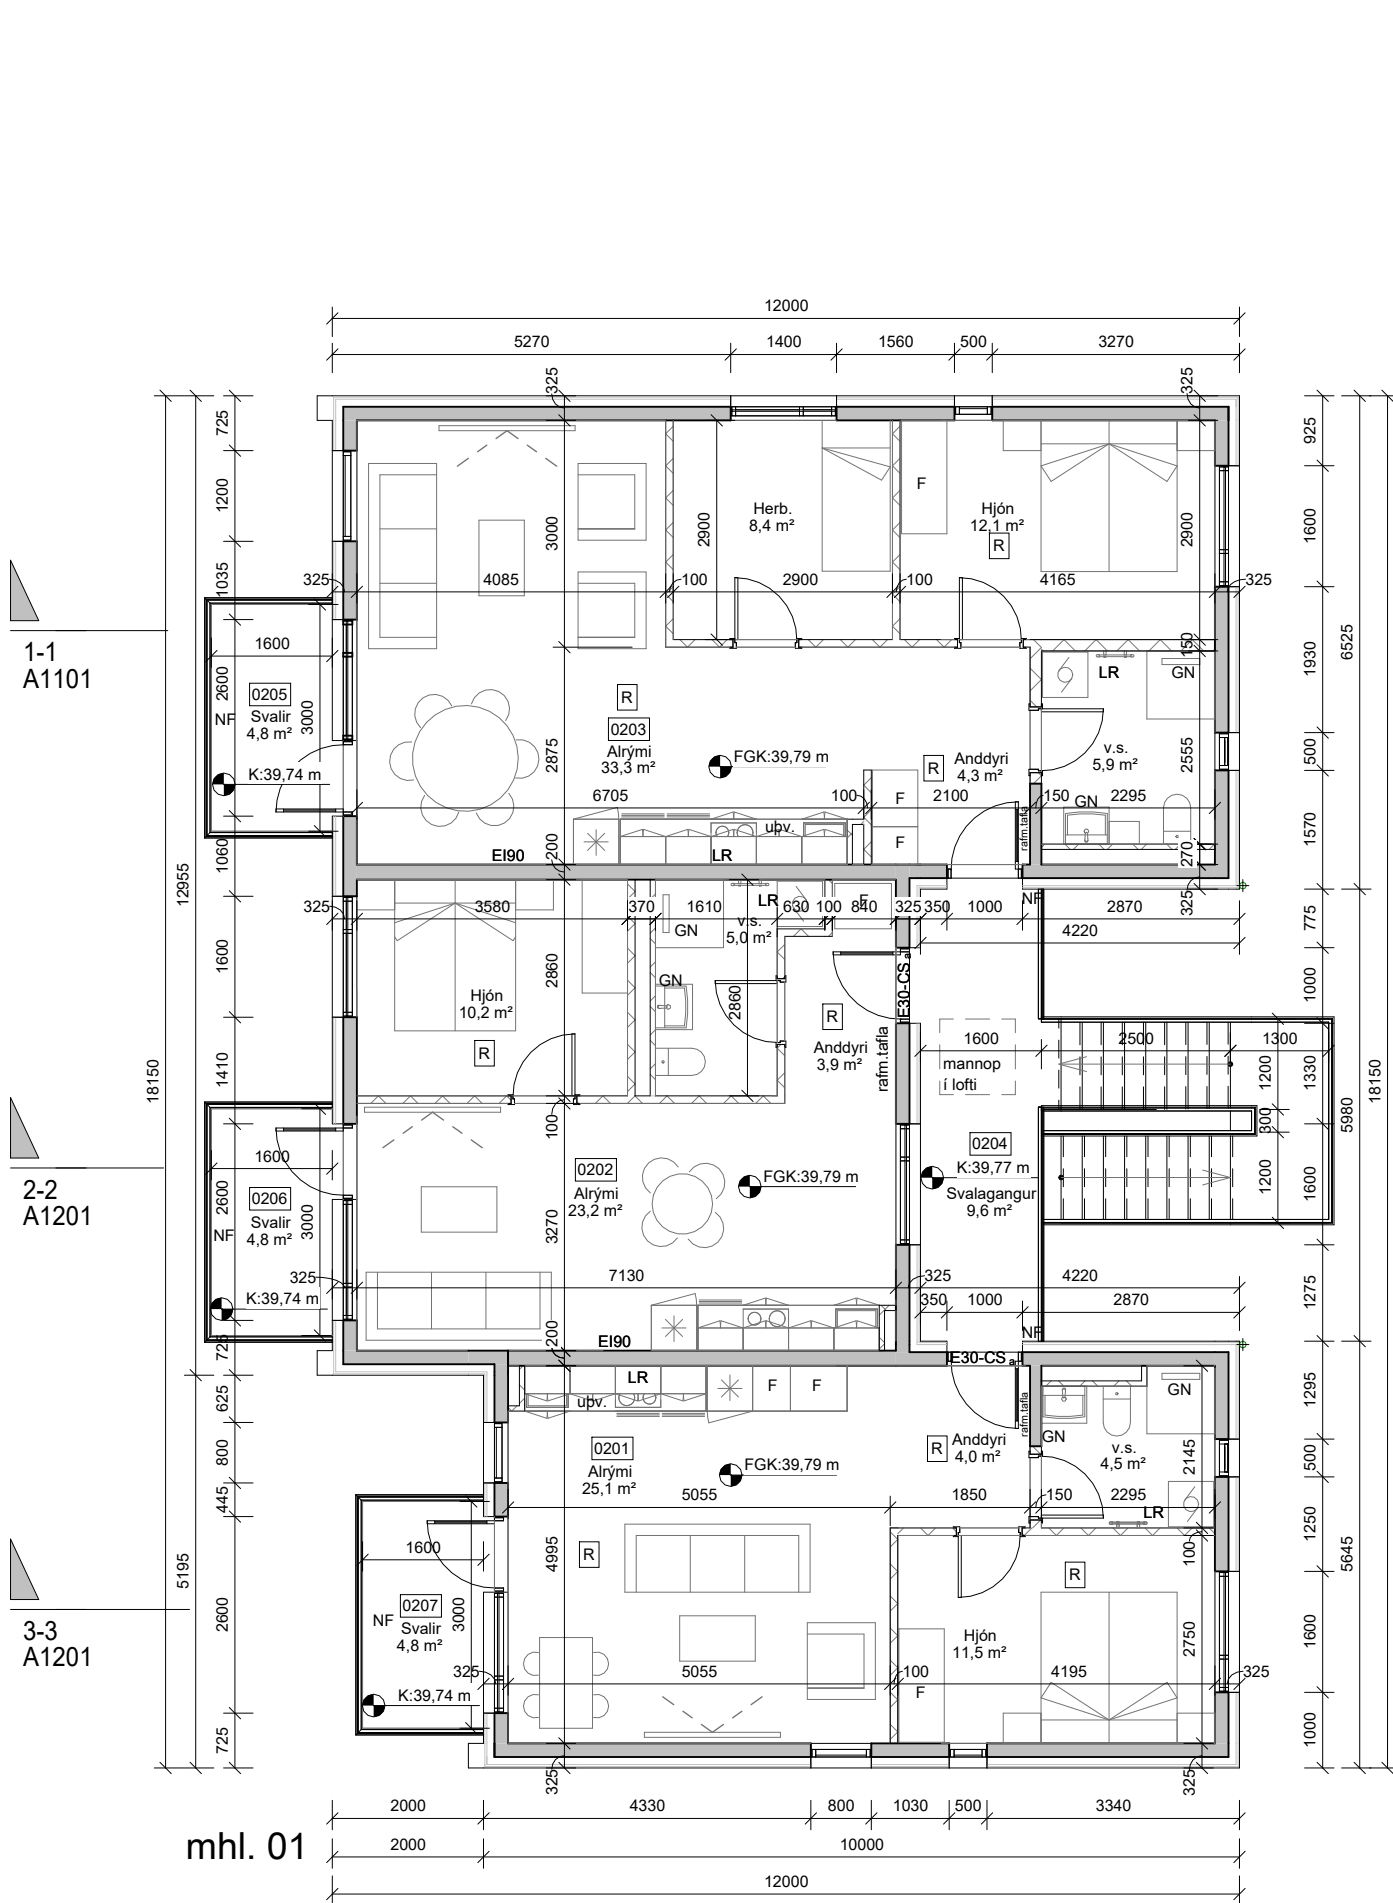

mhl. 01

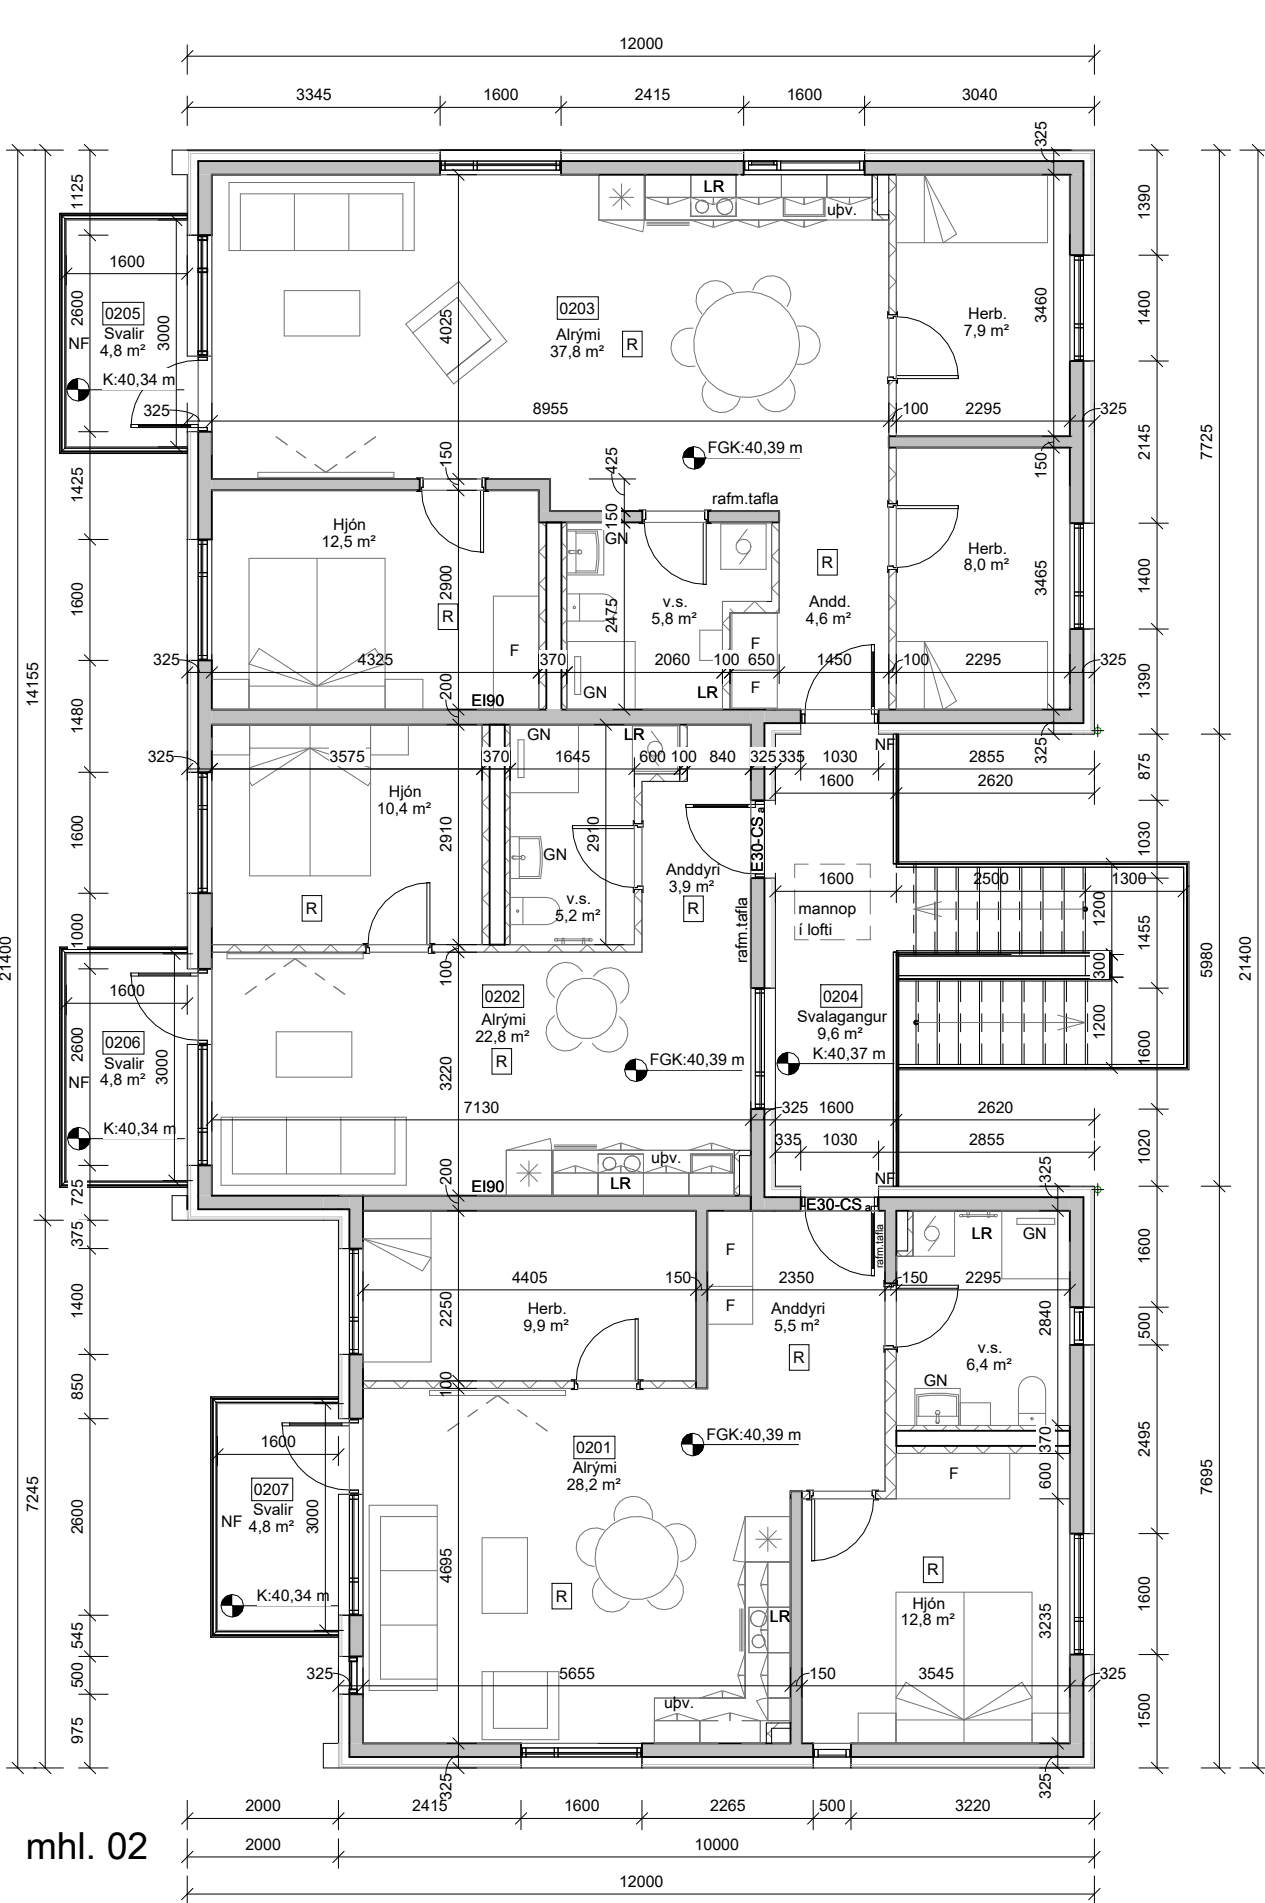


mhl. 02

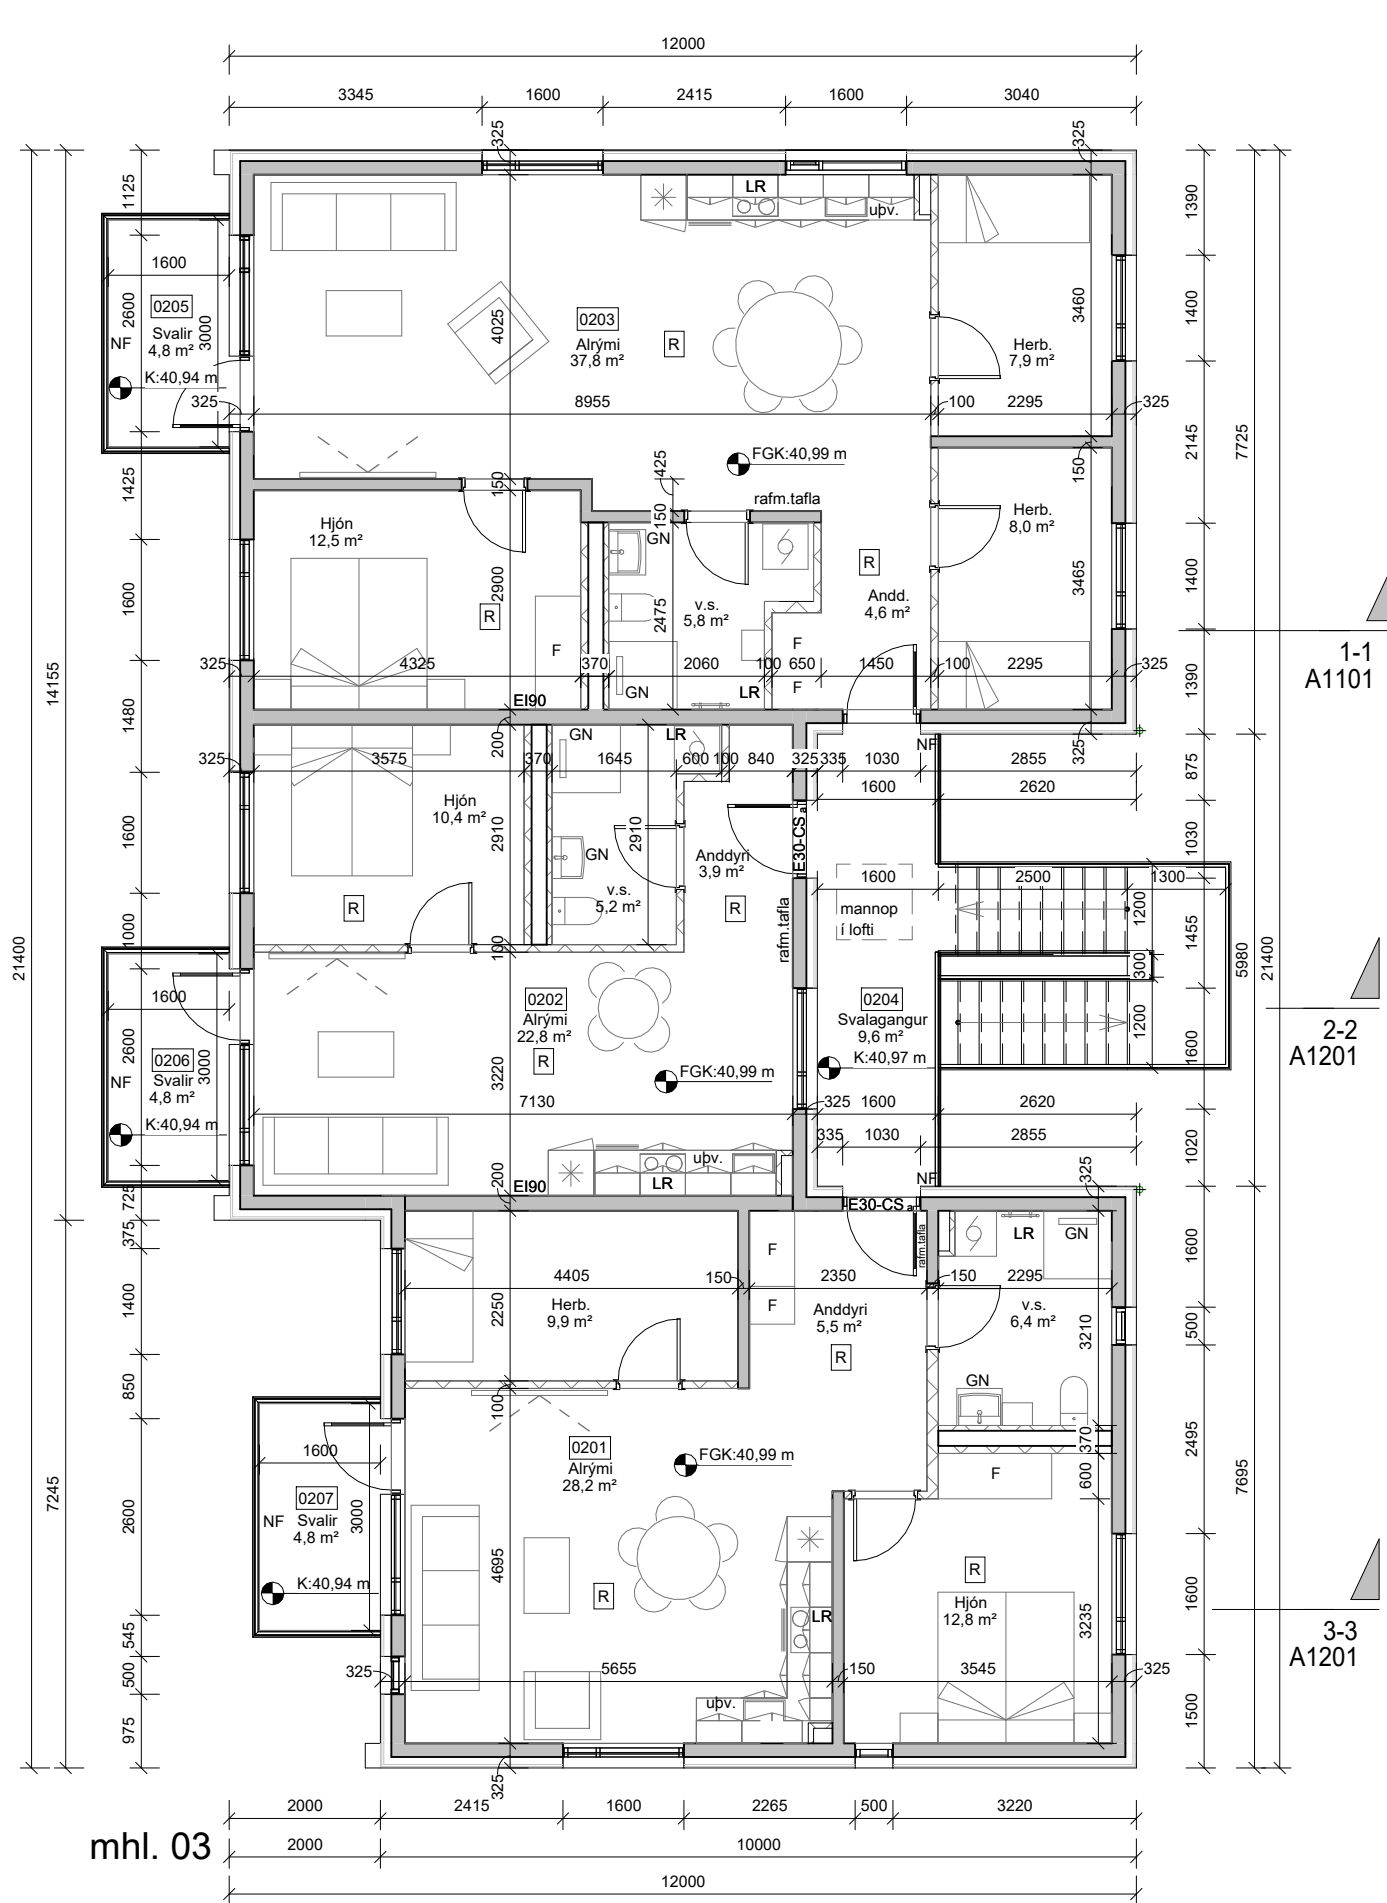


mhl. 03

2.hæð


mkv: 1 : 100

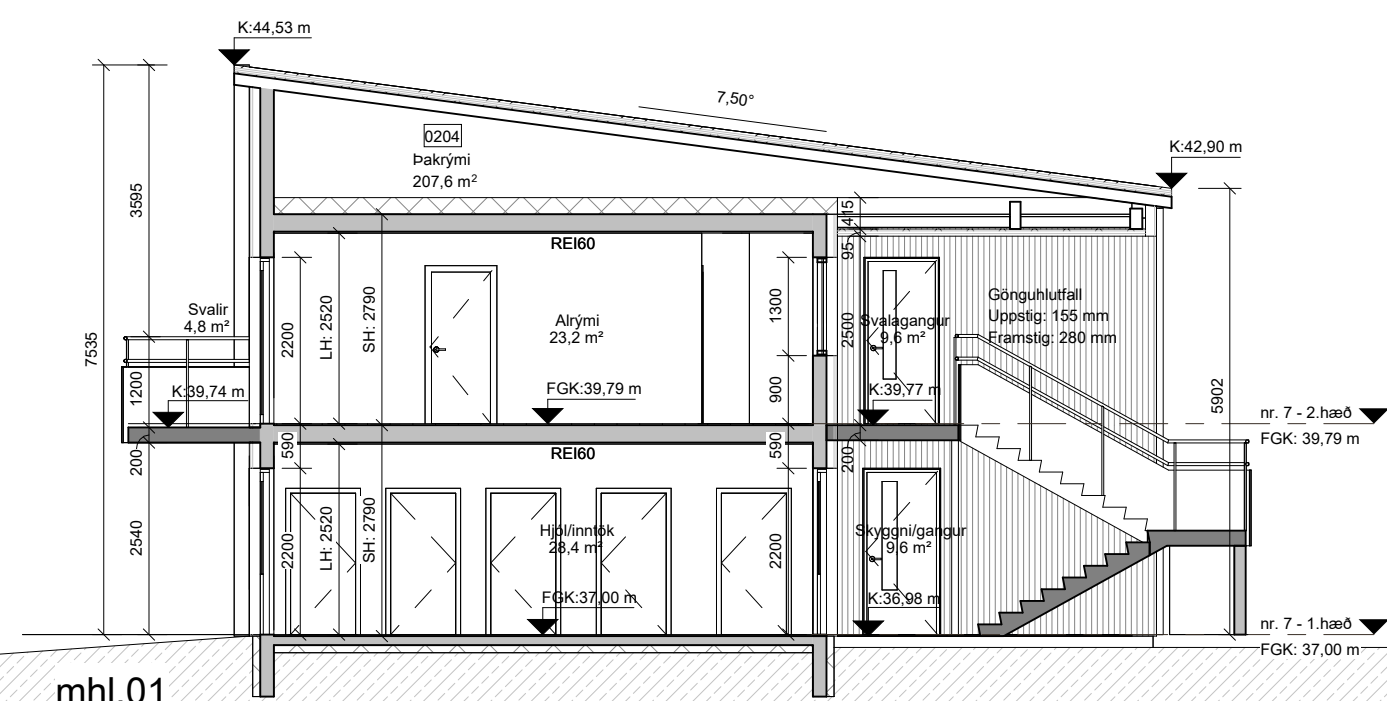

mhl.01

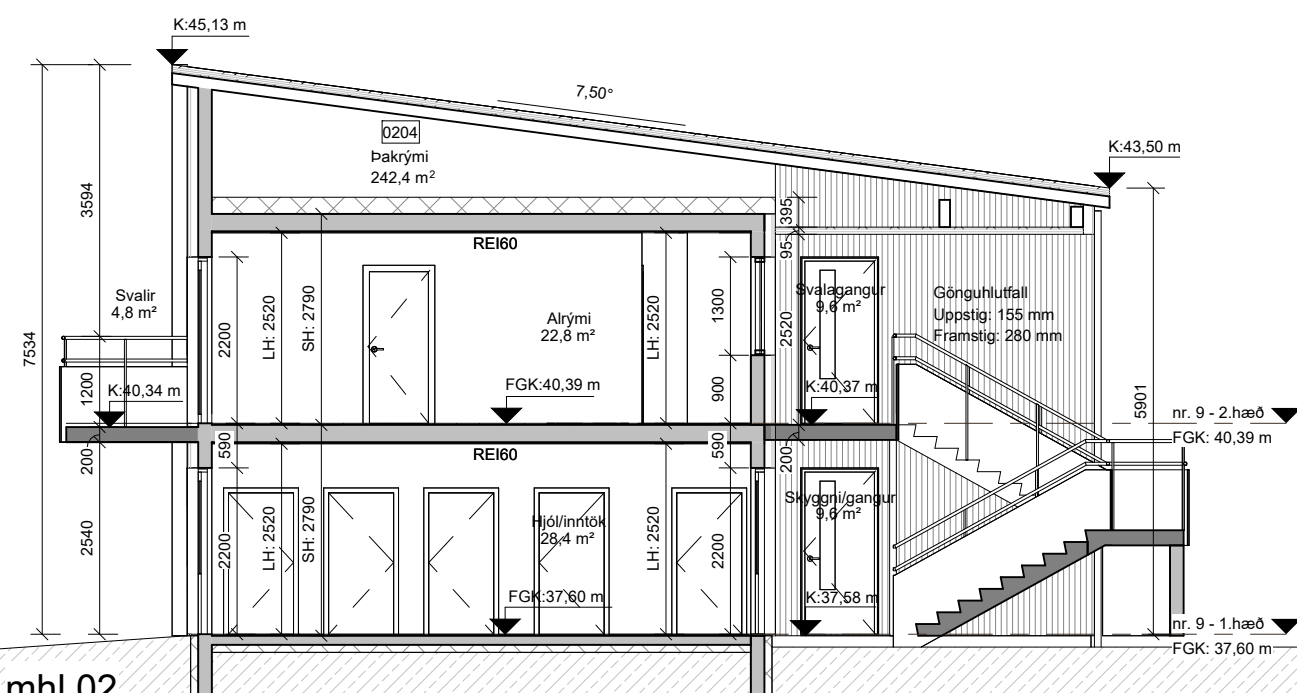


mhl.02

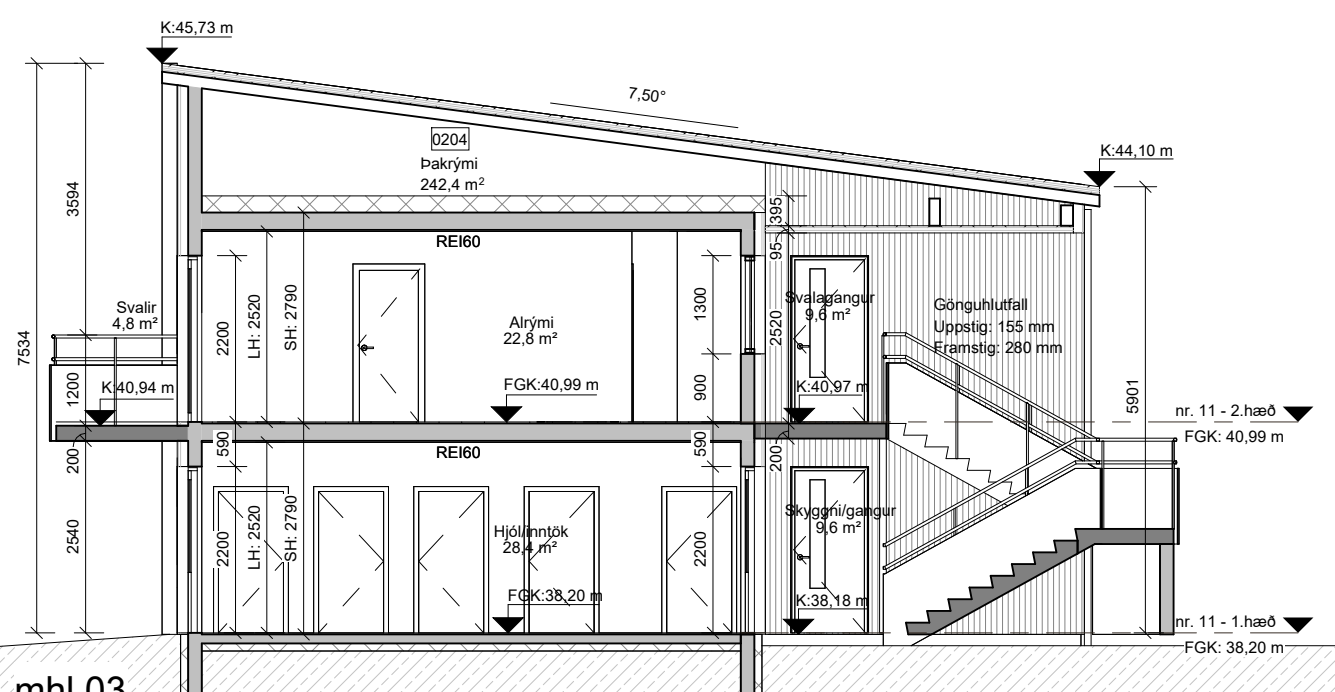


mhl.03

Snið 2-2


mkv: 1 : 100

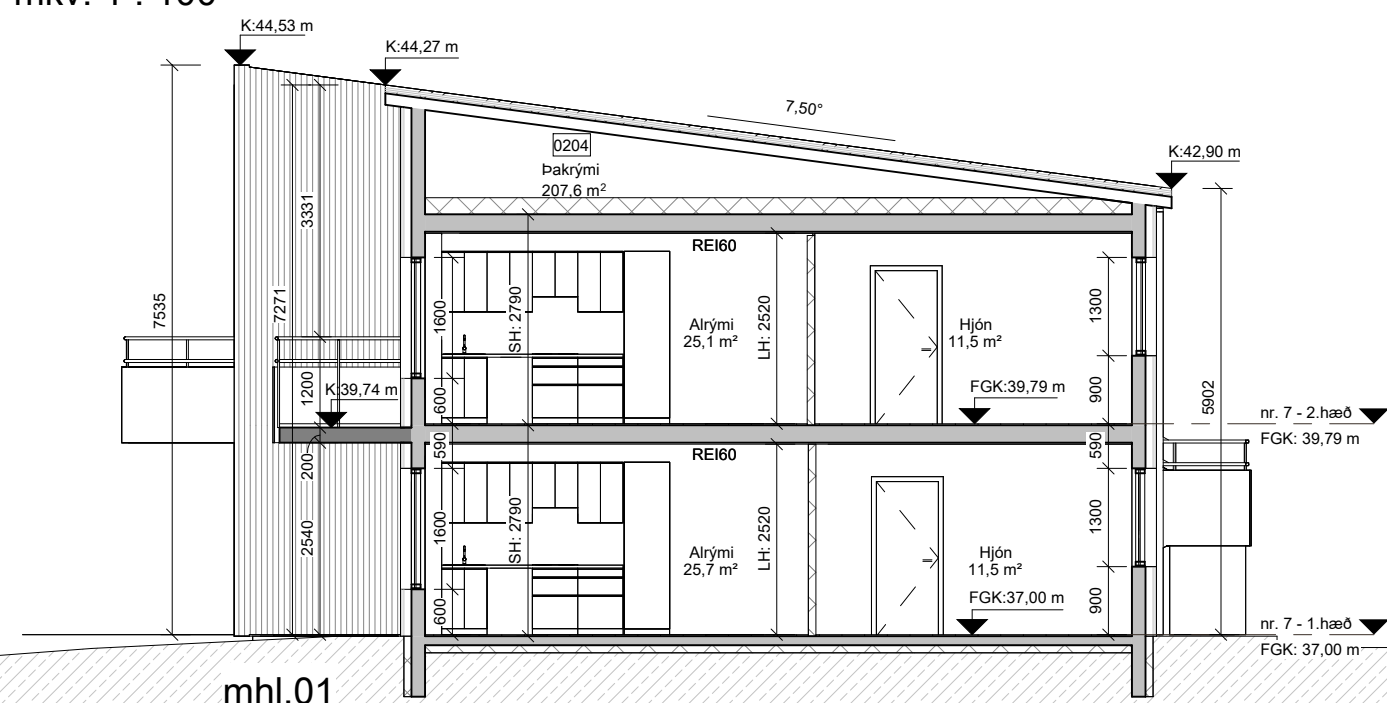

mhl.01

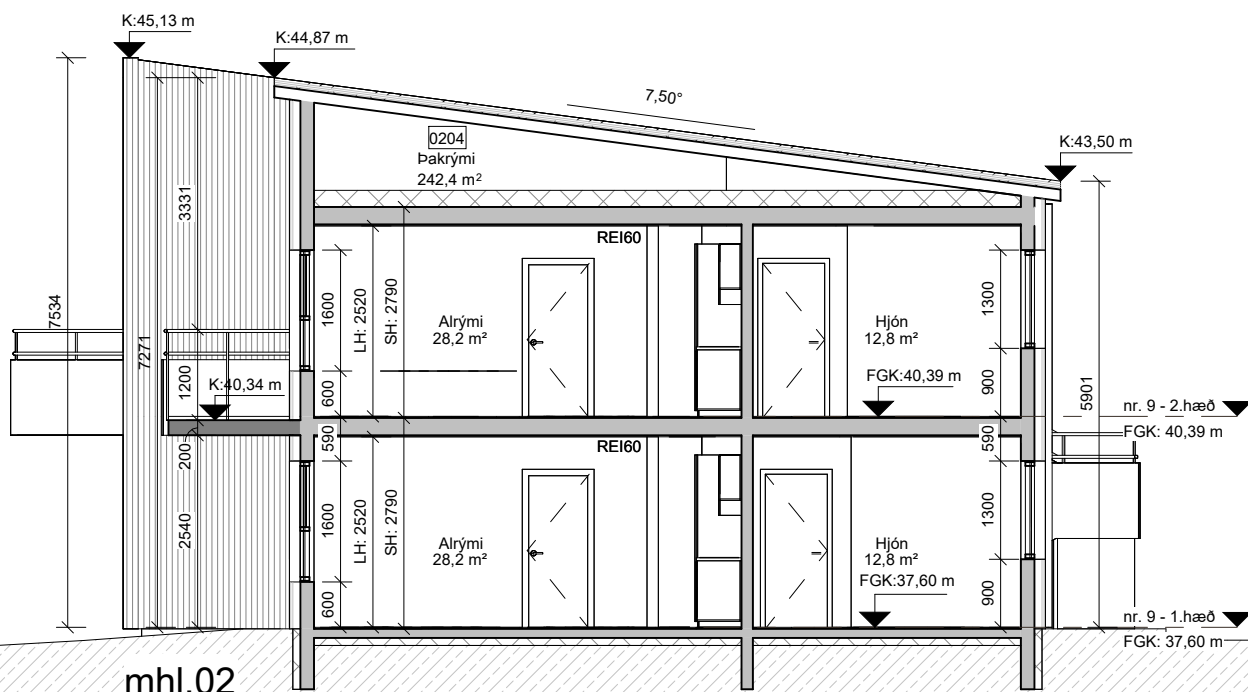


mhl.02

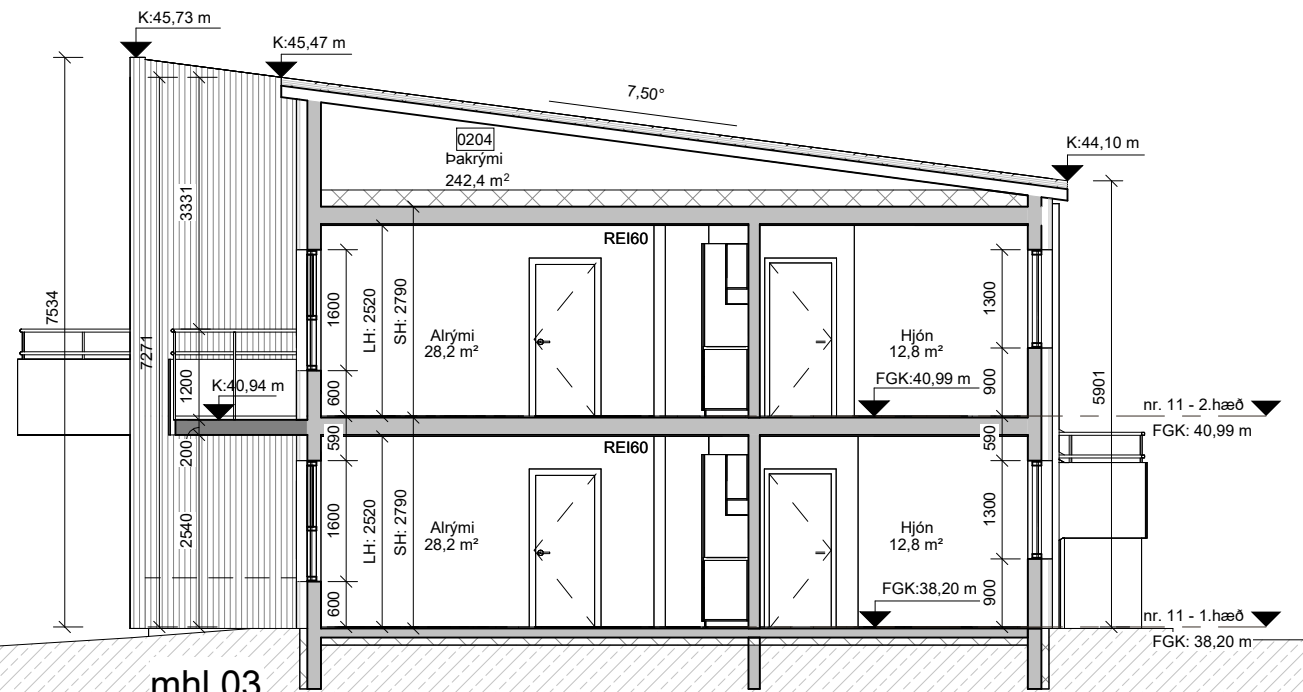

mhl.03

Snið 3-3

mkv: 1 : 100

 

BRUNAHÖNNUÐUR

ELDVARNAREFTIRLIT

SKÝRINGAR

NF	Niðurfallsrör
GN	Gólfniðurfall
LR	Loftræsting
R	Reykskynjari
K:XX,XX m	Kóti
FGK:XX,XX m	Frágenginn gólfkóti
hsl.	Handslökkvítæki

BREYTING	DAGSETNING TEIKN.
e:	
d:	
c:	
b:	
a:	

Trölladalur 7, 9 & 11, 260 Reykjanæsbær

Aðaluppdrættir
Grunnmynd 2.hæð, snið 2-2 & 3-3
VERK 23-735
BLAÐ A1201


REYKJAVÍK	12. mars '2025	BREYTING
BREYTT	TEIKNAD LA	YFIRFARID JEJ
HANNAD JEJ	TEIKNAD LA	YFIRFARID JEJ
KVARDI 1:100	BLAÐSTÆRD	
SAMÞYKKT Jóhann Þóór Jónsson Kt. 090982-3549	HÖNNUNARSTJÓRI	




TEIKNA
TEIKNISTOFA ARKITEKTA

SÚDURLANDSBRÁUT 20 108 REYKJAVÍK
KAUFANGI VÍÐ MYRRAVEG 600 AKUREYRI
NETFÖNG: teikna@teikna.is


SÍMI 552 8740
SÍMI 461 5508
VEFFANG: teikna.is

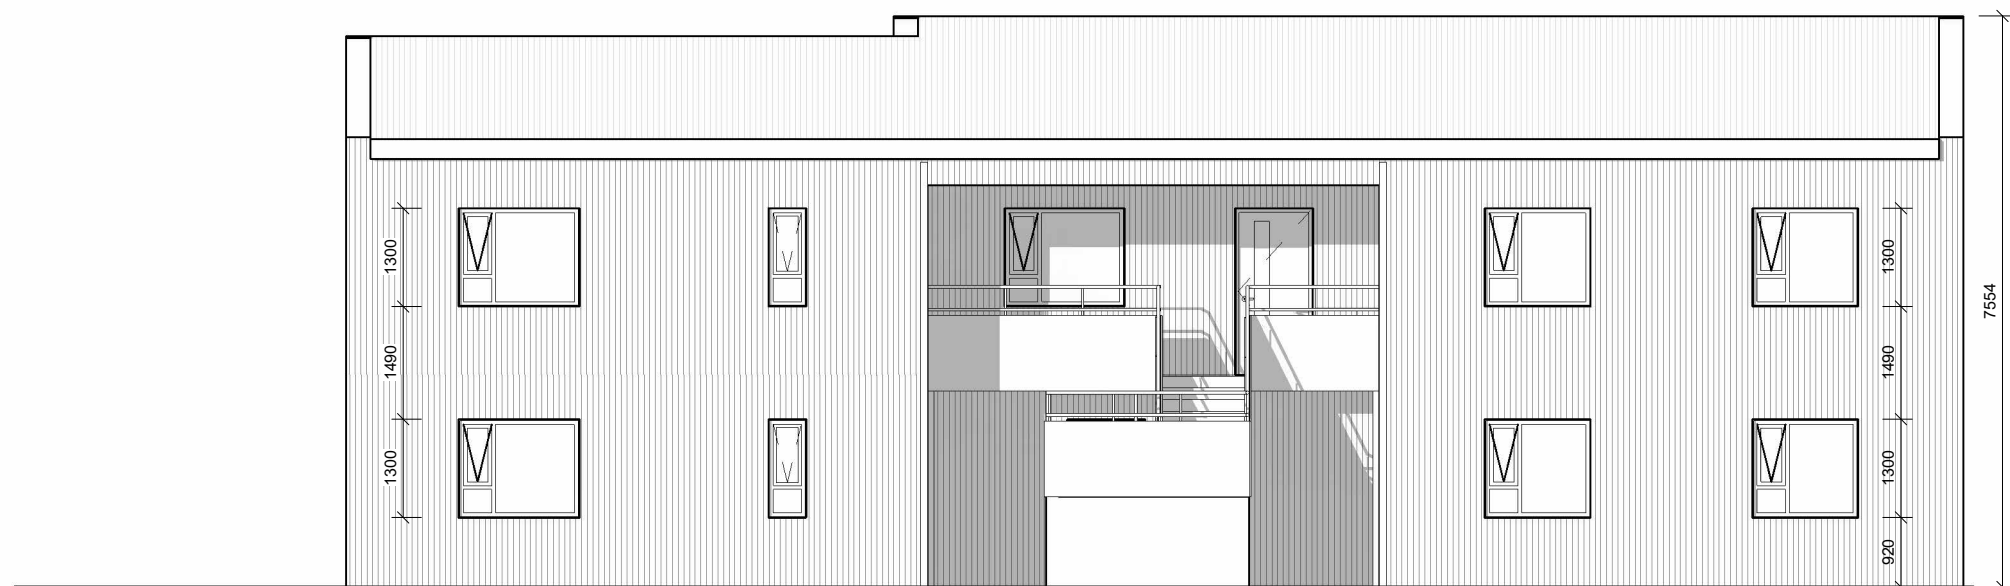


mhl.03
nr. 11
Austur
mkv: 1 : 100

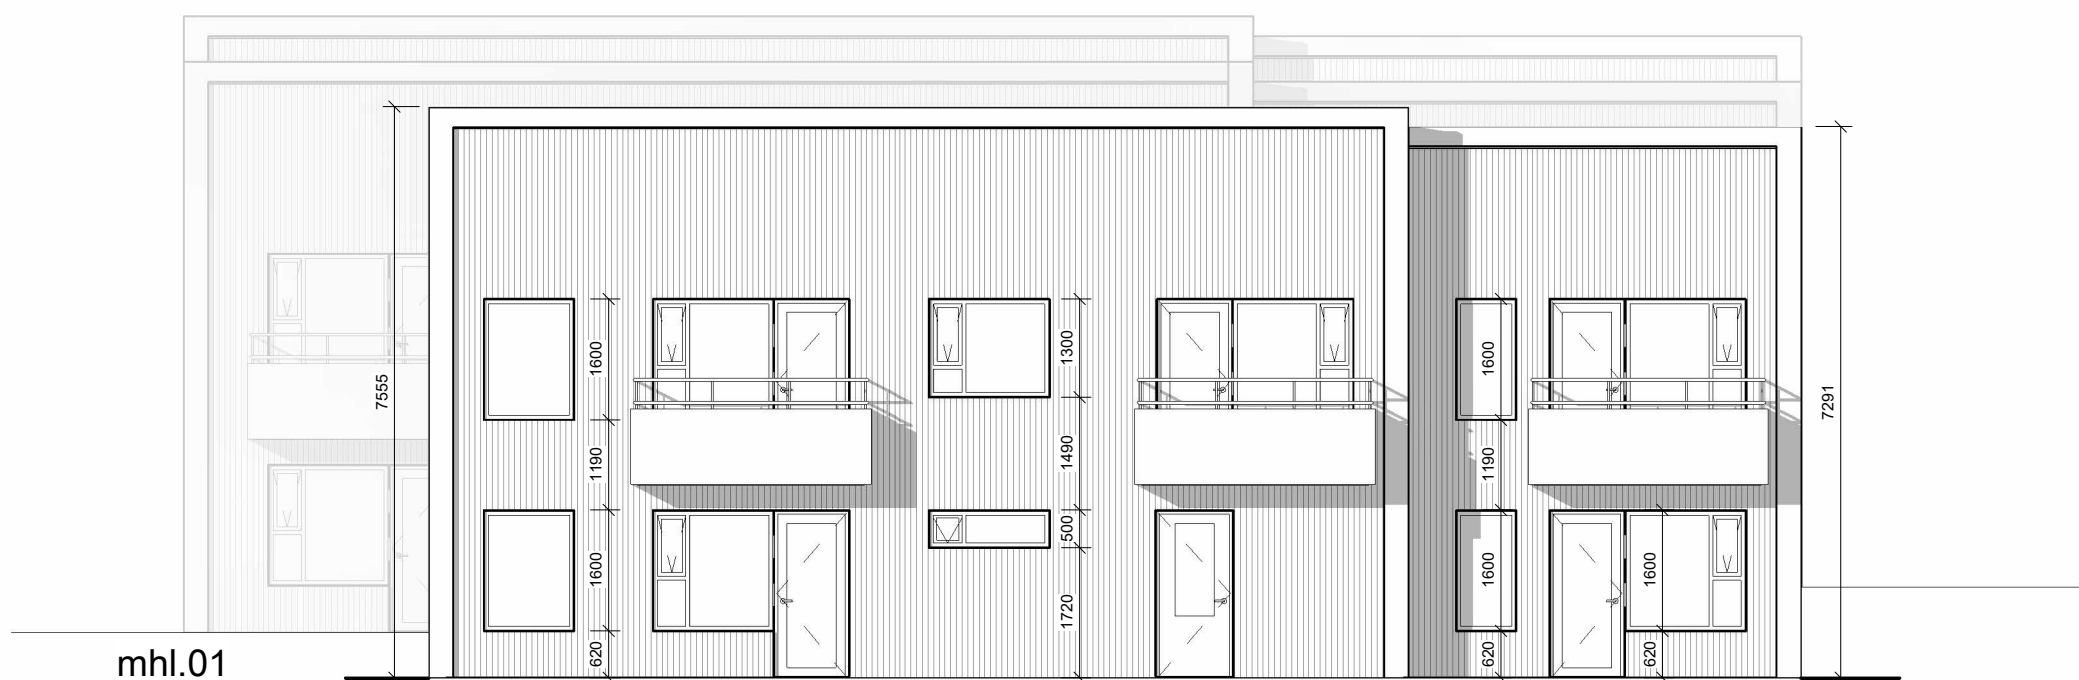

mhl.01
nr. 7
Vestur
mkv: 1 : 100

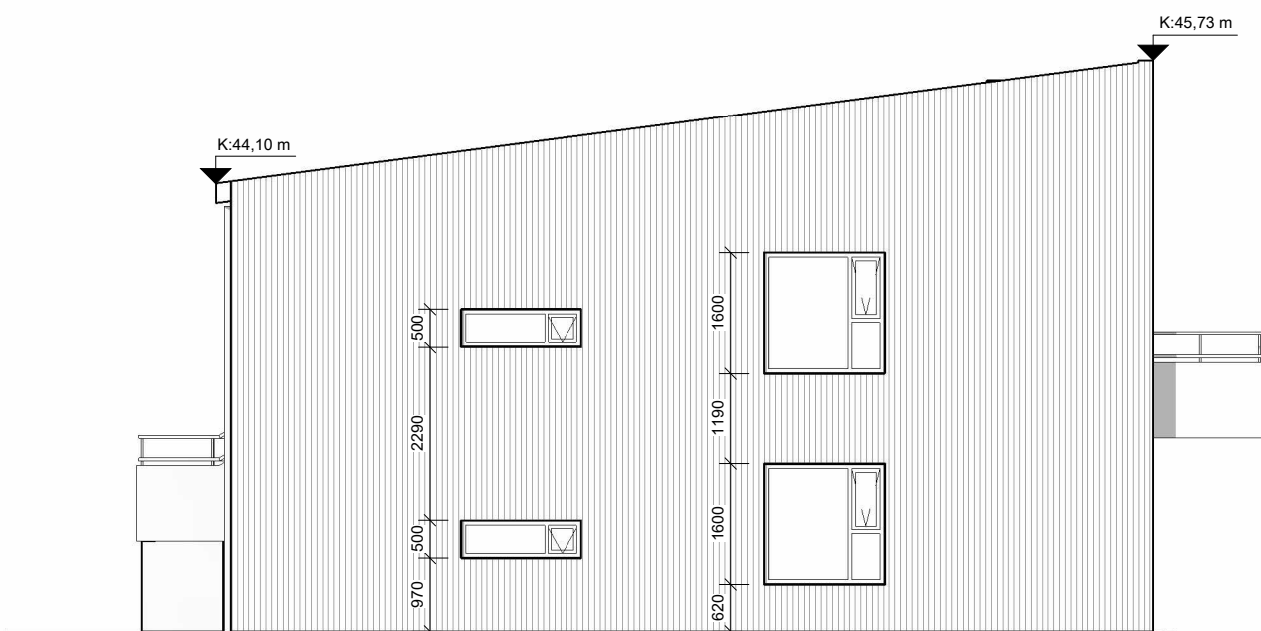


mhl.03
nr. 11
Norður
mkv: 1 : 100

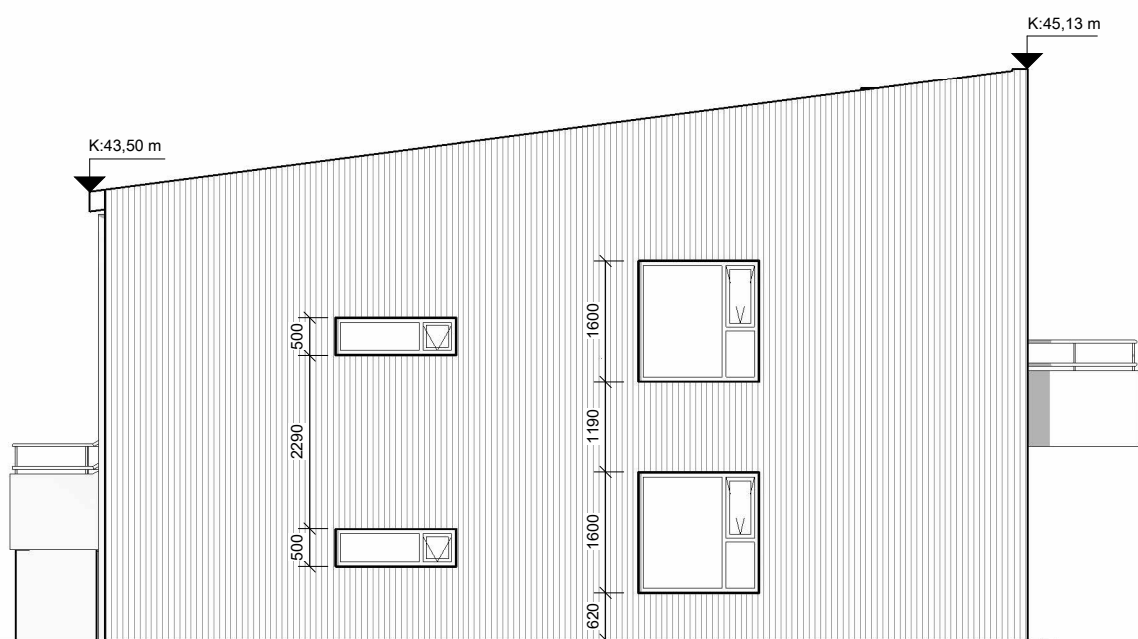

mhl.02
nr. 9




mhl.01
nr. 7

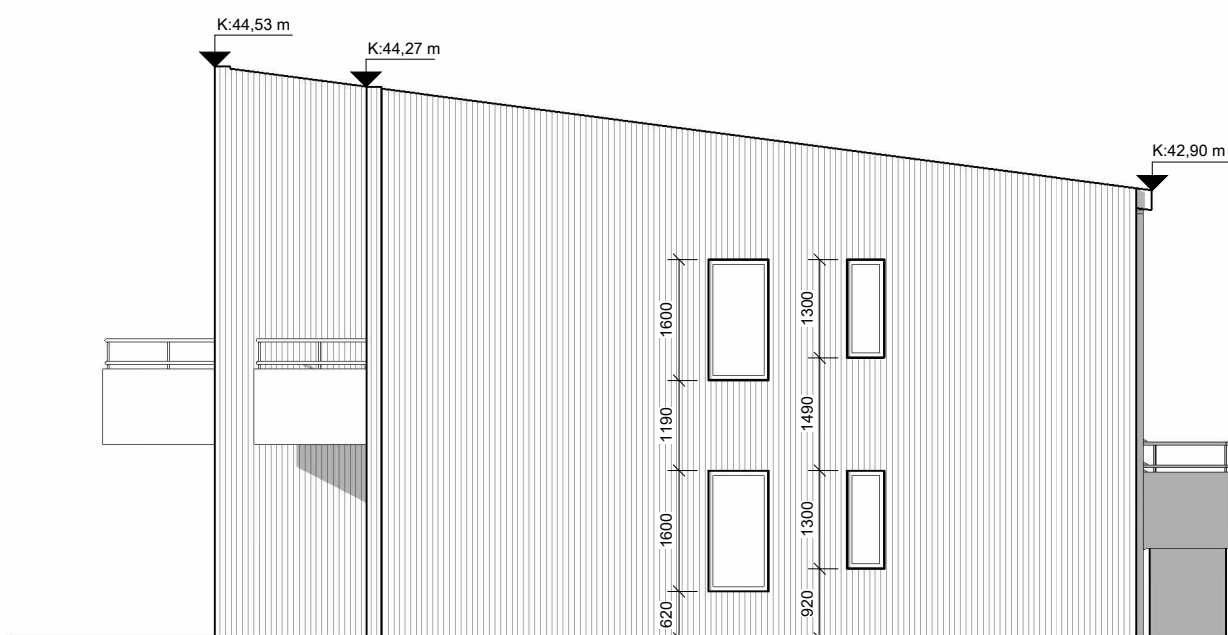


mhl.01
nr. 7


Suður
mkv: 1 : 100

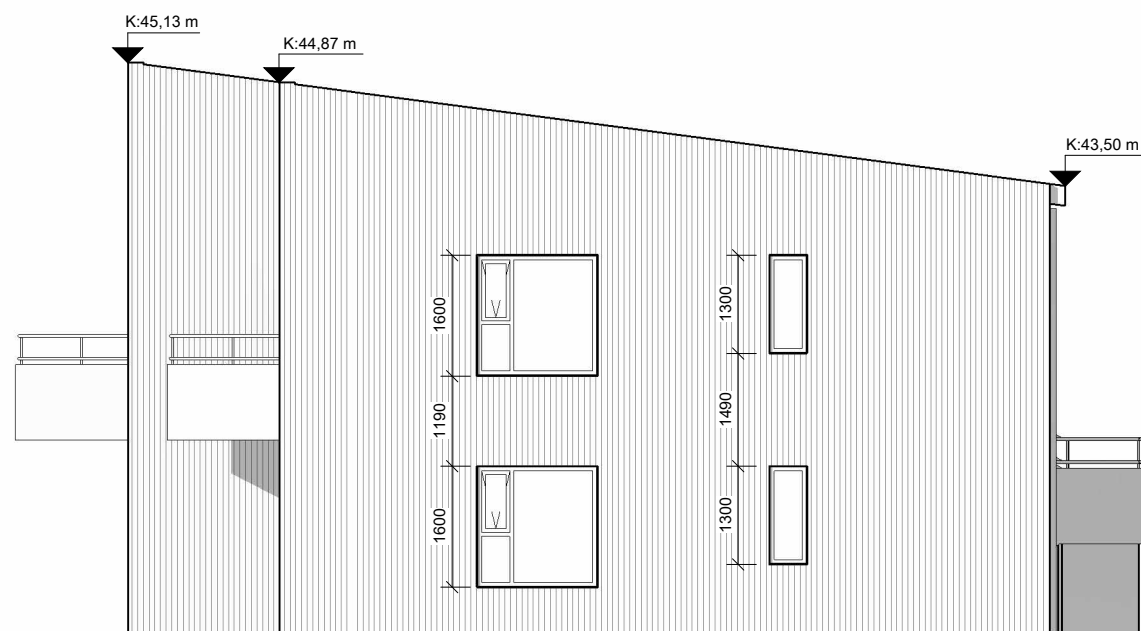

mhl.02
nr. 9

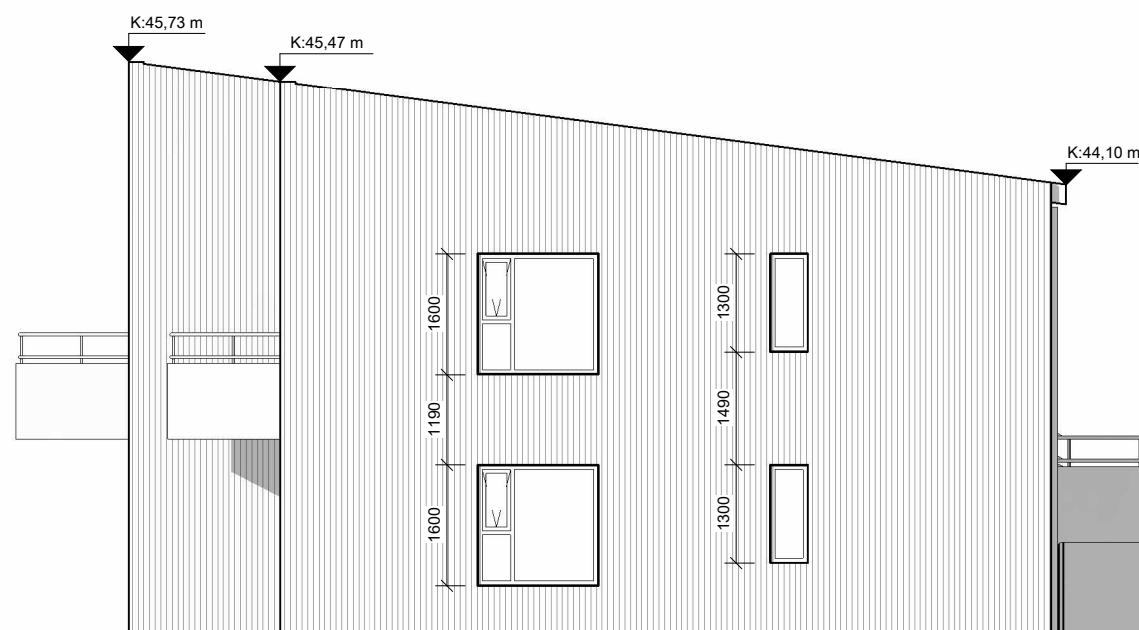

mhl.03
nr. 11

 


BRUNAHÖNNUÐUR	
ELDVARNAREFTIRLIT	
SKÝRINGAR	
NF	Niðurfallsrör
GN	Gólfniðurfall
LR	Loftræsting
R	Reykskynjari
K:XX,XX m	Kóti
FGK:XX,XX m	Frágenginn gólfkóti
hsl.	Handslökkvitæki

BREYTING	DAGSETNING	TEIKN.
e:		
d:		
c:		
b:		
a:		

Trölladalur 7, 9 & 11, 260 Reykjanesbær	
Aðaluppdrættir	VERK 23-735
Útlit	BLAÐ A3001


REYKJAVÍK	12. mars '2025
BREYTT	BREYTING
HANNAD JEJ	TEIKNAD LA
YFIRFARID JEJ	
KVARDI 1:100	BLAÐSTÆRD
SAMÞYKKT Jóhann Guðr. Jónsson Kt. 090982-3549	HÖNNUNARSTJÓRI

 TEIKNISTOFA ARKITEKTA	
SÚDURLANDSBRÁUT 20 · 108 REYKJAVÍK KAUFANGI VIÐ MYRARVEG · 600 AKUREYRI NETFÖNG: teikna@teikna.is	SÍMI 552 8740 SÍMI 461 5508 VEFFANG: teikna.is

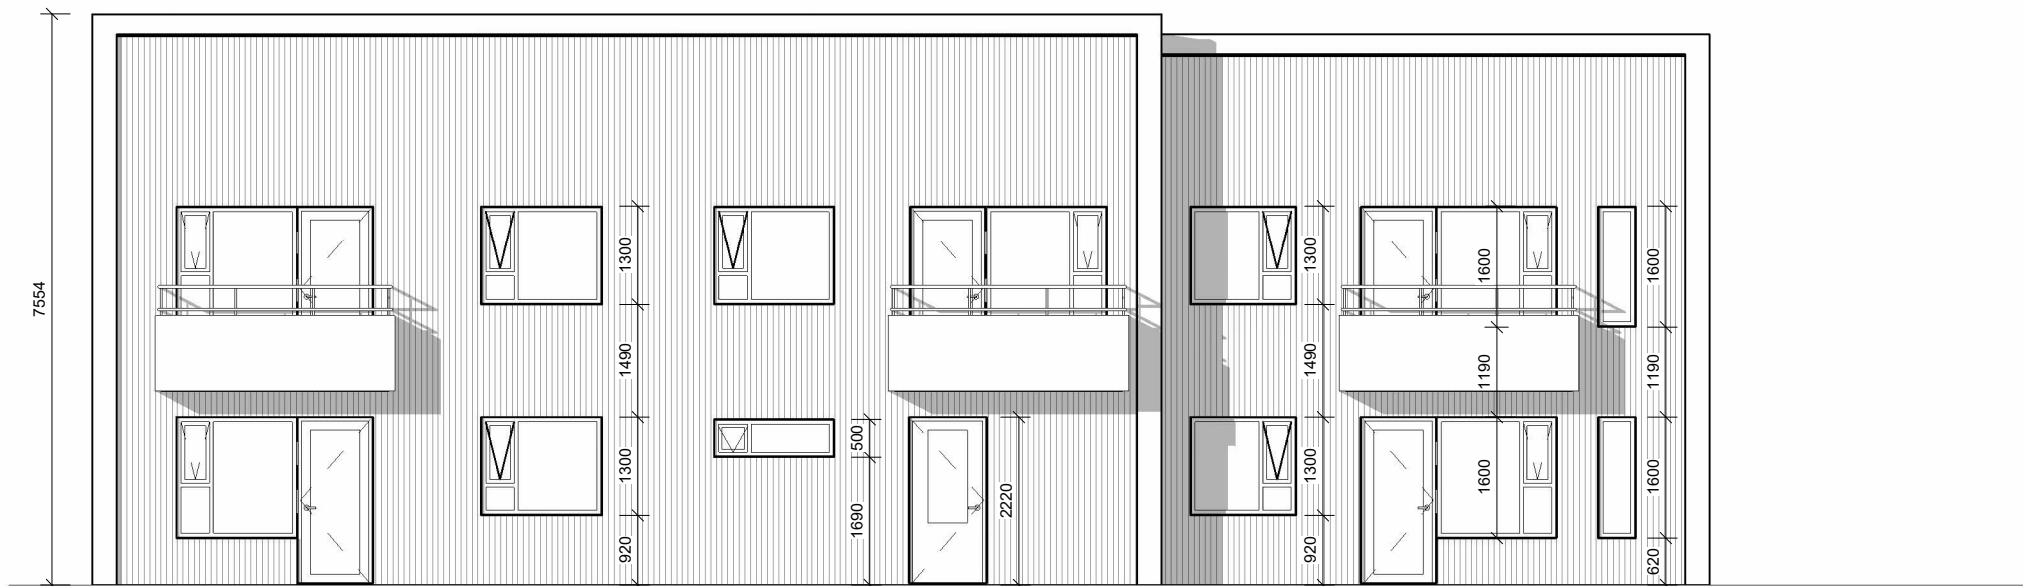


mhl.03
nr. 11

Vestur - Hús nr. 11
mkv: 1 : 100

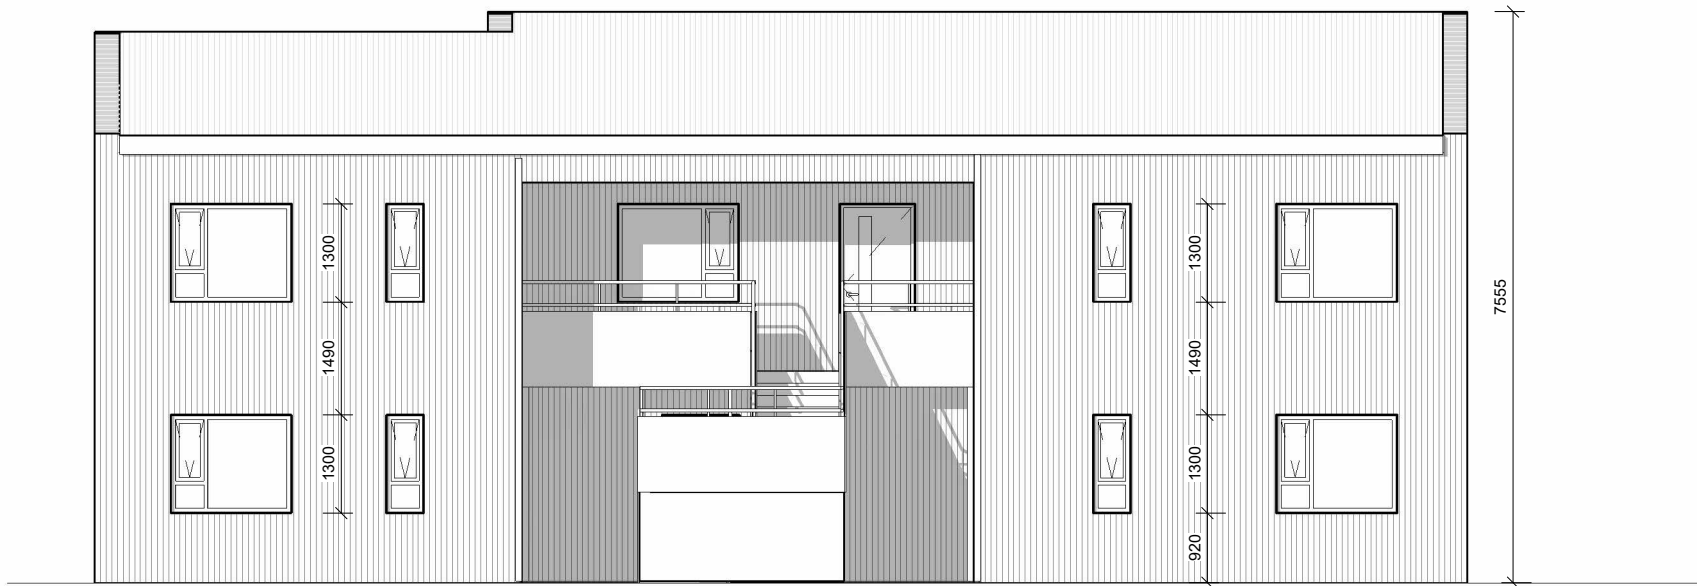


mhl.01
nr. 7

Austur - Hús nr. 7
mkv: 1 : 100

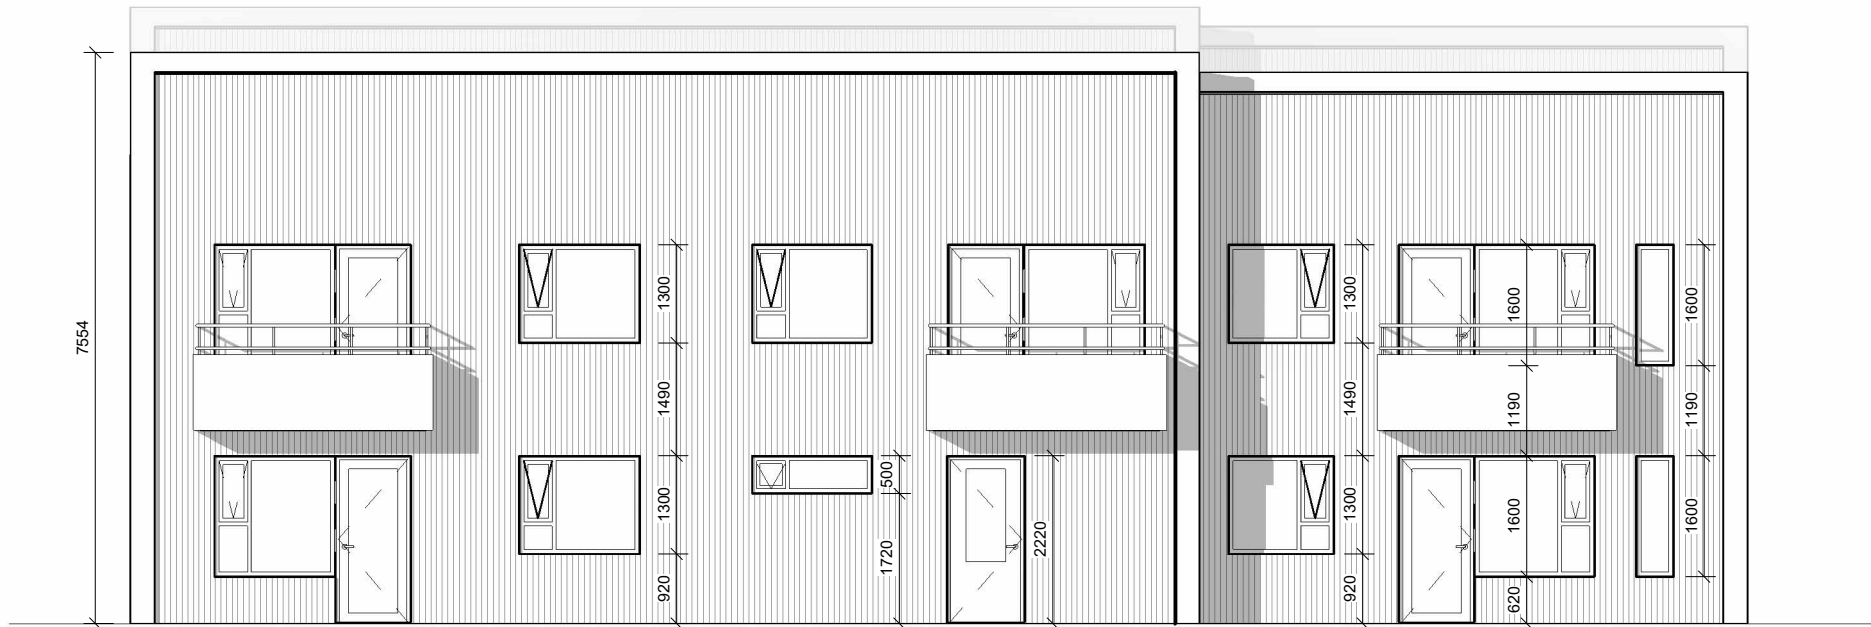


mhl.02
nr. 9

Vestur - Hús nr. 9
mkv: 1 : 100

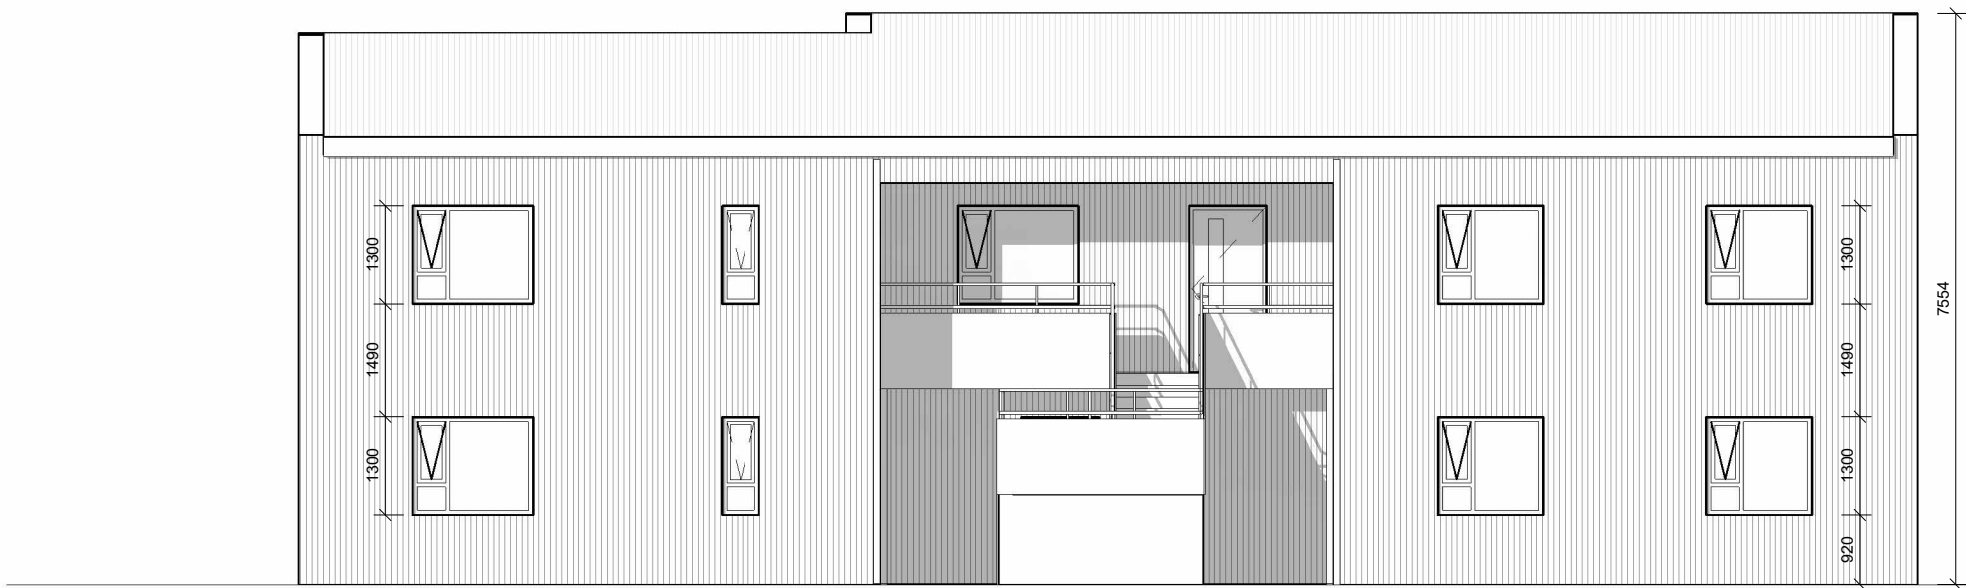

mhl.02
nr. 9

Austur - Hús nr. 9
mkv: 1 : 100

 

BRUNAHÖNNUÐUR		
ELDVARNAREFTIRLIT		
SKÝRINGAR		
NF	Niðurfallsrör	
GN	Gólfniðurfall	
LR	Loftræsting	
R	Reykaskynjari	
K:XX,XX m	Kóti	
FGK:XX,XX m	Frágenginn gólfkóti	
hsl.	Handslökkvitæki	

Trölladalur 7, 9 & 11, 260 Reykjanesbær

Aðaluppdrættir

Útlit

VERK
23-735

BLAÐ
A3002

REYKJAVÍK	12. mars '2025	BREYTING
BREYTT		BREYTING
HANNAÐ JEJ	TEIKNAD LA	YFIRFARID JEJ
KVARDI 1:100	BLAÐSTÆRD	
SAMÞYKKT <i>Jóhann Guðr. Jónsson</i> Kt. 090982-3549	HÖNNUNARSTJÓRI	

TEIKNISTOFA ARKITEKTA

SUDURLANDSBRÁUT 20 108 REYKJAVÍK
KAUFANGI VIÐ MYRRAVEG 600 AKUREYRI
NETFÖNG: teikna@teikna.is

SÍMI 552 8740
SÍMI 461 5508
VEFFANG: teikna.is