



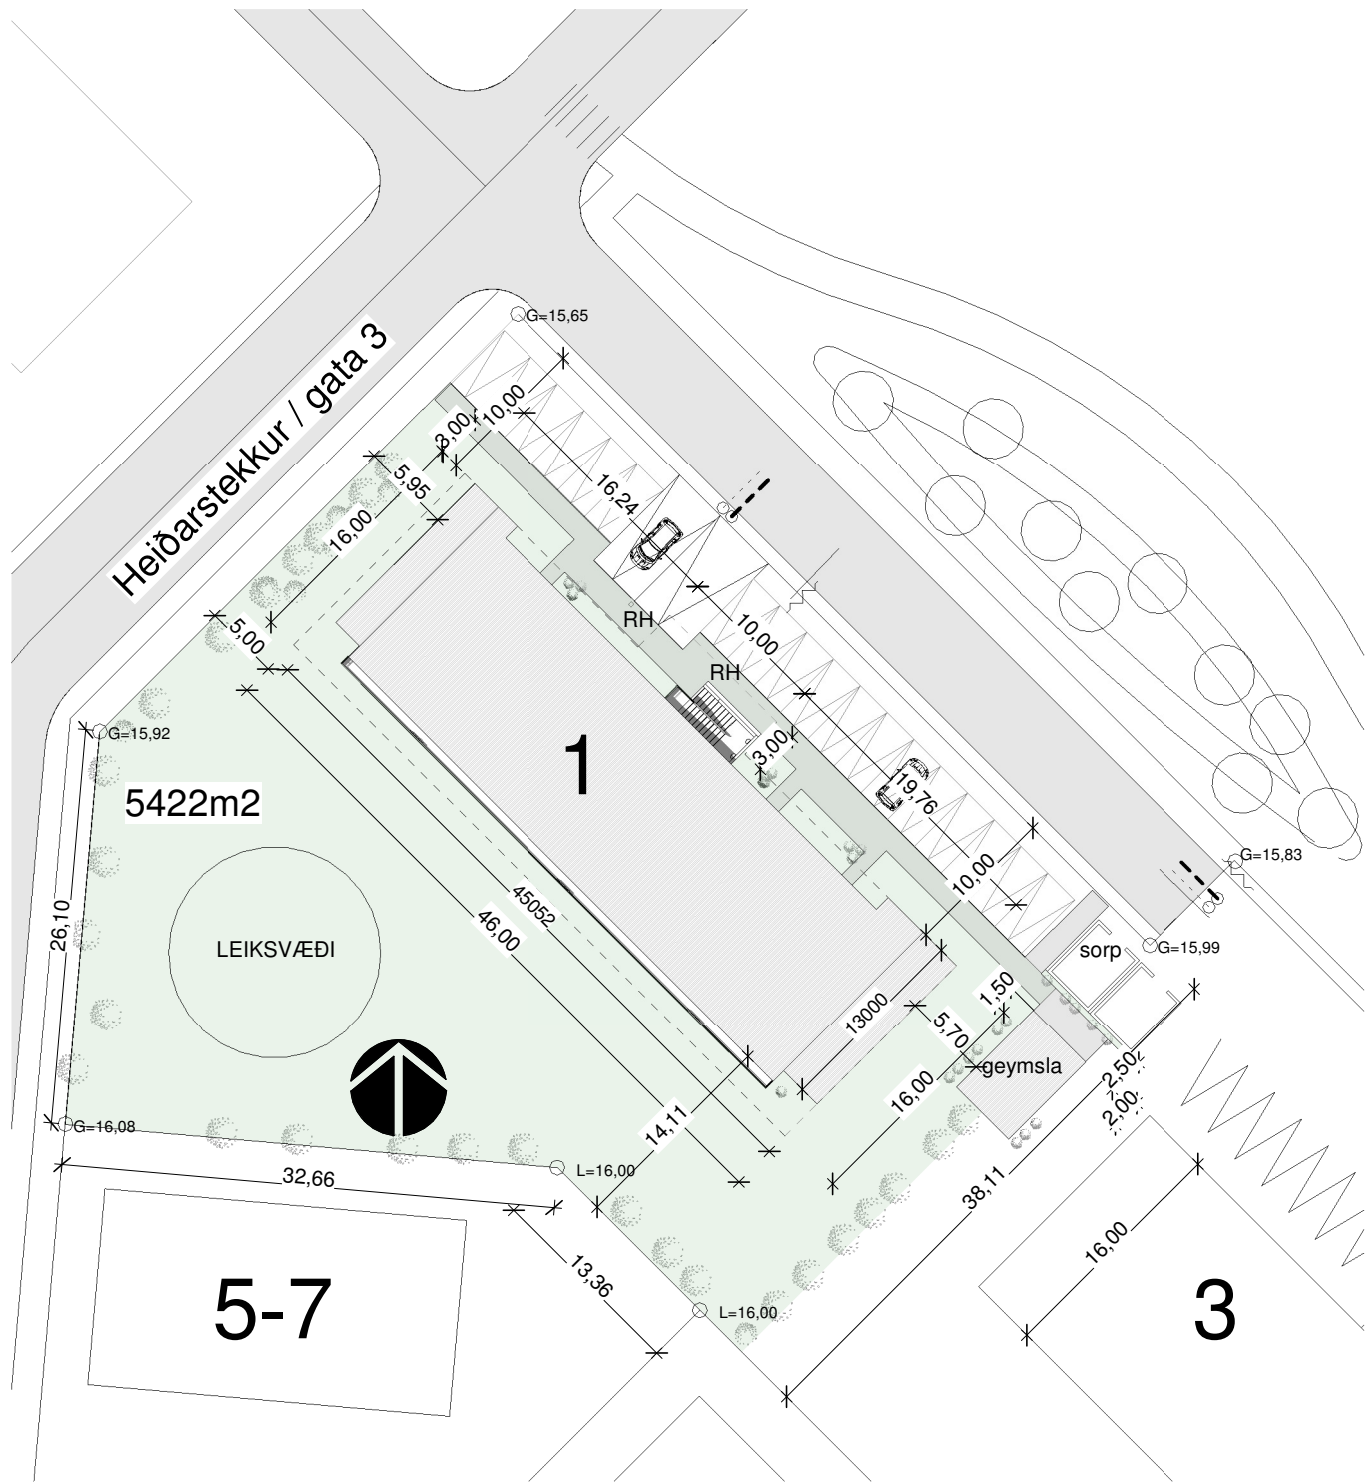


AFSTÖÐUMYND HEIÐARSTEKKUR 1
1 : 500

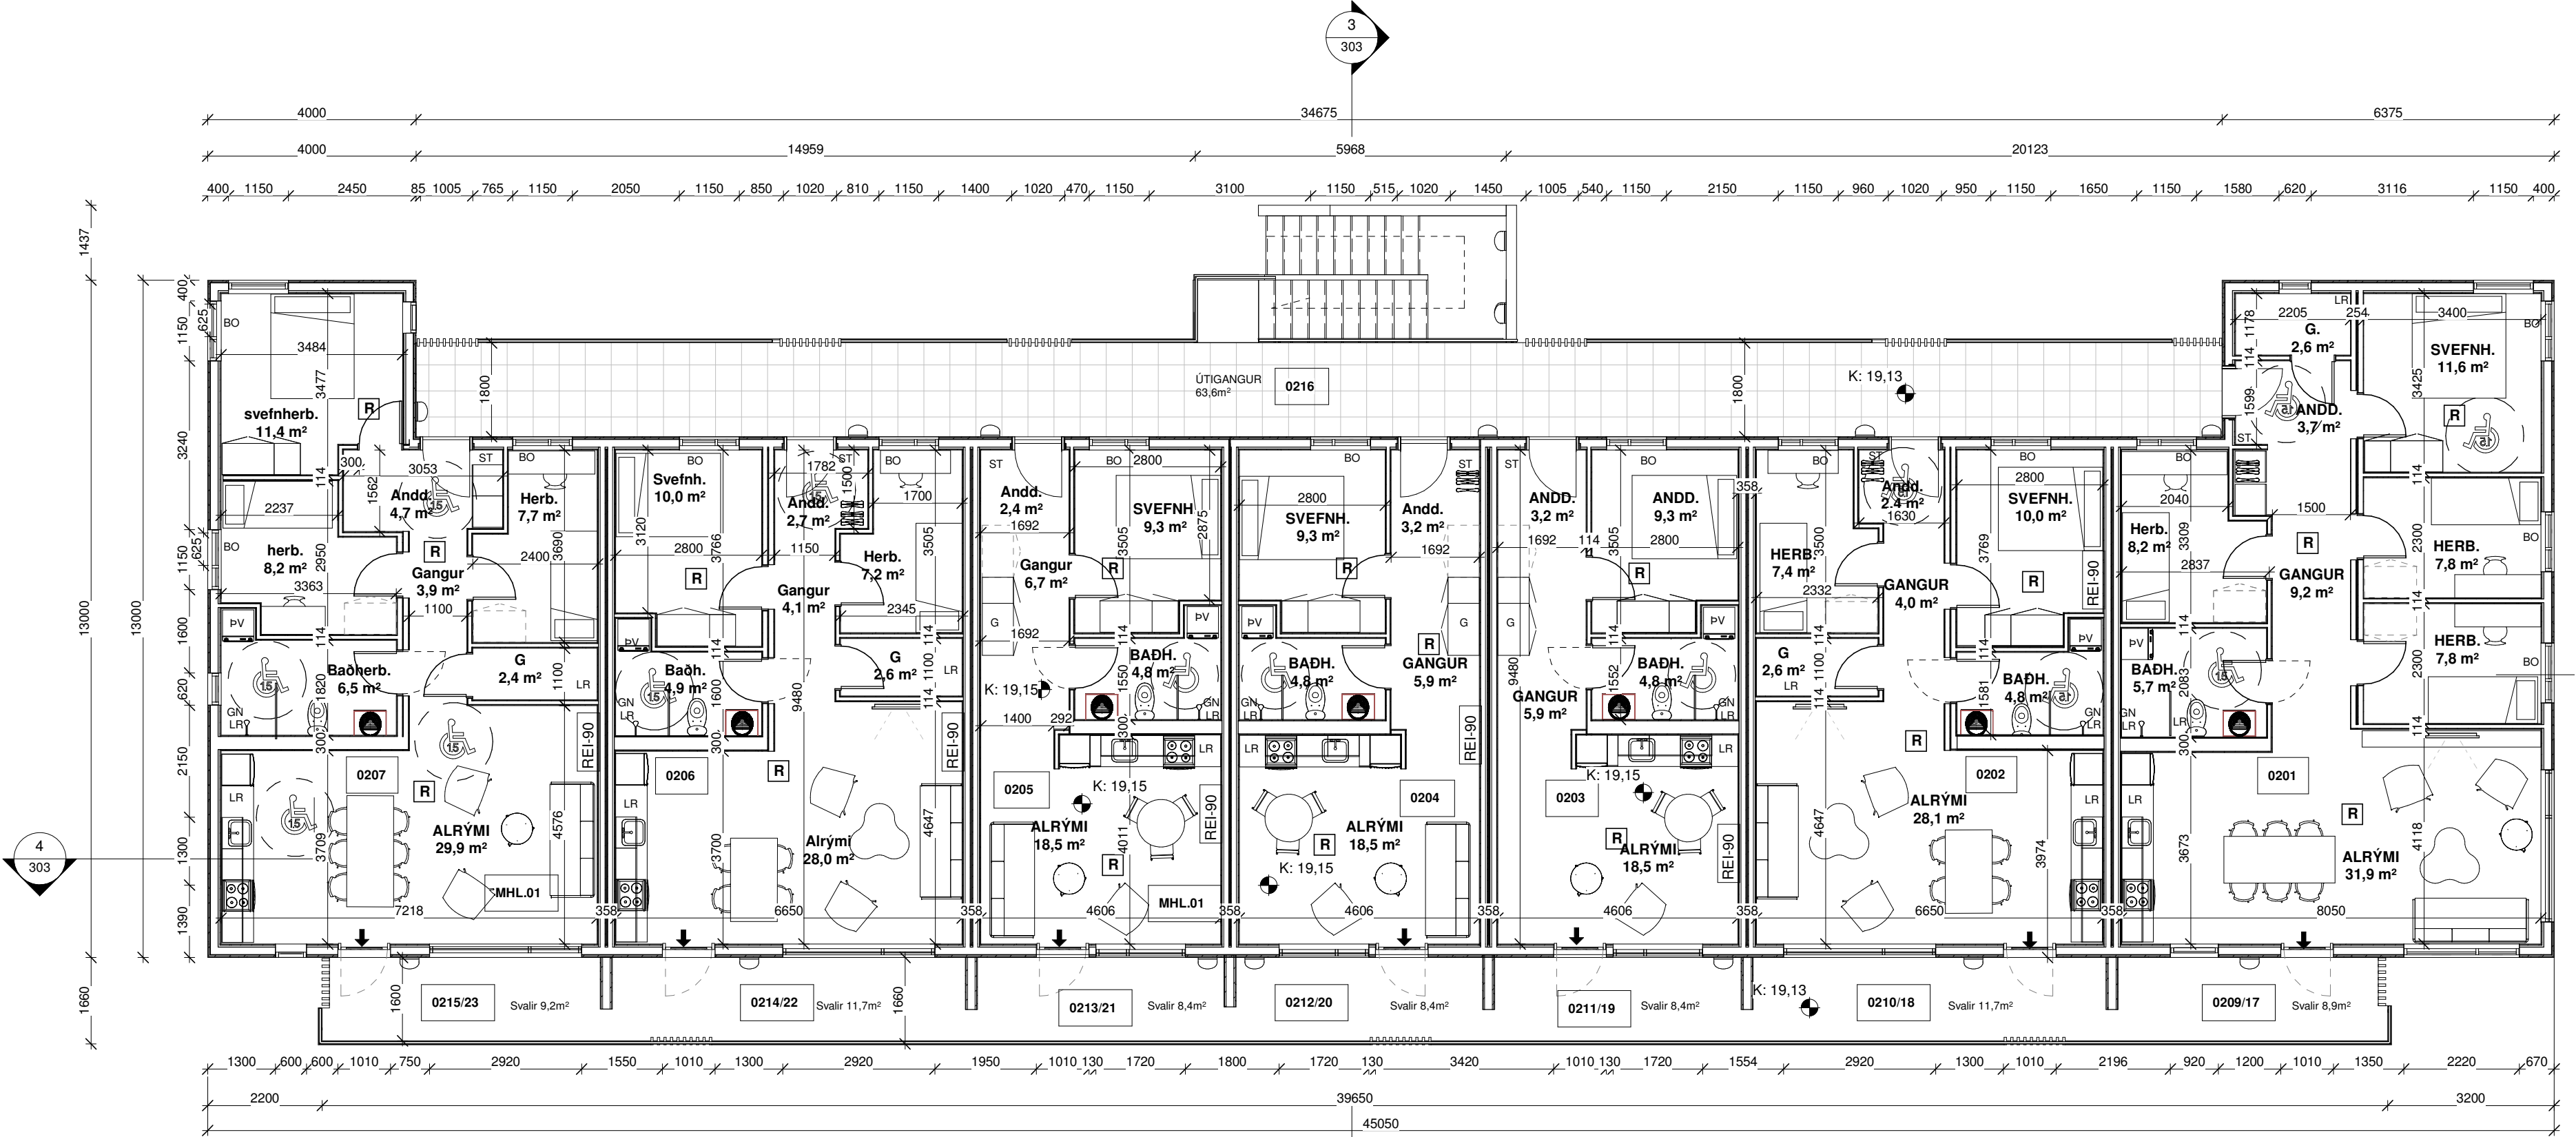

GRUNNMYND 2. HÆÐ Heiðarsteckur 1
1 : 100

- BO BÚÐGILNAROP
- G GEYMSLA
- ST SKOKKVEIÐI
- VV VATTNSVEITA INNTAK
- HV HITAVEITA INNTAK
- GN GÖLFVEIÐIRFALL
- LR LÖÐMÖRK
- F REYKSKYNNIARI

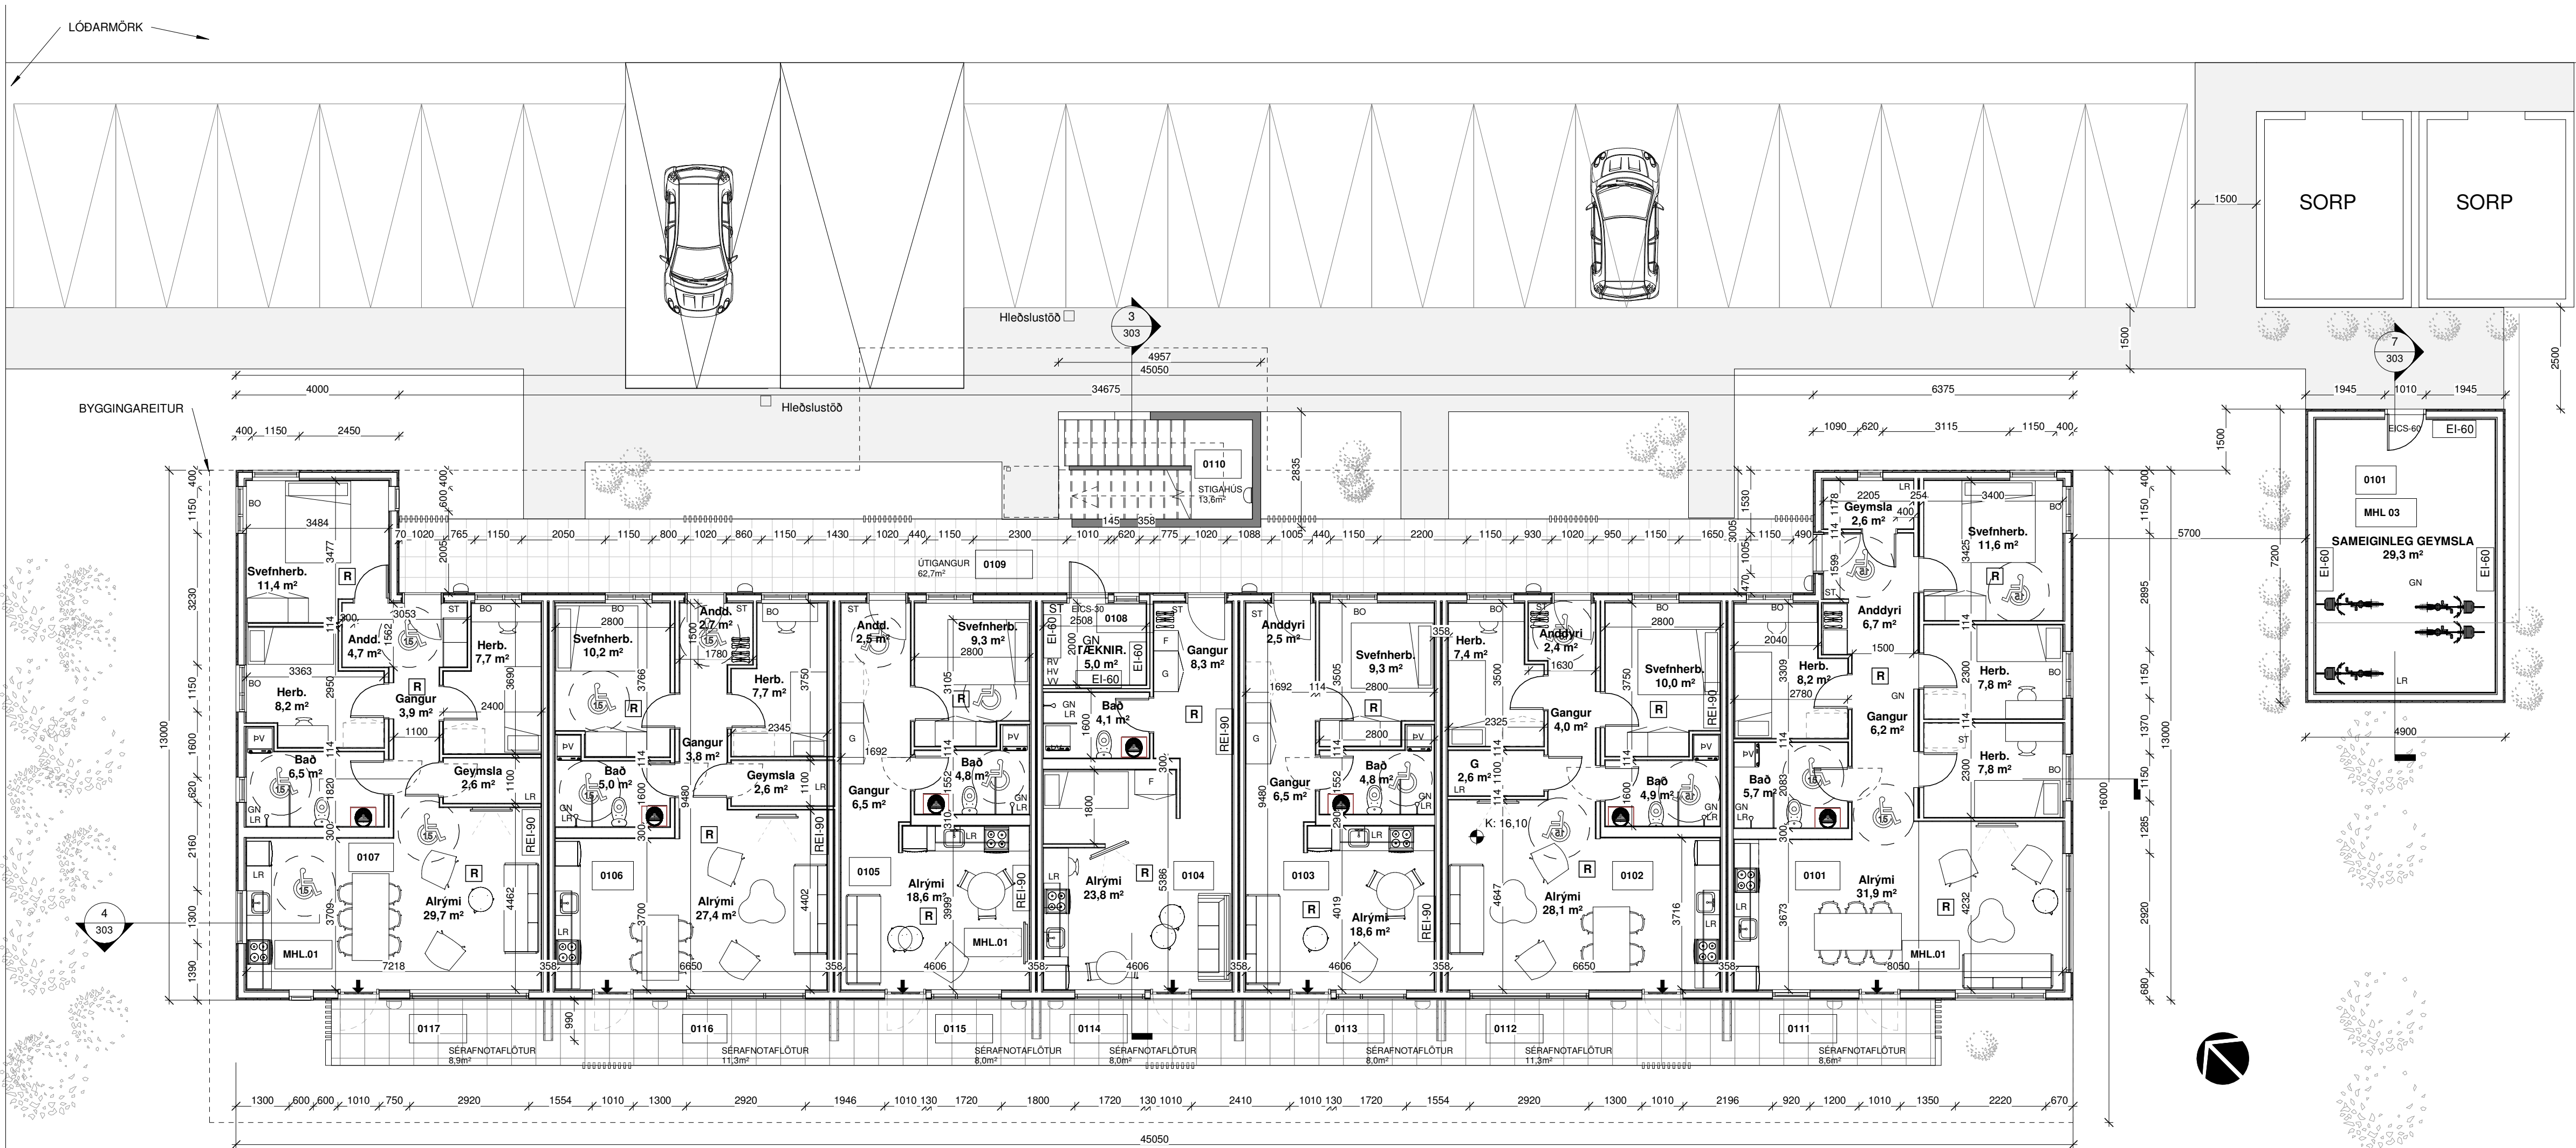

GRUNNMYND 1. HÆÐ Heiðarsteckur 1
1 : 100

Utg. | Skýring / Breyting. | Dags. | Teknað/Virfnað

VERKAUÐI / EIGNADI
HEIÐARSTEKKUR 1
TEGUND VERKS

ADALUPPDRATTUR
GRUNNMYNDIR
AFSTÖÐUMYND

LANDNÚMER: 230298
STADGR.: 8200-1-
MHL: 01/03
MKV.: 1:100 1:500
BLADSTÆRÐ: A1
ÚTGÁFA DAGS: 20.11.2020
TEIKNAD: SBJ

2012 **301**
VERNR. RADNR. ÚTGÁFA

SVAVAJÓNS
ARKITEKTUR & RÁÐGJÖF

Svava Björk Jónsdóttir kt: 2812782239
Hönnuður - aðalséruppdrátt

Svava Björk Jónsdóttir kt: 2812782239
Hönnuðarstjóri

Laugavegur 178 | Reykjavík S: 8999958 | svavajons@svavajons.com