

 


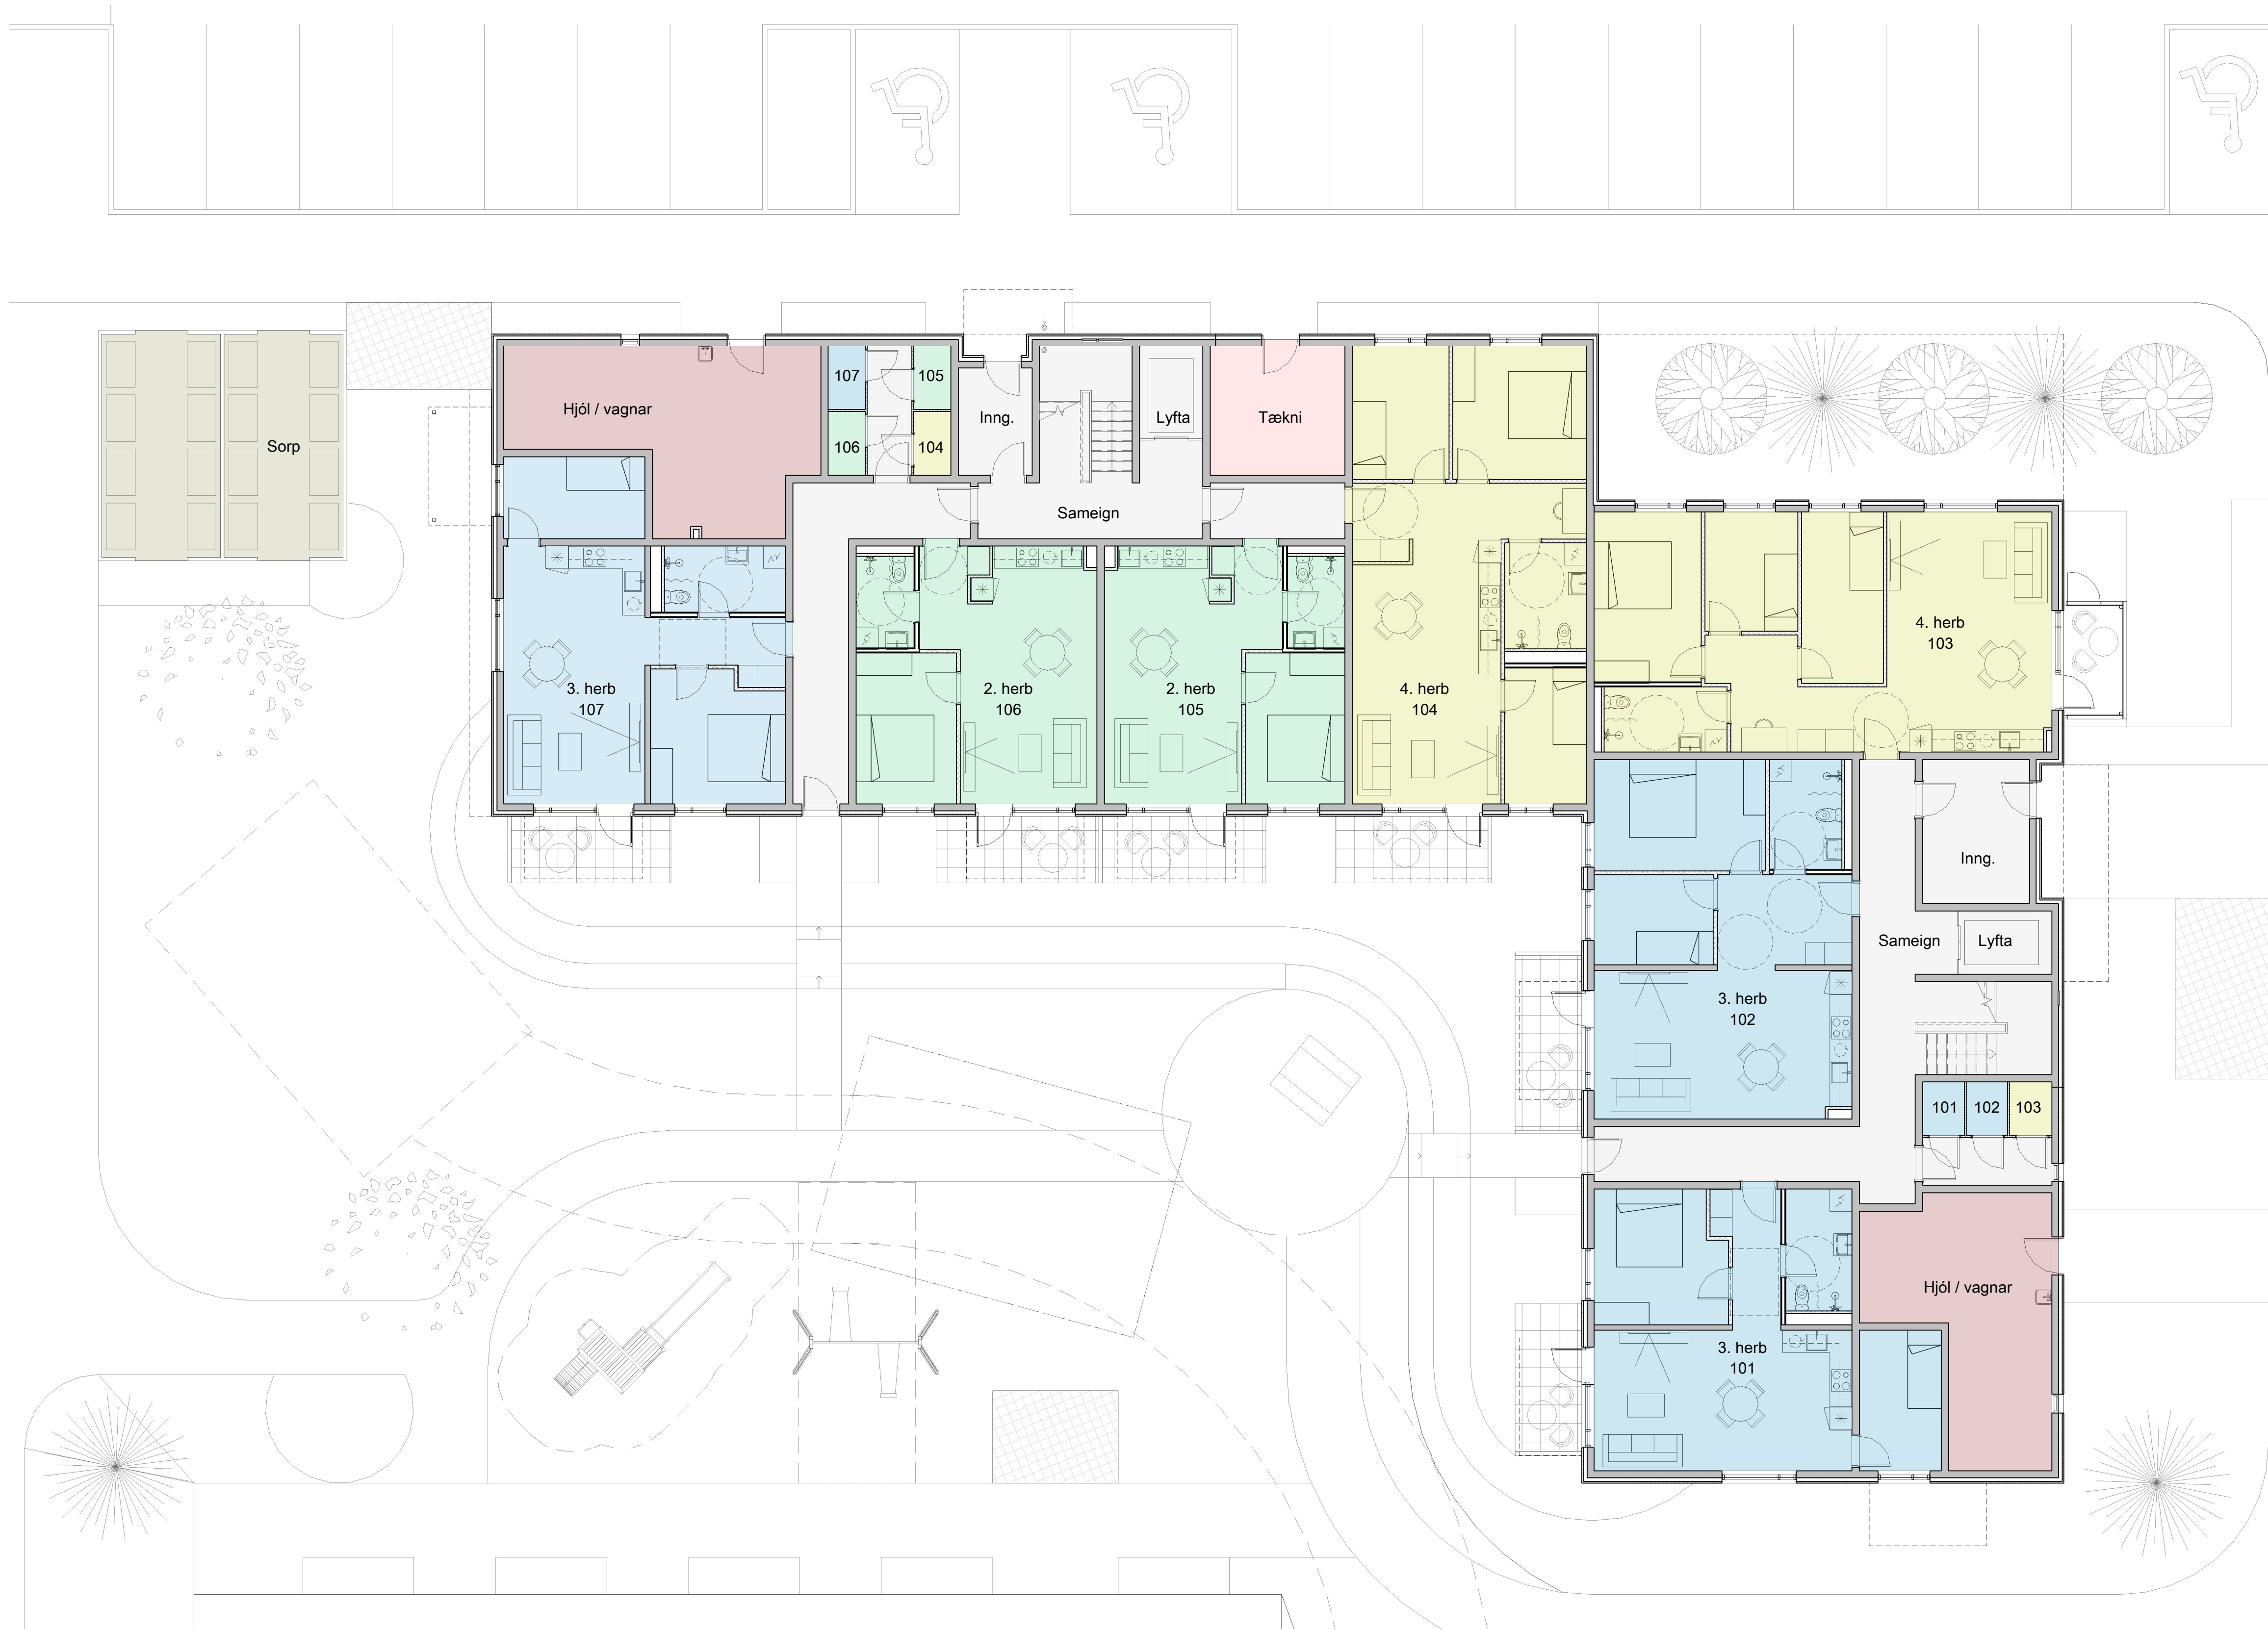

BRUNAHÖNNUBUR

ELDVARNAREFTIRLIT

- SKÝRINGAR
- 2. Herbergja íbúð
 - 3. Herbergja íbúð
 - 4. Herbergja íbúð

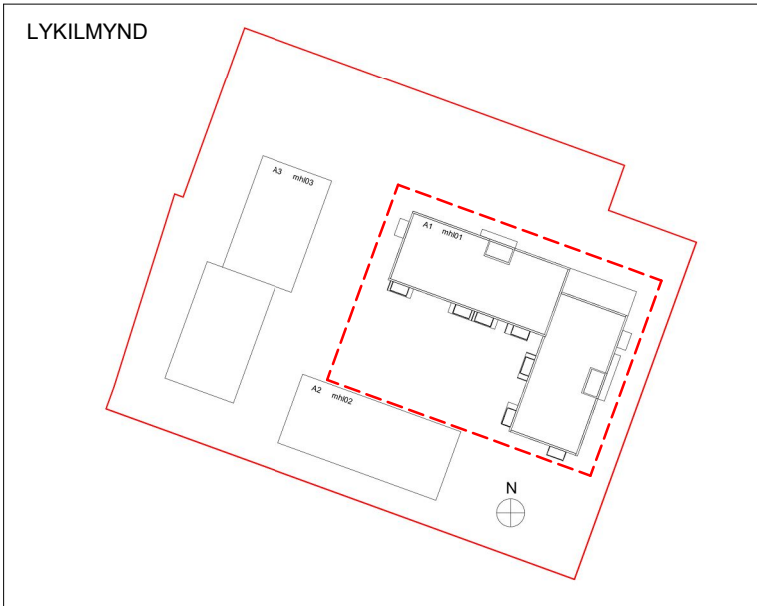

BREYTING	DAGSETNING TEIKN.
e:	
d:	
c:	
b:	
a:	

Hraunbær 133

YFIRLITSMYNDIR

1.hæð -Hús A1

VERK

20-604

BLAD

A1-001

REYKJAVÍK 20. Ágú. '21		
BREYTT		BREYTING
HANNAÐ JEJ / HG	TEIKNAD HG	YFIRFARID JEJ
KVARDI 1 : 200	BLADSTÆRD A3	
SAMPYKKT		HÖNNUNARSTJÓRI

TEIKNISTOFA

ARKITEKTA

GYLFI GUDJONSSON

OG FÉLAGAR ehf.

arkitektar fai

VEGMÚLA 2

KAUPANGI VIB MYRARVEG

NETFÖNG: teikna@teikna.is



108 REYKJAVÍK

600 AKUREYRI

SÍMI 552 8740

SÍMI 461 5508

VEFFANG: teikna.is

 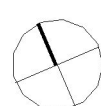

BRUNAHÖNNUDUR


ELDVARNAREFTIRLIT

SKÝRINGAR

2. Herbergja íbúð

3. Herbergja íbúð

4. Herbergja íbúð

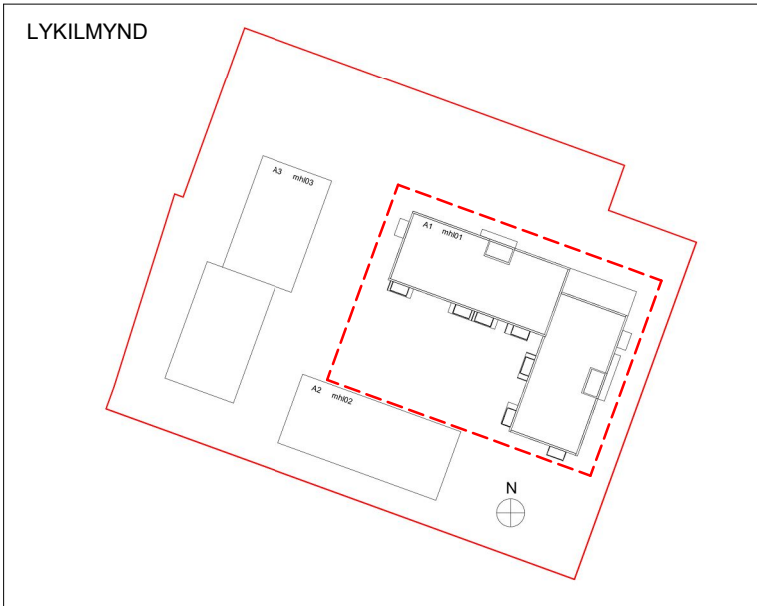

BREYTING	DAGSETNING	TEIKN.
e:		
d:		
c:		
b:		
a:		

Hraunbær 133

YFIRLITSMYNDIR

2.hæð - Hús A1

VERK

20-604

BLAD

A1-002

REYKJAVÍK 20. Ágú. '21

BREYTT

BREYTING

HANNAÐ JEJ / HG

TEIKNAD HG

YFIRFARID JEJ

KVARÐI 1 : 200

BLADSTÆRD A3

SAMÞYKKT

HÖNNUNARSTJÓRI

TEIKNISTOFA

ARKITEKTA

GYLFI GUÐJÓNSSON

OG FÉLAGAR ehf.

arkitektar fai

VEGMÚLA 2

KAUPANGI VÍÐ MYRARVEG

NETFÖNG: teikna@teikna.is

108 REYKJAVÍK

600 AKUREYRI

SÍMI 552 8740



SÍMI 461 5508

VEFFANG: teikna.is

SÍMI 552 8740

SÍMI 461 5508

VEFFANG: teikna.is

 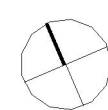

BRUNAHÖNNUDUR


ELDVARNAREFTIRLIT

SKÝRINGAR

2. Herbergja íbúð

3. Herbergja íbúð

4. Herbergja íbúð

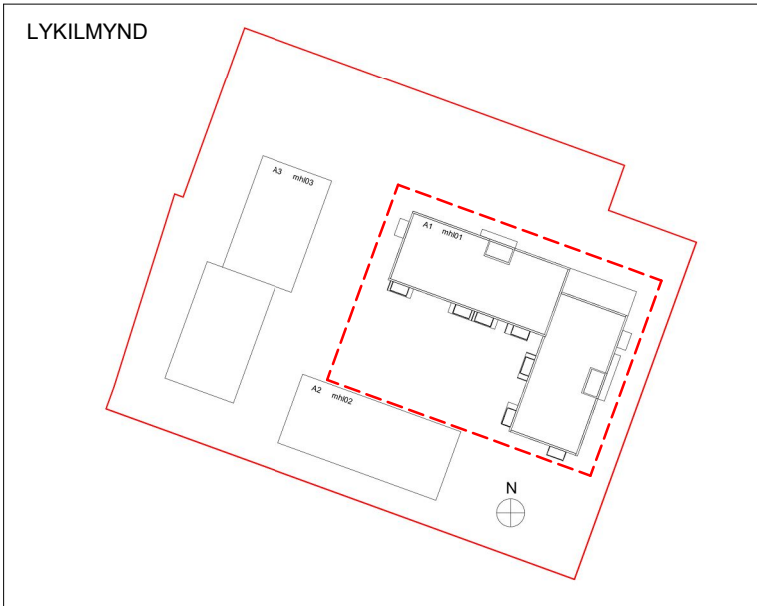

BREYTING	DAGSETNING	TEIKN.
e:		
d:		
c:		
b:		
a:		

Hraunbær 133

YFIRLITSMYNDIR

3.hæð - Hús A1

VERK

20-604

BLAD

A1-003

REYKJAVÍK 20. Ágú. '21

BREYTT

BREYTING

HANNAÐ JEJ / HG

TEIKNAD HG

YFIRFARID JEJ

KVARÐI 1 : 200

BLADSTÆRD A3

SAMPYKKT

HÖNNUNARSTJÓRI

TEIKNISTOFA

ARKITEKTA

GYLFI GUÐJÓNSSON

OG FÉLAGAR ehf.

arkitektar fai

VEGMÚLA 2

KAUPANGI VÍÐ MYRARVEG

NETFÖNG: teikna@teikna.is

108 REYKJAVÍK

600 AKUREYRI


SÍMI 552 8740

SÍMI 461 5508

VEFFANG: teikna.is



2. Herbergja íbúð
3. Herbergja íbúð
4. Herbergja íbúð

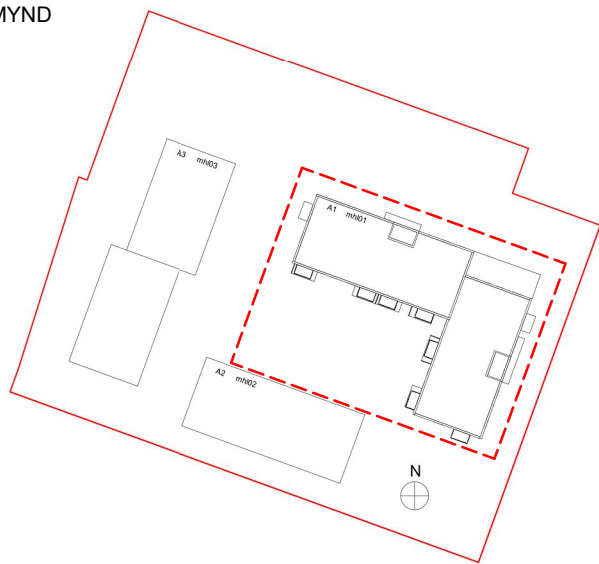

BREYTING	DAGSETNING	TEIKN.
e:		
d:		
c:		
b:		
a:		

Hraunbær 133

YFIRLITSMYNDIR

4.hæð - Hús A1

VERK

20-604

BLAD

A1-004

REYKJAVÍK 20. Ágú. '21		
BREYTT		BREYTING
HANNAÐ JEJ / HG	TEIKNAD HG	YFIRFARID JEJ
KVARÐI 1 : 200	BLADSTÆRD	A3
SAMÞYKKT	HÖNNUNARSTJÓRI	

TEIKNISTOFA

ARKITEKTA

GYLFI GUÐJÓNSSON

OG FÉLAGAR ehf.

arkitektar fai

VEGMÚLA 2

KAUPANGI VÍÐ MYRARVEG

NETFÖNG: teikna@teikna.is


108 REYKJAVÍK

600 AKUREYRI

SÍMI 552 8740

SÍMI 461 5508

VEFFANG: teikna.is

 

BRUNAHÖNNUÐUR


ELDVARNAREFTIRLIT

SKÝRINGAR

2. Herbergja íbúð

3. Herbergja íbúð

4. Herbergja íbúð

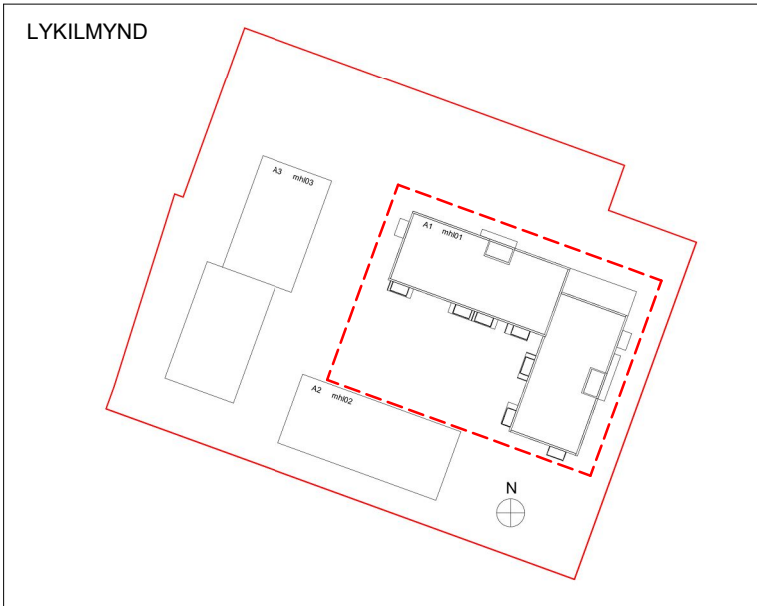

BREYTING	DAGSETNING	TEIKN.
e:		
d:		
c:		
b:		
a:		

Hraunbær 133

YFIRLITSMYNDIR

5.hæð - Hús A1

VERK

20-604

BLAD

A1-005

REYKJAVÍK 20. Ágú. '21

BREYTT

BREYTING

HANNAÐ JEJ / HG

TEIKNAD HG

YFIRFARID JEJ

KVARDI 1 : 200

BLADSTÆRD A3

SAMÞYKKT

HÖNNUNARSTJÓRI

TEIKNISTOFA

ARKITEKTA

GYLFI GUÐJÓNSSON

OG FÉLAGAR ehf.

arkitektar fai

VEGMÚLA 2

KAUPANGI VÍÐ MYRARVEG

NETFÖNG: teikna@teikna.is

108 REYKJAVÍK

600 AKUREYRI

SÍMI 552 8740

SÍMI 461 5508

VEFFANG: teikna.is

SÍMI 552 8740

SÍMI 461 5508

VEFFANG: teikna.is

