

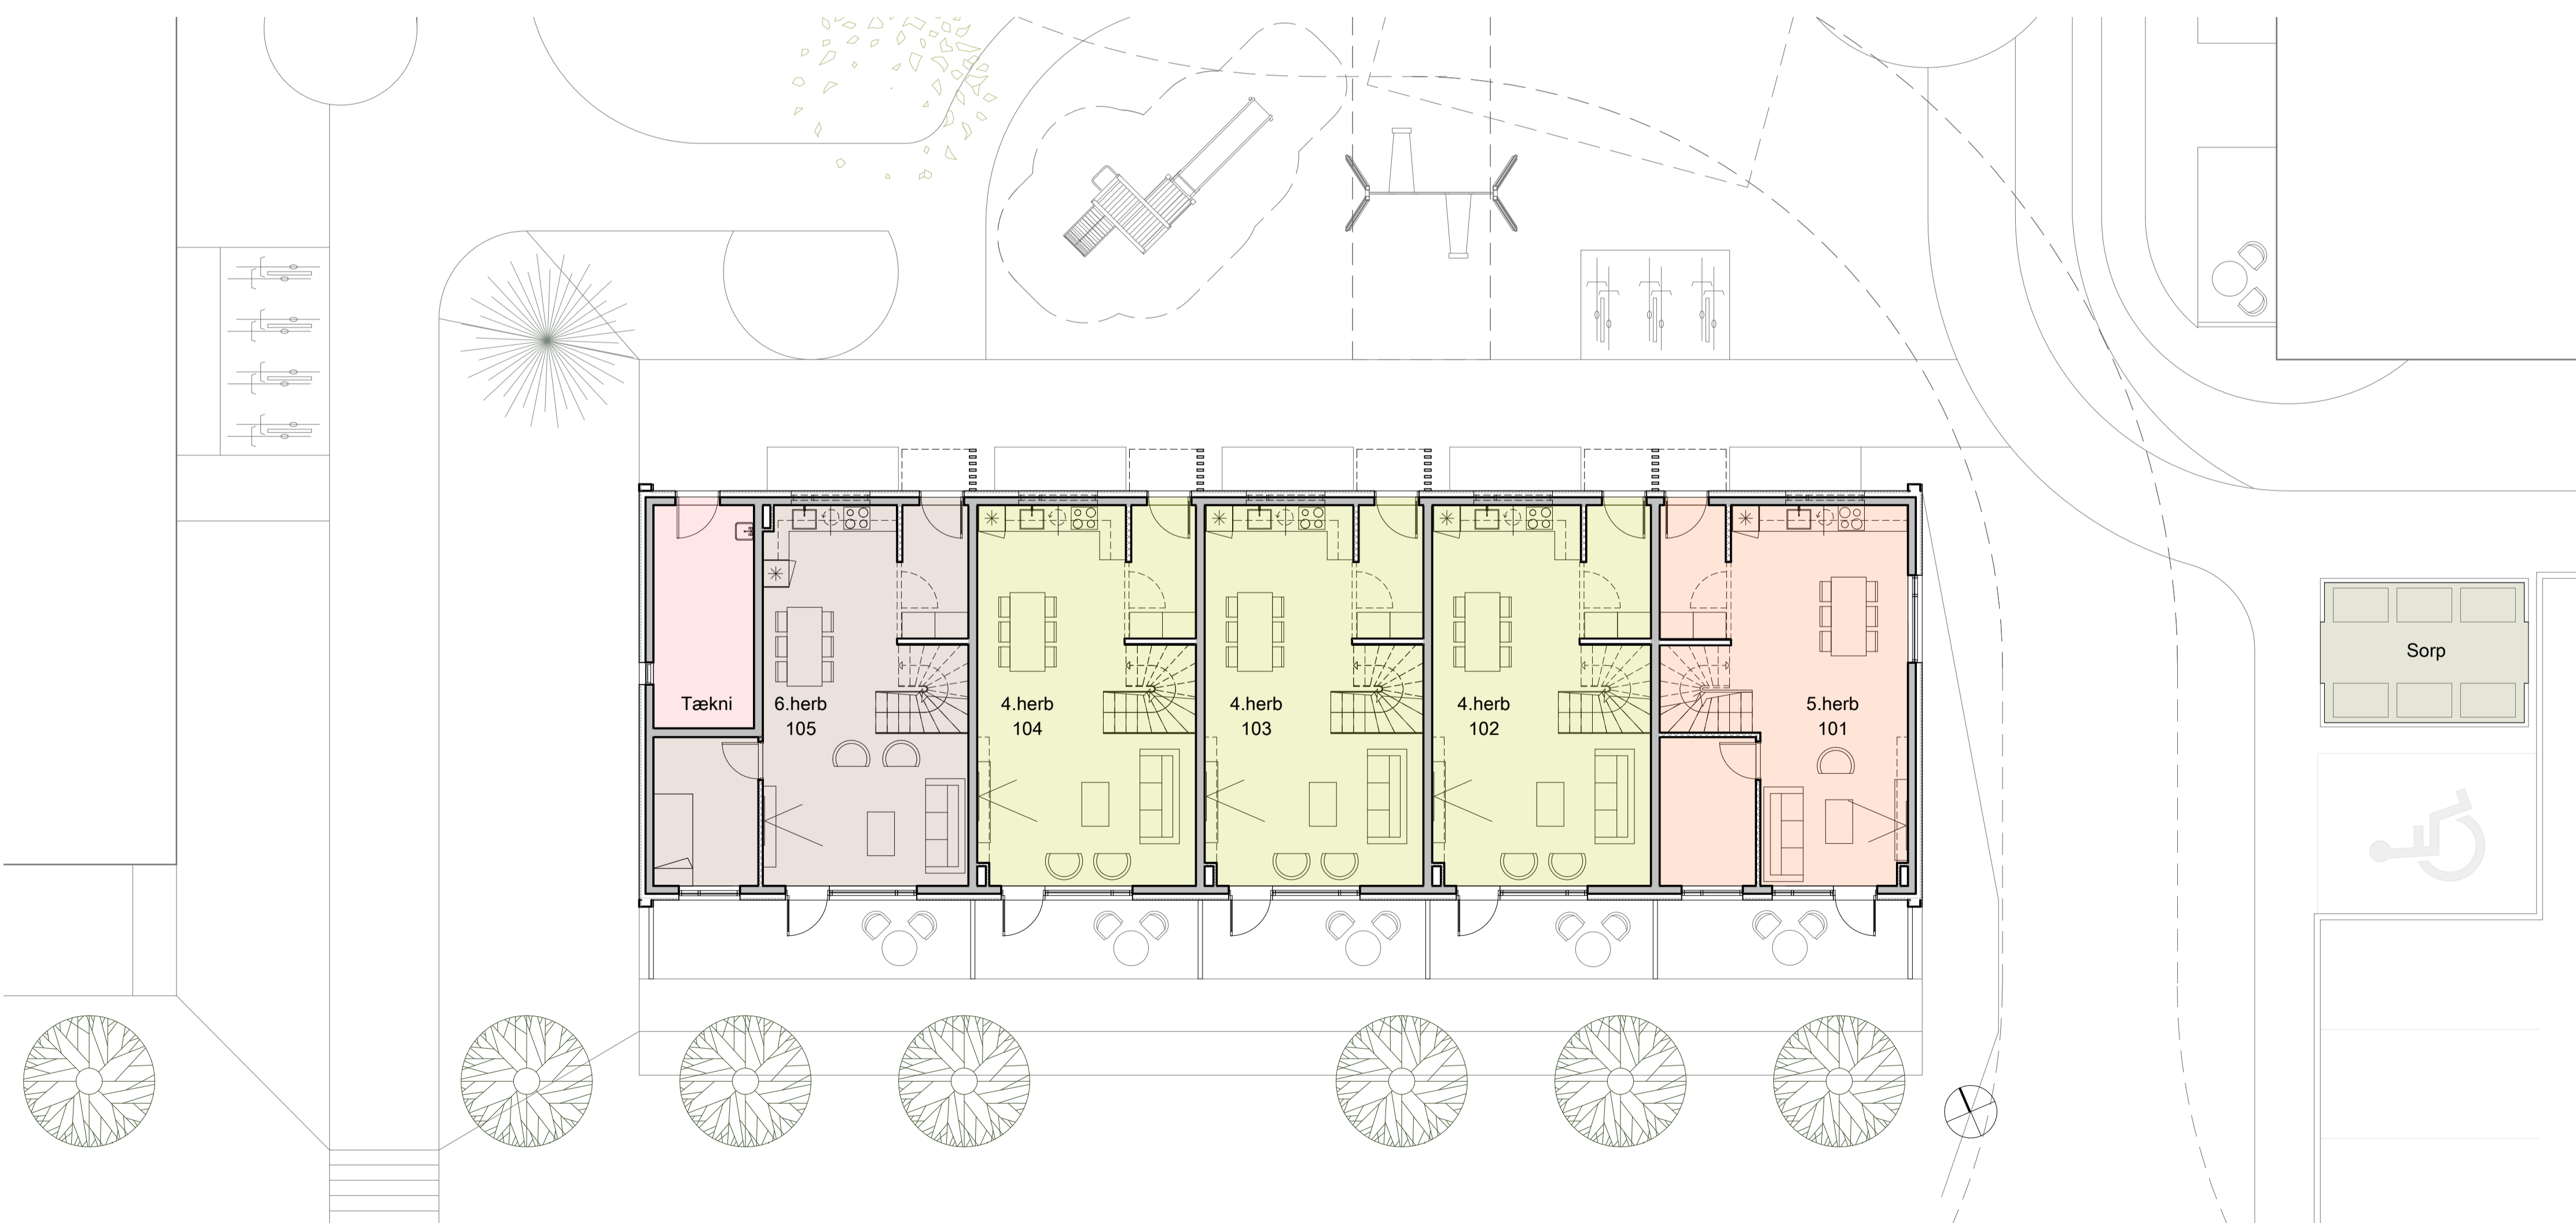



2.hæð

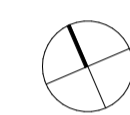

1.hæð

 

BRUNAHÖNNUÐUR
ELDVARNAREFTIRLIT
SKÝRINGAR
<div style="display: flex; align-items: center;"> <div style="width: 15px; height: 15px; background-color: #c8e6c9; border: 1px solid black; margin-right: 5px;"></div> 4.Herbergja íbúð </div>
<div style="display: flex; align-items: center;"> <div style="width: 15px; height: 15px; background-color: #ffe0b2; border: 1px solid black; margin-right: 5px;"></div> 5.Herbergja íbúð </div>
<div style="display: flex; align-items: center;"> <div style="width: 15px; height: 15px; background-color: #e0e0e0; border: 1px solid black; margin-right: 5px;"></div> 6.Herbergja íbúð </div>

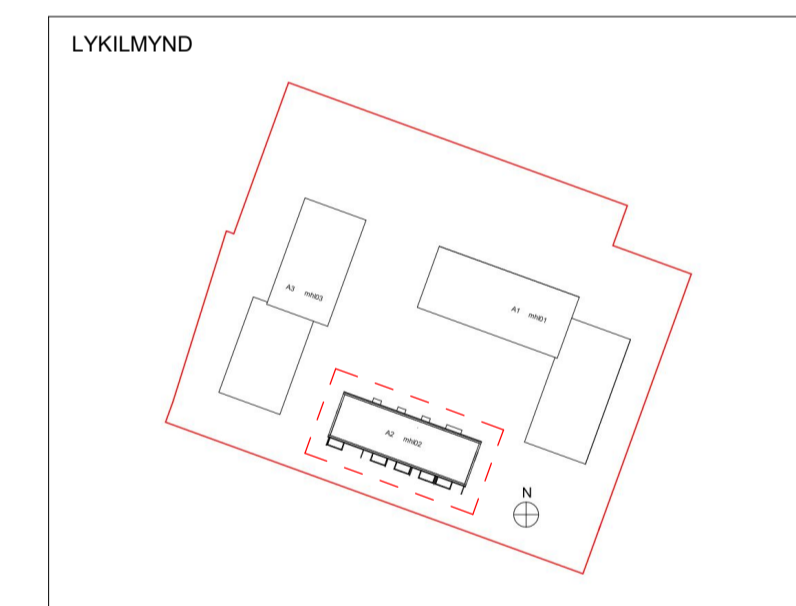

BREYTING	DAGSETNING TEIKN.
e:	
d:	
c:	
b:	
a:	

Hraunbær 133	
YFIRLITSMYNDIR	VERK 20-604
1. og 2.hæð - Hús 2	BLAD A2-001

REYKJAVÍK 20.Ágú.'21	BREYTING
BREYTT	BREYTING
HANNAÐ JEJ / HG	TEIKNAD HG
YFIRFARID JEJ	
KVARDI 1 : 200	BLADSTÆRD A3
SAMPYKKT	HÖNNUNARSTJÓRI

**TEIKNISTOFA
ARKITEKTA**
GYLFI GUDJÓNSSON
OG FÉLAGAR ehf.
arkitektar faí

VEGMÚLA 2 108 REYKJAVÍK Sími 552 8740
KAUFANGI VÍÐ MYRARVEG 600 AKUREYRI Sími 461 5508
NETFÖNG: teikna@teikna.is VEFANG: teikna.is