

BRUNAHÖNNUDUR

ELDVARNAREFTIRLIT

- SKÝRINGAR
- GN Gólfniðurfall
 - NF Niðurfallsrör
 - LR Loftaesting
 - HSL Handslökkvitæki
 - EI-60 Brunalokanir
 - EI-30Cs
 - F Fataskápur
 - Frágengið yfirborð

LYKILMYND

BREYTING	DAGSETNING TEIKN.
e:	
d:	
c:	
b:	
a:	

Hraunbær 133

Aðaltekningar_MHL 01

VERK 20-604

Grunnmynd 1.hæð

BLAD 20-604

A(01)1101

REYKJAVÍK 16.mars '21	BREYTING
BREYTT	BREYTING
HANNAÐHG/JEJ	TEIKNADHG/SHÞ
YFIRFARID JEJ	
KVARÐI 1 : 100	BLAÐSTÆRD A1
SAMPYKKT	HÖNNUNARSTJÓRI

TEIKNISTOFA ARKITEKTA

GYLFI GUDJÓNSSON

OG FÉLAGAR ehf.

arkitektar faí


VEGMÚLA 2 108 REYKJAVÍK Sími 552 8740

KAUPANGI VÍÐ MYRARVEG 600 AKUREYRI Sími 461 5508

NETFONG: teikna@teikna.is VEFFANG: teikna.is

1.hæð

mkv: 1 : 100

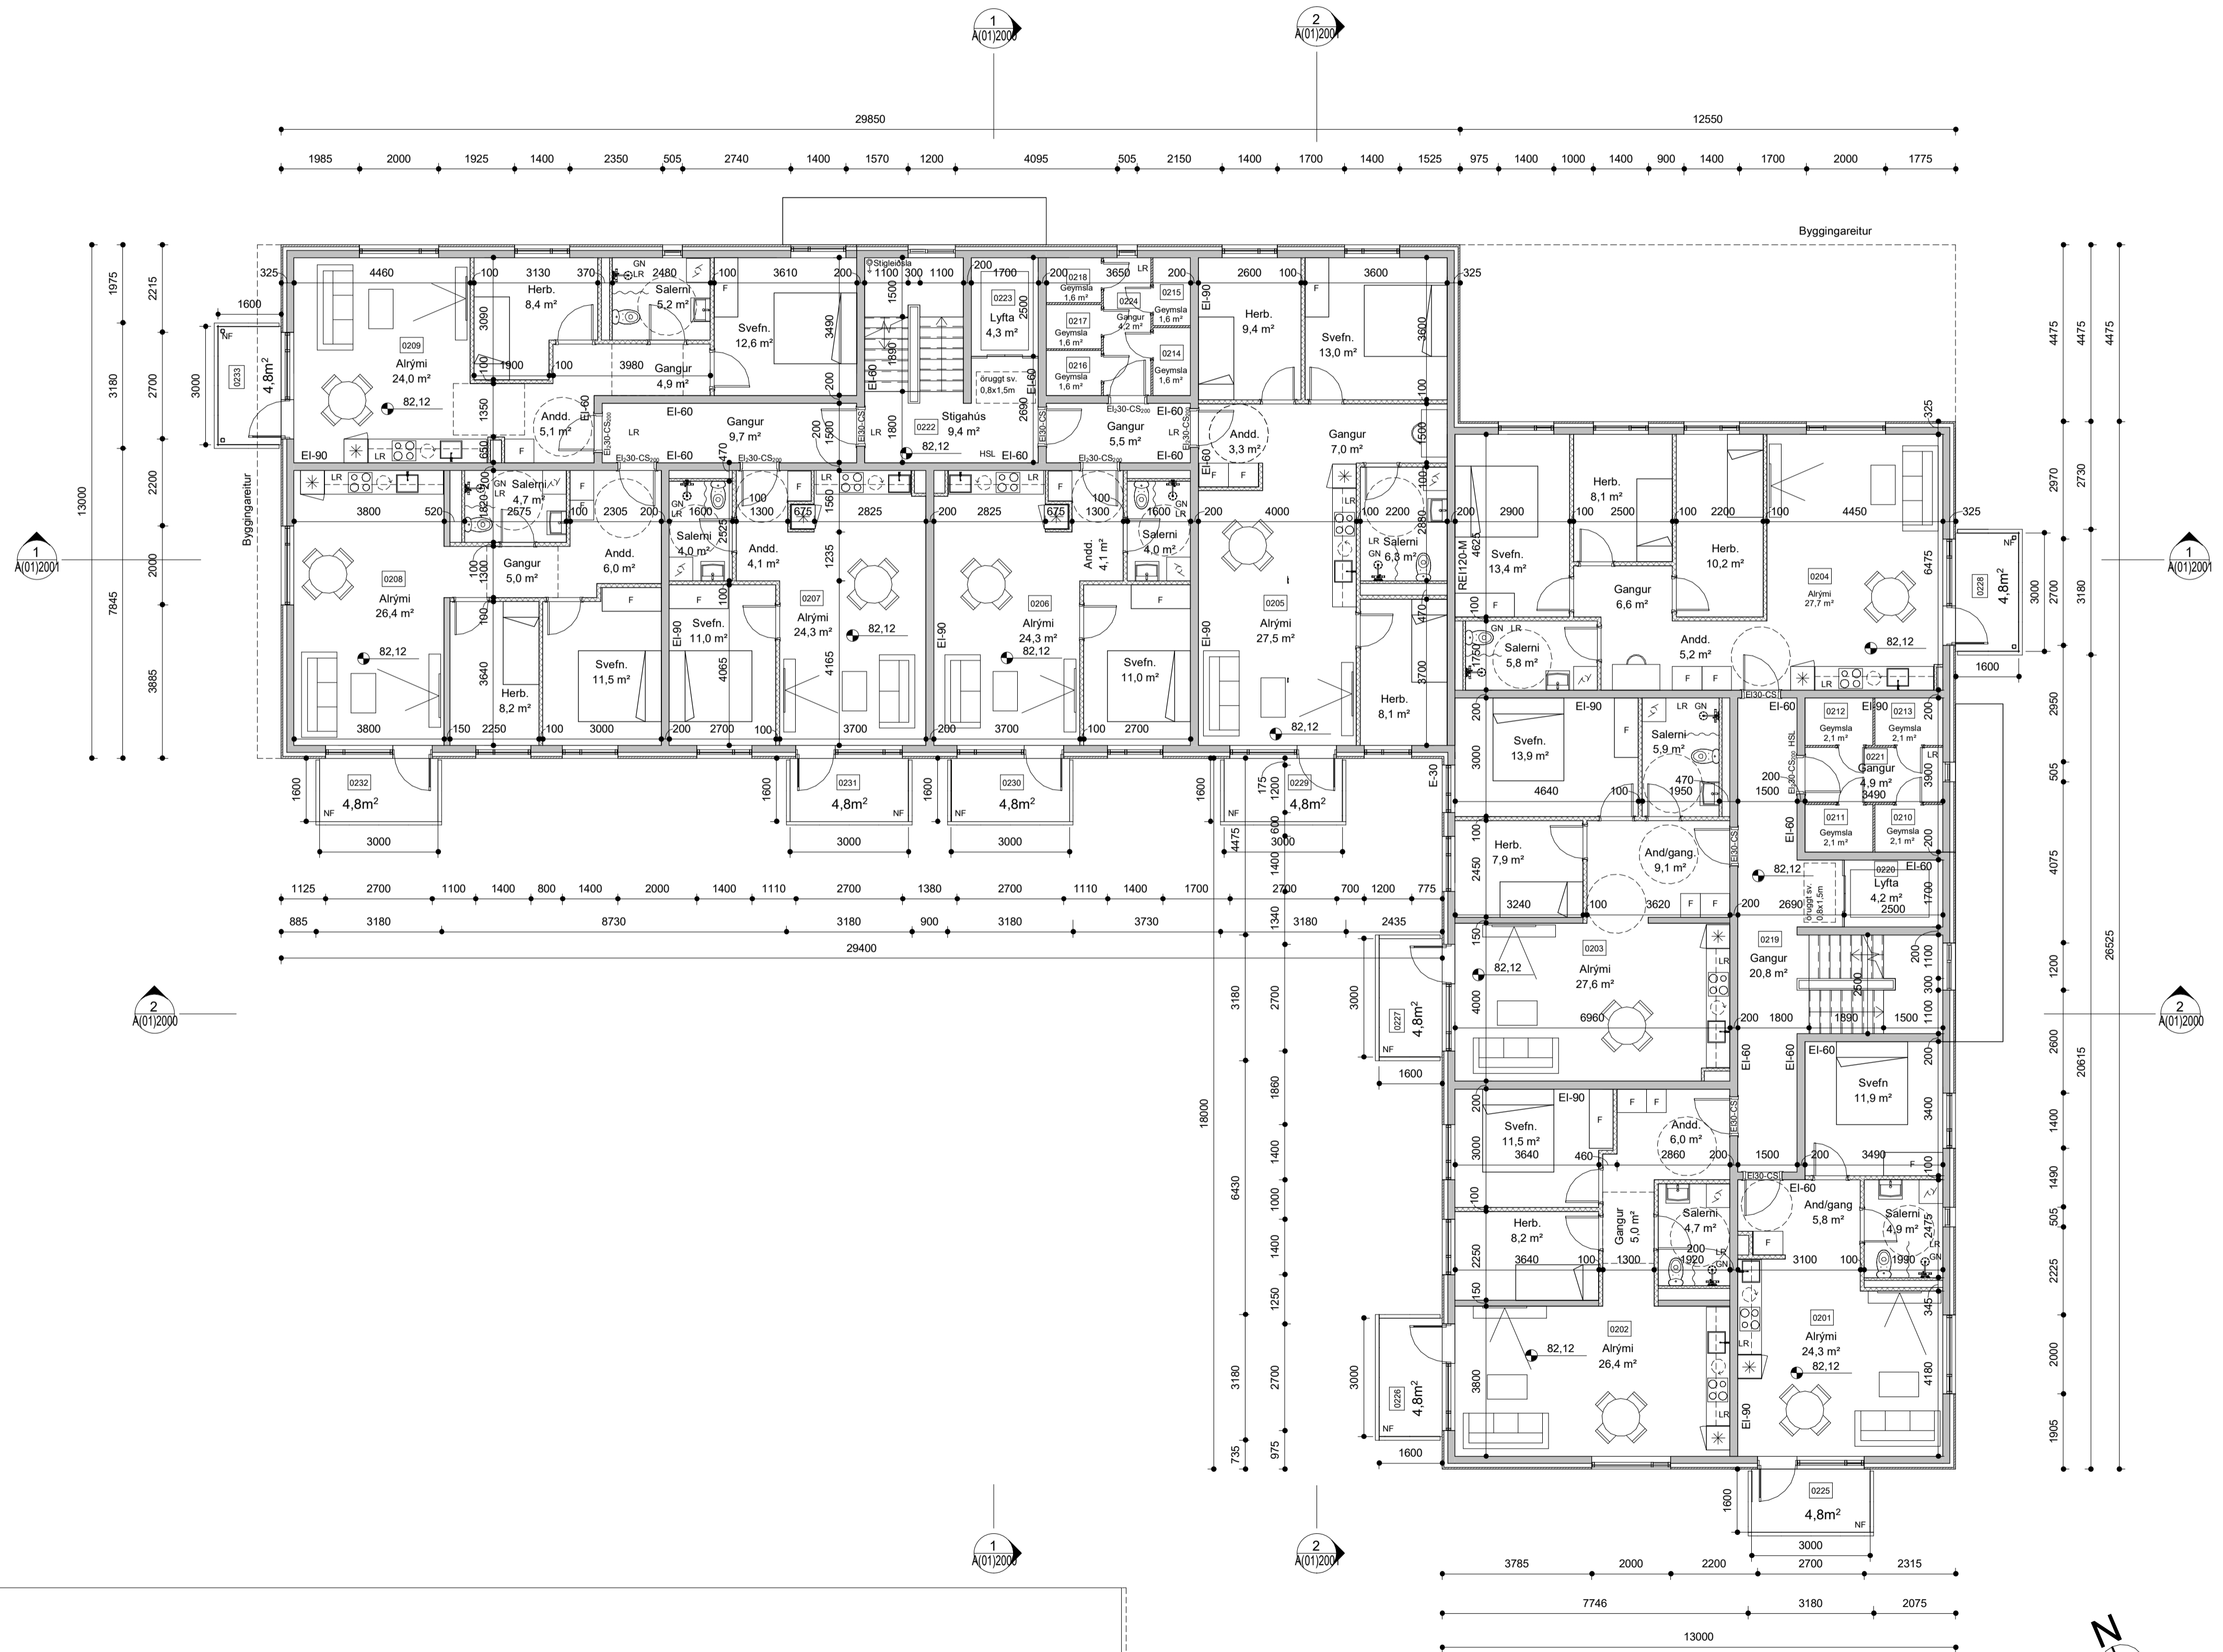

2.hæð
mkv: 1 : 100

BRUNAHÖNNUDUR

ELDVARNAREFTIRLIT

SKÝRINGAR

- GN Gólfniðurfall
- NF Niðurfallsróðr
- LR Loftæsting
- HSL Handsökkiðvæðki
- EI-60 Brunalokanir
- EI-30Cs
- F Fataskápur
- Frágengið yfirborð

LYKILMYND

BREYTING DAGSETNING TEIKN.

BREYTING	DAGSETNING	TEIKN.
e:		
d:		
c:		
b:		
a:		

Hraunbær 133

Aðaltekningar_MHL 01

Grunnmynd 2.hæð

VERK
20-604

BLAD

A(01)1201

REYKJAVÍK 16.mars '21

BREYTT

BREYTING

HANNAÞHG/VEJ

TEIKNADHG/SHÞ

YFIRFARID JEJ

KVARÐI 1 : 100


BLAÐSTÆRD A1

SAMÞYKKT

HÖNNUNARSTJÓRI

**TEIKNISTOFA
ARKITEKTA**
GYLFI GUÐJÓNSSON
OG FÉLAGAR ehf.
arkitektar faí

VEGMÚLA 2 108 REYKJAVÍK Sími 552 8740
KAUPANGI VÍÐ MÝRARVEG 600 AKUREYRI Sími 461 5508
NETFONG: teikna@teikna.is VEFFANG: teikna.is

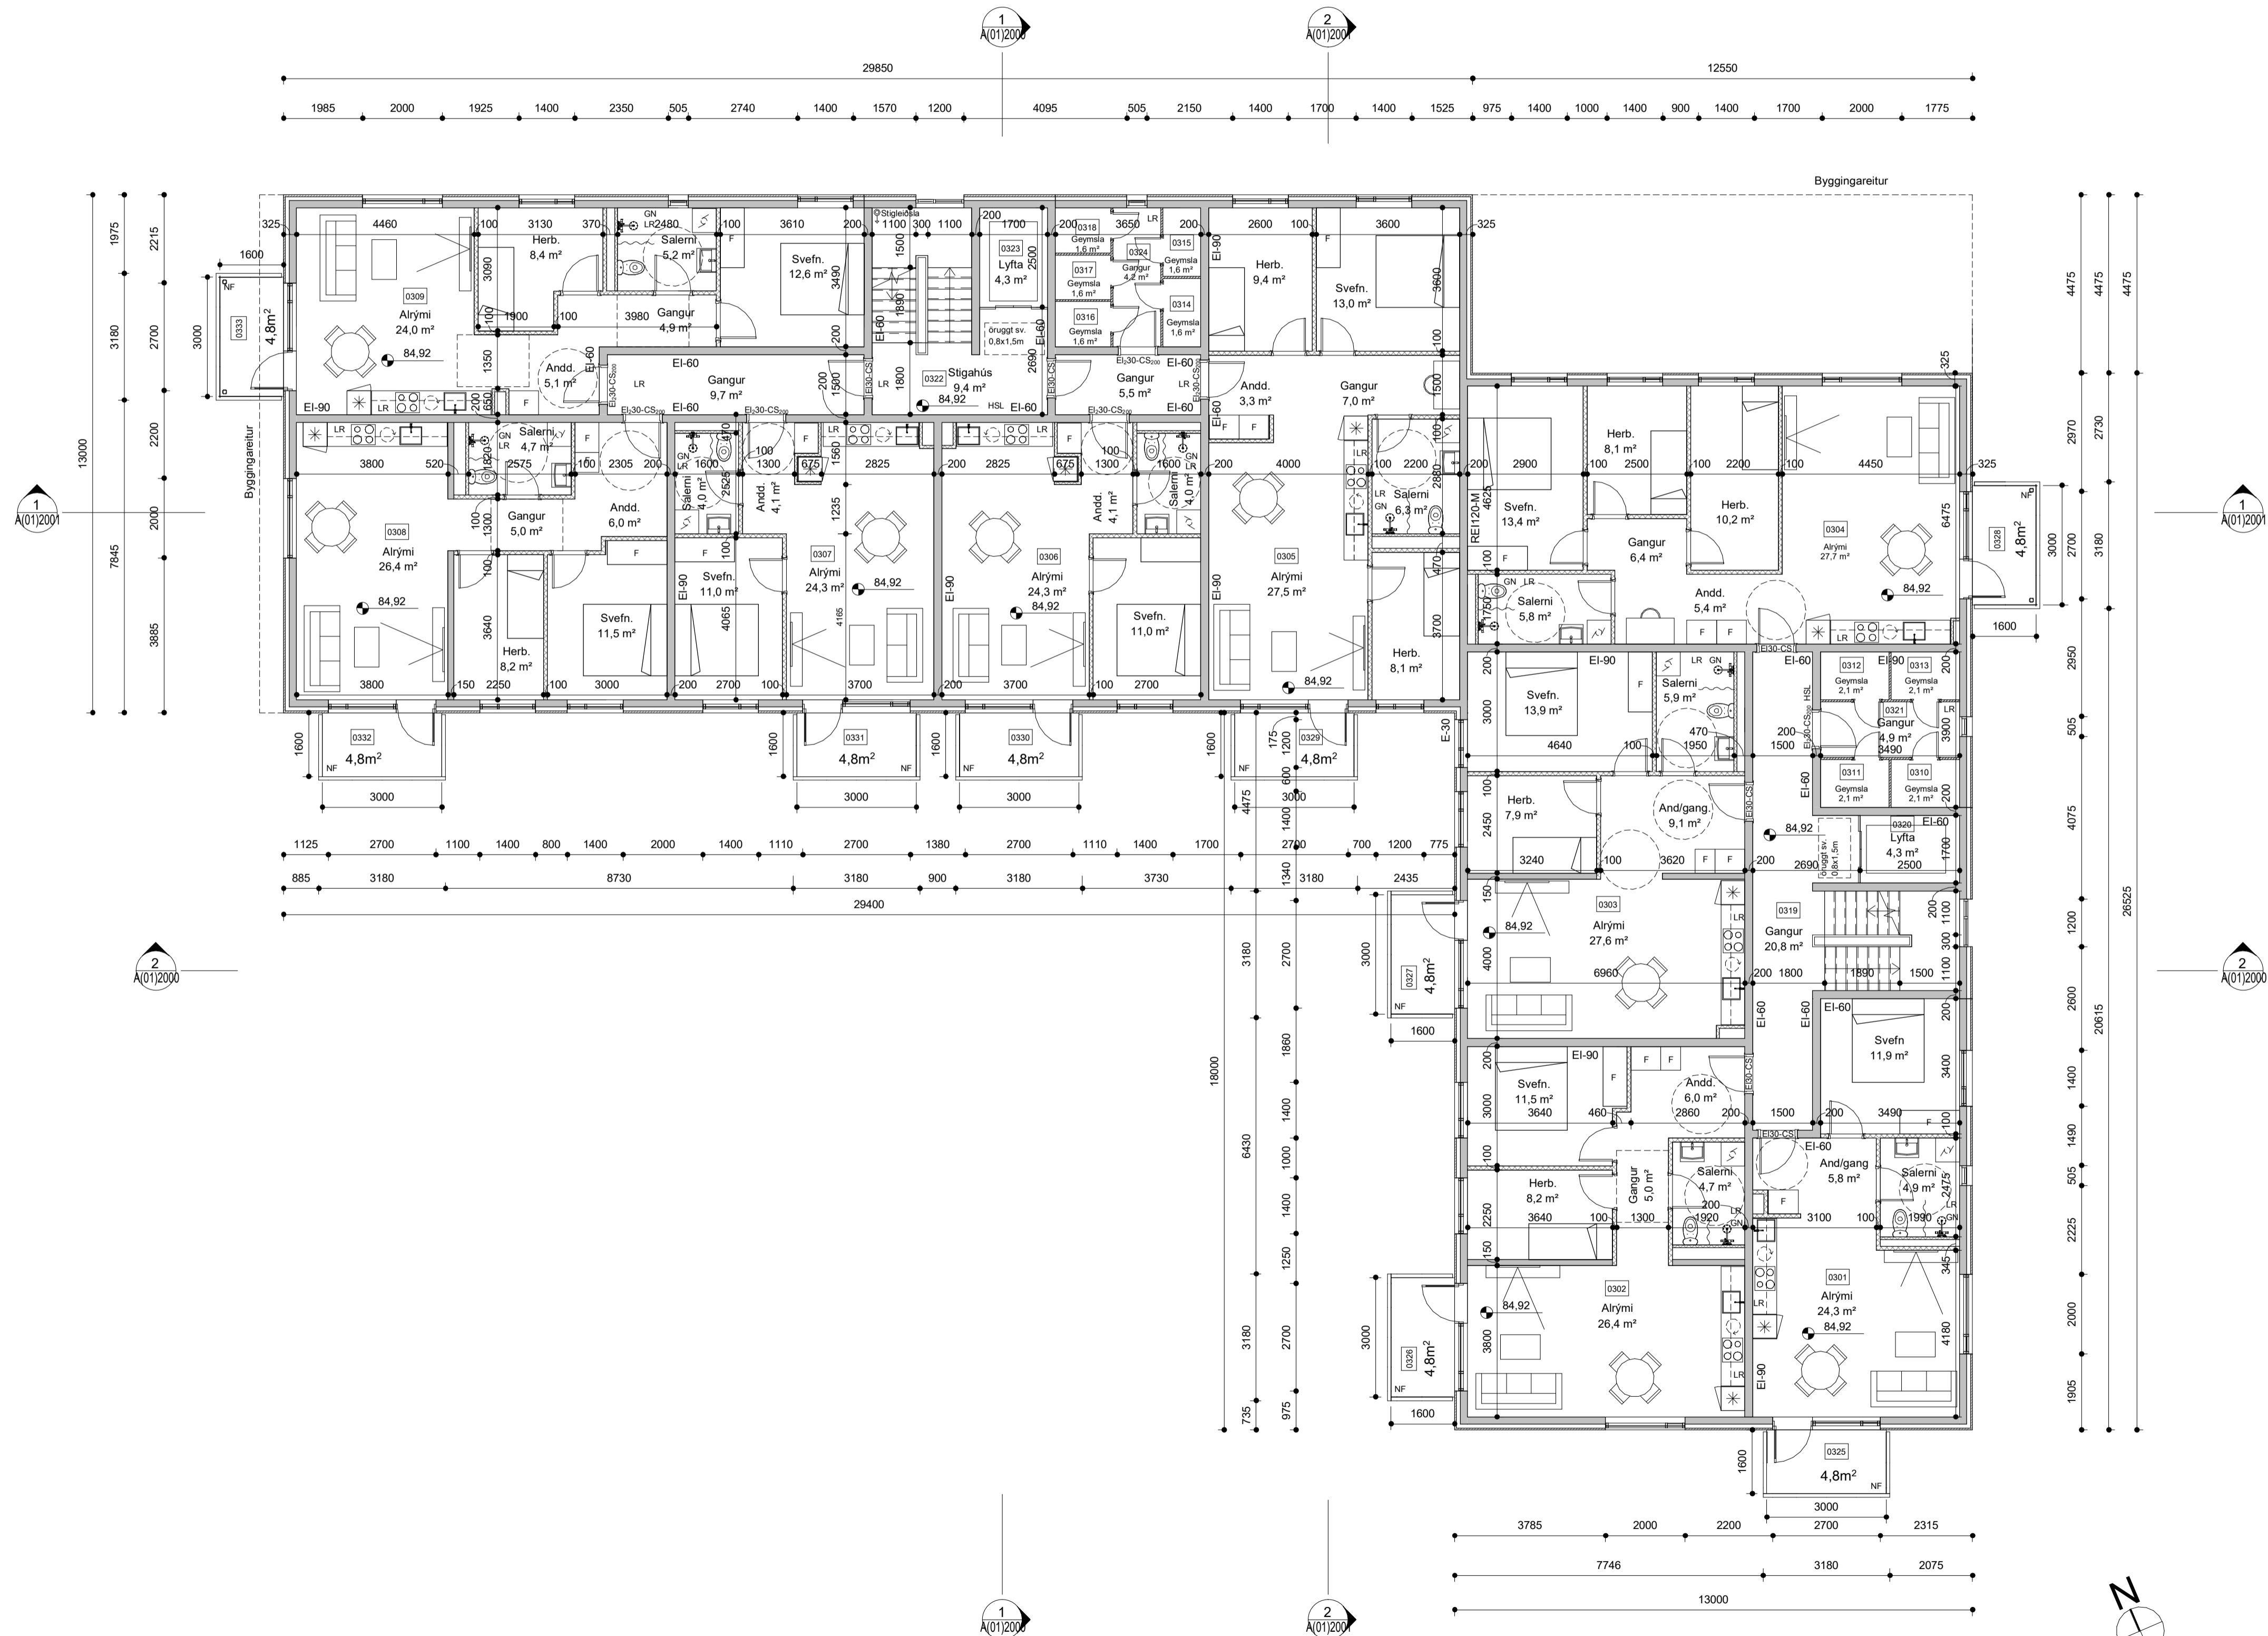

BRUNAHÖNNUDUR

ELDVARNAREFTIRLIT

SKÝRINGAR

- GN Gólfniðurfall
- NF Niðurfallsrör
- LR Loftæsting
- HSL Handslökkvitæki
- EI-60 Brunalokanir
- EI-30Cs
- F Fataskápur
- Frágengló yfirborð

LYKILMYND


BREYTING	DAGSETNING TEIKN.
e:	
d:	
c:	
b:	
a:	

Hraunbær 133
 Aðalteikningar_MHL 01
 Grunnmynd 3.hæð
 VERK 20-604
 BLAD A(01)1301

REYKJAVÍK 16.mars '21	BREYTING
HANNADHG/JEJ	TEIKNADHG/SHÞ
KVARDI 1 : 100	BLAÐSTÆRD A1
SAMPYKKT	HÖNNUNARSTJÓRI

TEIKNISTOFA ARKITEKTA
 GYLFI GUÐJÓNSSON
 OG FÉLAGAR ehf.
 arkitektar faí
 VEGMÚLA 2 108 REYKJAVÍK Sími 552 8740
 KAUPANGI VÍÐ MYRARVEG 600 AKUREYRI Sími 461 5508
 NETFÖNG: teikna@teikna.is VEFANG: teikna.is

3.hæð
 mkv: 1 : 100

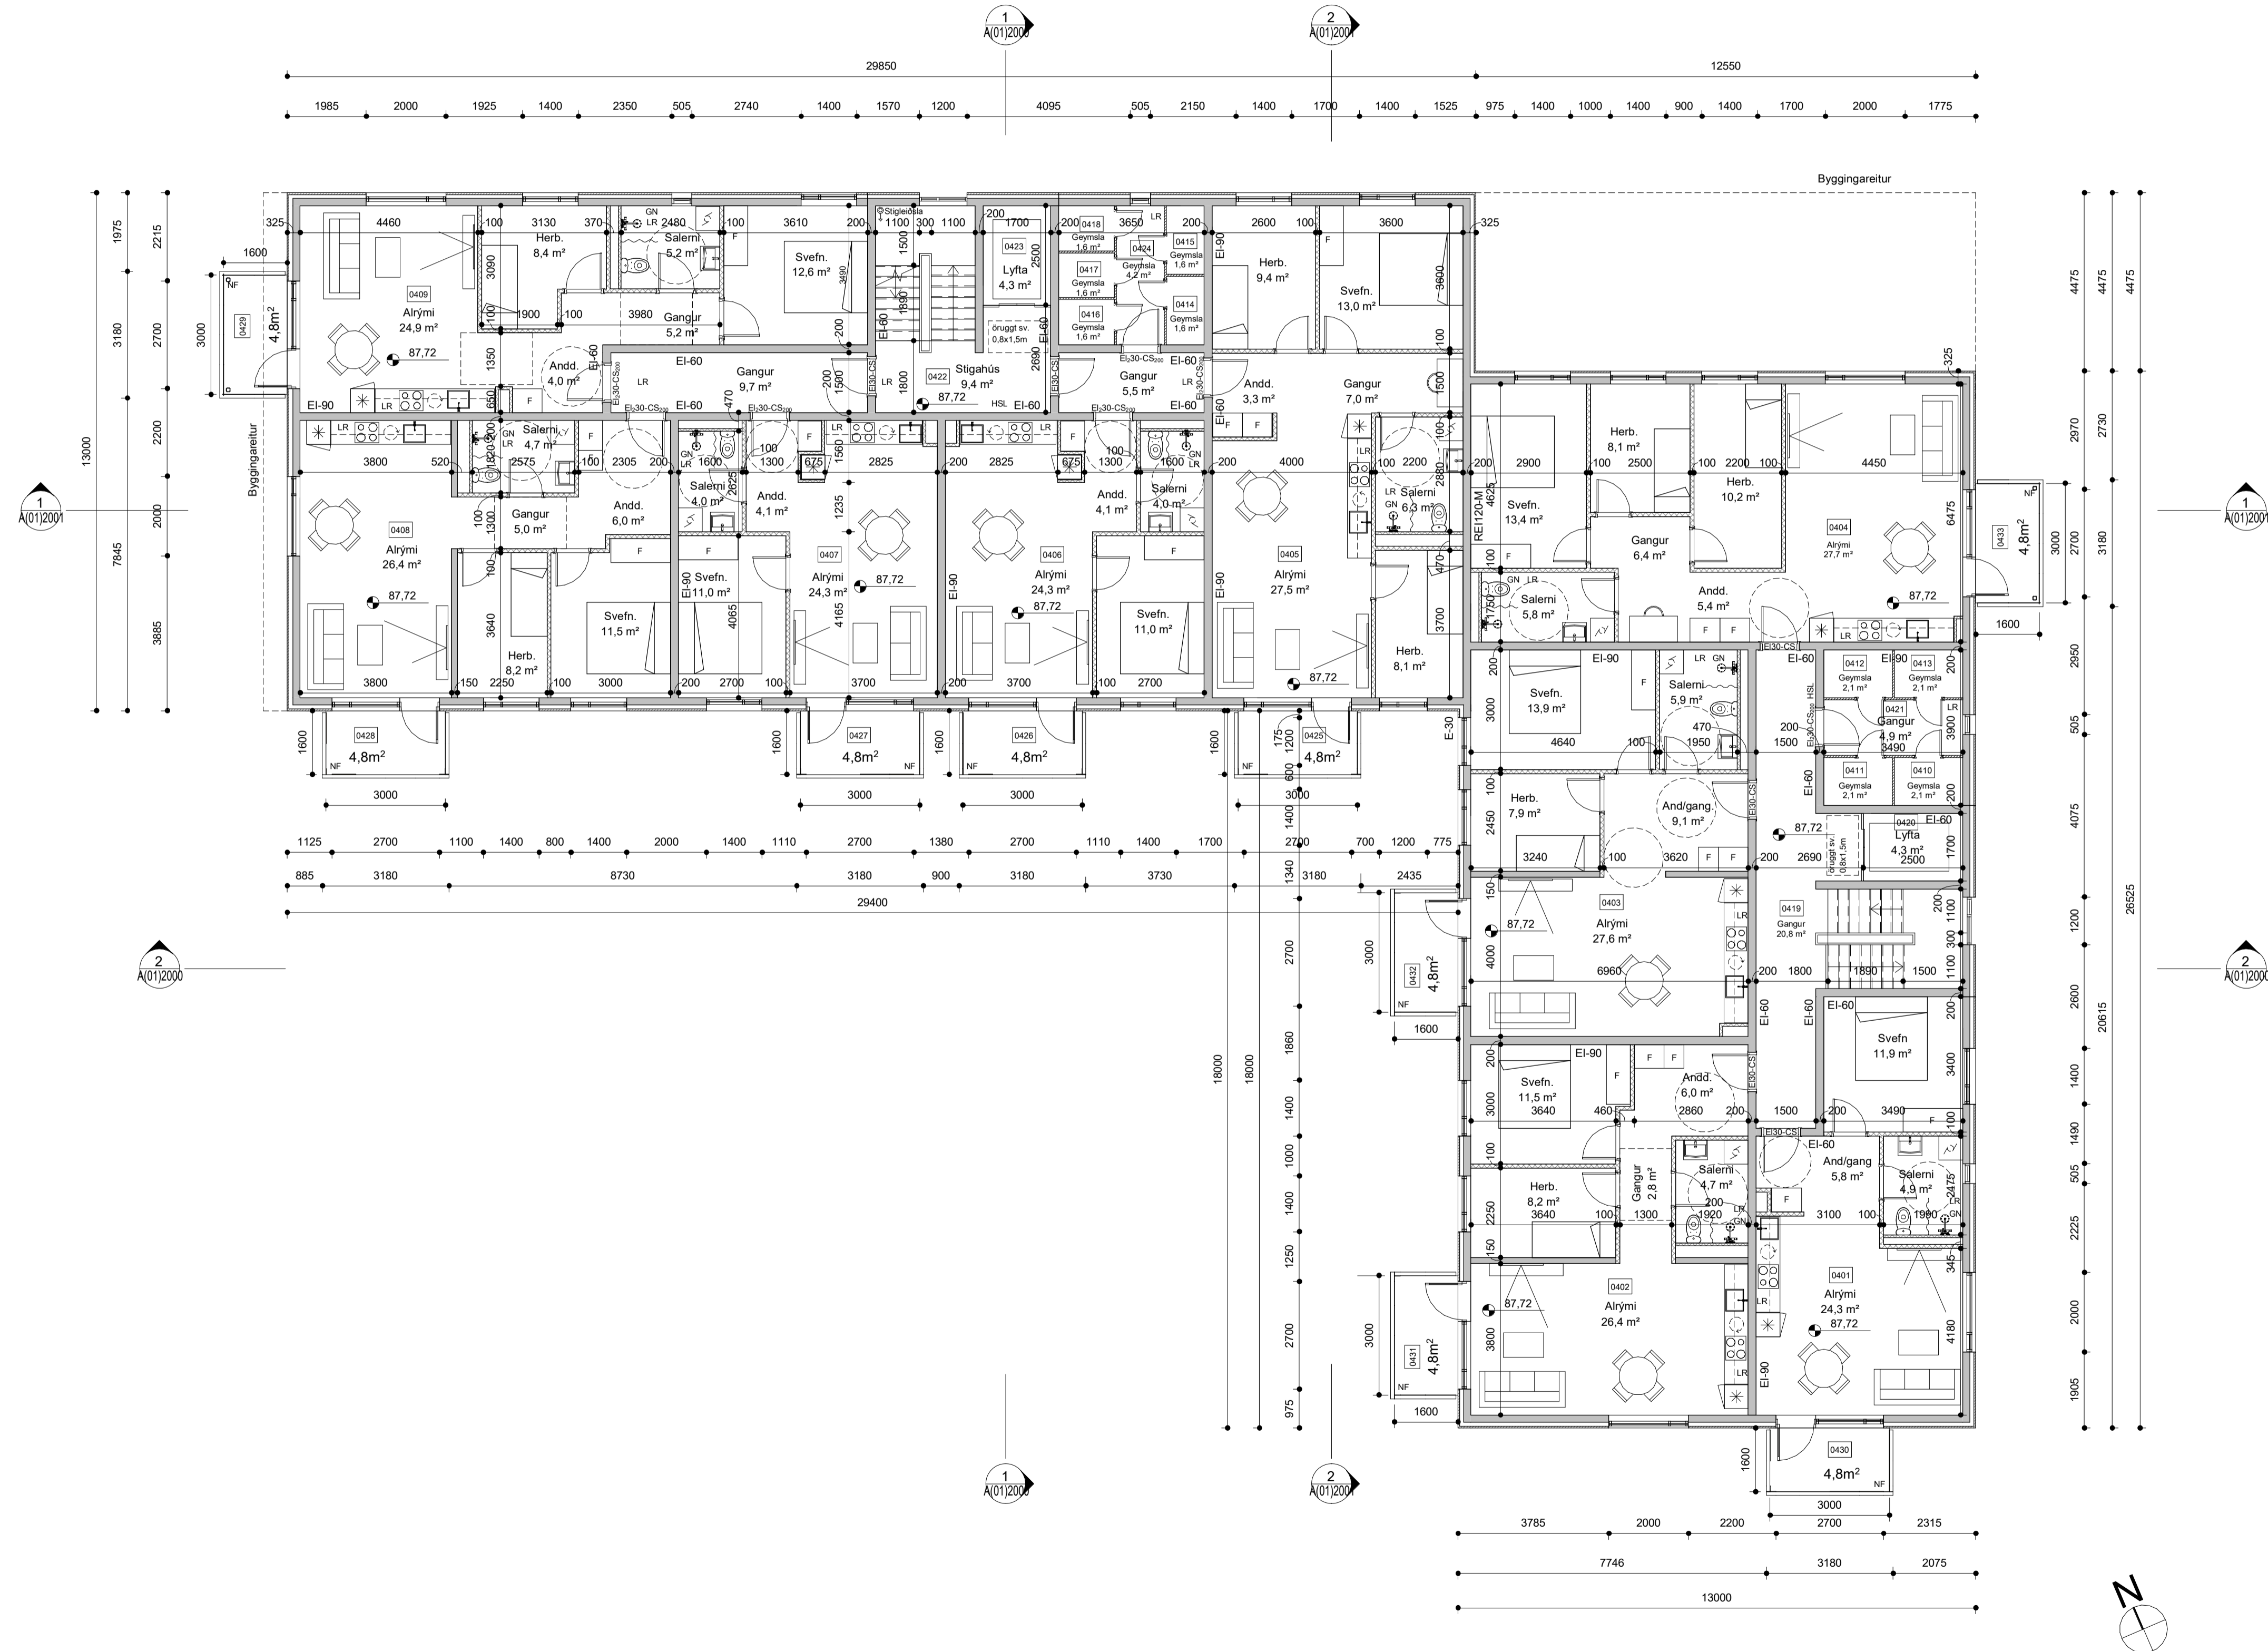

BRUNAHÖNNUDUR

ELDVARNAREFTIRLIT

SKÝRINGAR

- GN Gólfniðurfall
- NF Niðurfallsrör
- LR Loftæsting
- HSL Handsökkiútkæki
- EI-60 Brunalokanir
- EI-30Cs
- F Fataskápur
- Frágengið yfirborð

LYKILMYND

BREYTING	DAGSETNING TEIKN.
e:	
d:	
c:	
b:	
a:	

Hraunbær 133
 Aðaltekningar_MHL 01
 Grunnmynd 4.hæð



VERK
 20-604
 BLAD
 A(01)1401

REYKJAVÍK 16.mars '21	BREYTING
BREYTT	BREYTING
HANNAÞHG/JEJ	TEIKNADHG/SHÞ
YFIRFARID	JEJ
KVARDI 1 : 100	BLAÐSTÆRD A1
SAMPYKKT	HÖNNUNARSTJÓRI

**TEIKNISTOFA
 ARKITEKTA**
 GYLFI GUÐJÓNSSON
 OG FÉLAGAR ehf.
 arkitektar faí

VEGMÚLA 2 108 REYKJAVÍK Sími 552 8740
 KAUPANGI VÍÐ MYRRAVEG 600 AKUREYRI Sími 461 5508
 NETFONG: teikna@teikna.is VEFFANG: teikna.is

4.hæð
 mkv: 1 : 100

 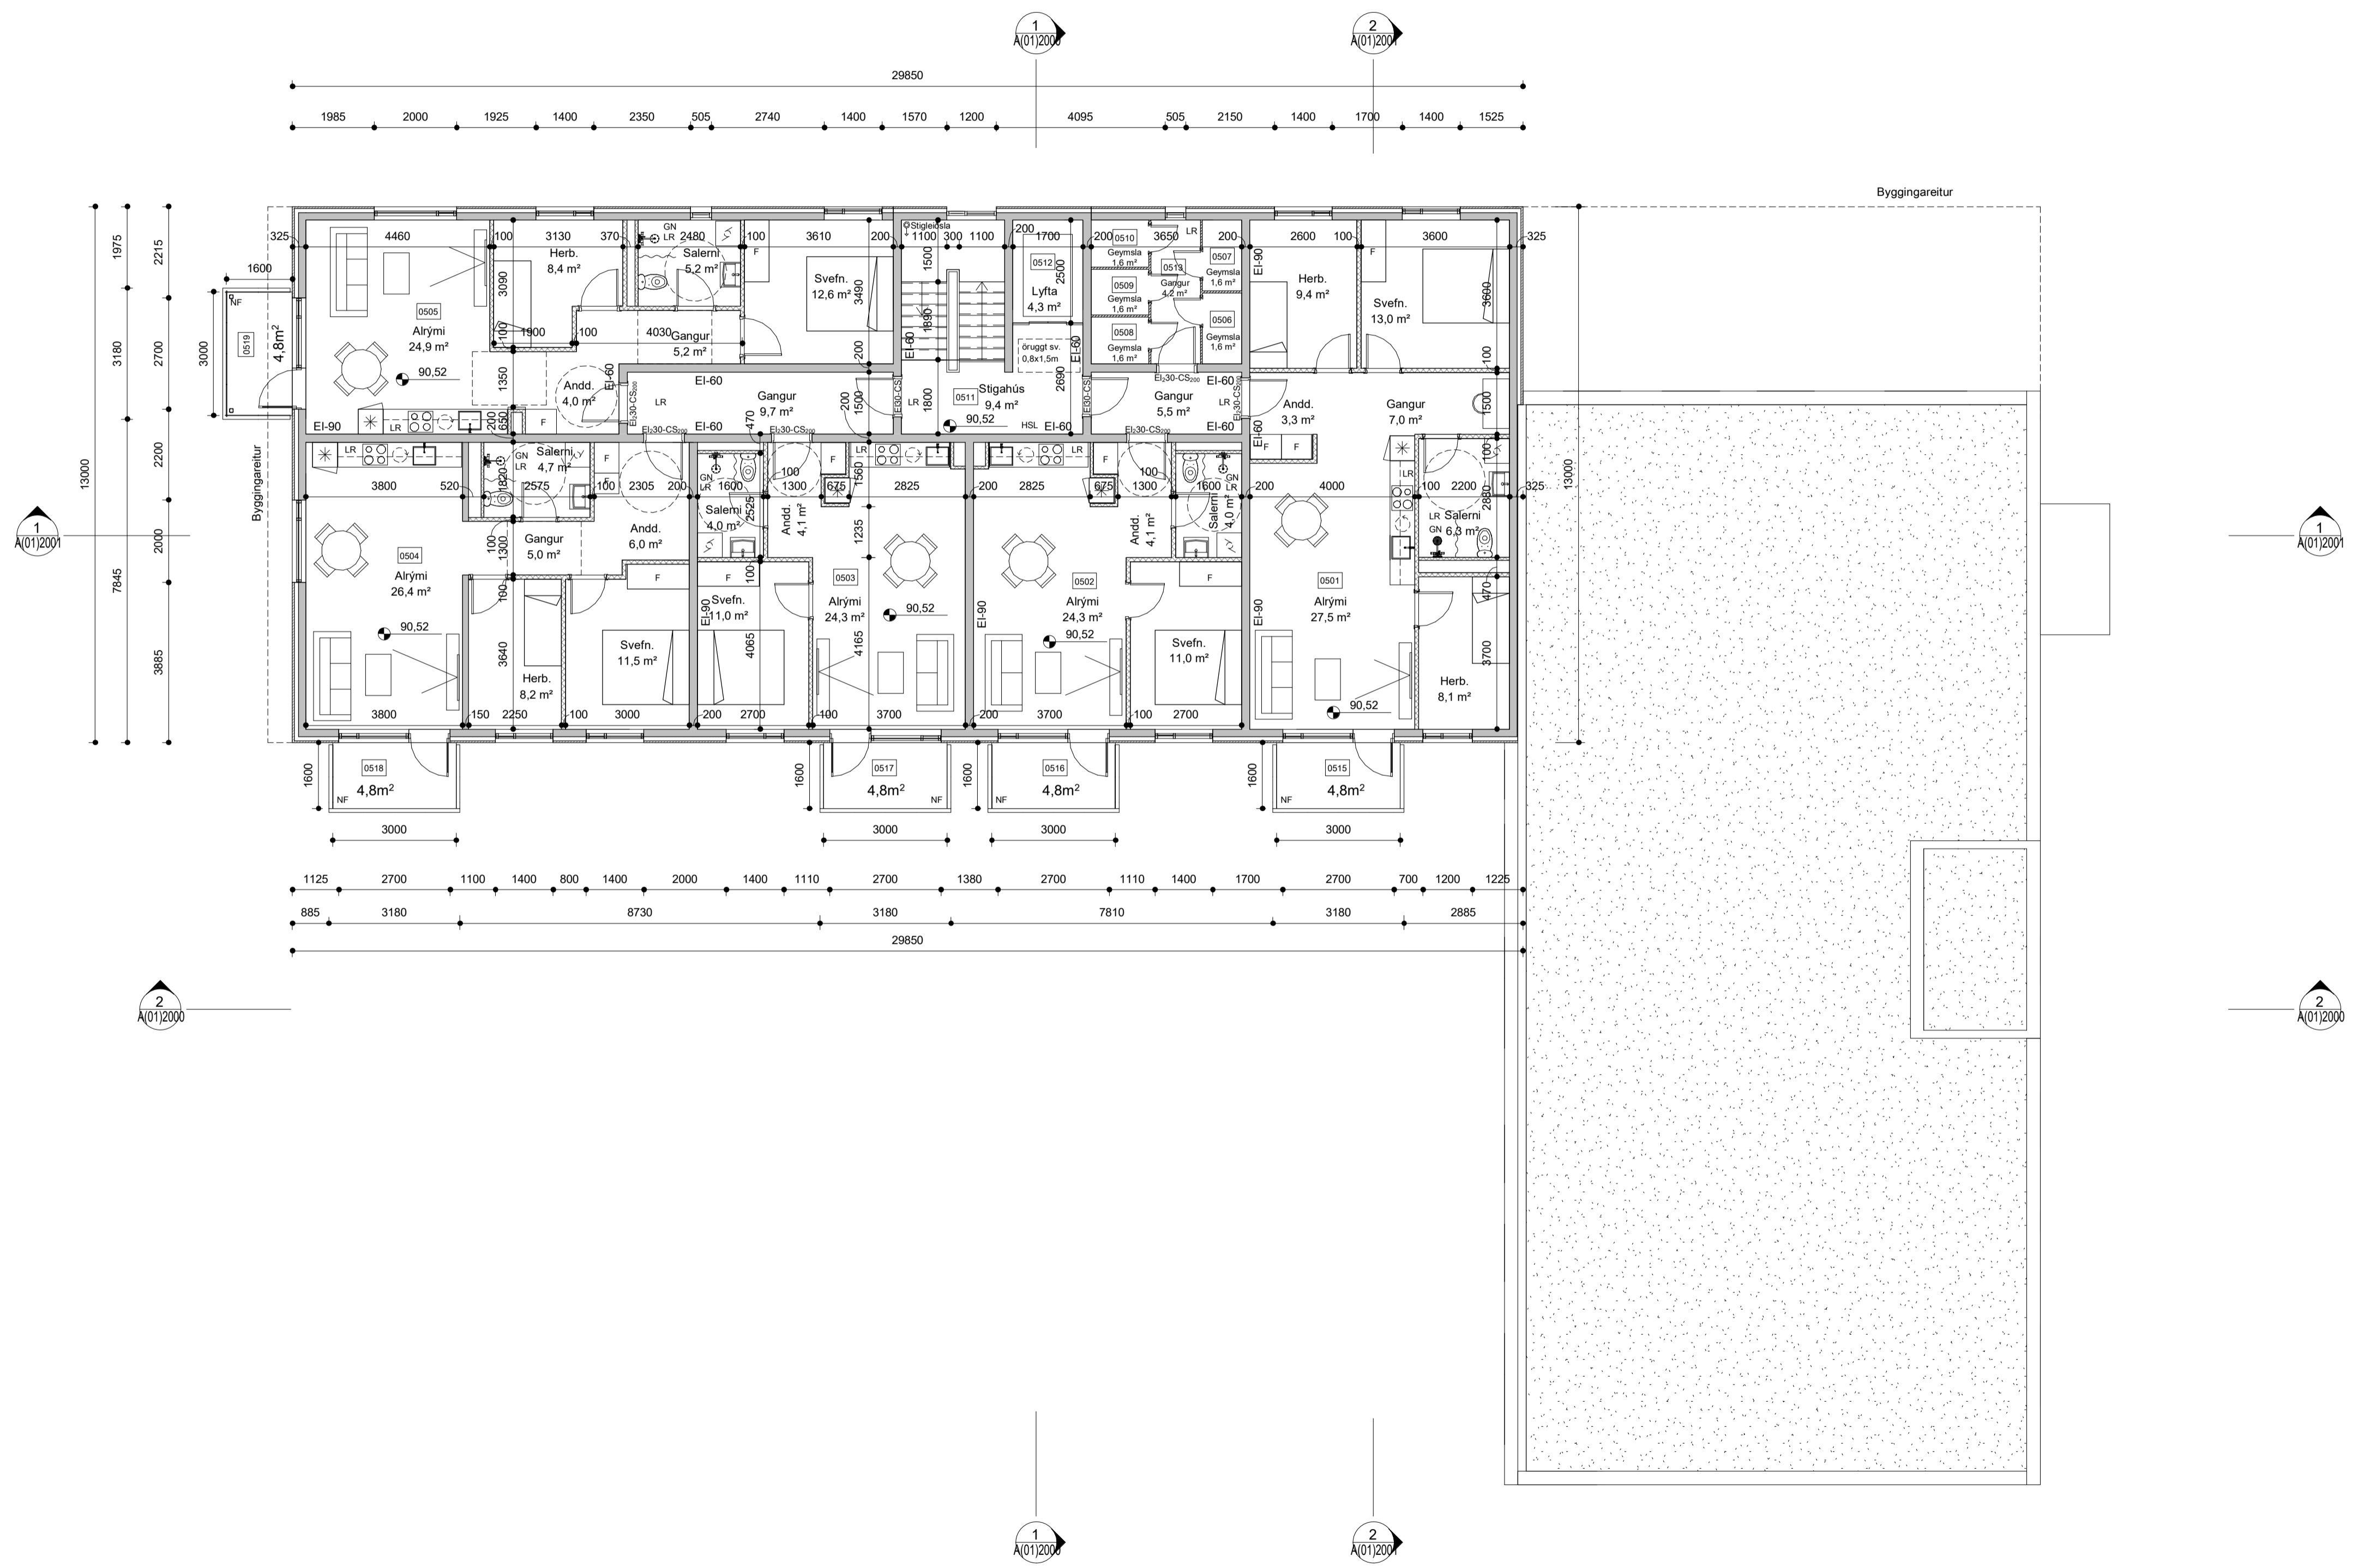

BRUNAHÖNNUDUR

ELDVARNAREFTIRLIT

SKÝRINGAR

- GN Gólfniðurfall
- NF Niðurfallsrör
- LR Loftæsting
- HSL Handslökkvitæki
- EI-60 Brunalokanir
- EI-30Cs
- F Fataskápur
- Frágengió yfirborð

LYKILMYND

BREYTING	DAGSETNING	TEIKN.
e:		
d:		
c:		
b:		
a:		

Hraunbær 133
 Aðaltekningar_MHL 01
 Grunnmynd 5.hæð


VERK
 20-604
 BLAD
 A(01)1501

REYKJAVÍK 16.mars '21	BREYTING
BREYTT	BREYTING
HANNAHG/JEJ	TEIKNADHG/SHÞ
YFIRFARID	JEJ
KVARDI 1 : 100	BLAÐSTÆRD A1
SAMÞYKKT	HÖNNUNARSTJÓRI

TEIKNISTOFA
ARKITEKTA
 GYLFI GUÐJÓNSSON
 OG FÉLAGAR ehf.
 arkitektar faí

VEGMÚLA 2 108 REYKJAVÍK Sími 552 8740
 KAUPANGI VÍÐ MYRARVEG 600 AKUREYRI Sími 461 5508
 NETFÖNG: teikna@teikna.is VEFANG: teikna.is

5.hæð
 mkv: 1 : 100

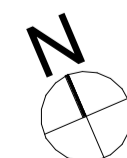





Snið A-A
mkv: 1 : 100



Snið B-B
mkv: 1 : 100

 

BRUNAHÖNNUDUR	
ELDVARNAREFTIRLIT	
SKÝRINGAR	
GN	Gólfniðurfall
NF	Niðurfallsróðr
LR	Lofaestling
HSL	Handslökkvitæki
EI-60	Brunalokanir
EI-30Cs	
F	Fataskápur
	Frágengló yfirborð

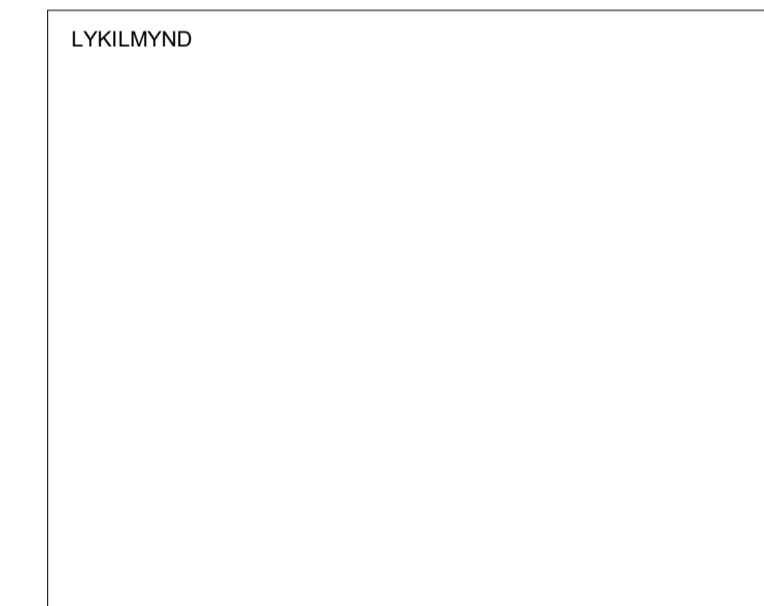

BREYTING	DAGSETNING TEIKN.
e:	
d:	
c:	
b:	
a:	

Hraunbær 133		VERK 20-604
Aðalteikningar_MHL 01		BLAÐ
Sneiðingar A-A og B-B		A(01)2000

REYKJAVÍK 16.mars '21	BREYTING
BREYTT	
HANNAÐ HG/JEJ	TEIKNAD HG/SHÞ
YFIRFARID JEJ	
KVARÐI 1 : 100	BLAÐSTÆRD A1
SAMPYKKT	HÖNNUNARSTJÓRI

**TEIKNISTOFA
ARKITEKTA**
GYLFI GUÐJÓNSSON
OG FÉLAGAR ehf.
arkitektar faí


VEGMÚLA 2 108 REYKJAVÍK Sími 552 8740
KAUFANGI VÍÐ MYRARVEG 600 AKUREYRI Sími 461 5508
NETFÖNG: teikna@teikna.is VEFFANG: teikna.is




Snið C-C
mkv: 1 : 100



Snið D-D
mkv: 1 : 100

 

BRUNAHÖNNUDUR	
ELDVARNAREFTIRLIT	
SKÝRINGAR	
GN	Gólfniðurfall
NF	Niðurfallsróðr
LR	Lofaesting
HSL	Handslökkvitæki
EI-60	Brunalokanir
EI-30Cs	
F	Fataskápur
	Frágengið yfirborð

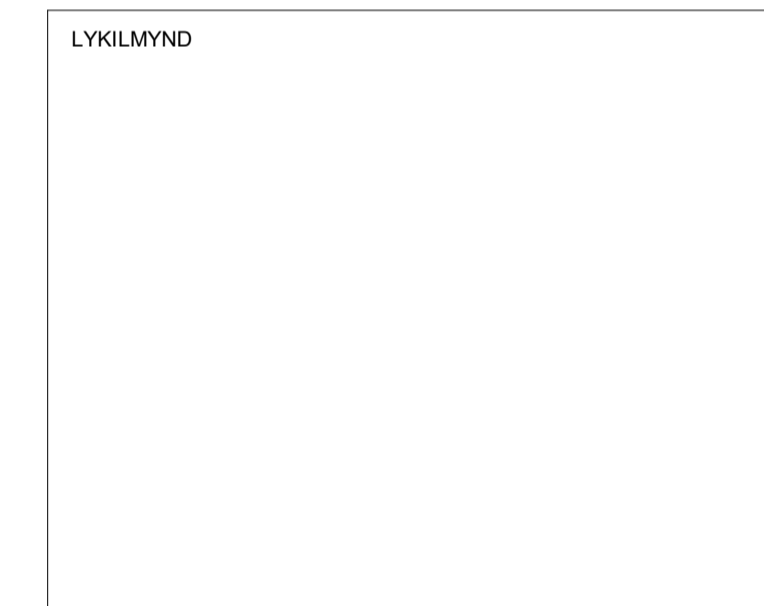

BREYTING	DAGSETNING TEIKN.
e:	
d:	
c:	
b:	
a:	

Hraunbær 133

Aðaltekningar_MHL 01

Sneiðingar C-C og D-D

VERK 20-604
BLAD A(01)2001

REYKJAVÍK 16.mars '21

BREYTT BREYTING


HANNAÐHG/JEJ TEIKNADHG/SHÞ YFIRFARID JEJ

KVARDI 1 : 100 BLAÐSTÆRD A1


SAMPYKKT HÖNNUNARSTJÓRI

TEIKNISTOFA ARKITEKTA
GYLFI GUÐJÓNSSON
OG FÉLAGAR ehf.
arkitektar faí

VEGMÚLA 2 108 REYKJAVÍK Sími 552 8740
KAUPANGI VÍÐ MÝRARVEG 600 AKUREYRI Sími 461 5508
NETFÖNG: teikna@teikna.is VEFANG: teikna.is

 

BRUNAHÖNNUÐUR	
ELDVARNAREFTIRLIT	
SKÝRINGAR	
GN	Gólfniðurfall
NF	Niðurfallsróðr
LR	Lofstæsting
HSL	Handslökkvitæki
EI-60	Brunalokanir
EI-30Cs	
F	Fataskápur
	Frágengið yfirborð

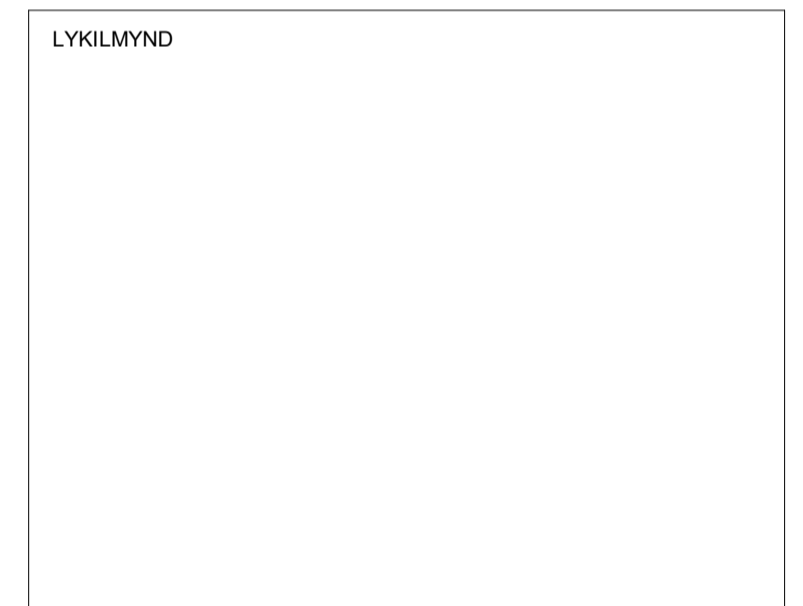

BREYTING	DAGSETNING TEIKN.
e:	
d:	
c:	
b:	
a:	

Hraunbær 133	
Aðaltekningar_MHL 01	VERK 20-604
Ásýnd - austur - norður	BLAÐ
	A(01)3000

REYKJAVÍK 16.mars '21	BREYTING
BREYTT	BREYTING
HANNAÐ HG/JEJ	TEIKNAD HG/SHÞ
YFIRFARID JEJ	
KVARDI 1 : 100	BLAÐSTÆRD A1
SAMPYKKT	HÖNNUNARSTJÓRI

TEIKNISTOFA ARKITEKTA
GYLFI GUÐJÓNSSON
OG FÉLAGAR ehf.
arkitektar fa


VEGMÚLA 2 108 REYKJAVÍK Sími 552 8740
KAUPANGI VÍÐ MYRARVEG 900 AKUREYRI Sími 461 5508
NETFONG: teikna@teikna.is VEFFANG: teikna.is



Ásýnd suður
mkv: 1 : 100



Ásýnd vestur
mkv: 1 : 100

 

BRUNAHÖNNUÐUR

ELDVARNAREFTIRLIT

SKÝRINGAR

- GN Gólfniðurfall
- NF Niðurfallsrör
- LR Loflaesting
- HSL Handslökkvitæki
- EI-60 Brunalokanir
- EI-30Cs
- F Fataskápur
- Frágengið yfirborð

LYKILMYND

BREYTING	DAGSETNING	TEIKN.
e:		
d:		
c:		
b:		
a:		

Hraunbær 133
Aðaltekningar_MHL 01
Ásýnd - suður - vestur
VERK 20-604
BLAD A(01)3001

REYKJAVÍK 16.mars '21	BREYTING
BREYTT	BREYTING
HANNAÐ HG/JEJ	TEIKNAD HG/SHÞ
YFIRFARID JEJ	BLAÐSTÆRD A1
KVARDI 1 : 100	HÖNNUNARSTJÓRI
SAMPYKKT	

TEIKNISTOFA
ARKITEKTA
GYLFI GUÐJÓNSSON
OG FÉLAGAR ehf.
arkitektar fa
VEGMÚLA 2 108 REYKJAVÍK Sími 552 8740
KAUPANGI VÍÐ MÝRARVEG 600 AKUREYRI Sími 461 5508
NETFONG: teikna@teikna.is VEFFANG: teikna.is