


3.hæð
mkv: 1 : 100

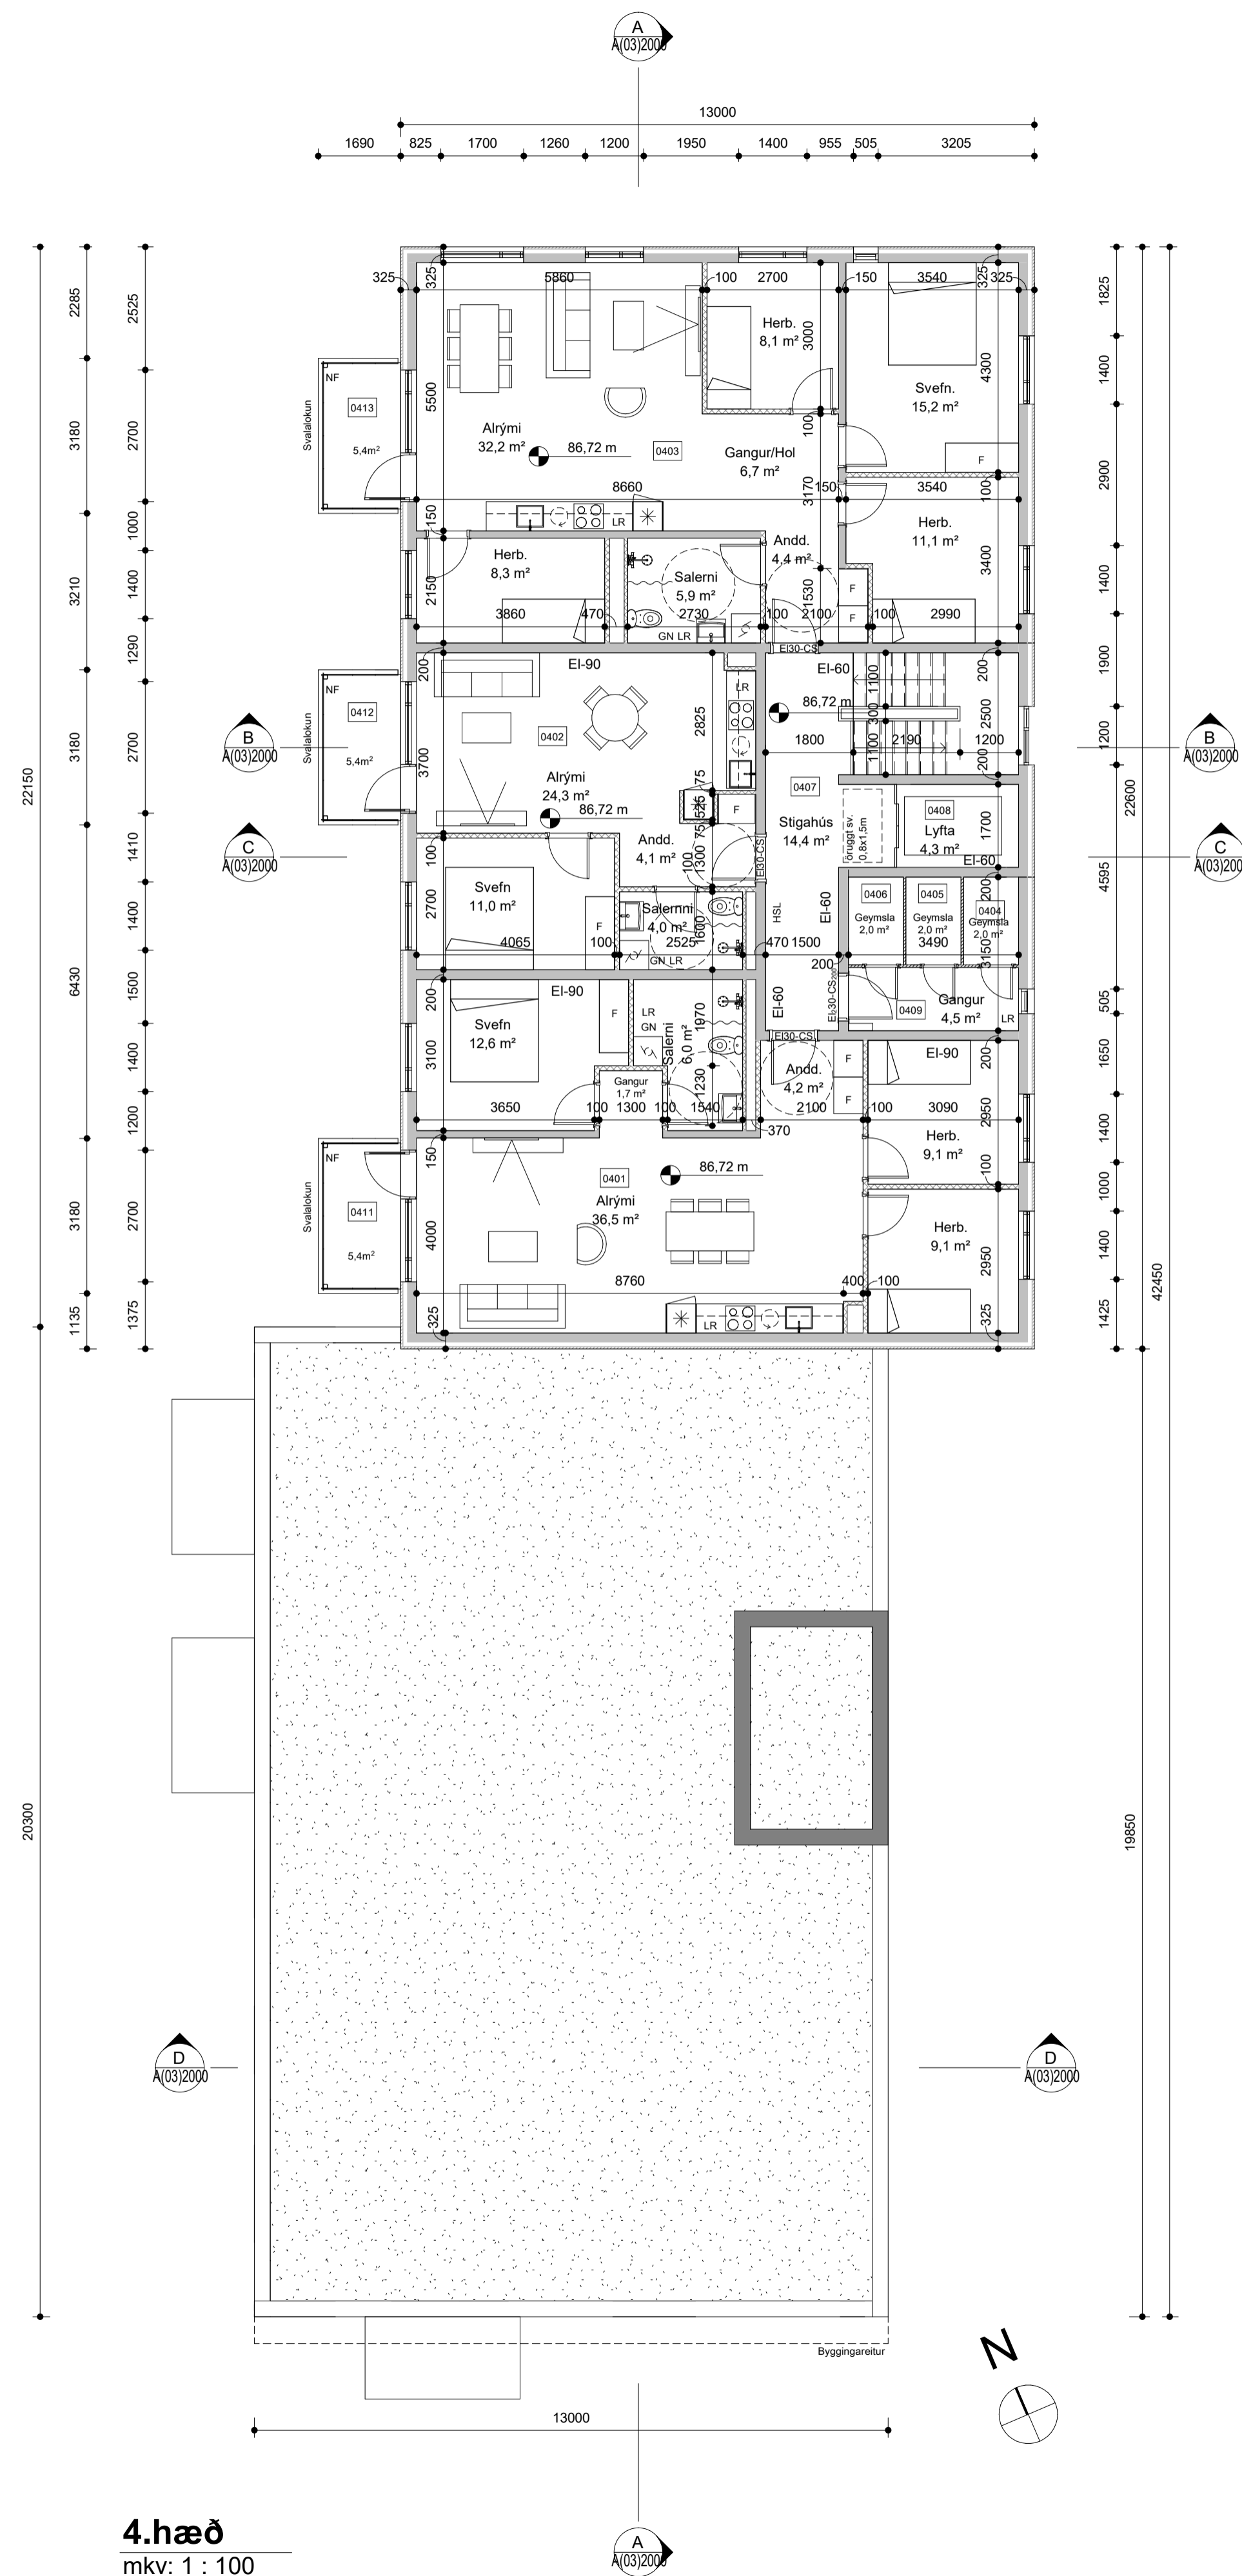

4.hæð
mkv: 1 : 100

BRUNAHÖNNUÐUR

ELDVARNAREFTIRLIT

SKÝRINGAR

- GN Gólfúrfall
- NF Niúrfallsrör
- LR Loftæsting
- HSL Handslökkvitæki
- EI-60 Brunalokanir
- EI-30Cs
- F Fataskápur
- Frágengilo yfirborð

LYKILMYND

BREYTING	DAGSETNING TEIKN.
e:	
d:	
c:	
b:	
a:	

Hraunbær 133	
Aðalteikningar_MHL 03	VERK 20-604
Grunnmynd 3 og 4.hæð	BLAD A(03)1201
REYKJAVÍK 1. júní '21	
BREYTT	BREYTING
HANNAÐ HG/JEJ	TEIKNAD HG/SHD YFIRFARID JEJ
KVARDI 1 : 100	BLADSTÆRÐ A1
SAMPYKKT	HÖNNUNARSTJÓRI

TEIKNISTOFA
ARKITEKTA
GYLFI GUDJONSSON
OG FELAGAR ehf.
arkitektar fai

VEGMÚLA 2 108 REYKJAVÍK Sími 552 8740
KAUPANGI VÍÐ MYRRAVEG 600 AKUREYRI Sími 461 5508
NETFONG: teikna@teikna.is VEFFANG: teikna.is



Austur
mkv: 1 : 100



Norður
mkv: 1 : 100



Suður
mkv: 1 : 100

BRUNAHÖNNUÐUR

ELDVARNAREFTIRLIT

SKÝRINGAR

- GN Gólfniðurfall
- NF Niðurfallsrör
- LR Loftæsting
- HSL Handslökkvitæki
- EI-60 EI-30Cs Brunalokanir
- F Fataskápur
- Frágengið yfirborð

LYKILMYND

BREYTING	DAGSETNING	TEIKN.
e:		
d:		
c:		
b:		
a:		

Hraunbær 133
Aðalteikningar_MHL 03
Ásýnd austur, norður, suður

VERK
20-604
BLAD
A(03)3000

REYKJAVÍK 1. júní '21	BREYTING
BREYTT	BREYTING
HANNAÐ HG/JEJ	TEIKNAD HG/SHP
YFIRFARID JEJ	
KVARDI 1 : 100	BLADSTÆRÐ A1
SAMPYKKT	HÖNNUNARSTJÓRI

TEIKNISTOFA
ARKITEKTA
GYLFI GUÐJÓNSSON
OG FÉLAGAR ehf.
arkitektar faí

VEGMÚLA 2 108 REYKJAVÍK Sími 552 8740
KAUPANGI VÍÐ MYRRAVEG 600 AKUREYRI Sími 461 5508
NETFÖNG: teikna@teikna.is VEFFANG: teikna.is



Vestur
mkv: 1 : 100

BRUNAHÖNNUDUR

ELDVARNAREFTIRLIT

SKÝRINGAR

- GN Gólfúrfall
- NF Niúrfallsrör
- LR Loftæsting
- HSL Handslökkvitæki
- EI-60 Brunalokanir
- EI-30Cs
- F Fataskápur
- Frágengló yfirborð

LYKILMYND

BREYTING DAGSETNING TEIKN.

BREYTING	DAGSETNING	TEIKN.
e:		
d:		
c:		
b:		
a:		

Hraunbær 133

Aðalteikningar
 Ásýnd vestur
 VERK 20-604
 BLAD A(03)3001

REYKJAVÍK 1. júní '21


BREYTT BREYTING

HANNAÐ HG/JEJ TEIKNAD HG/SHP YFIRFARID JEJ


KVARÐI 1 : 100 BLADSTÆRÐ A1

SAMPYKKT HÖNNUNARSTJÓRI

TEIKNISTOFA
ARKITEKTA
 GYLFI GUÐJÓNSSON
 OG FÉLAGAR ehf.
 arkitektar faí
 VEGMÚLA 2 108 REYKJAVÍK Sími 552 8740
 KAUPANGI VÍÐ MYRARVEG 600 AKUREYRI Sími 461 5508
 NETFONG: teikna@teikna.is VEFFANG: teikna.is

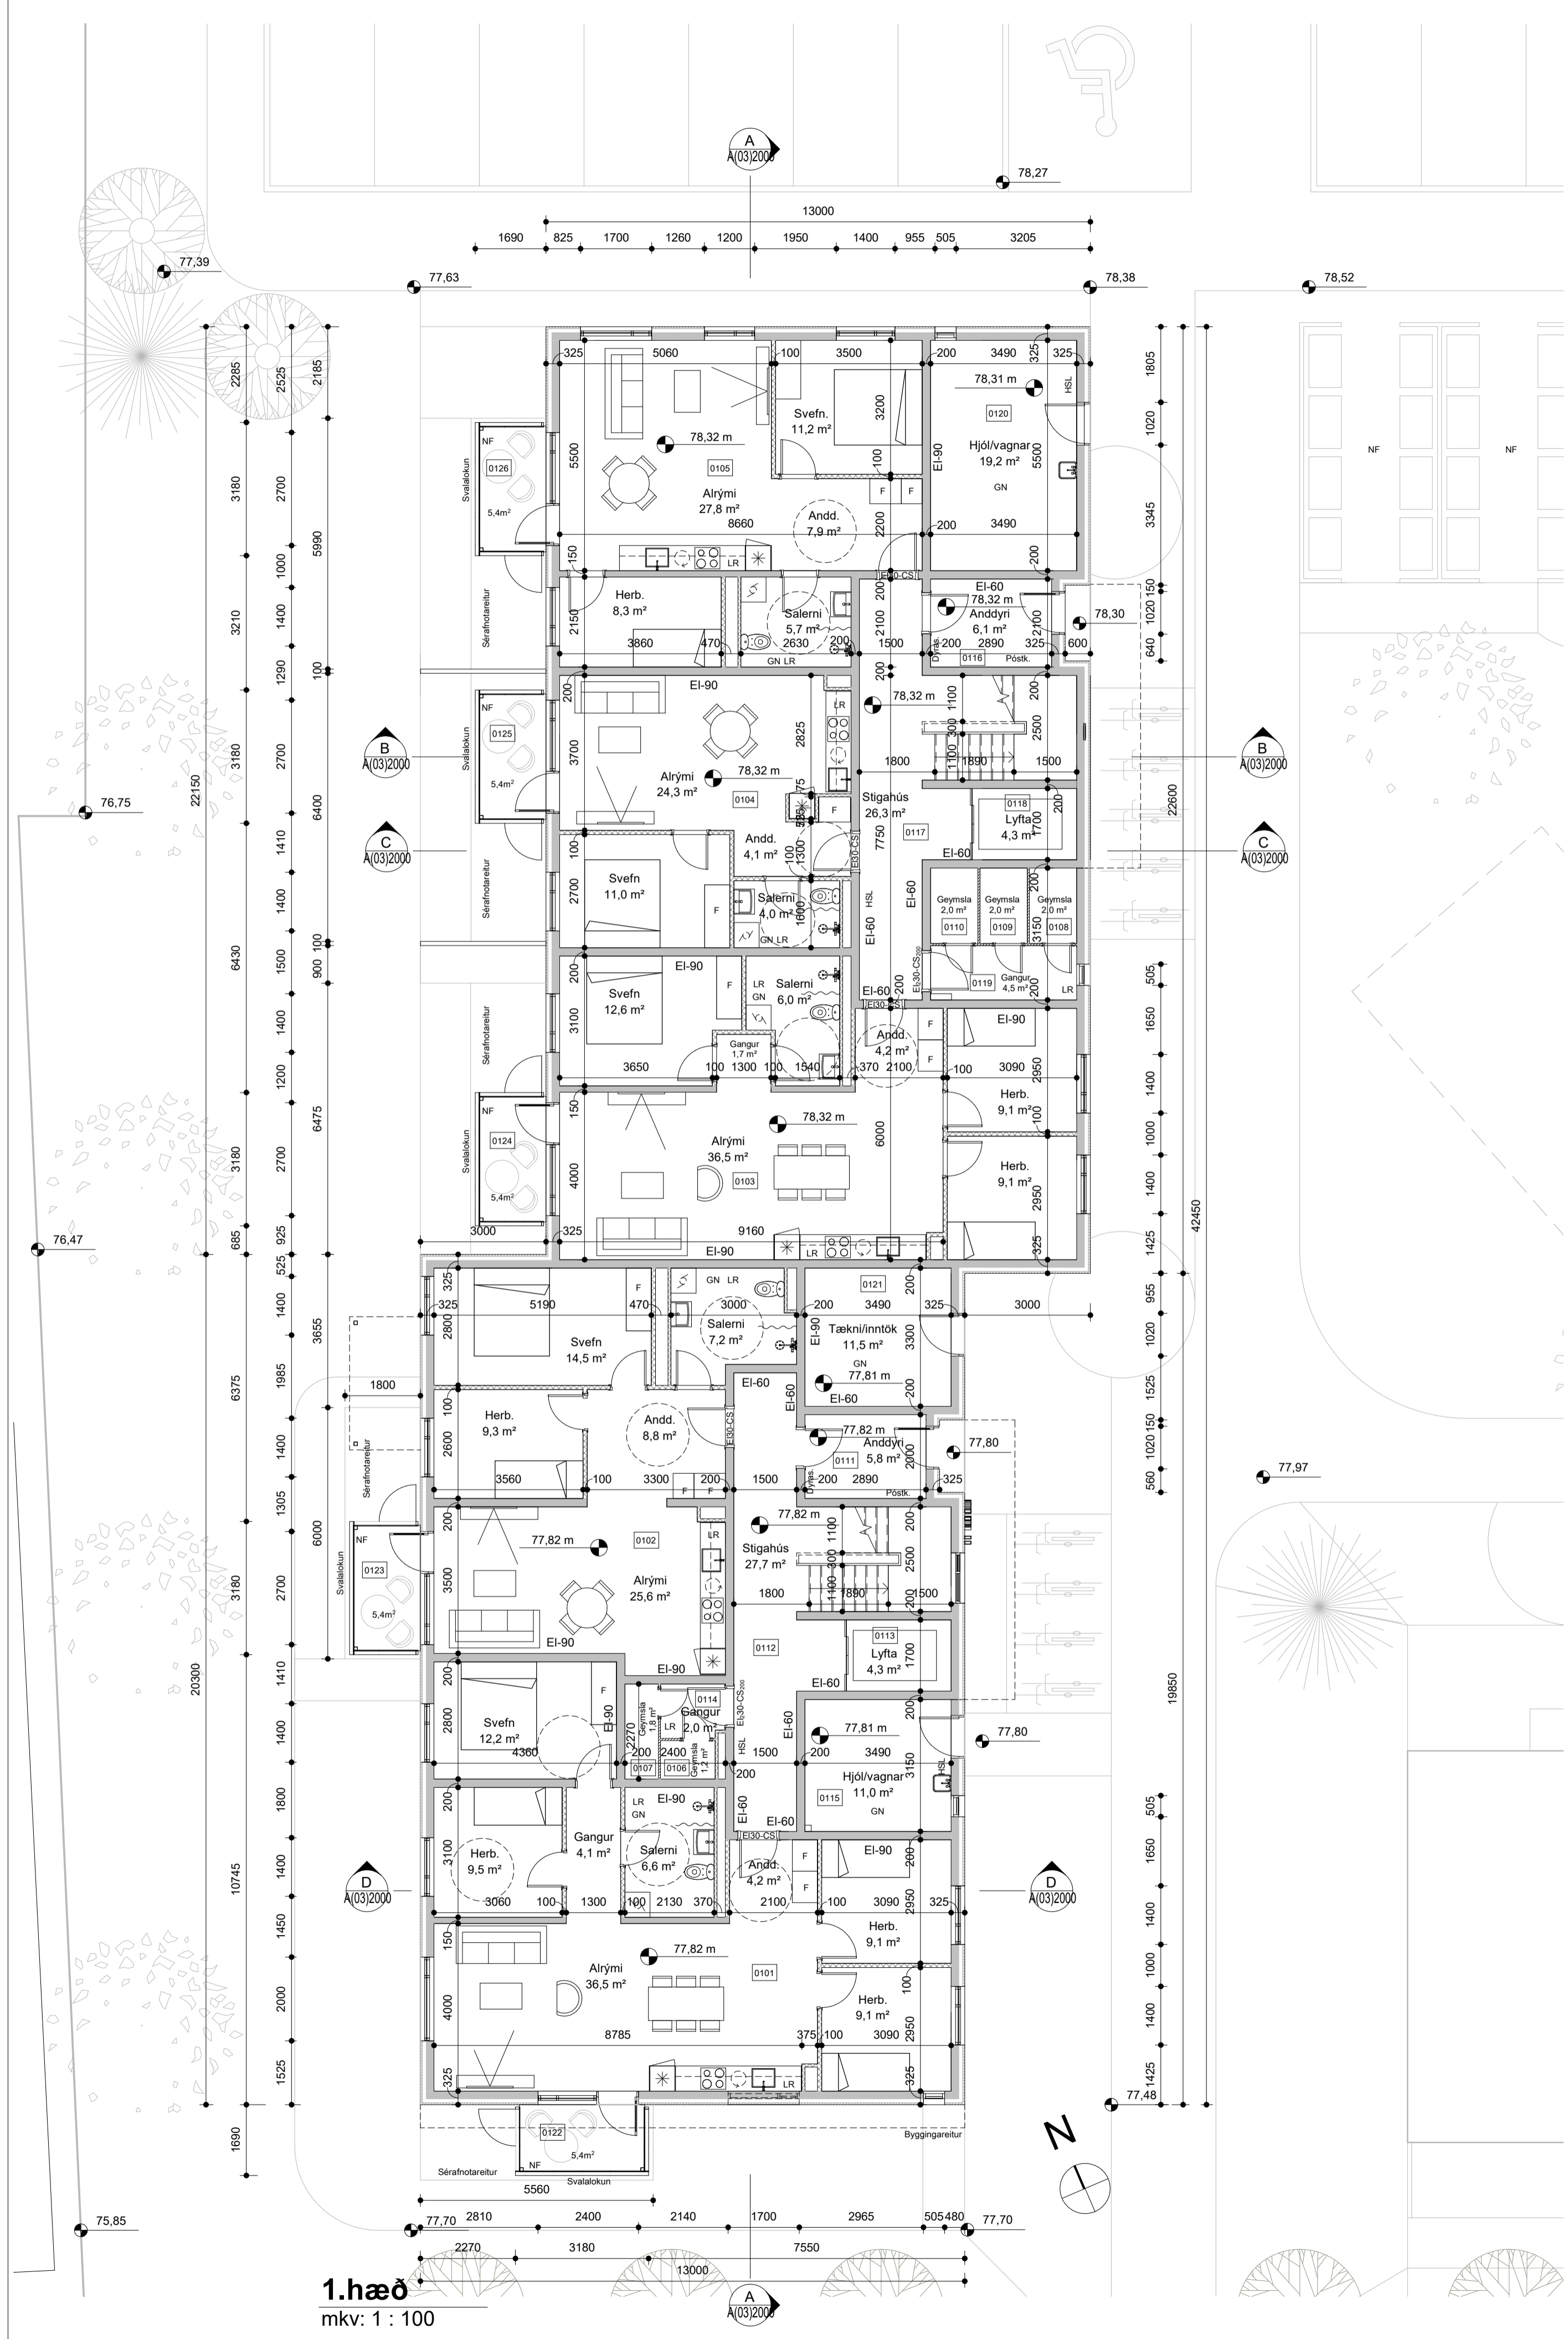

1.hæð
mkv: 1 : 100

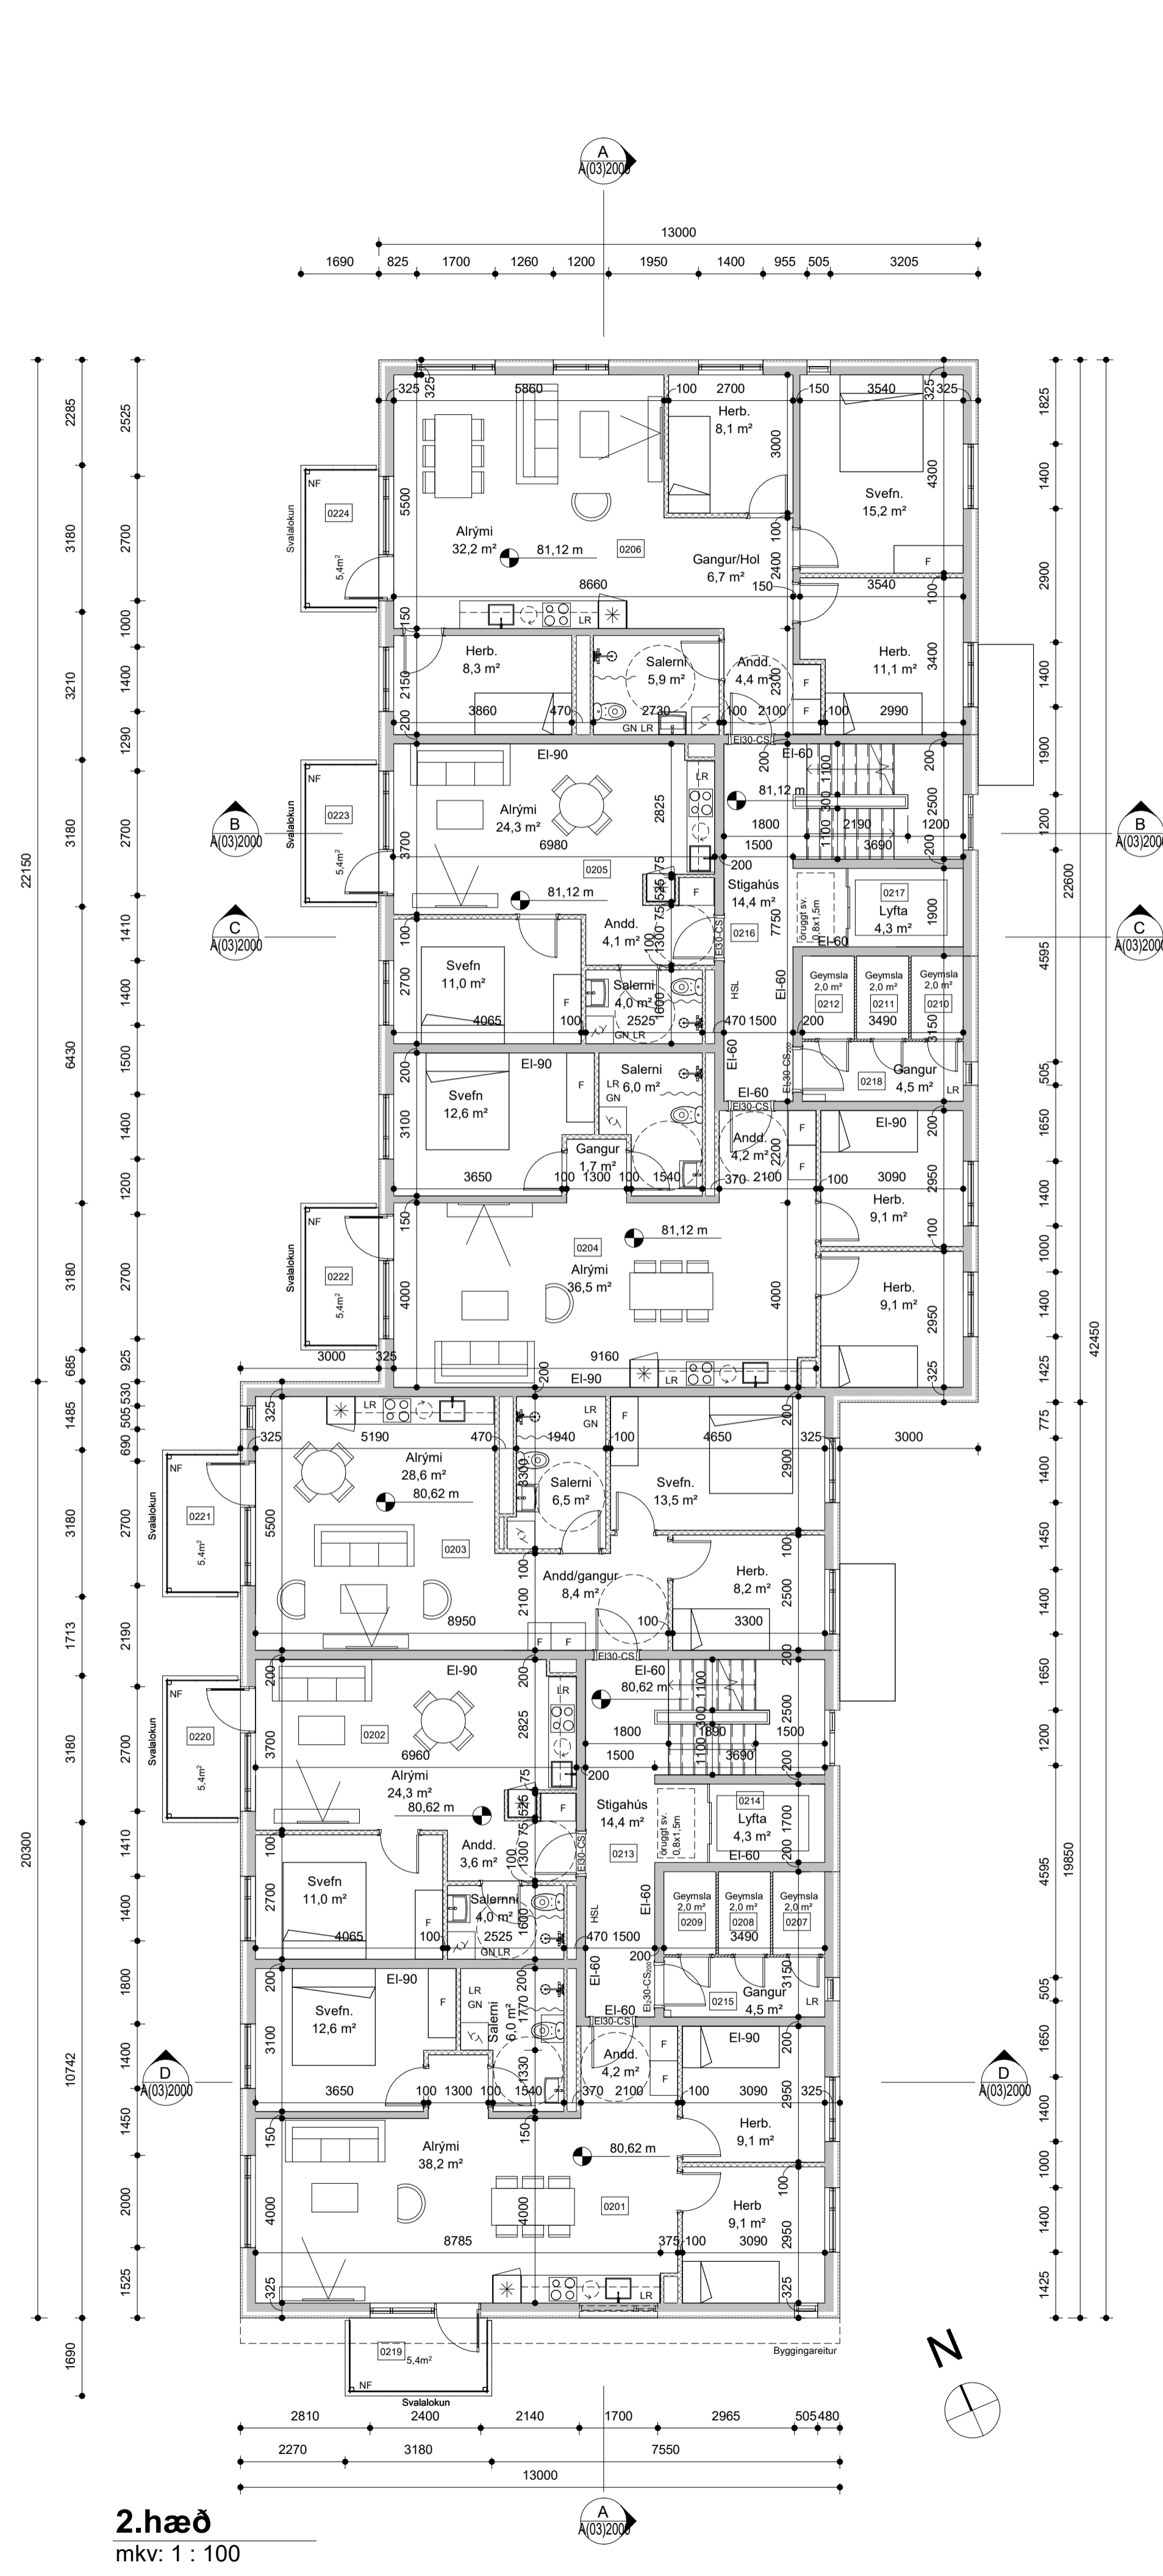

2.hæð
mkv: 1 : 100

BRUNAHÖNNUÐUR

ELDVARNAREFTIRLIT

SKÝRINGAR

- GN Gólfúrfall
- NF Niúrfallsrör
- LR Loftæsting
- HSL Handslökkihlaki
- EI-60 Brunalokanir
- EI-30Cs
- F Fataskápur
- Frágengili yfirborð

LYKILMYND

BREYTING	DAGSETNING TEIKN.
e:	
d:	
c:	
b:	
a:	

Hraunbær 133

Aðalteikningar_MHL 03

VERK 20-604

BLAD A(03)1101

Grunnmynd 1. og 2.hæð

REYKJAVÍK 1. júní '21

BREYTT

HANNAÐ HG/JEJ TEIKNAD HG/SHD YFIRFARID JEJ

KVARDI 1 : 100

SAMPYKKT

BLADSTÆRD A1

HÖNNUNARSTJÓRI

TEIKNISTOFA ARKITEKTA GYLFI GUDJONSSON OG FELAGAR ehf. arkitektar fai

VEGMÚLA 2 108 REYKJAVÍK SÍMI 552 8740
KAUPANGI VÍÐ MYRRAVEGG 600 AKUREYRI SÍMI 461 5508
NETFONG: teikna@teikna.is VEFFANG: teikna.is