



A	11.03.19	Aðaluppdrættir gefnir út	BA
Útg.	Dags.	Skýring	Br.af:

Verkeiti:	Hraunbær 153 Fjölbýlishús 110 Reykjavík
Verkhúti:	Afstöðumynd
Teiknínúmer:	A - (04)01.00.00
Verknúmer:	18066
Staðgreinir:	4.345.101
Landnúmer:	227326
Matshluti:	04
Mælikvarði:	1 : 500
Hannað:	SH, BÁ, HB
Teiknað:	BÁ, HB, IV
Yfirarið:	BÁ
Dagsetning:	11.03.2019
Útgáfa:	A
Samþykkt:	

Prentað: 12.3.2019 14:35:15

Afstöðumynd
1 : 500



ARKÞING
BOLHOLT 8 - REYKJAVÍK
SÍMI: 570 5700 - FAX: 5705701
arkthing@arkthing.is - www.arkthing.is

SIGURÐUR HALLGRÍMSSON,	170753-3139	ARKITEKT
BIRKIR ÁRNASON,	200787-3159	BYGG.FR.
HALLUR KRISTMUNDSSON,	220573-3899	BYGG.FR.
HELGI MAR HALLGRÍMSSON,	210279-3429	ARKITEKT

Hraunbær 153
Landnúmer: 227326
Staðgreinir: **0-1-4345101**
Mhl 03

Lýsing:

- Um er að ræða fjölbylishúsið Hraunbæ 153 (mhl 04).
-Húsið er eitt af fjórum(mhl 01-04) sem standa á lóðinni Hraunbær 153. Samtals eru 31 íbúðir í húsinu sem er 4 hæðir með tveimur stíghúsum, húsnr. 161 og 163, enginn kjallari er undir húsinu.
- Á lóðinni allri eru 99 íbúðir í 4 húsum sem eru 2-5 hæðir.

Byggingarysing:

- Botnplata er staðsteypt.
- Útveggir staðsteyptir einangraðir að utan og klæddir með álklæðningum í mismunandi litum á álundirkerfi.
-Gölfplötur ery filigran plötur með ásteypulagi.
- Gluggar verða timbur-ál gluggar
- Pak er hefðbundið sperrupak með þakpappa.
- Innveggir staðsteyptir.
- Léttr innveggir eru úr létsteypu.
- Íbúðimar eru loftræstar með náttúrulegri loftræstingu nema annað sé tekið fram.
- Badherbergi og önnur votrými eru loftræst með vélrænni loftræstingu.
- Gluggalaus rými eru loftræst með vélrænni loftræstingu.
- Niðurfölli eru við lægstu punkta gólfa.
- Íbúðir eru hitaðar með ofnakerfi.
- Geymsluskápar eru innan allra íbúða.

Algild hönnun:
- Hægt er að breyta öllum íbúðum þannig að þær uppfylli kröfur algildrar hönnunar.
- Allar íbúðir hafa aðgang að lyftu sem liggur að öllum hæðum hússins.
- Brunastjúkur og gangar eru hannaðir með athafnarými hjólastóla í huga.
- Öruggt svæði með samskiptabúnaði fyrir þá sem ekki geta þjargað sér út af eigin rammleik verða við stíga/lyftur húsaanna.
- Hámarks hæð þröskuldar við útihurðir og svalahurðir er 25mm.
- Allar svalir eru preplausar - þar sem hæðarmunur er meiri en 25mm skal skábraut komið fyrir upp að þröskuldi.
- Á inngangs-/úti-/svalahurðum og brunahólfandi hurðum á pumpum skal hámarks átak við opnun verða 25 N á handfangi og hámarks þrýstingur/tog vera 40 N
- Snúningsradius innan íbúða <55 m² (nettóst.) skal vera 650 mm.
- Snúningsradius innan íbúða >55 m² (nettóst.) skal vera 750 mm.
- Umferðarbreidd hurða inni hús skal vera min. 0,83 m.
- Umferðarbreidd hurða innan íbúða skal vera min. 0,80 m

Sorp:
-4 sorpskýli verða staðsett á lóð á þar til gerðum reitum skv. Deiliskipulagi..

Bílastæðabókhald:
Skv. deiliskipulagi er bílastæðabörfin 84 stæði eða 0,85 bílastæði fyrir hverja íbúð. Á lóð eru 84 stæði þar af 6 fyrir fatlaða.

Einangrun sökkla og botnplötu
Einangrun sökkla og botnplötu er 100 mm steinullareinangrun (U-gildi 0,4 W/m2).

Einangrun veggja og þaka
100 mm steinullareinangrun utan á steyptum útveggjum.
Vegið meðaltal varmataps útveggja skal vera undir 0,85W/m2.

Þök eru hefðbundin sperruþök með 225mm steinullareinangrun og tvöföldum ábræddum þakpappa (U-gildi 0,2 W/m2). Gerð og frágangur skal vera í samræmi við leiðbeiningar framleiðanda þakefnisins.

Burðarvirki
Burðarkerfi er að mestu jámbent steinsteypa. Byggingar eru grundaðar á jarðveg sprúða og undirstöður eru staðsteyptar. Burðarveggir eru staðsteyptir. Milliplötur eru forsteyptar filigram plötur sem staðsteypt er ofan á þær. Svalir eru forsteyptar festar með tengibökkum. Þakvirki er timbur og stálvirki.

Hljóðvist
Hönnun byggingarinnar miðast að því að kröfur til hljóðvistar skilgreindar í flokki C í staðlinum ÍST 45 séu uppfylltar, eins og kvæðið er á um í byggingarreglugerð nr. 112/2012.

Er þar m.a. gerð krafa um að hljóðeinangrun innbyrðis á milli íbúða sé að lágmarki 55 dB. Þessar kröfur verða almennt uppfylltar með 200 mm steinsteyptum veggjum. Ekki er talið að sérstök hætta sé á trullun vegna umgangs á sameign og skal hljóðeinangrun milli íbúða og ganga uppfylla 48 dB. Til þess að tryggja að svo sé skulu hurðir fram á gang hafa hljóðeinangrun R_w = 43 dB að lágmarki. Að öðru leyti eru veggir fram á gang uppbyggðir eins og veggir á íbúðaskilum. Frágangur tæknibúnaðar í byggingunni verður með þeim hætti að kröfur til hljóðvistar verða uppfylltar. Má þar nefna notkun hljóðgildra, frágang lagnaleiða og aðrar aðgerðir eftir þörfum í sérhverju tilfalli. Veggir lyftustokka eru hafðir sérstaklega þykkir, 250 mm, til þess að lágmarka hljóð frá lyftum.

Um hávaða frá umferð gildir einnig Reglugerð um hávaða nr. 724/2008. Reglugerðin gerir kröfu um að hljóðstig innandyra vegna umferðar og atvinnustarfsemi sé að hámarki L_{eq} = 30 dB(A). Til þess að mæta kröfum vegna umferðarhávaða er gerð krafa um bætta hljóðeinangrun glugga. Þeir gluggar sem eru verst útsettir gagnvart hávaða, uppfylli ýmist R_w + C_w = 33 dB eða R_w + C_w = 30 dB. Á nokkrum stöðum verða settar upp svalalokanir til að skerma hávaða. Í þeim rýmum þar sem gerð er krafa um bætta hljóðeinangrun glugga er einnig gerð krafa um hljóðdeyfðar loftrásir. Þessar loftrásir skulu hafa hljóðdeyfigu að lágmarki D_{n,e,w(Ctr)} = 38 dB svo tryggt sé að hljóðstig innanhúss sé innan marka. Nánari upplýsingar um kröfur og aðgerðir er að finna í skýrslu um hönnunarforsendur hljóðvistar.

Lagnir og loftræsing

Fráveitulagnir:
Lagt verður tvöfalt kerfi annars vegar fyrir skólplagnir og hinsvegar fyrir regnvatnslagnir frá þakniðurföllum. Lagnir verða tengdar við fráveitukerfi Reykjavíkur. Niðurfölli á lóð verða með sandgildrum og verða leidd út í malarsvelg. Lagnir verða plastlagnir.

Lagnir:
Vatnsinntök eru í þar til gerðum inntaksrýmum. Lagnaleiðir að lagnasköktum verður í grunni, lagnir liggja í sköktum upp hæðir og í deiliskistur, frá deiliskistum liggja lagnir í steyptri plötu og að notanda. Hitakerfi:
Íbúðahús er hitað með ofnum, uppblöndun er á hitakerfi og verður hitastig á framrás um 70°C. Lagnir verða pex og álplexlagnir.

Neysluvatnskerfi:
Heitt neysluvatn verður upphitað kalt vatn um varmaskiptir þannig að hámarks hitastig vatns fari ekki yfir 60°C. lagnir verða pex og álplex lagnir Loftræsikerfi:
Badherbergi og eldhús verða loftræst með vélrænni loftræstingu, loftinntaksventlar verða í útveggjum. Loftræsistokkar liggja í lagnasköktum í safnboxum á þaki. Stokkar verða hefðbundnir spiróblíkkstokkar. Snjóbræðslukerfi:
Bílastæðum fyrir hreyfihamlaða verða snjóbrædd sem og stígar frá þeim bílastæðum að aðalinnangi. Lagnir verða plastlagnir. Stigleiðsla:
Stigleiðsla verður í stígaöngum þar sem hús fara yfir 4 hæðir.

Raflagnir:
Raflagnir verða hannaðar í samræmi við ÍST 200 og Byggingarreglugerð nr. 112/2012. Ut- og neyðarlýsing verður skv. byggingareglugerð 9.4.12. Útilýsing verður við útihurðir og við bílastæði við innangang. Lýsing verður við gang- og hjólastíga skv. reglugerð.

Brunavarnir

Texti unninn af Mannviti h.f.

Um er að ræða fjögur fjölbylishús við Hraunbæ 153- 163 sem eru frá því að vera 2 hæðir til 5 hæða. Eitt eða tvö stígháhús eru í hverju húsi. Brunavarnir húsaanna eru hannaðar í samræmi við grein 9.2.2-a, þ.e. á grundvelli megin- og viðmiðunar- reglna byggingarreglugerðar nr. 112/2012. Fjölbylishúsin eru í notkunarflokki 3.

Brunaþol burðarvirki

Meginburðarvirki húsaanna eru úr járnbentri steinsteypu. Burðarvirki þaks er úr timbursperrum. Í samræmi við töflur 9.10 og 9.11 í byggingarreglugerð og krafna um brunahólfun skulu burðarvirki húsaanna uppfylla R90 brunaþol. Burðarvirki þaka skulu uppfylla R60 brunaþol. Ef notaðir eru stálbitar eða súlur í burðarvirki þaka skal verja stálburðarvirkið þannig að það hafi R60 brunaþol. Allar svalir verða með steyptu gólfi og með R90 brunaþol. Brunaþol burðarvirkja skal hanna í samræmi við íslenska þölnönnunaraðla.

Brunahólfun

Allar íbúðir eru sjálfstæð brunahólf með EI90 veggji milli íbúða og EI60 veggji að sameiginlegum göngum. Hæðarskil eru REI90. Hurðir inn í íbúðir eru EI₂30-CS_m. Stígháhús í fjögurra hæða húsum og lægri eru „stígháhús 1“ í samræmi við gr. 9.3.4 í byggingarreglugerð en í fimm hæða húsum eru „stígháhús 2“ í samræmi við gr. 9.3.5. í byggingarreglugerð. Þau stígháhús eru þar með í sérstökum brunahólfum. Hurðir að „stígháhúsum 2“ mega vera E 30-CS_m. Lagnastokkar fyrir lagnir og loftræsingu verða í sérstökum brunahólfum EI60 og þannig frágengnar að brunahólfum milli íbúða skerðist ekki. Tæknirými og hjóla- og vagnageymsla eru í sérstökum EI60 brunahólfum með EI₂ 30-CS_m hurðum þar sem rýmin opnast inn á sameiginlega ganga.

Flóttaleiðir

Frá öllum íbúðum verða tvær óháðar flóttaleiðir önnur um stígháhús og hin út á svalir eða vernd sem björgunarbúnaður slökkviliðs nær til. Gert er ráð fyrir að hreyfihamaðir sem ekki geta farið niður stíga af sjálfsdáðum geti bedið hjálpar í sínum íbúðum eða svölum. Einnig eru stígháúsin og gangarnir í sérstökum brunahólfum og þar eru örugg svæði í samræmi við gr. 9.5.10 í byggingarreglugerð. Öruggu svæðin skulu þannig útbún að hægt sé að hafa samskipti við björgunaraðila á aðkomuhæð. Í „stígháhúsum 2“ verður neyðarlýsing.

Klæðningar

Allar loft og veggklæðningar innanhúss verða í flokki 1 samkvæmt gr. 9.6.8. í byggingarreglugerð og þakklæðningar í flokki B_{cor}(t2) samkvæmt gr. 9.7.7. í byggingarreglugerð. Utanhúsklæðningar/veðurkápur verða óbrennanlegar úr A- efnum ásamt festingum og einangrun allt í samræmi við gr. 9.7.3. í byggingarreglugerð. Gölfefni skulu uppfylla flokkun C_s-s1 samkvæmt gr. 9.6.9. í byggingarreglugerð

Reykskynjarar

Í allar íbúðir skal setja staka reykskynjara með hljóðgjafa í samræmi við grein 9.4.3 í byggingarreglugerð. Einn skynjari skal vera fyrir hverja 80 m² gölfplatar. Hljóðstyrkur í hverju einstöku svefnherbergi skal vera 75 dB(A).

Slökkvitæki og stigleiðslur

Í allar íbúðir skal setja eitt handslökkvitæki, t.d. 6 L létvatnstæki. Handslökkvitæki skulu vera í samræmi við gr. 9.4.4. í byggingarreglugerð. Í öll „stígháhús 2“ kemur stigleiðsla til afnota fyrir slökkvilið. Á hverri hæð skal vera grein með loka og tengingu fyrir slökkvilið. Á aðkomuhæð skal vera búnaður til að tengja stigleiðslurnar við búnað slökkviliðs. Stigleiðslurnar skulu vera í samræmi við gr. 9.8.5. í byggingarreglugerð og leiðbeiningar Mannvirkjastofnunar við þá grein.

Reyklosun

Reyklosun stíghúsanna verður um opnanleg fóg á hverri hæð. Hvert fag er að minnsta kosti 0,25m² að stærð. Lyftuhúsin skulu vera úr óbrennanlegum efnum. Hægt verður að reykraesa húsin um dyr og glugga á byggingunni.

Loftræsikerfi

Brunavarnir í loftræsikerfum hússins verða hannaðar í samræmi við gr. 9.6.14. í byggingarreglugerð og DS 428. Aðskildar loftrásir verða frá hverri íbúð þar sem hver loftrás fer upp fyrir þak. Loftrásirnar eru í lagnastokki sem er brunahólfaður lóðrétt með EI 60 brunaþoli milli íbúða og eða EI 90 brunahólfun í hæðarskilum. Nánari upplýsingar um brunavarnir eru á sérteikningum af loftræsikerfinu.

Brunaþettingar

Lagnaöt og önnur gót á milli brunahólfa og brunasamstæðna verða þétt með sérstökum brunaþétiefnum á vidurkenndan hátt. Þéttiefni sem notuð verða til verksins skulu vera notuð í samræmi við leiðbeiningar framleiðanda efnanna og vera vidurkennd af Mannvirkjastofnun til fyrirhugaðrar notkunar.

Aðkoma slökkviliðs

Aðkoma slökkviliðs er frá Hraunbæ. Tæki slökkviliðs, þ.e. stigar og körfubílar ná upp í allar svalir á húsunum. Hægt verður að aka körfubílum eftir stíg á baklóð milli húsaanna til að komast að svölum í húsum nr. 157 og 159. Stigurinn þarf að vera 2,6m breiður og undirbyggður til að þola 20 tonna heildarþunga bíls og svæðið fyrir uppstillingu þarf að verða 6m breitt og 7m langt. Svæðið skal vera þannig staðsett að karfan nái til allra svala.

Eigið eldvarnareftirlit

Um eftirlit með brunavörnum í húsinu gildir reglugerð um eldvarnir og eldvarnareftirlit nr723/2017. Í reglugerðinni segir meðal annars í 3. og 4. gr. að eigandi og forráðamaður beri ábyrgð á eigin brunavörnum og að þær séu virkar.

A	11.03.19	Aðaluppdrættir gefnir út	BA
Útg.	Dags.	Skýring	Br.af:


Verkeiti:	Hraunbær 153 Fjölbylishús 110 Reykjavík
Verkhluti:	Byggingarlýsing
Teikninúmer:	A - (04)01.00.01
Verknúmer:	18066
Staðgreinir:	4.345.101
Landnúmer:	227326
Matshluti:	04
Mælikvarði:	
Hannað:	SH, BÁ, HB
Teiknað:	BÁ, HB, IV
Yfirfarið:	BÁ
Dagsetning:	11.03.2019
Útgáfa:	A
Samþykkt:	

ARKÞING	BOLHOLT 8 - REYKJAVÍK
	SÍMI: 570 5700 - FAX: 5705701 arkthing@arkthing.is - www.arkthing.is

SIGURÐUR HALLGRÍMSSON,	170753-3139	ARKITEKT
BIRKIR ÁRNASON,	200787-3159	BYGG.FR.
HALLUR KRISTMUNDSSON,	220573-3899	BYGG.FR.
HELGI MAR HALLGRÍMSSON,	210279-3429	ARKITEKT

HÖNNUÐIR ASKILUR SÉR ALLAN RÉTT Á TEIKNINGUM - FJÖLFÖLDUN ER HÁÐ SKRIFLEGU SAMÞYKTI



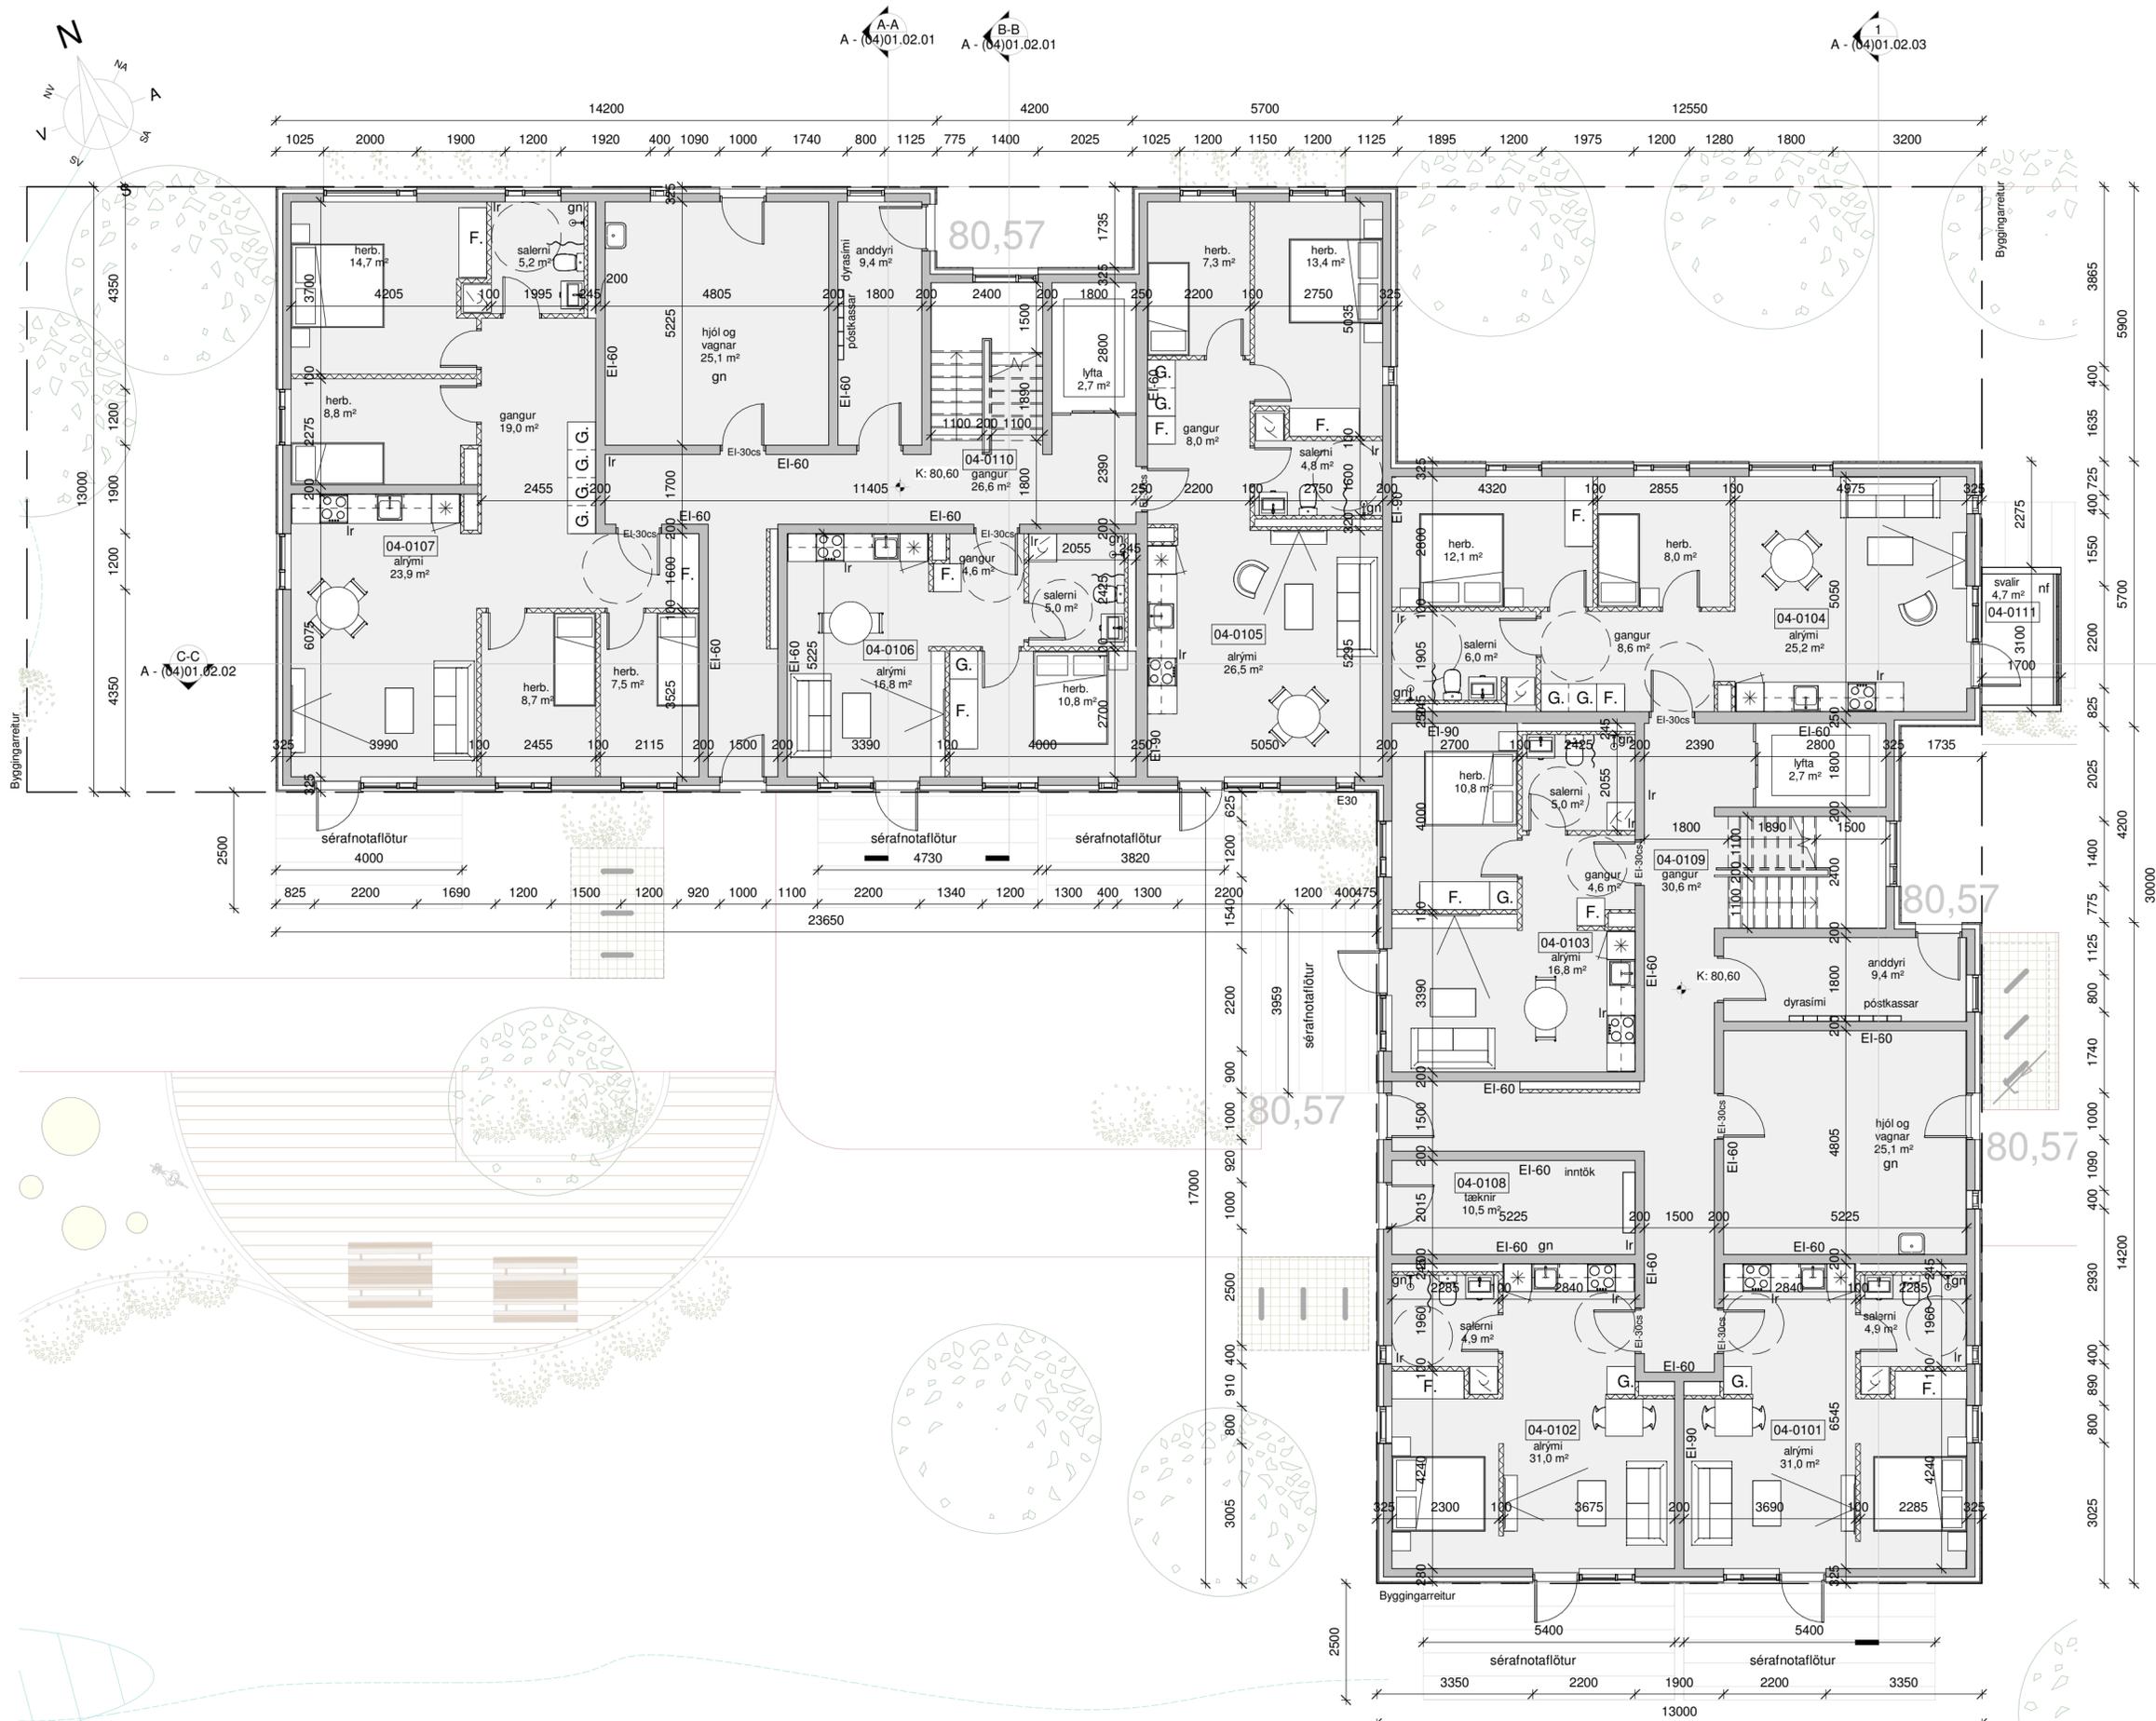

Grunnmynd 1. hæð
1 : 100

A	11.03.19	Aðaluppdrættir gefnir út	BA
Útg.	Dags.	Skyring	Br.af:

Verkheiti:	Hraunbær 153
	Fjölbýlishús 110 Reykjavík
Verkhúti:	Grunnmynd 1. hæð
Teiknínúmer:	A - (04)01.01.01
Verknúmer:	18066
Staðgreinir:	4.345.101
Landnúmer:	227326
Matshluti:	04
Mælikvarði:	1 : 100
Hannað:	SH, BÁ, HB
Teiknað:	BÁ, HB, IV
Yfirfarið:	BÁ
Dagsetning:	11.03.2019
Útgáfa:	A
Sampykkt:	

ARKÞING


BOLHOLT 8 - REYKJAVÍK
 Sími: 570 5700 - Fax: 5705701
 arkthing@arkthing.is - www.arkthing.is

SIGURÐUR HALLGRÍMSSON, 170753-3139 ARKITEKT
 BIRKIR ÁRNASON, 200787-3159 BYGG.FR.
 HALLUR KRISTMUNDSSON, 220573-3899 BYGG.FR.
 HELGI MAR HALLGRÍMSSON, 210279-3429 ARKITEKT



Prentað: 12.3.2019 14:35:50

Blástarb: A2

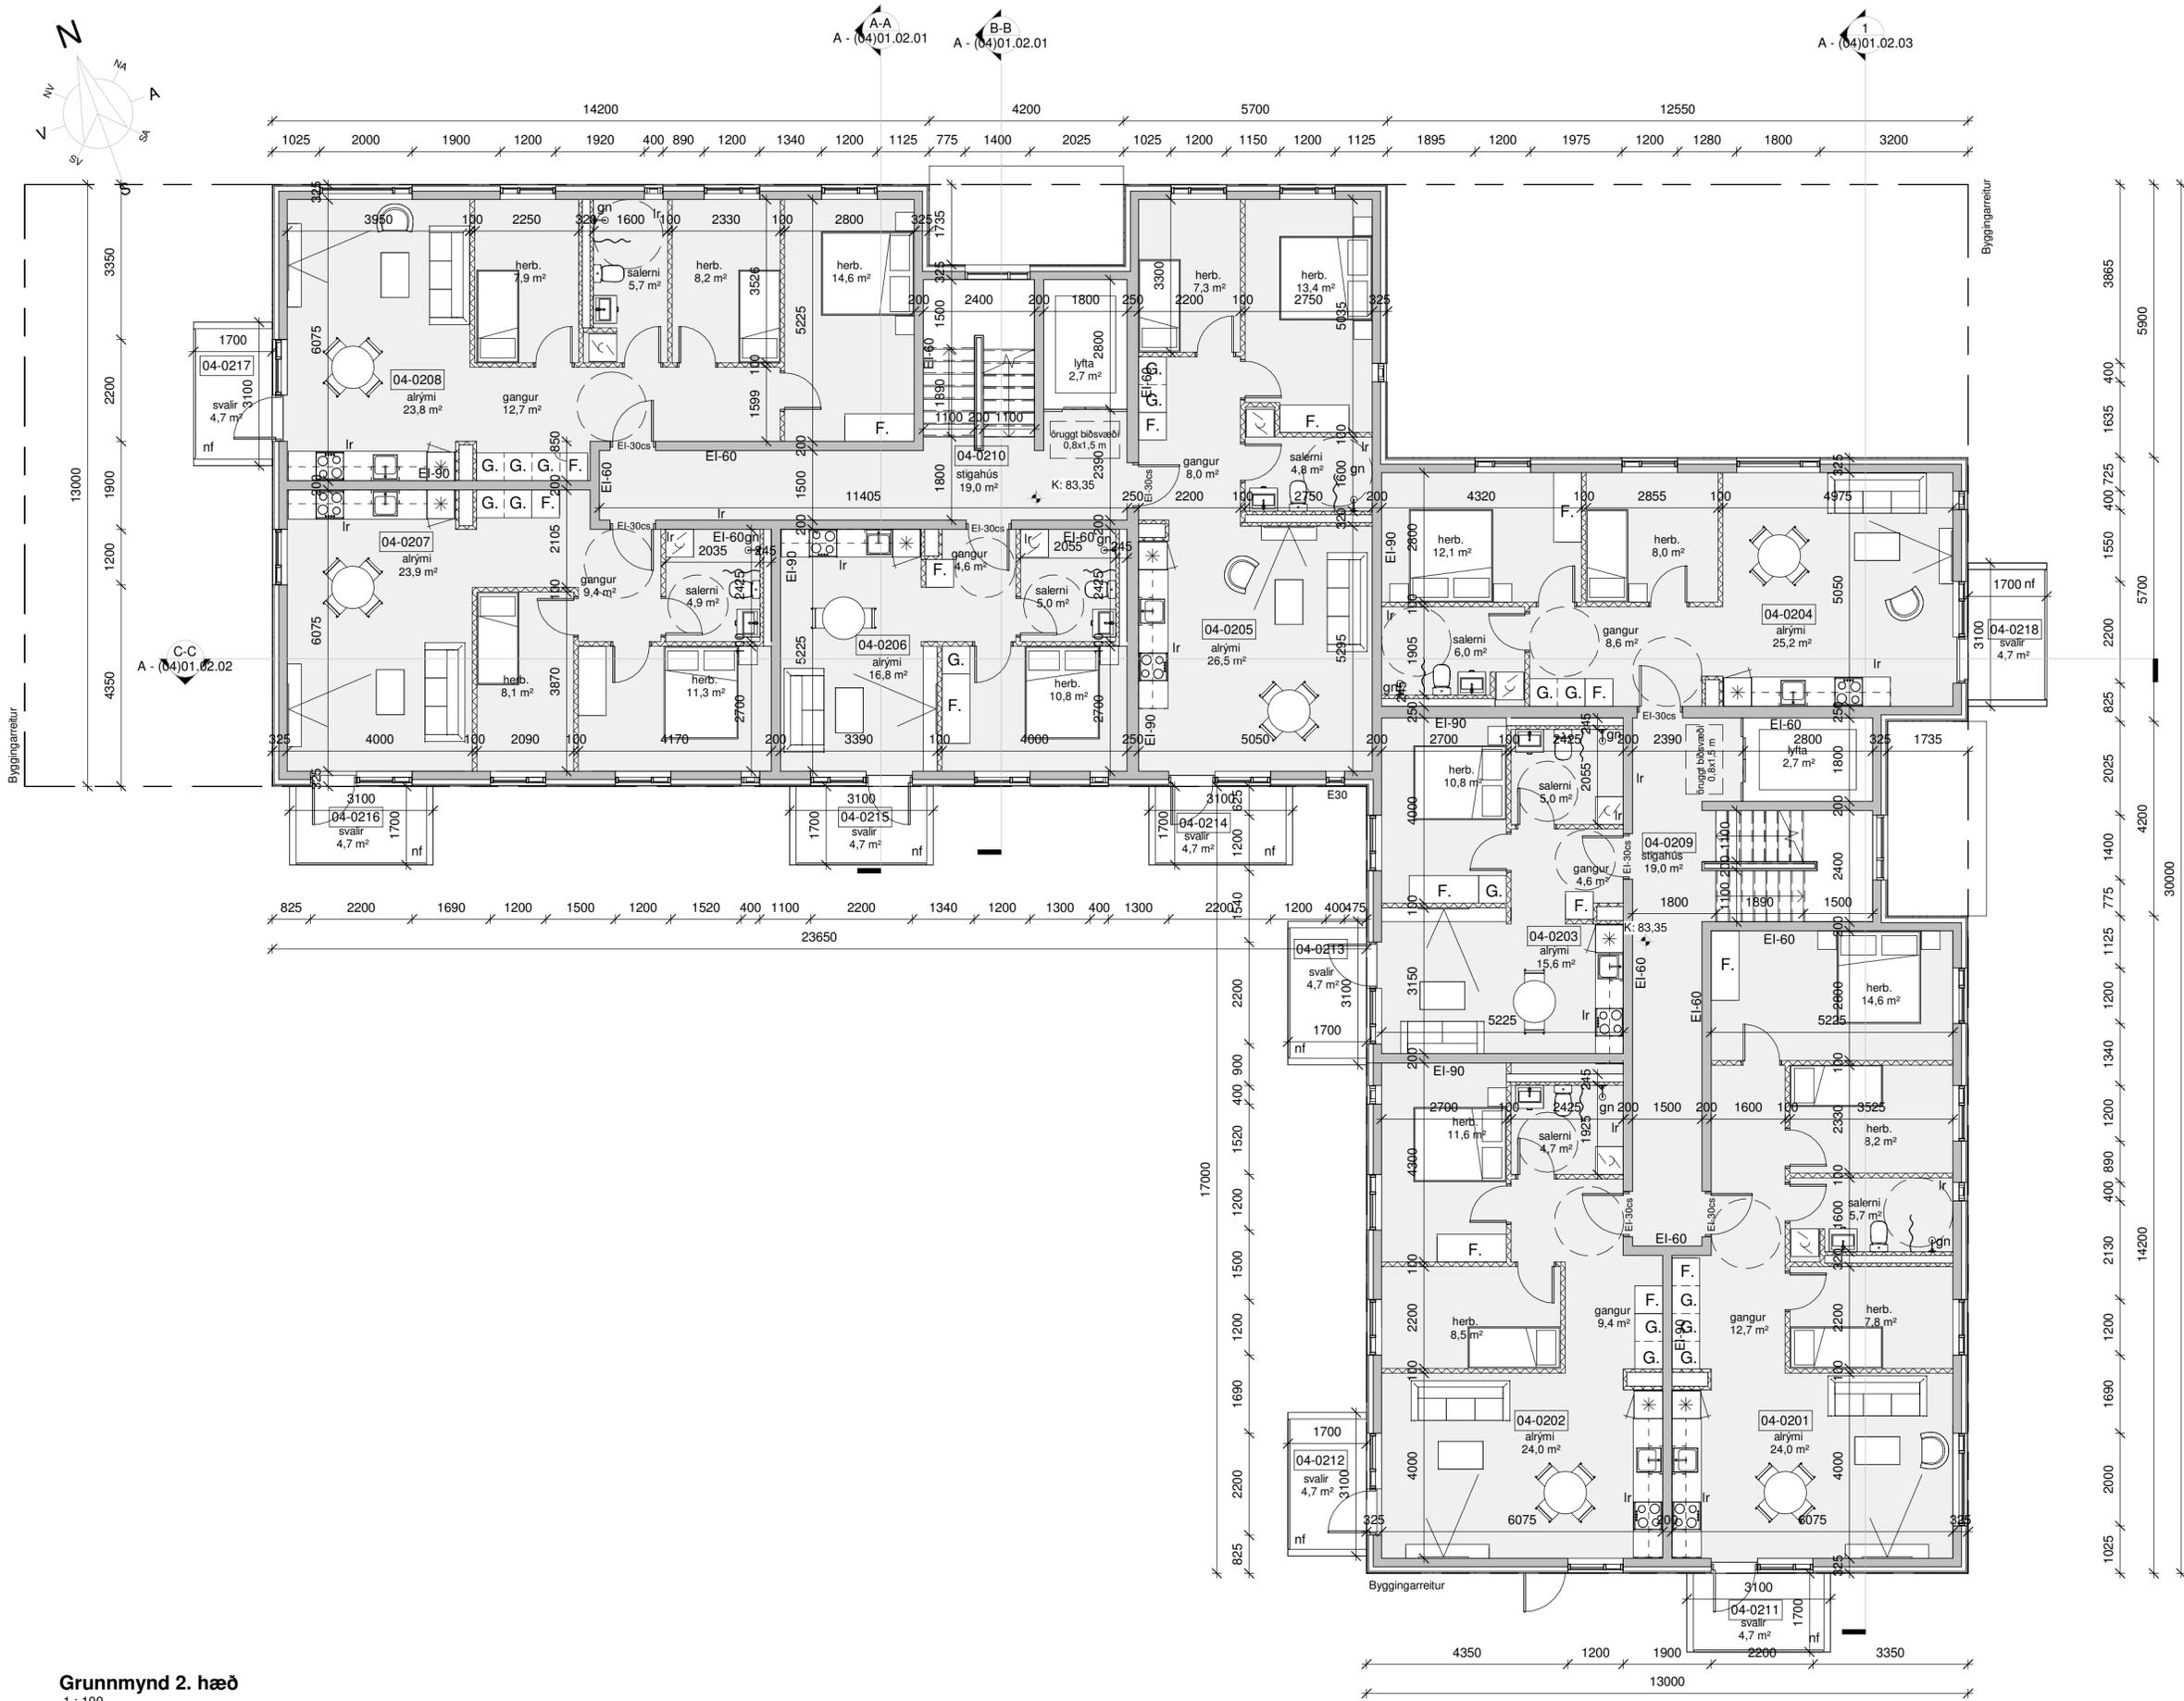

Grunnmynd 2. hæð
1 : 100

A	11.03.19	Aðaluppdrættir gefnir út	BA
Útg.	Dags.	Skyring	Br.af:

Verkheiti:	Hraunbær 153
	Fjölbýlishús 110 Reykjavík
Verkhúti:	Grunnmynd 2. hæð
Teiknínúmer:	A - (04)01.01.02
Verknúmer:	18066
Staðgreinir:	4.345.101
Landnúmer:	227326
Matshluti:	04
Mælikvarði:	1 : 100
Hannað:	SH, BÁ, HB
Teiknað:	BÁ, HB, IV
Yfirfarið:	BÁ
Dagsetning:	11.03.2019
Útgáfa:	A
Sampykkt:	

ARKÞING


BOLHOLT 8 - REYKJAVÍK
SÍMI: 570 5700 - FAX: 5705701
arkthing@arkthing.is - www.arkthing.is

SIGURÐUR HALLGRÍMSSON, 170753-3139 ARKITEKT
BIRKIR ÁRNASON, 200787-3159 BYGG.FR.
HALLUR KRISTMUNDSSON, 220573-3899 BYGG.FR.
HELGI MAR HALLGRÍMSSON, 210279-3429 ARKITEKT



Bláastærð: A2

Prentað: 12.3.2019 14:36:57

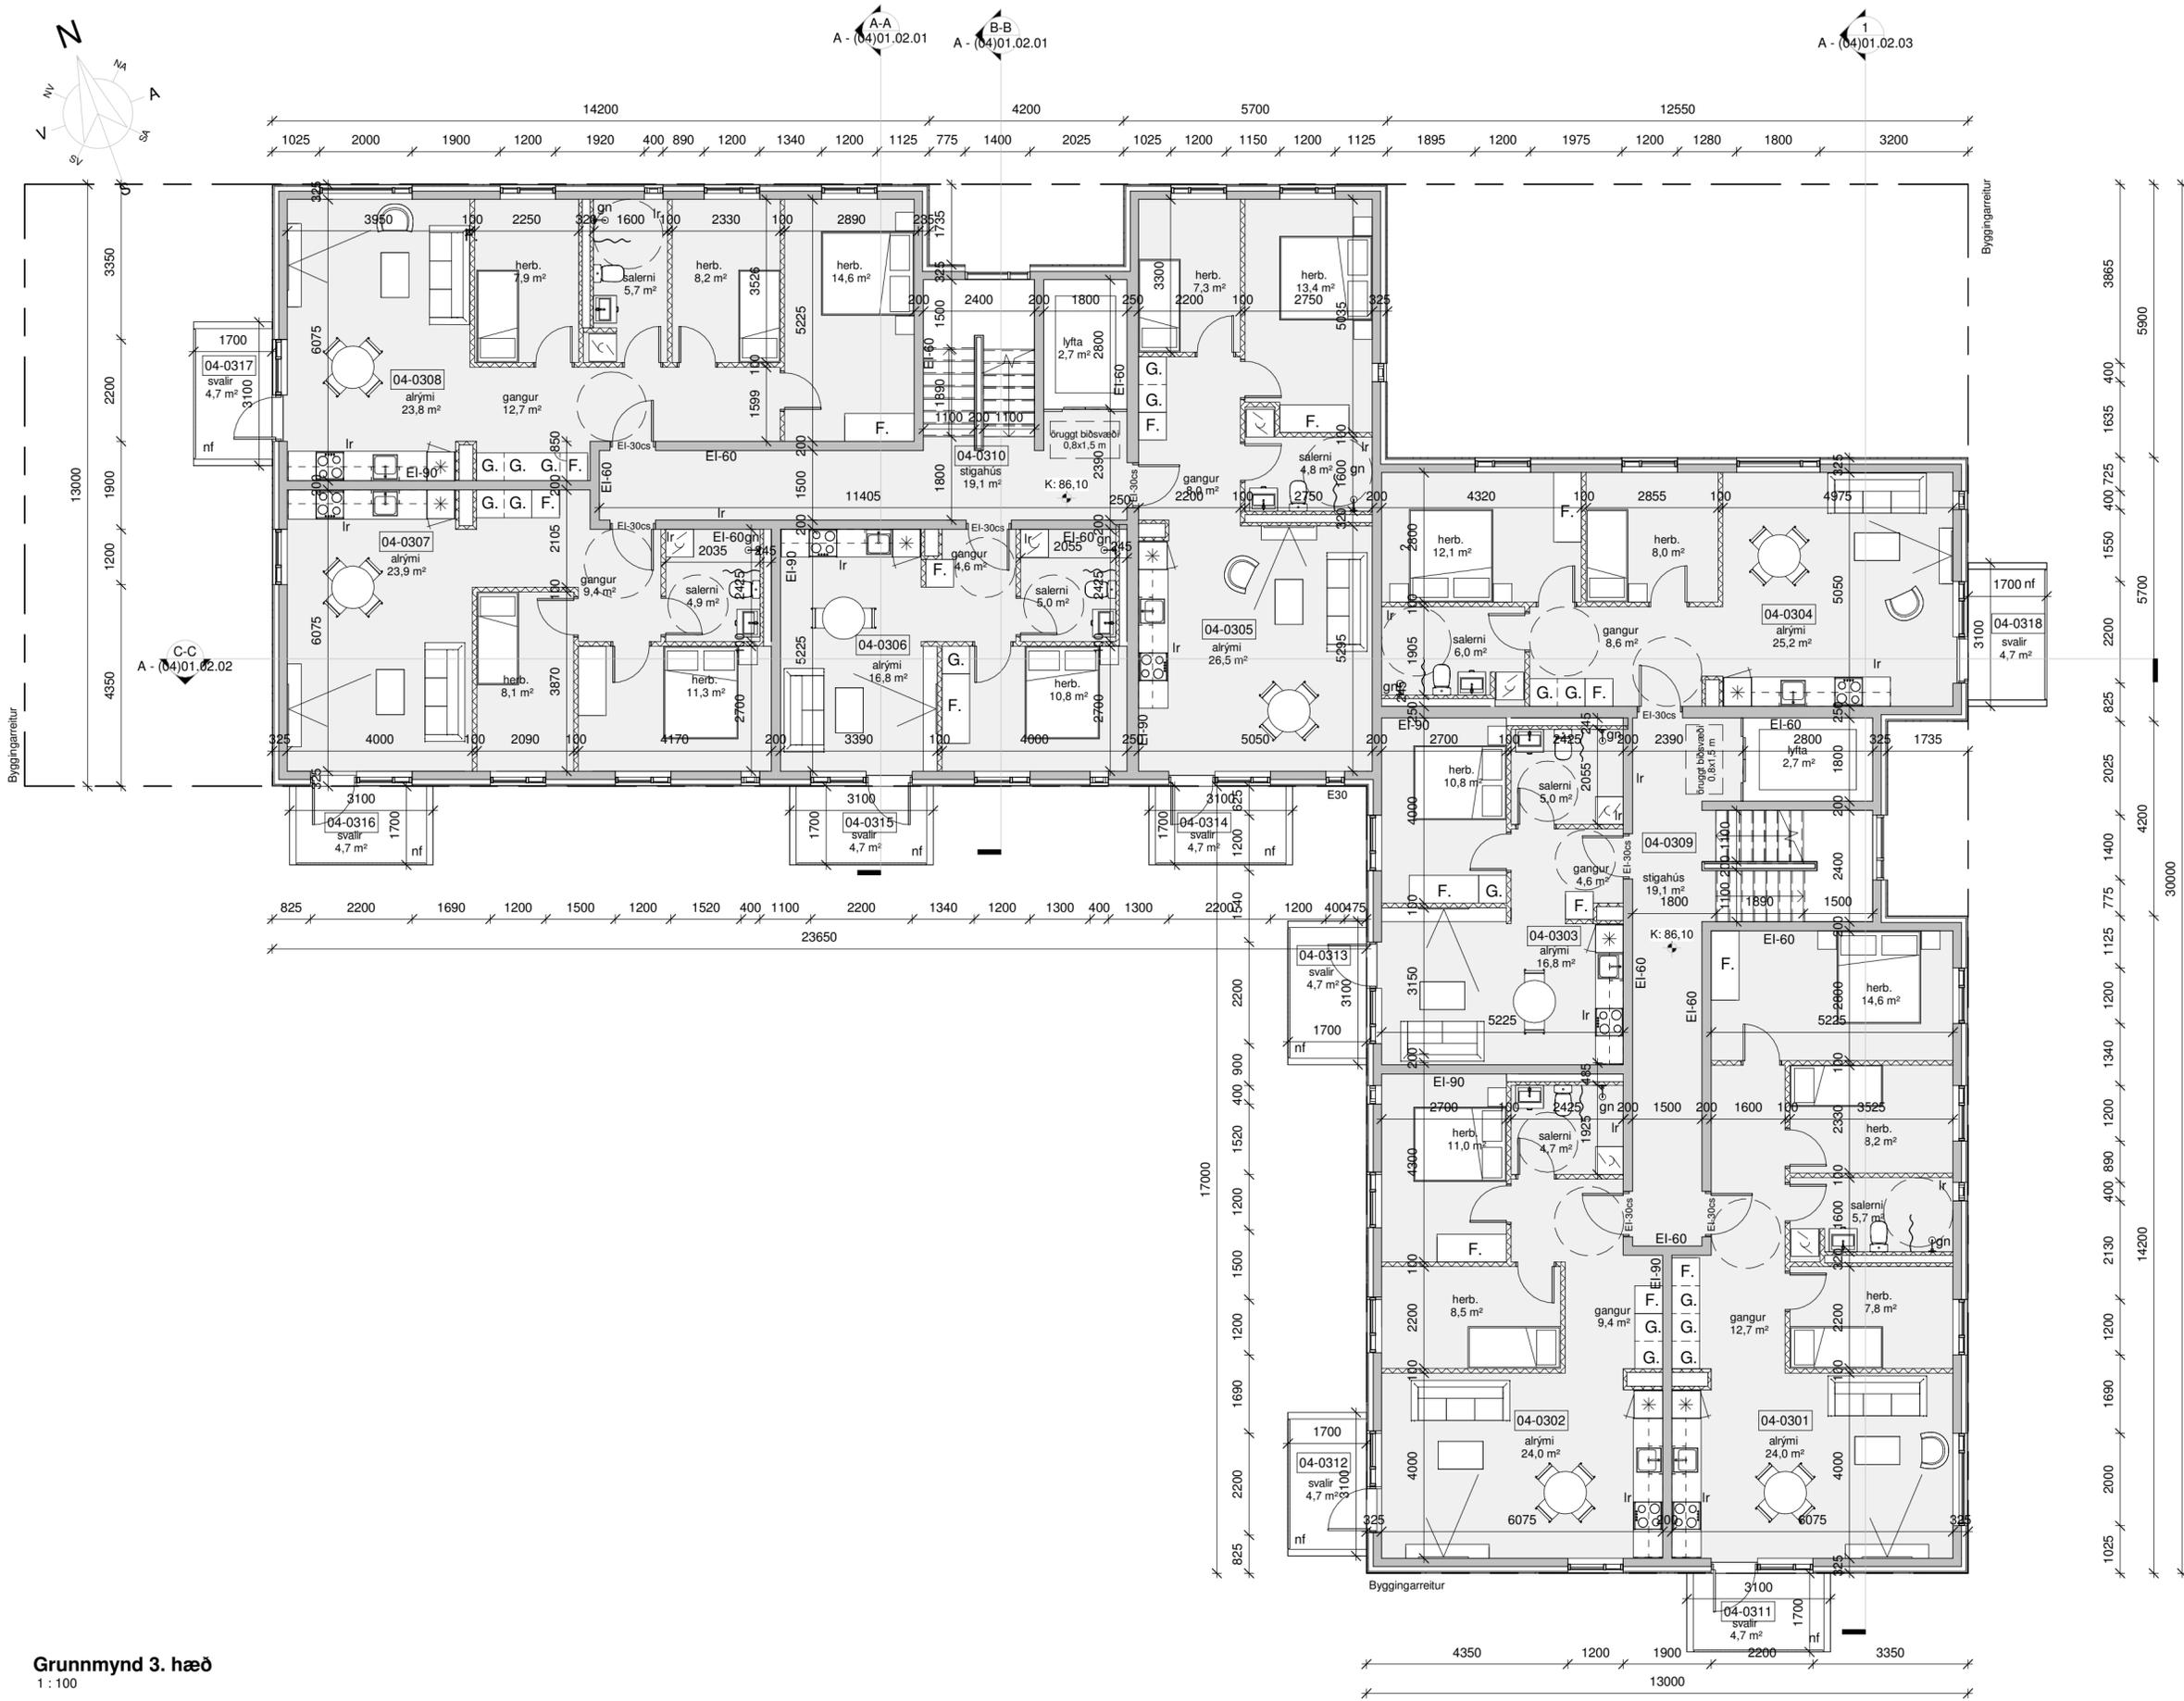

Grunnmynd 3. hæð
1 : 100

A	11.03.19	Aðaluppdrættir gefnir út	BA
Útg.	Dags.	Skýring	Br.af:
Verkheiti:	Hraunbær 153		
	Fjölbýlishús 110 Reykjavík		
Verkhuti:	Grunnmynd 3. hæð		
Teiknínúmer:	A - (04)01.01.03		
Verknúmer:	18066		
Staðgreinir:	4.345.101		
Landnúmer:	227326		
Matshluti:	04		
Mælikvarði:	1 : 100		
Hannað:	SH, BÁ, HB		
Teiknað:	BÁ, HB, IV		
Yfirfarið:	BÁ		
Dagsetning:	11.03.2019		
Útgáfa:	A		
Sampykkt:			

ARKÞING



BOLHOLT 8 - REYKJAVÍK
 Sími: 570 5700 - Fax: 5705701
 arkthing@arkthing.is - www.arkthing.is

SIGURÐUR HALLGRÍMSSON, 170753-3139 ARKITEKT
 BIRKIR ÁRNASON, 200787-3159 BYGG.FR.
 HALLUR KRISTMUNDSSON, 220573-3899 BYGG.FR.
 HELGI MAR HALLGRÍMSSON, 210279-3429 ARKITEKT



Prentað: 12.3.2019 14:37:36

Blástarb: A2

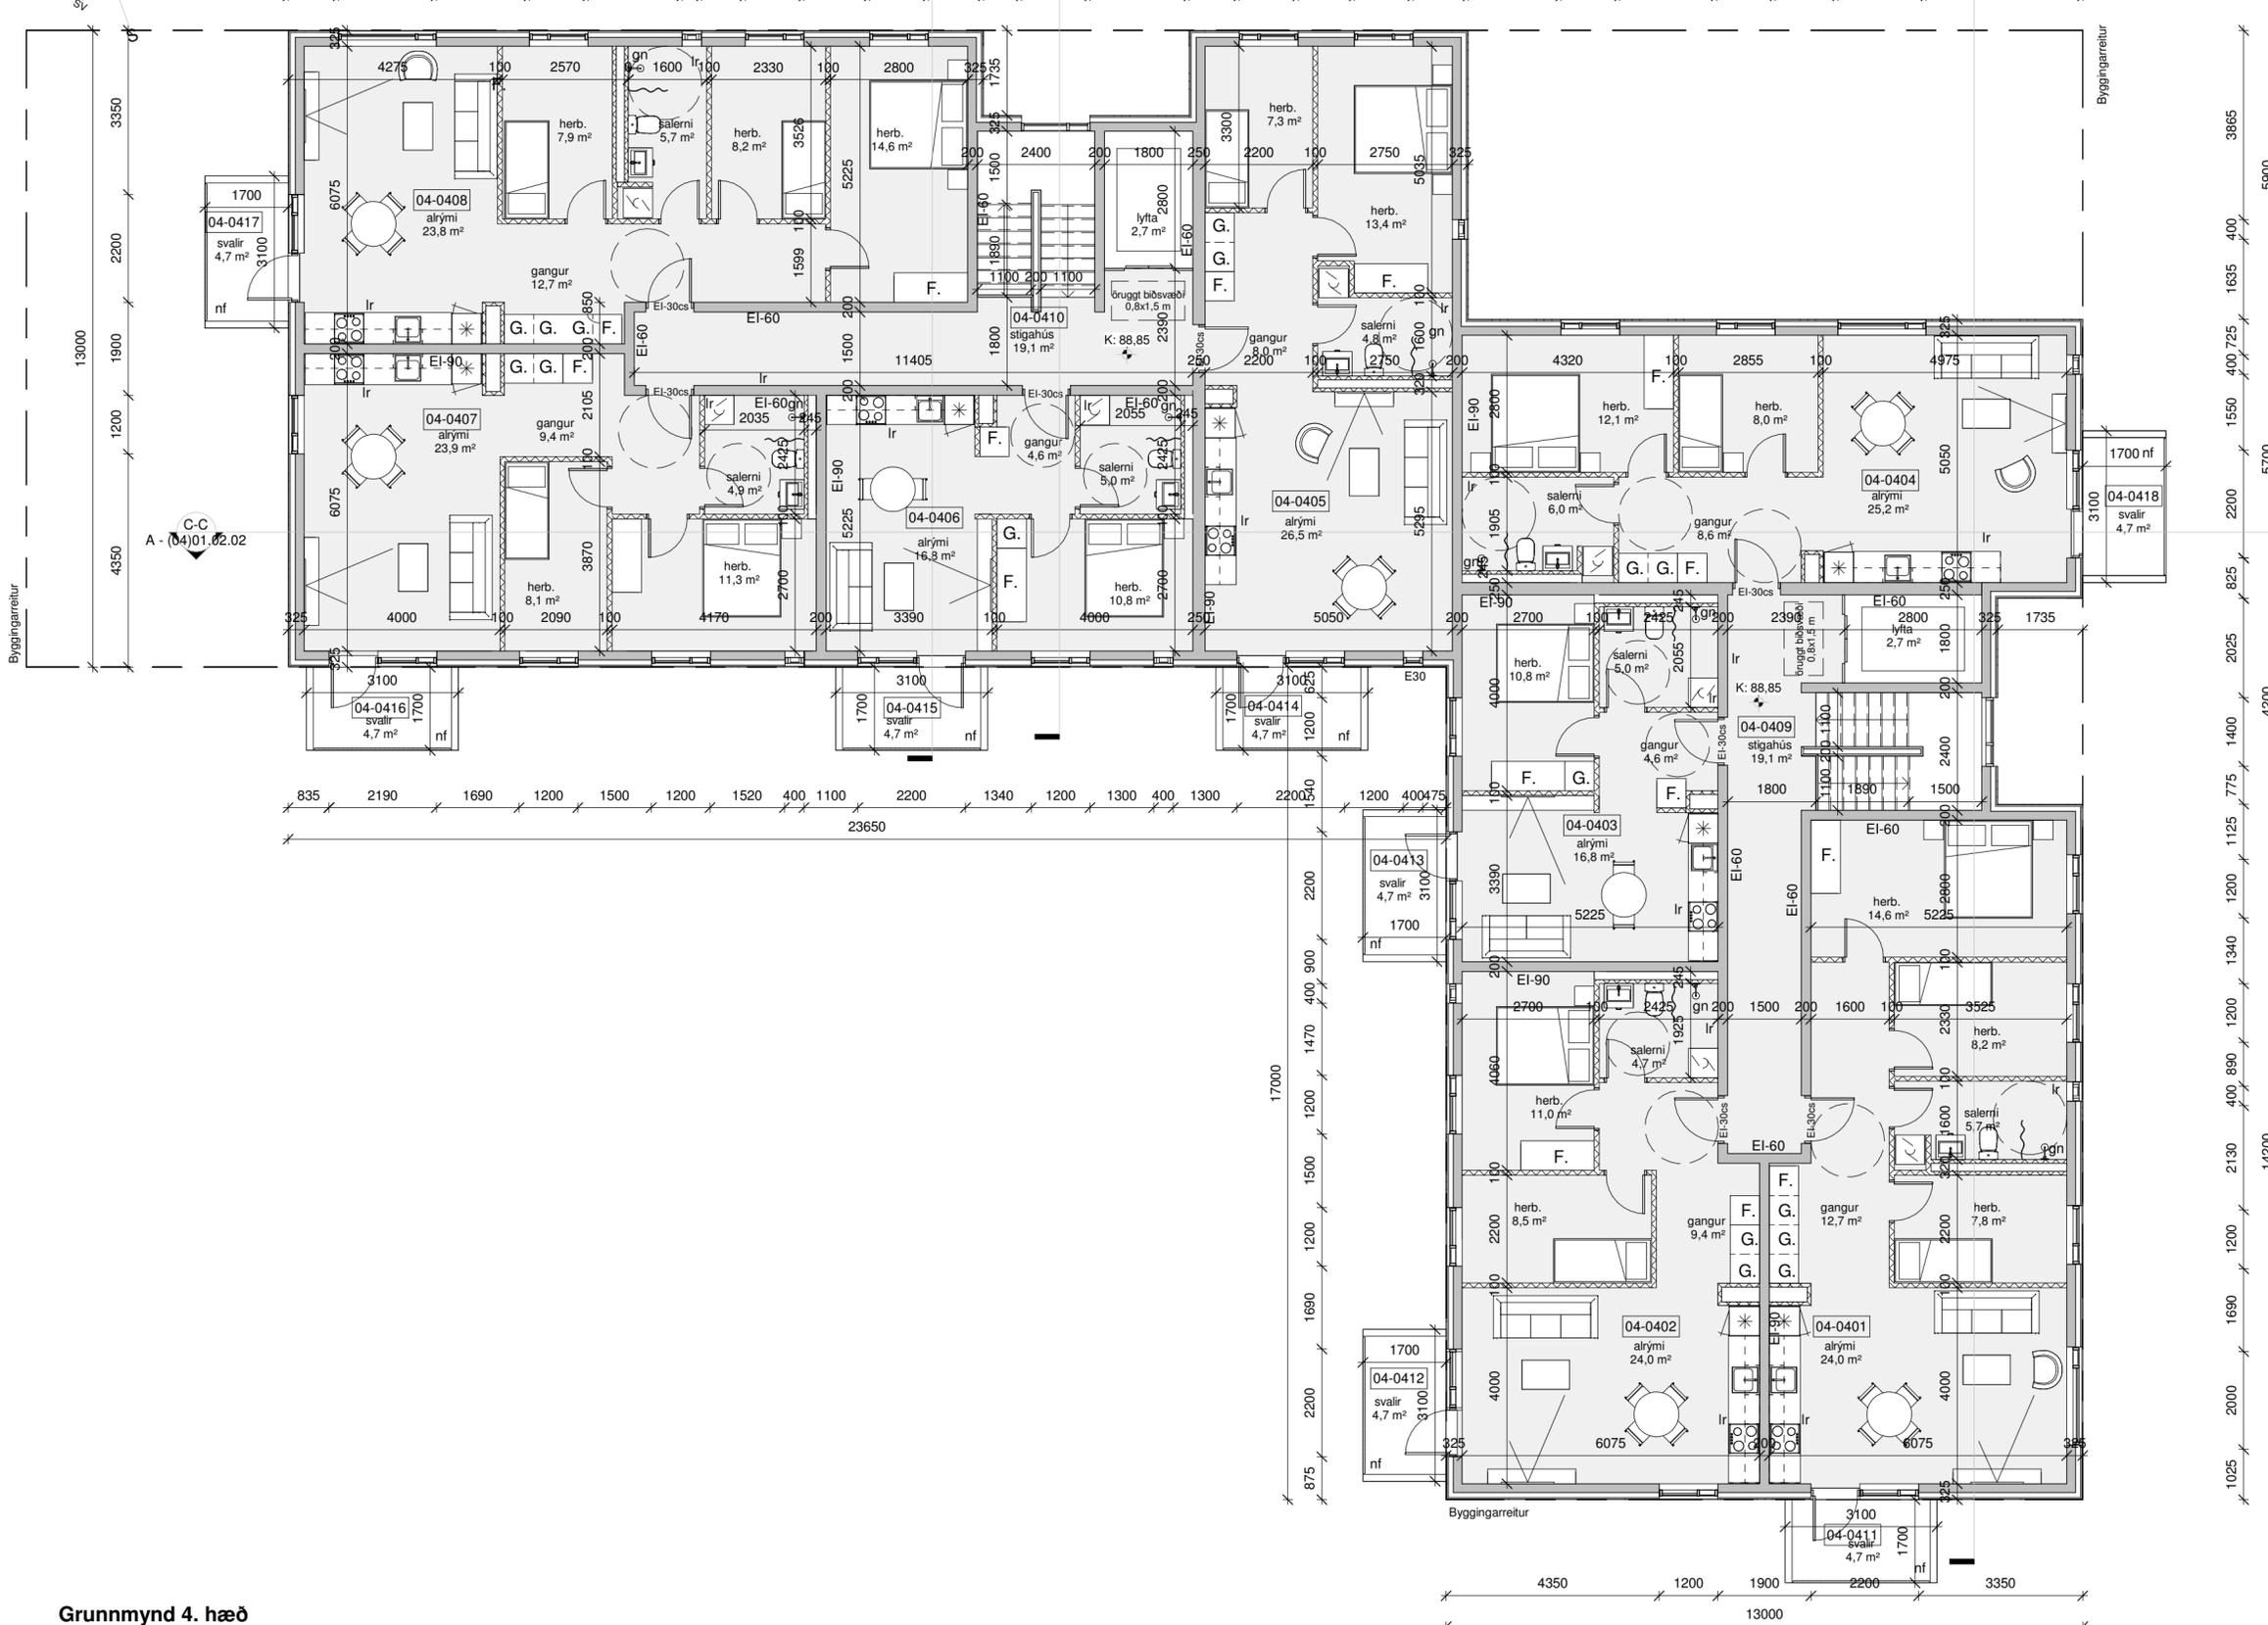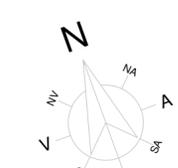

Grunnmynd 4. hæð
1 : 100

A	11.03.19	Aðaluppdrættir gefnir út	BA
Útg.	Dags.	Skyring	Br.af:

Verkeiti:	Hraunbær 153
	Fjölbýlishús 110 Reykjavík
Verkhúti:	Grunnmynd 4. hæð
Teiknínúmer:	A - (04)01.01.04
Verknúmer:	18066
Staðgreinir:	4.345.101
Landnúmer:	227326
Matshluti:	04
Mælikvarði:	1 : 100
Hannað:	SH, BÁ, HB
Teiknað:	BÁ, HB, IV
Yfirfarið:	BÁ
Dagsetning:	11.03.2019
Útgáfa:	A
Sampykkt:	

ARKÞING


BOLHOLT 8 - REYKJAVÍK
SÍMI: 570 5700 - FAX: 5705701
arkthing@arkthing.is - www.arkthing.is

SIGURÐUR HALLGRÍMSSON, 170753-3139 ARKITEKT
BIRKIR ÁRNASON, 200787-3159 BYGG.FR.
HALLUR KRISTMUNDSSON, 220573-3899 BYGG.FR.
HELGI MAR HALLGRÍMSSON, 210279-3429 ARKITEKT




Blábastarð: A2

Prentað: 12.3.2019 14:38:09

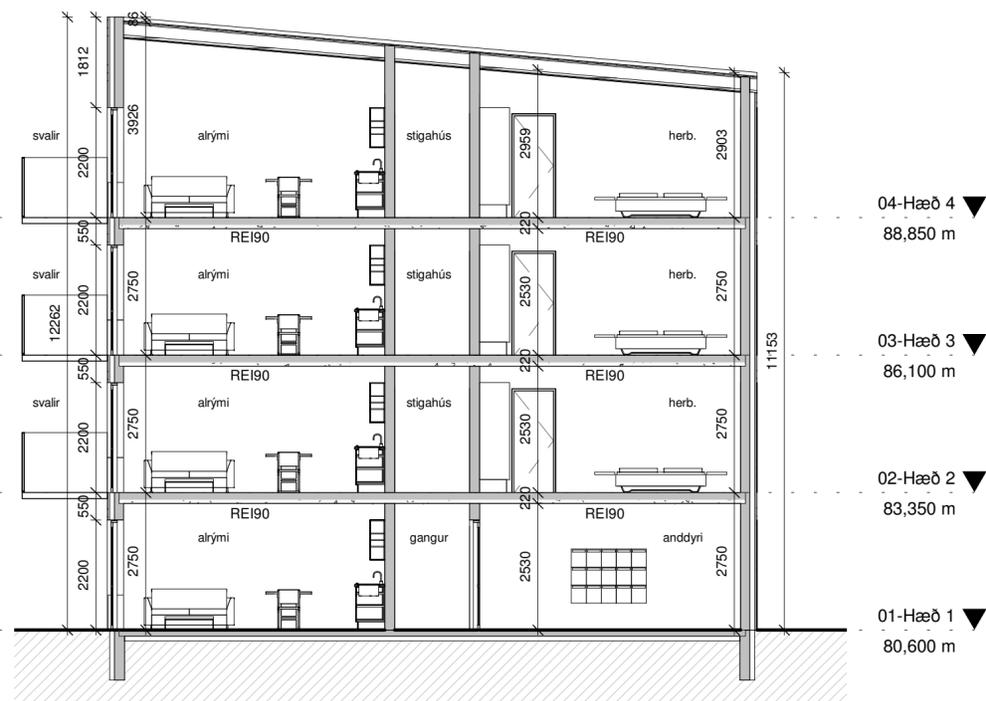

Skurður A-A
1 : 100

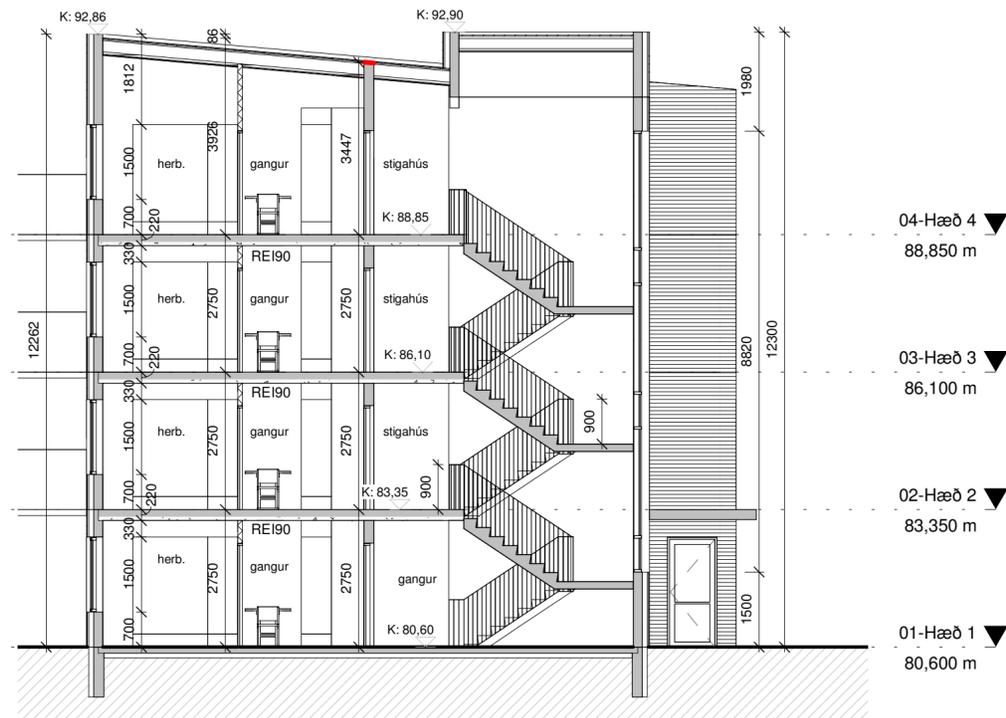

Skurður B-B
1 : 100

A	11.03.19	Aðaluppdrættir gefnir út	BA
Útg.	Dags.	Skýring	Br.af.

Verkeiti:	Hraunbær 153 Fjölbýlishús 110 Reykjavík
Verkhúti:	Skurður A-A og B-B
Teiknínúmer:	A - (04)01.02.01
Verknúmer:	18066
Staðgreinir:	4.345.101
Landnúmer:	227326
Matshluti:	04
Mælikvarði:	1 : 100
Hannað:	SH, BÁ, HB
Teiknað:	BÁ, HB, IV
Yfirfarið:	BÁ
Dagsetning:	11.03.2019
Útgáfa:	A
Sampykkt:	

MANNVIT
Kl. 430572-0169
Brúhaganna vefillamar
R. Pósd.



ARKÞING
BOLHOLT 8 - REYKJAVÍK
Sími: 570 5700 - Fax: 5705701
arkthing@arkthing.is - www.arkthing.is

SIGURÐUR HALLGRÍMSSON,	170753-3139	ARKITEKT
BIRKIR ÁRNASON,	200787-3159	BYGG.FR.
HALLUR KRISTMUNDSSON,	220573-3899	BYGG.FR.
HELGI MAR HALLGRÍMSSON,	210279-3429	ARKITEKT

HÖNNUÐUR ASKILUR SÉR ALLAN RÉTT Á TEKNINGUM - FJÖLFÖLDUN ER HÁÐ SKRIFLEGU SAMÞYKKT



04-Hæð 4 ▼
88,850 m

03-Hæð 3 ▼
86,100 m

02-Hæð 2 ▼
83,350 m

01-Hæð 1 ▼
80,600 m

Skurður C-C
1 : 100

A	11.03.19	Aðaluppdrættir gefnir út	BA
Útg.	Dags.	Skyring	Br.af.

Verkeiti:	Hraunbær 153 Fjölbýlishús 110 Reykjavík
Verkhloti:	Skurður C-C
Teiknínúmer:	A - (04)01.02.02
Verknúmer:	18066
Staðgreinir:	4.345.101
Landnúmer:	227326
Matshluti:	04
Mælikvarði:	1 : 100
Hannað:	SH, BÁ, HB
Teiknað:	BÁ, HB, IV
Yfirfarið:	BÁ
Dagsetning:	11.03.2019
Útgáfa:	A
Sampykkt:	

MANNVIT hf.
Kl. 430572-0169
Blumengötu 11, Reykjavík

R. P. P.



ARKÞING


BOLHOLT 8 - REYKJAVÍK
SÍMI: 570 5700 - FAX: 5705701
arkthing@arkthing.is - www.arkthing.is

SIGURÐUR HALLGRÍMSSON,	170753-3139	ARKITEKT
BIRKIR ÁRNASON,	200787-3159	BYGG.FR.
HALLUR KRISTMUNDSSON,	220573-3899	BYGG.FR.
HELGI MAR HALLGRÍMSSON,	210279-3429	ARKITEKT

HÖNNUÐUR ASKILUR SÉR ALLAN RÉTT Á TEKNINGUM - FJÓLFOLDUN ER HÁÐ SKRIFLEGU SAMÞYKKT

Bláastærð: A2

Prentað: 12.3.2019 14:40:00

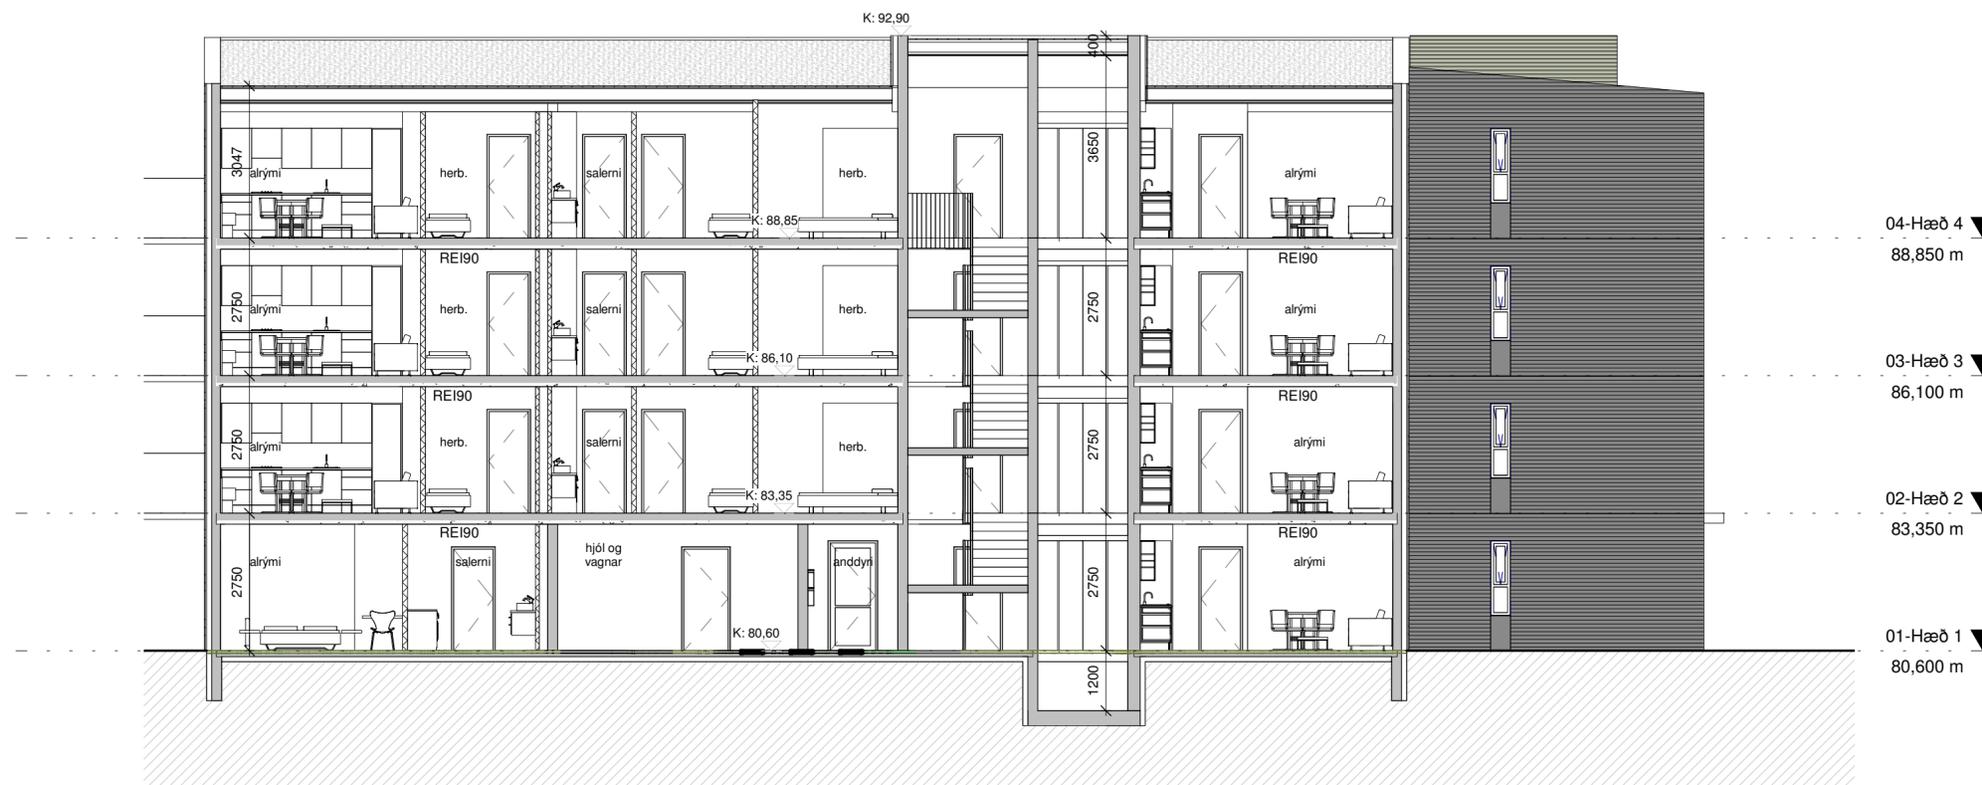

04-Hæð 4 ▼
88,850 m

03-Hæð 3 ▼
86,100 m

02-Hæð 2 ▼
83,350 m

01-Hæð 1 ▼
80,600 m

Skurður D-D
1 : 100


MANNVIT hf.
Kl. 430572-0169
Brunnengur 11, Reykjavík
Handwritten signature

A	11.03.19	Aðaluppdrættir gefnir út	BA
Útg.	Dags.	Skyring	Br.af:

Verkeiti:	Hraunbær 153 Fjölbýlishús 110 Reykjavík
Verkluti:	Skurður D-D
Teiknínúmer:	A - (04)01.02.03
Verknúmer:	18066
Staðgreinir:	4.345.101
Landnúmer:	227326
Matshluti:	04
Mælikvarði:	1 : 100
Hannað:	SH, BÁ, HB
Teiknað:	BÁ, HB, IV
Yfirarið:	BÁ
Dagsetning:	11.03.2019
Útgáfa:	A
Sampykkt:	

ARKÞING
BOLHOLT 8 - REYKJAVÍK
Sími: 570 5700 - FAX: 5705701
arkthing@arkthing.is - www.arkthing.is

SIGURÐUR HALLGRÍMSSON,	170753-3139	ARKITEKT
BIRKIR ÁRNASON,	200787-3159	BYGG.FR.
HALLUR KRISTMUNDSSON,	220573-3899	BYGG.FR.
HELGI MAR HALLGRÍMSSON,	210279-3429	ARKITEKT

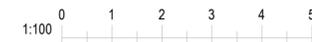

HÖNNUÐUR ASKILUR SÉR ALLAN RÉTT Á TEKNINGUM - FJÖLFÖLDUN ER HÁÐ SKRIFLEGU SAMÞYKKT



Útlit norður
1 : 100



Útlit austur
1 : 100

A	11.03.19	Aðaluppdrættir gefnir út	BA
Útg.	Dags.	Skyring	Br.af:

Verkeiti:	Hraunbær 153 Fjölbýlishús 110 Reykjavík
Verkhuti:	Útlit norður og austur
Teiknúmer:	A - (04)01.03.01
Verknúmer:	18066
Staðgreinir:	4.345.101
Landnúmer:	227326
Matshluti:	04
Mælikvarði:	1 : 100
Hannað:	SH, BÁ, HB
Teiknað:	BÁ, HB, IV
Yfirarið:	BÁ
Dagsetning:	11.03.2019
Útgáfa:	A
Samþykkt:	

ARKÞING
BOLHOLT 8 - REYKJAVÍK
Sími: 570 5700 - FAX: 5705701
arkthing@arkthing.is - www.arkthing.is

SIGURÐUR HALLGRÍMSSON, 170753-3139, ARKITEKT
BIRKIR ÁRNASON, 200787-3159, BYGG.FR.
HALLUR KRISTMUNDSSON, 220573-3899, BYGG.FR.
HELGI MAR HALLGRÍMSSON, 210279-3429, ARKITEKT



MANNVIT hf.
Kj. 430572-0169
Brúnavagshlíð 10, Reykjavík



Útlit suður
1 : 100



Útlit vestur
1 : 100

A	11.03.19	Aðaluppdrættir gefnir út	BA
Útg.	Dags.	Skyring	Br.af:

Verkheiti:	Hraunbær 153 Fjölbýlishús 110 Reykjavík
Verkhloti:	Útlit suður og vestur
Teiknínúmer:	A - (04)01.03.02
Verknúmer:	18066
Staðgreinir:	4.345.101
Landnúmer:	227326
Matshluti:	04
Mælikvarði:	1 : 100
Hannað:	SH, BÁ, HB
Teiknað:	BÁ, HB, IV
Yfirfarið:	BÁ
Dagsetning:	11.03.2019
Útgáfa:	A
Samþykkt:	



ARKÞING
BOLHOLT 8 - REYKJAVÍK
Sími: 570 5700 - FAX: 5705701
arkthing@arkthing.is - www.arkthing.is

SIGURÐUR HALLGRÍMSSON,	170753-3139	ARKITEKT
BIRKIR ÁRNASON,	200787-3159	BYGG.FR.
HALLUR KRISTMUNDSSON,	220573-3899	BYGG.FR.
HELGI MAR HALLGRÍMSSON,	210279-3429	ARKITEKT

HÖNNUÐUR ÁSKILUR SÉR ALLAN RÉTT Á TEKNINGUM - FJÓLFOLDUN ER HÁÐ SKRIFLEGU SAMÞYKKT

Bláðastarþ: A2

Prentað: 12.3.2019 14:44:03

Skráningartafla:		Hraunbær 153			Skrásetjari: Birkir Arnason																
Landnúmer:		227326			Kennitala:		200787-3159														
Matshlutunúmer:		04			Utgáfa:		4.01b		Dags:		12.3.2019										
Uppskipting og lýsing				Stærðir																	
D0	D1	D2	D3	D4	D5	D5M	D6	D7	D8	D9	D10a	D10b	D11	D12	D16	D17					
Lokun	Rými hæð-röð	Notkun texti	Höfuð-flokkun	Eignar-hald	Botnflötur m ²	Milliflötur m ²	Stigar m ²	Op m ²	Brúttóflötur m ²	Brúttóflötur sh < 1.8	Salarhæð min	Salarhæð max	Brúttó rúmmál m ³	Nettóflötur m ²	Birt flatarmál m ²	Reknilata skiptarúmmál m ³					
		Matshluti			2.435,3	0,0	46,8	60,0	2.375,3	0,0			7.485,1	1.992,4	2.016,9	6.104,909					
		Botn											121,8								
	01	1. hæð			608,9	0,0	15,6	0,0	608,9	0,0			1.692,5	496,0	417,3						
A	0101	Íbúð	N	0101	43,2				43,2		2,75	2,75	118,8	35,9	43,2	2,75	98,725				
A	0102	Íbúð	N	0102	43,2				43,2		2,75	2,75	118,8	35,9	43,2	2,75	98,725				
A	0103	Íbúð	N	0103	43,3				43,3		2,75	2,75	119,1	37,2	43,3	2,75	102,300				
A	0104	Íbúð	N	0104	70,6				70,6		2,75	2,75	194,2	59,9	70,6	2,75	164,725				
A	0105	Íbúð	N	0105	70,3				70,3		2,75	2,75	193,3	60,0	70,3	2,75	165,000				
A	0106	Íbúð	N	0106	43,6				43,6		2,75	2,75	119,9	37,2	43,6	2,75	102,300				
A	0107	Íbúð	N	0107	103,1				103,1		2,75	2,75	283,5	87,8	103,1	2,75	241,450				
A	0108	Tæknirými	T	X	12,5				12,5		2,75	2,75	34,4	10,5							
A	0109	Stígahús/gangur	U	Y1	91,7		7,8		91,7		2,75	3,95	261,2	67,8		2,85	193,230				
A	0110	Stígahús/gangur	U	Y2	87,4		7,8		87,4		2,75	3,95	249,4	63,8		2,85	181,830				
B	0111	Svalir	S	0104	4,7				4,7		2,75	2,75	12,9			1,00	4,700				
	02	2. hæð			608,8	0,0	15,6	20,0	588,8	0,0			1.674,2	498,8	533,2						
A	0201	Íbúð	N	0201	85,3				85,3		2,75	2,75	234,6	73,0	85,3	2,75	200,750				
A	0202	Íbúð	N	0202	67,4				67,4		2,75	2,75	185,4	57,6	67,4	2,75	158,400				
A	0203	Íbúð	N	0203	43,3				43,3		2,75	2,75	119,1	37,2	43,3	2,75	102,300				
A	0204	Íbúð	N	0204	70,6				70,6		2,75	2,75	194,2	59,9	70,6	2,75	164,725				
A	0205	Íbúð	N	0205	70,3				70,3		2,75	2,75	193,3	60,0	70,3	2,75	165,000				
A	0206	Íbúð	N	0206	43,6				43,6		2,75	2,75	119,9	37,2	43,6	2,75	102,300				
A	0207	Íbúð	N	0207	67,4				67,4		2,75	2,75	185,4	57,6	67,4	2,75	158,400				
A	0208	Íbúð	N	0208	85,3				85,3		2,75	2,75	234,6	72,9	85,3	2,75	200,475				
A	0210	Stígahús/gangur	U	Y1	37,8		7,8	10,0	27,8		2,75	2,75	104,0	21,7		2,75	59,675				
A	0211	Stígahús/gangur	U	Y2	37,8		7,8	10,0	27,8		2,75	2,75	104,0	21,7		2,75	59,675				
B	0212	Svalir	S	0201	4,7				4,7		2,75	2,75	12,9			1,00	4,700				
B	0213	Svalir	S	0202	4,7				4,7		2,75	2,75	12,9			1,00	4,700				
B	0214	Svalir	S	0203	4,7				4,7		2,75	2,75	12,9			1,00	4,700				
B	0215	Svalir	S	0204	4,7				4,7		2,75	2,75	12,9			1,00	4,700				
B	0216	Svalir	S	0205	4,7				4,7		2,75	2,75	12,9			1,00	4,700				
B	0217	Svalir	S	0206	4,7				4,7		2,75	2,75	12,9			1,00	4,700				
B	0218	Svalir	S	0207	4,7				4,7		2,75	2,75	12,9			1,00	4,700				
	03	3. hæð			608,8	0,0	15,6	20,0	588,8	0,0			1.674,2	498,8	533,2						
A	0301	Íbúð	N	0301	85,3				85,3		2,75	2,75	234,6	73,0	85,3	2,75	200,750				
A	0302	Íbúð	N	0302	67,4				67,4		2,75	2,75	185,4	57,6	67,4	2,75	158,400				
A	0303	Íbúð	N	0303	43,3				43,3		2,75	2,75	119,1	37,2	43,3	2,75	102,300				
A	0304	Íbúð	N	0304	70,6				70,6		2,75	2,75	194,2	59,9	70,6	2,75	164,725				
A	0305	Íbúð	N	0305	70,3				70,3		2,75	2,75	193,3	60,0	70,3	2,75	165,000				
A	0306	Íbúð	N	0306	43,6				43,6		2,75	2,75	119,9	37,2	43,6	2,75	102,300				
A	0307	Íbúð	N	0307	67,4				67,4		2,75	2,75	185,4	57,6	67,4	2,75	158,400				
A	0308	Íbúð	N	0308	85,3				85,3		2,75	2,75	234,6	72,9	85,3	2,75	200,475				
A	0310	Stígahús/gangur	U	Y1	37,8		7,8	10,0	27,8		2,75	2,75	104,0	21,7		2,75	59,675				
A	0311	Stígahús/gangur	U	Y2	37,8		7,8	10,0	27,8		2,75	2,75	104,0	21,7		2,75	59,675				
B	0312	Svalir	S	0301	4,7				4,7		2,75	2,75	12,9			1,00	4,700				
B	0313	Svalir	S	0302	4,7				4,7		2,75	2,75	12,9			1,00	4,700				
B	0314	Svalir	S	0303	4,7				4,7		2,75	2,75	12,9			1,00	4,700				
B	0315	Svalir	S	0304	4,7				4,7		2,75	2,75	12,9			1,00	4,700				
B	0316	Svalir	S	0305	4,7				4,7		2,75	2,75	12,9			1,00	4,700				
B	0317	Svalir	S	0306	4,7				4,7		2,75	2,75	12,9			1,00	4,700				
B	0318	Svalir	S	0307	4,7				4,7		2,75	2,75	12,9			1,00	4,700				
	04	4. hæð			608,8	0,0	0,0	20,0	588,8	0,0			2.322,4	498,8	533,2						
A	0401	Íbúð	N	0401	85,3				85,3		2,85	3,42	264,9	73,0	85,3	3,11	227,030				
A	0402	Íbúð	N	0402	67,4				67,4		3,42	3,99	250,7	57,6	67,4	3,72	214,272				
A	0403	Íbúð	N	0403	43,3				43,3		3,50	3,99	162,7	37,2	43,3	3,76	139,872				
A	0404	Íbúð	N	0404	70,6				70,6		2,85	3,99	342,1	59,9	70,6	4,85	290,515				
A	0405	Íbúð	N	0405	70,3				70,3		2,85	3,99	340,6	60,0	70,3	4,85	291,000				
A	0406	Íbúð	N	0406	43,6				43,6		3,50	3,99	162,9	37,2	43,6	3,74	139,128				
A	0407	Íbúð	N	0407	67,4				67,4		3,42	3,99	250,7	57,6	67,4	3,72	214,272				
A	0408	Íbúð	N	0408	85,3				85,3		2,85	3,42	264,9	72,9	85,3	3,11	226,719				
A	0409	Stígahús/gangur	U	Y1	37,8			10,0	27,8		3,36	4,05	141,5	21,7		3,74	81,158				
A	0410	Stígahús/gangur	U	Y2	37,8			10,0	27,8		3,36	4,05	141,5	21,7		3,74	81,158				
C	0411	Svalir	S	0401	4,7				4,7							1,00	4,700				
C	0412	Svalir	S	0402	4,7				4,7							1,00	4,700				
C	0413	Svalir	S	0403	4,7				4,7							1,00	4,700				
C	0414	Svalir	S	0404	4,7				4,7							1,00	4,700				
C	0415	Svalir	S	0405	4,7				4,7							1,00	4,700				
C	0416	Svalir	S	0406	4,7				4,7							1,00	4,700				