
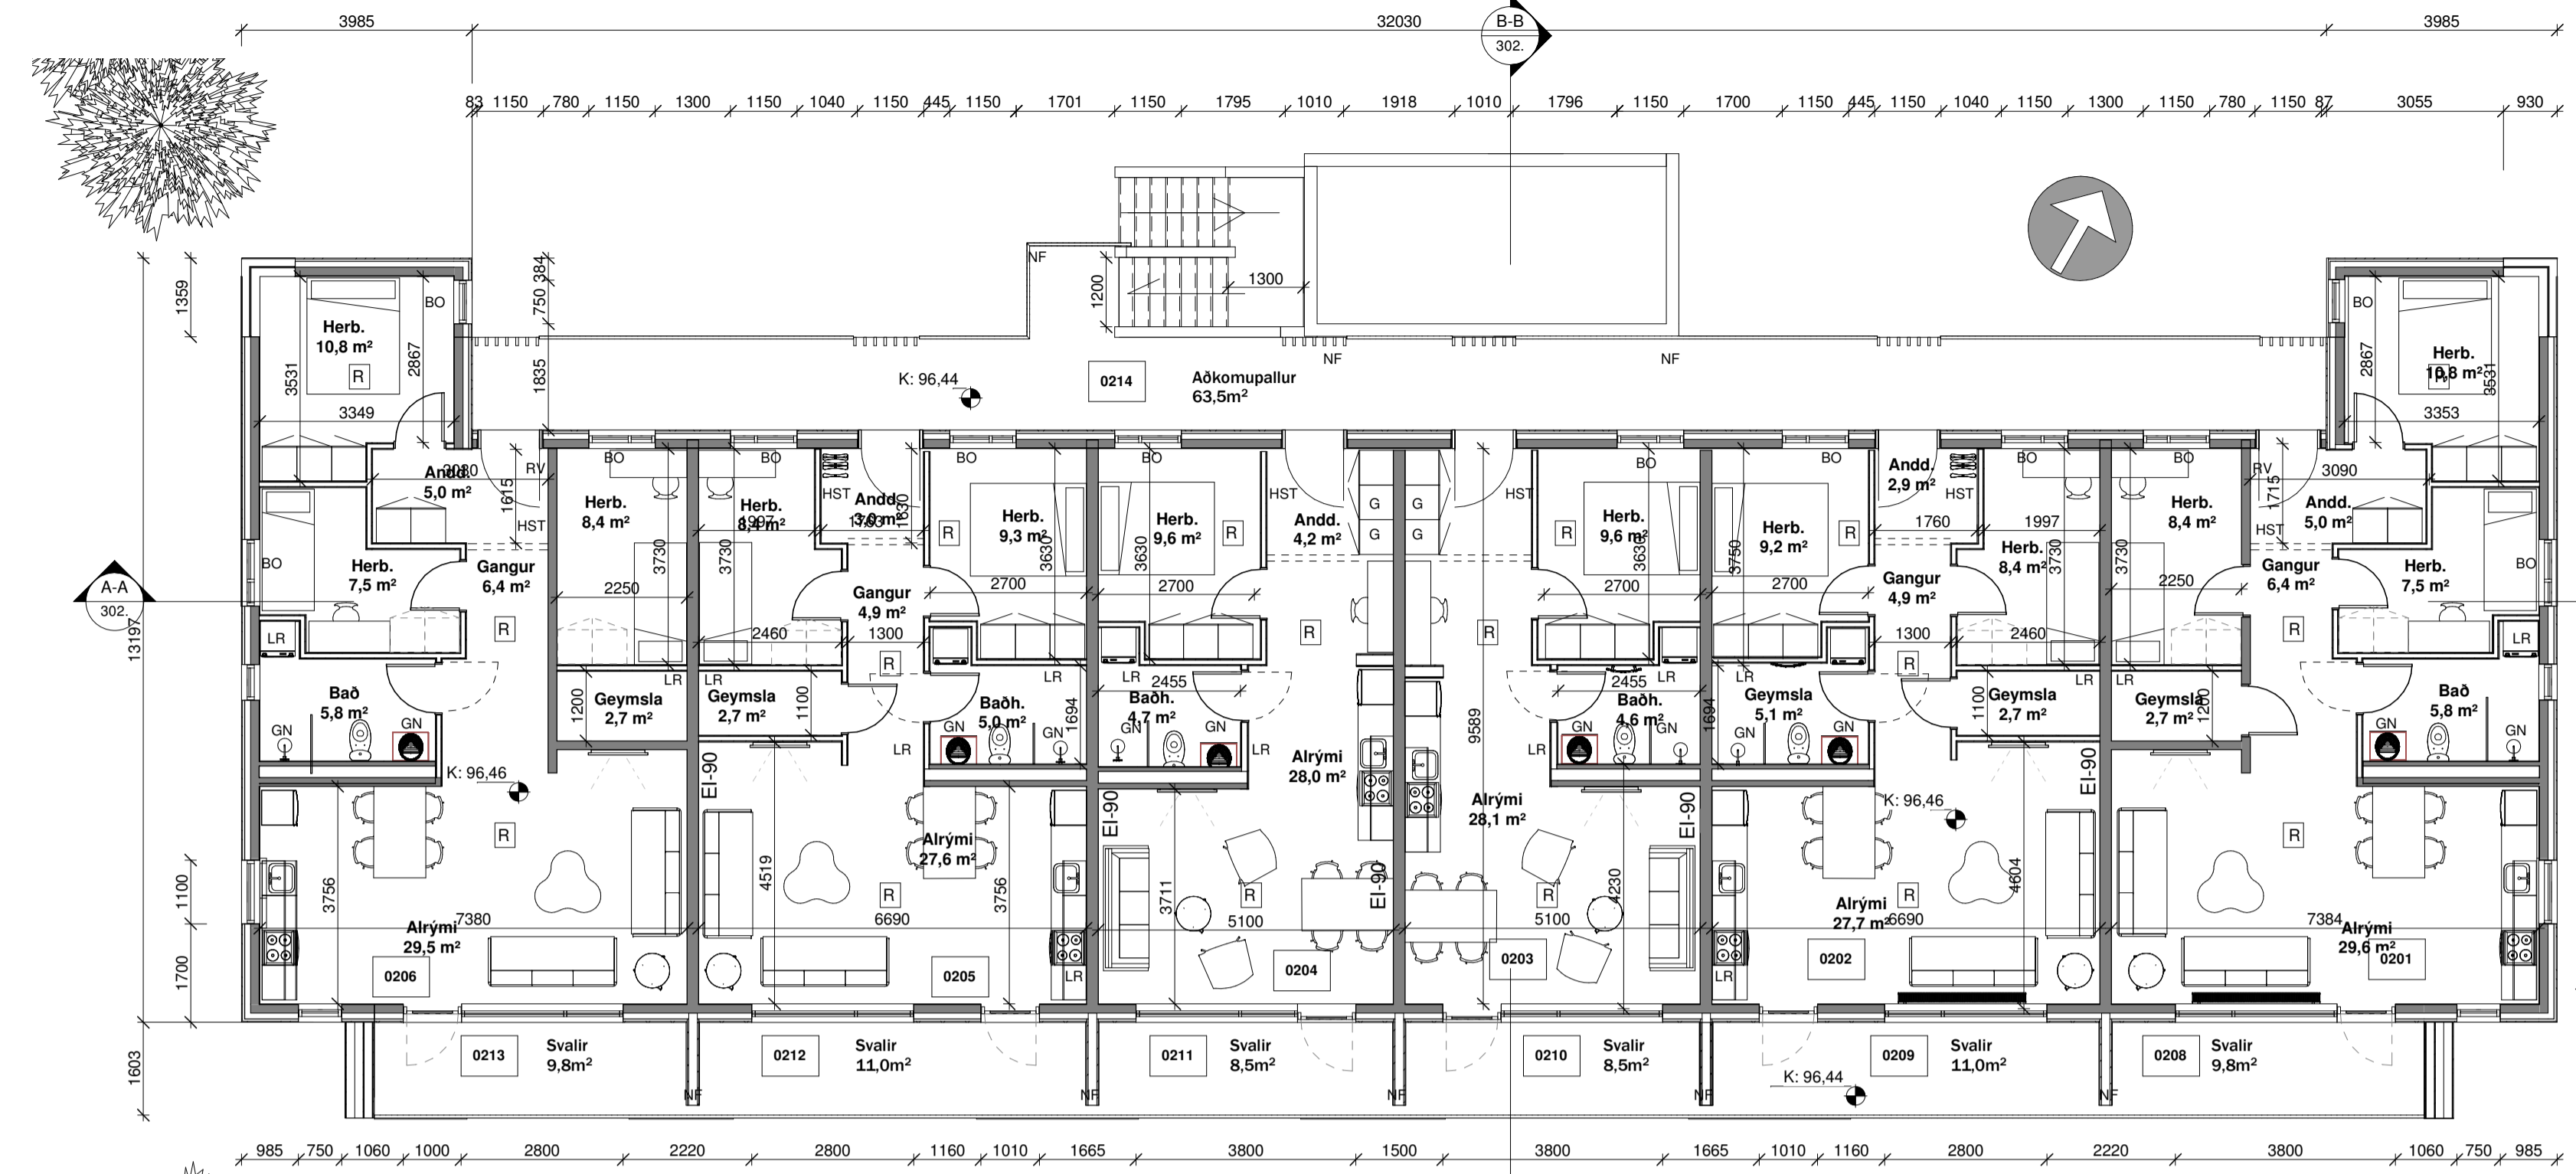


BREKNAAS 4

BREKNAAS 2

BREKNAAS


afstöðumynd pakmynd
1 : 500

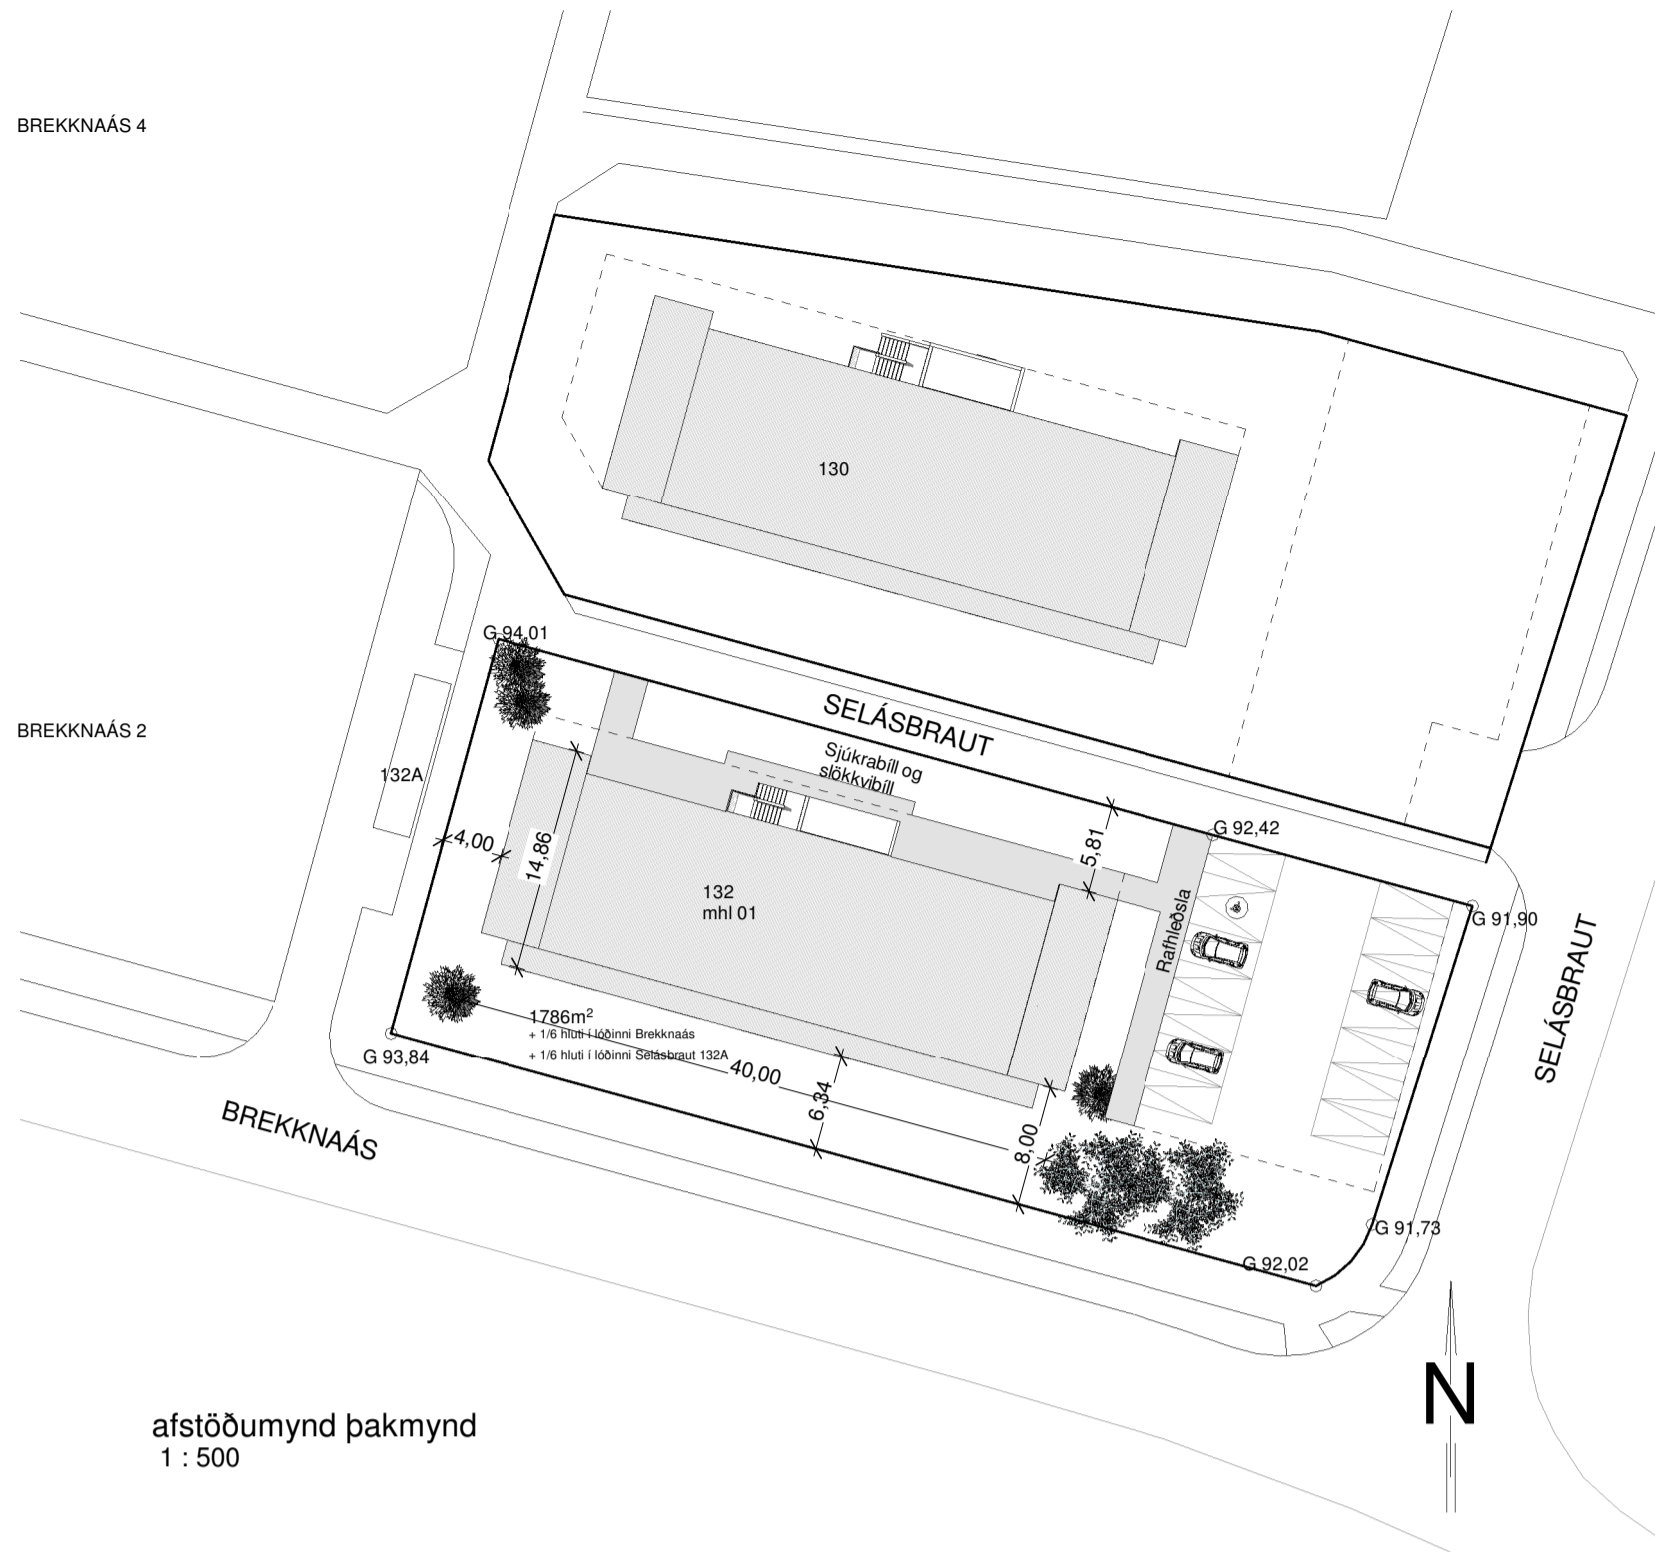

GRUNNMYND 2 HÆÐAR
1 : 100

G 94,01

G 91,9

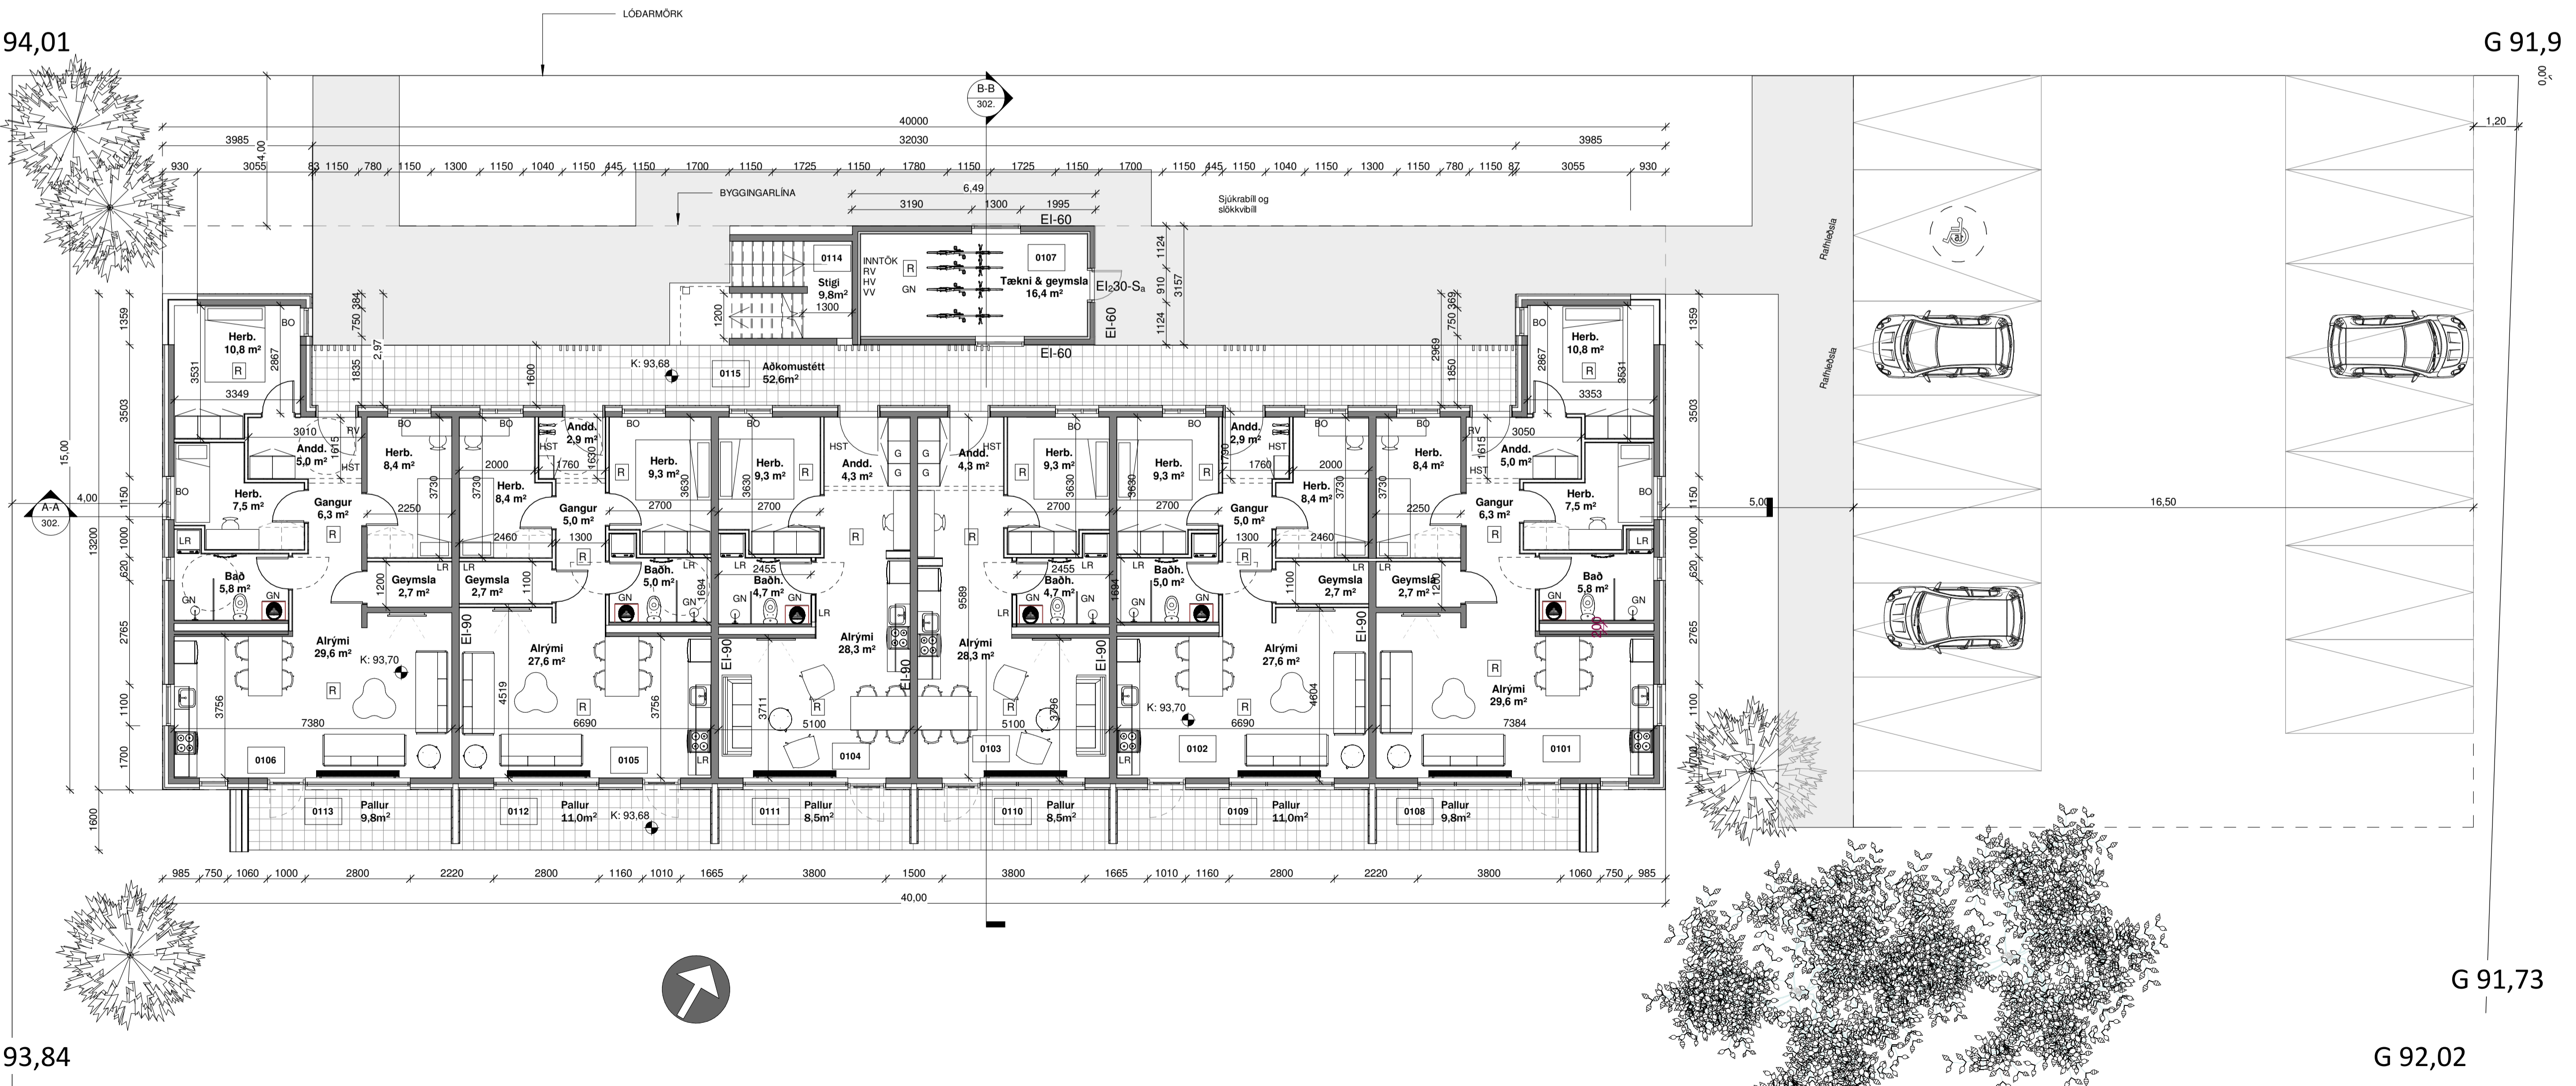

G 93,84

G 91,73

G 92,02

GRUNNMYND JARÐHÆÐAR
1 : 100

Ulg. | Skýring / Breyting. | Dags. | Teknad / Vitarð.

VERKAUFI / EIGANDI
SELÁSBRAUT 132
TEIÐUND VERKS

ADALUPPDRATTUR
GRUNNMYNDIR OG AFSTADA
Afstöðumynd

LANDNÚMÉR: 233081
STADGR.: 0-1
MHL: 01
MKV.: 1:100
BLADSTÆRD: A1
ÚTGÁFA DAGS: 30.08.2022
TEIKNAD: SBHJ

2207
VERANR.

301-
FADNR. ÚTGÁFA



Svava Björk Jónsdóttir kt: 2812782239
Hönnuður - aðal Séruppdráttur

Svava Björk Jónsdóttir kt: 2812782239
Hönnuðari - aðal Séruppdráttur

Laugavegur 178 | Reykjavík S: 8999958 | svavabjork@svavajonsarkf.is

ÖLL AFNOT OG AFRITUN TEEKNINGAR AD HLUTA EDA I HELD ER HAF SKRIFLEGU LEYFI HÖFUNNA

Öll mál eru í mm. Mælið ekki af teikningum. Öll mál athugið á staðnum. Ósamræmi í teikningum og vafaatriði skal tilkynna arkitektum strax.